




Overzicht deelgebied

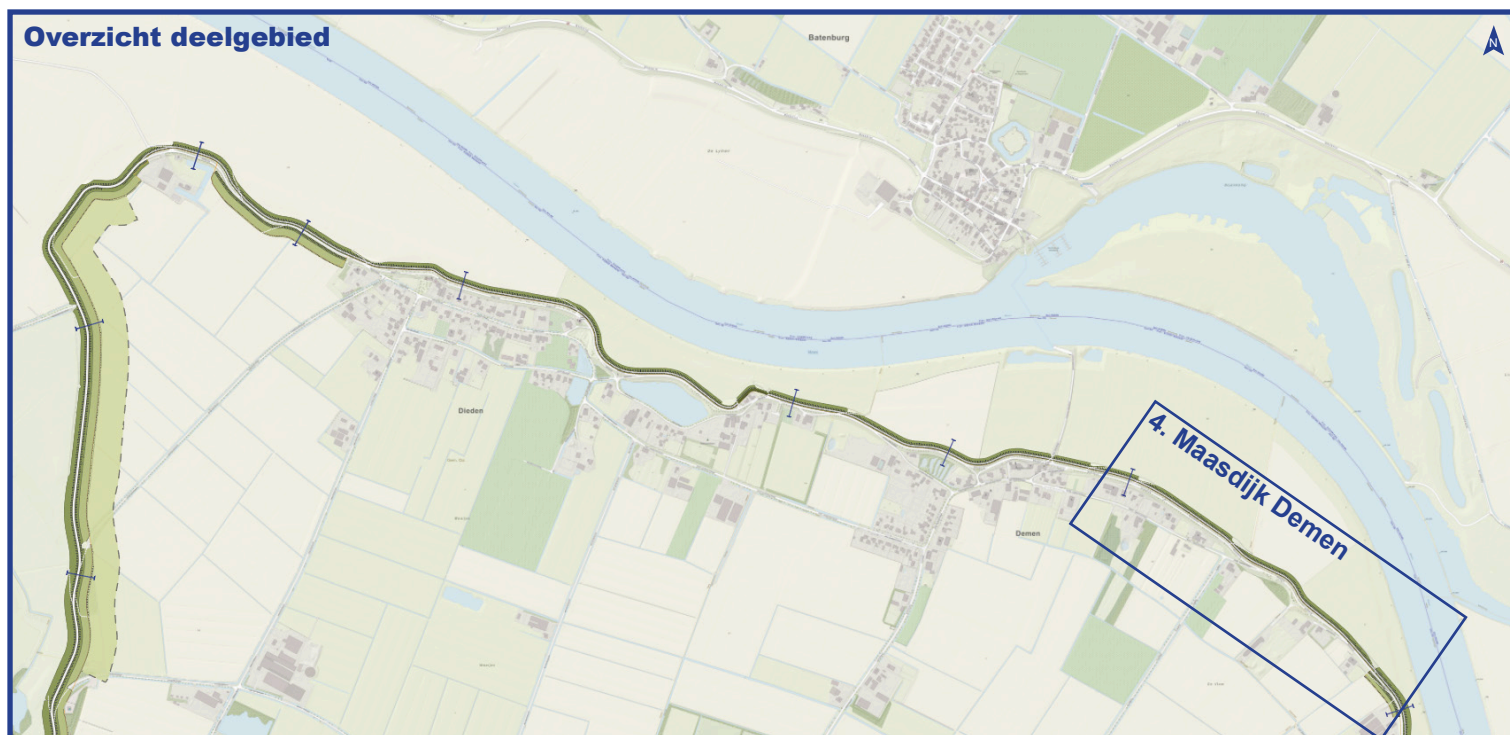


Ontwerp op kaart

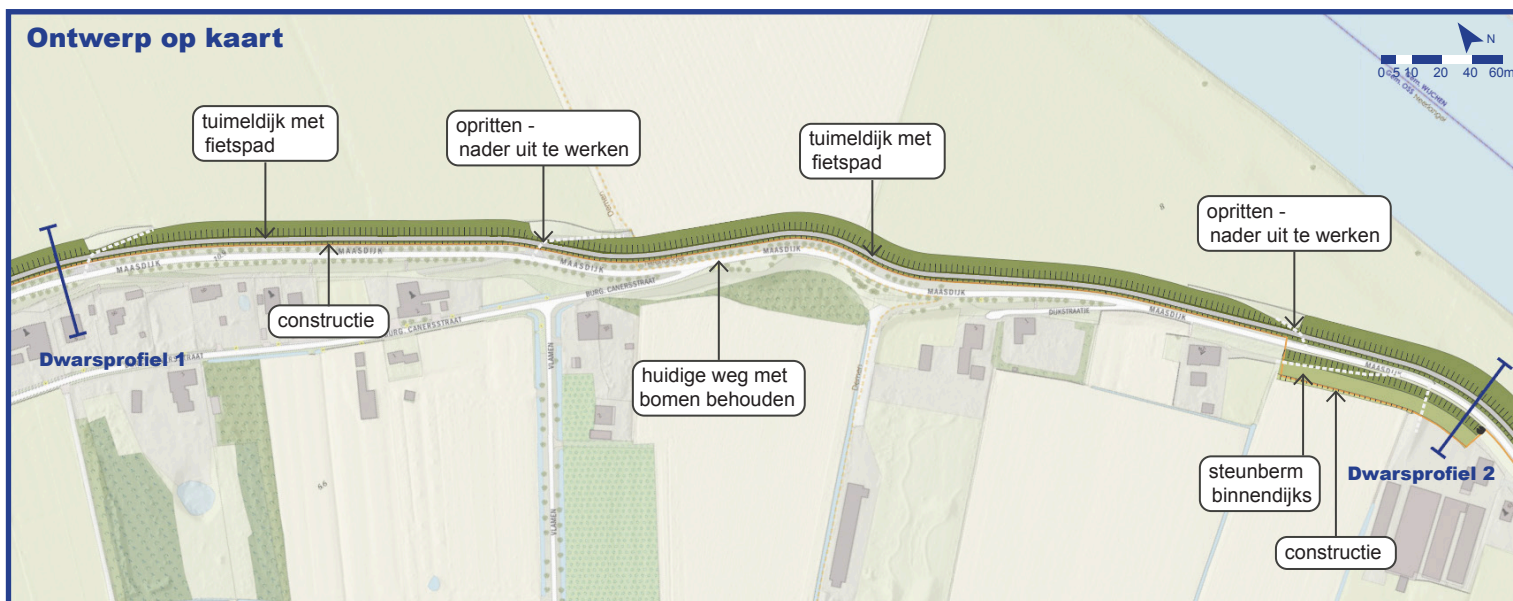

Ruimte voor dijk nodig in toekomst

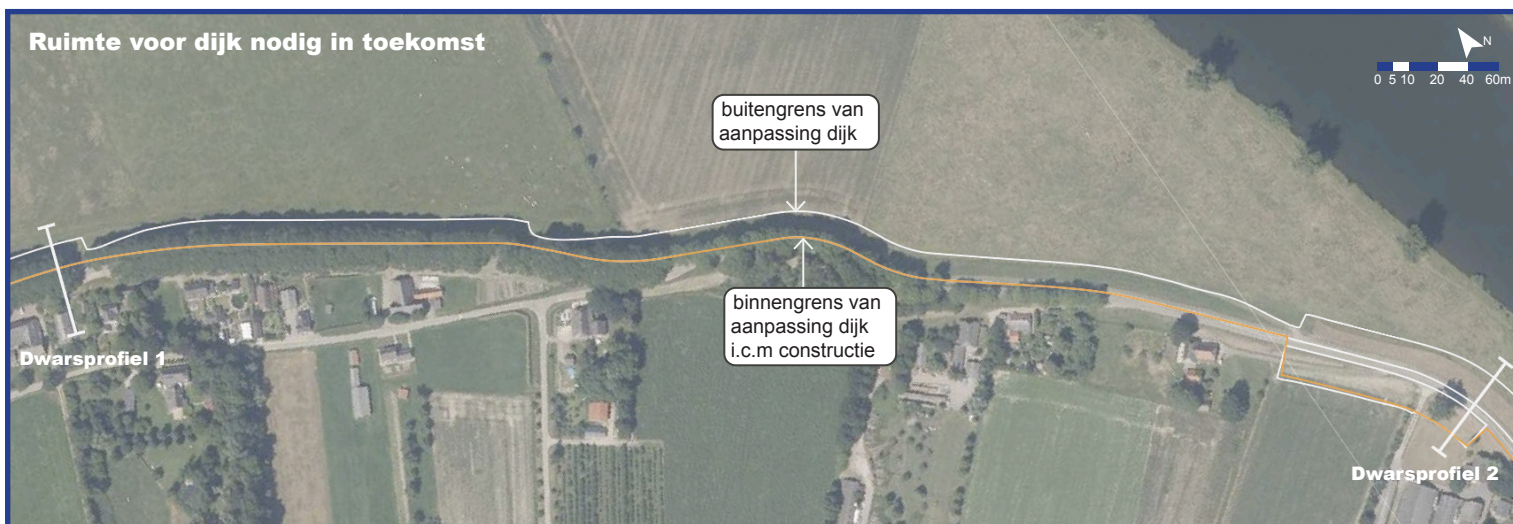

Dwarsprofiel 1

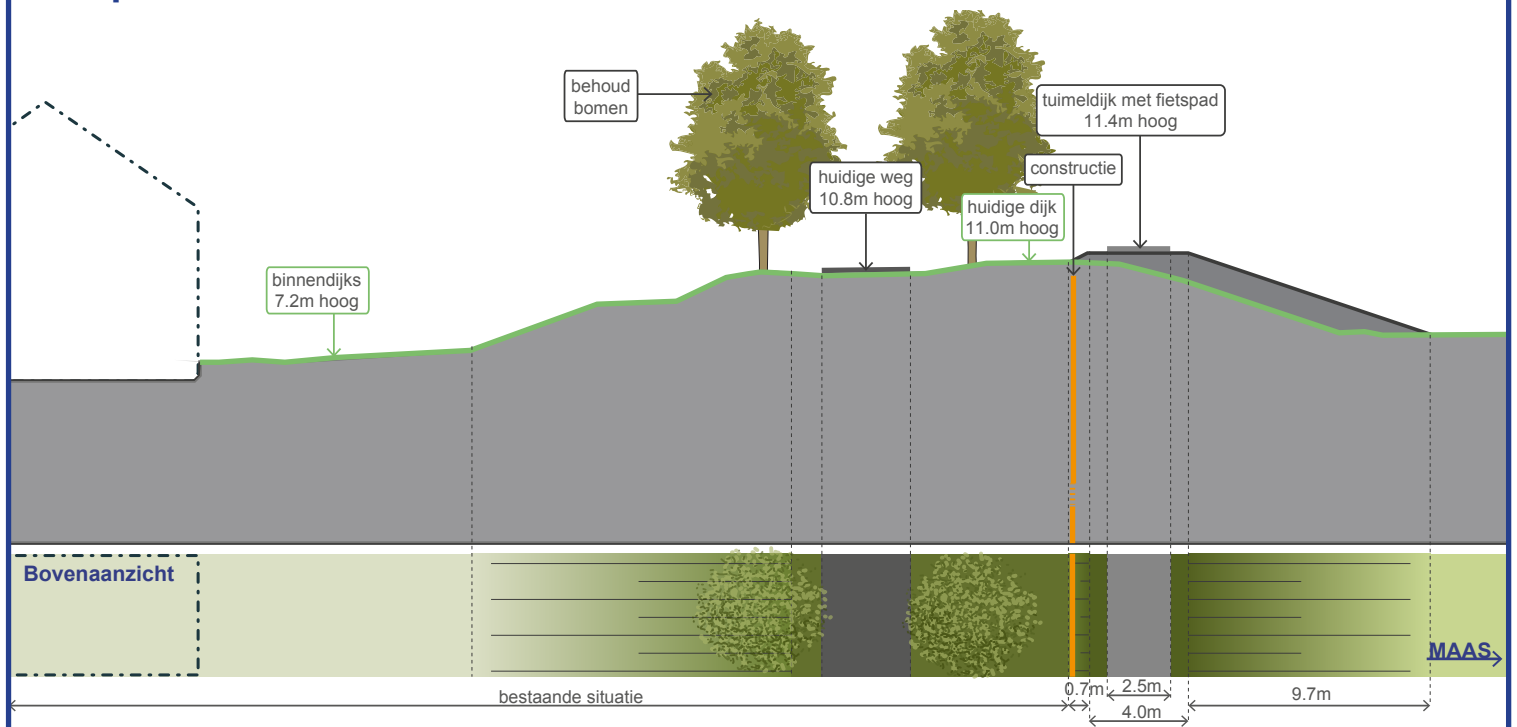

Dwarsprofiel 1

