Deelgebied Megen - deel 3

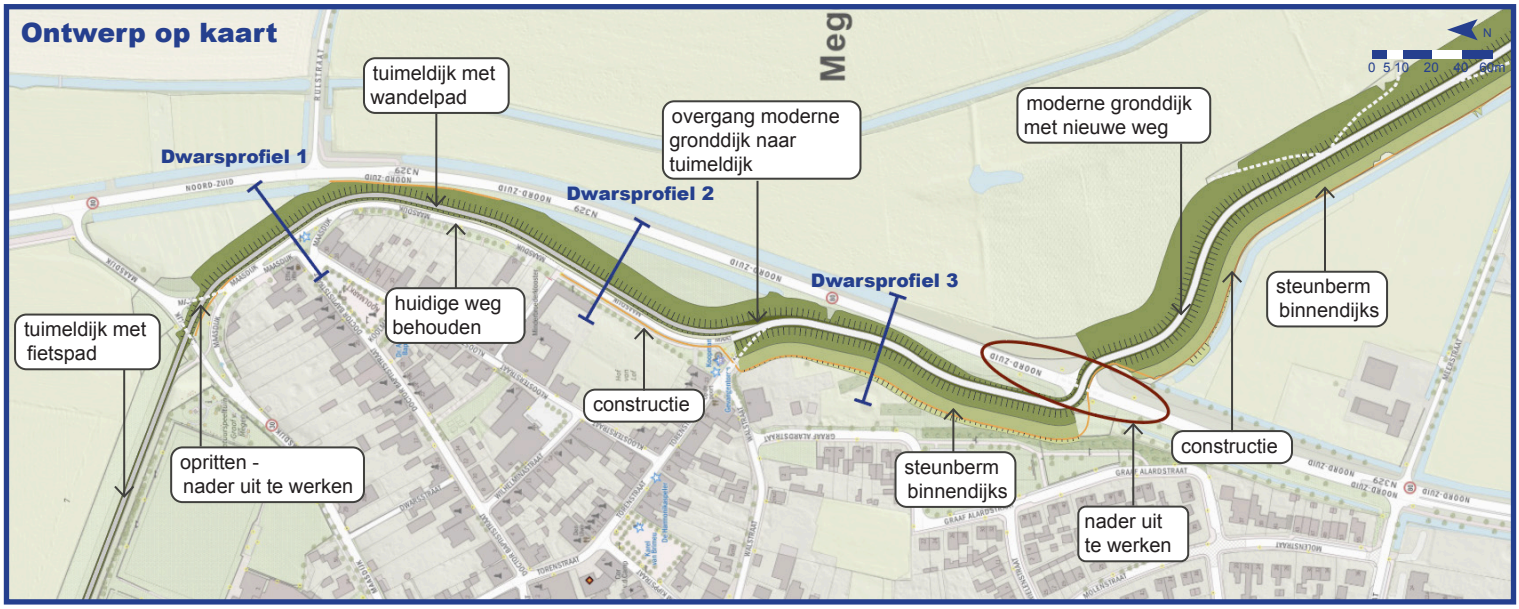

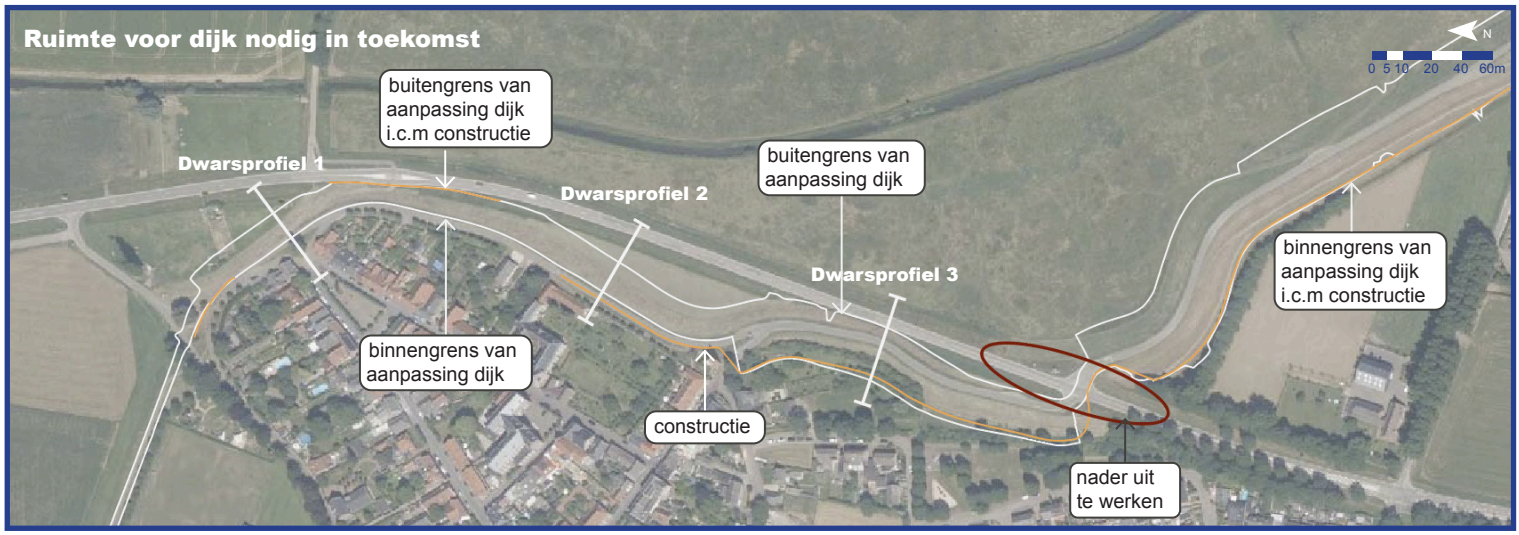

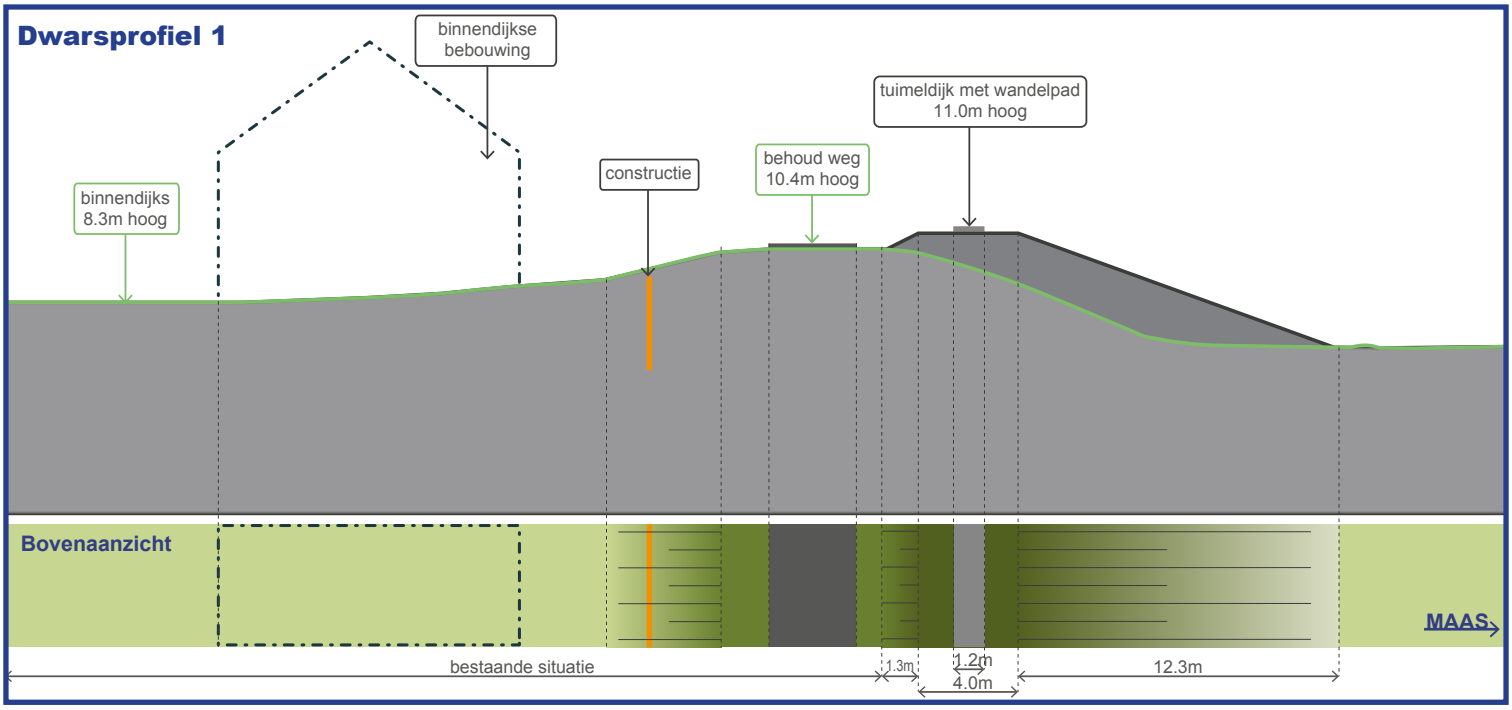
Dwarsprofiel 1
binnendijkse bebouwing
tuimeldijk met wandelpad 11.0m hoog
constructie
behoud weg 10.4m hoog
binnendijks 8.3m hoog
Bovenaanzicht
MAAS
bestaande situatie
1.3m
1.2m
4.0m
12.3m

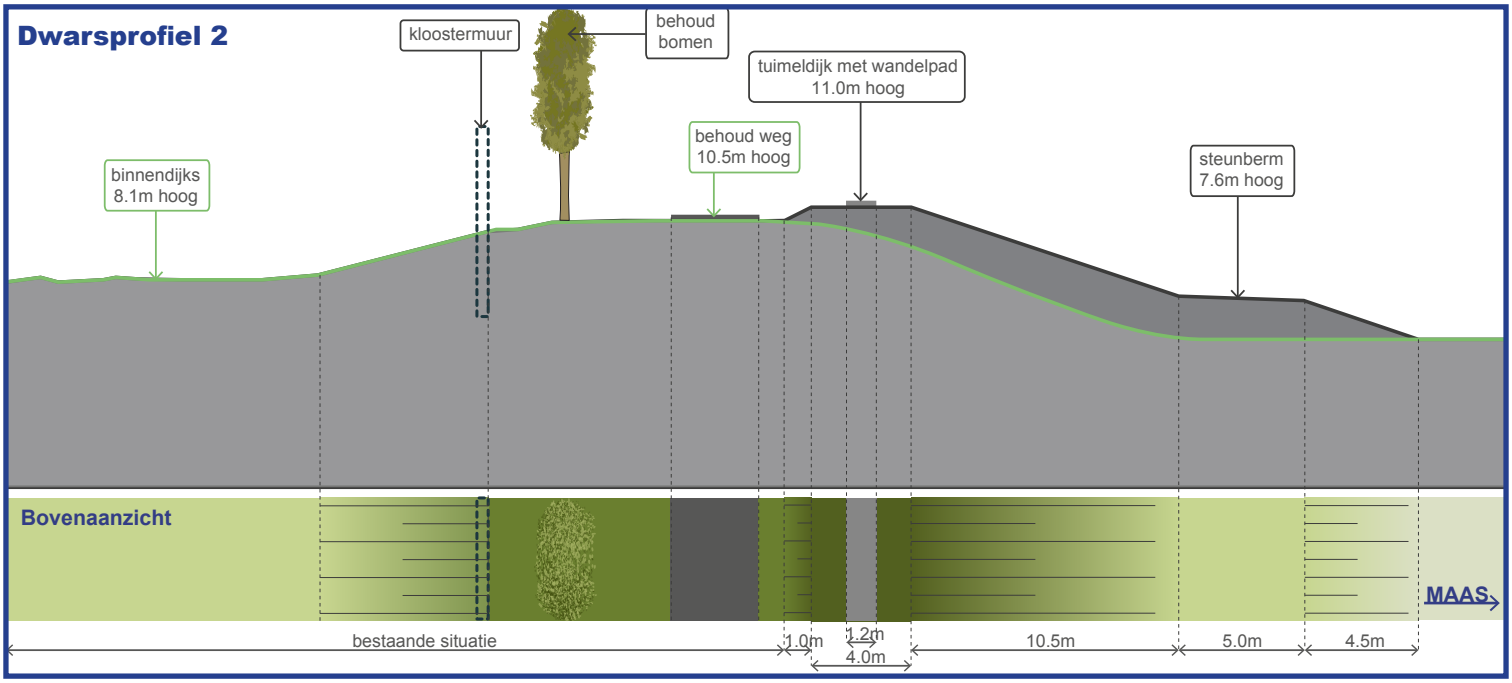
Dwarsprofiel 2
kloostermuur
behoud bomen
tuimeldijk met wandelpad 11.0m hoog
behoud weg 10.5m hoog
binnendijks 8.1m hoog
steunberm 7.6m hoog
Bovenaanzicht
MAAS
bestaande situatie
1.0m
1.2m
4.0m
10.5m
5.0m
4.5m

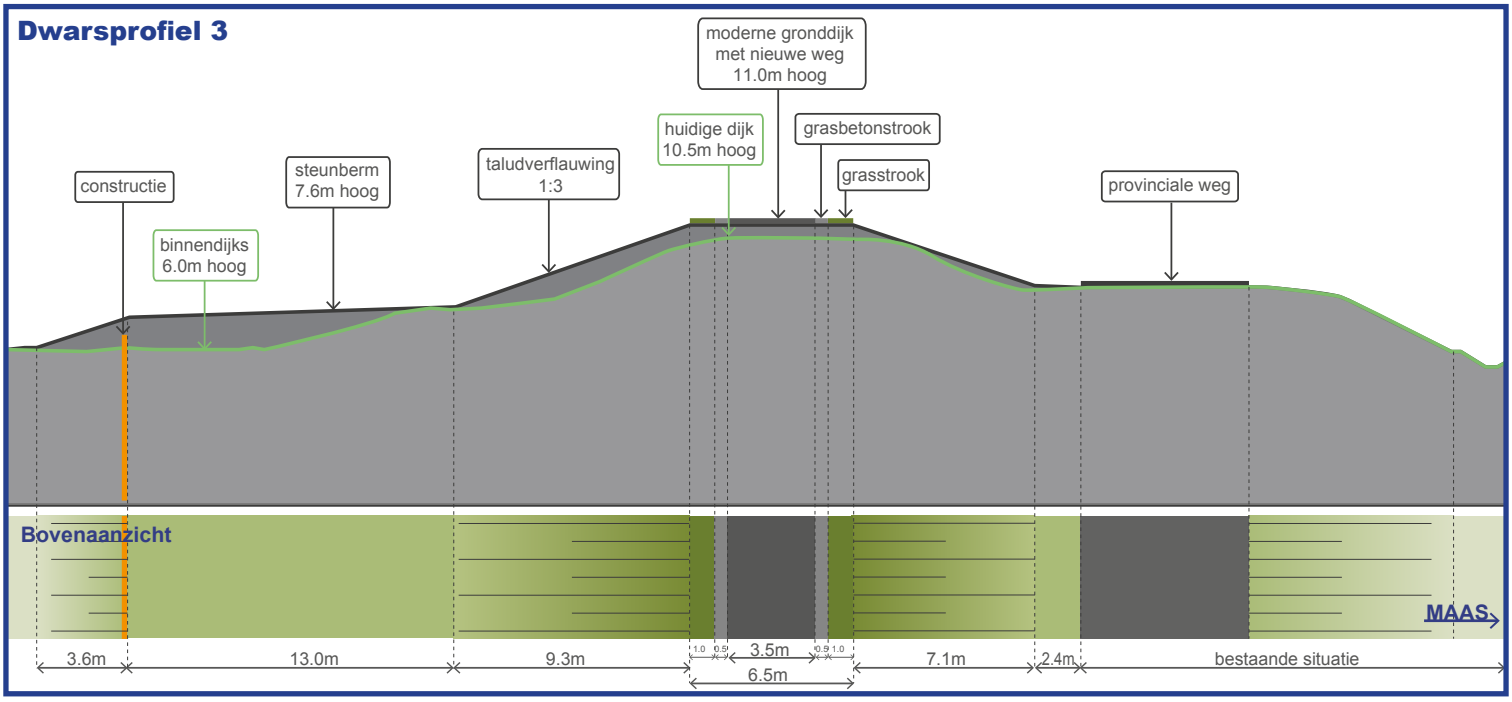
Dwarsprofiel 3
moderne gronddijk met nieuwe weg 11.0m hoog
huidige dijk 10.5m hoog
grasbetonstrook
grasstrook
constructie
steunberm 7.6m hoog
taludverflauwing 1:3
provinciale weg
binnendijks 6.0m hoog
Bovenaanzicht
MAAS
3.6m
13.0m
9.3m
1.0
0.5
3.5m
0.5
1.0
6.5m
7.1m
2.4m
bestaande situatie