


Deelgebied Macharen - deel 2


Overzicht deelgebied




Ontwerp op kaart

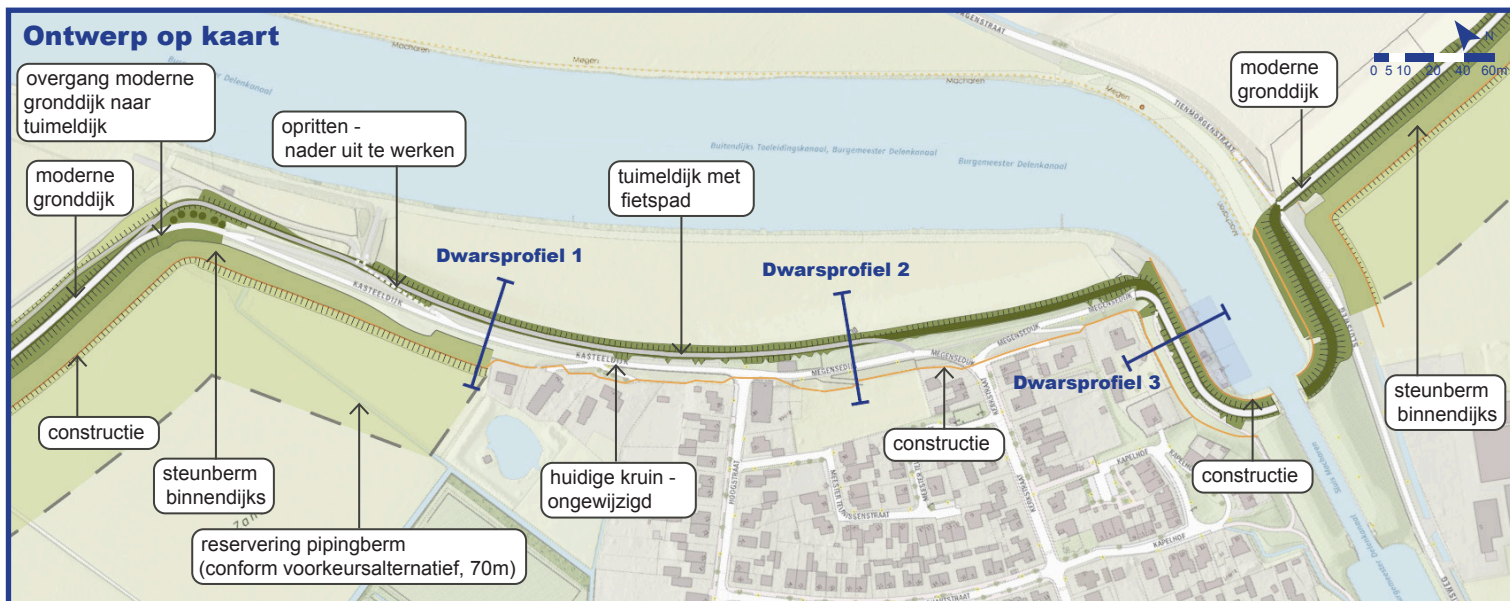


Ruimte voor dijk nodig in toekomst

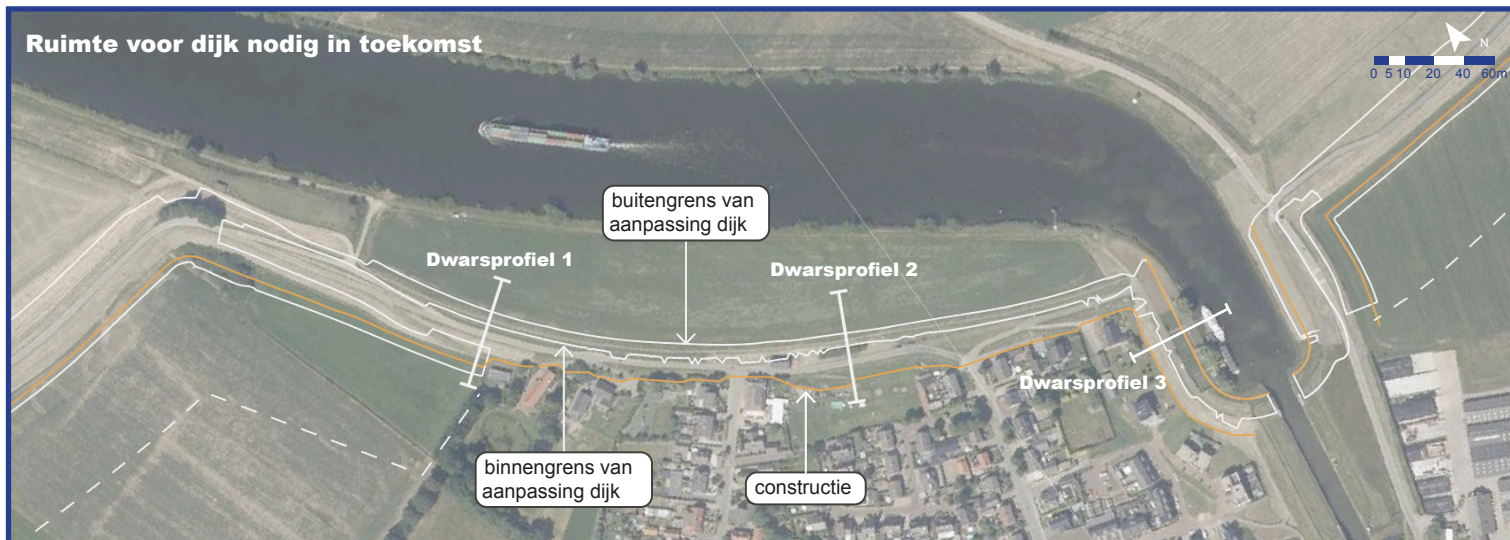

Dwarsprofiel 1

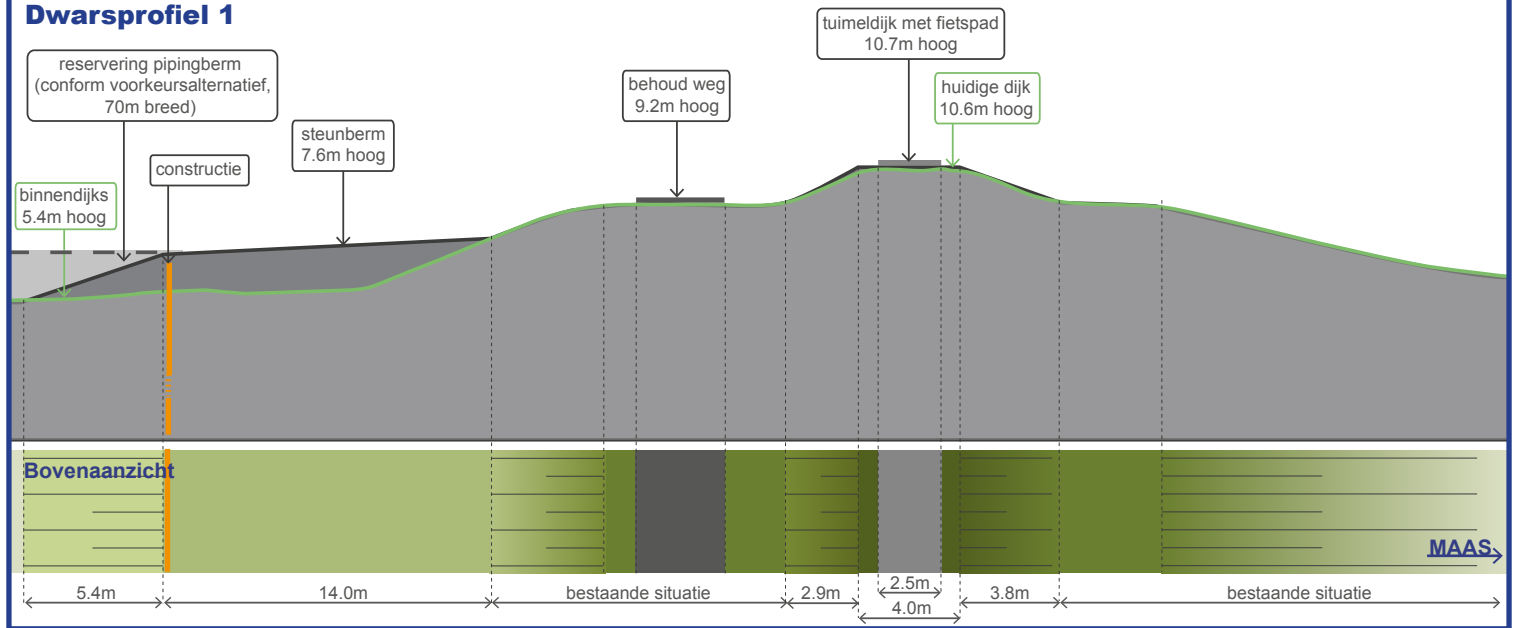

Dwarsprofiel 2

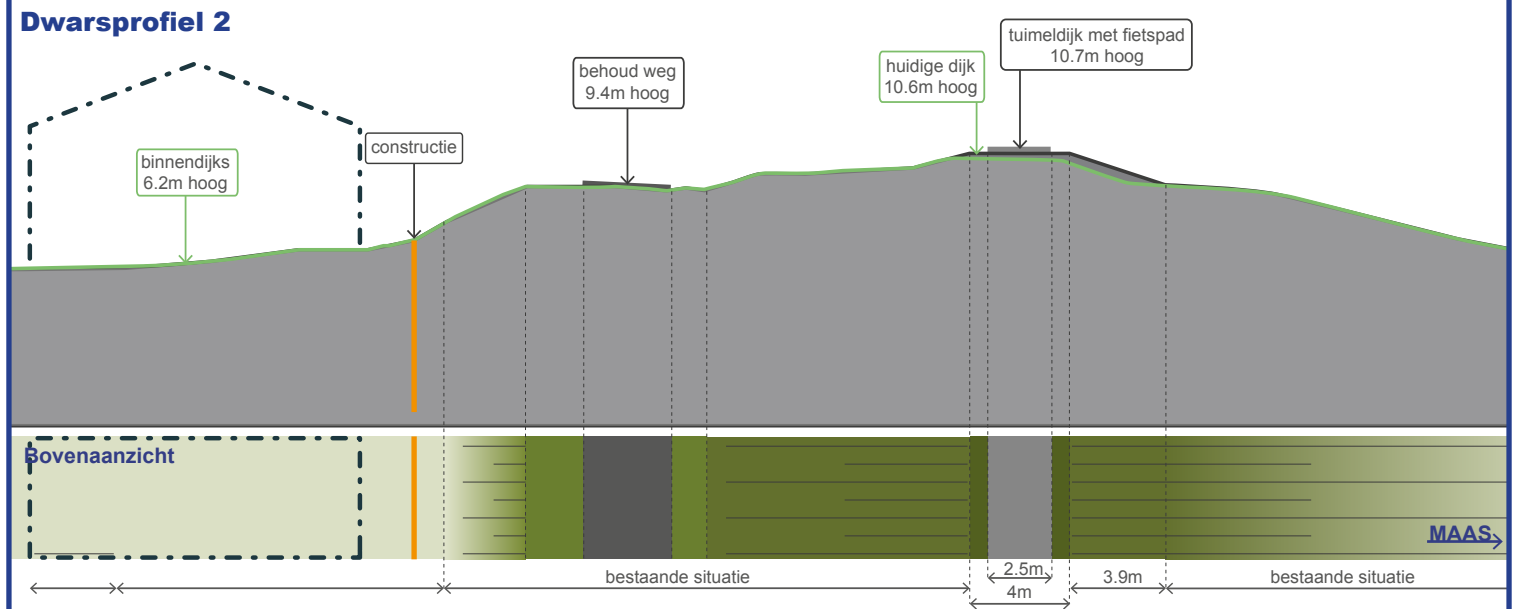

Dwarsprofiel 3

