Deelgebied Lithoijen - deel 1

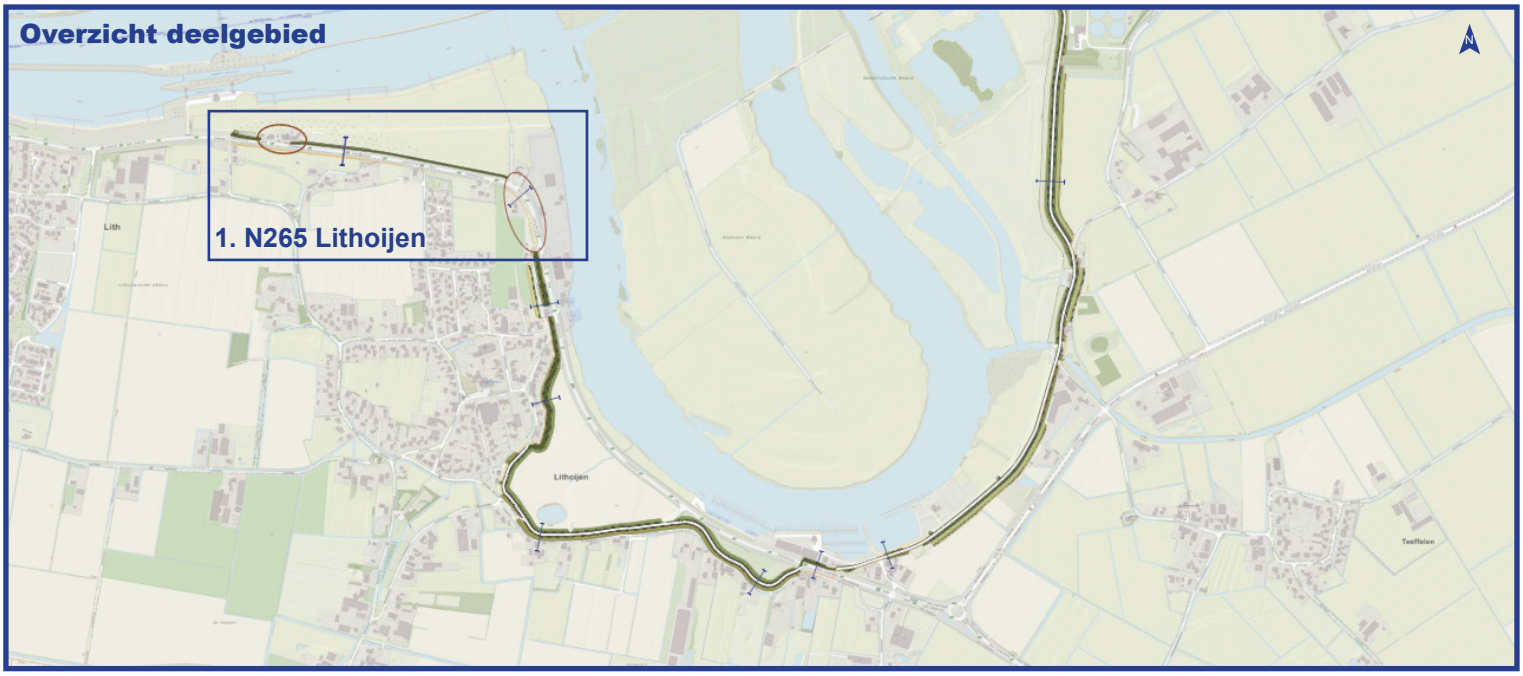

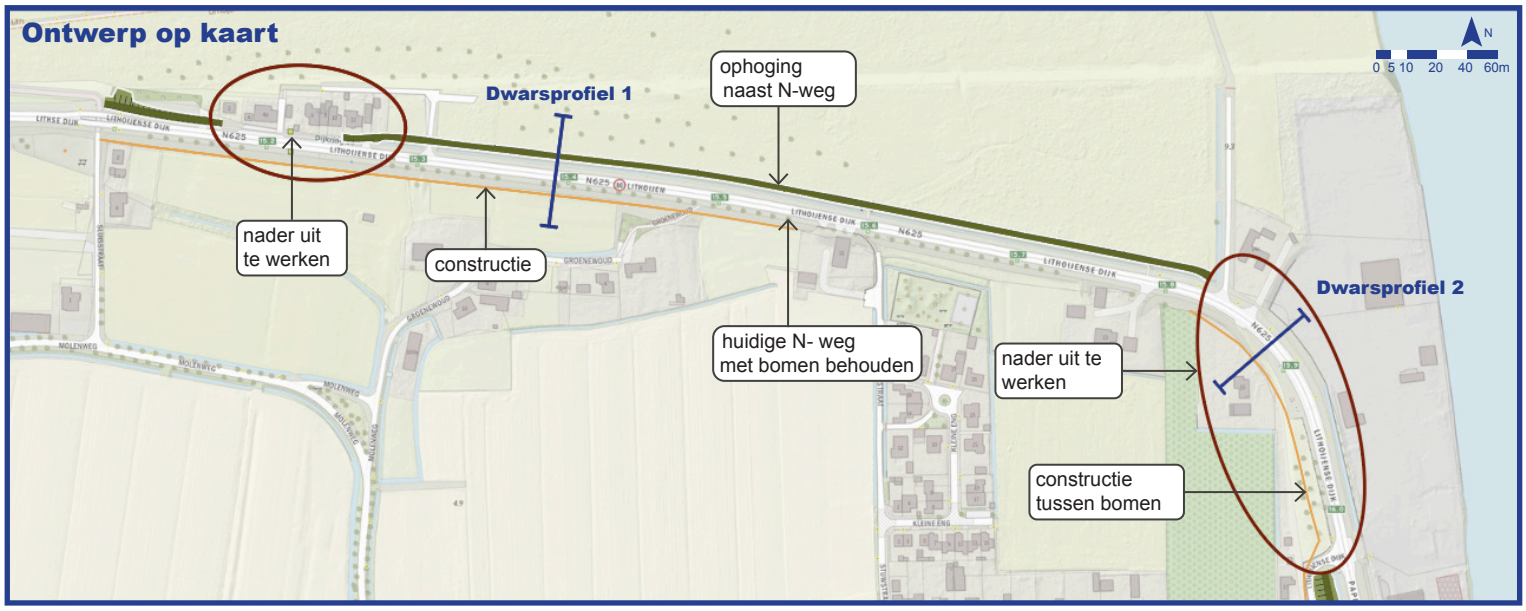

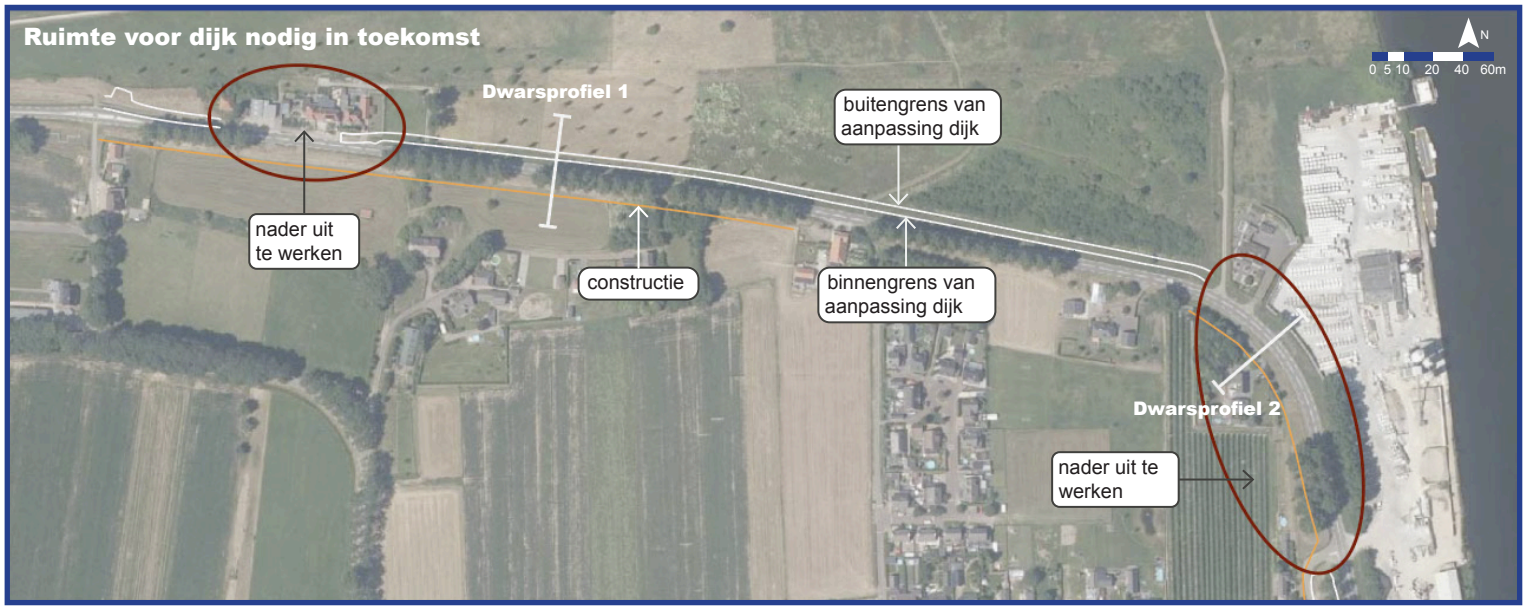

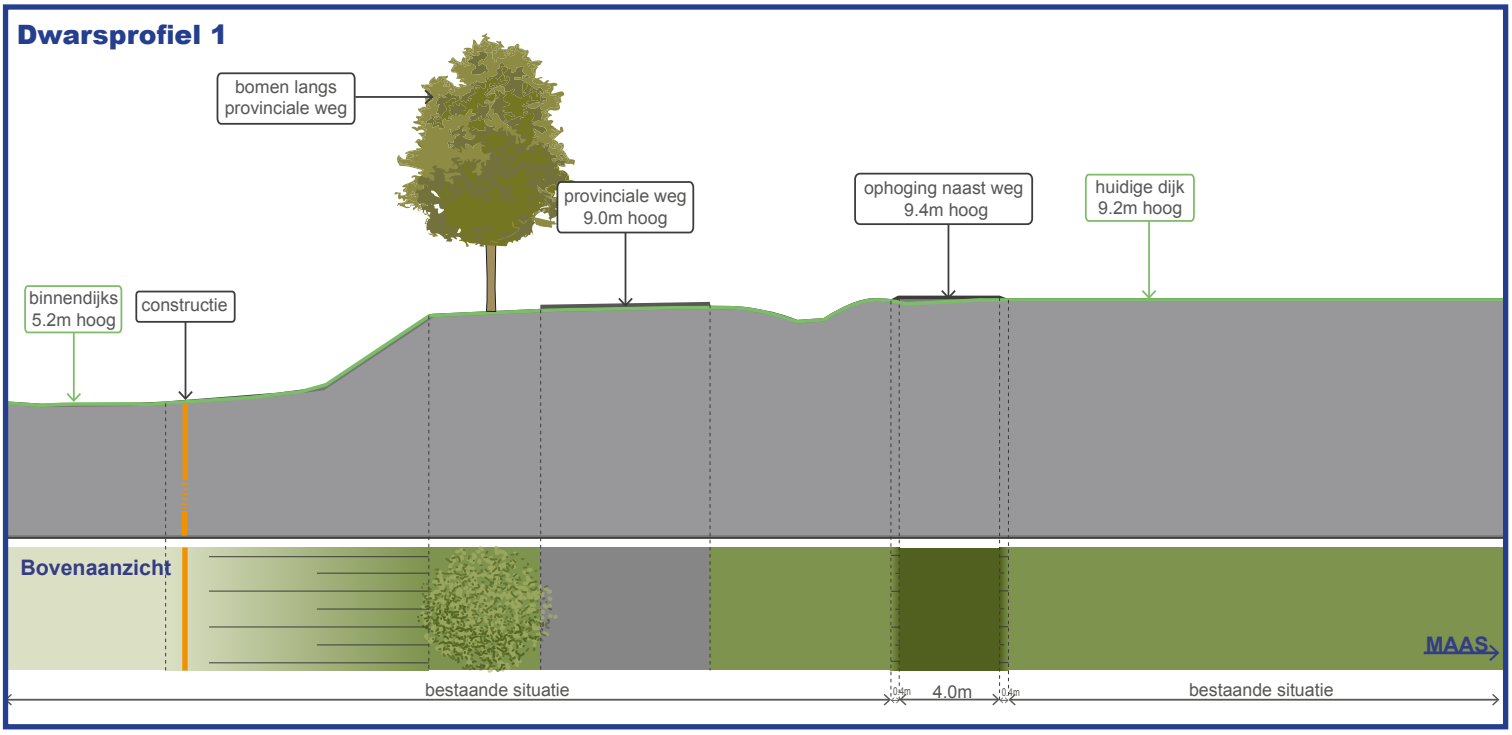
Dwarsprofiel 1
bomen langs provinciale weg
provinciale weg 9.0m hoog
ophoging naast weg 9.4m hoog
huidige dijk 9.2m hoog
binnendijks 5.2m hoog
constructie
Bovenaanzicht
MAAS
bestaande situatie
4.0m
bestaande situatie

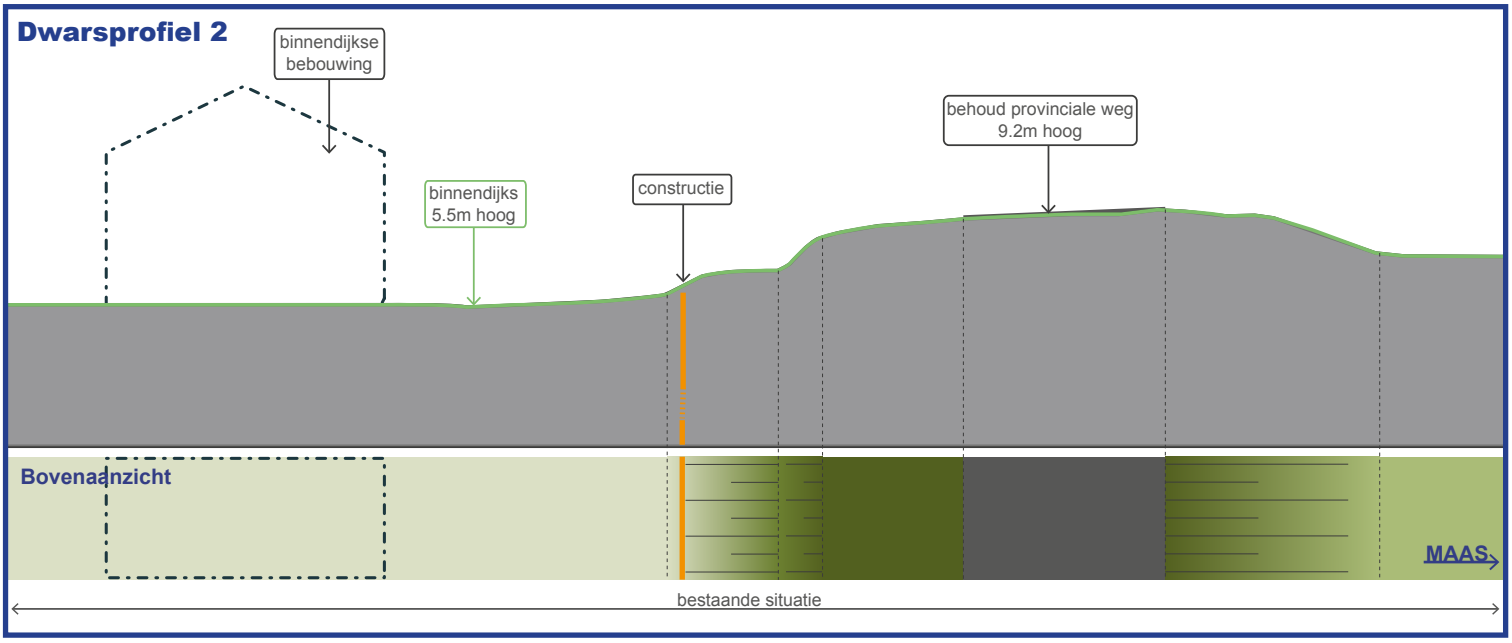
Dwarsprofiel 2
binnendijkse bebouwing
behoud provinciale weg 9.2m hoog
binnendijks 5.5m hoog
constructie
Bovenaanzicht
MAAS
bestaande situatie