




Legenda		
● Dijkpaal	— KEERMUUR	
— Grens dijkvakken	— STABILITEITSSCHERM	
➔ Agrarische/beheerafrit	— STABILITEITS & HEAVESCHERM	
Bomenanalyse		
○ Buiten scope	— Constructiezones	
● Nieuw aan te planten (voorlopig/indicatief)	▨ Tijdelijk ruimtebeslag	
● Behouden	Dijk	
● Reeds gekapt of te kappen derden	— TALUD DIJK/BERM	
● Ter overweging realisatiefase	— KRUIJ DIJK/BERM, ONDERHOUDSPAD	
● Verwijderen	— WATERBODEM	
Langsconstructies		
— HEAVESCHERM	— GRASBETON	
	— ASFALT	
	— KLEI-INKASSING	

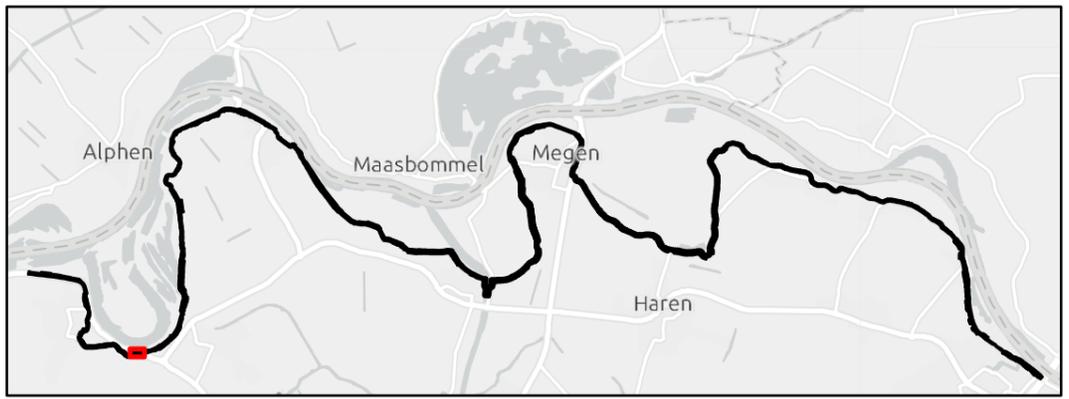


Werk : Planuitwerking Meanderende Maas, Ravenstein -Lith		Schaal : 1:500	
Onderdeel : Waterschap Aa en Maas		Datum : 20-1-2023	
Titel : Dijkontwerp dijkvak 10_1		Besteknr. SOK MeMa 21-07-2021	
			
		Projectnummer P0032858	
Formaat A3	Tekening nummer 66 van 73		

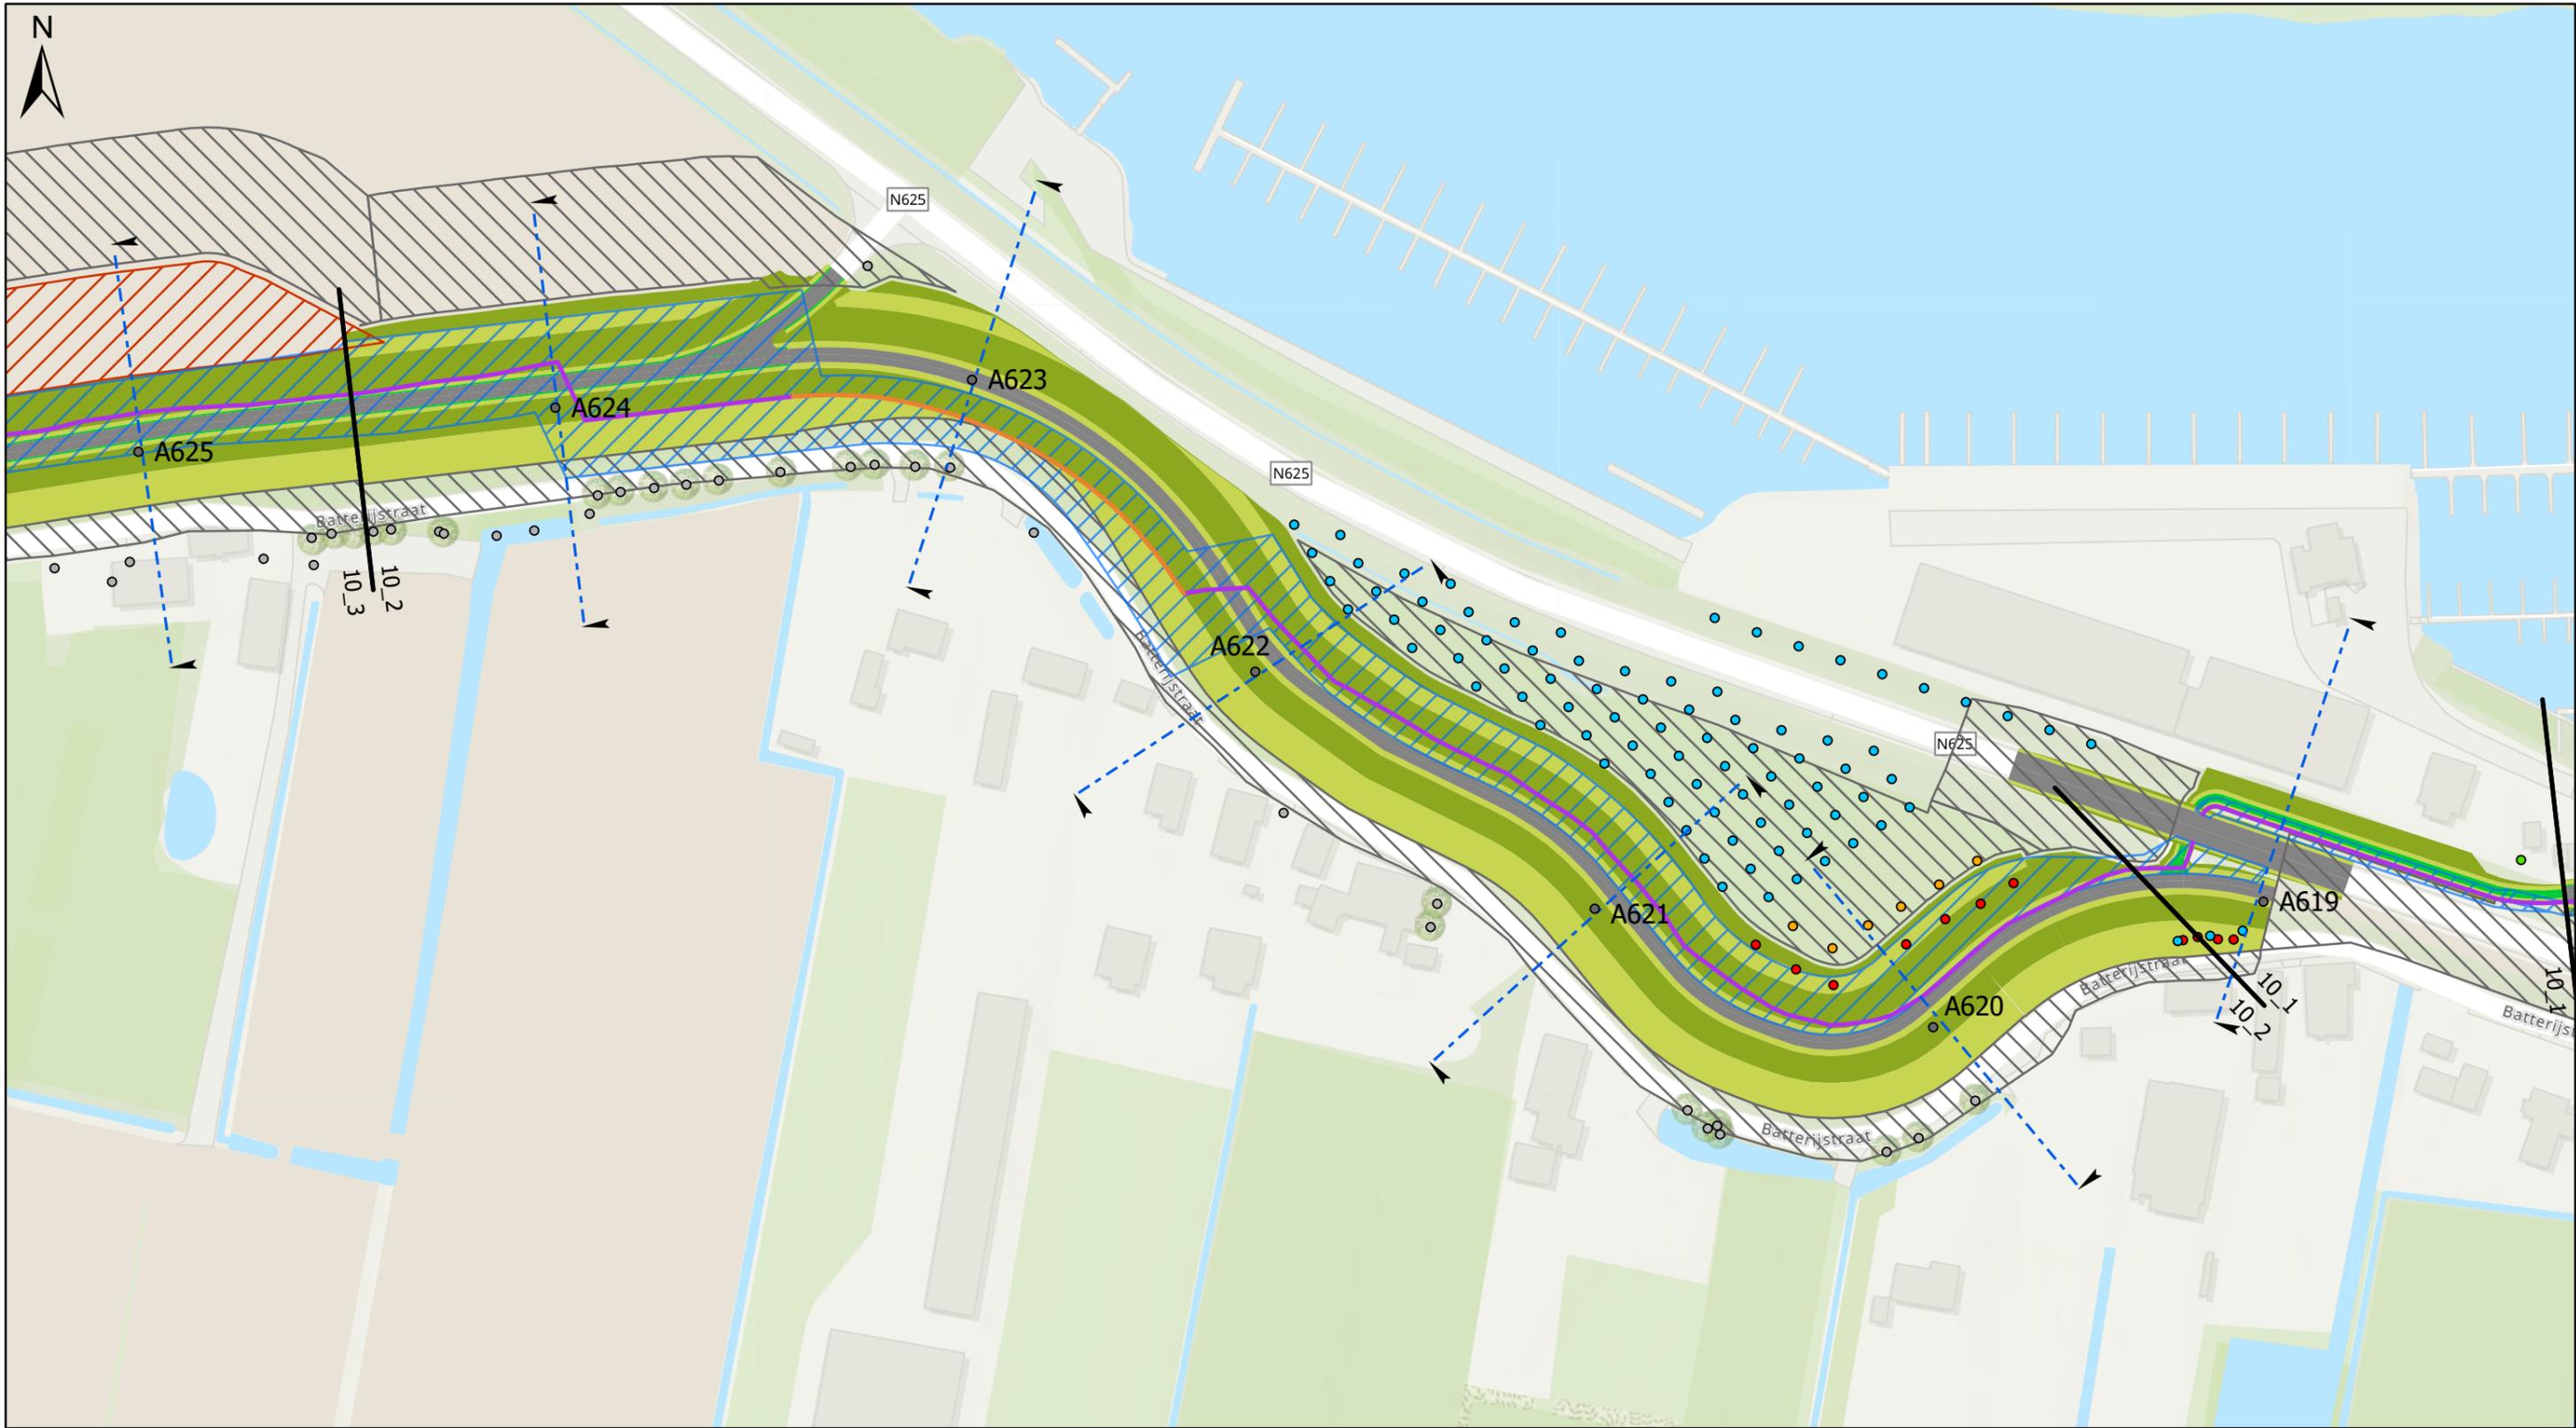

Legenda	
● Dijkpaal	— KEERMUUR
— Grens dijkvakken	— STABILITEITSSCHERM
➔ Agrarische/beheerafrit	— STABILITEITS & HEAVESCHERM
Bomenanalyse	
○ Buiten scope	— Constructiezones
● Nieuw aan te planten (voorlopig/indicatief)	▨ Tijdelijk ruimtebeslag
● Behouden	Dijk
● Reeds gekapt of te kappen derden	— TALUD DIJK/BERM
● Ter overweging realisatiefase	— KRUIJN DIJK/BERM, ONDERHOUDSPAD
● Verwijderen	— WATERBODEM
Langsconstructies	
— HEAVESCHERM	— GRASBETON
	— ASFALT
	— KLEI-INKASSING

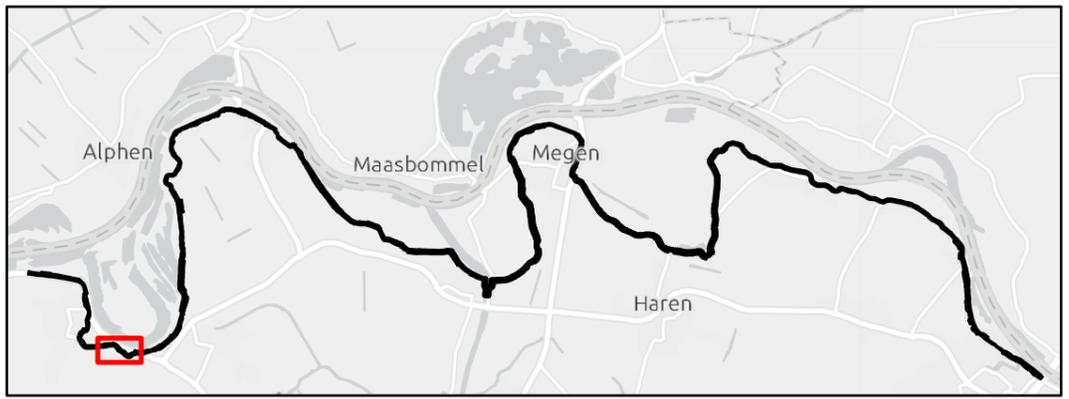


Werk : Planuitwerking Meanderende Maas, Ravenstein -Lith		Schaal : 1:1.500	
Onderdeel : Waterschap Aa en Maas		Datum : 20-1-2023	
Titel : Dijkontwerp dijkvak 10_2			
		Besteknr. SOK MeMa 21-07-2021	
		Projectnummer P0032858	
	Formaat A3		Tekening nummer 67 van 73
	Ravenstein - Lith		

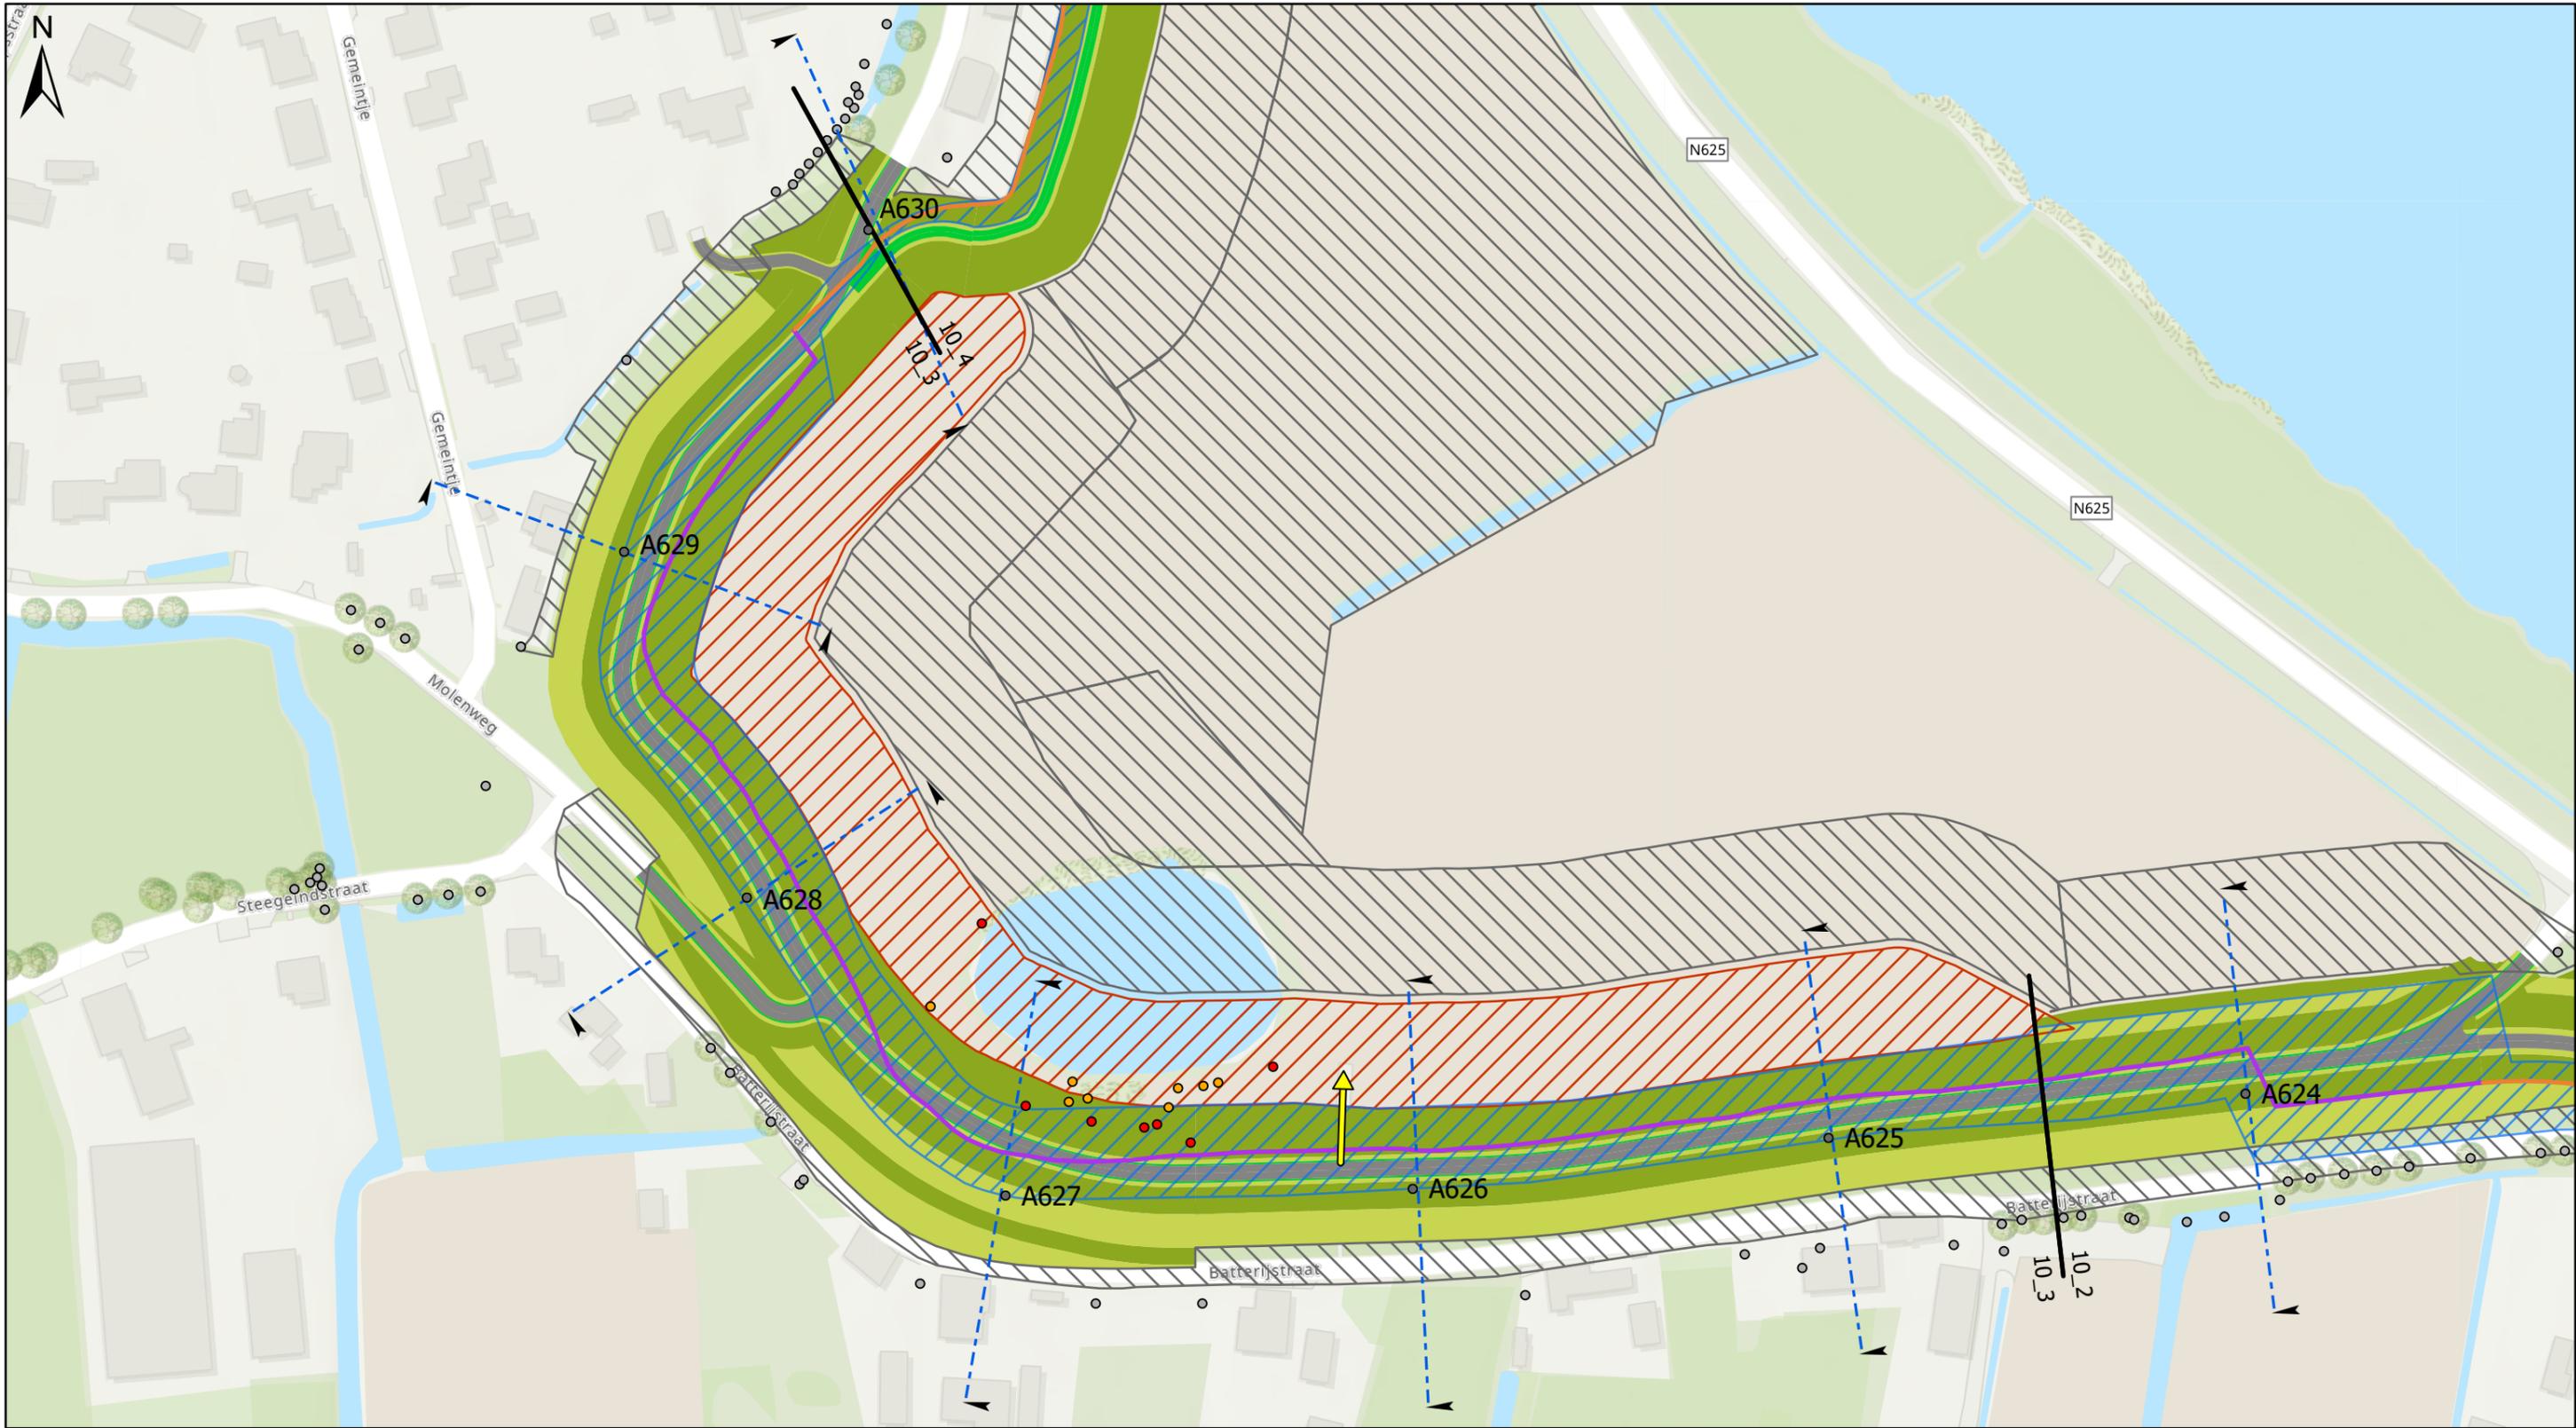


Legenda

● Dijkpaal	— KEERMUUR	
— Grens dijkvakken	— STABILITEITSSCHERM	
➔ Agrarische/beheerafrit	— STABILITEITS & HEAVESCHERM	
Bomenanalyse		
○ Buiten scope	— Constructiezones	
● Nieuw aan te planten (voorlopig/indicatief)	— Tijdelijk ruimtebeslag	
● Behouden	Dijk	
● Reeds gekapt of te kappen derden	— TALUD DIJK/BERM	
● Ter overweging realisatiefase	— KRUIN DIJK/BERM, ONDERHOUDSPAD	
● Verwijderen	— WATERBODEM	
Langsconstructies		
— HEAVESCHERM	— GRASBETON	
	— ASFALT	
	— KLEI-INKASSING	

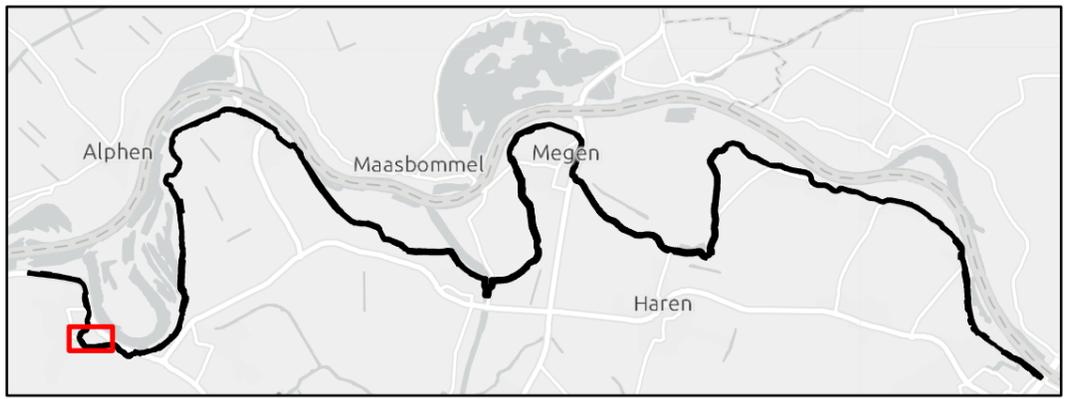


Werk : Planuitwerking Meanderende Maas, Ravenstein -Lith	
Onderdeel : Waterschap Aa en Maas	Schaal : 1:1.500
Titel : Dijkontwerp dijkvak 10_3	
Datum : 20-1-2023	
	Besteknr. SOK MeMa 21-07-2021
	Projectnummer P0032858
	Formaat A3
	Tekening nummer 68 van 73

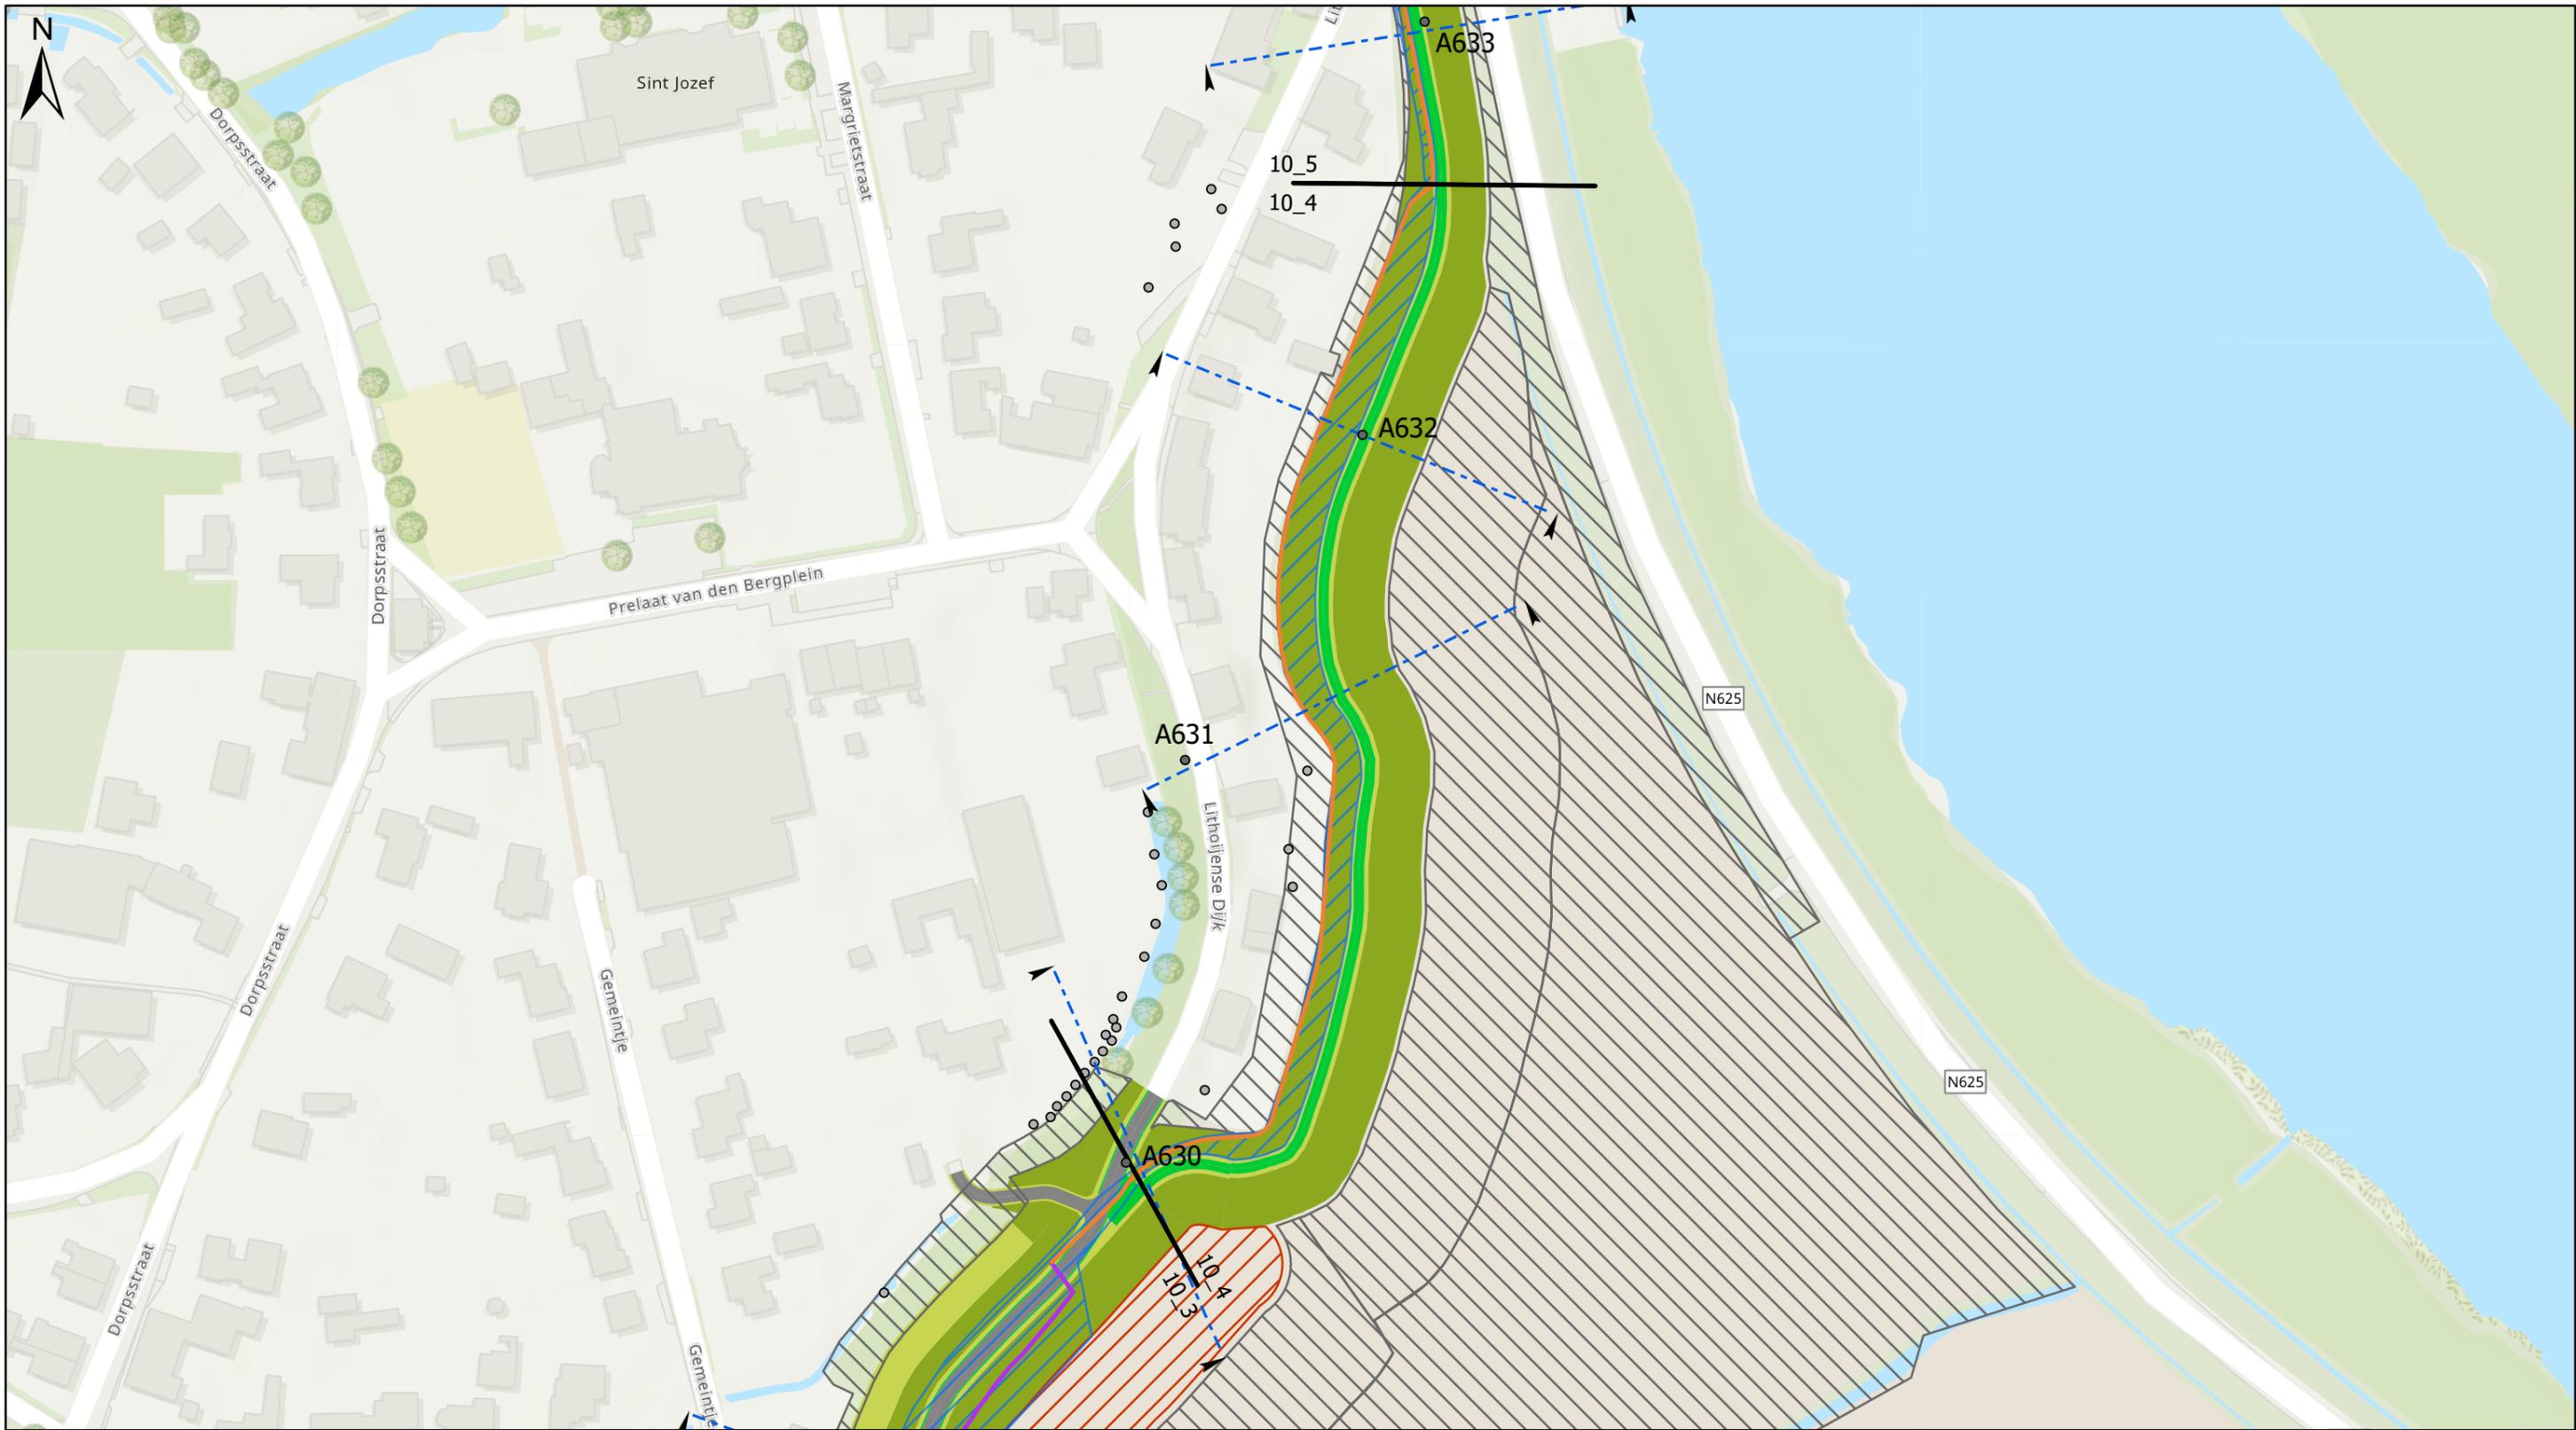

Legenda

● Dijkpaal	— KEERMUUR
— Grens dijkvakken	— STABILITEITSSCHERM
➔ Agrarische/beheerafrit	— STABILITEITS & HEAVESCHERM
Bomenanalyse	▭ Constructiezones
○ Buiten scope	▭ Tijdelijk ruimtebeslag
● Nieuw aan te planten (voorlopig/indicatief)	Dijk
● Behouden	▭ TALUD DIJK/BERM
● Reeds gekapt of te kappen derden	▭ KRUIJN DIJK/BERM, ONDERHOUDSPAD
● Ter overweging realisatiefase	▭ WATERBODEM
● Verwijderen	▭ GRASBETON
Langsconstructies	▭ ASFALT
— HEAVESCHERM	▭ KLEI-INKASSING

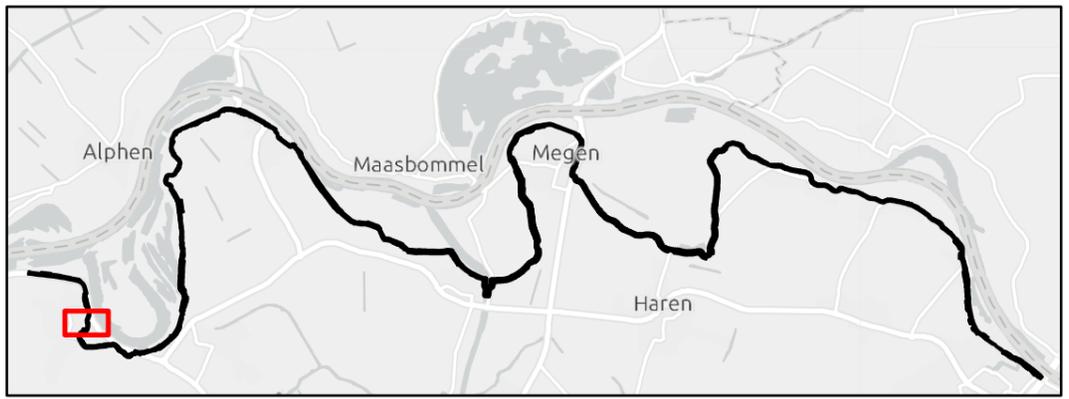


Werk : Planuitwerking Meanderende Maas, Ravenstein -Lith		Schaal : 1:1.500	
Onderdeel : Waterschap Aa en Maas		Datum : 20-1-2023	
Titel : Dijkontwerp dijkvak 10_4		Besteknr. SOK MeMa 21-07-2021	
			
		Projectnummer P0032858	
Formaat A3	Tekening nummer 69 van 73	Ravenstein - Lith	



Legenda

● Dijkpaal	— KEERMUUR	
— Grens dijkvakken	— STABILITEITSSCHERM	
➔ Agrarische/beheerfrit	— STABILITEITS & HEAVESCHERM	
Bomenanalyse		
○ Buiten scope	— Constructiezones	
● Nieuw aan te planten (voorlopig/indicatief)	▨ Tijdelijk ruimtebeslag	
● Behouden	Dijk	
● Reeds gekapt of te kappen derden	■ TALUD DIJK/BERM	
● Ter overweging realisatiefase	■ KRUIJN DIJK/BERM, ONDERHOUDSPAD	
● Verwijderen	■ WATERBODEM	
Langsconstructies		
— HEAVESCHERM	■ GRASBETON	
	■ ASFALT	
	■ KLEI-INKASSING	

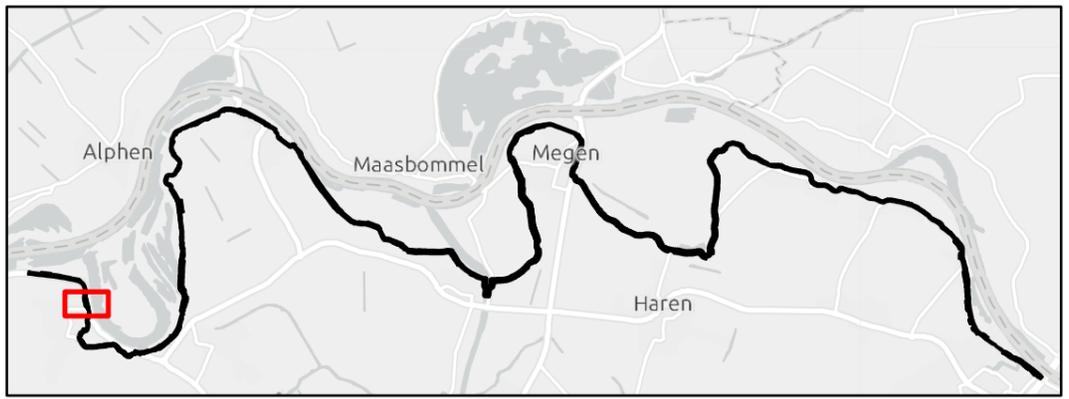

Werk : Planuitwerking Meanderende Maas, Ravenstein -Lith	
Onderdeel : Waterschap Aa en Maas	Schaal : 1:1.500
Titel : Dijkontwerp dijkvak 10_5	
Datum : 20-1-2023	
	Besteknr. SOK MeMa 21-07-2021
	Projectnummer P0032858
Formaat A3	Tekening nummer 70 van 73
 	