





Legenda


● Dijkpaal	— KEERMUUR	
— Grens dijkvakken	— STABILITEITSSCHERM	
➔ Agrarische/beheerafrit	— STABILITEITS & HEAVESCHERM	
Bomenanalyse		
○ Buiten scope	— Constructiezones	
● Nieuw aan te planten (voorlopig/indicatief)	▨ Tijdelijk ruimtebeslag	
● Behouden	Dijk	
● Reeds gekapt of te kappen derden	— TALUD DIJK/BERM	
● Ter overweging realisatiefase	— KRUIJN DIJK/BERM, ONDERHOUDSPAD	
● Verwijderen	— WATERBODEM	
Langsconstructies		
— HEAVESCHERM	— GRASBETON	
	— ASFALT	
	▨ KLEI-INKASSING	

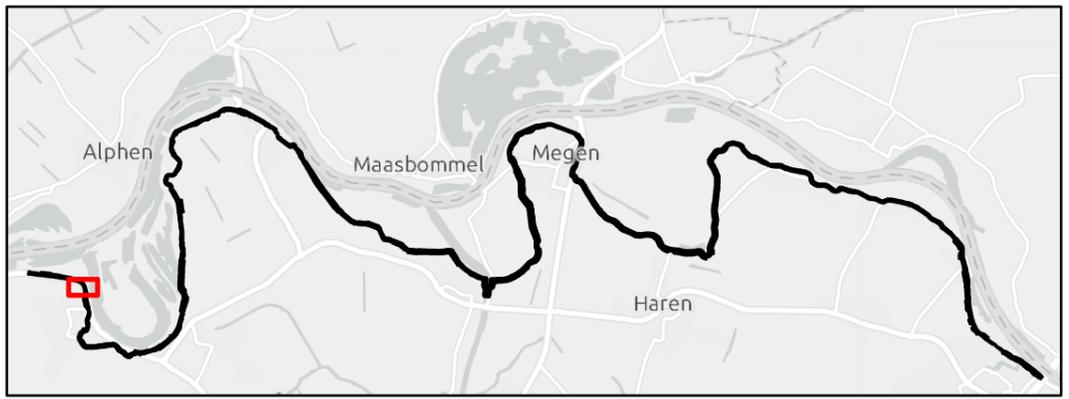


Werk : Planuitwerking Meanderende Maas, Ravenstein -Lith	
Onderdeel : Waterschap Aa en Maas	Schaal : 1:1.000
Titel : Dijkontwerp dijkvak 11_1	
Datum : 20-1-2023	
	Besteknr. SOK MeMa 21-07-2021
	Projectnummer P0032858
Formaat A3	Tekening nummer 71 van 73
 	

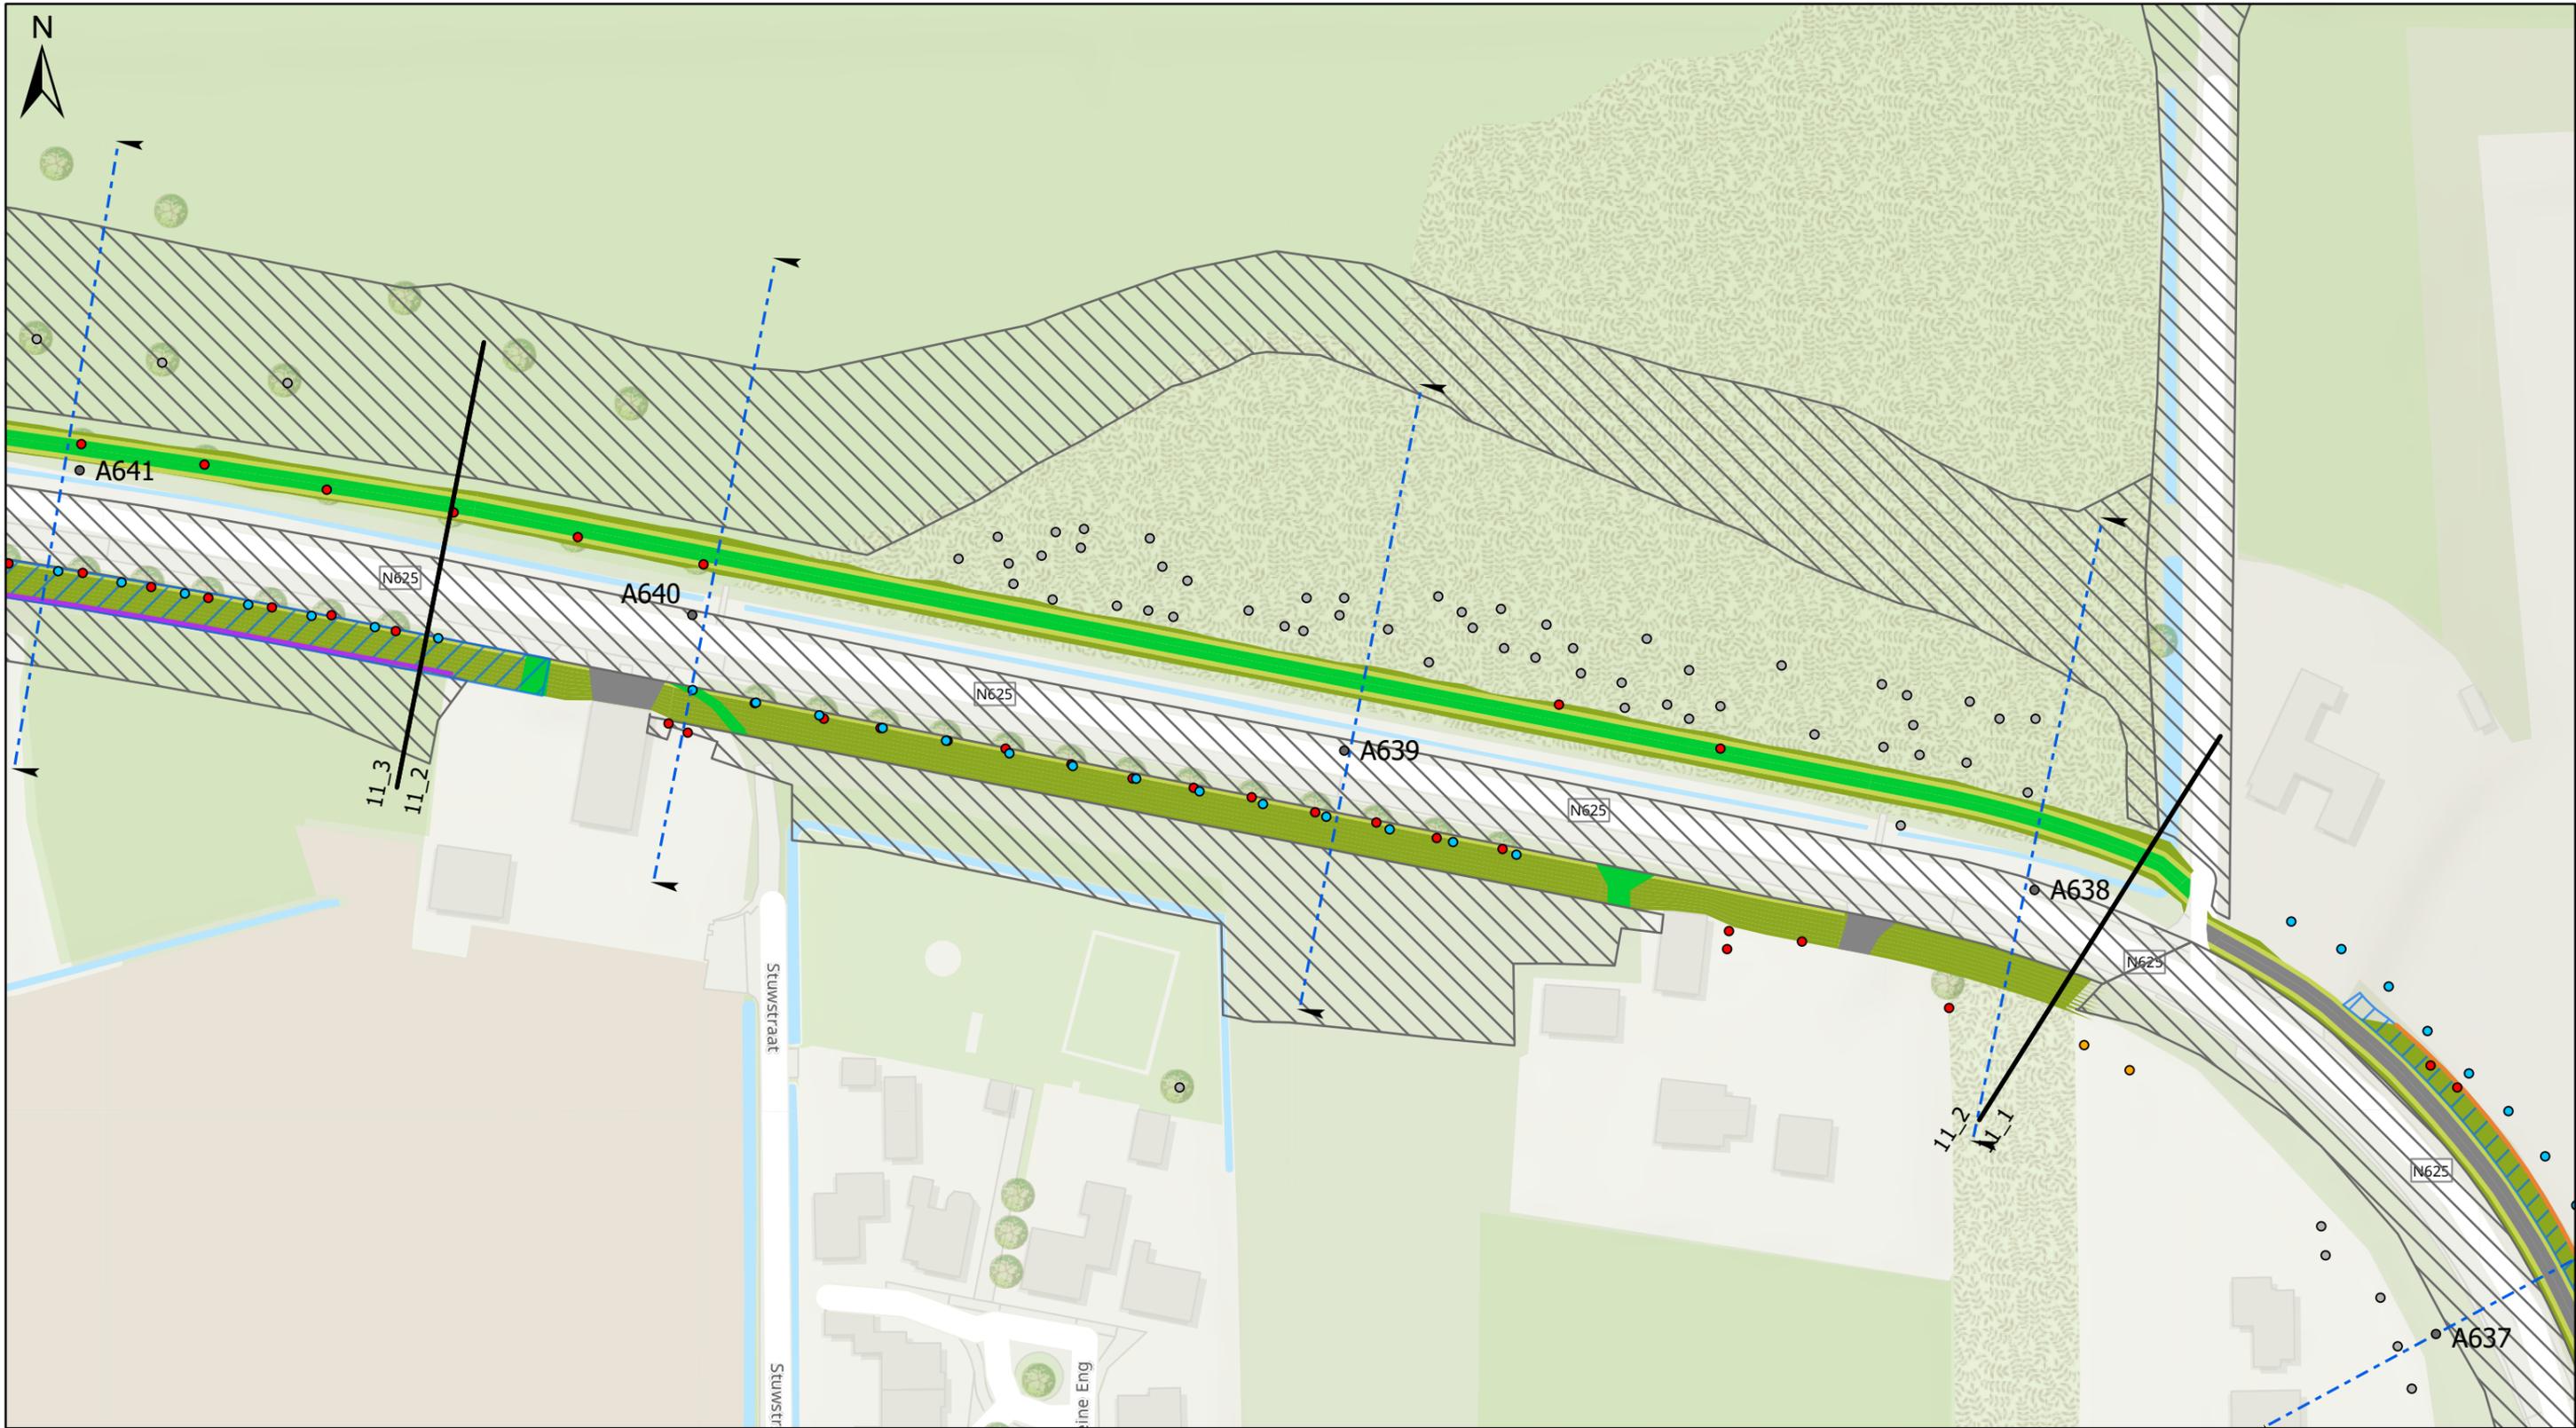

Legenda	
● Dijkpaal	— KEERMUUR
— Grens dijkvakken	— STABILITEITSSCHERM
➔ Agrarische/beheerafrit	— STABILITEITS & HEAVESCHERM
Bomenanalyse	
○ Buiten scope	— Constructiezones
● Nieuw aan te planten (voorlopig/indicatief)	▨ Tijdelijk ruimtebeslag
● Behouden	Dijk
● Reeds gekapt of te kappen derden	— TALUD DIJK/BERM
● Ter overweging realisatiefase	— KRUIJN DIJK/BERM, ONDERHOUDSPAD
● Verwijderen	— WATERBODEM
Langsconstructies	
— HEAVESCHERM	— GRASBETON
	— ASFALT
	— KLEI-INKASSING

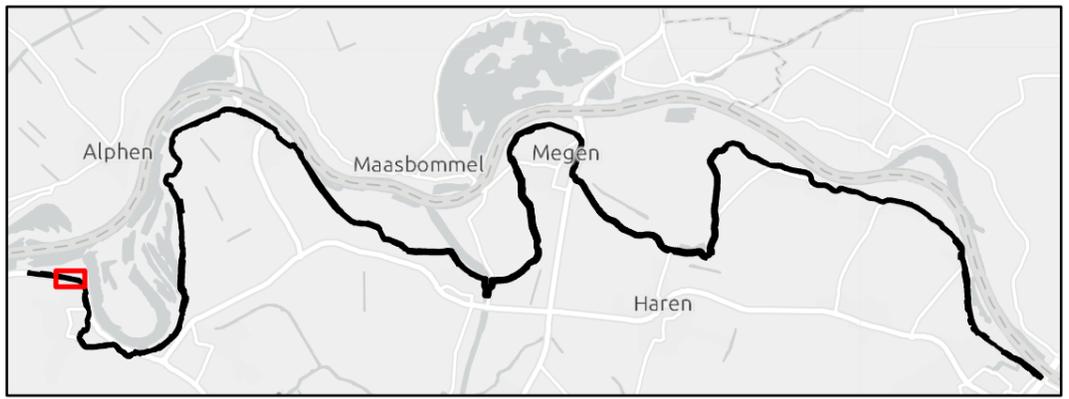


Werk : Planuitwerking Meanderende Maas, Ravenstein -Lith		Schaal : 1:1.000	
Onderdeel : Waterschap Aa en Maas		Datum : 20-1-2023	
Titel : Dijkontwerp dijkvak 11_2		Besteknr. SOK MeMa 21-07-2021	
			
		Projectnummer P0032858	
Formaat A3	Tekening nummer 72 van 73		

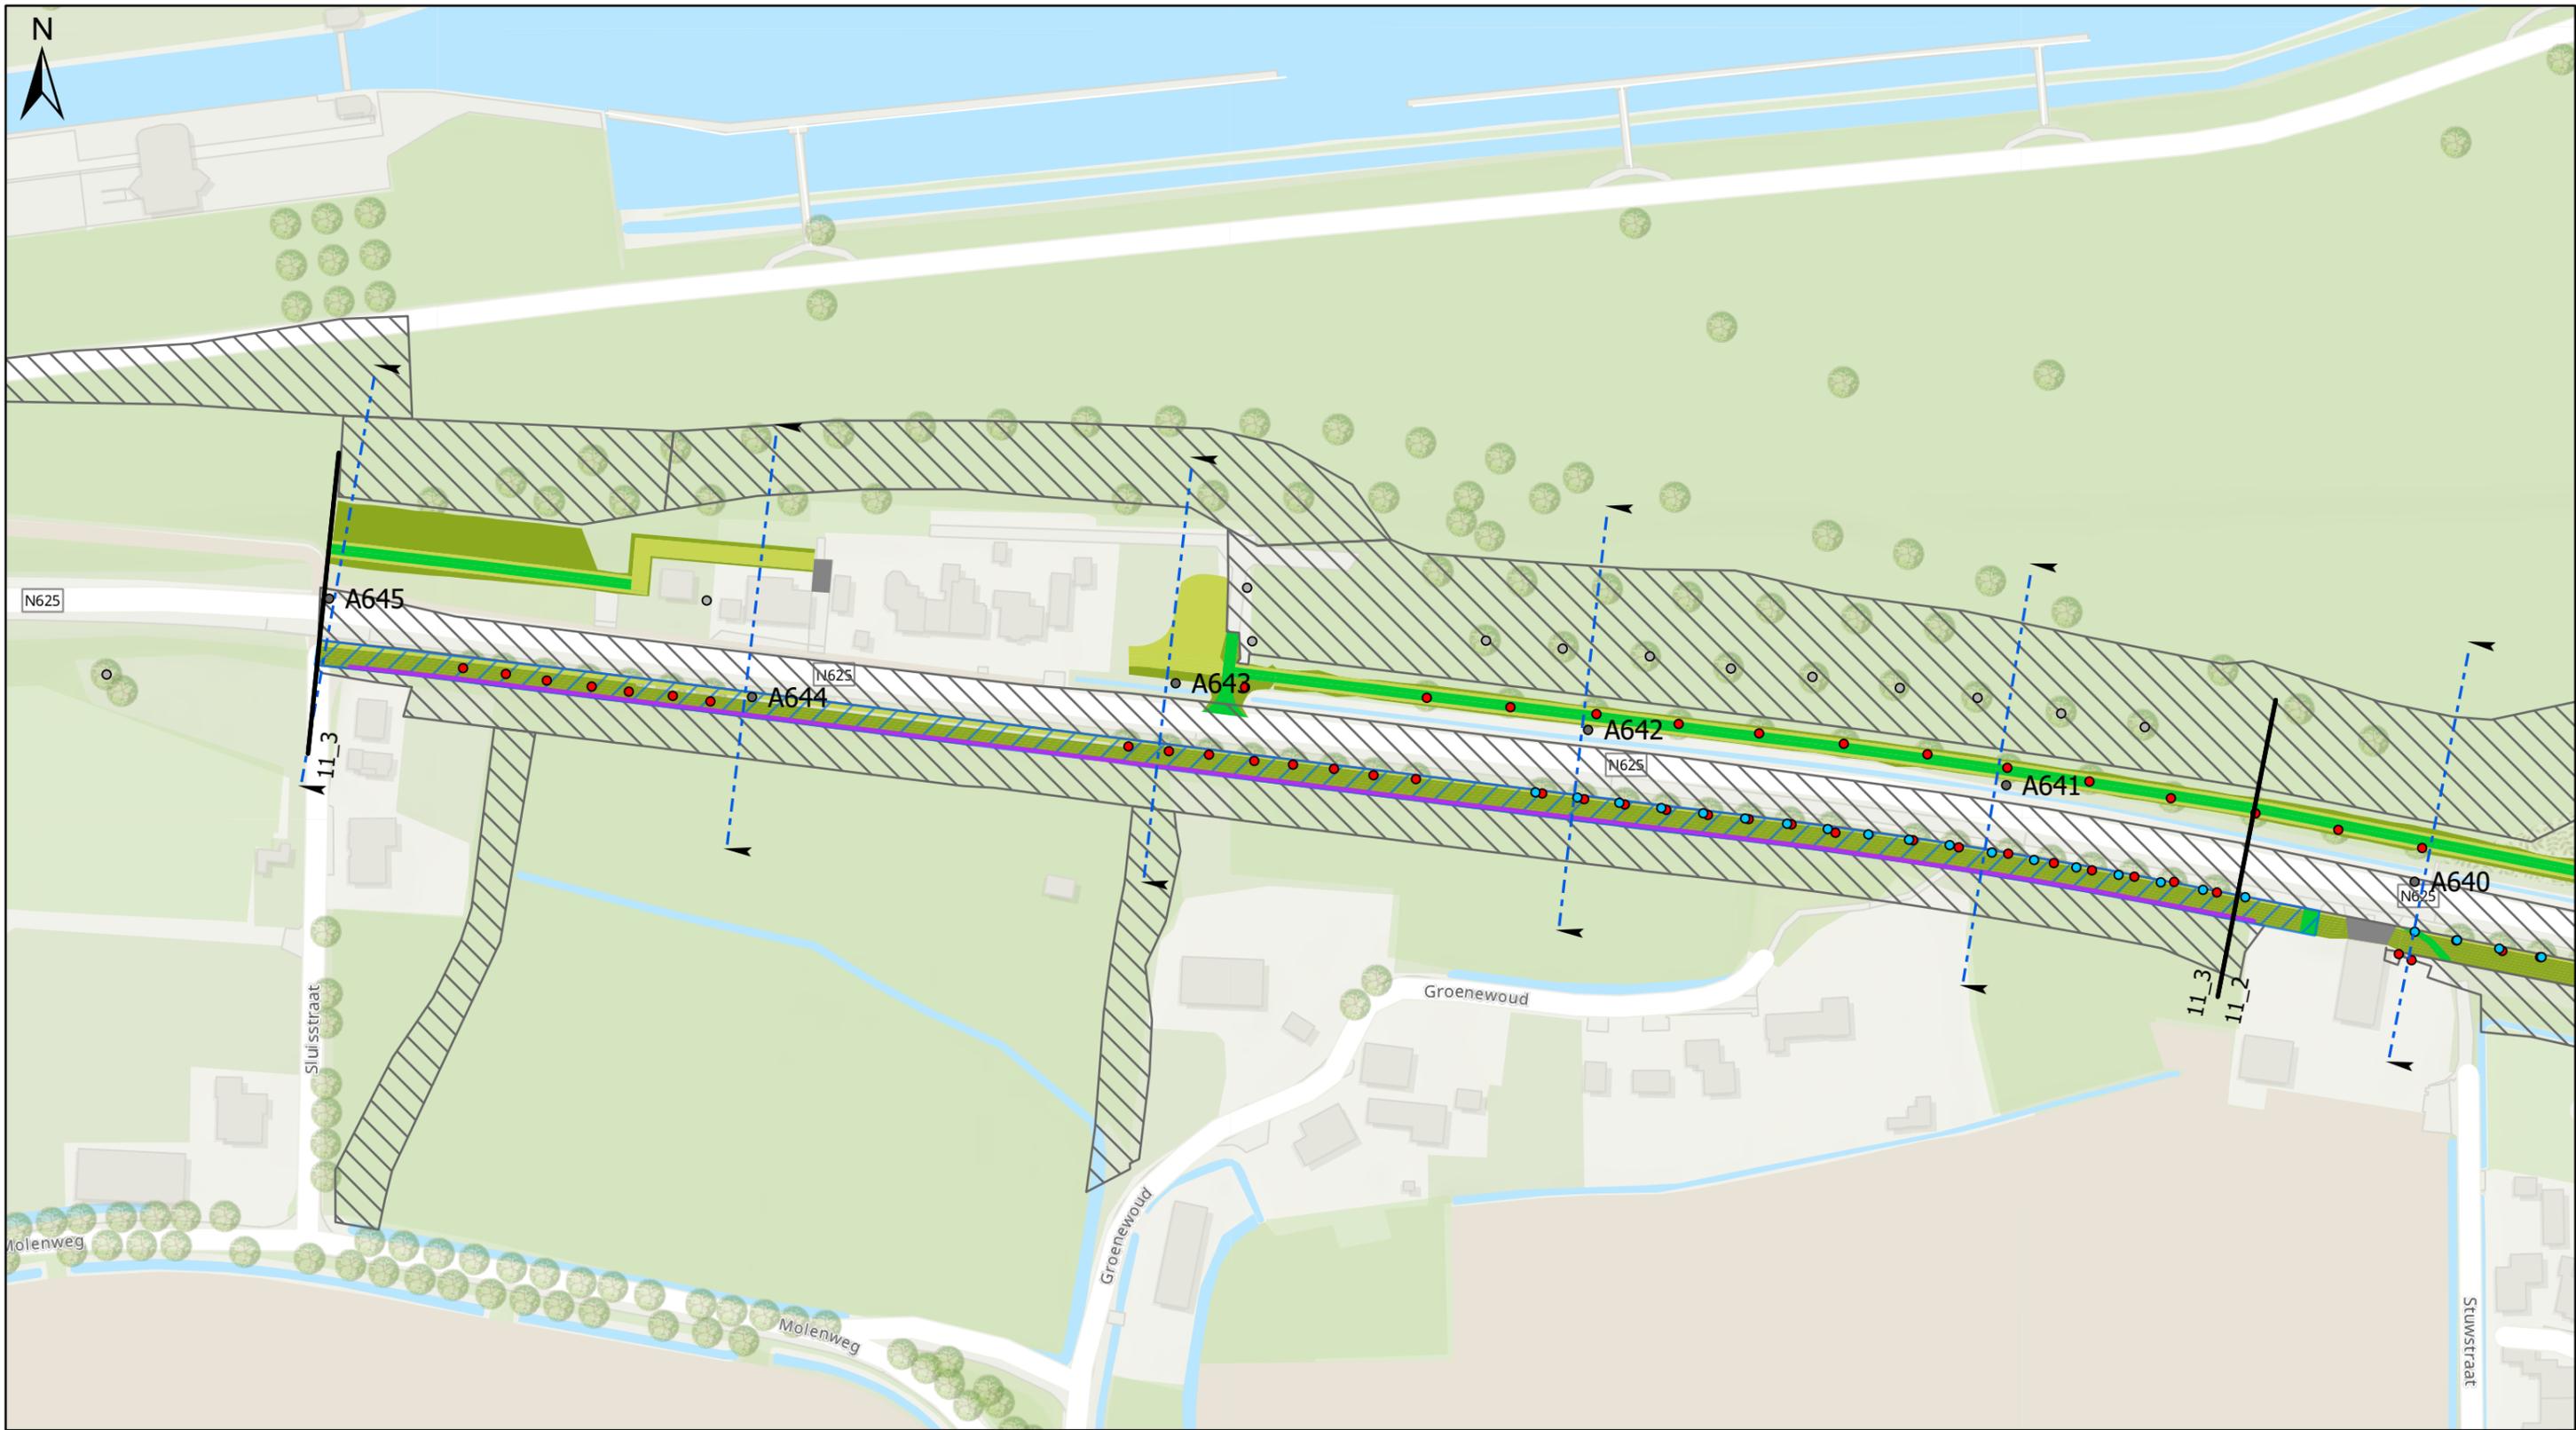

Legenda

● Dijkpaal	— KEERMUUR
— Grens dijkvakken	— STABILITEITSSCHERM
➔ Agrarische/beheerafrit	— STABILITEITS & HEAVESCHERM
Bomenanalyse	
○ Buiten scope	— Constructiezones
● Nieuw aan te planten (voorlopig/indicatief)	▨ Tijdelijk ruimtebeslag
● Behouden	Dijk
● Reeds gekapt of te kappen derden	— TALUD DIJK/BERM
● Ter overweging realisatiefase	— KRUIJN DIJK/BERM, ONDERHOUDSPAD
● Verwijderen	— WATERBODEM
Langsconstructies	— GRASBETON
— HEAVESCHERM	— ASFALT
	— KLEI-INKASSING

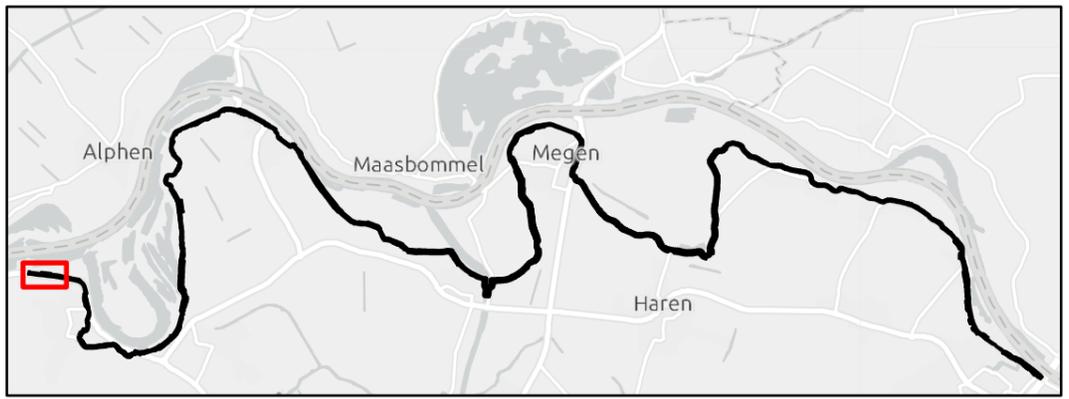

Werk : Planuitwerking Meanderende Maas, Ravenstein -Lith		Schaal : 1:1.500	
Onderdeel : Waterschap Aa en Maas		Datum : 20-1-2023	
Titel : Dijkontwerp dijkvak 11_3		Besteknr. SOK MeMa 21-07-2021	
		 	
Formaat A3	Tekening nummer 73 van 73	Projectnummer P0032858	