N

A395

A394

A393

A392

Maasdijk

2a_1

1_4

1_4_3

1_1

Legenda

- Dijkpaal
- Grens dijkvakken
- Agrarische/beheerafrit

Bomenanalyse


- Buiten scope
- Nieuw aan te planten (voorlopig/indicatief)
- Behouden
- Reeds gekapt of te kappen derden
- Ter overweging realisatiefase
- Verwijderen

Langsconstructies

- HEAVESCHERM
- KEERMUUR
- STABILITEITSSCHERM
- STABILITEITS & HEAVESCHERM
- Constructiezones
- Tijdelijk ruimtebeslag

Dijk

- TALUD DIJK/BERM
- KRUIN DIJK/BERM, ONDERHOUDSPAD
- WATERBODEM
- GRASBETON
- ASFALT
- KLEI-INKASSING

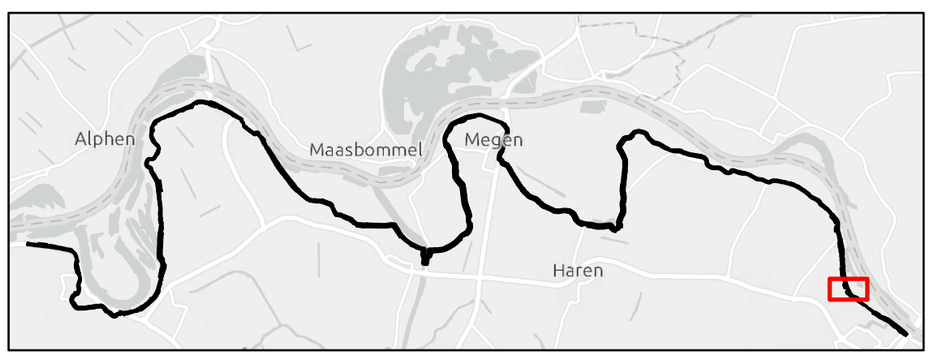

Werk :	Planuitwerking Meanderende Maas, Ravenstein -Lith
Onderdeel :	Waterschap Aa en Maas
Schaal :	1:1.500
Titel :	Dijkontwerp dijkvak 2a_1 (a)
Datum :	20-1-2023
Besteknr.	SOK MeMa 21-07-2021
Projectnummer	P0032858
Formaat	A3
Tekening nummer	5 van 73

Meanderende Maas
Ravenstein - Lith

Boskalis

Royal HaskoningDHV
Enhancing Society Together

N

2a_2
2a_1
A398
A397
A396
Maasdijk

Legenda

- Dijkpaal
- Grens dijkvakken
- Agrarische/beheerafrit

Bomenanalyse


- Buiten scope
- Nieuw aan te planten (voorlopig/indicatief)
- Behouden
- Reeds gekapt of te kappen derden
- Ter overweging realisatiefase
- Verwijderen

Langsconstructies

- HEAVESCHERM
- KEERMUUR
- STABILITEITSSCHERM
- STABILITEITS & HEAVESCHERM
- Constructiezones
- Tijdelijk ruimtebeslag

Dijk

- TALUD DIJK/BERM
- KRUIN DIJK/BERM, ONDERHOUDSPAD
- WATERBODEM
- GRASBETON
- ASFALT
- KLEI-INKASSING

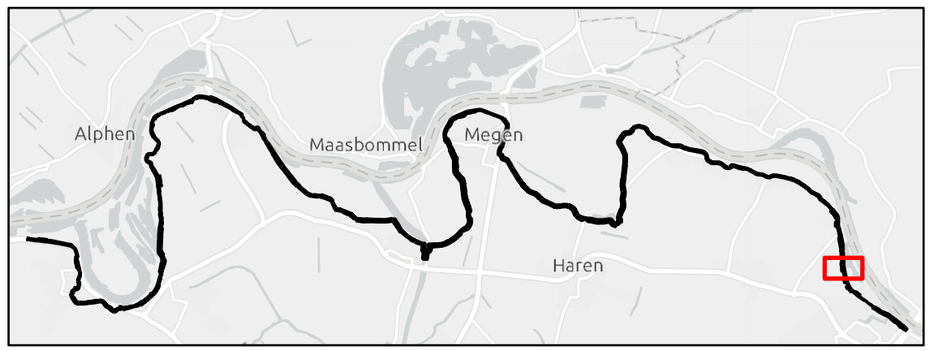


Werk :	Planuitwerking Meanderende Maas, Ravenstein -Lith
Onderdeel :	Waterschap Aa en Maas — Schaal : 1:1.500
Titel :	Dijkontwerp dijkvak 2a_1 (b) — Datum : 20-1-2023
Besteknr.	SOK MeMa 21-07-2021
Projectnummer	P0032858
Formaat	A3
Tekening nummer	6 van 73

Meanderende Maas
Ravenstein - Lith

Boskalis

Royal HaskoningDHV
Enhancing Society Together

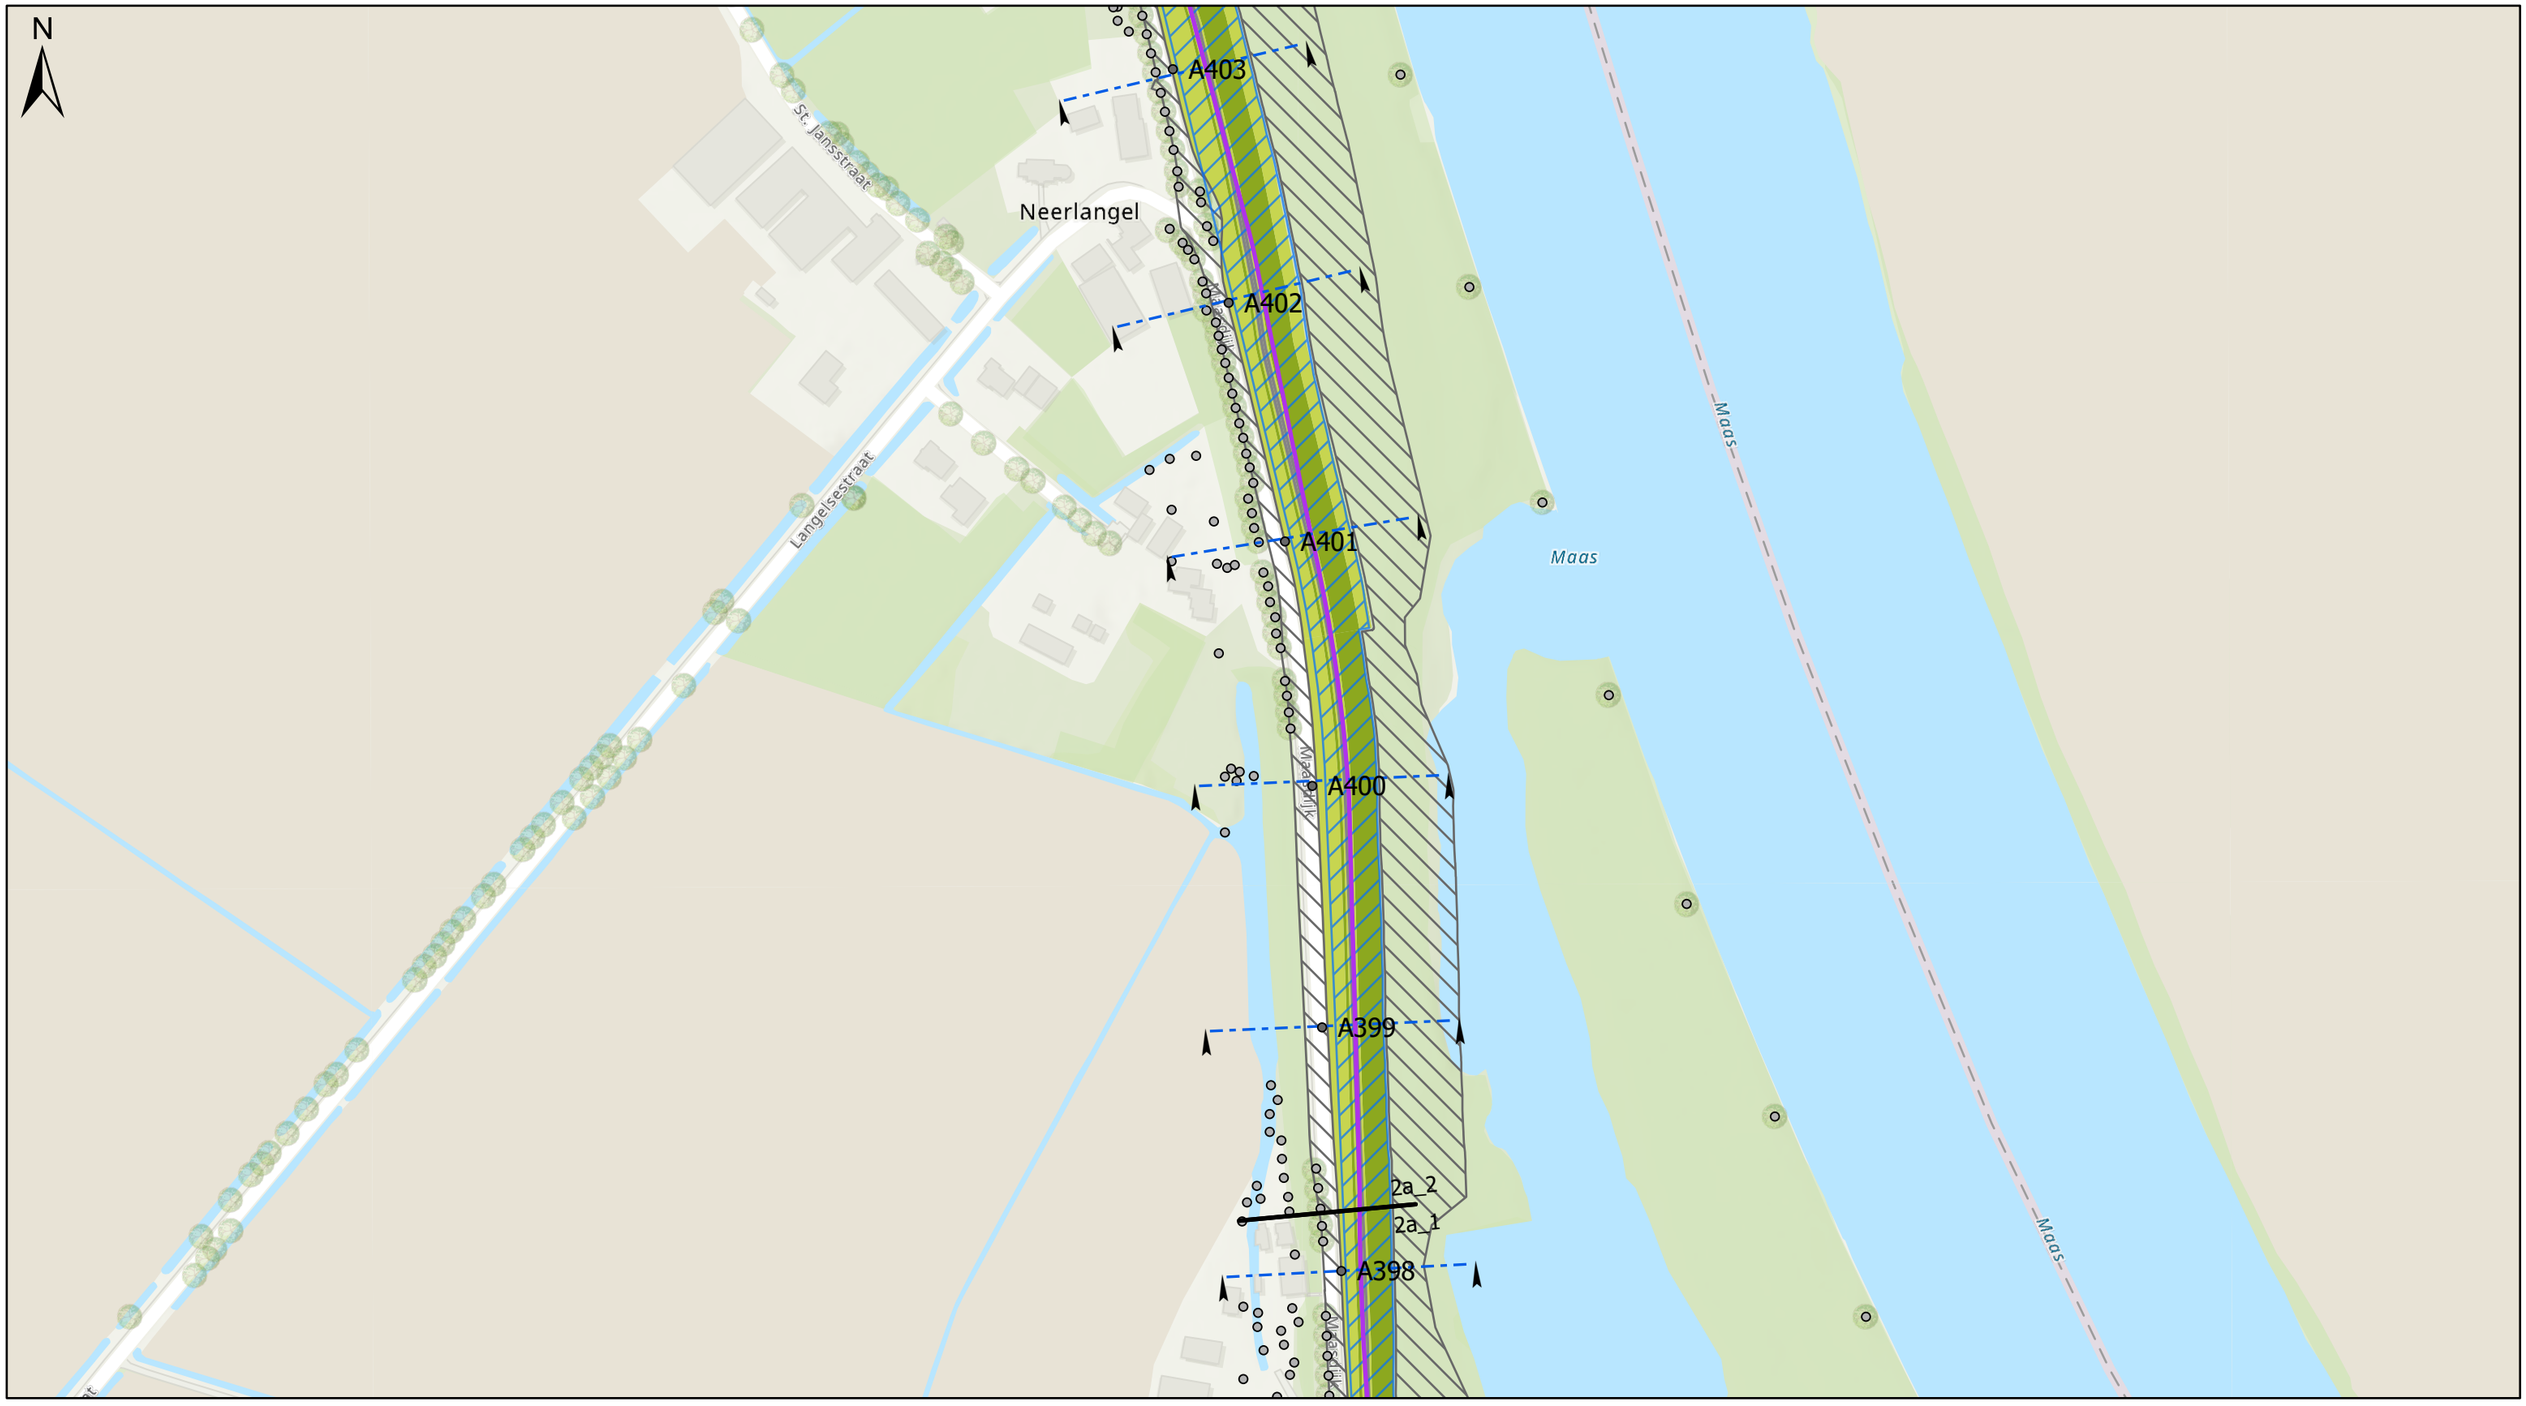

Legenda

- Dijkpaal
- Grens dijkvakken
- Agrarische/beheerafrit

Bomenanalyse


- Buiten scope
- Nieuw aan te planten (voorlopig/indicatief)
- Behouden
- Reeds gekapt of te kappen derden
- Ter overweging realisatiefase
- Verwijderen

Langsconstructies

- HEAVESCHERM
- KEERMUUR
- STABILITEITSSCHERM
- STABILITEITS & HEAVESCHERM
- Constructiezones
- Tijdelijk ruimtebeslag

Dijk

- TALUD DIJK/BERM
- KRUIN DIJK/BERM, ONDERHOUDSPAD
- WATERBODEM
- GRASBETON
- ASFALT
- KLEI-INKASSING

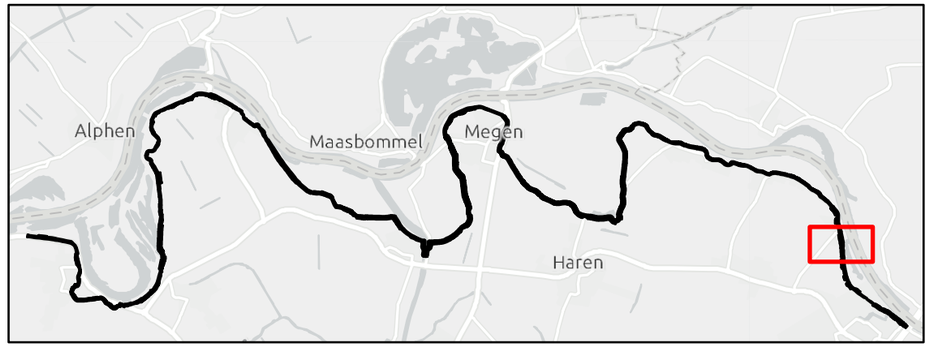

Werk :	Planuitwerking Meanderende Maas, Ravenstein -Lith
Onderdeel :	Waterschap Aa en Maas
Schaal :	1:2.500
Titel :	Dijkontwerp dijkvak 2a_2 (a)
Datum :	20-1-2023
Besteknr.	SOK MeMa 21-07-2021
Projectnummer	P0032858
Formaat	A3
Tekening nummer	7 van 73

Meanderende Maas
Ravenstein - Lith

Boskalis

Royal HaskoningDHV
Enhancing Society Together

N

A407

A406

A405

A404

A403

A402

Neerlangel

St. Jansstraat

Maasdijk

Maas

Legenda

- Dijkpaal
- Grens dijkvakken
- Agrarische/beheerafrit

Bomenanalyse


- Buiten scope
- Nieuw aan te planten (voorlopig/indicatief)
- Behouden
- Reeds gekapt of te kappen derden
- Ter overweging realisatiefase
- Verwijderen

Langsconstructies

- HEAVESCHERM
- KEERMUUR
- STABILITEITSSCHERM
- STABILITEITS & HEAVESCHERM
- Constructiezones
- Tijdelijk ruimtebeslag

Dijk

- TALUD DIJK/BERM
- KRUIN DIJK/BERM, ONDERHOUDSPAD
- WATERBODEM
- GRASBETON
- ASFALT
- KLEI-INKASSING

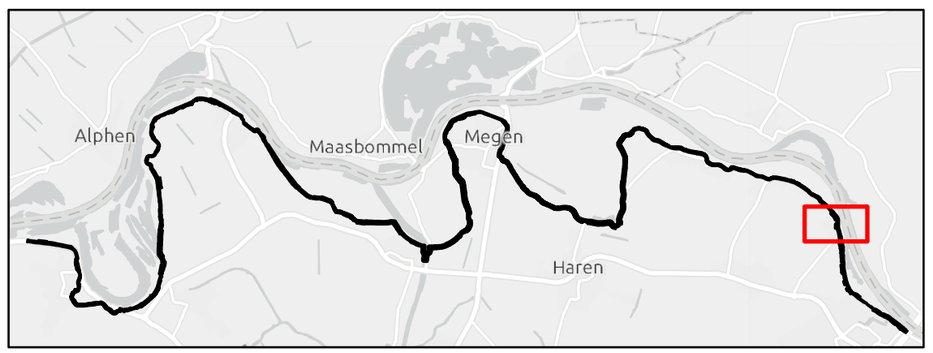

Werk :	Planuitwerking Meanderende Maas, Ravenstein -Lith
Onderdeel :	Waterschap Aa en Maas — Schaal : 1:2.500
Titel :	Dijkontwerp dijkvak 2a_2 (b) — Datum : 20-1-2023
Besteknr.	SOK MeMa 21-07-2021
Projectnummer	P0032858
Formaat	A3
Tekening nummer	8 van 73

Meanderende Maas
Ravenstein - Lith

Boskalis

Royal HaskoningDHV
Enhancing Society Together



Legenda

- Dijkpaal
- Grens dijkvakken
- Agrarische/beheerafrit

Bomenanalyse


- Buiten scope
- Nieuw aan te planten (voorlopig/indicatief)
- Behouden
- Reeds gekapt of te kappen derden
- Ter overweging realisatiefase
- Verwijderen

Langsconstructies

- HEAVESCHERM
- KEERMUUR
- STABILITEITSSCHERM
- STABILITEITS & HEAVESCHERM
- Constructiezones
- Tijdelijk ruimtebeslag

Dijk

- TALUD DIJK/BERM
- KRUIN DIJK/BERM, ONDERHOUDSPAD
- WATERBODEM
- GRASBETON
- ASFALT
- KLEI-INKASSING

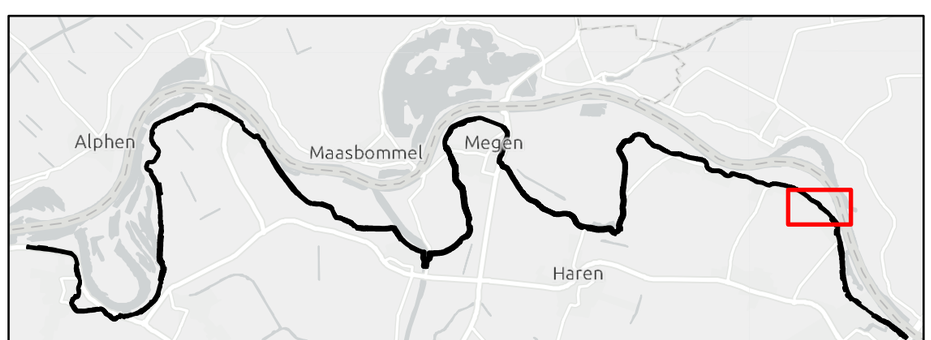

Werk :	Planuitwerking Meanderende Maas, Ravenstein -Lith
Onderdeel :	Waterschap Aa en Maas
Schaal :	1:2.500
Titel :	Dijkontwerp dijkvak 2b_1 (a)
Datum :	20-1-2023
Besteknr.	SOK MeMa 21-07-2021
Projectnummer	P0032858
Formaat	A3
Tekening nummer	9 van 73

Meanderende Maas
Ravenstein - Lith

Boskalis

Royal HaskoningDHV
Enhancing Society Together

N

2b_1
2b_2

A420
A419
A418
A417
A416
A415
A414
A413
A412
A411

Maasdijk
St. Wilbertstraat
Burg. Canersstraat
Vlamen

Legenda

- Dijkpaal
- Grens dijkvakken
- Agrarische/beheerafrit

Bomenanalyse


- Buiten scope
- Nieuw aan te planten (voorlopig/indicatief)
- Behouden
- Reeds gekapt of te kappen derden
- Ter overweging realisatiefase
- Verwijderen

Langsconstructies

- HEAVESCHERM
- KEERMUUR
- STABILITEITSSCHERM
- STABILITEITS & HEAVESCHERM
- Constructiezones
- Tijdelijk ruimtebeslag

Dijk

- TALUD DIJK/BERM
- KRUIN DIJK/BERM, ONDERHOUDSPAD
- WATERBODEM
- GRASBETON
- ASFALT
- KLEI-INKASSING

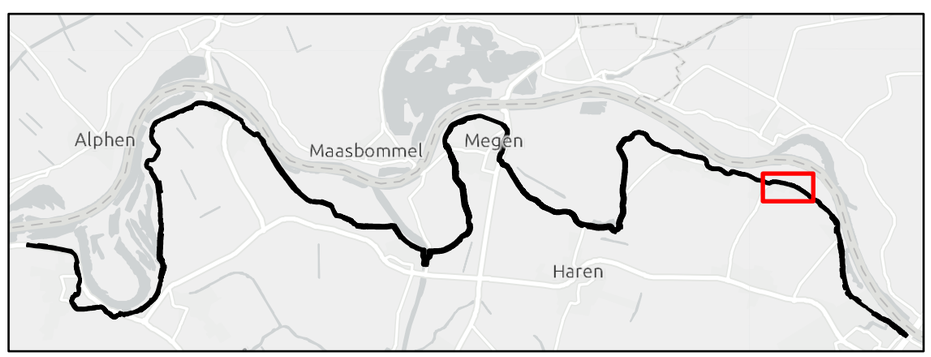

Werk :	Planuitwerking Meanderende Maas, Ravenstein -Lith
Onderdeel :	Waterschap Aa en Maas
Schaal :	1:2.000
Titel :	Dijkontwerp dijkvak 2b_1 (b)
Datum :	20-1-2023
Besteknr.	SOK MeMa 21-07-2021
Projectnummer	P0032858
Formaat	A3
Tekening nummer	10 van 73

Meanderende Maas
Ravenstein - Lith

Boskalis

Royal HaskoningDHV
Enhancing Society Together

N

2b_3
2b_2
2b_1

A422
A421
A420
A419

Maasdijk
Kleine Poelstraat
St. Wilbertstraat

Legenda

- Dijkpaal
- Grens dijkvakken
- Agrarische/beheerafrit

Bomenanalyse


- Buiten scope
- Nieuw aan te planten (voorlopig/indicatief)
- Behouden
- Reeds gekapt of te kappen derden
- Ter overweging realisatiefase
- Verwijderen

Langsconstructies

- HEAVESCHERM
- KEERMUUR
- STABILITEITSSCHERM
- STABILITEITS & HEAVESCHERM
- Constructiezones
- Tijdelijk ruimtebeslag

Dijk

- TALUD DIJK/BERM
- KRUIN DIJK/BERM, ONDERHOUDSPAD
- WATERBODEM
- GRASBETON
- ASFALT
- KLEI-INKASSING

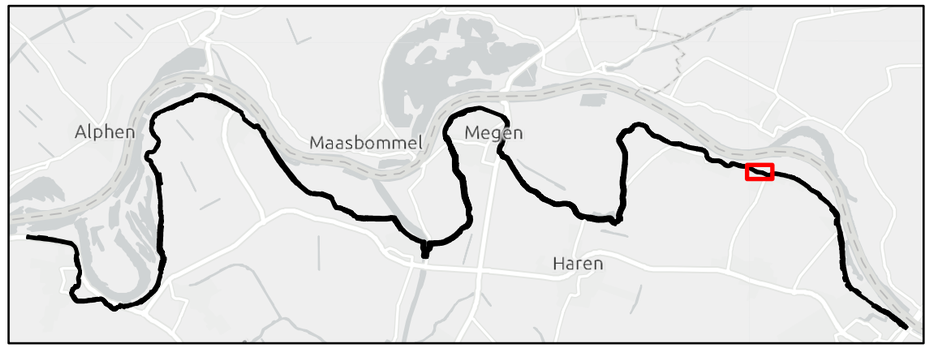

Werk :	Planuitwerking Meanderende Maas, Ravenstein -Lith
Onderdeel :	Waterschap Aa en Maas
Schaal :	1:1.000
Titel :	Dijkontwerp dijkvak 2b_2
Datum :	20-1-2023
Besteknr.	SOK MeMa 21-07-2021
Projectnummer	P0032858
Formaat	A3
Tekening nummer	11 van 73

Meanderende Maas
Ravenstein - Lith

Boskalis

Royal HaskoningDHV
Enhancing Society Together

N

2b_4
2b_3
2b_3
2b_2

A425
A424
A423
A422

Maasdijk
Maasdijk
Maasdijk
Maasdijk
Maasdijk
Kleine Poelstraat
Poelstraat

Legenda

- Dijkpaal
- Grens dijkvakken
- Agrarische/beheerafrit

Bomenanalyse


- Buiten scope
- Nieuw aan te planten (voorlopig/indicatief)
- Behouden
- Reeds gekapt of te kappen derden
- Ter overweging realisatiefase
- Verwijderen

Langsconstructies

- HEAVESCHERM
- KEERMUUR
- STABILITEITSSCHERM
- STABILITEITS & HEAVESCHERM
- Constructiezones
- Tijdelijk ruimtebeslag

Dijk

- TALUD DIJK/BERM
- KRUIN DIJK/BERM, ONDERHOUDSPAD
- WATERBODEM
- GRASBETON
- ASFALT
- KLEI-INKASSING

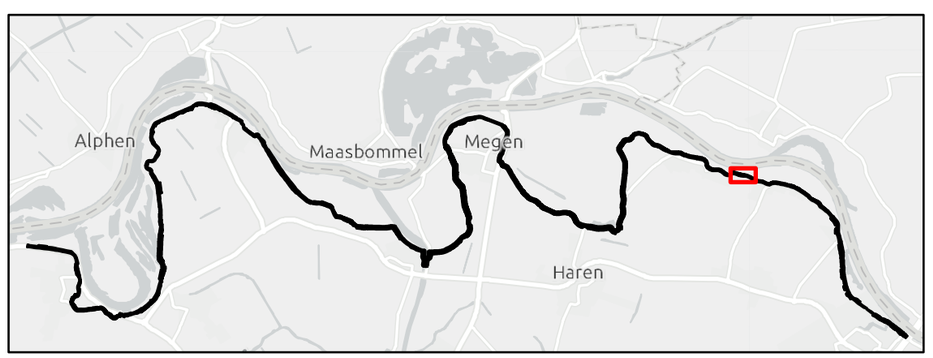

Werk :	Planuitwerking Meanderende Maas, Ravenstein -Lith		
Onderdeel :	Waterschap Aa en Maas	Schaal :	1:1.000
Titel :	Dijkontwerp dijkvak 2b_3	Datum :	20-1-2023
		Besteknr.	SOK MeMa 21-07-2021
		Projectnummer	P0032858
		Formaat	A3
		Tekening nummer	12 van 73

Meanderende Maas
Ravenstein - Lith

Boskalis

Royal HaskoningDHV
Enhancing Society Together

N

A427

A426

A425

2b_5

2b_4

2b_4

2b_3

Maasdijk

Maasdijk

Maasdijk

Maasdijk

Maasdijk

Maasdijk

Poelstraat

Poelstraat

Poelstraat

Legenda

- Dijkpaal
- Grens dijkvakken
- Agrarische/beheerafrit

Bomenanalyse


- Buiten scope
- Nieuw aan te planten (voorlopig/indicatief)
- Behouden
- Reeds gekapt of te kappen derden
- Ter overweging realisatiefase
- Verwijderen

Langsconstructies

- HEAVESCHERM
- KEERMUUR
- STABILITEITSSCHERM
- STABILITEITS & HEAVESCHERM
- Constructiezones
- Tijdelijk ruimtebeslag

Dijk

- TALUD DIJK/BERM
- KRUIN DIJK/BERM, ONDERHOUDSPAD
- WATERBODEM
- GRASBETON
- ASFALT
- KLEI-INKASSING

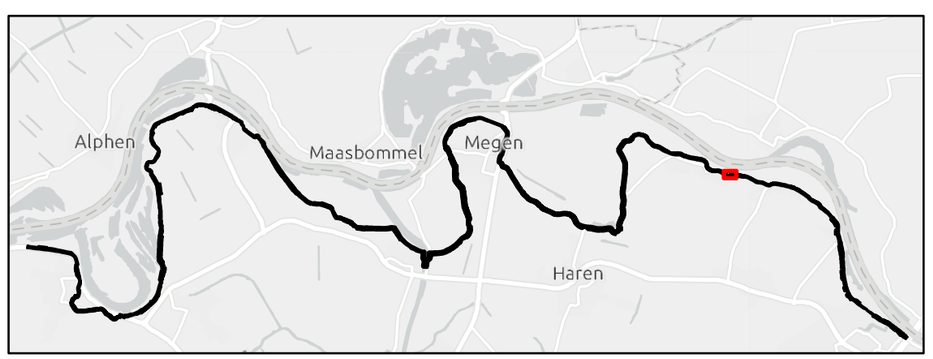

Werk :	Planuitwerking Meanderende Maas, Ravenstein -Lith
Onderdeel :	Waterschap Aa en Maas
Schaal :	1:500
Titel :	Dijkontwerp dijkvak 2b_4
Datum :	20-1-2023
Besteknr.	SOK MeMa 21-07-2021
Projectnummer	P0032858
Formaat	A3
Tekening nummer	13 van 73

Meanderende Maas
Ravenstein - Lith

Boskalis

Royal HaskoningDHV
Enhancing Society Together

N

A432

A431

2b_6

Stella Polaris

Maasdijk

Maas

Maas

Voorstraat

A430

Voorstraat

Maasdijk

A429

A428

Achterstraat

Maasdijk

Rosmolenstraat

Poelstraat

2b_5

2b_4

A427

Maasdijk

A426

Sint Laurensstraat

Poelstraat

Poelstraat

Poelstraat

Legenda

- Dijkpaal
- Grens dijkvakken
- Agrarische/beheerafrit

Bomenanalyse


- Buiten scope
- Nieuw aan te planten (voorlopig/indicatief)
- Behouden
- Reeds gekapt of te kappen derden
- Ter overweging realisatiefase
- Verwijderen

Langsconstructies

- HEAVESCHERM
- KEERMUUR
- STABILITEITSSCHERM
- STABILITEITS & HEAVESCHERM
- Constructiezones
- Tijdelijk ruimtebeslag

Dijk

- TALUD DIJK/BERM
- KRUIN DIJK/BERM, ONDERHOUDSPAD
- WATERBODEM
- GRASBETON
- ASFALT
- KLEI-INKASSING

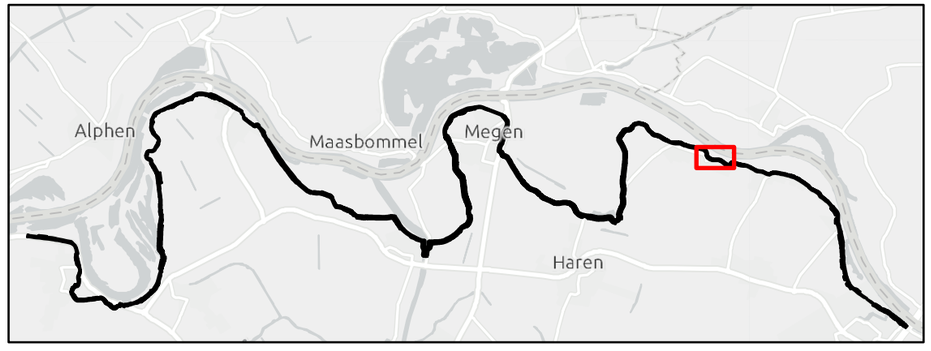


Werk :	Planuitwerking Meanderende Maas, Ravenstein -Lith
Onderdeel :	Waterschap Aa en Maas
Schaal :	1:1.500
Titel :	Dijkontwerp dijkvak 2b_5
Datum :	20-1-2023
Besteknr.	SOK MeMa 21-07-2021
Projectnummer	P0032858
Formaat	A3
Tekening nummer	14 van 73

Meanderende Maas
Ravenstein - Lith

Boskalis

Royal HaskoningDHV
Enhancing Society Together

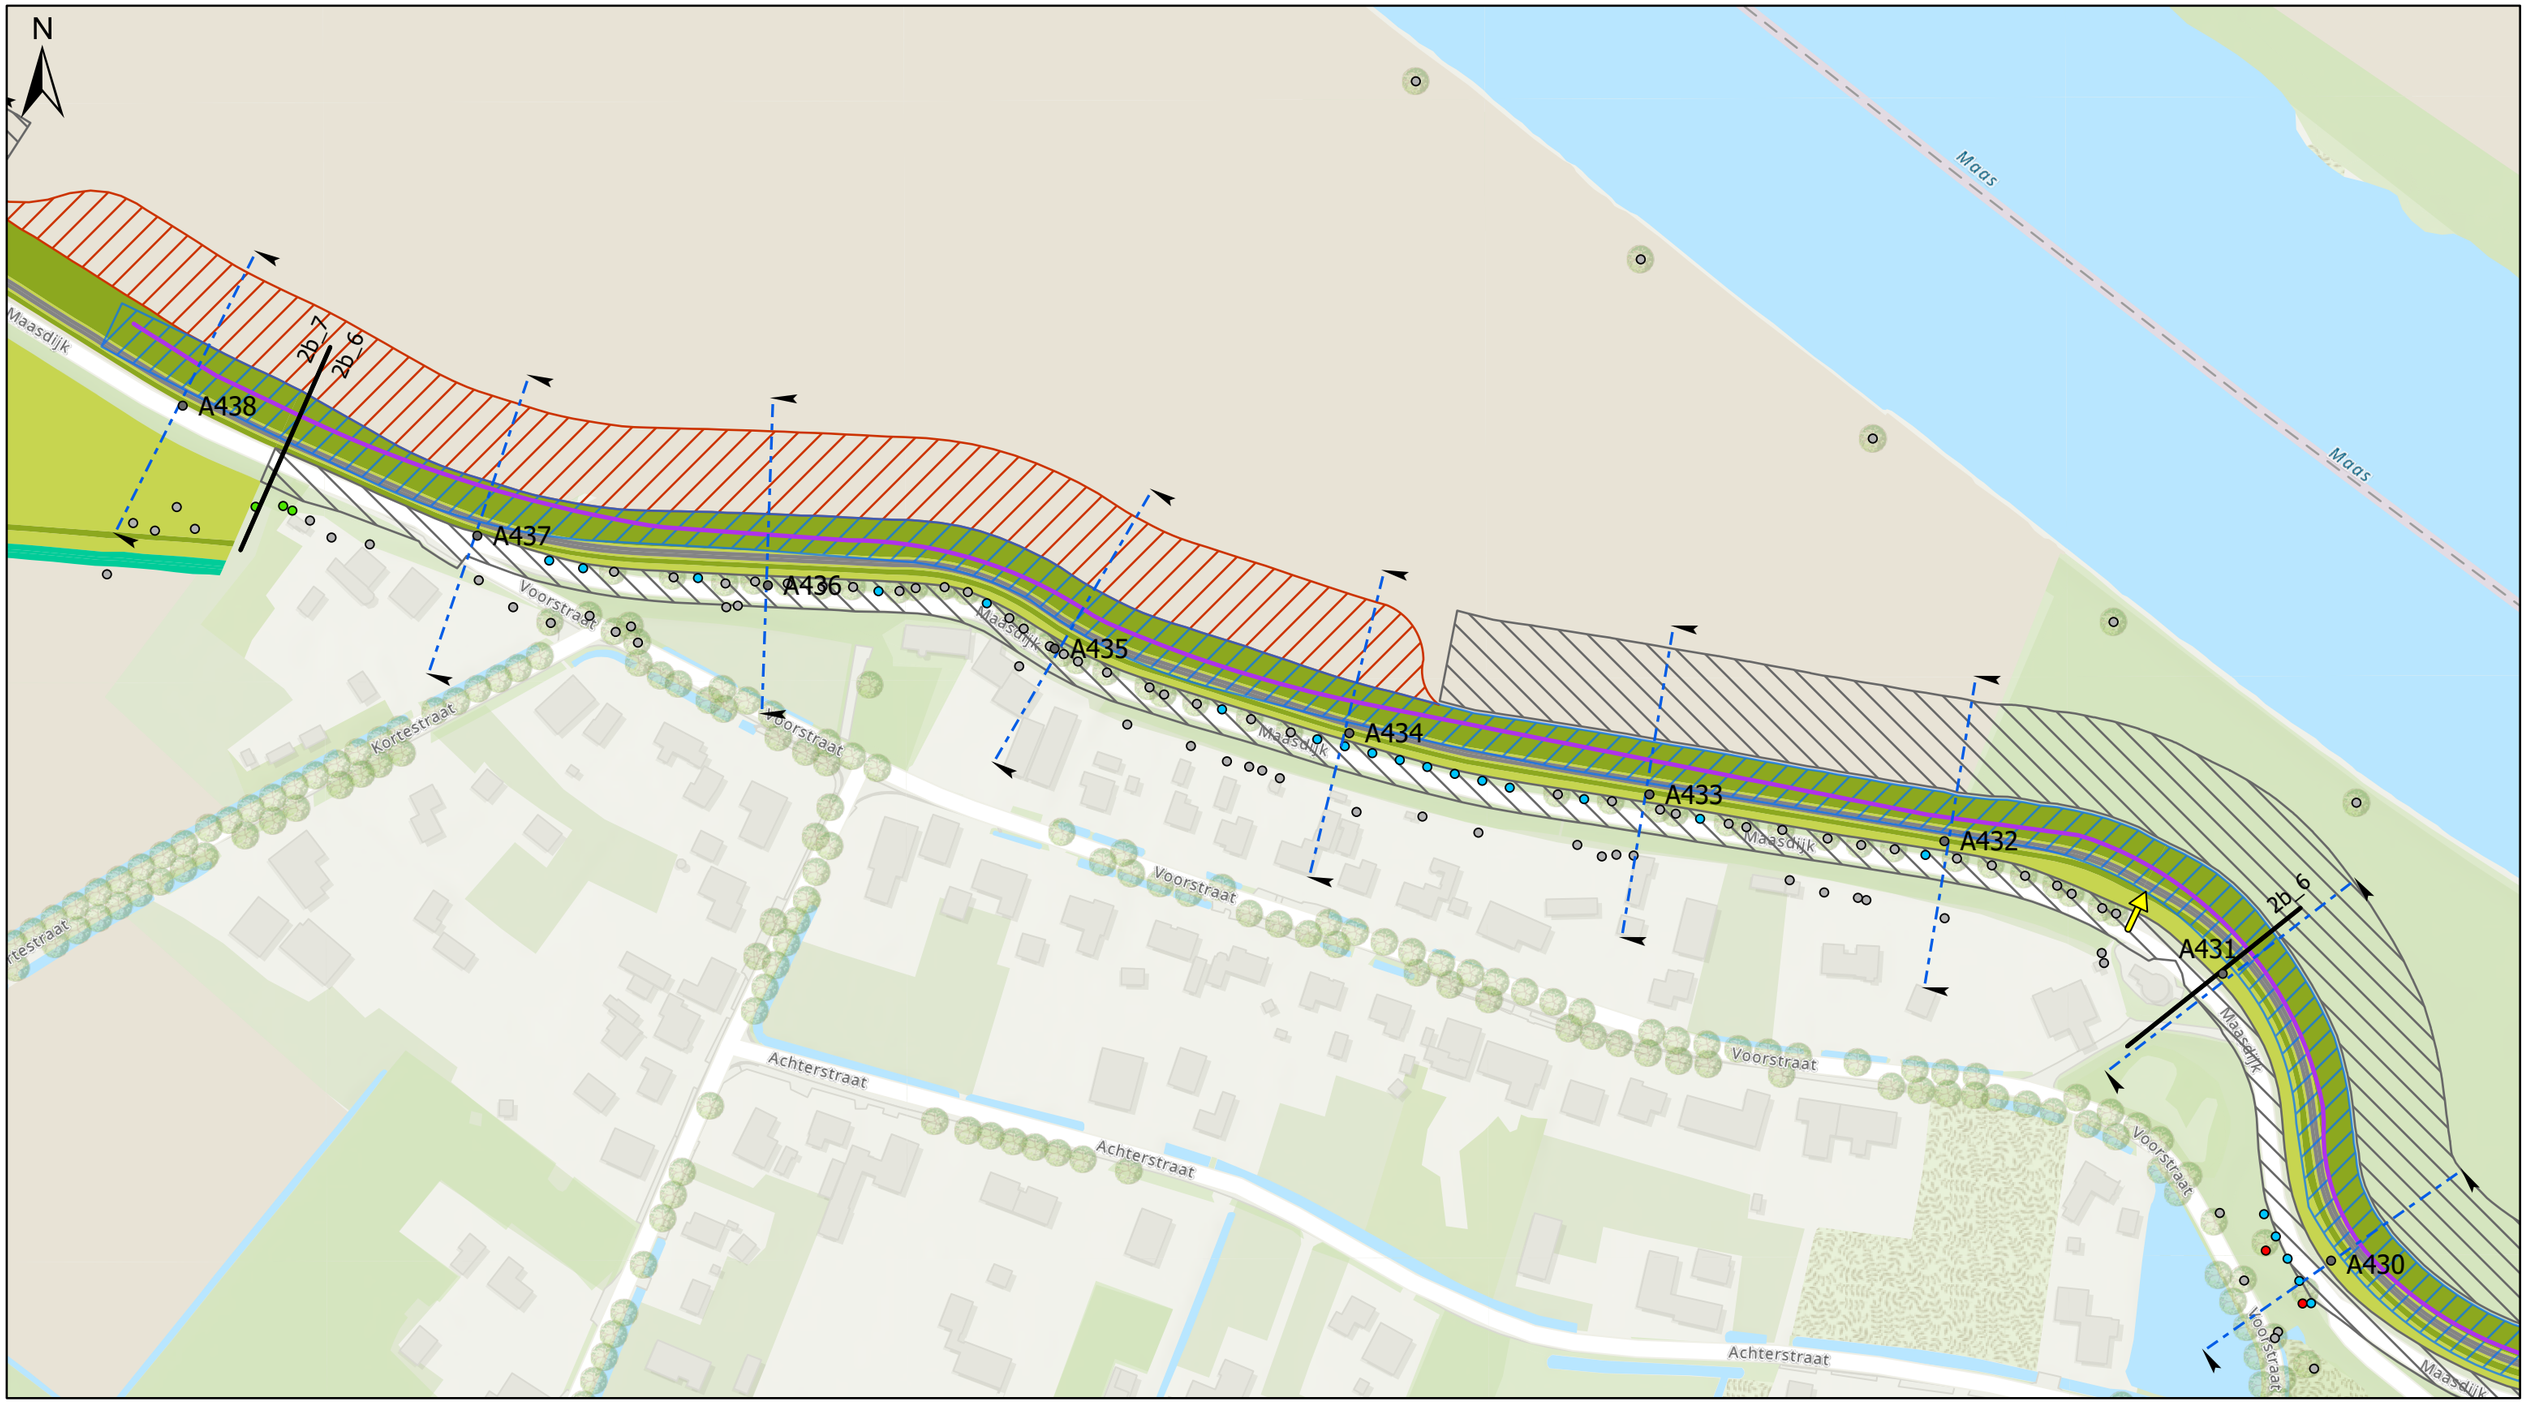

Legenda

- Dijkpaal
- Grens dijkvakken
- Agrarische/beheerafrit

Bomenanalyse


- Buiten scope
- Nieuw aan te planten (voorlopig/indicatief)
- Behouden
- Reeds gekapt of te kappen derden
- Ter overweging realisatiefase
- Verwijderen

Langsconstructies

- HEAVESCHERM
- KEERMUUR
- STABILITEITSSCHERM
- STABILITEITS & HEAVESCHERM
- Constructiezones
- Tijdelijk ruimtebeslag

Dijk

- TALUD DIJK/BERM
- KRUIN DIJK/BERM, ONDERHOUDSPAD
- WATERBODEM
- GRASBETON
- ASFALT
- KLEI-INKASSING

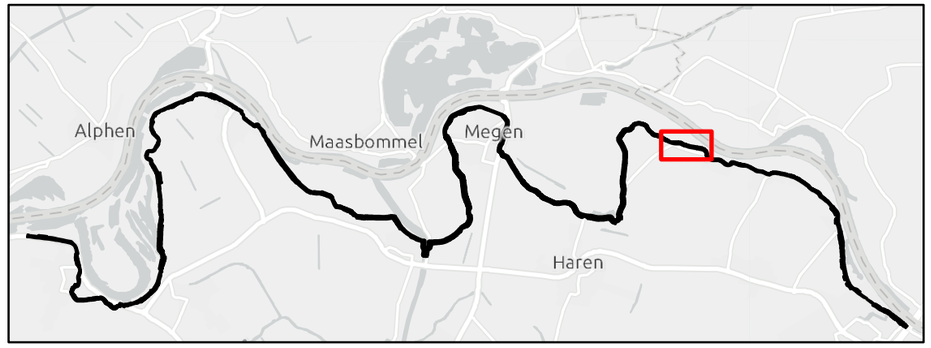


Werk :	Planuitwerking Meanderende Maas, Ravenstein -Lith
Onderdeel :	Waterschap Aa en Maas
Schaal :	1:2.000
Titel :	Dijkontwerp dijkvak 2b_6
Datum :	20-1-2023
Besteknr.	SOK MeMa 21-07-2021
Projectnummer	P0032858
Formaat	A3
Tekening nummer	15 van 73

Meanderende Maas
Ravenstein - Lith

Boskalis

Royal HaskoningDHV
Enhancing Society Together

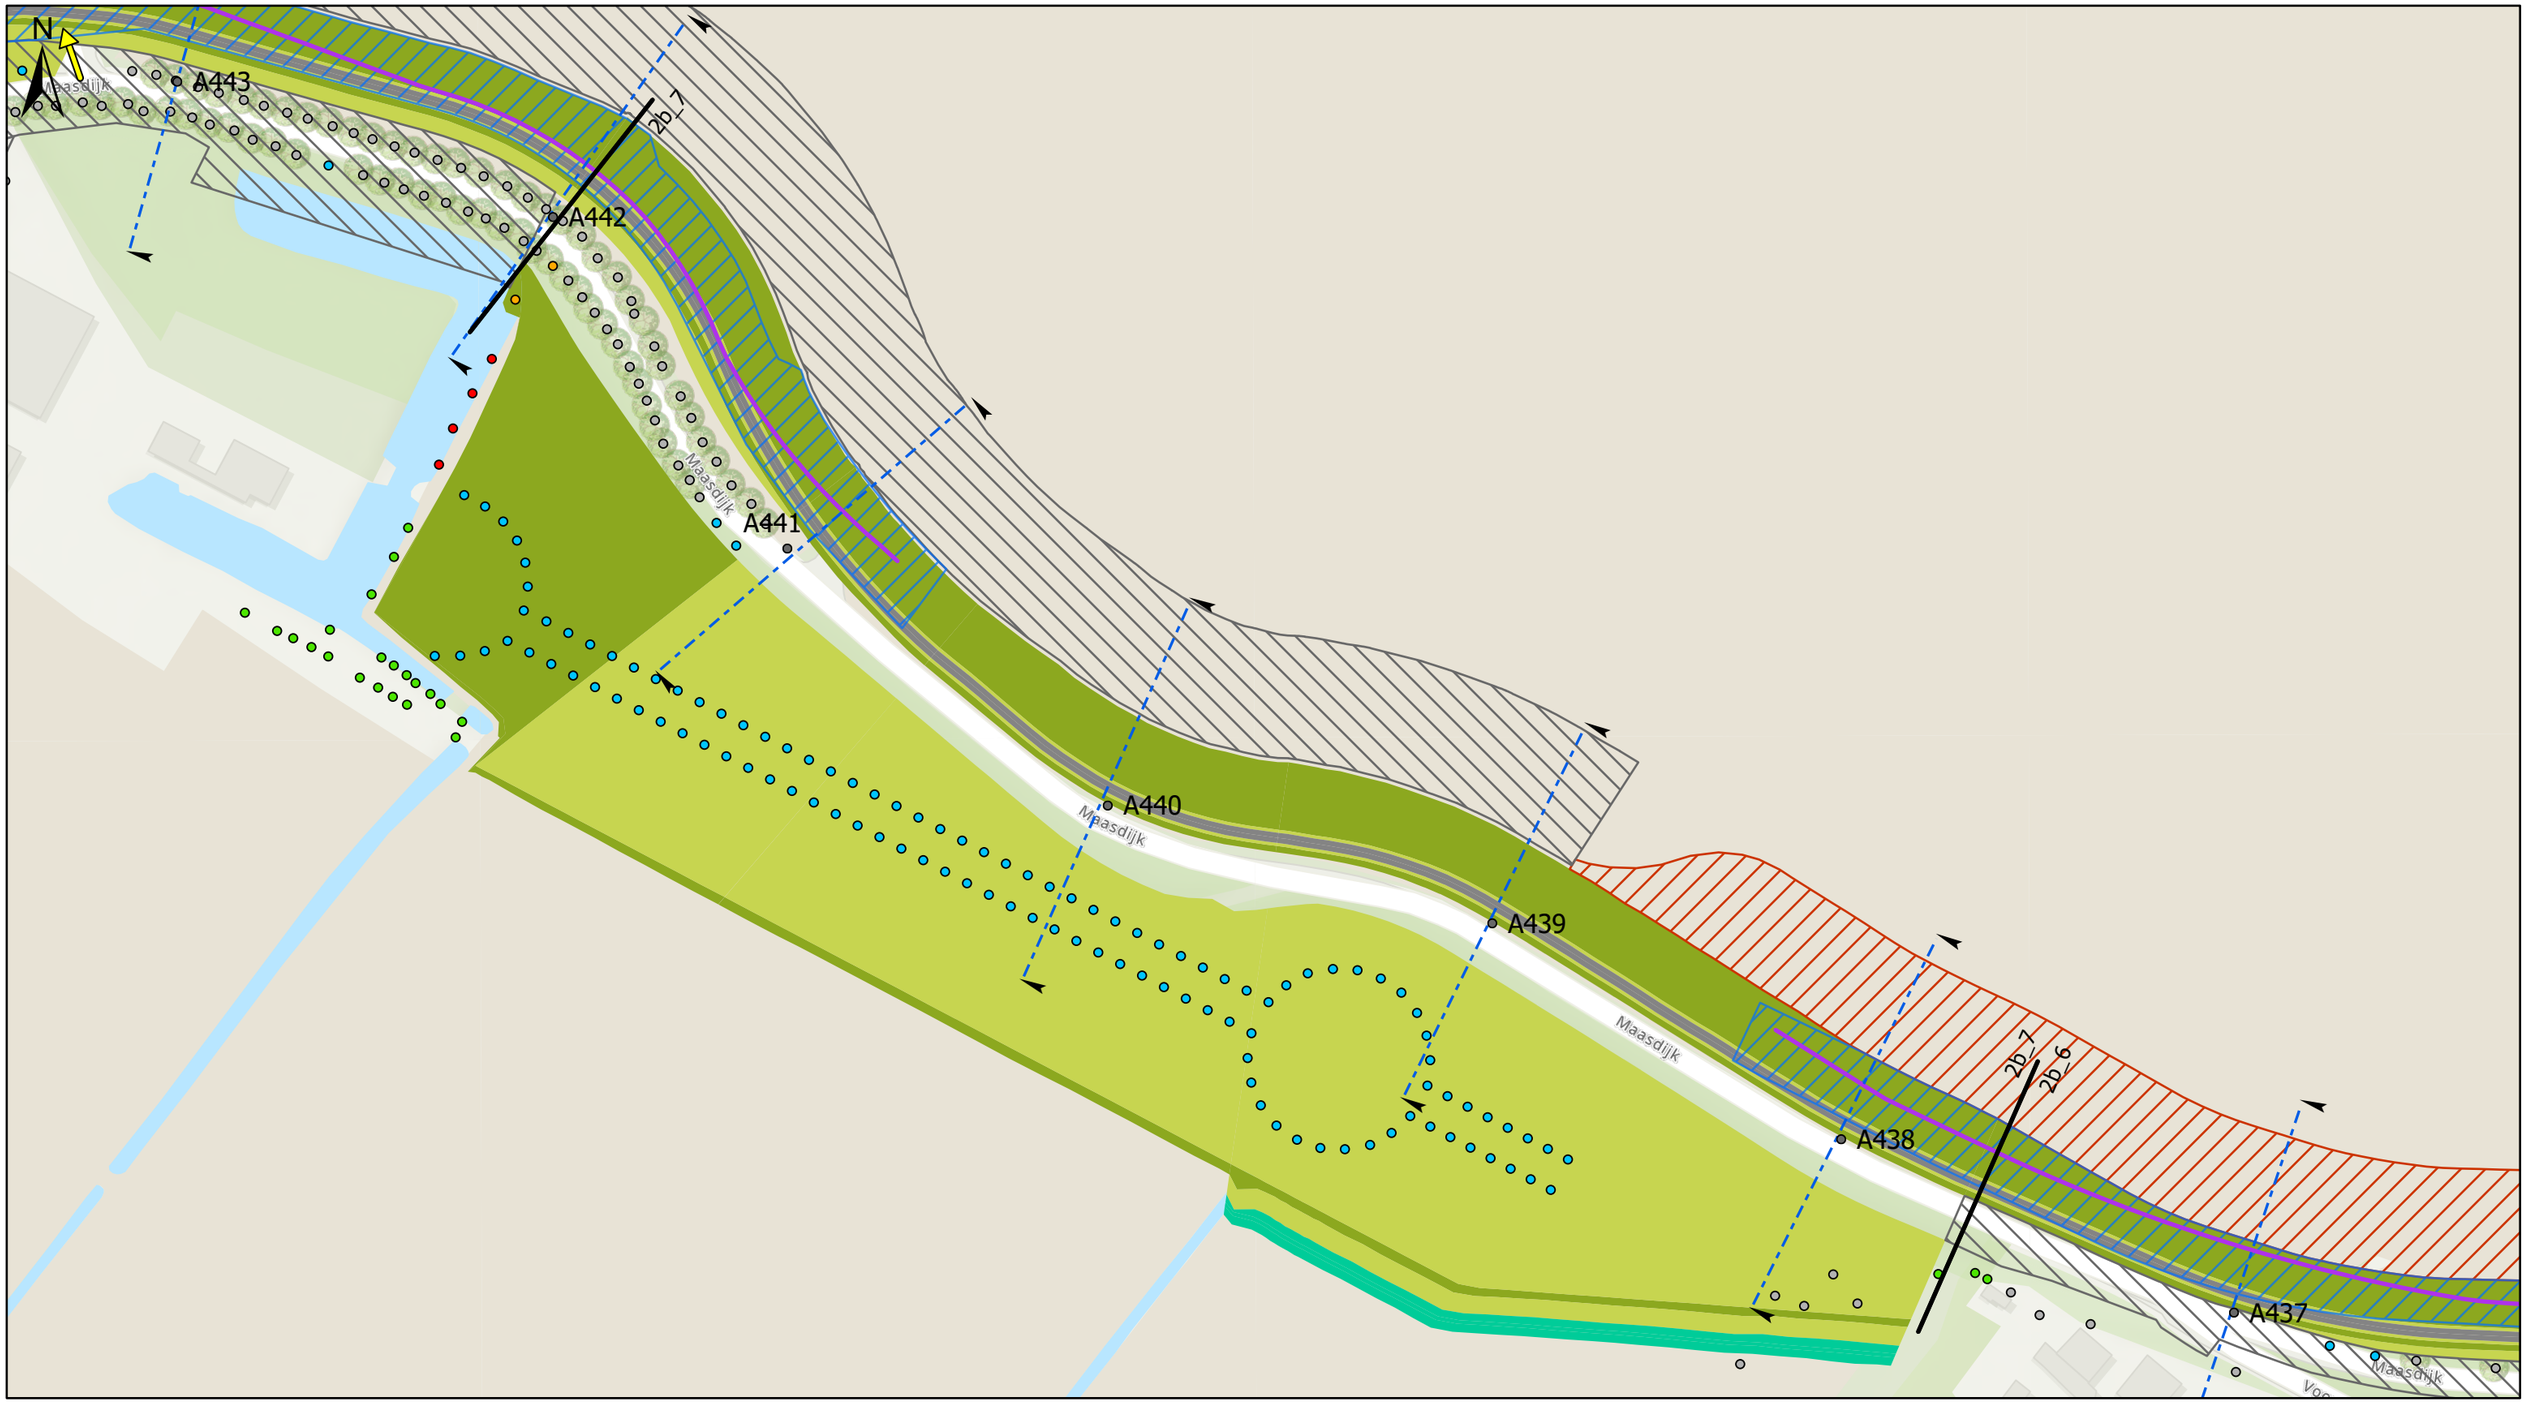

Legenda

- Dijkpaal
- Grens dijkvakken
- Agrarische/beheerafrit

Bomenanalyse


- Buiten scope
- Nieuw aan te planten (voorlopig/indicatief)
- Behouden
- Reeds gekapt of te kappen derden
- Ter overweging realisatiefase
- Verwijderen

Langsconstructies

- HEAVESCHERM
- KEERMUUR
- STABILITEITSSCHERM
- STABILITEITS & HEAVESCHERM
- Constructiezones
- Tijdelijk ruimtebeslag

Dijk

- TALUD DIJK/BERM
- KRUIN DIJK/BERM, ONDERHOUDSPAD
- WATERBODEM
- GRASBETON
- ASFALT
- KLEI-INKASSING

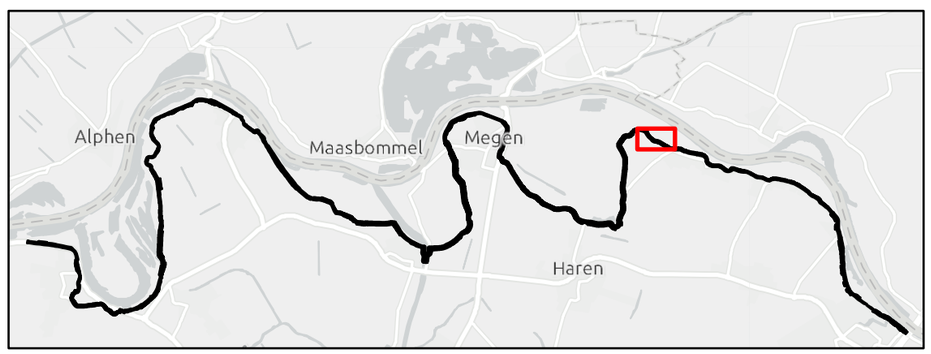

Werk :	Planuitwerking Meanderende Maas, Ravenstein -Lith
Onderdeel :	Waterschap Aa en Maas — Schaal : 1:1.500
Titel :	Dijkontwerp dijkvak 2b_7 — Datum : 20-1-2023
Besteknr.	SOK MeMa 21-07-2021
Projectnummer	P0032858
Formaat	A3
Tekening nummer	16 van 73

Meanderende Maas
Ravenstein - Lith

Boskalis

Royal HaskoningDHV
Enhancing Society Together

N

A443

A444

A442

A445

A441

2b_7

2b_8

Maasdijk

Maasdijk

Maasdijk

Legenda

- Dijkpaal
- Grens dijkvakken
- Agrarische/beheerafrit

Bomenanalyse


- Buiten scope
- Nieuw aan te planten (voorlopig/indicatief)
- Behouden
- Reeds gekapt of te kappen derden
- Ter overweging realisatiefase
- Verwijderen

Langsconstructies

- HEAVESCHERM
- KEERMUUR
- STABILITEITSSCHERM
- STABILITEITS & HEAVESCHERM
- Constructiezones
- Tijdelijk ruimtebeslag

Dijk

- TALUD DIJK/BERM
- KRUIN DIJK/BERM, ONDERHOUDSPAD
- WATERBODEM
- GRASBETON
- ASFALT
- KLEI-INKASSING

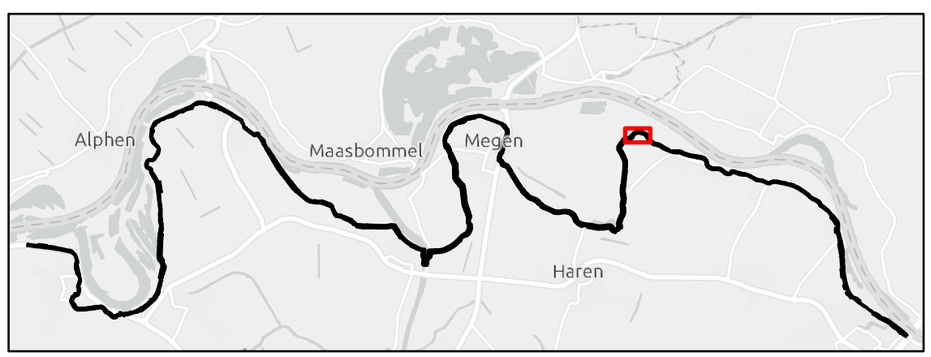

Werk :	Planuitwerking Meanderende Maas, Ravenstein -Lith
Onderdeel :	Waterschap Aa en Maas
Schaal :	1:1.000
Titel :	Dijkontwerp dijkvak 2b_8
Datum :	20-1-2023
Besteknr.	SOK MeMa 21-07-2021
Projectnummer	P0032858
Formaat	A3
Tekening nummer	17 van 73

Meanderende Maas
Ravenstein - Lith

Boskalis

Royal HaskoningDHV
Enhancing Society Together