N

A445

A446

A447

A448

A449

Legenda

- Dijkpaal
- Grens dijkvakken
- Agrarische/beheerafrit

Bomenanalyse


- Buiten scope
- Nieuw aan te planten (voorlopig/indicatief)
- Behouden
- Reeds gekapt of te kappen derden
- Ter overweging realisatiefase
- Verwijderen

Langsconstructies

- HEAVESCHERM
- KEERMUUR
- STABILITEITSSCHERM
- STABILITEITS & HEAVESCHERM
- Constructiezones
- Tijdelijk ruimtebeslag

Dijk

- TALUD DIJK/BERM
- KRUIN DIJK/BERM, ONDERHOUDSPAD
- WATERBODEM
- GRASBETON
- ASFALT
- KLEI-INKASSING

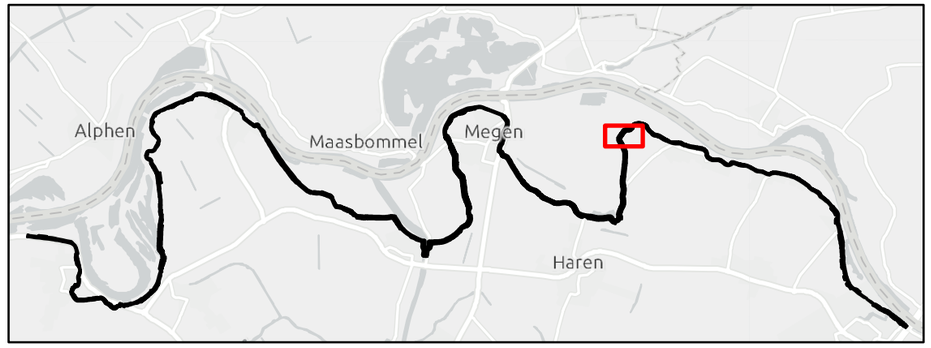

Werk :	Planuitwerking Meanderende Maas, Ravenstein -Lith
Onderdeel :	Waterschap Aa en Maas
Schaal :	1:1.500
Titel :	Dijkontwerp dijkvak 3_1 (a)
Datum :	20-1-2023
Besteknr.	SOK MeMa 21-07-2021
Projectnummer	P0032858
Formaat	A3
Tekening nummer	18 van 73

Meanderende Maas
Ravenstein - Lith

Boskalis

Royal HaskoningDHV
Enhancing Society Together

N

A448
A449
A450
A451
A452
A453
3_1
3_2
A454

Korrestraat

Legenda

- Dijkpaal
- Grens dijkvakken
- Agrarische/beheerafrit

Bomenanalyse


- Buiten scope
- Nieuw aan te planten (voorlopig/indicatief)
- Behouden
- Reeds gekapt of te kappen derden
- Ter overweging realisatiefase
- Verwijderen

Langsconstructies

- HEAVESCHERM
- KEERMUUR
- STABILITEITSSCHERM
- STABILITEITS & HEAVESCHERM
- Constructiezones
- Tijdelijk ruimtebeslag

Dijk

- TALUD DIJK/BERM
- KRUIN DIJK/BERM, ONDERHOUDSPAD
- WATERBODEM
- GRASBETON
- ASFALT
- KLEI-INKASSING

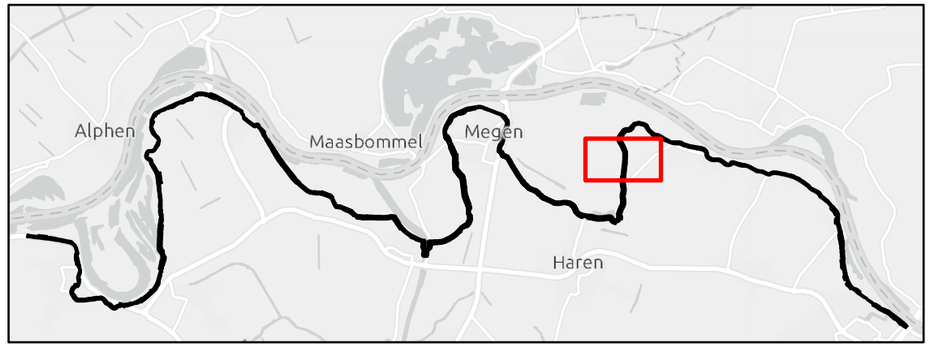

Werk :	Planuitwerking Meanderende Maas, Ravenstein -Lith		
Onderdeel :	Waterschap Aa en Maas	Schaal :	1:3.000
Titel :	Dijkontwerp dijkvak 3_1 (b)	Datum :	20-1-2023
		Besteknr.	SOK MeMa 21-07-2021
		Projectnummer	P0032858
		Formaat	A3
		Tekening nummer	19 van 73

Meanderende Maas
Ravenstein - Lith

Boskalis

Royal HaskoningDHV
Enhancing Society Together

N

3_1
3_2
A454
A455
A456
A457
A458
Kortestraat
Kortestraat
Kortestraat

Legenda

- Dijkpaal
- Grens dijkvakken
- Agrarische/beheerafrit

Bomenanalyse


- Buiten scope
- Nieuw aan te planten (voorlopig/indicatief)
- Behouden
- Reeds gekapt of te kappen derden
- Ter overweging realisatiefase
- Verwijderen

Langsconstructies

- HEAVESCHERM
- KEERMUUR
- STABILITEITSSCHERM
- STABILITEITS & HEAVESCHERM
- Constructiezones
- Tijdelijk ruimtebeslag

Dijk

- TALUD DIJK/BERM
- KRUIN DIJK/BERM, ONDERHOUDSPAD
- WATERBODEM
- GRASBETON
- ASFALT
- KLEI-INKASSING

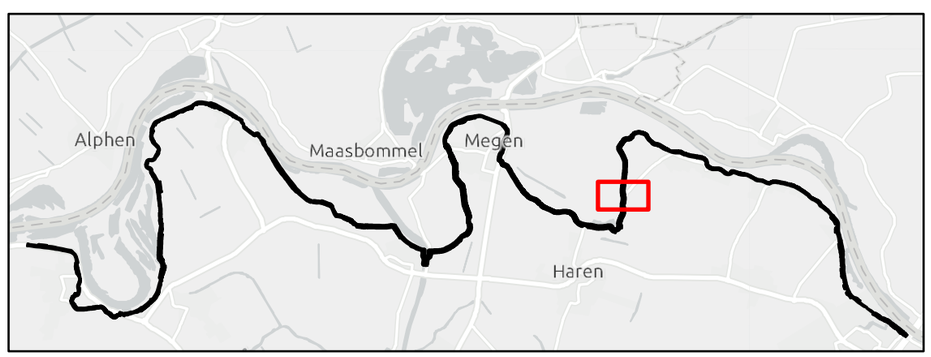

Werk :	Planuitwerking Meanderende Maas, Ravenstein -Lith
Onderdeel :	Waterschap Aa en Maas
Schaal :	1:2.000
Titel :	Dijkontwerp dijkvak 3_2 (a)
Datum :	20-1-2023
Besteknr.	SOK MeMa 21-07-2021
Projectnummer	P0032858
Formaat	A3
Tekening nummer	20 van 73

Meanderende Maas
Ravenstein - Lith

Boskalis

Royal HaskoningDHV
Enhancing Society Together

N

A457

A458

A459

A460

A461

A462

A463

A464

A465

3_4

3_3

3_2

3_1

Legenda

- Dijkpaal
- Grens dijkvakken
- Agrarische/beheerafrit

Bomenanalyse


- Buiten scope
- Nieuw aan te planten (voorlopig/indicatief)
- Behouden
- Reeds gekapt of te kappen derden
- Ter overweging realisatiefase
- Verwijderen

Langsconstructies

- HEAVESCHERM
- KEERMUUR
- STABILITEITSSCHERM
- STABILITEITS & HEAVESCHERM
- Constructiezones
- Tijdelijk ruimtebeslag

Dijk

- TALUD DIJK/BERM
- KRUIN DIJK/BERM, ONDERHOUDSPAD
- WATERBODEM
- GRASBETON
- ASFALT
- KLEI-INKASSING

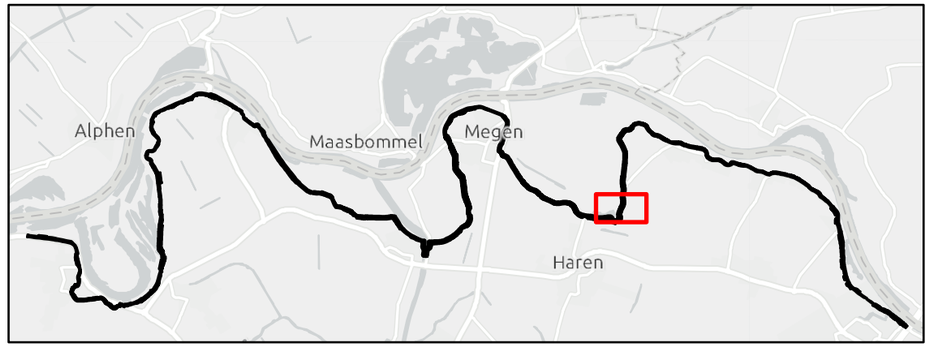


Werk :	Planuitwerking Meanderende Maas, Ravenstein -Lith
Onderdeel :	Waterschap Aa en Maas
Schaal :	1:2.000
Titel :	Dijkontwerp dijkvak 3_2 (b)
Datum :	20-1-2023
Besteknr.	SOK MeMa 21-07-2021
Projectnummer	P0032858
Formaat	A3
Tekening nummer	21 van 73

Meanderende Maas
Ravenstein - Lith

Boskalis

Royal HaskoningDHV
Enhancing Society Together

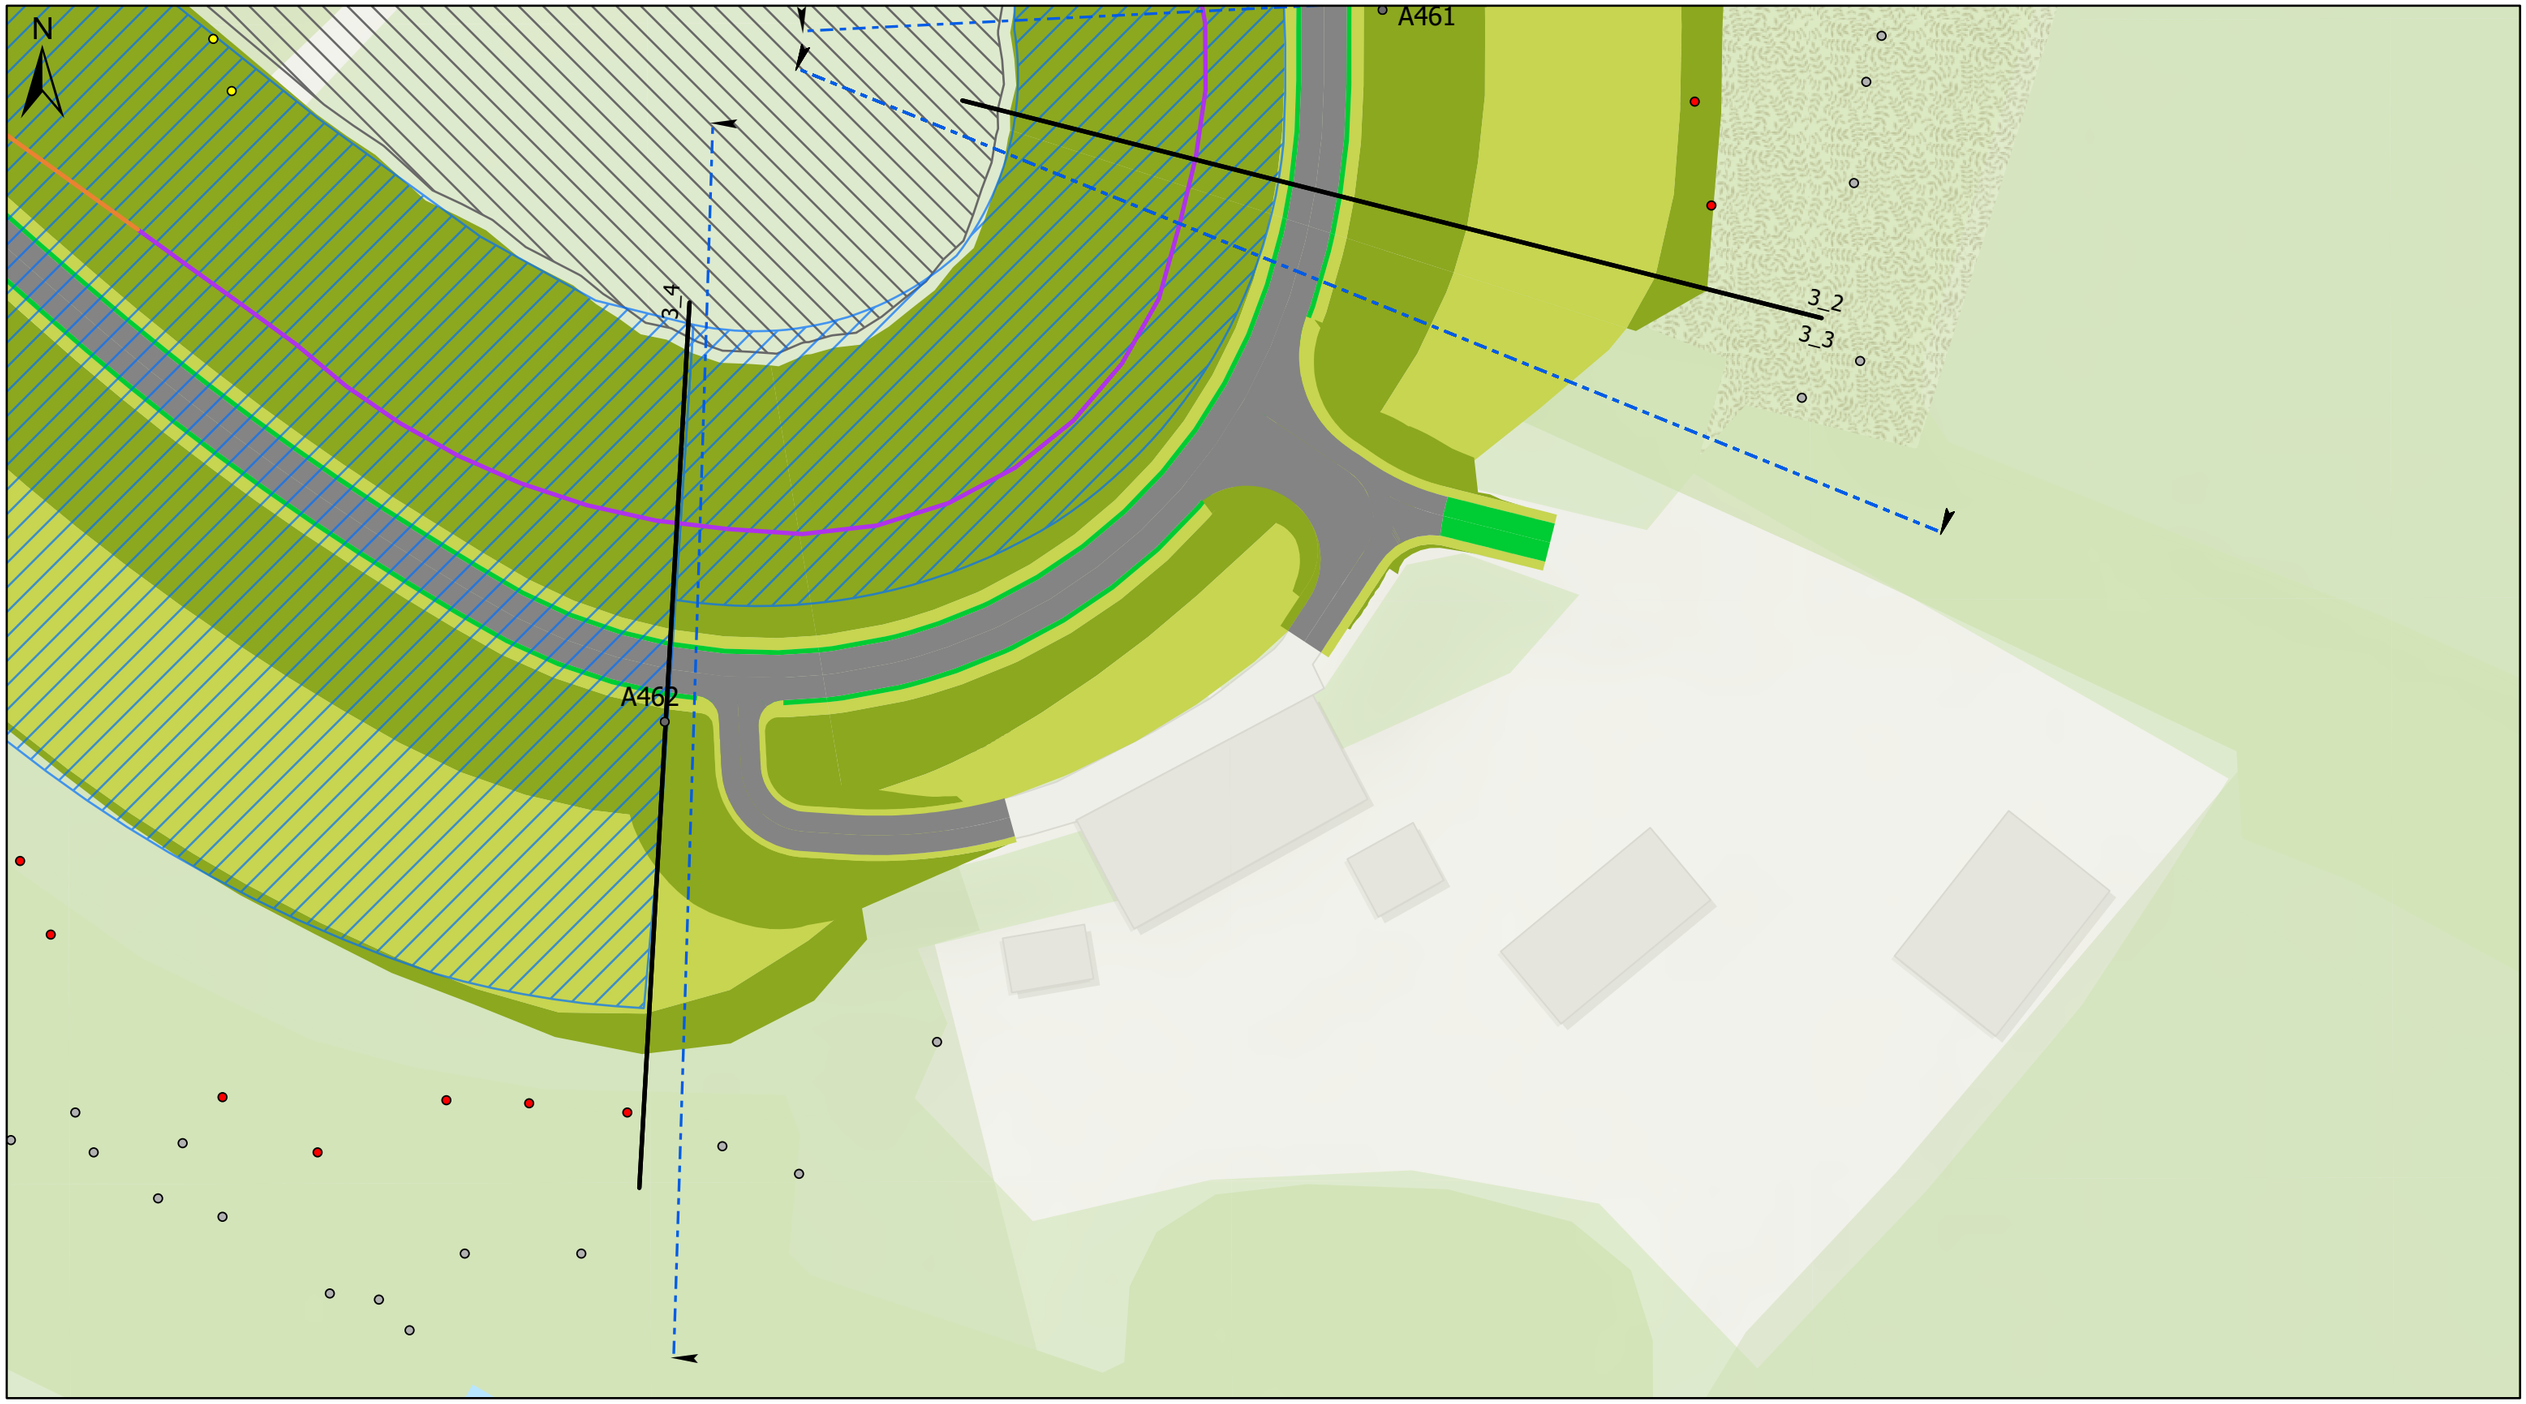

Legenda

- Dijkpaal
- Grens dijkvakken
- Agrarische/beheerafrit

Bomenanalyse


- Buiten scope
- Nieuw aan te planten (voorlopig/indicatief)
- Behouden
- Reeds gekapt of te kappen derden
- Ter overweging realisatiefase
- Verwijderen

Langsconstructies

- HEAVESCHERM
- KEERMUUR
- STABILITEITSSCHERM
- STABILITEITS & HEAVESCHERM
- Constructiezones
- Tijdelijk ruimtebeslag

Dijk

- TALUD DIJK/BERM
- KRUIN DIJK/BERM, ONDERHOUDSPAD
- WATERBODEM
- GRASBETON
- ASFALT
- KLEI-INKASSING

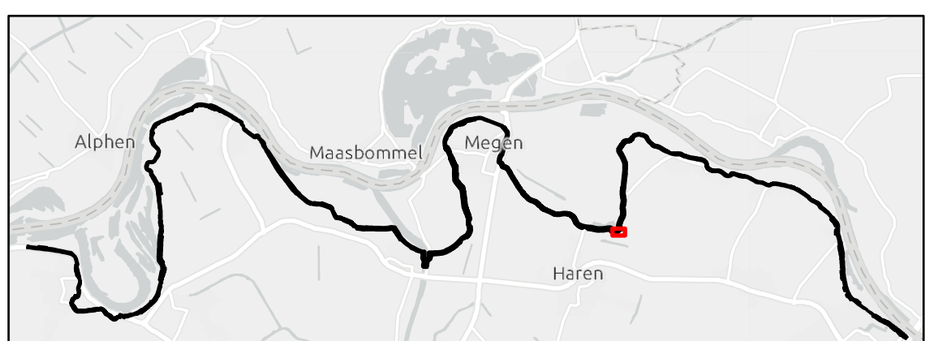

Werk :	Planuitwerking Meanderende Maas, Ravenstein -Lith
Onderdeel :	Waterschap Aa en Maas
Schaal :	1:500
Titel :	Dijkontwerp dijkvak 3_3
Datum :	20-1-2023
Besteknr.	SOK MeMa 21-07-2021
Projectnummer	P0032858
Formaat	A3
Tekening nummer	22 van 73

Meanderende Maas
Ravenstein - Lith

Boskalis

Royal HaskoningDHV
Enhancing Society Together

N

A470 A469 A468 A467 A466 A465 A464 A463 A462

Lietingstraat

Elzenhaa

3.5 3.4 3.3 3.4 3.3

Legenda

- Dijkpaal
- Grens dijkvakken
- Agrarische/beheerafrit

Bomenanalyse


- Buiten scope
- Nieuw aan te planten (voorlopig/indicatief)
- Behouden
- Reeds gekapt of te kappen derden
- Ter overweging realisatiefase
- Verwijderen

Langsconstructies

- HEAVESCHERM
- KEERMUUR
- STABILITEITSSCHERM
- STABILITEITS & HEAVESCHERM
- Constructiezones
- Tijdelijk ruimtebeslag

Dijk

- TALUD DIJK/BERM
- KRUIN DIJK/BERM, ONDERHOUDSPAD
- WATERBODEM
- GRASBETON
- ASFALT
- KLEI-INKASSING

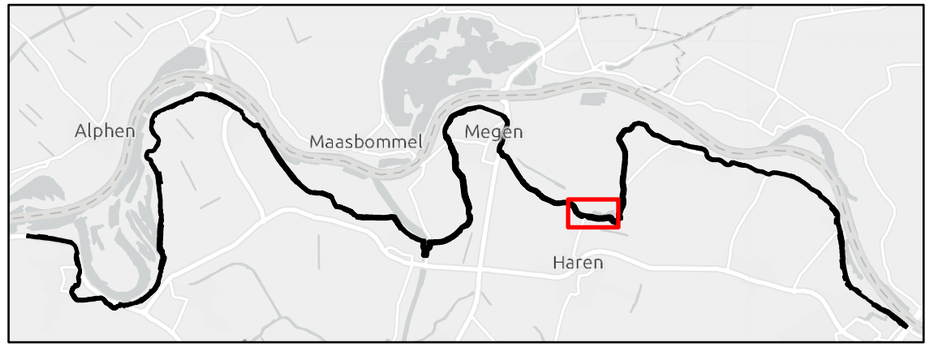


Werk :	Planuitwerking Meanderende Maas, Ravenstein -Lith
Onderdeel :	Waterschap Aa en Maas
Schaal :	1:2.000
Titel :	Dijkontwerp dijkvak 3_4
Datum :	20-1-2023
Besteknr.	SOK MeMa 21-07-2021
Projectnummer	P0032858
Formaat	A3
Tekening nummer	23 van 73

Meanderende Maas
Ravenstein - Lith

Boskalis

Royal HaskoningDHV
Enhancing Society Together

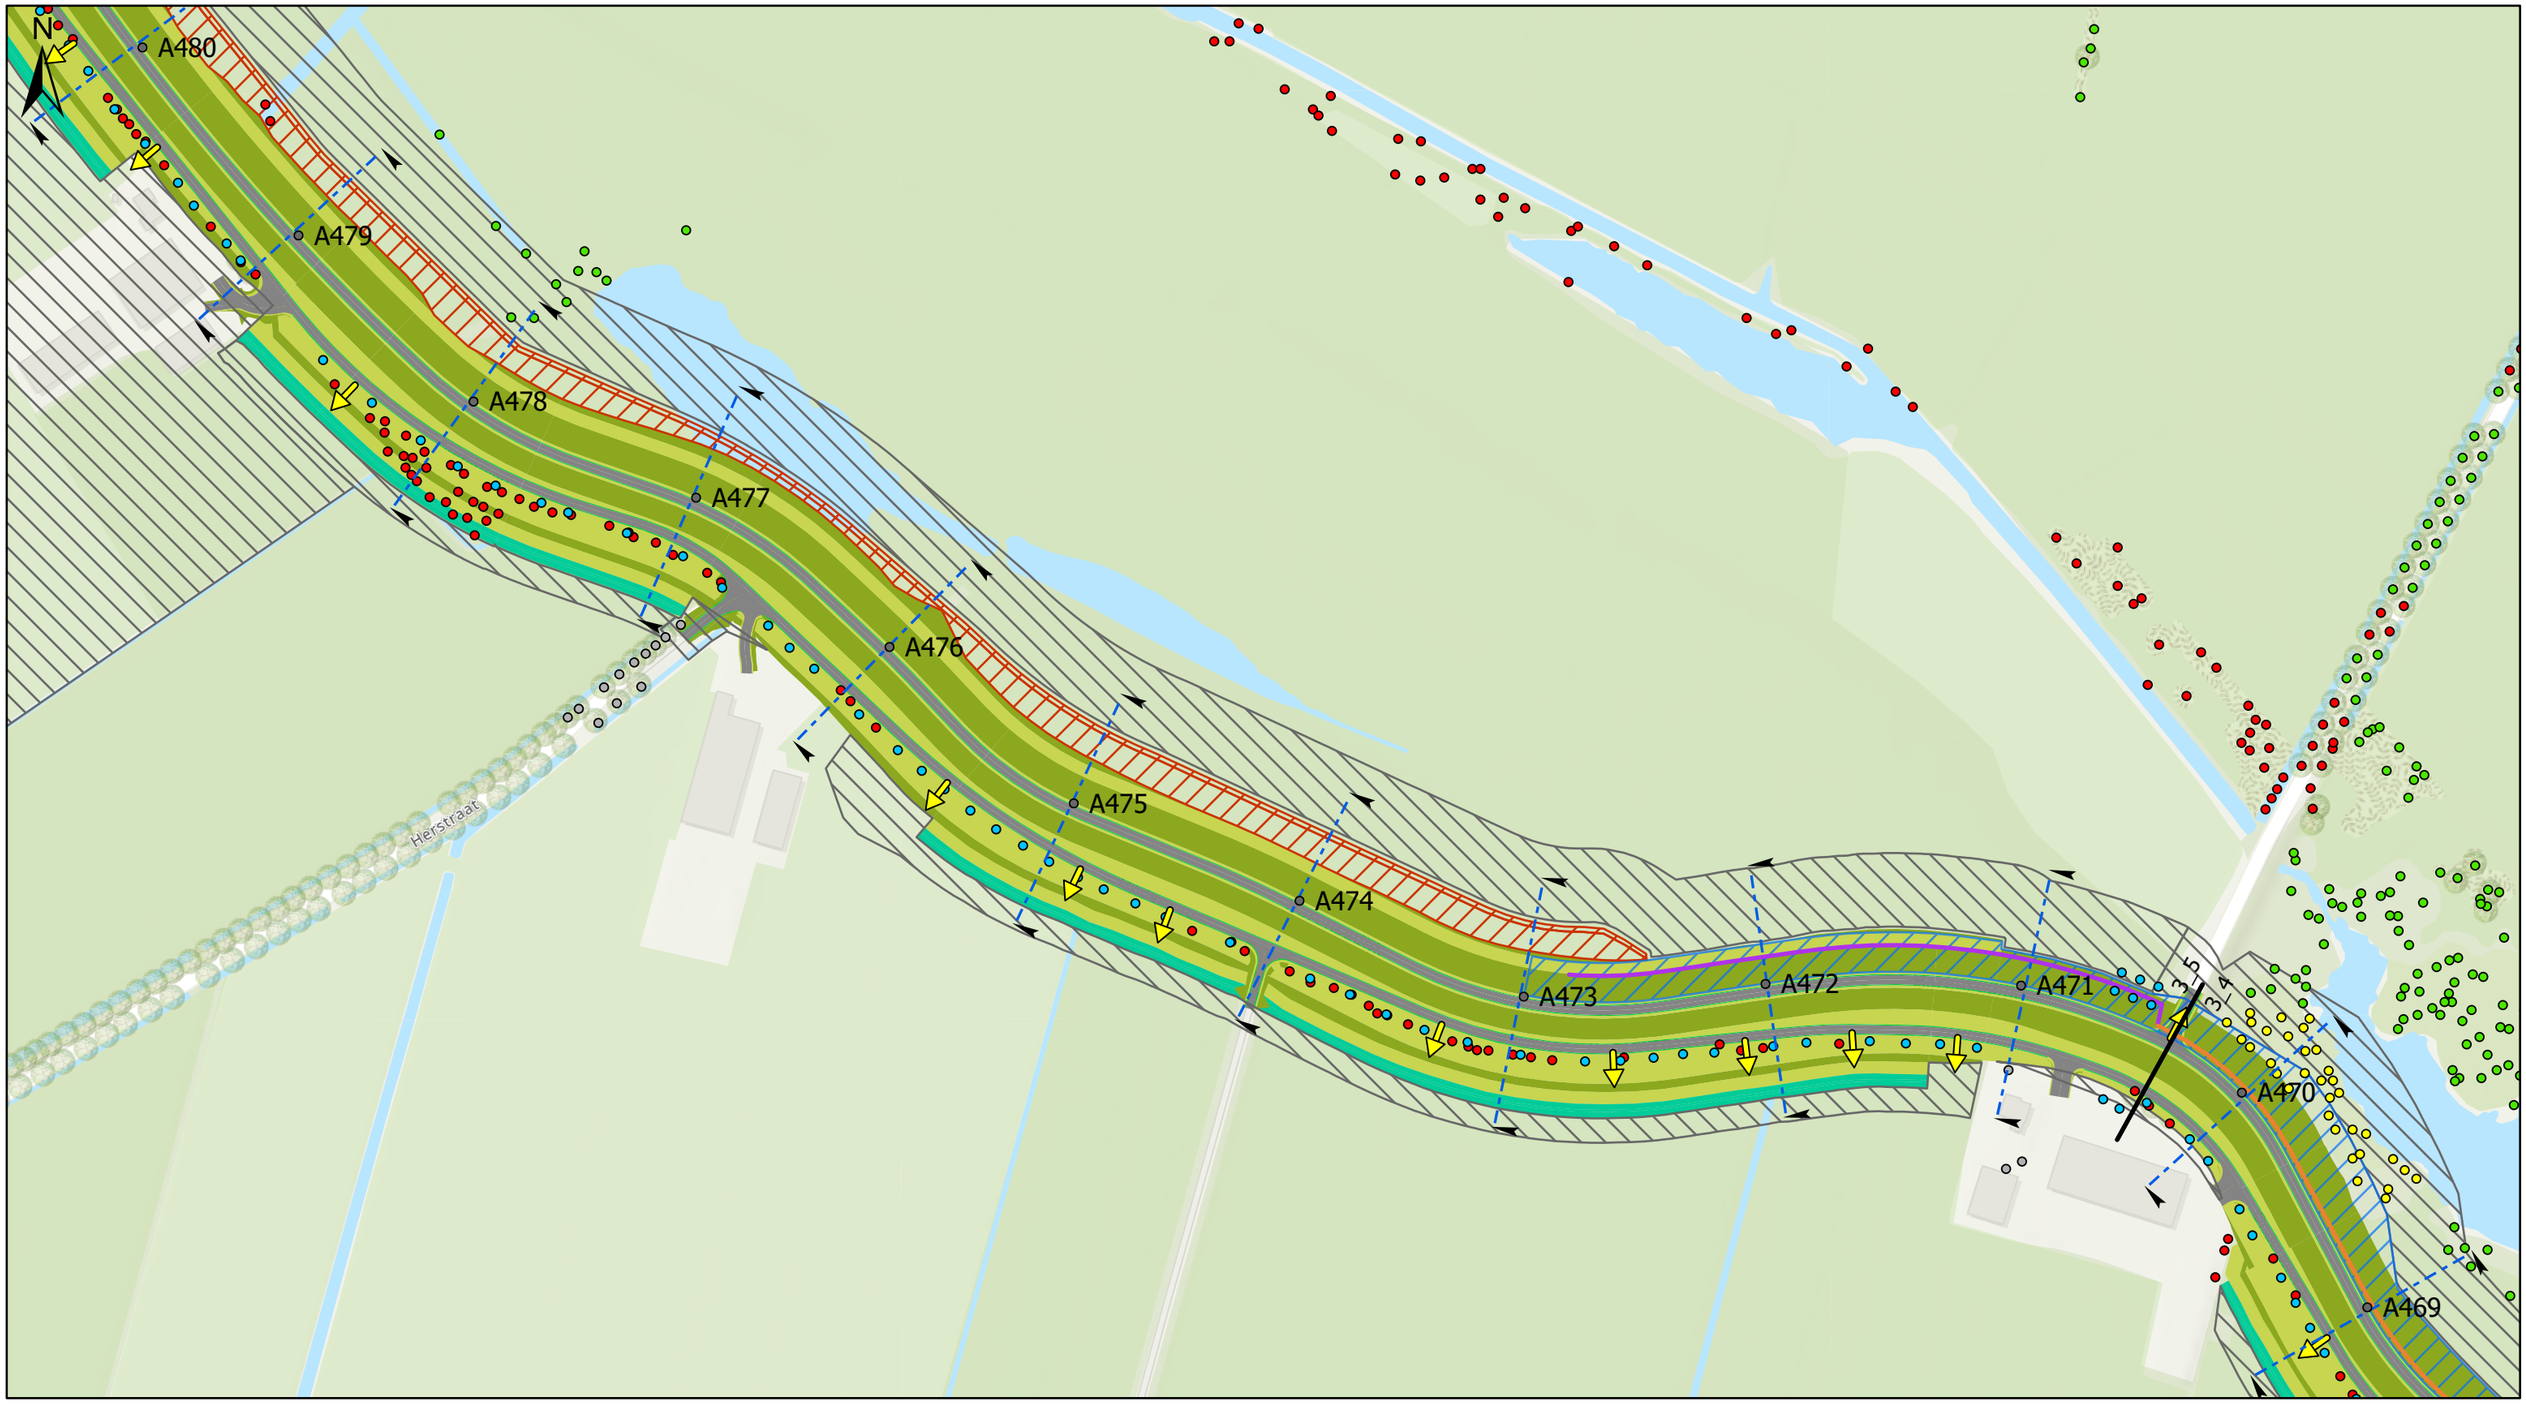

Legenda

- Dijkpaal
- Grens dijkvakken
- Agrarische/beheerafrit

Bomenanalyse


- Buiten scope
- Nieuw aan te planten (voorlopig/indicatief)
- Behouden
- Reeds gekapt of te kappen derden
- Ter overweging realisatiefase
- Verwijderen

Langsconstructies

- HEAVESCHERM
- KEERMUUR
- STABILITEITSSCHERM
- STABILITEITS & HEAVESCHERM
- Constructiezones
- Tijdelijk ruimtebeslag

Dijk

- TALUD DIJK/BERM
- KRUIN DIJK/BERM, ONDERHOUDSPAD
- WATERBODEM
- GRASBETON
- ASFALT
- KLEI-INKASSING

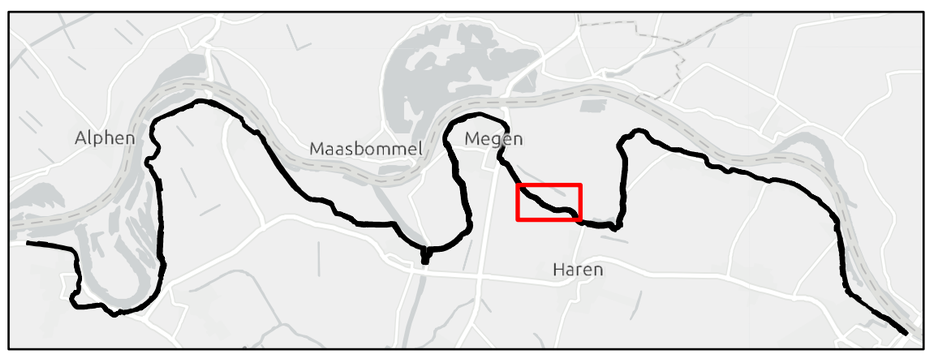


Werk :	Planuitwerking Meanderende Maas, Ravenstein -Lith
Onderdeel :	Waterschap Aa en Maas
Schaal :	1:2.500
Titel :	Dijkontwerp dijkvak 3_5 (a)
Datum :	20-1-2023
Besteknr.	SOK MeMa 21-07-2021
Projectnummer	P0032858
Formaat	A3
Tekening nummer	24 van 73

Meanderende Maas
Ravenstein - Lith

Boskalis

Royal HaskoningDHV
Enhancing Society Together

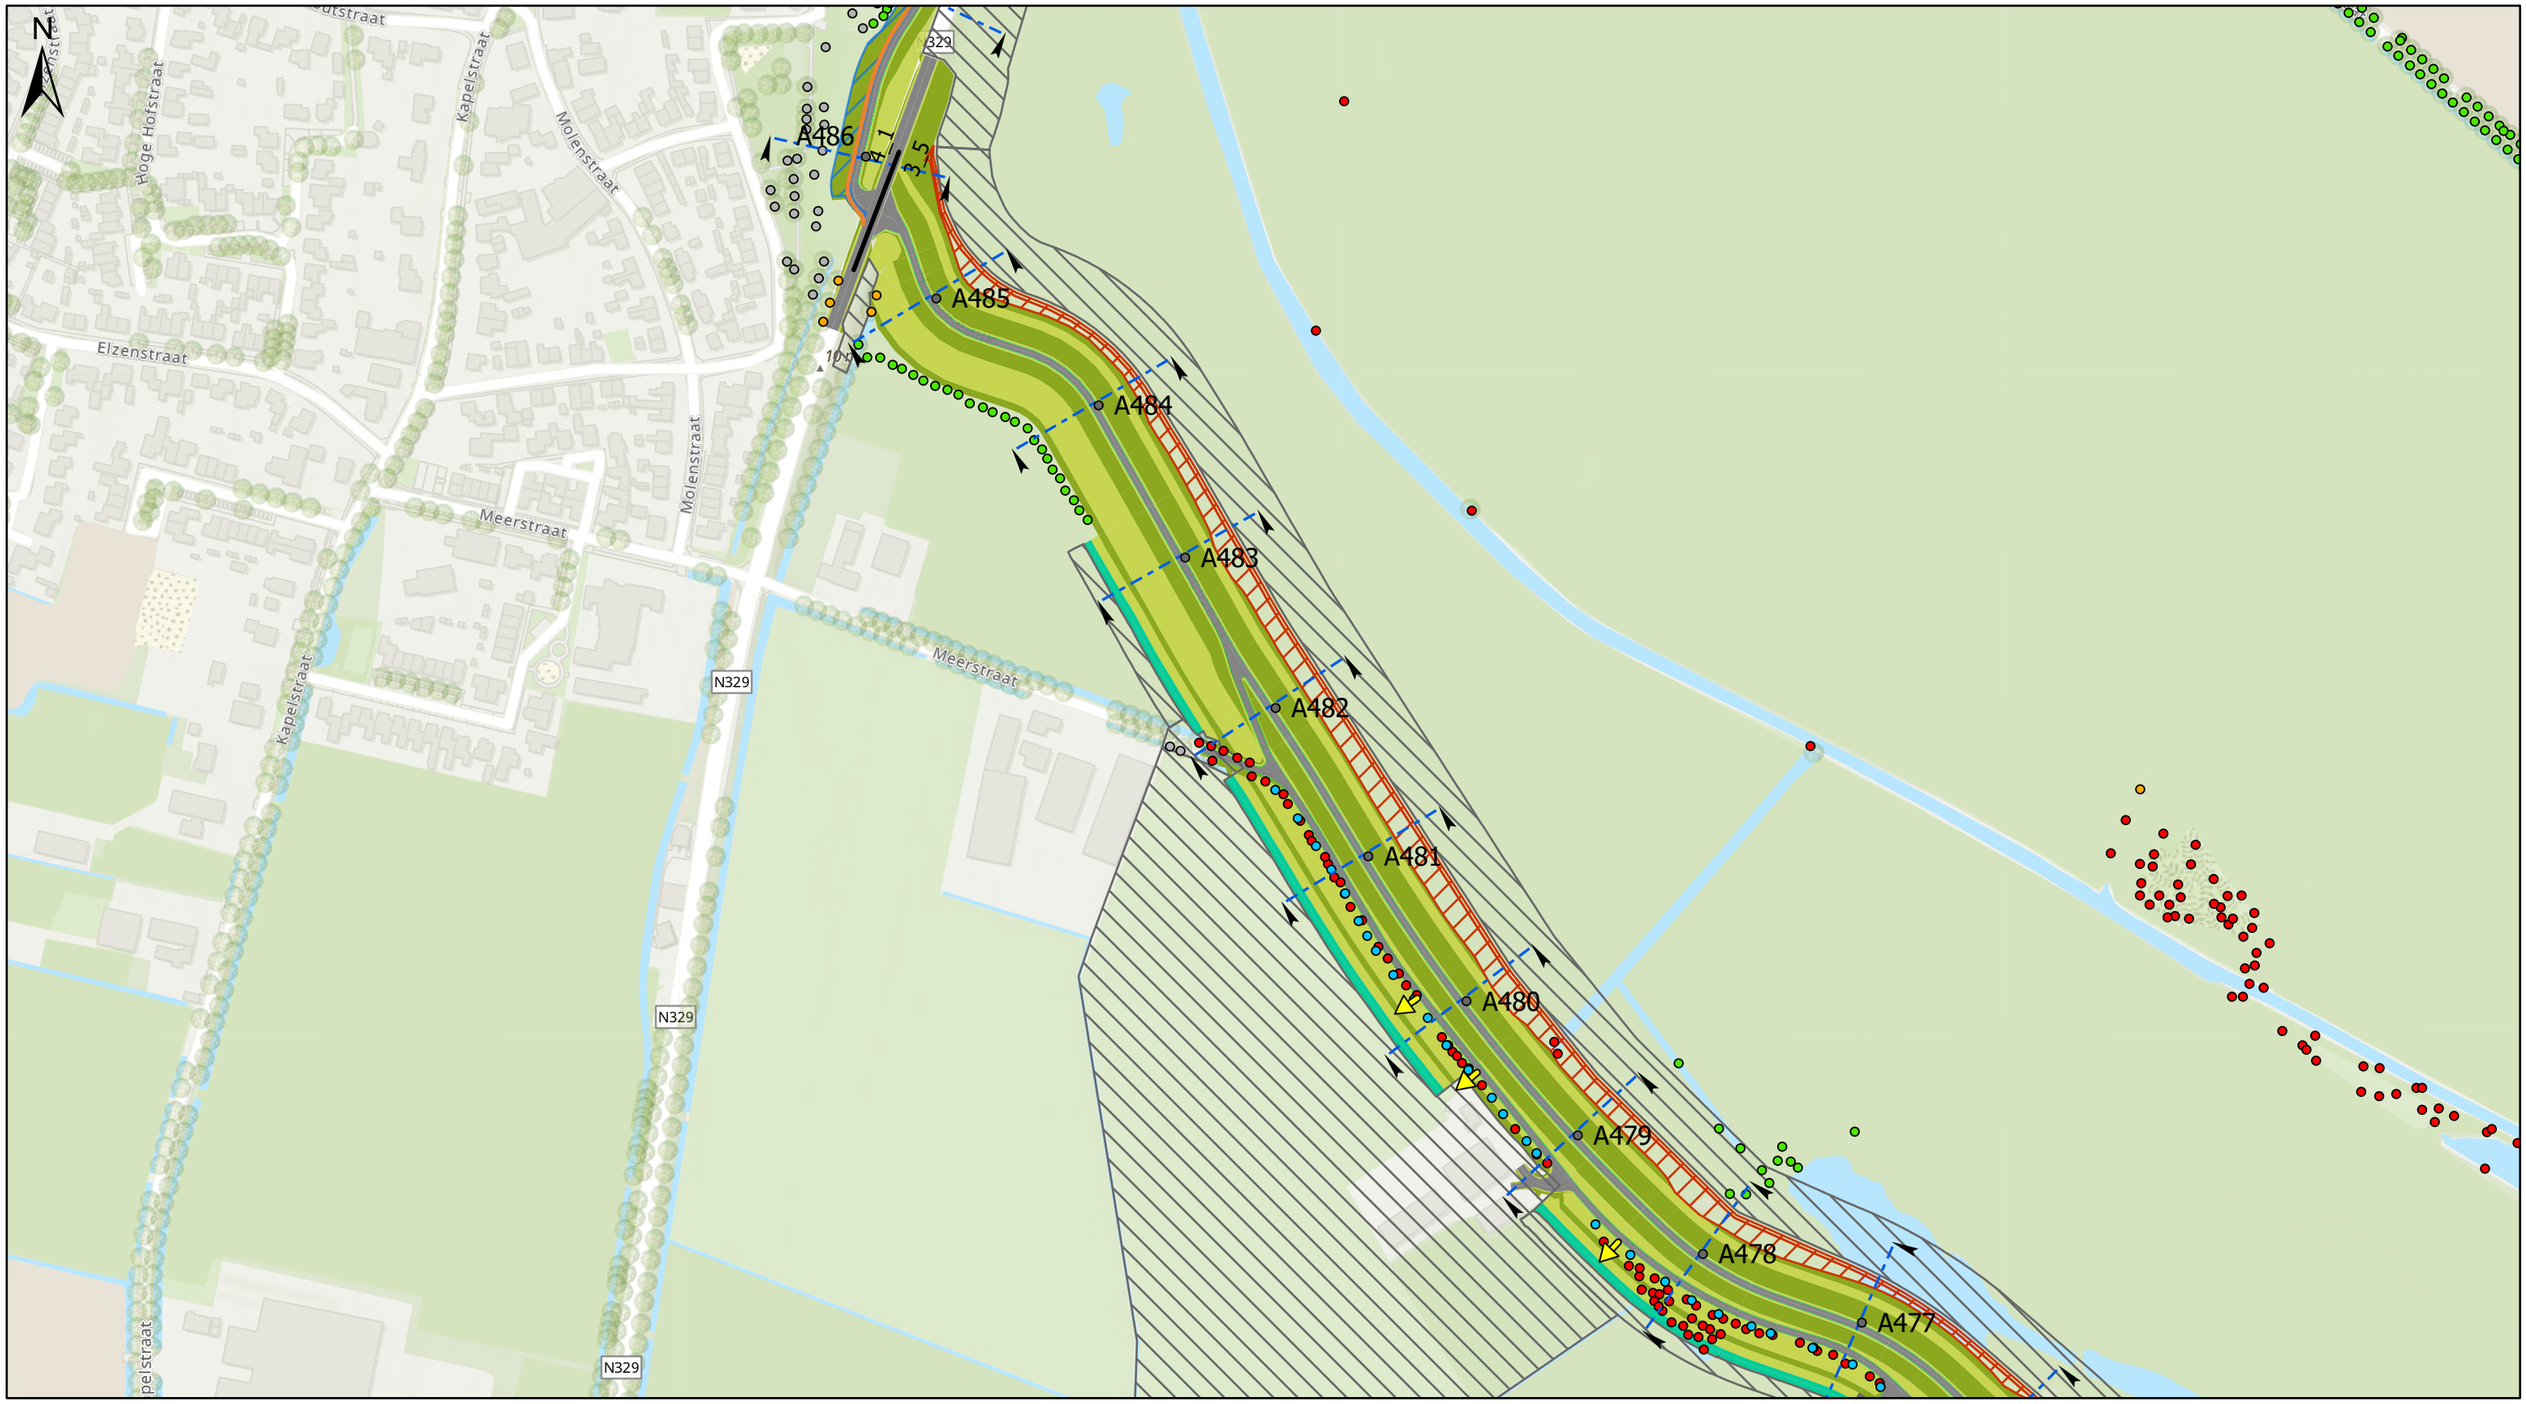

Legenda

- Dijkpaal
- Grens dijkvakken
- Agrarische/beheerafrit

Bomenanalyse


- Buiten scope
- Nieuw aan te planten (voorlopig/indicatief)
- Behouden
- Reeds gekapt of te kappen derden
- Ter overweging realisatiefase
- Verwijderen

Langsconstructies

- HEAVESCHERM
- KEERMUUR
- STABILITEITSSCHERM
- STABILITEITS & HEAVESCHERM
- Constructiezones
- Tijdelijk ruimtebeslag

Dijk

- TALUD DIJK/BERM
- KRUIN DIJK/BERM, ONDERHOUDSPAD
- WATERBODEM
- GRASBETON
- ASFALT
- KLEI-INKASSING

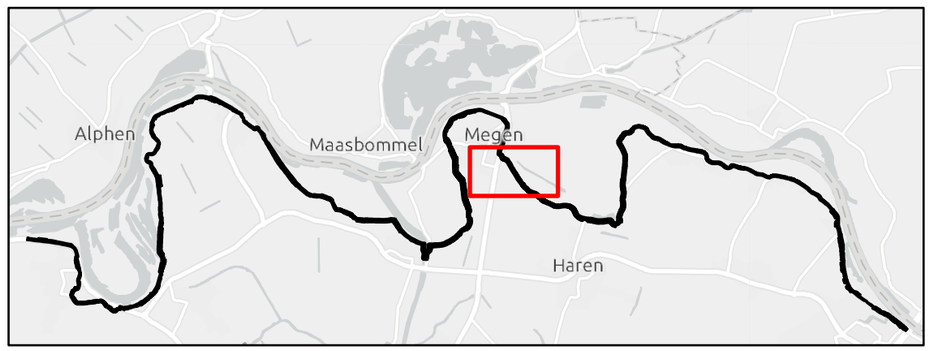

Werk :	Planuitwerking Meanderende Maas, Ravenstein -Lith
Onderdeel :	Waterschap Aa en Maas
Schaal :	1:3.500
Titel :	Dijkontwerp dijkvak 3_5 (b)
Datum :	20-1-2023
Besteknr.	SOK MeMa 21-07-2021
Projectnummer	P0032858
Formaat	A3
Tekening nummer	25 van 73

Meanderende Maas
Ravenstein - Lith

Boskalis

Royal HaskoningDHV
Enhancing Society Together