N

Kloosterstraat

Bovendijk

8_2

8_1

A566

Oijense Bovendijk

Den Bogert

A565

7b_3

Oijense Bovendijk

A564

Maas

Smits van Oijenweg

De kleine weide

Den Bogert

Den Bogert

Den Bogert

Den Bogert

Oijense Bovendijk

Maas

Legenda

- Dijkpaal
- Grens dijkvakken
- Agrarische/beheerafrit

Bomenanalyse

- Buiten scope
- Nieuw aan te planten (voorlopig/indicatief)
- Behouden
- Reeds gekapt of te kappen derden
- Ter overweging realisatiefase
- Verwijderen

Langsconstructies

- HEAVESCHERM
- KEERMUUR
- STABILITEITSSCHERM
- STABILITEITS & HEAVESCHERM
- Constructiezones
- Tijdelijk ruimtebeslag

Dijk

- TALUD DIJK/BERM
- KRUIN DIJK/BERM, ONDERHOUDSPAD
- WATERBODEM
- GRASBETON
- ASFALT
- KLEI-INKASSING

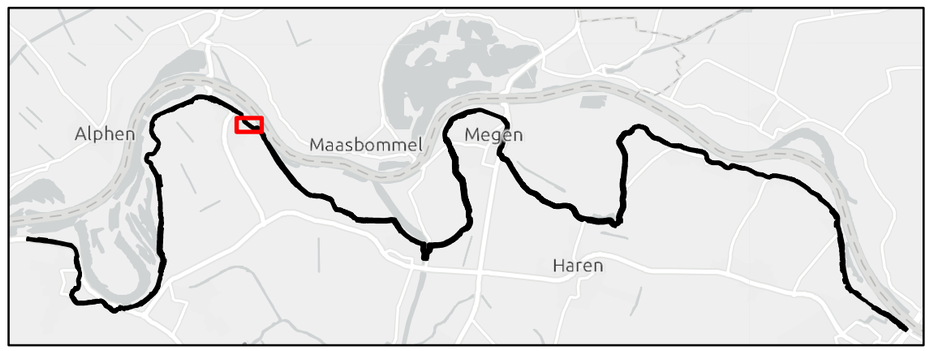

Werk :	Planuitwerking Meanderende Maas, Ravenstein -Lith
Onderdeel :	Waterschap Aa en Maas — Schaal : 1:1.000
Titel :	Dijkontwerp dijkvak 8_1 — Datum : 20-1-2023
Besteknr.	SOK MeMa 21-07-2021
Projectnummer	P0032858
Formaat	A3
Tekening nummer	49 van 73

Meanderende Maas — Ravenstein - Lith

Boskalis

Royal HaskoningDHV — Enhancing Society Together

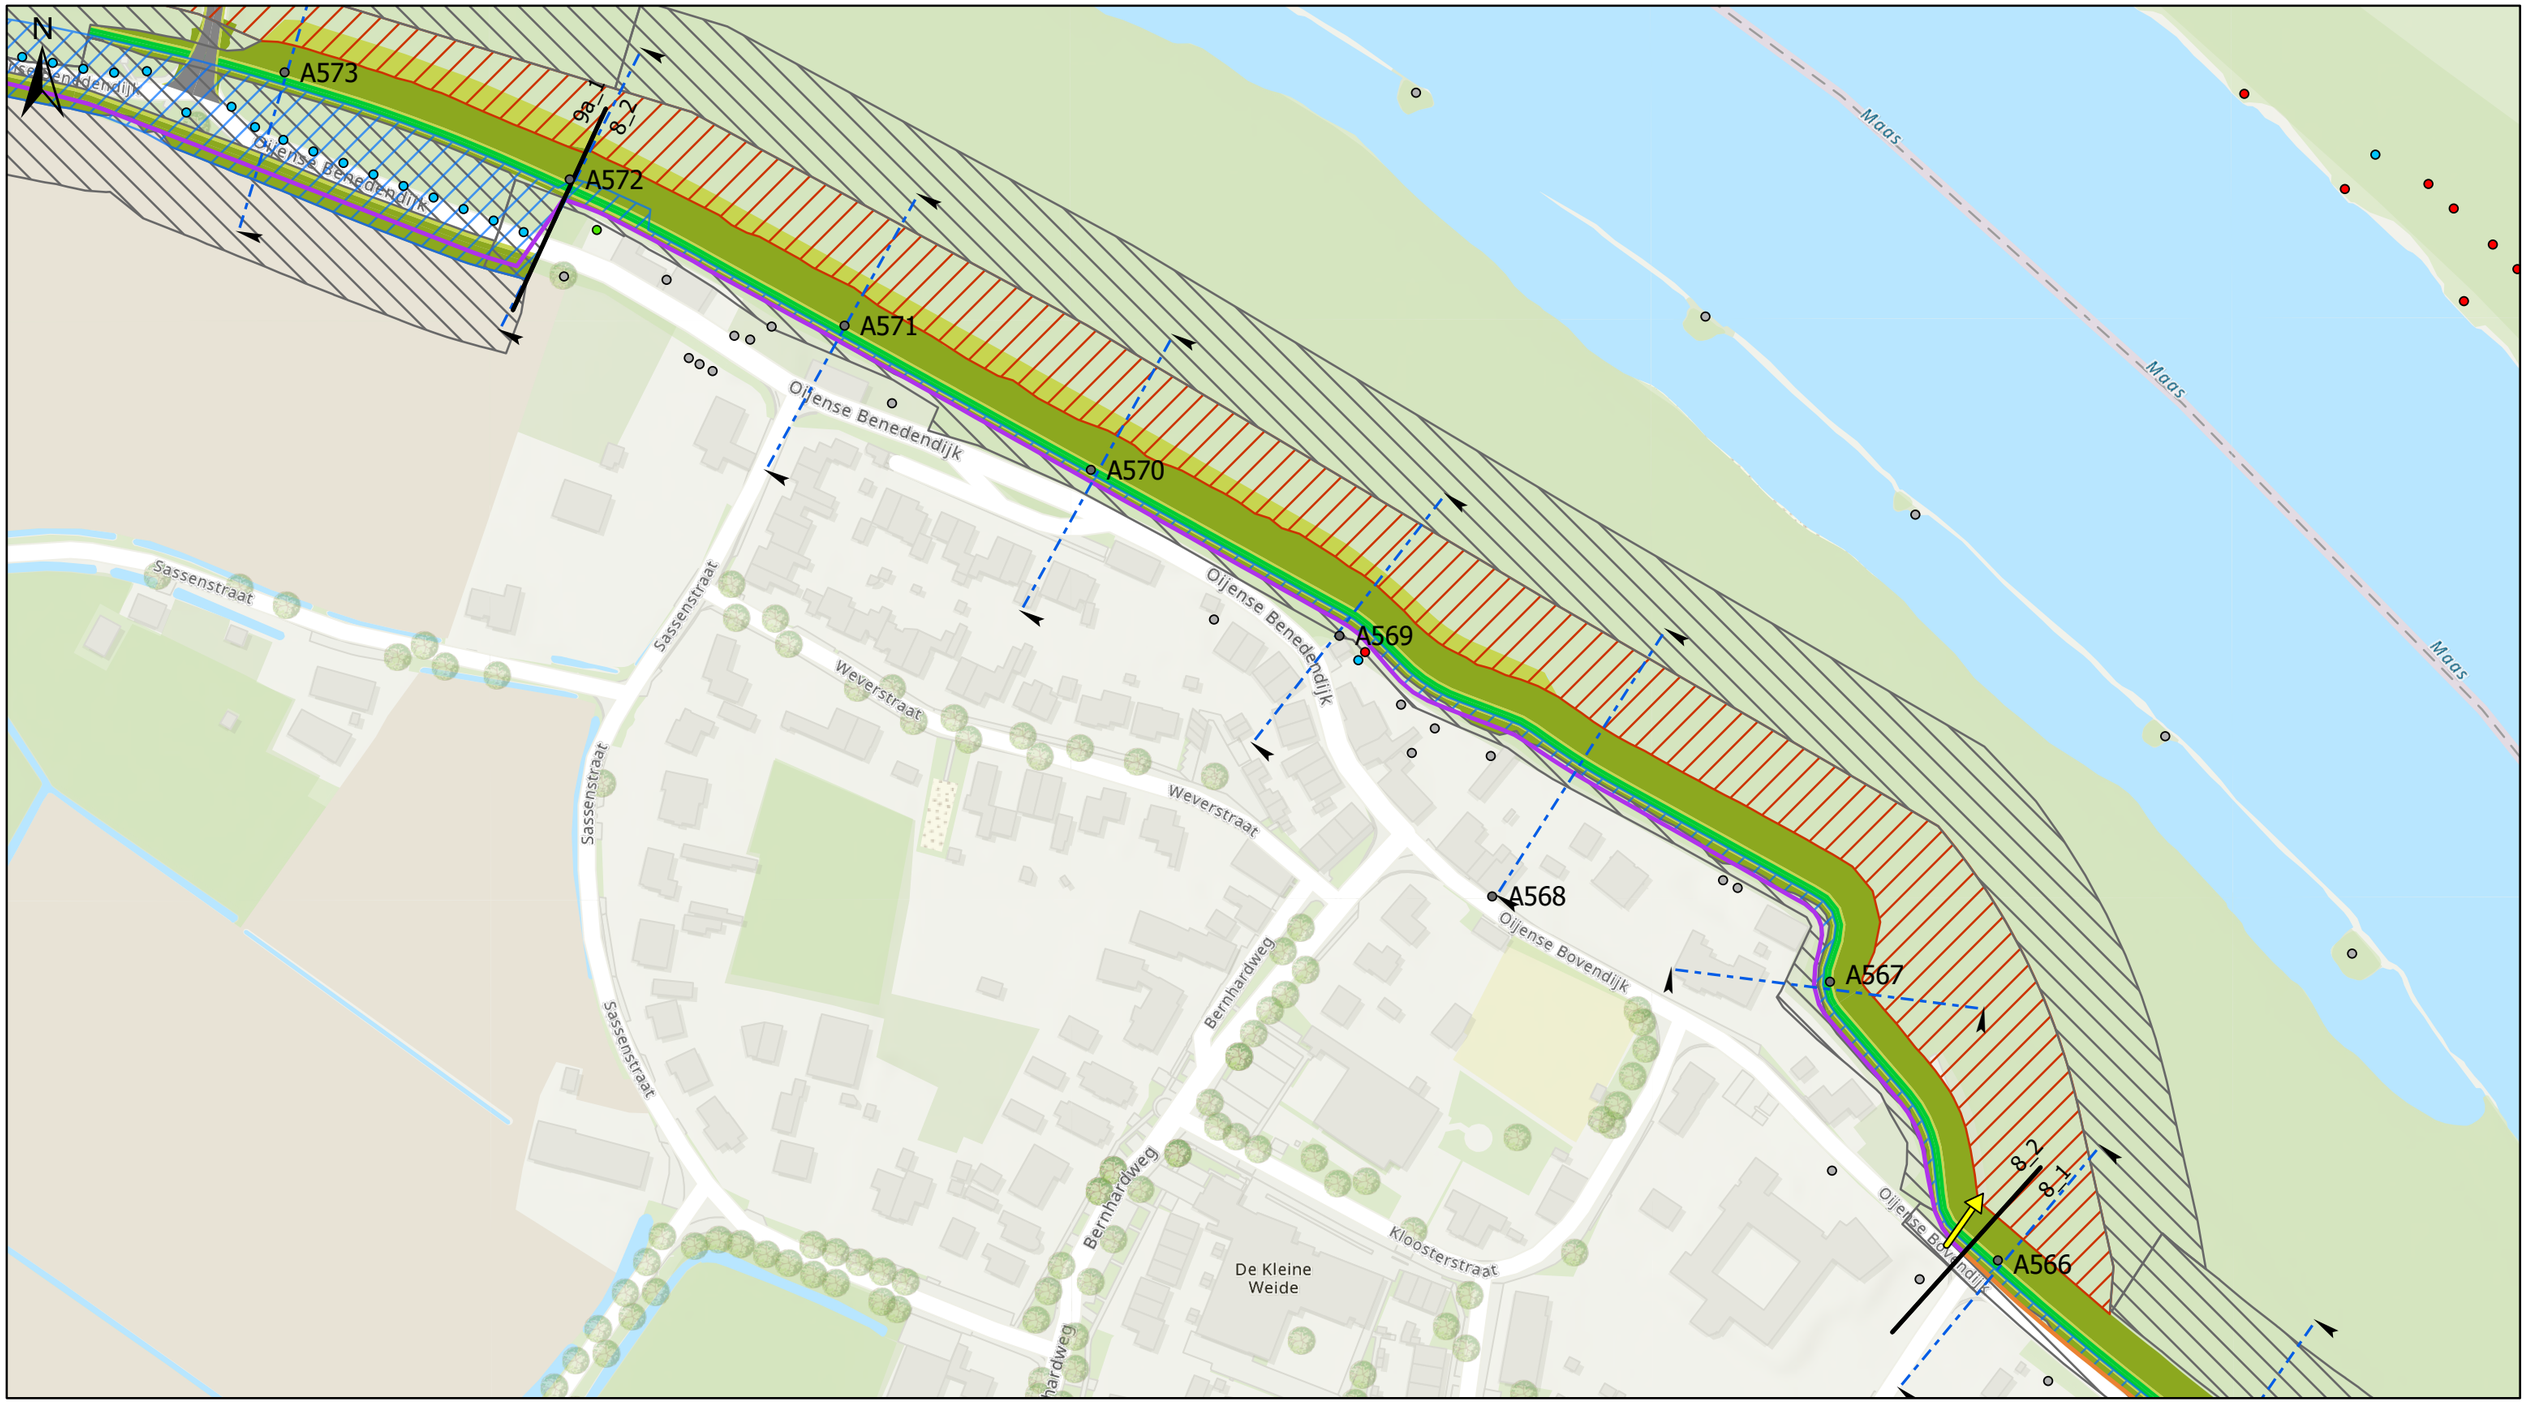

Legenda

- Dijkpaal
- Grens dijkvakken
- Agrarische/beheerafrit

Bomenanalyse

- Buiten scope
- Nieuw aan te planten (voorlopig/indicatief)
- Behouden
- Reeds gekapt of te kappen derden
- Ter overweging realisatiefase
- Verwijderen

Langsconstructies

- HEAVESCHERM
- KEERMUUR
- STABILITEITSSCHERM
- STABILITEITS & HEAVESCHERM
- Constructiezones
- Tijdelijk ruimtebeslag

Dijk

- TALUD DIJK/BERM
- KRUIN DIJK/BERM, ONDERHOUDSPAD
- WATERBODEM
- GRASBETON
- ASFALT
- KLEI-INKASSING

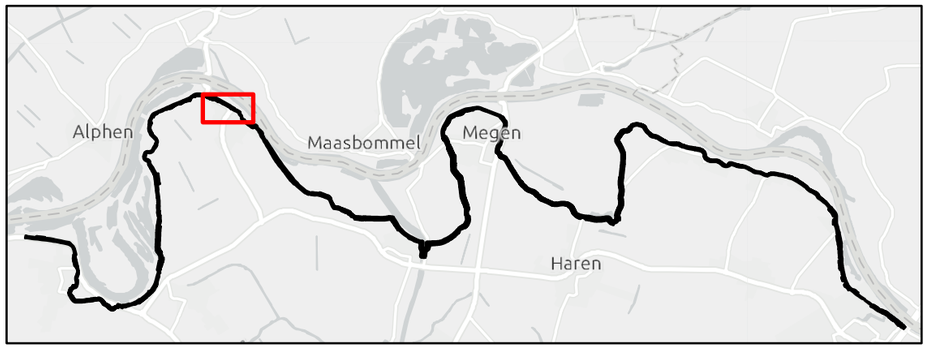

Werk :	Planuitwerking Meanderende Maas, Ravenstein -Lith
Onderdeel :	Waterschap Aa en Maas — Schaal : 1:2.000
Titel :	Dijkontwerp dijkvak 8_2 — Datum : 20-1-2023

Meanderende Maas — Ravenstein - Lith

Boskalis

Royal HaskoningDHV — Enhancing Society Together

Besteknr.	SOK MeMa 21-07-2021
Projectnummer	P0032858
Formaat	A3
Tekening nummer	50 van 73