

Werk : Planuitwerking Meanderende Maas, Ravenstein -Lith	
Onderdeel : Waterschap Aa en Maas	Schaal : 1:200
Titel : Dijkontwerp Technische profielen	
Datum : 7-10-2022	
 Meanderende Maas Ravenstein - Lith	 Boskalis
 Royal HaskoningDHV Enhancing Society Together	Besteknr. SOK MeMa 21-07-2021 Projectnummer P0032858 Formaat A1
	Tekening nummer 00112

[illegible]

Dwarsprofiel dijkpalen
Datum: 06/10/2022

Werk : Planuitwerking Meanderende Maas, Ravenstein -Lith	
Onderdeel : Waterschap Aa en Maas	Schaal : 1:200
Titel : Dijkontwerp Technische profielen	
Datum : 7-10-2022	
 Meanderende Maas Ravenstein - Lith	 Boskalis  Royal HaskoningDHV Enhancing Society Together
Besteknr.	SOK MeMa 21-07-2021
Projectnummer	P0032858
Formaat	Tekening nummer
A1	00112

[illegible]

Dwarsprofiel dijkpalen
Datum: 06/10/2022

Werk : Planuitwerking Meanderende Maas, Ravenstein –Lith	
Onderdeel : Waterschap Aa en Maas	Schaal : 1:200
Titel : Dijkontwerp Technische profielen	
Datum : 7-10-2022	
 Meanderende Maas Ravenstein - Lith	 Boskalis  Royal HaskoningDHV Enhancing Society Together
Besteknr. SOK MeMa 21-07-2021	
Projectnummer P0032858	
Formaat A1	Tekening nummer 00112

[illegible]

Dwarsprofiel dijkpalen
Datum: 06/10/2022

Werk : Planuitwerking Meanderende Maas, Ravenstein -Lith	
Onderdeel : Waterschap Aa en Maas	Schaal : 1:200
Titel : Dijkontwerp Technische profielen	
Datum : 7-10-2022	
 Meanderende Maas Ravenstein - Lith	 Boskalis  Royal HaskoningDHV <i>Enhancing Society Together</i>
Besteknr. SOK MeMa 21-07-2021	
Projectnummer P0032858	
Formaat A1	Tekening nummer 00112

[illegible]

Dwarsprofiel dijkpalen
Datum: 06/10/2022

Werk : Planuitwerking Meanderende Maas, Ravenstein -Lith	
Onderdeel : Waterschap Aa en Maas	Schaal : 1:200
Titel : Dijkontwerp Technische profielen	
Datum : 7-10-2022	
 Meanderende Maas Ravenstein - Lith	 Boskalis  Royal HaskoningDHV Enhancing Society Together
Besteknr. SOK MeMa 21-07-2021	
Projectnummer P0032858	
Formaat A1	Tekening nummer 00112

[illegible]

Dwarsprofiel dijkpalen
Datum: 06/10/2022

Werk :	Planuitwerking Meanderende Maas, Ravenstein -Lith		
Onderdeel :	Waterschap Aa en Maas	Schaal : 1:200	
Titel :	Dijkontwerp Technische profielen	Datum : 7-10-2022	
 Meanderende Maas Ravenstein - Lith	 Boskalis  Royal HaskoningDHV <i>Enhancing Society Together</i>	Besteknr.	
		SOK MeMa 21-07-2021	
		Projectnummer	
		P0032858	
Formaat	A1	Tekening nummer	00112

[illegible]

Dwarsprofiel dijkpalen
Datum: 06/10/2022

Werk :	Planuitwerking Meanderende Maas, Ravenstein –Lith		
Onderdeel :	Waterschap Aa en Maas	Schaal : 1:200	
Titel :	Dijkontwerp Technische profielen		Datum : 7-10-2022
 Meanderende Maas Ravenstein - Lith	 Boskalis  Royal HaskoningDHV Enhancing Society Together	Besteknr.	
		SOK MeMa 21-07-2021	
		Projectnummer	
		P0032858	
Formaat	A1	Tekening nummer	00112

[illegible]

Dwarsprofiel dijkpalen
Datum: 06/10/2022

Werk : Planuitwerking Meanderende Maas, Ravenstein –Lith	
Onderdeel : Waterschap Aa en Maas	Schaal : 1:200
Titel : Dijkontwerp Technische profielen	
Datum : 7-10-2022	
 Meanderende Maas Ravenstein - Lith	 Boskalis  Royal HaskoningDHV Enhancing Society Together
Besteknr. SOK MeMa 21-07-2021	
Projectnummer P0032858	
Formaat A1	Tekening nummer 00112

[illegible]

Dwarsprofiel dijkpalen
Datum: 06/10/2022

Werk :	Planuitwerking Meanderende Maas, Ravenstein -Lith		
Onderdeel :	Waterschap Aa en Maas	Schaal : 1:200	
Titel :	Dijkontwerp Technische profielen	Datum : 7-10-2022	
 Meanderende Maas Ravenstein - Lith	 Boskalis  Royal HaskoningDHV Enhancing Society Together	Besteknr.	
		SOK MeMa 21-07-2021	
		Projectnummer	
		P0032858	
Formaat	A1	Tekening nummer	00112



Hoogte nieuwe situatie		Afstand nieuwe situatie		Hoogte bestaande situatie		Afstand bestaande situatie	
8,96	550,00	8,96	550,00	8,96	550,00	8,96	550,00
8,97	4490,4	8,97	4490,4	8,97	4490,4	8,97	4490,4
8,96	4470,00	8,96	4470,00	8,96	4470,00	8,96	4470,00
8,95	4440,4	8,95	4440,4	8,95	4440,4	8,95	4440,4
8,95	4455,7	8,95	4455,7	8,95	4455,7	8,95	4455,7
8,92	4433,8	8,92	4433,8	8,92	4433,8	8,92	4433,8
8,93	4438,8	8,93	4438,8	8,93	4438,8	8,93	4438,8
8,95	4410,6	8,95	4410,6	8,95	4410,6	8,95	4410,6
8,90	4400,00	8,90	4400,00	8,90	4400,00	8,90	4400,00
8,85	4380,6	8,85	4380,6	8,85	4380,6	8,85	4380,6
8,85	4385,6	8,85	4385,6	8,85	4385,6	8,85	4385,6
8,82	4370,8	8,82	4370,8	8,82	4370,8	8,82	4370,8
8,80	4350,00	8,80	4350,00	8,80	4350,00	8,80	4350,00
8,75	4320,6	8,75	4320,6	8,75	4320,6	8,75	4320,6
8,75	4325,6	8,75	4325,6	8,75	4325,6	8,75	4325,6
8,72	4310,8	8,72	4310,8	8,72	4310,8	8,72	4310,8
8,70	4290,00	8,70	4290,00	8,70	4290,00	8,70	4290,00
8,68	4280,6	8,68	4280,6	8,68	4280,6	8,68	4280,6
8,65	4260,00	8,65	4260,00	8,65	4260,00	8,65	4260,00
8,65	4265,6	8,65	4265,6	8,65	4265,6	8,65	4265,6
8,62	4250,8	8,62	4250,8	8,62	4250,8	8,62	4250,8
8,60	4230,00	8,60	4230,00	8,60	4230,00	8,60	4230,00
8,55	4200,6	8,55	4200,6	8,55	4200,6	8,55	4200,6
8,55	4205,6	8,55	4205,6	8,55	4205,6	8,55	4205,6
8,10	3930,00	8,10	3930,00	8,10	3930,00	8,10	3930,00
8,05	3900,6	8,05	3900,6	8,05	3900,6	8,05	3900,6
8,05	3905,6	8,05	3905,6	8,05	3905,6	8,05	3905,6
8,02	3890,8	8,02	3890,8	8,02			

Dwarsprofiel dijkpalen
Datum: 06/10/2022

Werk : Planuitwerking Meanderende Maas, Ravenstein -Lith	
Onderdeel : Waterschap Aa en Maas	Schaal : 1:200
Titel : Dijkontwerp Technische profielen	Datum : 7-10-2022
 Meanderende Maas Ravenstein - Lith	 Boskalis  Royal HaskoningDHV Enhancing Society Together
Besteknr. SOK MeMa 21-07-2021 Projectnummer P0032858 Formaat A1 Tekening nummer 00112	



Hoogte nieuwe situatie		Afstand nieuwe situatie		Hoogte bestaande situatie		Afstand bestaande situatie	
8,0	-50,00	8,0	-50,00	8,0	-50,00	8,0	-50,00
8,0	-49,71	8,0	-49,71	8,0	-49,71	8,0	-49,71
8,05	-48,00	8,05	-48,00	8,05	-48,00	8,05	-48,00
7,99	-46,64	7,99	-46,64	7,99	-46,64	7,99	-46,64
7,84	-44,58	7,84	-44,58	7,84	-44,58	7,84	-44,58
7,68	-42,30	7,68	-42,30	7,68	-42,30	7,68	-42,30
7,50	-40,00	7,50	-40,00	7,50	-40,00	7,50	-40,00
7,30	-37,50	7,30	-37,50	7,30	-37,50	7,30	-37,50
7,09	-34,76	7,09	-34,76	7,09	-34,76	7,09	-34,76
6,88	-31,64	6,88	-31,64	6,88	-31,64	6,88	-31,64
6,67	-28,11	6,67	-28,11	6,67	-28,11	6,67	-28,11
6,46	-24,29	6,46	-24,29	6,46	-24,29	6,46	-24,29
6,25	-20,00	6,25	-20,00	6,25	-20,00	6,25	-20,00
6,04	-15,29	6,04	-15,29	6,04	-15,29	6,04	-15,29
5,83	-10,00	5,83	-10,00	5,83	-10,00	5,83	-10,00
5,62	-4,29	5,62	-4,29	5,62	-4,29	5,62	-4,29
5,41	0,00	5,41	0,00	5,41	0,00	5,41	0,00
5,20	4,29	5,20	4,29	5,20	4,29	5,20	4,29
5,00	8,57	5,00	8,57	5,00	8,57	5,00	8,57
4,79	12,86	4,79	12,86	4,79	12,86	4,79	12,86
4,58	17,14	4,58	17,14	4,58	17,14	4,58	17,14
4,38	21,43	4,38	21,43	4,38	21,43	4,38	21,43
4,17	25,71	4,17	25,71	4,17	25,71	4,17	25,71
3,96	30,00	3,96	30,00	3,96	30,00	3,96	30,00
3,76	34,29	3,76	34,29	3,76	34,29	3,76	34,29
3,55	38,57	3,55	38,57	3,55	38,57	3,55	38,57
3,35	42,86	3,35	42,86	3,35	42,86	3,35	42,86
3,14	47,14	3,14	47,14	3,14	47,14	3,14	47,14
2,94	51,43	2,94	51,43	2,94	51,43	2,94	51,43
2,73	55,71	2,73	55,71	2,73	55,71	2,73	55,71
2,53	60,00	2,53	60,00	2,53	60,00	2,53	60,00
2,32	64,29	2,32	64,29	2,32	64,29	2,32	64,29
2,12	68,57	2,12	68,57	2,12	68,57	2,12	68,57
1,91	72,86	1,91	72,86	1,91	72,86	1,91	72,86
1,71	77,14	1,71	77,14	1,71	77,14	1,71	77,14
1,50	81,43	1,50	81,43	1,50	81,43	1,50	81,43
1,30	85,71	1,30	85,71	1,30	85,71	1,30	85,71
1,09	90,00	1,09	90,00	1,09	90,00	1,09	90,00
0,88	94,29	0,88	94,29	0,88	94,29	0,88	94,29
0,67	98,57	0,67	98,57	0,67	98,57	0,67	98,57
0,46	102,86	0,46	102,86	0,46	102,86	0,46	102,86
0,25	107,14	0,25	107,14	0,25	107,14	0,25	107,14
0,04	111,43	0,04	111,43	0,04	111,43	0,04	111,43
0,00	115,71	0,00	115,71	0,00	115,71	0,00	115,71
0,00	120,00	0,00	120,00	0,00	120,00	0,00	120,00

Dwarsprofiel dijkpalen
Datum: 06/10/2022

Werk :	Planuitwerking Meanderende Maas, Ravenstein –Lith		
Onderdeel :	Waterschap Aa en Maas		Schaal : 1:200
Titel :	Dijkontwerp Technische profielen		Datum : 7-10-2022
 Ravenstein - Lith	 Boskalis  Royal HaskoningDHV Enhancing Society Together	Besteknr.	
		SOK MeMa 21-07-2021	
		Projectnummer	
		P0032858	
	Formaat	Tekening nummer	
	A1	00112	

[illegible]


Dwarsprofiel dijkpalen
Datum: 06/10/2022


Werk : Planuitwerking Meanderende Maas, Ravenstein -Lith	
Onderdeel : Waterschap Aa en Maas	Schaal : 1:200
Titel : Dijkontwerp Technische profielen	
Datum : 7-10-2022	
 Meanderende Maas Ravenstein - Lith	 Boskalis  Royal HaskoningDHV <i>Enhancing Society Together</i>
Besteknr. SOK MeMa 21-07-2021	
Projectnummer P0032858	
Formaat A1	Tekening nummer 00112

[illegible]

Dwarsprofiel dijkpalen
Datum: 06/10/2022

Werk :	Planuitwerking Meanderende Maas, Ravenstein -Lith		
Onderdeel :	Waterschap Aa en Maas	Schaal : 1:200	
Titel :	Dijkontwerp Technische profielen	Datum : 7-10-2022	
 Meanderende Maas Ravenstein - Lith	 Boskalis  Royal HaskoningDHV Enhancing Society Together	Besteknr.	
		SOK MeMa 21-07-2021	
		Projectnummer	
		P0032858	
Formaat	A1	Tekening nummer	00112

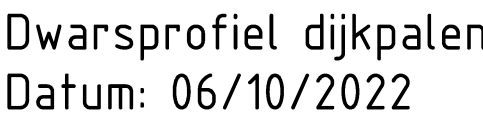[illegible]

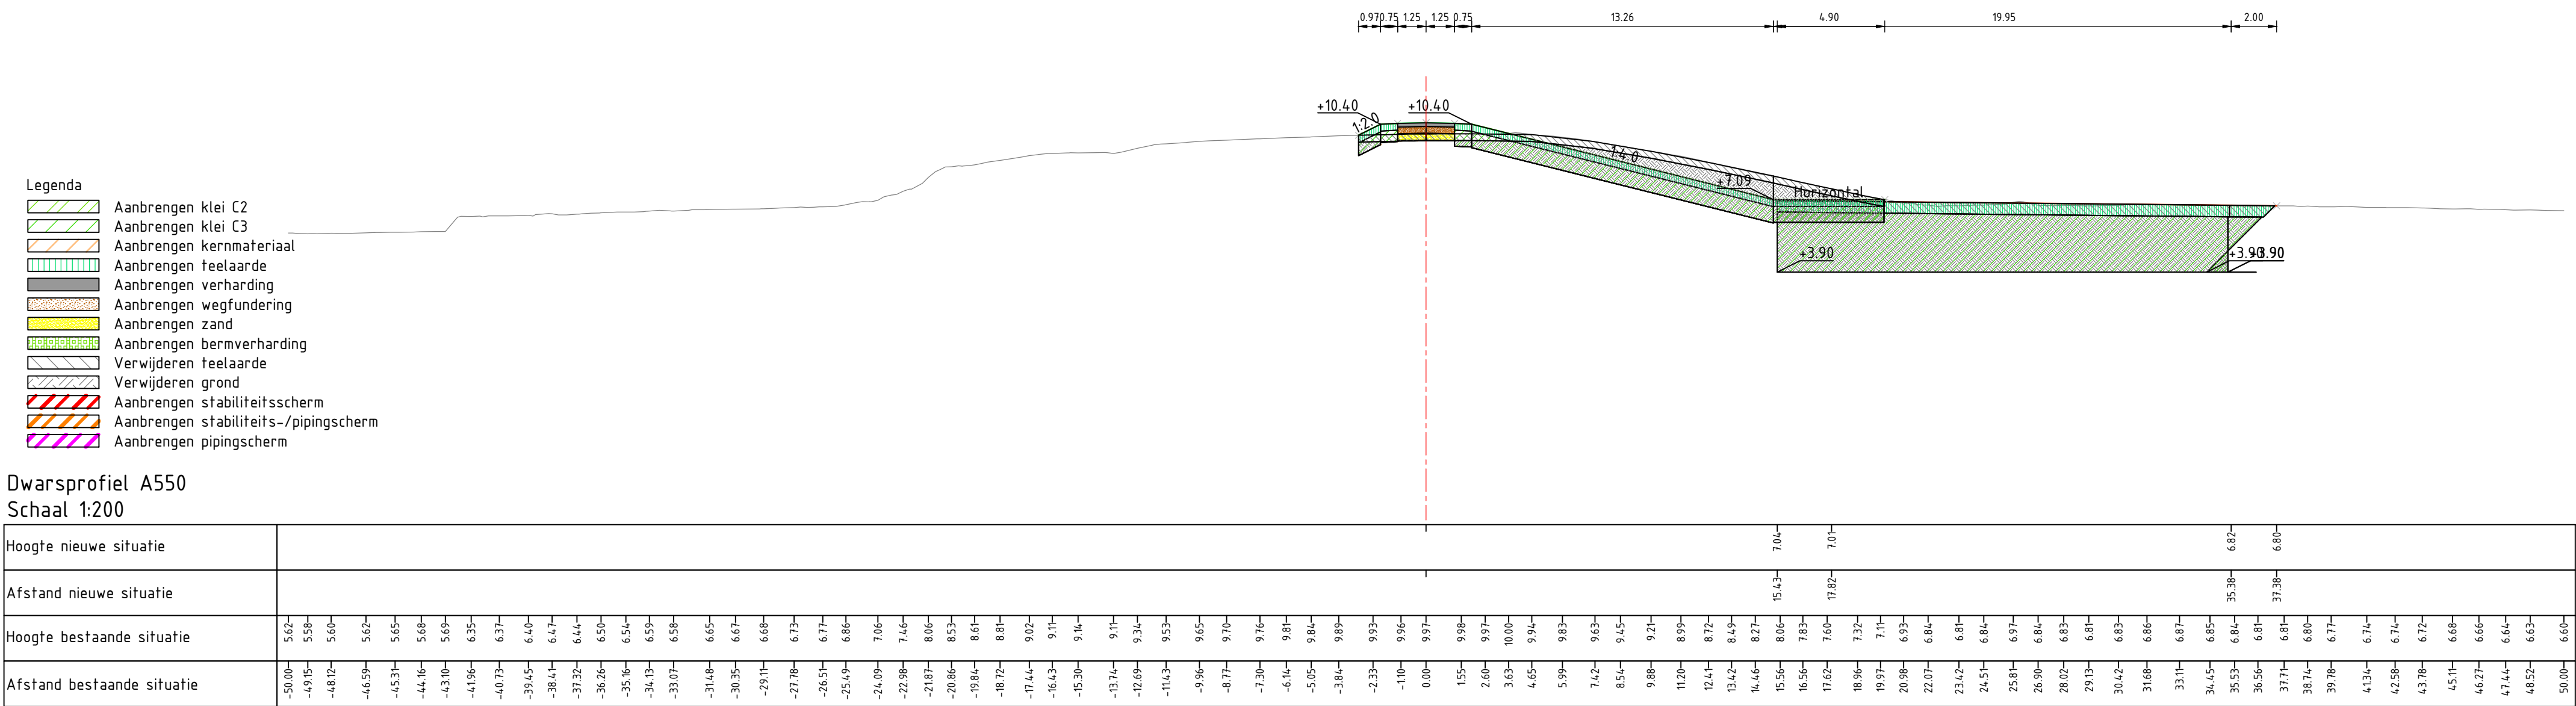

Dwarsprofiel dijkpalen
Datum: 06/10/2022

Werk : Planuitwerking Meanderende Maas, Ravenstein -Lith

Onderdeel : Waterschap Aa en Maas

Titel : Dijkontwerp Technische profielen

Schaal : 1:200

Datum : 7-10-2022

Meanderende Maas



Ravenstein - Lith



Boskalis



Royal HaskoningDHV

Enhancing Society Together

Besteknr.
SOK MeMa 21-07-2021

Projectnummer
P0032858

Formaat
A1

Tekening nummer
00112

- Legenda
- Aanbrengen klei C2
 - Aanbrengen klei C3
 - Aanbrengen kernmateriaal
 - Aanbrengen teelaarde
 - Aanbrengen verharding
 - Aanbrengen wegfundering
 - Aanbrengen zand
 - Aanbrengen bermverharding
 - Verwijderen teelaarde
 - Verwijderen grond
 - Aanbrengen stabiliteitsscherm
 - Aanbrengen stabiliteits-/pipingscherm
 - Aanbrengen pipingscherm

Dwarsprofiel A551
Schaal 1:200

Hoogte nieuwe situatie	
Afstand nieuwe situatie	
Hoogte bestaande situatie	
Afstand bestaande situatie	

Dwarsprofiel dijkpalen
Datum: 06/10/2022

Werk : Planuitwerking Meanderende Maas, Ravenstein -Lith

Onderdeel : Waterschap Aa en Maas

Titel : Dijkontwerp Technische profielen

Schaal : 1:200

Datum : 7-10-2022

Meanderende Maas

Ravenstein - Lith

Boskalis

Royal HaskoningDHV


Enhancing Society Together

Besteknr.
SOK MeMa 21-07-2021

Projectnummer
P0032858

Formaat
A1

Tekening nummer
00112

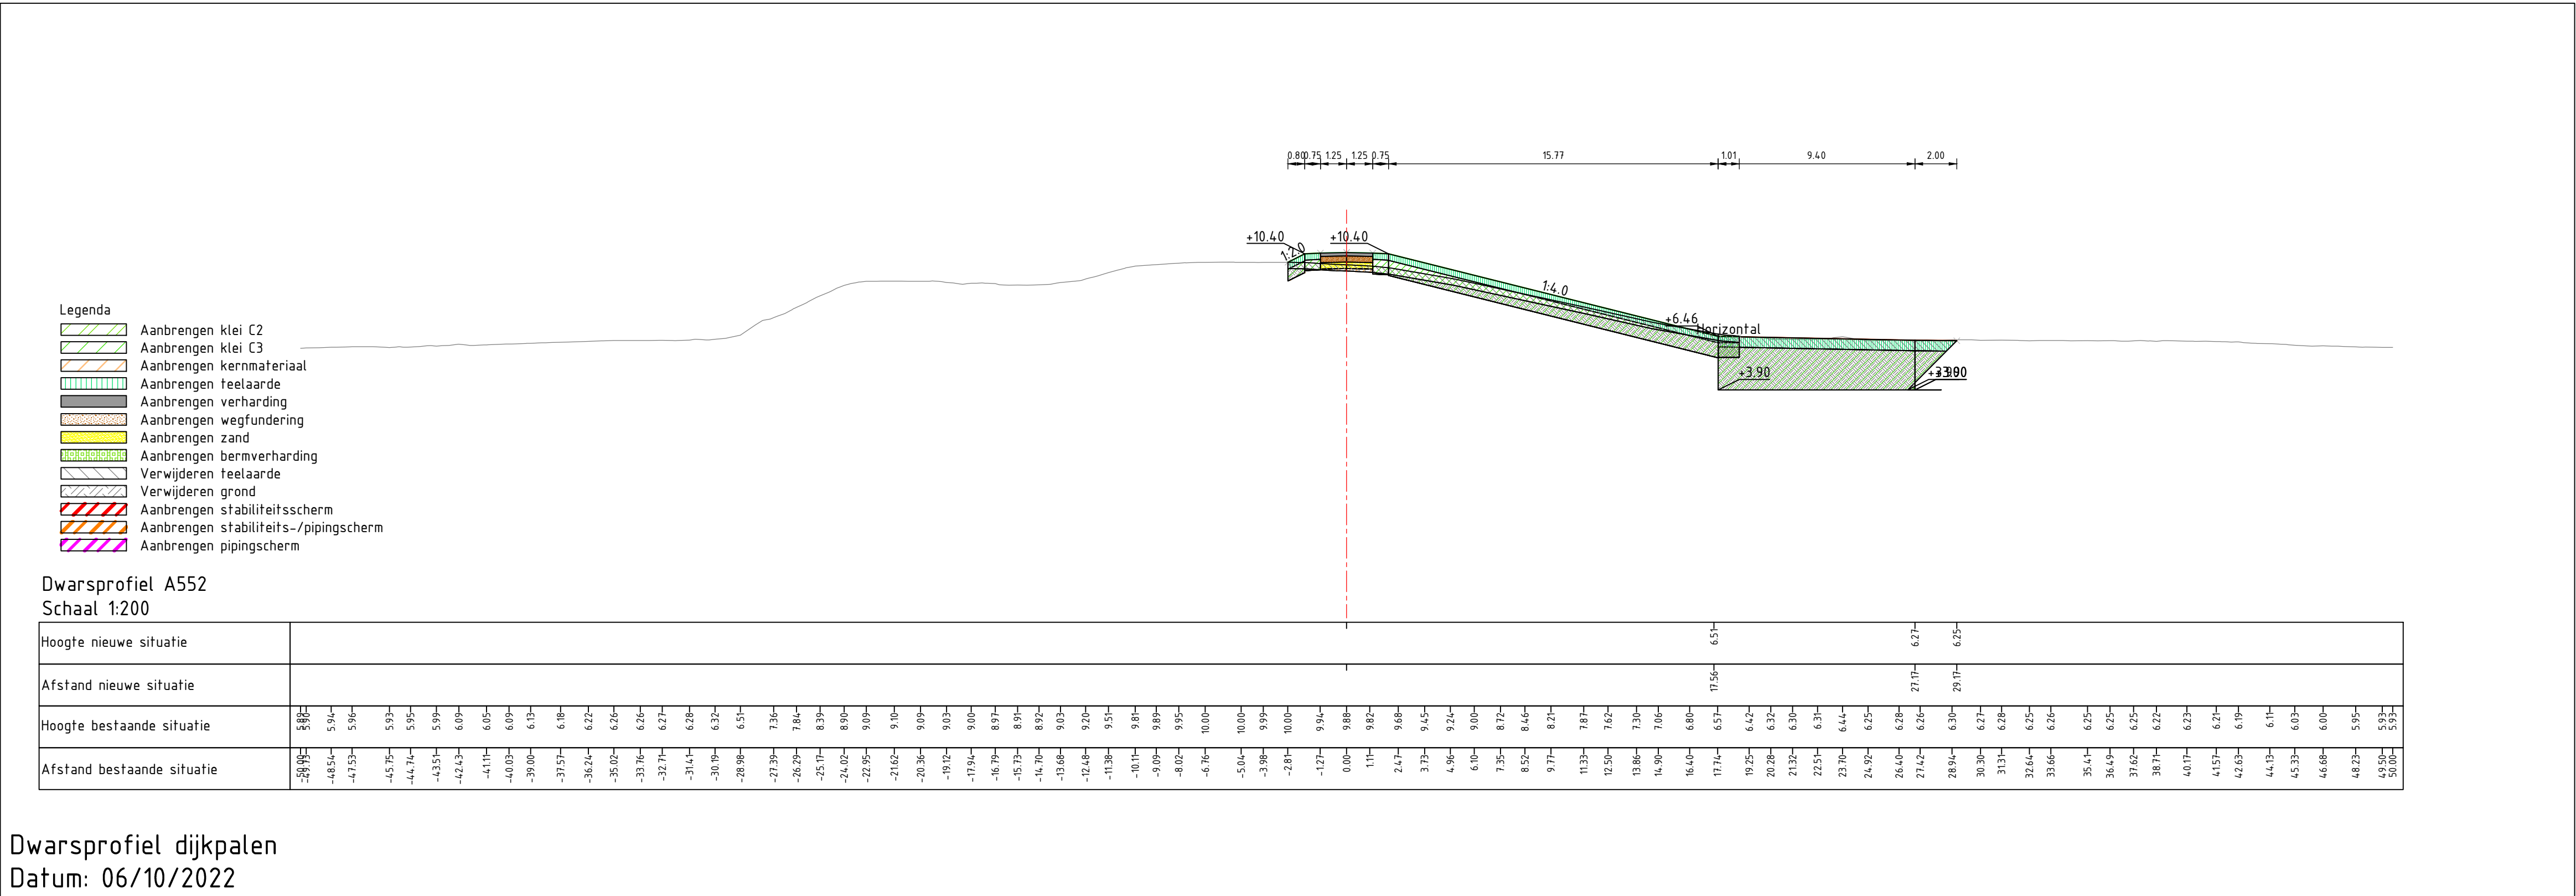

0.80

0.75

1.25

1.25

0.75

15.77

101

9.40

2.00

+10.40

+10.40

1:4.0

+6.46

Horizontal

+3.90

+3.90

Dwarsprofiel dijkpalen
Datum: 06/10/2022

Werk : Planuitwerking Meanderende Maas, Ravenstein -Lith

Onderdeel : Waterschap Aa en Maas

Titel : Dijkontwerp Technische profielen

Schaal : 1:200

Datum : 7-10-2022

Meanderende Maas

Ravenstein - Lith

Royal HaskoningDHV

Enhancing Society Together

Besteknr.
SOK MeMa 21-07-2021

Projectnummer
P0032858

Formaat
A1

Tekening nummer
00112

- Legenda
- Aanbrengen klei C2
 - Aanbrengen klei C3
 - Aanbrengen kernmateriaal
 - Aanbrengen teelaarde
 - Aanbrengen verharding
 - Aanbrengen wegfundering
 - Aanbrengen zand
 - Aanbrengen bermverharding
 - Verwijderen teelaarde
 - Verwijderen grond
 - Aanbrengen stabiliteitsscherm
 - Aanbrengen stabiliteits-/pipingscherm
 - Aanbrengen pipingscherm

Dwarsprofiel A553
Schaal 1:200

Hoogte nieuwe situatie	
Afstand nieuwe situatie	
Hoogte bestaande situatie	8.01 7.97 7.94 7.94 7.91 7.91 7.94 7.94 7.95 7.99 8.01 8.03 8.03 8.04 8.04 8.09 8.11 8.13 8.13 8.15 8.21 8.23 8.27 8.27 8.27 8.27 8.35 8.39 8.37 8.45 8.52 8.52 8.69 8.93 9.31 9.51 9.54 9.63 9.67 9.72 9.81 9.83 9.85 9.88 9.71 9.57 9.57 9.44 9.39 8.72 8.72 8.64 8.64 8.27 7.91 7.62 7.31 6.94 6.62 6.47 6.25 6.01 6.01 5.84 5.74 5.69 5.69 5.67 5.67 5.67 5.70 6.18 5.90 5.89 5.89 5.91 5.95 5.97 5.97 5.97 5.87 5.87 5.86 5.86 5.85 5.85
Afstand bestaande situatie	0.00 4.854 4.762 4.600 4.500 4.394 4.284 4.153 4.006 3.906 3.764 3.655 3.550 3.411 3.253 3.159 3.032 2.895 2.792 2.683 2.556 2.414 2.284 2.184 2.084 1.891 1.799 1.666 1.548 1.439 1.266 1.165 9.971 8.800 7.742 6.321 4.861 3.381 2.291 1.101 0.001 1.031 2.411 3.641 4.711 6.311 7.511 8.551 9.601 11.041 12.451 13.141 14.891 15.861 17.001 18.341 19.541 21.001 22.561 23.511 24.931 26.141 27.281 28.511 29.581 30.711 31.851 32.901 34.161 35.241 36.311 37.311 38.501 39.581 40.681 41.871 43.101 44.411 45.171 46.081 47.131 48.461 49.921 50.851

Dwarsprofiel dijkpalen
Datum: 06/10/2022

Werk : Planuitwerking Meanderende Maas, Ravenstein -Lith

Onderdeel : Waterschap Aa en Maas

Titel : Dijkontwerp Technische profielen

Schaal : 1:200

Datum : 7-10-2022

Meanderende Maas

Ravenstein - Lith

Boskalis

Royal HaskoningDHV

Enhancing Society Together

Besteknr.
SOK MeMa 21-07-2021

Projectnummer
P0032858

Formaat
A1

Tekening nummer
00112

- Legenda
- Aanbrengen klei C2
 - Aanbrengen klei C3
 - Aanbrengen kernmateriaal
 - Aanbrengen teelaarde
 - Aanbrengen verharding
 - Aanbrengen wegfundering
 - Aanbrengen zand
 - Aanbrengen bermverharding
 - Verwijderen teelaarde
 - Verwijderen grond
 - Aanbrengen stabiliteitsscherm
 - Aanbrengen stabiliteits-/pipingscherm
 - Aanbrengen pipingscherm

Dwarsprofiel A554
Schaal 1:200

Hoogte nieuwe situatie	
Afstand nieuwe situatie	
Hoogte bestaande situatie	7.74
Afstand bestaande situatie	-20.88

Dwarsprofiel dijkpalen
Datum: 06/10/2022

Werk : Planuitwerking Meanderende Maas, Ravenstein -Lith

Onderdeel : Waterschap Aa en Maas

Titel : Dijkontwerp Technische profielen

Schaal : 1:200

Datum : 7-10-2022

Meanderende Maas

Ravenstein - Lith

Boskalis

Royal HaskoningDHV

Enhancing Society Together

Besteknr.
SOK MeMa 21-07-2021

Projectnummer
P0032858

Formaat
A1

Tekening nummer
00112

- Legenda
- Aanbrengen klei C2
 - Aanbrengen klei C3
 - Aanbrengen kernmateriaal
 - Aanbrengen teelaarde
 - Aanbrengen verharding
 - Aanbrengen wegfundering
 - Aanbrengen zand
 - Aanbrengen bermverharding
 - Verwijderen teelaarde
 - Verwijderen grond
 - Aanbrengen stabiliteitsscherm
 - Aanbrengen stabiliteits-/pipingscherm
 - Aanbrengen pipingscherm

Dwarsprofiel A555
Schaal 1:200

Hoogte nieuwe situatie	
Afstand nieuwe situatie	
Hoogte bestaande situatie	7.4	7.85	8.44	8.81	8.98	9.01	9.01	9.01	9.01	9.07	9.16	9.31	9.26	9.27	9.33	9.38	9.32	9.34	9.27	9.27	
Afstand bestaande situatie	0.00	0.00	0.00	0.00	0.00	0.00	0.00	0.00	0.00	0.00	0.00	0.00	0.00	0.00	0.00	0.00	0.00	0.00	0.00	0.00	0.00	0.00	0.00	0.00	0.00	0.00	0.00	0.00	0.00	0.00	0.00	0.00	0.00	0.00	0.00	0.00	0.00	0.00	0.00	0.00	0.00	0.00

Dwarsprofiel dijkpalen
Datum: 06/10/2022

Werk : Planuitwerking Meanderende Maas, Ravenstein -Lith

Onderdeel : Waterschap Aa en Maas

Titel : Dijkontwerp Technische profielen

Schaal : 1:200

Datum : 7-10-2022

Meanderende Maas

Ravenstein - Lith

Boskalis

Royal HaskoningDHV

Enhancing Society Together

Besteknr.

SOK MeMa 21-07-2021

Projectnummer

P0032858

Formaat

A1

Tekening nummer

00112

- Legenda
- Aanbrengen klei C2
 - Aanbrengen klei C3
 - Aanbrengen kernmateriaal
 - Aanbrengen teelaarde
 - Aanbrengen verharding
 - Aanbrengen wegfundering
 - Aanbrengen zand
 - Aanbrengen bermverharding
 - Verwijderen teelaarde
 - Verwijderen grond
 - Aanbrengen stabiliteitsscherm
 - Aanbrengen stabiliteits-/pipingscherm
 - Aanbrengen pipingscherm

Dwarsprofiel A556
Schaal 1:200

Hoogte nieuwe situatie	
Afstand nieuwe situatie	
Hoogte bestaande situatie	6.01
Afstand bestaande situatie	-50.00
	-48.84
	-47.84
	-46.54
	-45.08
	-44.17
	-42.69
	-41.39
	-39.99
	-38.37
	-37.14
	-35.98
	-34.77
	-33.13
	-32.42
	-31.06
	-30.52
	-28.69
	-27.96
	-25.55
	-24.53
	-23.37
	-22.29
	-21.05
	-19.66
	-15.53
	-14.37
	-13.08
	-12.17
	-11.02
	-9.76
	-8.72
	-7.75
	-5.83
	-4.67
	-3.37
	-2.02
	-1.01
	0.00
	1.08
	2.00
	3.07
	4.24
	5.28
	6.38
	7.47
	8.96
	10.26
	11.59
	12.68
	14.25
	15.60
	16.66
	17.75
	19.28
	20.58
	21.88
	23.36
	24.44
	25.52
	26.56
	27.86
	29.16
	30.20
	31.35
	32.40
	33.62
	34.89
	36.09
	37.50
	38.69
	39.86
	40.89
	42.22
	43.29
	44.35
	45.64
	46.69
	47.76
	48.84
	49.88

Dwarsprofiel dijkpalen
Datum: 06/10/2022

Werk : Planuitwerking Meanderende Maas, Ravenstein -Lith

Onderdeel : Waterschap Aa en Maas

Titel : Dijkontwerp Technische profielen

Schaal : 1:200

Datum : 7-10-2022

Meanderende Maas

Ravenstein - Lith

Boskalis

Royal HaskoningDHV

Enhancing Society Together

Besteknr.
SOK MeMa 21-07-2021

Projectnummer
P0032858

Formaat
A1

Tekening nummer
00112

- Legenda
- Aanbrengen klei C2
 - Aanbrengen klei C3
 - Aanbrengen kernmateriaal
 - Aanbrengen teelaarde
 - Aanbrengen verharding
 - Aanbrengen wegfundering
 - Aanbrengen zand
 - Aanbrengen bermverharding
 - Verwijderen teelaarde
 - Verwijderen grond
 - Aanbrengen stabiliteitsscherm
 - Aanbrengen stabiliteits-/pipingscherm
 - Aanbrengen pipingscherm

Dwarsprofiel A557
Schaal 1:200

Hoogte nieuwe situatie	
Afstand nieuwe situatie	
Hoogte bestaande situatie	6.52 6.52 6.61 6.76 6.68 6.49 6.13 6.01 6.02 6.03 6.05 6.06 6.13 6.57 7.19 7.65 8.23 8.92 9.07 9.13 9.12 9.08 9.01 8.96 8.93 8.95 8.89 8.85 8.81 8.87 8.77 8.87 8.87 9.03 9.36 9.63 9.55 9.62 9.66 9.61 9.60 9.60 9.60 9.59 9.59 9.48 9.31 9.13 8.91 8.71 8.51 8.34 8.08 7.86 7.61 7.38 7.12 6.91 6.63 6.46 6.27 6.06 5.87 5.71 5.67 5.51 5.50 5.51 5.52 5.53 5.48 5.47 5.47 5.47 5.46 5.44 5.46 5.46 5.43 5.44
Afstand bestaande situatie	2.00 2.50 4.00 4.83 4.72 4.68 4.48 4.37 4.27 4.16 4.03 3.89 3.80 3.69 3.58 3.46 3.33 3.22 3.10 3.00 2.88 2.76 2.64 2.52 2.40 2.28 2.16 2.04 1.92 1.80 1.68 1.56 1.44 1.32 1.20 1.08 0.96 0.84 0.72 0.60 0.48 0.36 0.24 0.12 0.00 -0.12 -0.24 -0.36 -5.04

Dwarsprofiel dijkpalen
Datum: 06/10/2022

Werk : Planuitwerking Meanderende Maas, Ravenstein -Lith

Onderdeel : Waterschap Aa en Maas

Titel : Dijkontwerp Technische profielen

Schaal : 1:200

Datum : 7-10-2022

Meanderende Maas

Ravenstein - Lith

Boskalis

Royal HaskoningDHV


Enhancing Society Together

Besteknr.
SOK MeMa 21-07-2021

Projectnummer
P0032858

Formaat
A1

Tekening nummer
00112

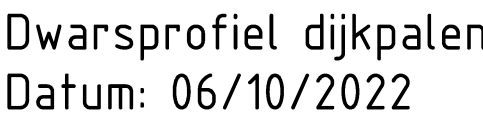

- Legenda
- Aanbrengen klei C2
 - Aanbrengen klei C3
 - Aanbrengen kernmateriaal
 - Aanbrengen teelaarde
 - Aanbrengen verharding
 - Aanbrengen wegfundering
 - Aanbrengen zand
 - Aanbrengen bermverharding
 - Verwijderen teelaarde
 - Verwijderen grond
 - Aanbrengen stabiliteitsscherm
 - Aanbrengen stabiliteits-/pipingscherm
 - Aanbrengen pipingscherm

Dwarsprofiel A560
Schaal 1:200

Hoogte nieuwe situatie	
Afstand nieuwe situatie	
Hoogte bestaande situatie	
Afstand bestaande situatie	

Dwarsprofiel dijkpalen
Datum: 06/10/2022

Werk : Planuitwerking Meanderende Maas, Ravenstein -Lith

Onderdeel : Waterschap Aa en Maas

Titel : Dijkontwerp Technische profielen

Schaal : 1:200

Datum : 7-10-2022

Meanderende Maas

Ravenstein - Lith

Boskalis

Royal HaskoningDHV

Enhancing Society Together

Besteknr.
SOK MeMa 21-07-2021

Projectnummer
P0032858

Formaat
A1

Tekening nummer
00112

- Legenda
- Aanbrengen klei C2
 - Aanbrengen klei C3
 - Aanbrengen kernmateriaal
 - Aanbrengen teelaarde
 - Aanbrengen verharding
 - Aanbrengen wegfundering
 - Aanbrengen zand
 - Aanbrengen bermverharding
 - Verwijderen teelaarde
 - Verwijderen grond
 - Aanbrengen stabiliteitsscherm
 - Aanbrengen stabiliteits-/pipingscherm
 - Aanbrengen pipingscherm

Dwarsprofiel A561
Schaal 1:200

Hoogte nieuwe situatie	
Afstand nieuwe situatie	
Hoogte bestaande situatie	
Afstand bestaande situatie	

Dwarsprofiel dijkpalen
Datum: 06/10/2022

Werk : Planuitwerking Meanderende Maas, Ravenstein -Lith

Onderdeel : Waterschap Aa en Maas

Titel : Dijkontwerp Technische profielen

Schaal : 1:200

Datum : 7-10-2022

Meanderende Maas



Ravenstein - Lith



Royal HaskoningDHV

Enhancing Society Together

Besteknr.
SOK MeMa 21-07-2021

Projectnummer
P0032858

Formaat
A1

Tekening nummer
00112

- Legenda
- Aanbrengen klei C2
 - Aanbrengen klei C3
 - Aanbrengen kernmateriaal
 - Aanbrengen teelaarde
 - Aanbrengen verharding
 - Aanbrengen wegfundering
 - Aanbrengen zand
 - Aanbrengen bermverharding
 - Verwijderen teelaarde
 - Verwijderen grond
 - Aanbrengen stabiliteitsscherm
 - Aanbrengen stabiliteits-/pipingscherm
 - Aanbrengen pipingscherm

Dwarsprofiel A565
Schaal 1:200

Hoogte nieuwe situatie	
Afstand nieuwe situatie	
Hoogte bestaande situatie	6.14 6.06 6.12 6.17 6.21 6.27 6.24 6.27 6.23 6.21 6.20 6.24 6.30 6.39 6.43 6.63 6.55 6.66 6.76 6.75 6.97 7.02 7.27 7.54 7.16 7.95 7.83 7.76 7.90 7.98 8.07 8.52 8.86 8.89 8.88 8.82 8.88 8.97 8.97 9.37 9.63 9.61 9.61 9.61 9.60 9.60 9.00 8.30 8.30 7.92 7.92 9.36 9.77 6.99 6.88 6.87 6.83 6.77 6.77 6.77 6.76 6.83 6.90 6.94 6.96 6.98 6.97 6.99 7.04 7.05 7.07 7.07 7.09 7.09 7.10 7.11 7.11 7.11 7.12 7.13 7.11 7.05 6.97 6.88 6.86 6.86
Afstand bestaande situatie	-50.00 -49.27 -48.20 -47.12 -45.89 -44.57 -43.14 -42.07 -40.69 -39.95 -38.63 -37.13 -36.11 -35.08 -33.75 -31.80 -29.07 -27.76 -26.63 -25.71 -24.04 -22.71 -21.52 -20.40 -19.14 -18.17 -17.09 -15.93 -14.72 -13.47 -11.96 -10.78 -9.51 -8.47 -7.12 -5.75 -4.47 -3.17 -2.46 -1.33 0.00 1.66 2.75 4.08 5.11 6.21 7.23 8.29 9.36 10.57 11.81 12.85 14.47 15.75 16.86 18.07 19.57 21.84 23.37 24.35 25.37 26.65 27.83 29.02 30.16 31.35 32.46 33.42 34.54 35.84 36.98 38.22 39.28 40.49 41.54 42.69 43.89 45.24 46.39 47.52 48.53 49.56 50.56

Dwarsprofiel dijkpalen
Datum: 07/10/2022

Werk :
Onderdeel :
Titel :

Planuitwerking Meanderende Maas, Ravenstein -Lith
Waterschap Aa en Maas
Dijkontwerp Technische profielen

Schaal : 1:200
Datum : 7-10-2022

Meanderende Maas



Ravenstein - Lith



Boskalis



Royal HaskoningDHV

Enhancing Society Together

Besteknr.
SOK MeMa 21-07-2021
Projectnummer
P0032858

Formaat
A1

Tekening nummer
00112