








- Legenda**
- Aanbrengen klei C2
  - Aanbrengen klei C3
  - Aanbrengen kernmateriaal
  - Aanbrengen teelaarde
  - Aanbrengen verharding
  - Aanbrengen wegfundering
  - Aanbrengen zand
  - Aanbrengen bermverharding
  - Verwijderen teelaarde
  - Verwijderen grond
  - Aanbrengen pipingscherm
  - Aanbrengen stabiliteitsscherm
  - Aanbrengen pipingscherm

Dwarsprofiel A567  
Schaal 1:200

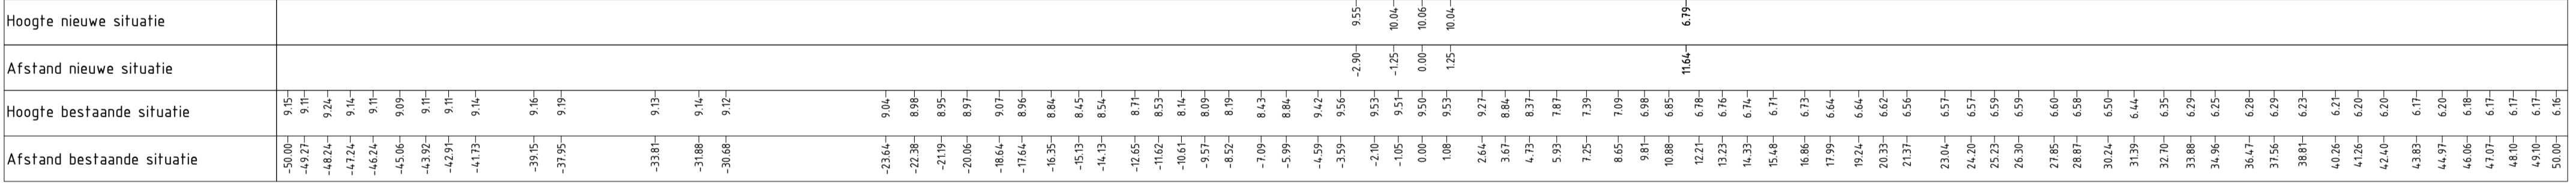

Dwarsprofiel dijkpalen  
Datum: 22/09/2022

Werk : Planuitwerking Meanderende Maas, Ravenstein -Lith		Schaal : 1:200
Onderdeel : Waterschap Aa en Maas		
Titel : Dijkontwerp Technische profielen		Datum : 7-10-2022
	Besteknr. SOK MeMa 21-07-2021	
	Projectnummer P0032858	
	Formaat A1	Tekening nummer 00112










- Legenda
- Aanbrengen klei C2
  - Aanbrengen klei C3
  - Aanbrengen kerkmateriaal
  - Aanbrengen teelaarde
  - Aanbrengen verharding
  - Aanbrengen wegfundering
  - Aanbrengen zand
  - Aanbrengen bermverharding
  - Verwijderen teelaarde
  - Verwijderen grond
  - Aanbrengen pipingscherm
  - Aanbrengen stabiliteitsscherm

Dwarsprofiel A571  
Schaal 1:200

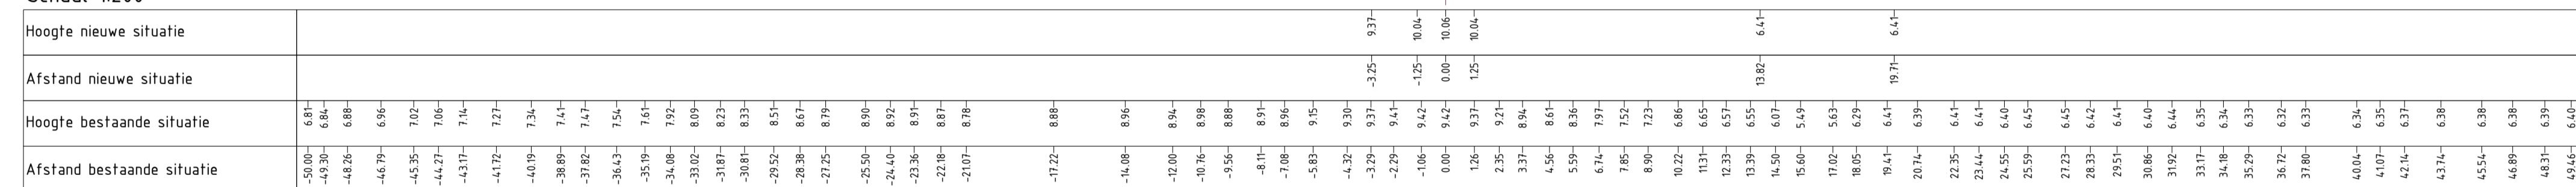

Dwarsprofiel dijken  
Datum: 22/09/2022

Werk : Planuitwerking Meanderende Maas, Ravenstein -Lith		Schaal : 1:200	
Onderdeel : Waterschap Aa en Maas		Datum : 7-10-2022	
Titel : Dijkontwerp Technische profielen		Besteknr. SOK MeMa 21-07-2021	
		Projectnummer P0032858	
Formaat A1	Tekening nummer 00112		

