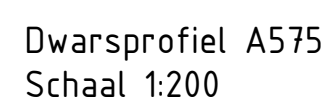



Dwarsprofiel dijkpalen
Datum: 06/10/2022

Werk :	Planuitwerking Meanderende Maas, Ravenstein –Lith		
Onderdeel :	Waterschap Aa en Maas	Schaal : 1:200	
Titel :	Dijkontwerp Technische profielen	Datum : 7-10-2022	
  		Besteknr. SOK MeMa 21-07-2021 Projectnummer P0032858 Formaat A1	
Ravenstein - Lith		Tekening nummer 00112	

[illegible]

Dwarsprofiel dijkpalen
Datum: 06/10/2022

Werk : Planuitwerking Meanderende Maas, Ravenstein –Lith	
Onderdeel : Waterschap Aa en Maas	Schaal : 1:200
Titel : Dijkontwerp Technische profielen	
Datum : 7-10-2022	
 Meanderende Maas Ravenstein - Lith	 Boskalis 
Besteknr. SOK MeMa 21-07-2021	
Projectnummer P0032858	
Formaat A1	Tekening nummer 00112

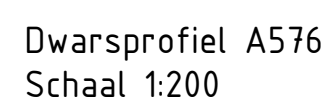[illegible]

Dwarsprofiel dijkpalen
Datum: 06/10/2022

Werk : Planuitwerking Meanderende Maas, Ravenstein -Lith	
Onderdeel : Waterschap Aa en Maas	Schaal : 1:200
Titel : Dijkontwerp Technische profielen	
Datum : 7-10-2022	
 Meanderende Maas Ravenstein - Lith	 Boskalis  Royal HaskoningDHV <i>Enhancing Society Together</i>
Besteknr. SOK MeMa 21-07-2021	
Projectnummer P0032858	
Formaat A1	Tekening nummer 00112



	8-0	8-0
Hoogte nieuwe situatie	50,0	50,0
Afstand nieuwe situatie	-50,0	-45,0
Hoogte bestaande situatie	50,0	50,0
Afstand bestaande situatie	-50,0	-45,0

Dwarsprofiel dijkpalen
Datum: 06/10/2022

Werk : Planuitwerking Meanderende Maas, Ravenstein -Lith	
Onderdeel : Waterschap Aa en Maas	Schaal : 1:200
Titel : Dijkontwerp Technische profielen	
Datum : 7-10-2022	
 Meanderende Maas Ravenstein - Lith	 Boskalis  Royal HaskoningDHV <i>Enhancing Society Together</i>
Besteknr. SOK MeMa 21-07-2021	
Projectnummer P0032858	
Formaat A1	Tekening nummer 00112

- Legenda
- Aanbrengen klei C2
 - Aanbrengen klei C3
 - Aanbrengen kernmateriaal
 - Aanbrengen teelaarde
 - Aanbrengen verharding
 - Aanbrengen wegfundering
 - Aanbrengen zand
 - Aanbrengen bermverharding
 - Verwijderen teelaarde
 - Verwijderen grond
 - Aanbrengen stabiliteitsscherm
 - Aanbrengen stabiliteits-/pipingscherm
 - Aanbrengen pipingscherm

Dwarsprofiel A578
Schaal 1:200

Hoogte nieuwe situatie	
Afstand nieuwe situatie	
Hoogte bestaande situatie	553	553	554	555	556	556	559	562	563	568	572	578	585	589	594	595	599	617	616	737	825	884	893	897	881	881	869	870	866	866	862	871	903	933	939	955	1004	1008	1015	1019	1018	1017	1008	985	941	899	859	811	765	705	669	625	584	537	509	516	571	618	645	643	647	647	640	625	616	613	609	606	608	603	603	603	606	611	609	607	608	610	610	614
Afstand bestaande situatie	-50,00	-49,00	-46,88	-45,73	-44,64	-42,12	-40,09	-39,04	-37,88	-36,66	-35,36	-34,25	-32,78	-31,66	-30,38	-29,16	-28,14	-26,84	-25,71	-24,65	-23,68	-22,33	-20,85	-19,71	-18,14	-17,02	-15,89	-14,68	-12,94	-11,85	-10,65	-9,32	-8,14	-6,71	-5,21	-4,18	-2,23	-1,09	0,00	1,44	2,64	3,72	5,04	6,04	7,42	8,73	9,84	11,31	12,35	13,56	14,06	15,73	17,51	18,54	19,60	20,60	21,12	22,92	24,11	25,34	26,07	27,39	28,79	30,69	32,33	33,64	34,81	36,33	37,35	39,11	40,32	41,51	42,66	44,32	45,85	47,40	48,52	49,80		

Dwarsprofiel dijkenpalen
Datum: 06/10/2022

Werk : Planuitwerking Meanderende Maas, Ravenstein -Lith

Onderdeel : Waterschap Aa en Maas

Titel : Dijkontwerp Technische profielen

Schaal : 1:200

Datum : 7-10-2022

Meanderende Maas



Ravenstein - Lith





Besteknr.
SOK MeMa 21-07-2021

Projectnummer
P0032858

Formaat
A1

Tekening nummer
00112

[illegible]

Dwarsprofiel dijkpalen
Datum: 06/10/2022

Werk : Planuitwerking Meanderende Maas, Ravenstein -Lith			
Onderdeel : Waterschap Aa en Maas	Schaal : 1:200		
Titel : Dijkontwerp Technische profielen			
Datum : 7-10-2022			
 Meanderende Maas Ravenstein - Lith	 Boskalis  Royal HaskoningDHV Enhancing Society Together	Besteknr. SOK MeMa 21-07-2021 Projectnummer P0032858 Formaat A1	Tekening nummer 00112

[illegible]


Dwarsprofiel dijkenpalen
Datum: 06/10/2022

Werk :	Planuitwerking Meanderende Maas, Ravenstein -Lith		
Onderdeel :	Waterschap Aa en Maas	Schaal : 1:200	
Titel :	Dijkontwerp Technische profielen		Datum : 7-10-2022
		 	
		Besteknr.	SOK MeMa 21-07-2021
		Projectnummer	P0032858
		Formaat A1	Tekening nummer 00112

[illegible]

Dwarsprofiel dijkpalen
Datum: 06/10/2022

Werk : Planuitwerking Meanderende Maas, Ravenstein -Lith	
Onderdeel : Waterschap Aa en Maas	Schaal : 1:200
Titel : Dijkontwerp Technische profielen	
Datum : 7-10-2022	
 Meanderende Maas Ravenstein - Lith	 Boskalis  Royal HaskoningDHV Enhancing Society Together
Besteknr.	SOK MeMa 21-07-2021
Projectnummer	P0032858
Formaat	Tekening nummer
A1	00112

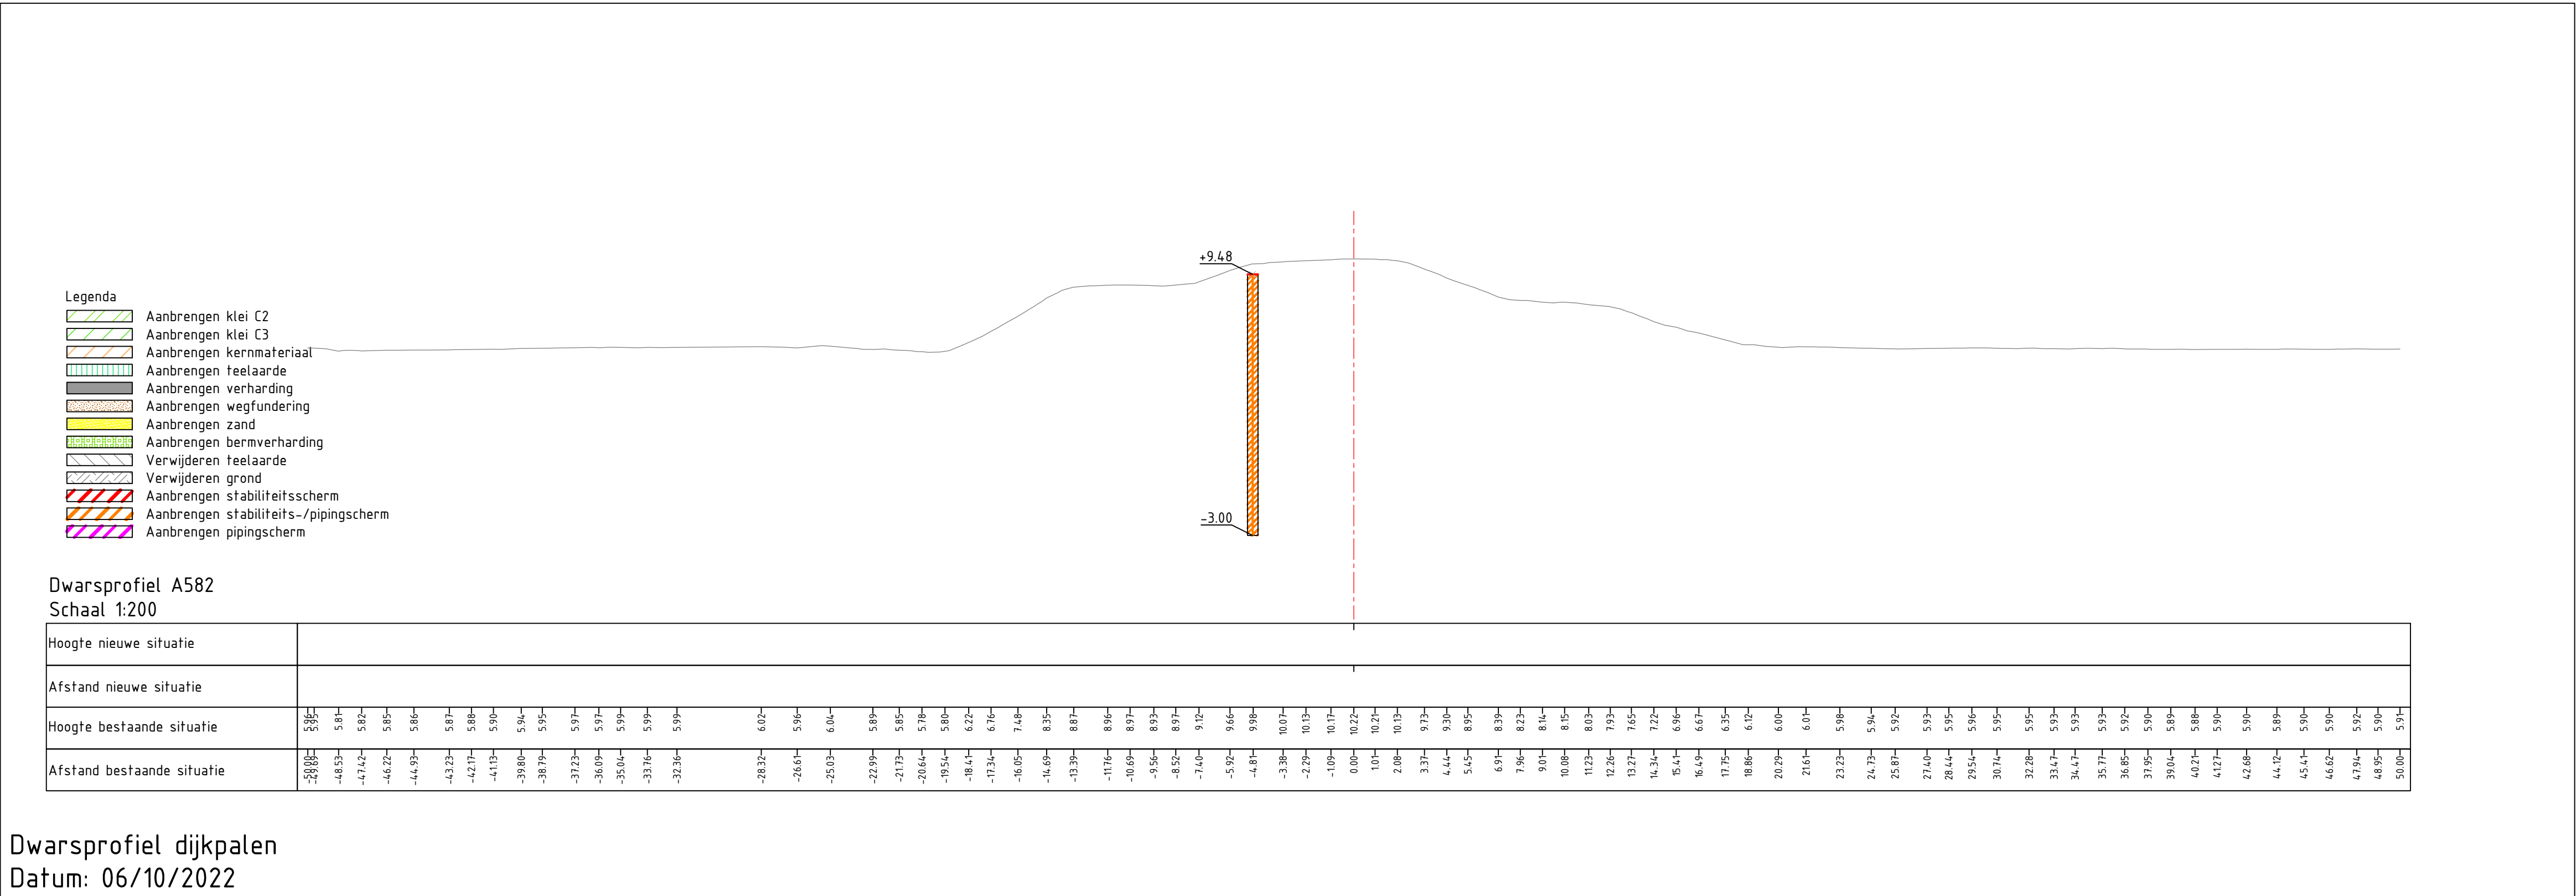

Dwarsprofiel dijkpalen

Datum: 06/10/2022

Werk : Planuitwerking Meanderende Maas, Ravenstein -Lith

Onderdeel : Waterschap Aa en Maas

Titel : Dijkontwerp Technische profielen

Schaal : 1:200

Datum : 7-10-2022

Meanderende Maas



Ravenstein - Lith






Besteknr.
SOK MeMa 21-07-2021

Projectnummer
P0032858

Formaat
A1

Tekening nummer
00112

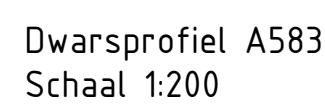
[illegible]

Dwarsprofiel dijkpalen
Datum: 06/10/2022

Werk : Planuitwerking Meanderende Maas, Ravenstein -Lith	
Onderdeel : Waterschap Aa en Maas	Schaal : 1:200
Titel : Dijkontwerp Technische profielen	
Datum : 7-10-2022	
 Meanderende Maas Ravenstein - Lith	 Boskalis  Royal HaskoningDHV <i>Enhancing Society Together</i>
Besteknr. SOK MeMa 21-07-2021	
Projectnummer P0032858	
Formaat A1	Tekening nummer 00112




Dwarsprofiel dijkpalen
Datum: 06/10/2022

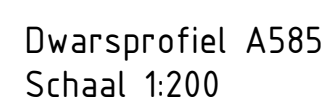
[illegible]


Dwarsprofiel dijkpalen
Datum: 06/10/2022

Werk : Planuitwerking Meanderende Maas, Ravenstein -Lith	
Onderdeel : Waterschap Aa en Maas	Schaal : 1:200
Titel : Dijkontwerp Technische profielen	Datum : 7-10-2022
 Meanderende Maas Ravenstein - Lith	 Boskalis  Royal HaskoningDHV Enhancing Society Together
Besteknr. SOK MeMa 21-07-2021 Projectnummer P0032858	
Formaat A1	Tekening nummer 00112

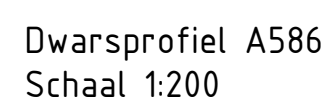


Dwarsprofiel dijkpalen
Datum: 06/10/2022

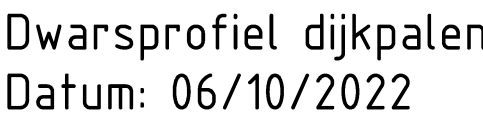

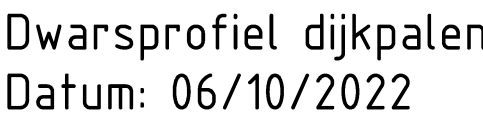

Werk : Planuitwerking Meanderende Maas, Ravenstein –Lith	
Onderdeel : Waterschap Aa en Maas	Schaal : 1:200
Titel : Dijkontwerp Technische profielen	
Datum : 7-10-2022	
 Meanderende Maas Ravenstein - Lith	 Boskalis
 Royal HaskoningDHV Enhancing Society Together	Besteknr. SOK MeMa 21-07-2021 Projectnummer P0032858
Formaat A1	Tekening nummer 00112

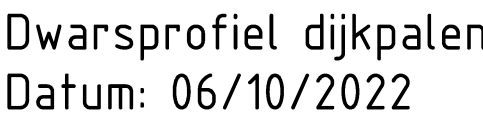




Hoogte nieuwe situatie	
Afstand nieuwe situatie	
Hoogte bestaande situatie	3,05
Afstand bestaande situatie	-50,00

Dwarsprofiel dijkpalen
Datum: 06/10/2022


Werk : Planuitwerking Meanderende Maas, Ravenstein -Lith	
Onderdeel : Waterschap Aa en Maas	Schaal : 1:200
Titel : Dijkontwerp Technische profielen	
Datum : 7-10-2022	
 Meanderende Maas Ravenstein - Lith	 Boskalis Royal HaskoningDHV Enhancing Society Together
Besteknr. SOK MeMa 21-07-2021	
Projectnummer P0032858	
Formaat A1	Tekening nummer 00112

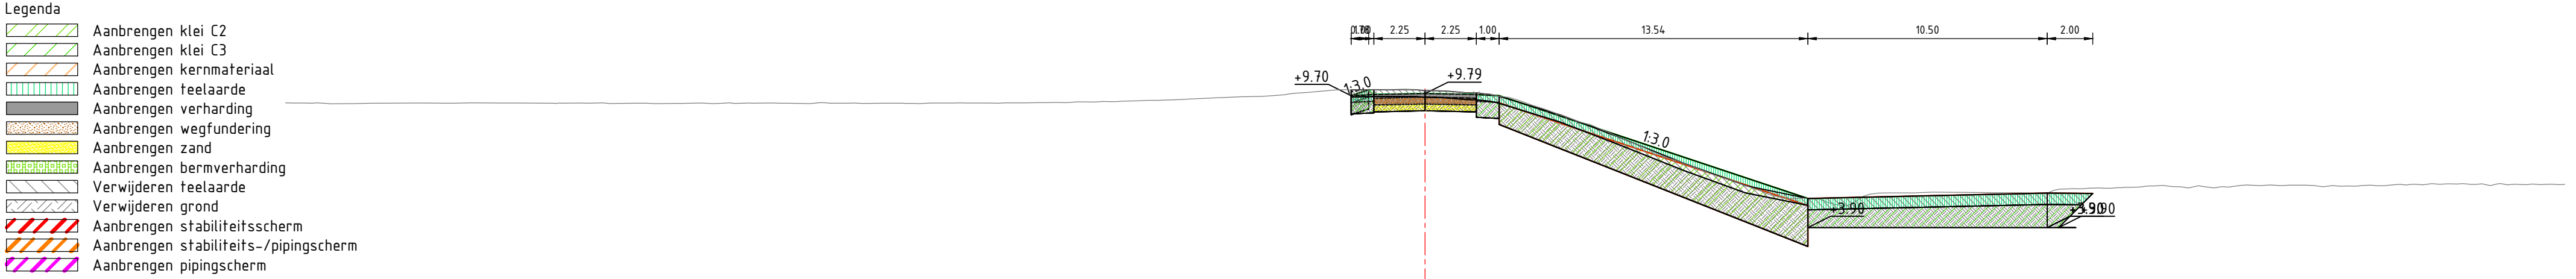

Dwarsprofiel A593
Schaal 1:200

[illegible]

Werk : Planuitwerking Meanderende Maas, Ravenstein -Lith	
Onderdeel : Waterschap Aa en Maas	Schaal : 1:200
Titel : Dijkontwerp Technische profielen	
Datum : 7-10-2022	
 Meanderende Maas Ravenstein - Lith	 Boskalis  Royal HaskoningDHV Enhancing Society Together
Besteknr. SOK MeMa 21-07-2021 Projectnummer P0032858	
Formaat A1	Tekening nummer 00112

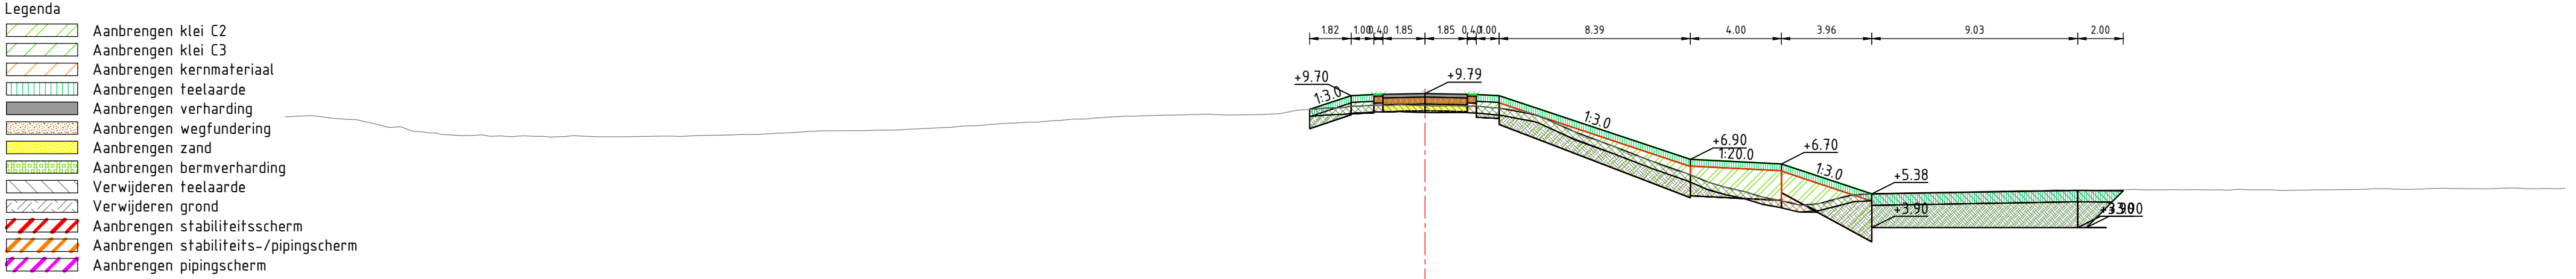


Dwarsprofiel A596
Schaal 1:200

[illegible]

Werk : Planuitwerking Meanderende Maas, Ravenstein -Lith	
Onderdeel : Waterschap Aa en Maas	Schaal : 1:200
Titel : Dijkontwerp Technische profielen	
Datum : 7-10-2022	
 Meanderende Maas Ravenstein - Lith	 Boskalis  Royal HaskoningDHV Enhancing Society Together
Besteknr. SOK MeMa 21-07-2021 Projectnummer P0032858	Formaat A1
Tekening nummer 00112	

- Legenda
- Aanbrengen klei C2
 - Aanbrengen klei C3
 - Aanbrengen kernmateriaal
 - Aanbrengen teelaarde
 - Aanbrengen verharding
 - Aanbrengen wegfundering
 - Aanbrengen zand
 - Aanbrengen bermverharding
 - Verwijderen teelaarde
 - Verwijderen grond
 - Aanbrengen stabiliteitsscherm
 - Aanbrengen stabiliteits-/pipingscherm
 - Aanbrengen pipingscherm

Dwarsprofiel A598
Schaal 1:200

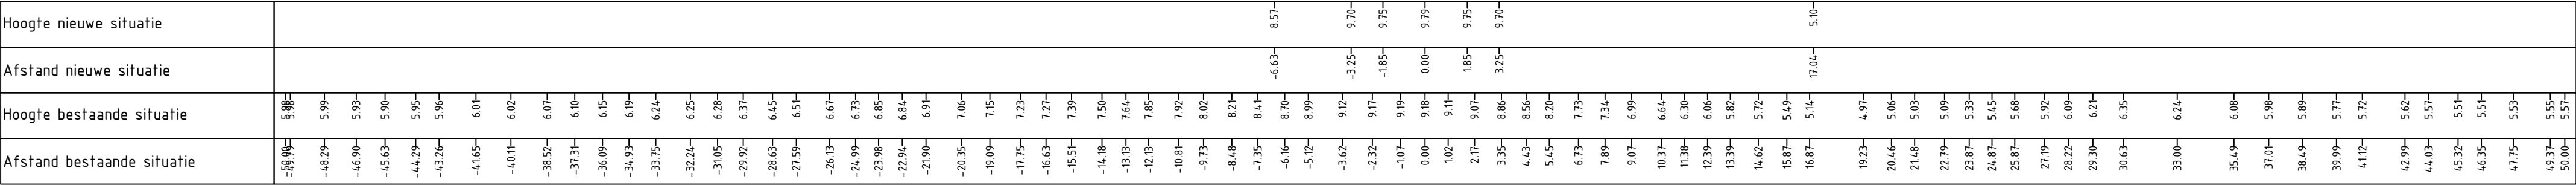

Werk : Planuitwerking Meanderende Maas, Ravenstein -Lith

Onderdeel : Waterschap Aa en Maas

Titel : Dijkontwerp Technische profielen

Schaal : 1:200

Datum : 7-10-2022

Meanderende Maas

Ravenstein - Lith

Boskalis

Royal HaskoningDHV


Enhancing Society Together

Besteknr. SOK MeMa 21-07-2021

Projectnummer P0032858

Formaat A1

Tekening nummer 00112

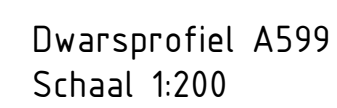


Situatie 1:200	
Hoogte nieuwe situatie	
Afstand nieuwe situatie	
Hoogte bestaande situatie	
Afstand bestaande situatie	
6,3	50,00
6,3	49,30
6,2	48,60
6,2	47,90
6,1	47,20
6,1	46,50
6,1	45,80
6,0	45,10
6,0	44,40
6,0	43,70
6,0	43,00
6,0	42,30
6,0	41,60
6,0	40,90
6,0	40,20
6,0	39,50
6,0	38,80
6,0	38,10
6,0	37,40
6,0	36,70
6,0	36,00
6,0	35,30
6,0	34,60
6,0	33,90
6,0	33,20
6,0	32,50
6,0	31,80
6,0	31,10
6,0	30,40
6,0	29,70
6,0	29,00
6,0	28,30
6,0	27,60
6,0	26,90
6,0	26,20
6,0	25,50
6,0	24,80
6,0	24,10
6,0	23,40
6,0	22,70
6,0	22,00
6,0	21,30
6,0	20,60
6,0	19,90
6,0	19,20
6,0	18,50
6,0	17,80
6,0	17,10
6,0	16,40
6,0	15,70
6,0	15,00
6,0	14,30
6,0	13,60
6,0	12,90
6,0	12,20
6,0	11,50
6,0	10,80
6,0	10,10
6,0	9,40
6,0	8,70
6,0	8,00
6,0	7,30
6,0	6,60
6,0	5,90
6,0	5,20
6,0	4,50
6,0	3,80
6,0	3,10
6,0	2,40
6,0	1,70
6,0	1,00
6,0	0,30
6,0	-0,40
6,0	-1,10
6,0	-1,80
6,0	-2,50
6,0	-3,20
6,0	-3,90
6,0	-4,60
6,0	-5,30
6,0	-6,00
6,0	-6,70
6,0	-7,40
6,0	-8,10
6,0	-8,80
6,0	-9,50
6,0	-10,20
6,0	-10,90
6,0	-11,60
6,0	-12,30
6,0	-13,00
6,0	-13,70
6,0	-14,40
6,0	-15,10
6,0	-15,80
6,0	-16,50
6,0	-17,20
6,0	-17,90
6,0	-18,60
6,0	-19,30
6,0	-20,00
6,0	-20,70
6,0	-21,40
6,0	-22,10
6,0	-22,80
6,0	-23,50
6,0	-24,20
6,0	-24,90
6,0	-25,60
6,0	-26,30
6,0	-27,00
6,0	-27,70
6,0	-28,40
6,0	-29,10
6,0	-29,80
6,0	-30,50
6,0	-31,20
6,0	-31,90
6,0	-32,60
6,0	-33,30
6,0	-34,00
6,0	-34,70
6,0	-35,40
6,0	-36,10
6,0	-36,80
6,0	-37,50
6,0	-38,20
6,0	-38,90
6,0	-39,60
6,0	-40,30
6,0	-41,00
6,0	-41,70
6,0	-42,40
6,0	-43,10
6,0	-43,80
6,0	-44,50
6,0	-45,20
6,0	-45,90
6,0	-46,60
6,0	-47,30
6,0	-48,00
6,0	-48,70
6,0	-49,40
6,0	-50,10
6,0	-50,80
6,0	-51,50
6,0	-52,20
6,0	-52,90
6,0	-53,60
6,0	-54,30
6,0	-55,00
6,0	-55,70
6,0	-56,40
6,0	-57,10
6,0	-57,80
6,0	-58,50
6,0	-59,20
6,0	-59,90
6,0	-60,60
6,0	-61,30
6,0	-62,00
6,0	-62,70
6,0	-63,40
6,0	-64,10
6,0	-64,80
6,0	-65,50
6,0	-66,20
6,0	-66,90
6,0	-67,60
6,0	-68,30
6,0	-69,00
6,0	-69,70
6,0	-70,40
6,0	-71,10
6,0	-71,80
6,0	-72,50
6,0	-73,20
6,0	-73,90
6,0	-74,60
6,0	-75,30
6,0	-76,00
6,0	-76,70
6,0	-77,40
6,0	-78,10
6,0	-78,80
6,0	-79,50
6,0	-80,20
6,0	-80,90
6,0	-81,60
6,0	-82,30
6,0	-83,00
6,0	-83,70
6,0	-84,40
6,0	-85,10
6,0	-85,80
6,0	-86,50
6,0	-87,20
6,0	-87,90
6,0	-88,60
6,0	-89,30
6,0	-90,00
6,0	-90,70
6,0	-91,40
6,0	-92,10
6,0	-92,80
6,0	-93,50
6,0	-94,20
6,0	-94,90
6,0	-95,60
6,0	-96,30
6,0	-97,00
6,0	-97,70
6,0	-98,40
6,0	-99,10
6,0	-99,80
6,0	-100,50
6,0	-101,20
6,0	-101,90
6,0	-102,60
6,0	-103,30
6,0	-104,00
6,0	-104,70
6,0	-105,40
6,0	-106,10
6,0	-106,80
6,0	-107,50
6,0	-108,20
6,0	-108,90
6,0	-109,60
6,0	-110,30
6,0	-111,00
6,0	-111,70
6,0	-112,40
6,0	-113,10
6,0	-113,80
6,0	-114,50
6,0	-115,20
6,0	-115,90
6,0	-116,60
6,0	-117,30
6,0	-118,00
6,0	-118,70
6,0	-119,40
6,0	-120,10
6,0	-120,80
6,0	-121,50
6,0	-122,20
6,0	-122,90
6,0	-123,60
6,0	-124,30
6,0	-125,00
6,0	-125,70
6,0	-126,40
6,0	-127,10
6,0	-127,80
6,0	-128,50
6,0	-129,20
6,0	-129,90
6,0	-130,60
6,0	-131,30
6,0	-132,00
6,0	-132,70
6,0	-133,40
6,0	-134,10
6,0	-134,80
6,0	-135,50
6,0	-136,20
6,0	-136,90
6,0	-137,60
6,0	-138,30
6,0	-139,00
6,0	-139,70
6,0	-140,40
6,0	-141,10
6,0	-141,80
6,0	-142,50
6,0	-143,20
6,0	-143,90
6,0	-144,60
6,0	-145,30
6,0	-146,00
6,0	-146,70
6,0	-147,40
6,0	-148,10
6,0	-195,70
6,0	-196,40
6,0	-197,10
6,0	-197,80
6,0	-198,50
6,0	-199,20
6,0	-199,90
6,0	-200,60
6,0	-201,30
6,0	-202,00
6,0	-202,70
6,0	-203,40
6,0	-204,10
6,0	-204,80
6,0	-205,50
6,0	-206,20
6,0	-206,90
6,0	-207,60
6,0	-208,30
6,0	-209,00
6,0	-209,70
6,0	-210,40
6,0	-211,10
6,0	-211,80
6,0	-212,50
6,0	-213,20
6,0	-213,90
6,0	-214,60
6,0	-215,30
6,0	-216,00
6,0	-216,70
6,0	-217,40
6,0	-218,10
6,0	-218,80
6,0	-219,50
6,0	-220,20
6,0	-220,90
6,0	-221,60
6,0	-222,30
6,0	-223,00
6,0	-223,70
6,0	-224,40
6,0	-225,10
6,0	-225,80
6,0	-226,50
6,0	-227,20
6,0	-227,90
6,0	-228,60
6,0	-229,30
6,0	-230,00
6,0	-230,70
6,0	-231,40
6,0	-232,10
6,0	-232,80
6,0	-233,50
6,0	-234,20
6,0	-234,90
6,0	-235,60
6,0	-236,30
6,0	-237,00
6,0	-237,70
6,0	-238,40
6,0	-239,10
6,0	-239,80
6,0	-240,50
6,0	-241,20
6,0	-241,90
6,0	-242,60
6,0	-243,30
6,0	-244,00
6,0	-244,70
6,0	-245,40
6,0	-246,10
6,0	-246,80
6,0	-247,50
6,0	-248,20
6,0	-248,90
6,0	-249,60
6,0	-250,30
6,0	-251,00
6,0	-251,70
6,0	-252,40
6,0	-253,10
6,0	-253,80
6,0	-254,50
6,0	-255,20
6,0	-255,90
6,0	-256,60
6,0	-257,30
6,0	-258,00
6,0	-258,70
6,0	-259,40
6,0	-260,10
6,0	-260,80
6,0	-261,50
6,0	-262,20
6,0	-262,90
6,0	-263,60
6,0	-264,30
6,0	-265,00
6,0	-265,70
6,0	-266,40
6,0	-267,10
6,0	-267,80
6,0	-268,50
6,0	-269,20
6,0	-269,90
6,0	-270,60
6,0	-271,30
6,0	-272,00
6,0	-272,70
6,0	-273,40
6,0	-274,10
6,0	-274,80
6,0	-275,50
6,0	-276,20
6,0	-276,90
6,0	-277,60
6,0	-278,30
6,0	-279,00
6,0	-279,70
6,0	-280,40
6,0	-281,10
6,0	-281,80
6,0	-282,50
6,0	-283,20
6,0	-283,90
6,0	-284,60
6,0	-285,30
6,0	-286,00
6,0	-286,70
6,0	-287,40
6,0	-288,10
6,0	-288,80
6,0	-289,50
6,0	-290,20
6,0	-290,90
6,0	-291,60
6,0	-292,30
6,0	-293,00
6,0	-293,70
6,0	-294,40
6,0	-295,10
6,0	-295,80
6,0	-296,50
6,0	-297,20
6,0	-297,90
6,0	-298,60
6,0	-299,30
6,0	-300,00
6,0	-300,70
6,0	-301,40
6,0	-302,10
6,0	-302,80
6,0	-303,50
6,0	-304,20
6,0	-304,90
6,0	-305,60
6,0	-306,30
6,0	-307,00
6,0	-307,70
6,0	-308,40
6,0	-309,10
6,0	-309,80
6,0	-310,50
6,0	-311,20
6,0	-311,90
6,0	-312,60
6,0	-313,30
6,0	-314,00
6,0	-314,70
6,0	-315,40
6,0	-316,10
6,0	-316,80
6,0	-317,50
6,0	-318,20
6,0	-318,90
6,0	-319,60
6,0	-320,30
6,0	-321,00
6,0	-321,70
6,0	-322,40
6,0	-323,10
6,0	-323,80
6,0	-324,50
6,0	-325,20
6,0	-325,90
6,0	-326,60
6,0	-327,30
6,0	-328,00
6,0	-328,70
6,0	-329,40
6,0	-330,10
6,0	-330,80

Werk : Planuitwerking Meanderende Maas, Ravenstein –Lith	
Onderdeel : Waterschap Aa en Maas	Schaal : 1:200
Titel : Dijkontwerp Technische profielen	
Datum : 7-10-2022	
 Meanderende Maas Ravenstein - Lith	 Boskalis  Royal HaskoningDHV <i>Enhancing Society Together</i>
Besteknr.	
SOK MeMa 21-07-2021	
Projectnummer	
P0032858	
Formaat	Tekening nummer
A1	00112

- Legenda
- Aanbrengen klei C2
 - Aanbrengen klei C3
 - Aanbrengen kernmateriaal
 - Aanbrengen feelaarde
 - Aanbrengen verharding
 - Aanbrengen wegfundering
 - Aanbrengen zand
 - Aanbrengen bermverharding
 - Verwijderen feelaarde
 - Verwijderen grond
 - Aanbrengen stabiliteitsscherm
 - Aanbrengen stabiliteits-/pipingscherm
 - Aanbrengen pipingscherm

Dwarsprofiel A601
Schaal 1:200

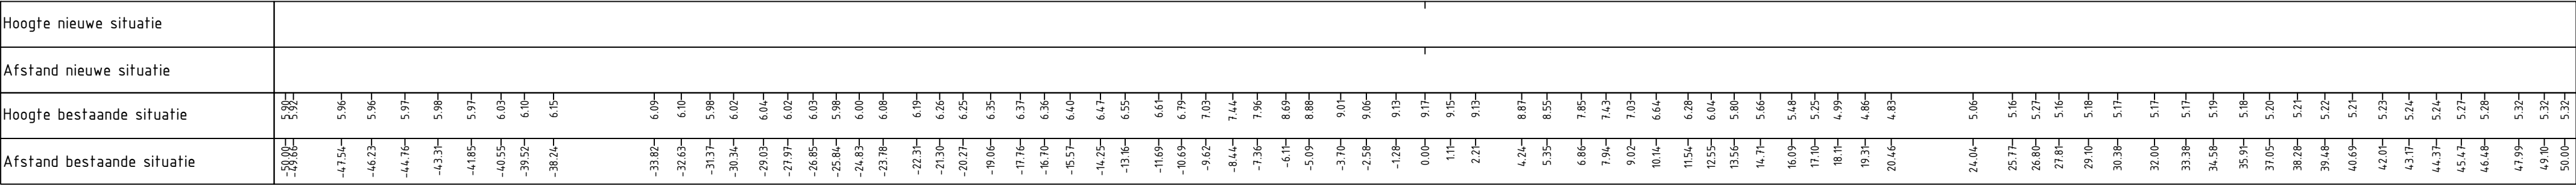

Werk : Planuitwerking Meanderende Maas, Ravenstein -Lith

Onderdeel : Waterschap Aa en Maas

Titel : Dijkontwerp Technische profielen

Schaal : 1:200

Datum : 7-10-2022

Meanderende Maas

Ravenstein - Lith

Boskalis

Royal HaskoningDHV

Enhancing Society Together

Besteknr.

SOK MeMa 21-07-2021

Projectnummer


P0032858

Formaat


A1

Tekening nummer

00112

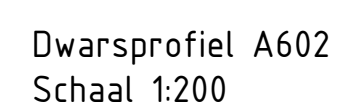
[illegible]

Werk : Planuitwerking Meanderende Maas, Ravenstein –Lith	
Onderdeel : Waterschap Aa en Maas	Schaal : 1:200
Titel : Dijkontwerp Technische profielen	
Datum : 7-10-2022	
 Meanderende Maas Ravenstein - Lith	 Boskalis  Royal HaskoningDHV Enhancing Society Together
Besteknr. SOK MeMa 21-07-2021	
Projectnummer P0032858	
Formaat A1	Tekening nummer 00112

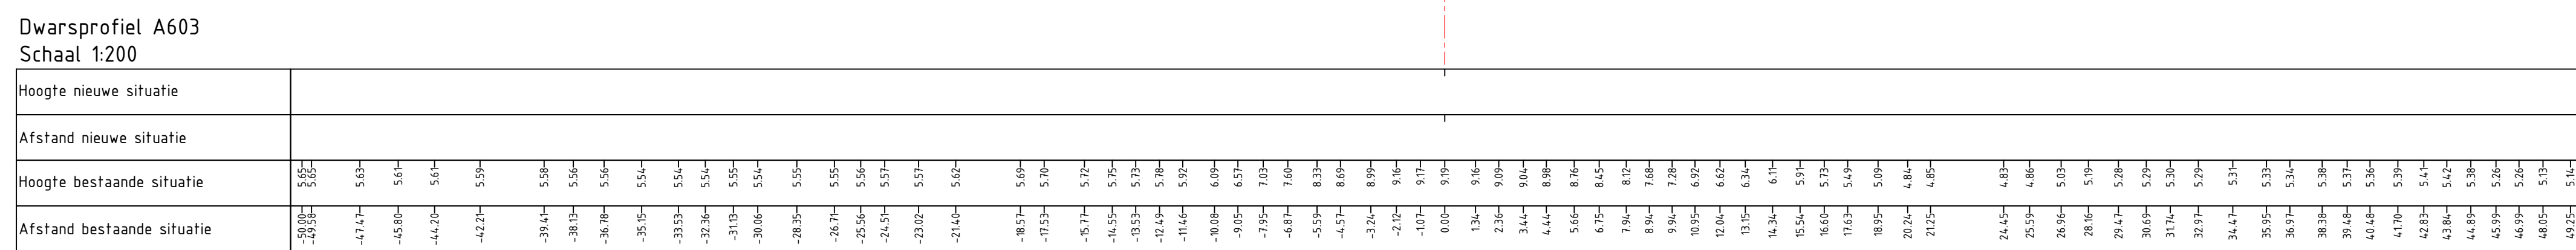


Hoogte nieuwe situatie	Afstand nieuwe situatie
Hoogte bestaande situatie	Afstand bestaande situatie


Werk : Planuitwerking Meanderende Maas, Ravenstein –Lith	
Onderdeel : Waterschap Aa en Maas	Schaal : 1:200
Titel : Dijkontwerp Technische profielen	
Datum : 7-10-2022	
 Meanderende Maas Ravenstein - Lith	 Boskalis  Royal HaskoningDHV <i>Enhancing Society Together</i>
Besteknr. SOK MeMa 21-07-2021	
Projectnummer P0032858	
Formaat A1	Tekening nummer 00112

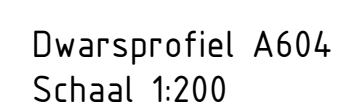[illegible]


Werk : Planuitwerking Meanderende Maas, Ravenstein –Lith	
Onderdeel : Waterschap Aa en Maas	Schaal : 1:200
Titel : Dijkontwerp Technische profielen	
Datum : 7-10-2022	
 Meanderende Maas Ravenstein - Lith	 Boskalis  Royal HaskoningDHV Enhancing Society Together
Besteknr. SOK MeMa 21-07-2021	Projectnummer P0032858
Formaat A1	Tekening nummer 00112

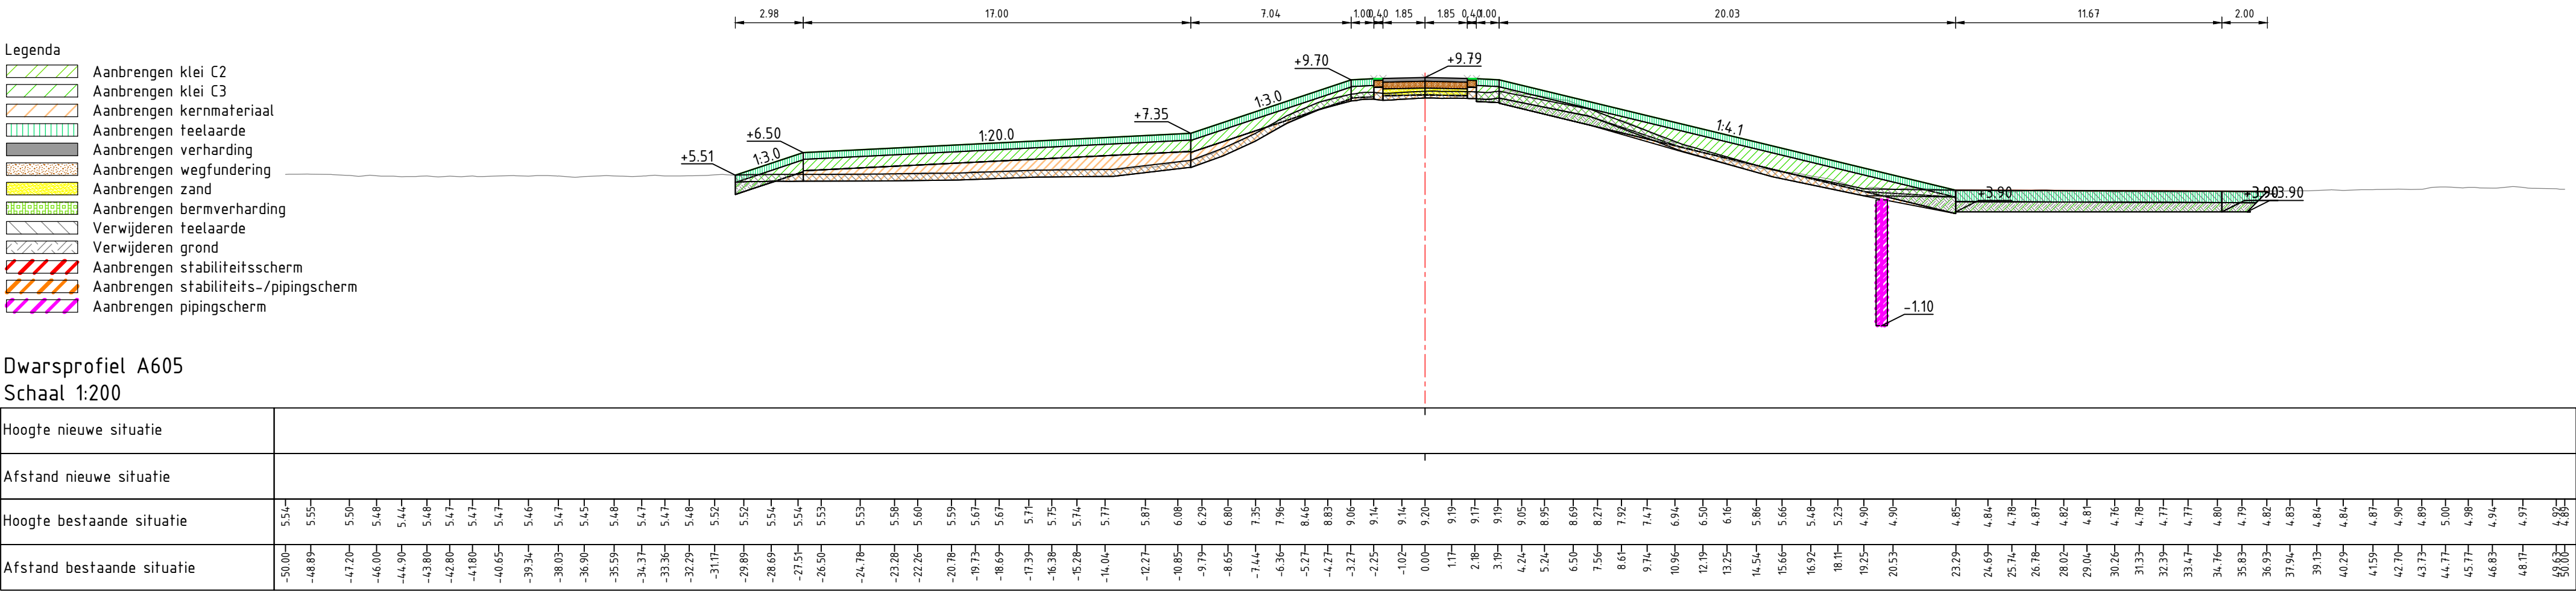

Werk : Planuitwerking Meanderende Maas, Ravenstein -Lith	
Onderdeel : Waterschap Aa en Maas	Schaal : 1:200
Titel : Dijkontwerp Technische profielen	
Datum : 7-10-2022	
  	Besteknr. SOK MeMa 21-07-2021
	Projectnummer P0032858
	Formaat A1
Tekening nummer 00112	

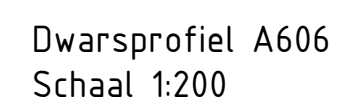
[illegible]

Werk :	Planuitwerking Meanderende Maas, Ravenstein -Lith		
Onderdeel :	Waterschap Aa en Maas	Schaal : 1:200	
Titel :	Dijkontwerp Technische profielen	Datum : 7-10-2022	
 Meanderende Maas Ravenstein - Lith	 Boskalis  Royal HaskoningDHV <i>Enhancing Society Together</i>	Besteknr.	
		SOK MeMa 21-07-2021	
		Projectnummer	
		P0032858	
Formaat	A1	Tekening nummer	00112

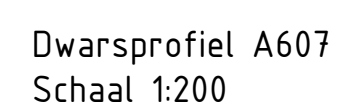

Hoogte nieuwe situatie	
Afstand nieuwe situatie	
Hoogte bestaande situatie	4,62 4,68 4,70 4,72 4,74 4,76 4,78 4,80 4,82 4,84 4,86 4,88 4,90 4,92 4,94 4,96 4,98 5,00 5,02 5,04 5,98 6,00 6,02 6,04 6,98 7,00 7,02 7,04 7,98 8,00 8,02 8,04 8,98 9,00 9,02 9,04 9,06 9,08 9,10 9,12 9,14 9,16 9,18 9,20 9,22 9,24 9,26 9,28 9,30 9,32 9,34 9,36 9,38 9,40 9,42 9,44 9,46 9,48 9,50 9,52 9,54 9,56 9,58 9,60 9,62 9,64 9,66 9,68 9,70 9,72 9,74 9,76 9,78 9,80 9,82 9,84 9,86 9,88 9,90 9,92 9,94 9,96 9,98 10,00
Afstand bestaande situatie	5,00 4,94 4,88 4,82 4,76 4,70 4,64 4,58 4,52 4,46 4,40 4,34 4,28 4,22 4,16 4,10 4,04 3,98 3,92 3,86 3,80 3,74 3,68 3,62 3,56 3,50 3,44 3,38 3,32 3,26 3,20 3,14 3,08 3,02 2,96 2,90 2,84 2,78 2,72 2,66 2,60 2,54 2,48 2,42 2,36 2,30 2,24 2,18 2,12 2,06 2,00 1,94 1,88 1,82 1,76 1,70 1,64 1,58 1,52 1,46 1,40 1,34 1,28 1,22 1,16 1,10 1,04 0,98 0,92 0,86 0,80 0,74 0,68 0,62 0,56 0,50 0,44 0,38 0,32 0,26 0,20 0,14 0,08 0,02 -0,04 -0,10 -0,16 -0,22 -0,28 -0,34 -0,40 -0,46 -0,52 -0,58 -0,64 -0,70 -0,76 -0,82 -0,88 -0,94 -1,00 -1,06 -1,12 -1,18 -1,24 -1,30 -1,36 -1,42 -1,48 -1,54 -1,60 -1,66 -1,72 -1,78 -1,84 -1,90 -1,96 -2,02 -2,08 -2,14 -2,20 -2,26 -2,32 -2,38 -2,44 -2,50 -2,56 -2,62 -2,68 -2,74 -2,80 -2,86 -2,92 -2,98 -3,04 -3,10 -3,16 -3,22 -3,28 -3,34 -3,40 -3,46 -3,52 -3,58 -3,64 -3,70 -3,76 -3,82 -3,88 -3,94 -4,00 -4,06 -4,12 -4,18 -4,24 -4,30 -4,36 -4,42 -4,48 -4,54 -4,60 -4,66 -4,72 -4,78 -4,84 -4,90 -4,96 -5,02 -5,08 -5,14 -5,20 -5,26 -5,32 -5,38 -5,44 -5,50 -5,56 -5,62 -5,68 -5,74 -5,80 -5,86 -5,92 -5,98 -6,04 -6,10 -6,16 -6,22 -6,28 -6,34 -6,40 -6,46 -6,52 -6,58 -6,64 -6,70 -6,76 -6,82 -6,88 -6,94 -7,00 -7,06 -7,12 -7,18 -7,24 -7,30 -7,36 -7,42 -7,48 -7,54 -7,60 -7,66 -7,72 -7,78 -7,84 -7,90 -7,96 -8,02 -8,08 -8,14 -8,20 -8,26 -8,32 -8,38 -8,44 -8,50 -8,56 -8,62 -8,68 -8,74 -8,80 -8,86 -8,92 -8,98 -9,04 -9,10 -9,16 -9,22 -9,28 -9,34 -9,40 -9,46 -9,52 -9,58 -9,64 -9,70 -9,76 -9,82 -9,88 -9,94 -10,00

Werk : Planuitwerking Meanderende Maas, Ravenstein –Lith	
Onderdeel : Waterschap Aa en Maas	Schaal : 1:200
Titel : Dijkontwerp Technische profielen	
Datum : 7-10-2022	
 Meanderende Maas Ravenstein - Lith	 Boskalis  Royal HaskoningDHV Enhancing Society Together
Besteknr. SOK MeMa 21-07-2021	
Projectnummer P0032858	
Formaat A1	Tekening nummer 00112

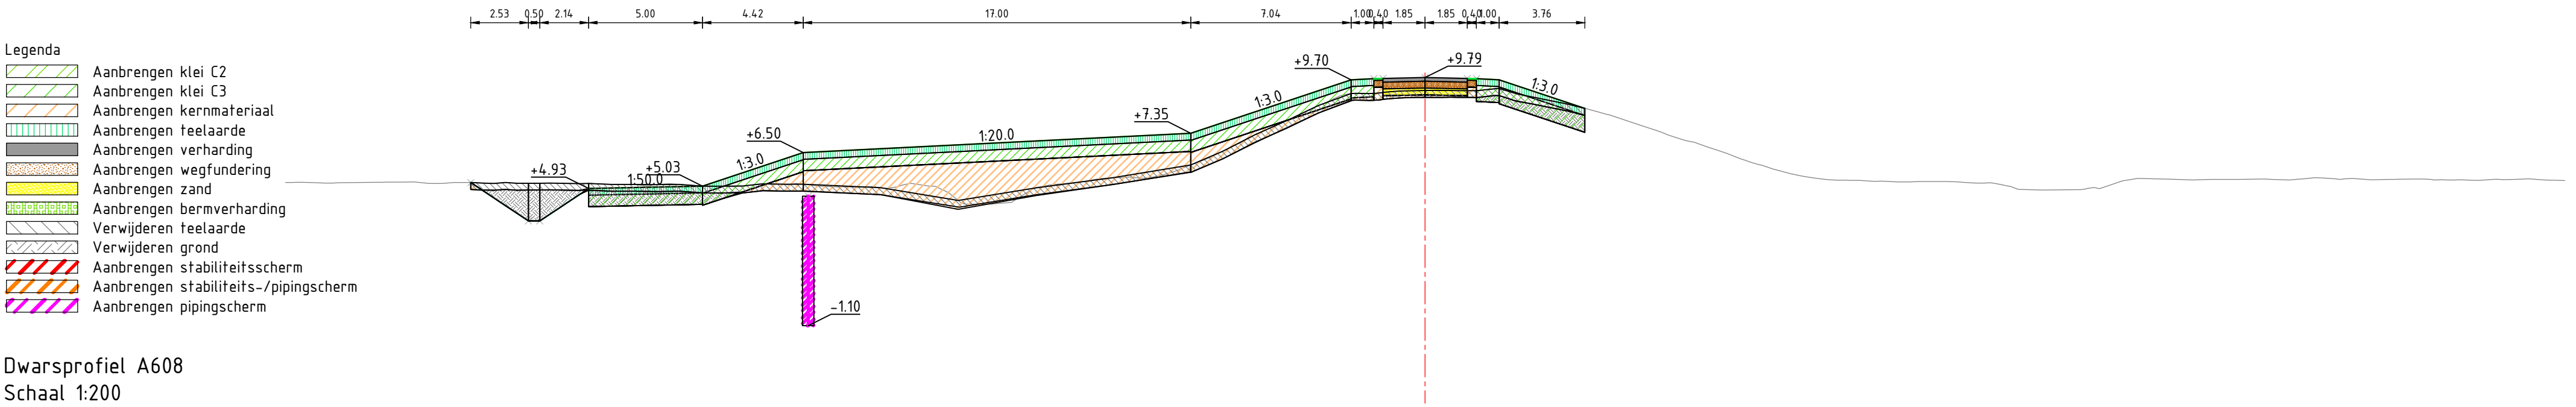

Dwarsprofiel A608
Schaal 1:200

Hoogte nieuwe situatie	
Afstand nieuwe situatie	
Hoogte bestaande situatie	5.18	5.18	Onderdeel : Waterschap Aa en Maas

Titel : Dijkontwerp Technische profielen

Schaal : 1:200

Datum : 7-10-2022

Meanderende Maas

Ravenstein - Lith

Boskalis

Royal HaskoningDHV

Enhancing Society Together

Besteknr.

SOK MeMa 21-07-2021

Projectnummer


P0032858

Formaat


A1

Tekening nummer


00112

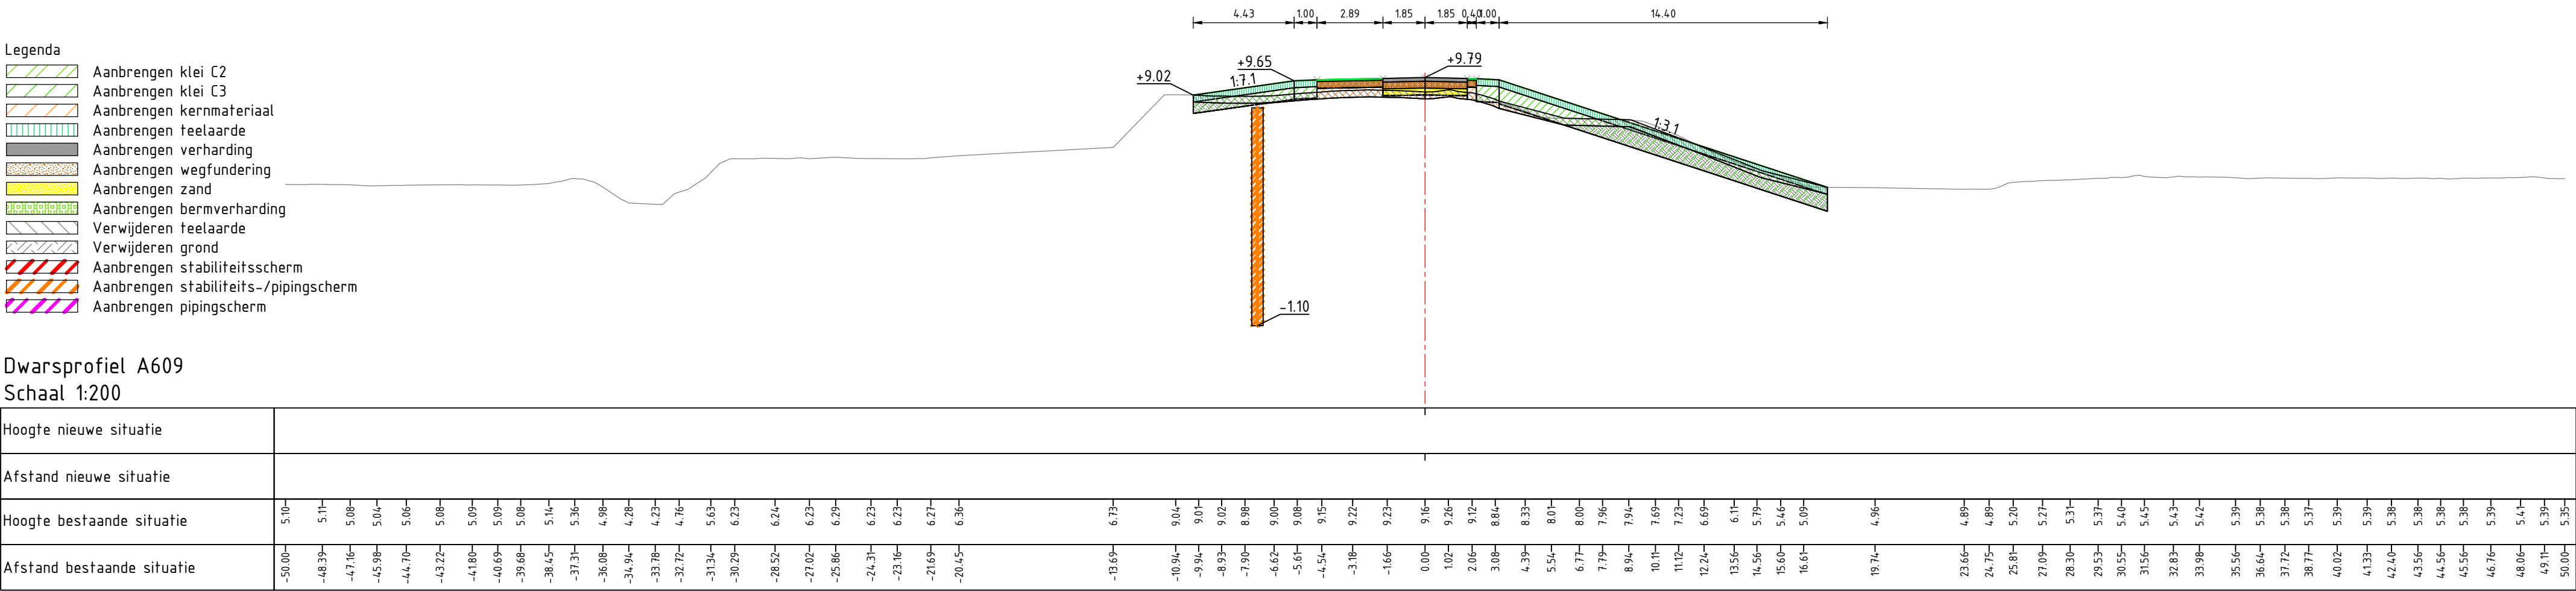


Werk : Planuitwerking Meanderende Maas, Ravenstein -Lith	
Onderdeel : Waterschap Aa en Maas	Schaal : 1:200
Titel : Dijkontwerp Technische profielen	
Datum : 7-10-2022	
Meanderende Maas  Ravenstein - Lith  	Besteknr.
	SOK MeMa 21-07-2021
	Projectnummer
	P0032858
Formaat	Tekening nummer
A1	00112

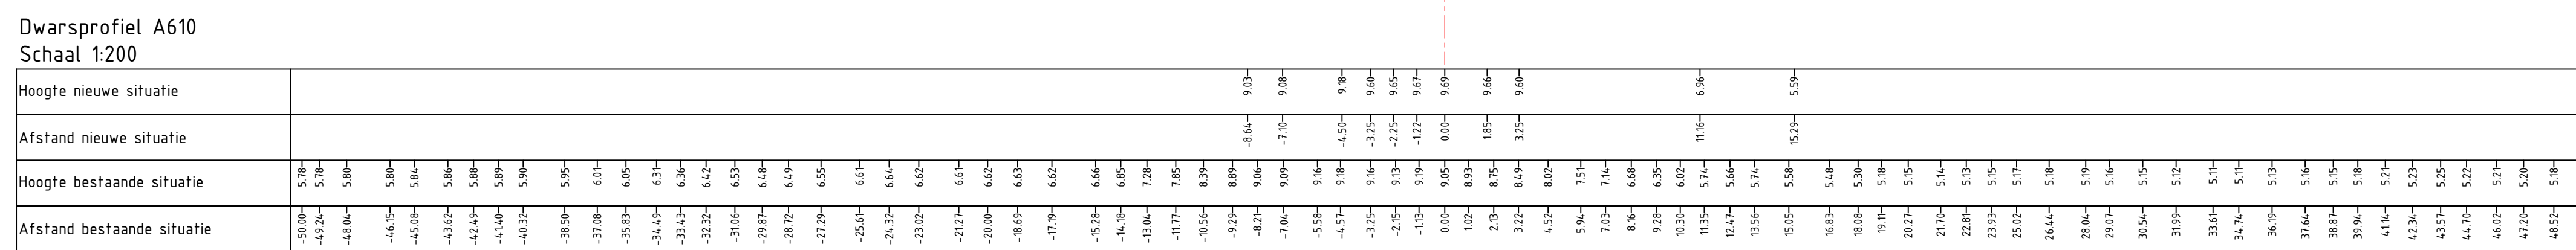[illegible]


Werk : Planuitwerking Meanderende Maas, Ravenstein –Lith	
Onderdeel : Waterschap Aa en Maas	Schaal : 1:200
Titel : Dijkontwerp Technische profielen	
Datum : 7-10-2022	
 Meanderende Maas Ravenstein - Lith	 Boskalis  Royal HaskoningDHV <i>Enhancing Society Together</i>
Besteknr.	
SOK MeMa 21-07-2021	
Projectnummer	
P0032858	
Formaat	Tekening nummer
A1	00112

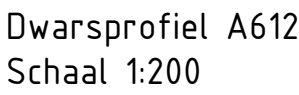[illegible]

Werk : Planuitwerking Meanderende Maas, Ravenstein –Lith	
Onderdeel : Waterschap Aa en Maas	Schaal : 1:200
Titel : Dijkontwerp Technische profielen	
Datum : 7-10-2022	
 Meanderende Maas Ravenstein - Lith	 Boskalis
 Royal HaskoningDHV Enhancing Society Together	Besteknr. SOK MeMa 21-07-2021 Projectnummer P0032858 Formaat A1
	Tekening nummer 00112

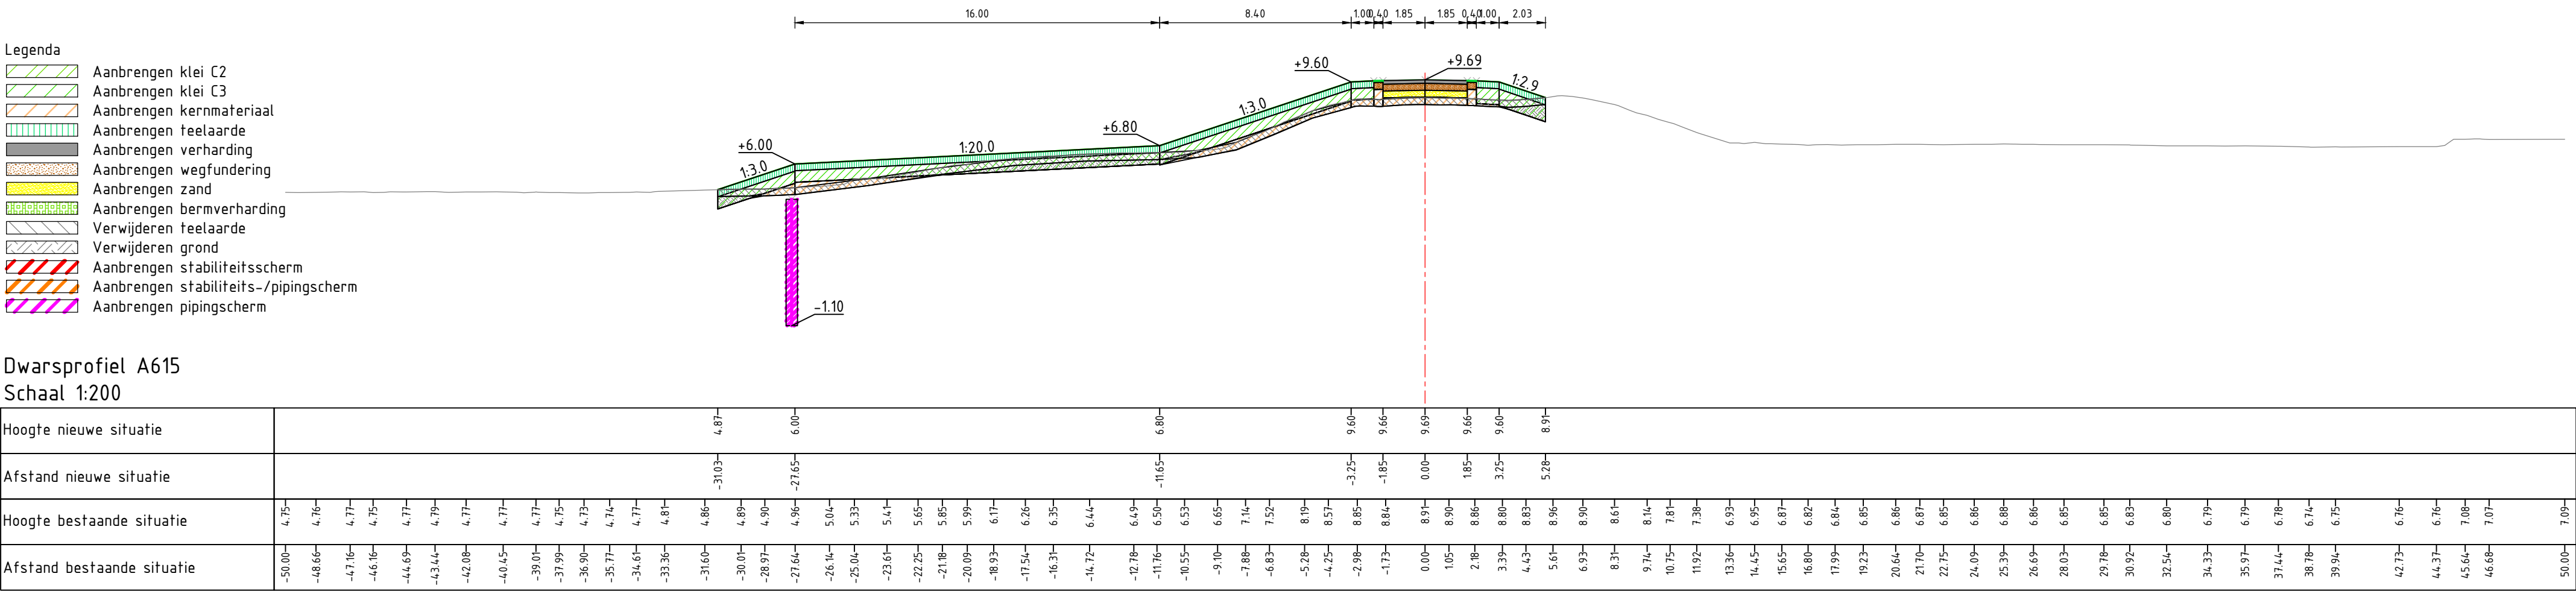

Werk : Planuitwerking Meanderende Maas, Ravenstein -Lith		
Onderdeel : Waterschap Aa en Maas	Schaal : 1:200	
Titel : Dijkontwerp Technische profielen Datum : 7-10-2022		
Meanderende Maas  Ravenstein - Lith  Royal HaskoningDHV Enhancing Society Together		Besteknr. SOK MeMa 21-07-2021
Projectnummer P0032858		
Formaat A1	Tekening nummer 00112	

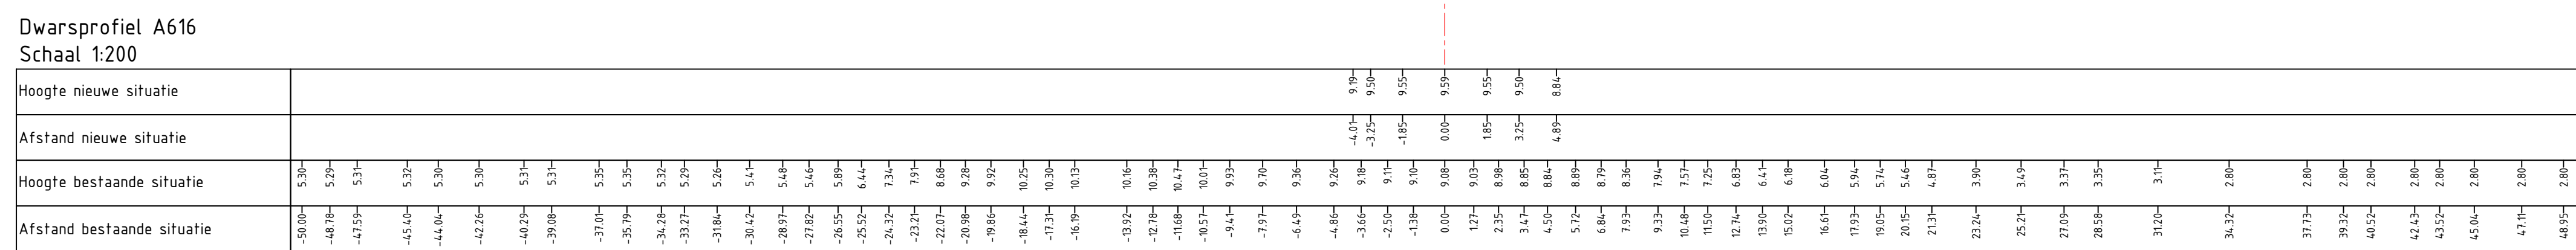


Werk :	Planuitwerking Meanderende Maas, Ravenstein –Lith		
Onderdeel :	Waterschap Aa en Maas	Schaal : 1:200	
Titel :	Dijkontwerp Technische profielen	Datum : 7-10-2022	
  		Besteknr. SOK MeMa 21-07-2021 Projectnummer P0032858 Formaat A1	
Ravenstein - Lith		Tekening nummer 00112	




Werk : Planuitwerking Meanderende Maas, Ravenstein -Lith	
Onderdeel : Waterschap Aa en Maas	Schaal : 1:200
Titel : Dijkontwerp Technische profielen	
Datum : 7-10-2022	
 Meanderende Maas Ravenstein - Lith	 Boskalis  Royal HaskoningDHV Enhancing Society Together
Besteknr.	SOK MeMa 21-07-2021
Projectnummer	P0032858
Formaat A1	Tekening nummer 00112

- Legenda
- Aanbrengen klei C2
 - Aanbrengen klei C3
 - Aanbrengen kernmateriaal
 - Aanbrengen teelaarde
 - Aanbrengen verharding
 - Aanbrengen wegfundering
 - Aanbrengen zand
 - Aanbrengen bermverharding
 - Verwijderen teelaarde
 - Verwijderen grond
 - Aanbrengen stabiliteitsscherm
 - Aanbrengen stabiliteits-/pipingscherm
 - Aanbrengen pipingscherm

Dwarsprofiel A618
Schaal 1:200

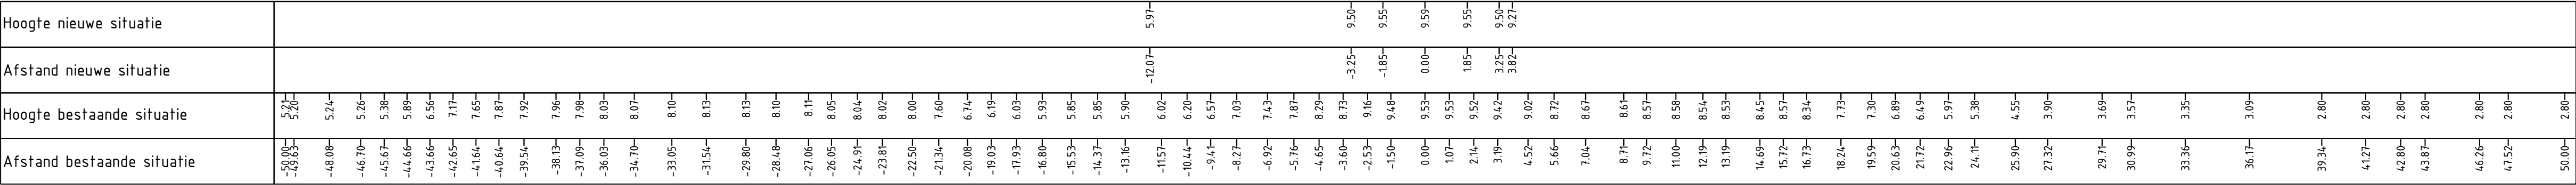

Werk : Planuitwerking Meanderende Maas, Ravenstein -Lith		
Onderdeel : Waterschap Aa en Maas	Schaal : 1:200	
Titel : Dijkontwerp Technische profielen		
Datum : 7-10-2022		
Meanderende Maas Ravenstein - Lith	Boskalis	Besteknr. SOK MeMa 21-07-2021
	Royal HaskoningDHV Enhancing Society Together	Projectnummer P0032858
	Formaat A1	Tekening nummer 00112

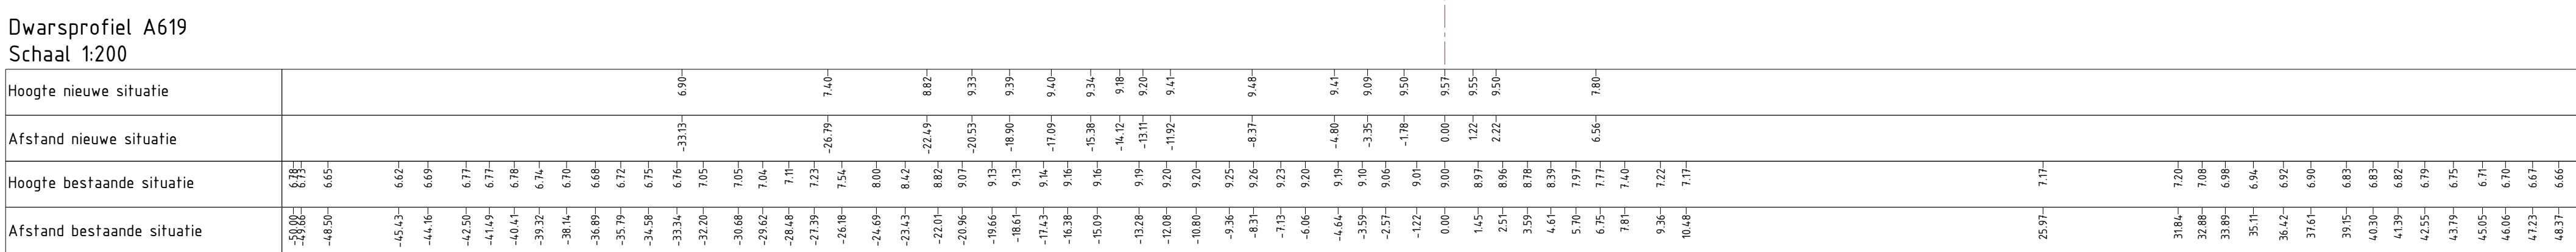

Werk : Planuitwerking Meanderende Maas, Ravenstein -Lith	
Onderdeel : Waterschap Aa en Maas	Schaal : 1:200
Titel : Dijkontwerp Technische profielen	
Datum : 7-10-2022	
 Meanderende Maas Ravenstein - Lith	 Boskalis  Royal HaskoningDHV Enhancing Society Together
Besteknr.	SOK MeMa 21-07-2021
Projectnummer	P0032858
Formaat A1	Tekening nummer 00112