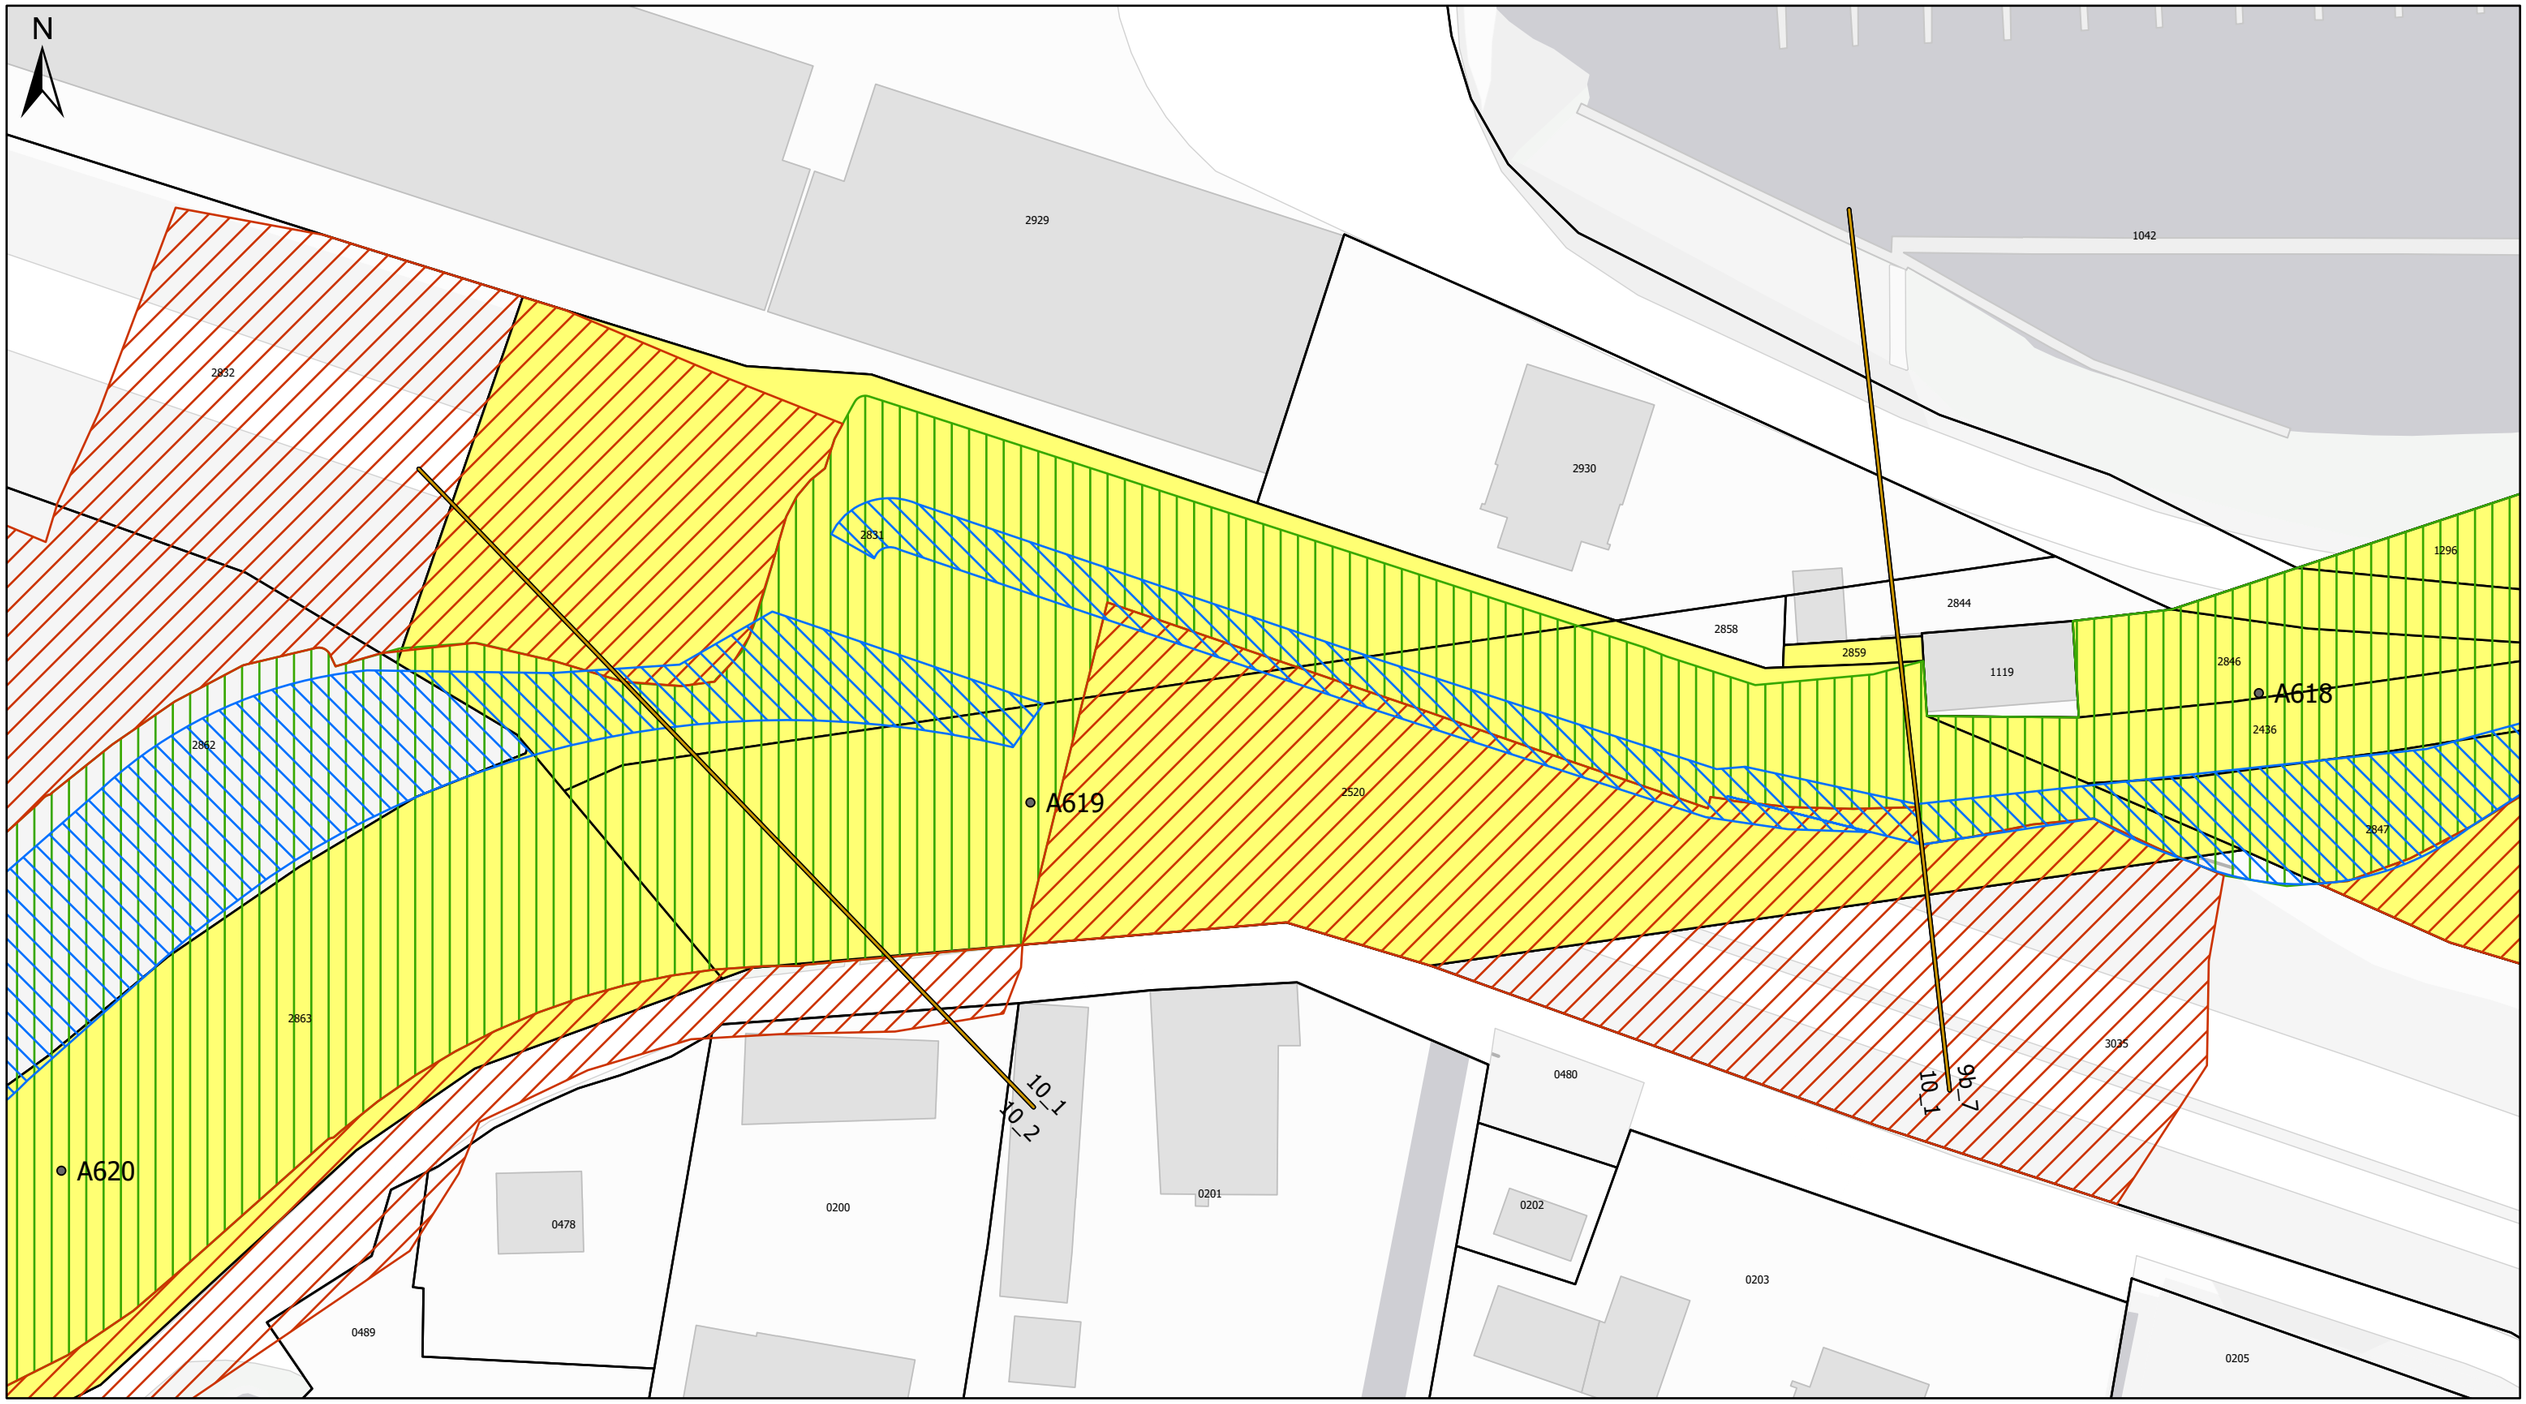

Legenda

- Dijkpaal
- Grens dijkvakken
- Zakelijk Recht - Constructiezone
- Zakelijk Recht - Kleiinkassing
- Tijdelijk gebruik
- Aankoop
- Percelen waterschap

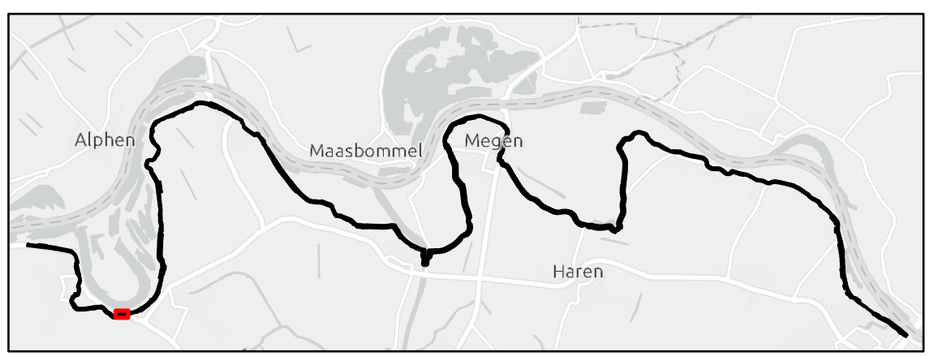

Werk :	Planuitwerking Meanderende Maas, Ravenstein -Lith
Onderdeel :	Waterschap Aa en Maas — Schaal : 1:500
Titel :	Grondverwerving (deel dijk) - dijkvak 10_1 — Datum : 9-11-2022
Meanderende Maas Ravenstein - Lith	Boskalis — Royal HaskoningDHV Enhancing Society Together
Besteknr.	SOK MeMa 21-07-2021
Projectnummer	P0032858
Formaat	A3
Tekening nummer	66 van 73

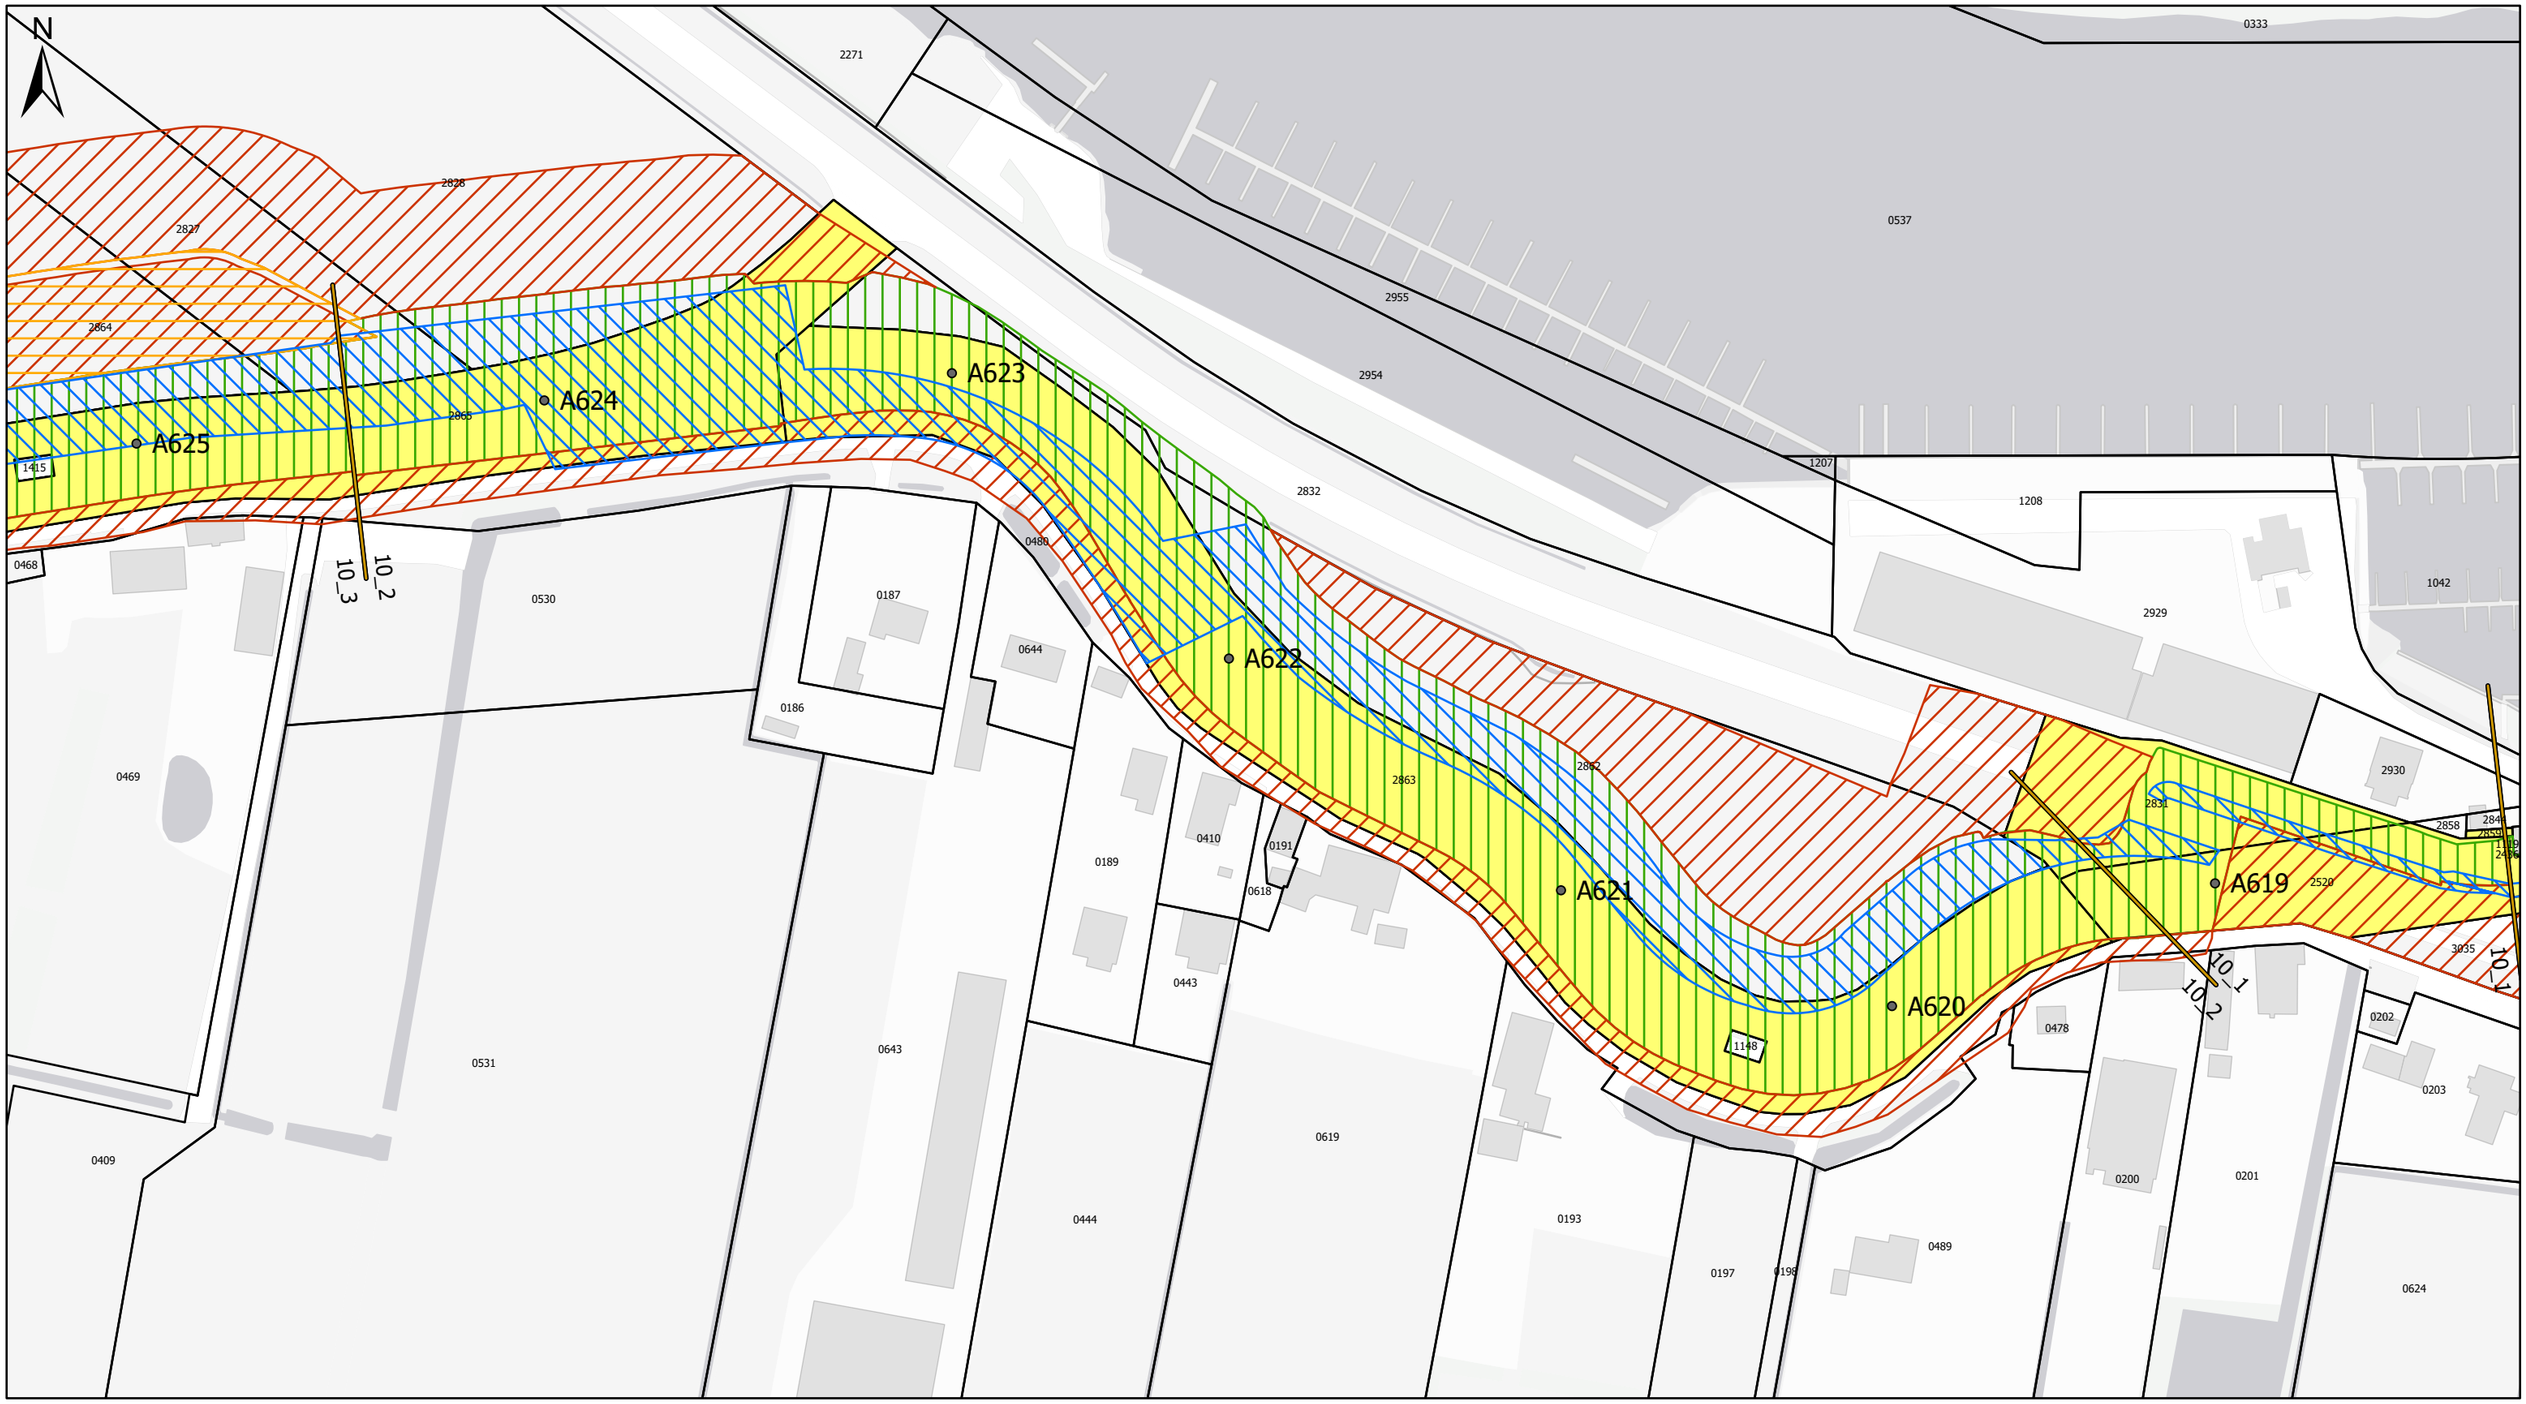

Legenda

- Dijkpaal
- Grens dijkvakken
- Zakelijk Recht - Constructiezone
- Zakelijk Recht - Kleiinkassing
- Tijdelijk gebruik
- Aankoop
- Percelen waterschap

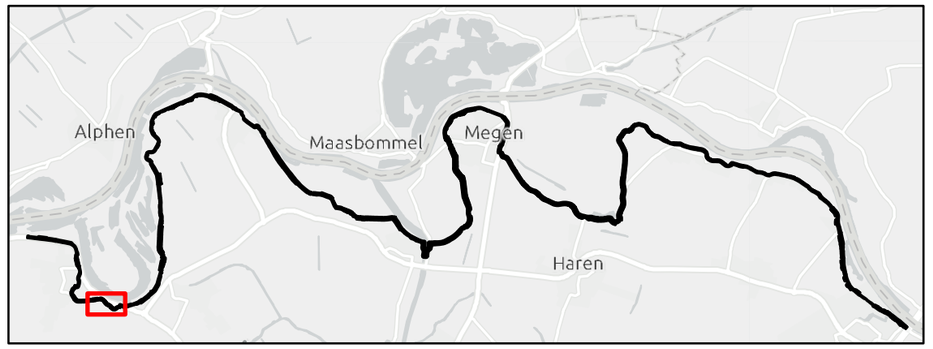

Werk :	Planuitwerking Meanderende Maas, Ravenstein -Lith
Onderdeel :	Waterschap Aa en Maas — Schaal : 1:1.500
Titel :	Grondverwerving (deel dijk) - dijkvak 10_2 — Datum : 9-11-2022
Meanderende Maas Ravenstein - Lith	Boskalis / Royal HaskoningDHV Enhancing Society Together
Besteknr.	SOK MeMa 21-07-2021
Projectnummer	P0032858
Formaat	A3
Tekening nummer	67 van 73

N

A630 A629 A628 A627 A626 A625 A624

10_4 10_3 10_2 10_3

Legenda

- Dijkpaal
- Grens dijkvakken
- Zakelijk Recht - Constructiezone
- Zakelijk Recht - Kleiinkassing
- Tijdelijk gebruik
- Aankoop
- Percelen waterschap

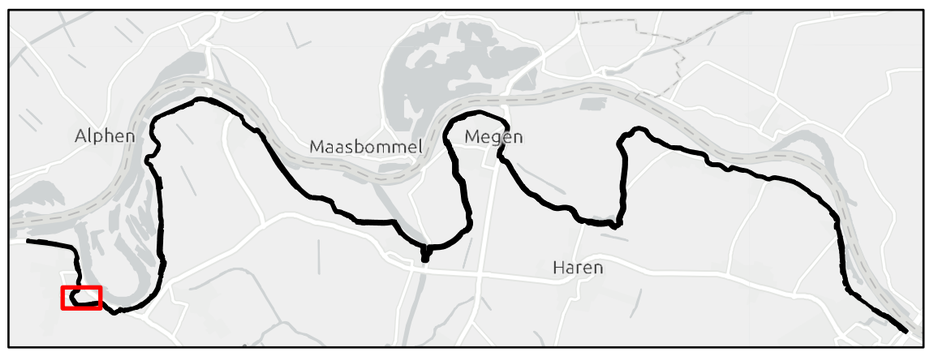

Werk :	Planuitwerking Meanderende Maas, Ravenstein -Lith
Onderdeel :	Waterschap Aa en Maas — Schaal : 1:1.500
Titel :	Grondverwerving (deel dijk) - dijkvak 10_3 — Datum : 9-11-2022
Besteknr.	SOK MeMa 21-07-2021
Projectnummer	P0032858
Formaat	A3
Tekening nummer	68 van 73

Meanderende Maas
Ravenstein - Lith

Boskalis

Royal HaskoningDHV
Enhancing Society Together

N

A633
A632
A631
A630
10_5
10_4
10_3

Legenda

- Dijkpaal
- Grens dijkvakken
- Zakelijk Recht - Constructiezone
- Zakelijk Recht - Kleiinkassing
- Tijdelijk gebruik
- Aankoop
- Percelen waterschap

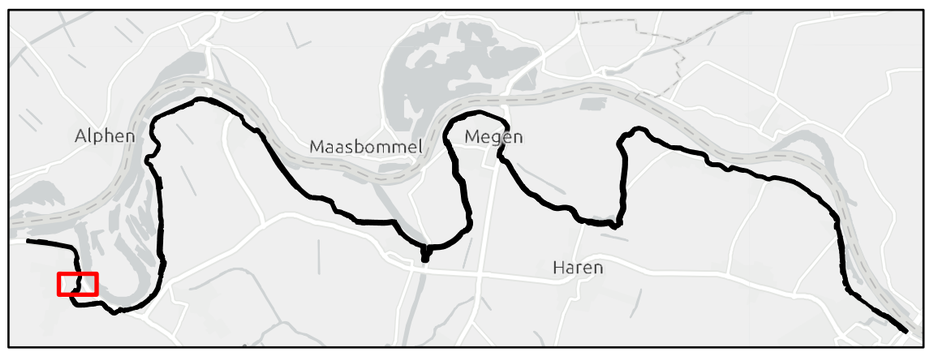

Werk :	Planuitwerking Meanderende Maas, Ravenstein -Lith
Onderdeel :	Waterschap Aa en Maas
Schaal :	1:1.500
Titel :	Grondverwerving (deel dijk) - dijkvak 10_4
Datum :	9-11-2022
Besteknr.	SOK MeMa 21-07-2021
Projectnummer	P0032858
Formaat	A3
Tekening nummer	69 van 73

Meanderende Maas
Ravenstein - Lith
Boskalis
Royal HaskoningDHV
Enhancing Society Together

Legenda

- Dijkpaal
- Grens dijkvakken
- Zakelijk Recht - Constructiezone
- Zakelijk Recht - Kleiinkassing
- Tijdelijk gebruik
- Aankoop
- Percelen waterschap

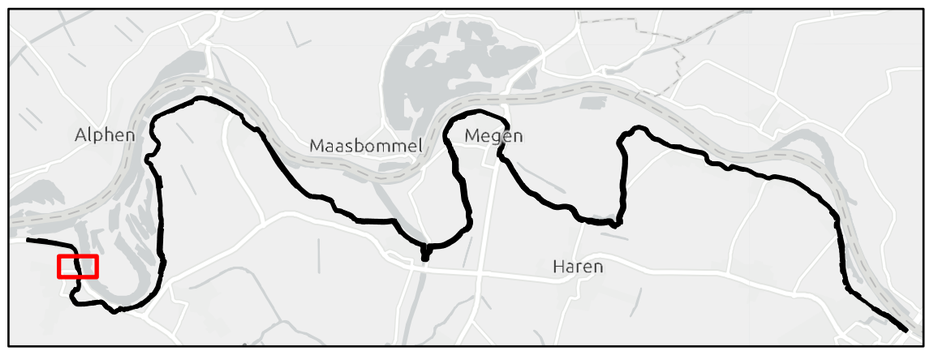

Werk :	Planuitwerking Meanderende Maas, Ravenstein -Lith
Onderdeel :	Waterschap Aa en Maas — Schaal : 1:1.500
Titel :	Grondverwerving (deel dijk) - dijkvak 10_5 — Datum : 9-11-2022
Meanderende Maas Ravenstein - Lith	Boskalis / Royal HaskoningDHV Enhancing Society Together
Besteknr.	SOK MeMa 21-07-2021
Projectnummer	P0032858
Formaat	A3
Tekening nummer	70 van 73