




Legenda

- Dijkpaal
- Grens dijkvakken
- Zakelijk Recht - Constructiezone
- Zakelijk Recht - Kleinkassing
- Tijdelijk gebruik
- Aankoop
- Percelen waterschap

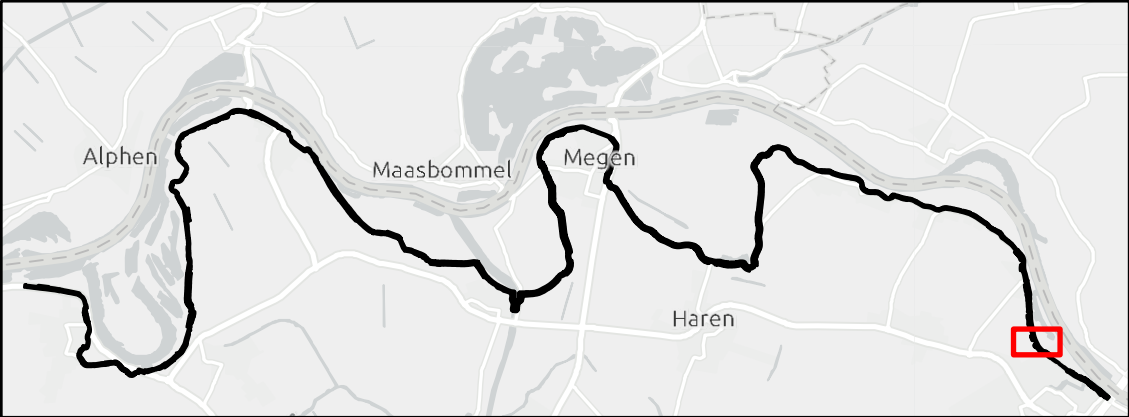

Werk : Planuitwerking Meanderende Maas, Ravenstein -Lith	
Onderdeel : Waterschap Aa en Maas	Schaal : 1:1.500
Titel : Grondverwerving (deel dijk) - dijkvak 2a_1 (a) Datum : 9-11-2022	
 Ravenstein - Lith	Besteknr. SOK MeMa 21-07-2021
	Projectnummer P0032858
	Formaat A3





Legenda

Dijkpaal

Grens dijkvakken


Zakelijk Recht - Constructiezone

Zakelijk Recht - Kleiinkassing

Tijdelijk gebruik

Aankoop

Percelen waterschap

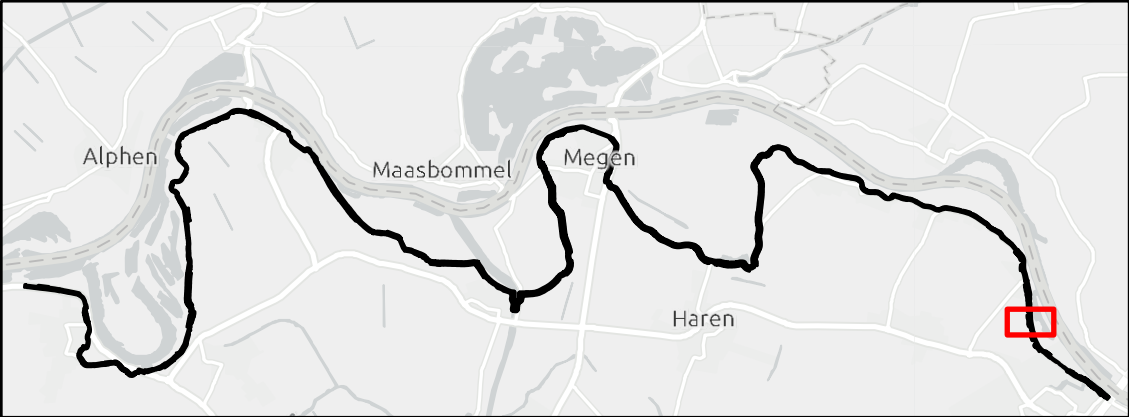

Werk : Planuitwerking Meanderende Maas, Ravenstein -Lith

Onderdeel : Waterschap Aa en Maas

Titel : Grondverwerving (deel dijk) - dijkvak 2a_1 (b)

Schaal : 1:1.500

Datum : 9-11-2022

Meanderende Maas

Ravenstein - Lith

Royal HaskoningDHV
Enhancing Society Together

Besteknr.
SOK MeMa 21-07-2021

Projectnummer
P0032858


Formaat
A3

Tekening nummer
6 van 73




Legenda

- Dijkpaal
- Grens dijkvakken
- Zakelijk Recht - Constructiezone
- Zakelijk Recht - Kleiinkassing
- Tijdelijk gebruik
- Aankoop
- Percelen waterschap

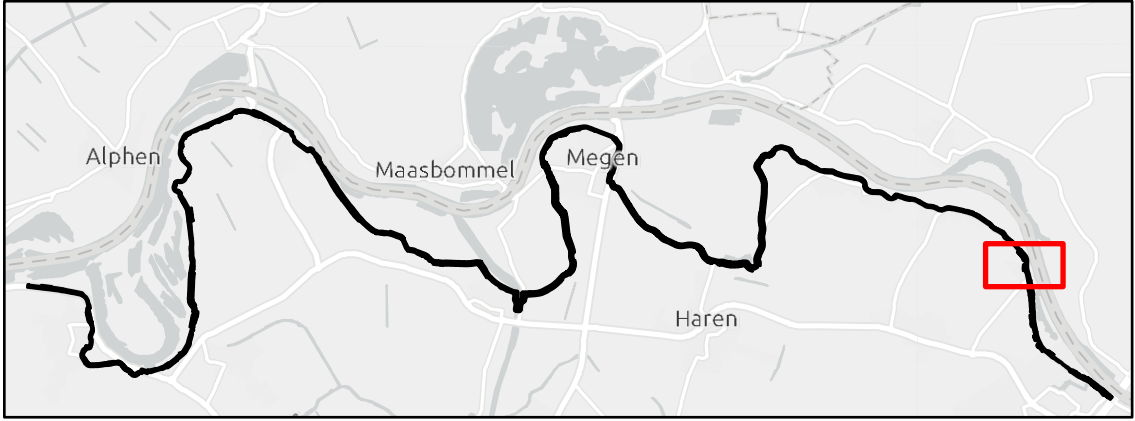

Werk : Planuitwerking Meanderende Maas, Ravenstein -Lith		
Onderdeel : Waterschap Aa en Maas	Schaal : 1:2.500	
Titel : Grondverwerving (deel dijk) - dijkvak 2a_2 (b) Datum : 9-11-2022		
 Ravenstein - Lith		Besteknr. SOK MeMa 21-07-2021
	 Enhancing Society Together	Projectnummer P0032858
		Formaat A3

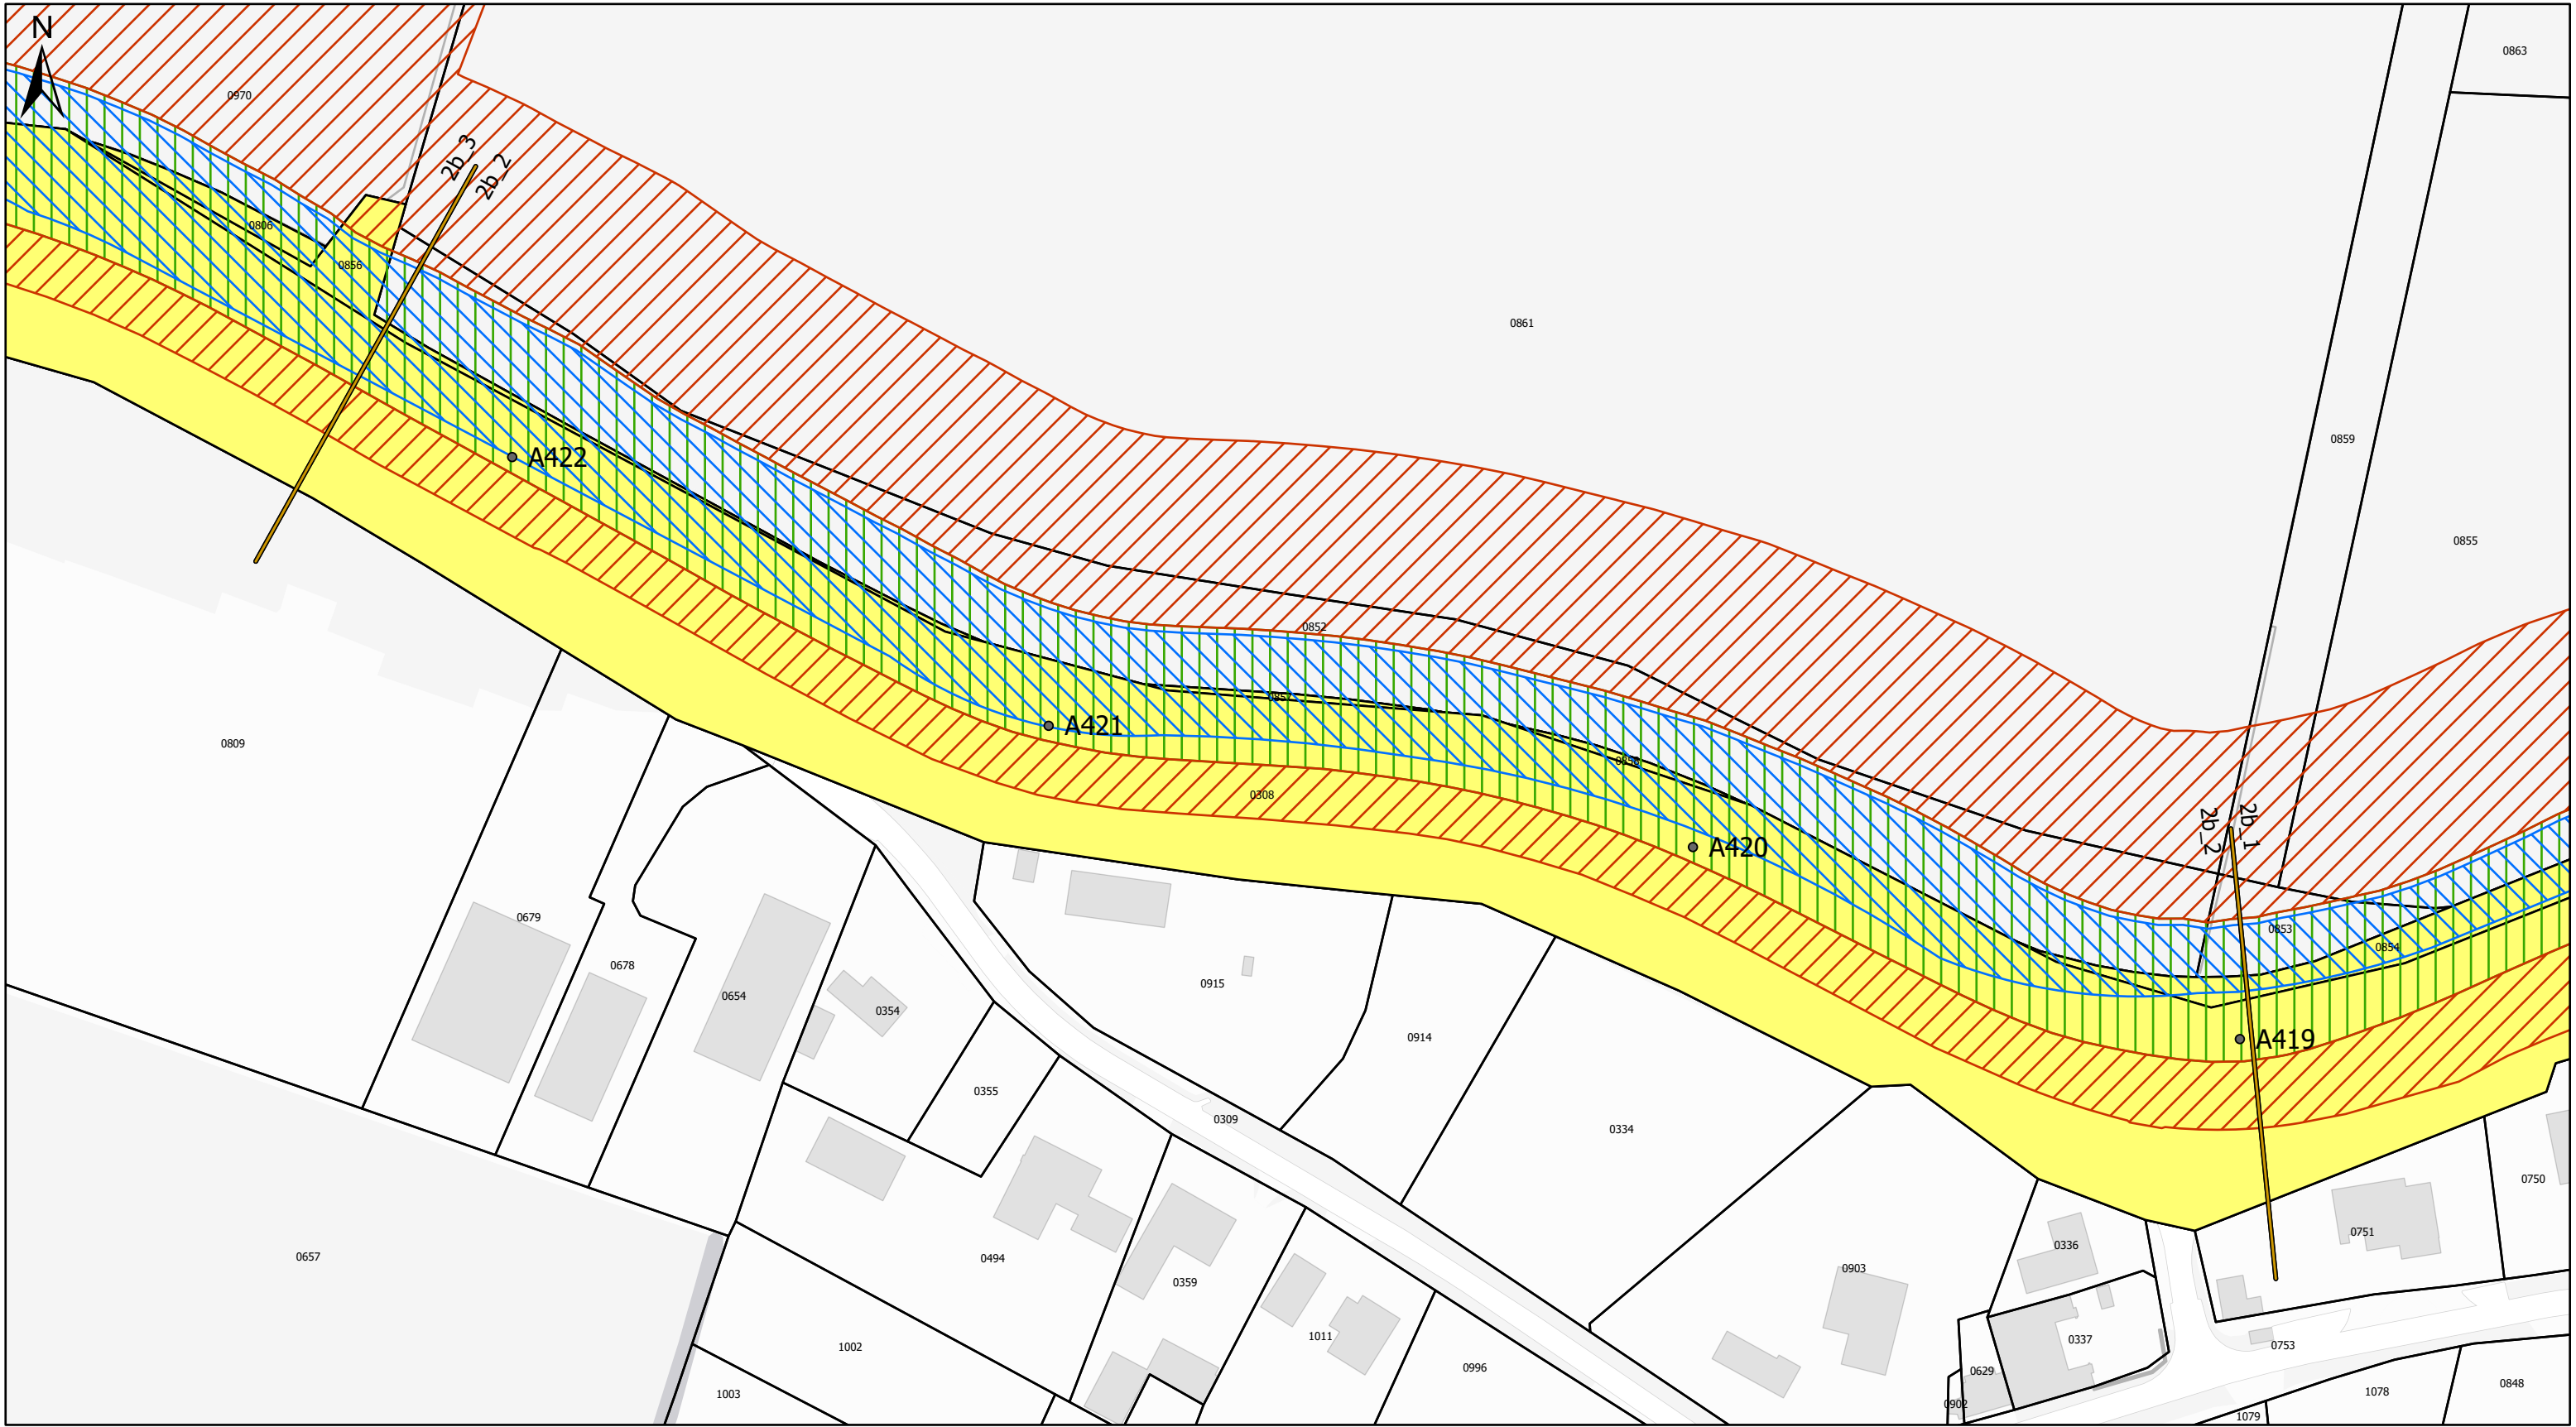


Legenda

- Dijkpaal
- Grens dijkvakken
- Zakelijk Recht - Constructiezone
- Zakelijk Recht - Kleiinkassing
- Tijdelijk gebruik
- Aankoop
- Percelen waterschap



Werk : Planuitwerking Meanderende Maas, Ravenstein -Lith	
Onderdeel : Waterschap Aa en Maas	Schaal : 1:1.000
Titel : Grondverwerving (deel dijk) - dijkvak 2b_2	
Datum : 9-11-2022	
 Ravenstein - Lith	Besteknr. SOK MeMa 21-07-2021
	Projectnummer P0032858
	Formaat A3
  Enhancing Society Together	Tekening nummer 11 van 73

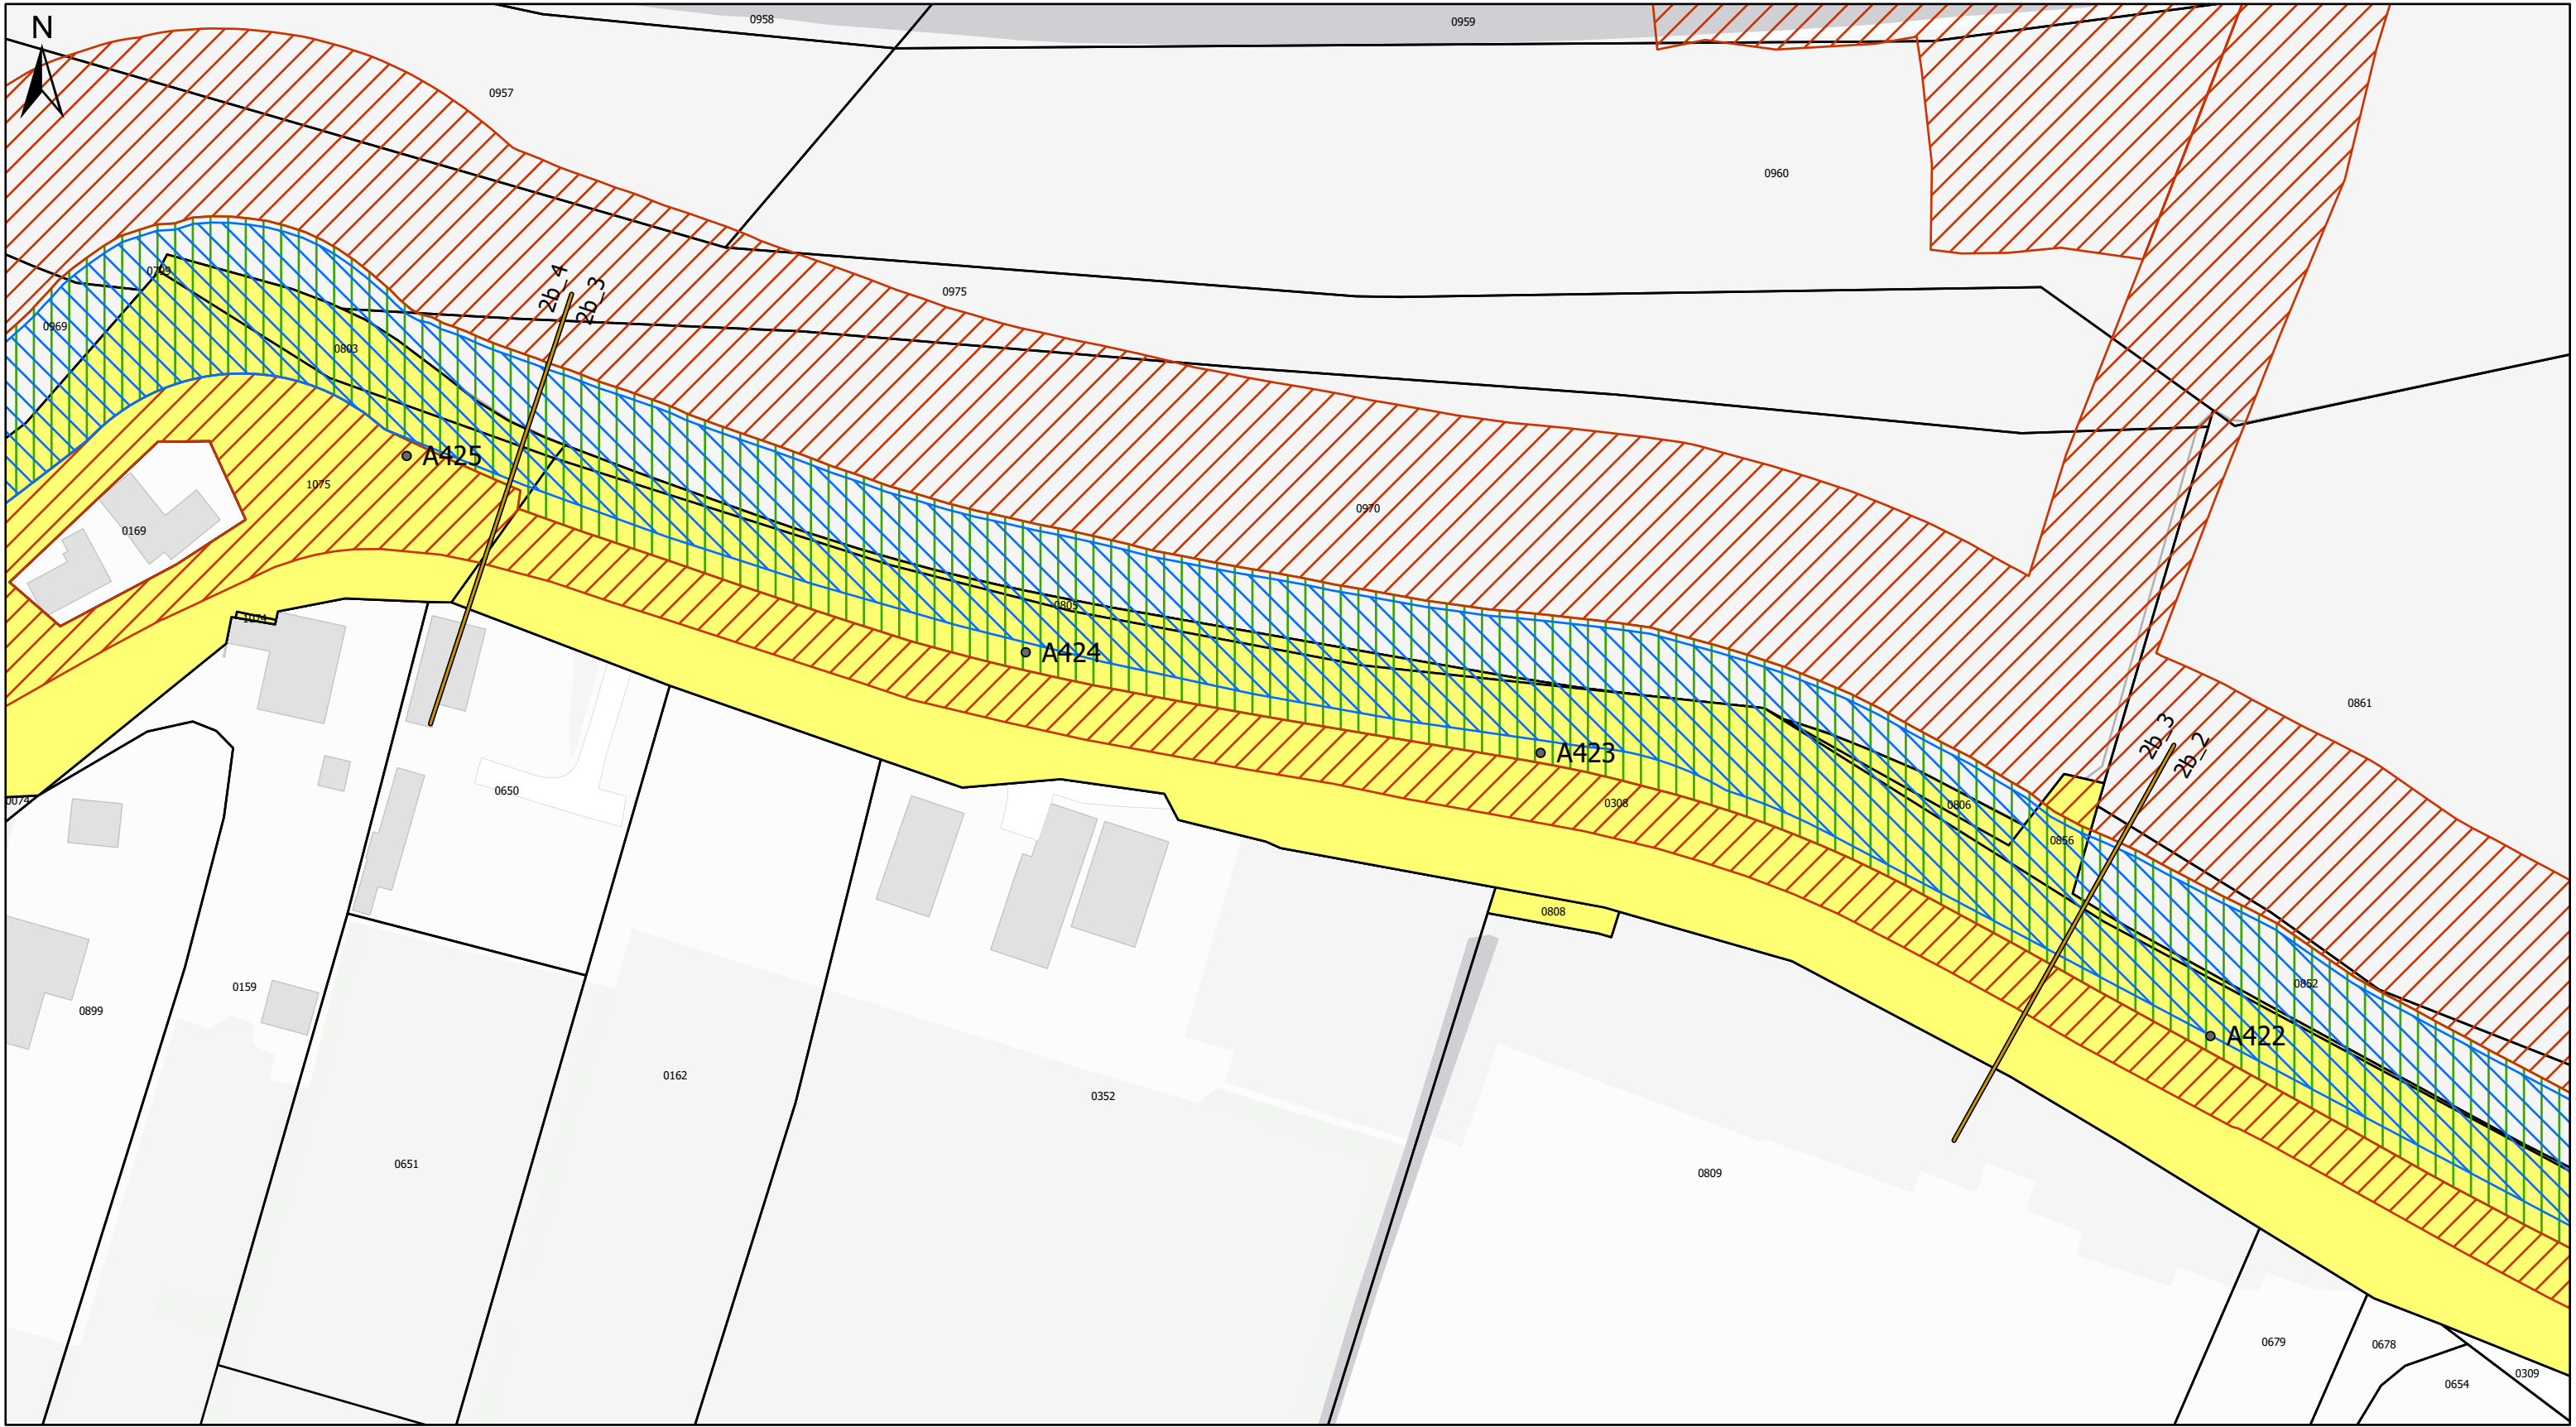


Legenda

- Dijkpaal
- Grens dijkvakken
- Zakelijk Recht - Constructiezone
- Zakelijk Recht - Kleiinkassing
- Tijdelijk gebruik
- Aankoop
- Percelen waterschap



Werk : Planuitwerking Meanderende Maas, Ravenstein -Lith	
Onderdeel : Waterschap Aa en Maas	Schaal : 1:1.000
Titel : Grondverwerving (deel dijk) - dijkvak 2b_3	
Datum : 9-11-2022	
 Ravenstein - Lith	
	
	Besteknr. SOK MeMa 21-07-2021 Projectnummer P0032858
Formaat A3	Tekening nummer 12 van 73

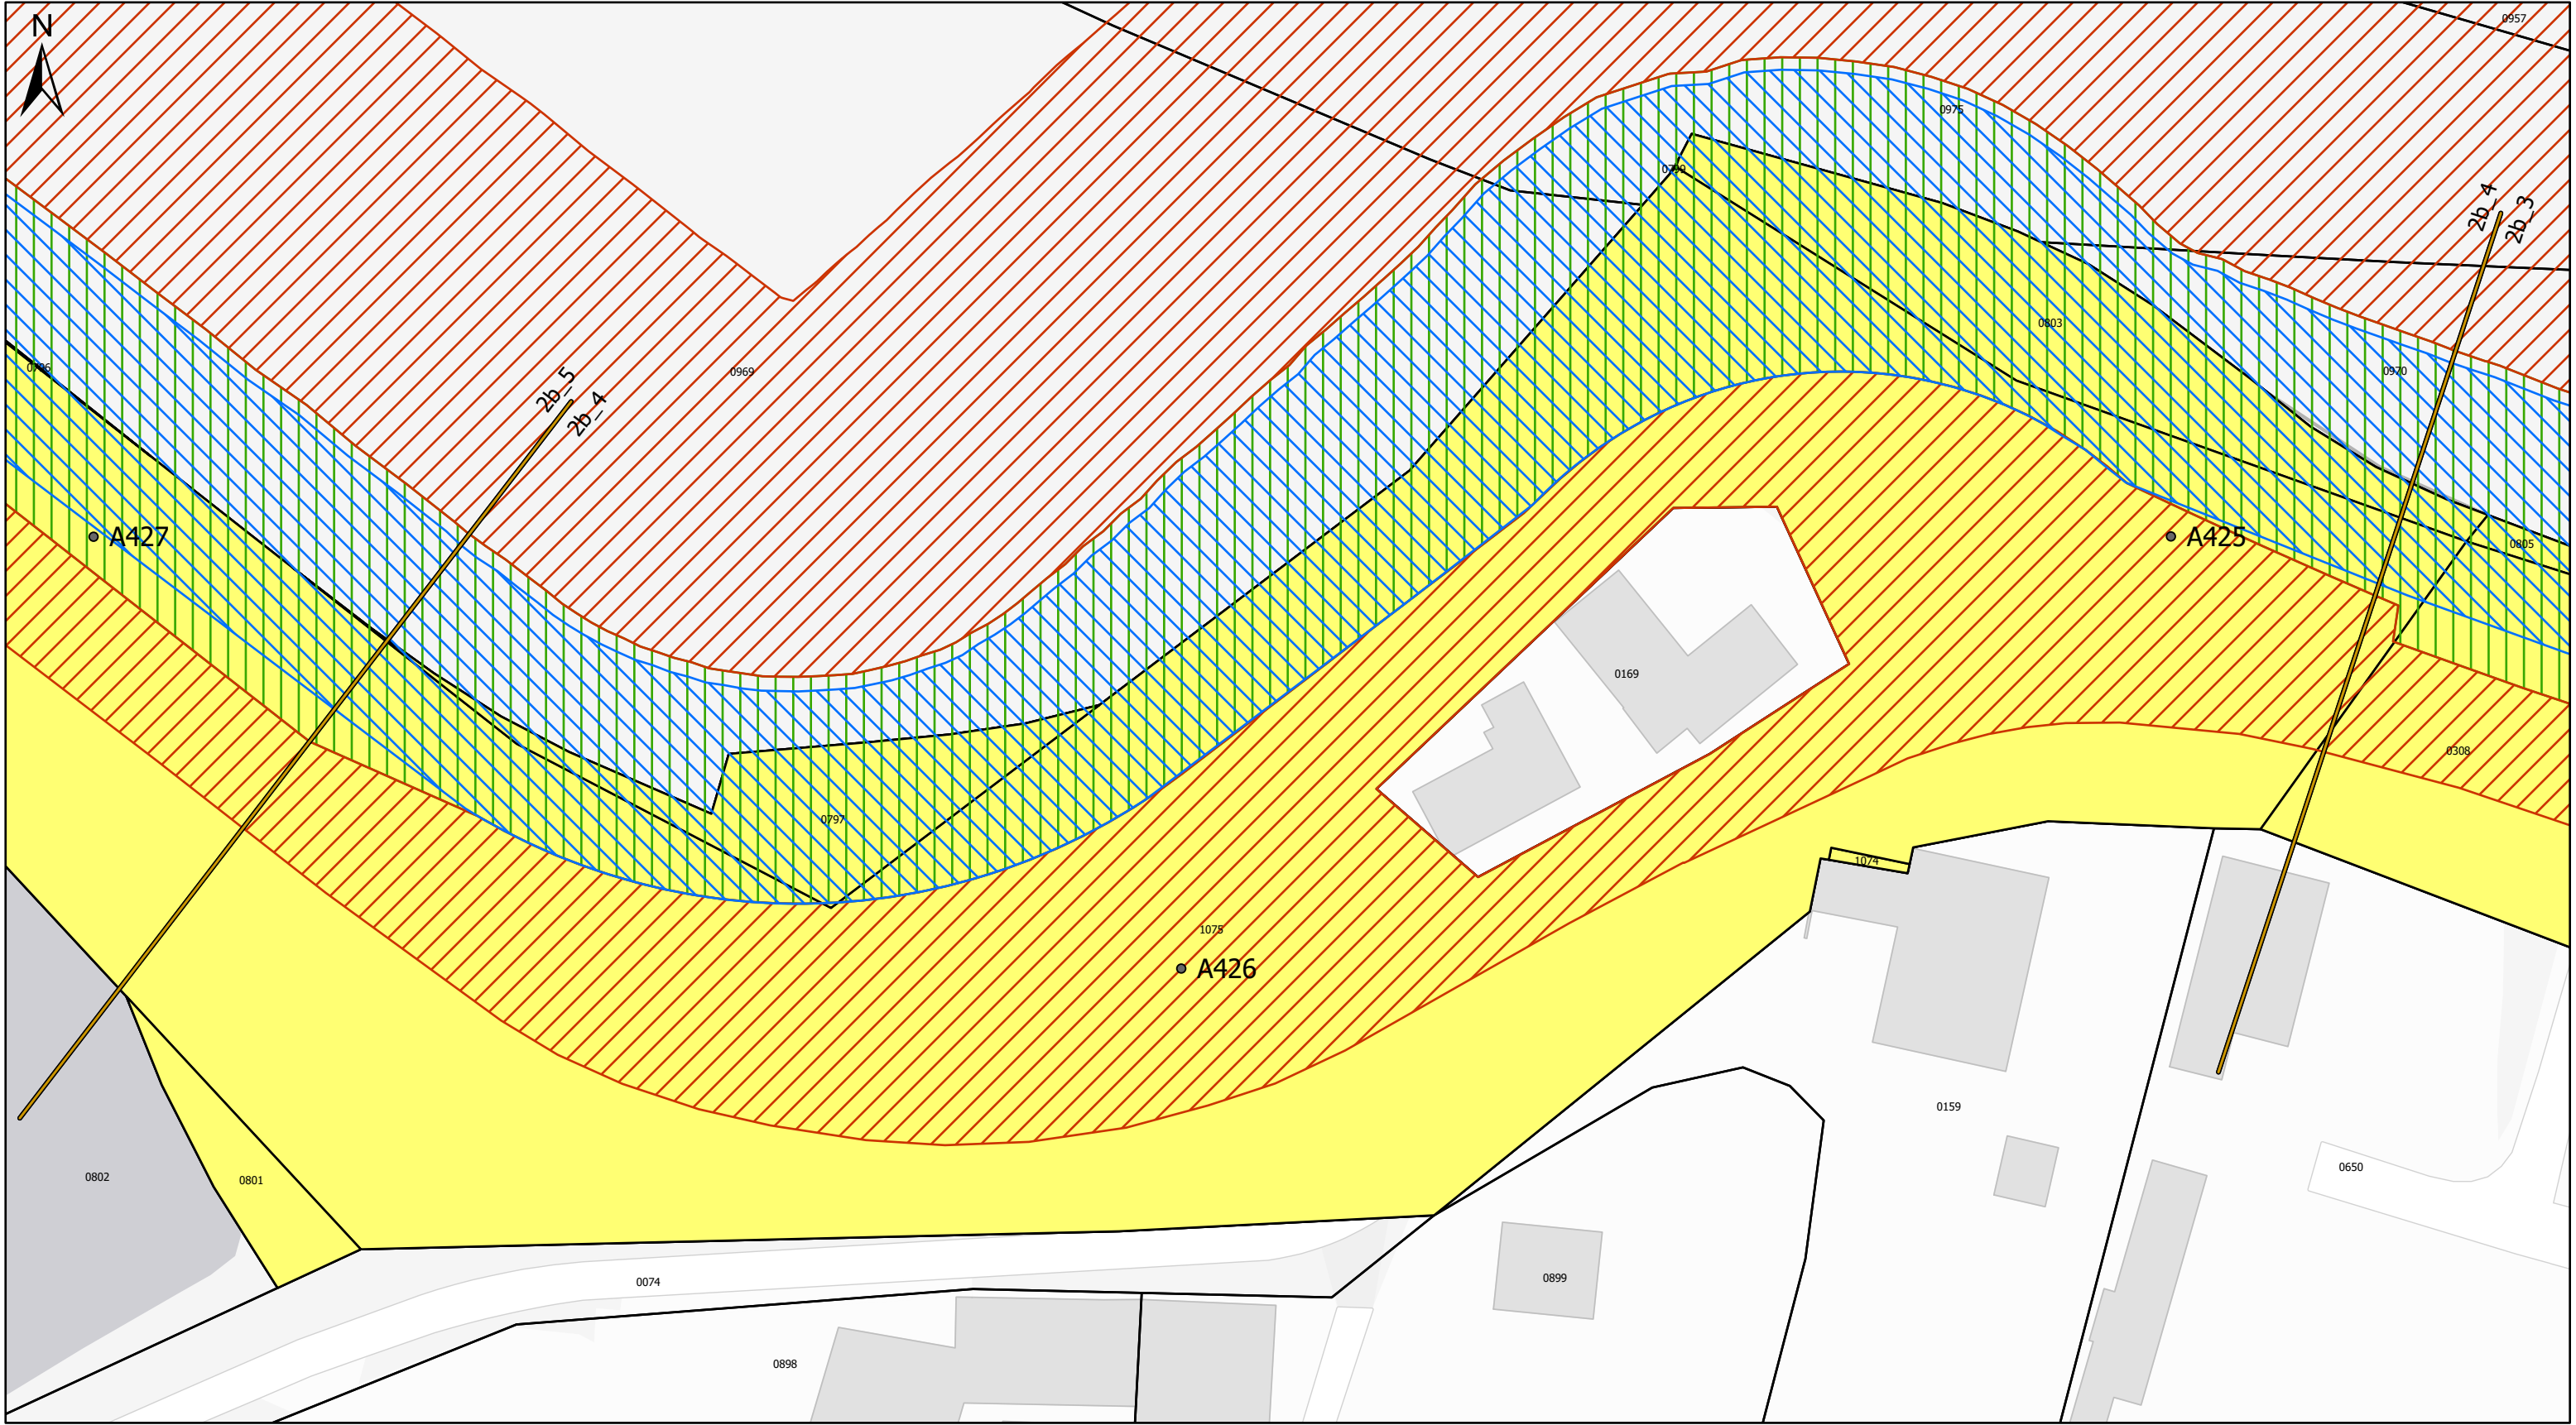


Legenda

- Dijkpaal
- Grens dijkvakken
- Zakelijk Recht - Constructiezone
- Zakelijk Recht - Kleiinkassing
- Tijdelijk gebruik
- Aankoop
- Percelen waterschap




Werk : Planuitwerking Meanderende Maas, Ravenstein -Lith	
Onderdeel : Waterschap Aa en Maas	Schaal : 1:500
Titel : Grondverwerving (deel dijk) - dijkvak 2b_4	
Datum : 9-11-2022	
 Ravenstein - Lith	Besteknr. SOK MeMa 21-07-2021
	Projectnummer P0032858
	Formaat A3
Tekening nummer 13 van 73	



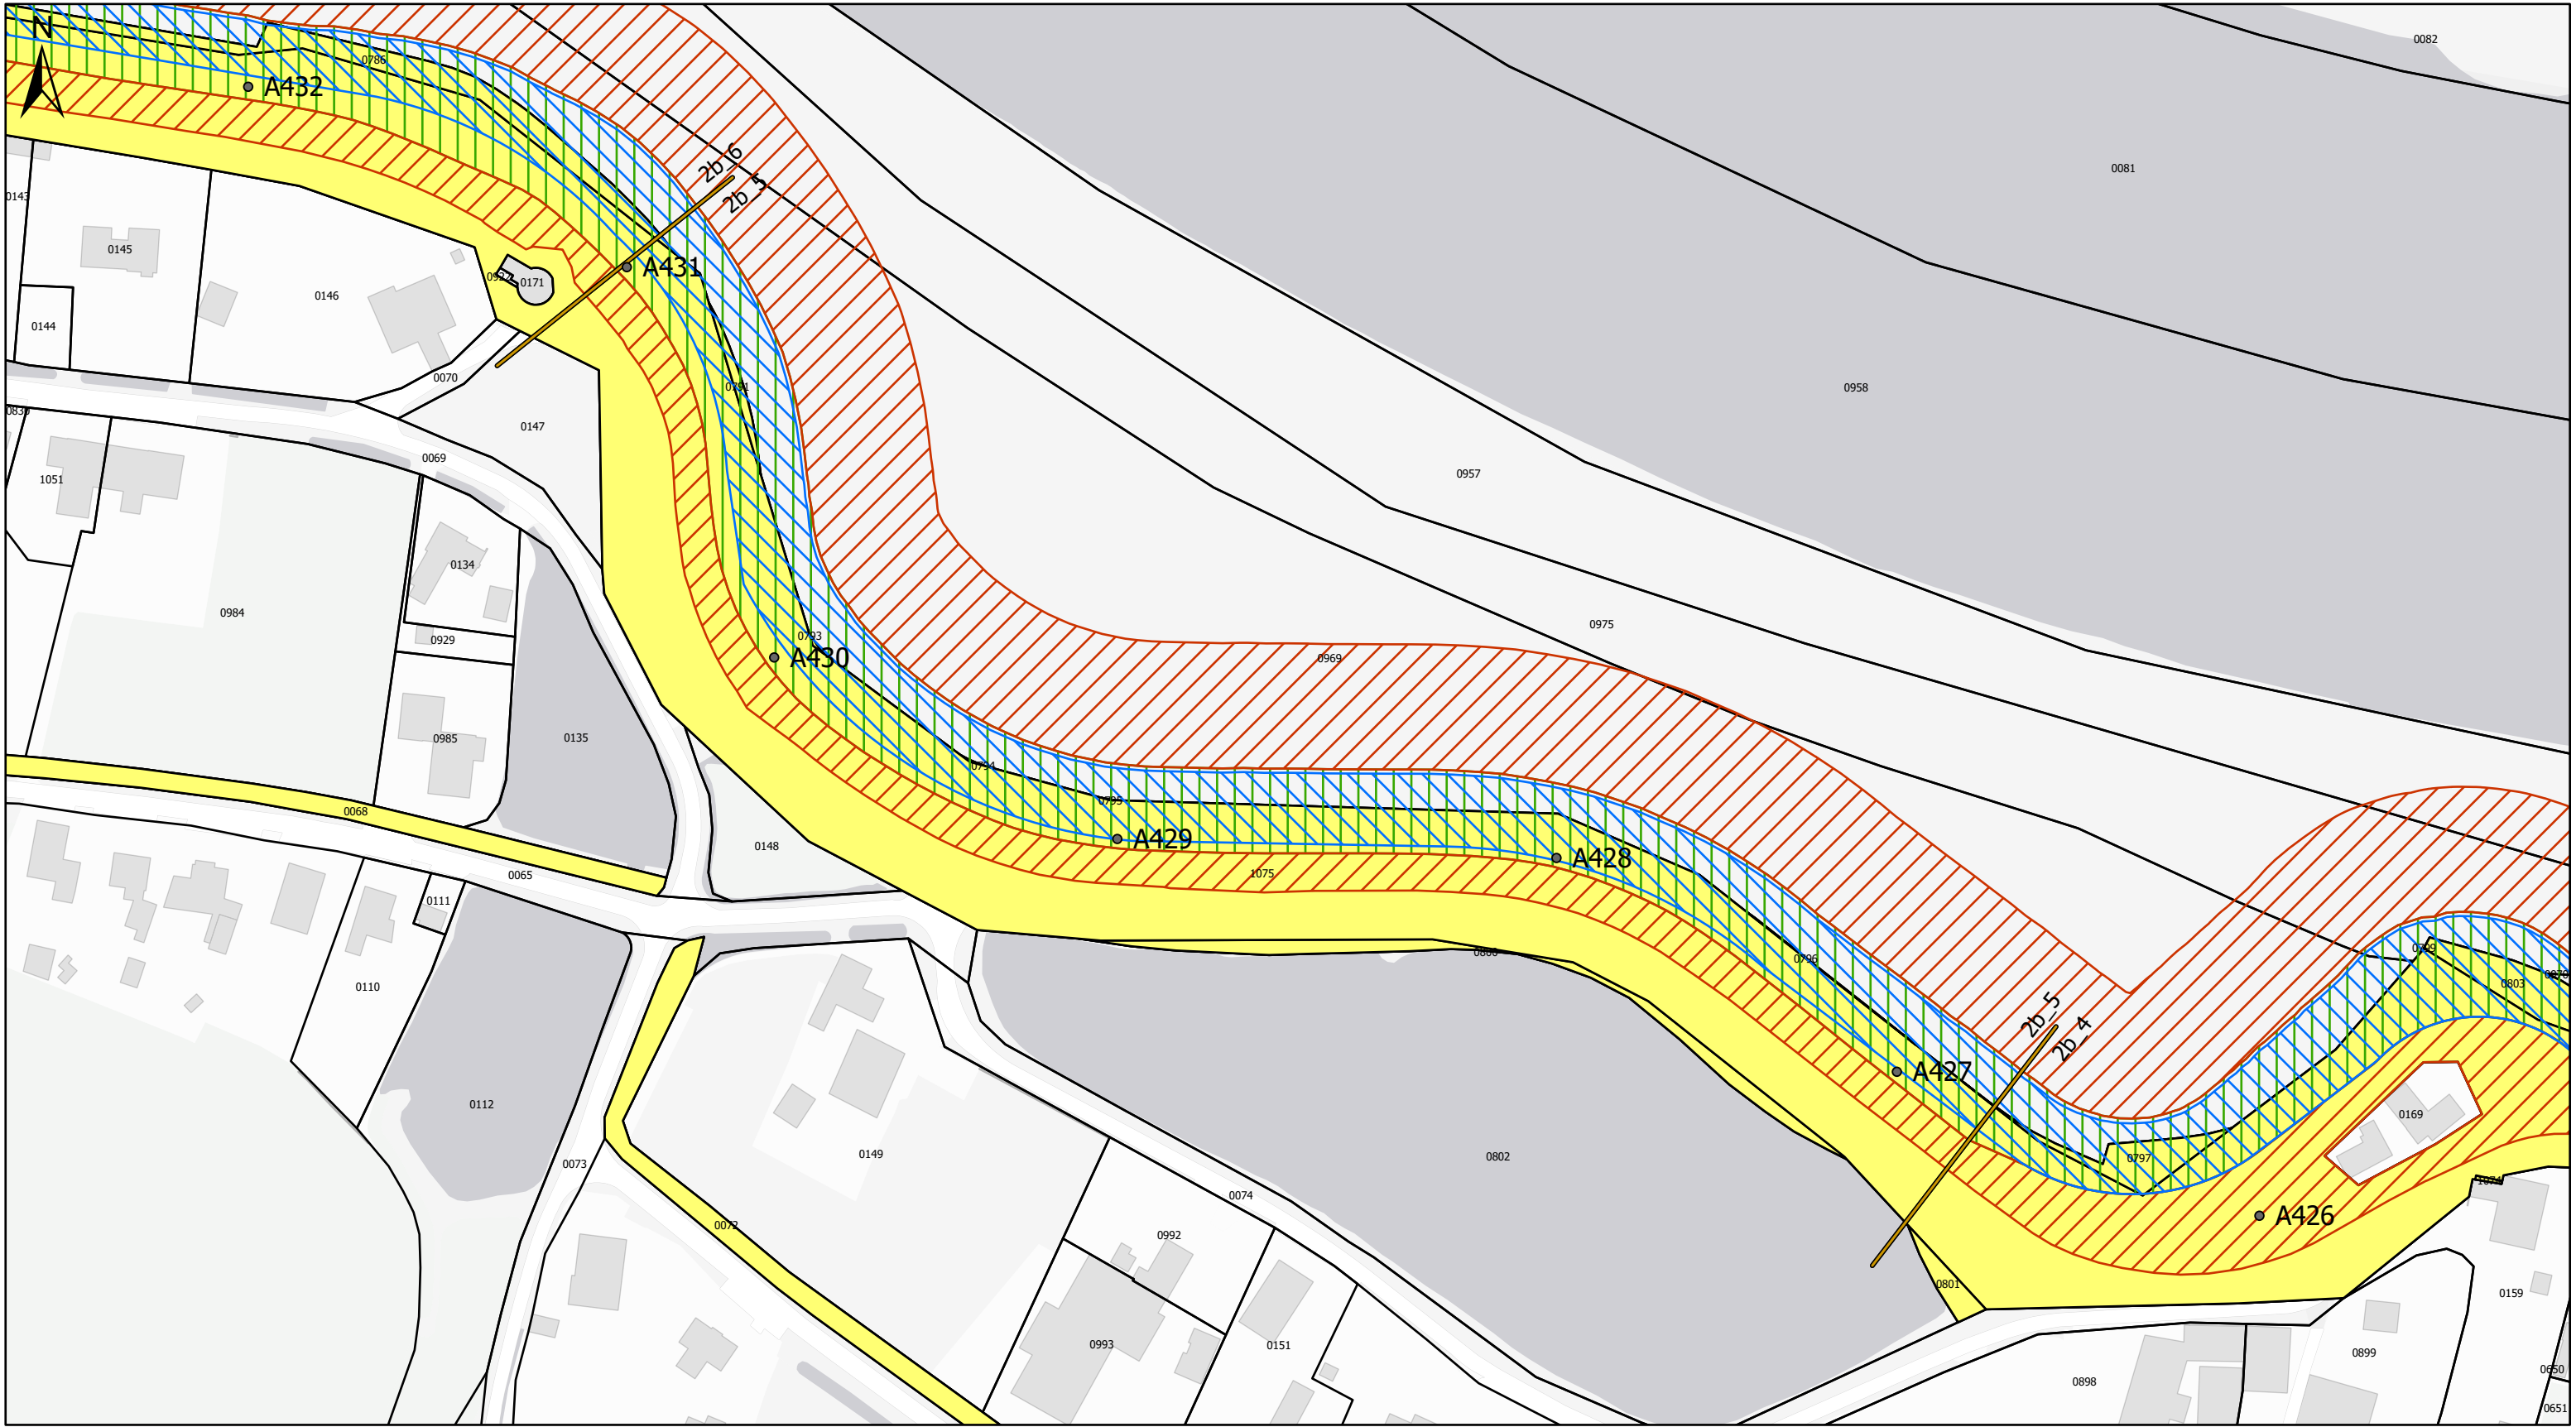

Legenda

- Dijkpaal
- Grens dijkvakken
- Zakelijk Recht - Constructiezone
- Zakelijk Recht - Kleiinkassing
- Tijdelijk gebruik
- Aankoop
- Percelen waterschap

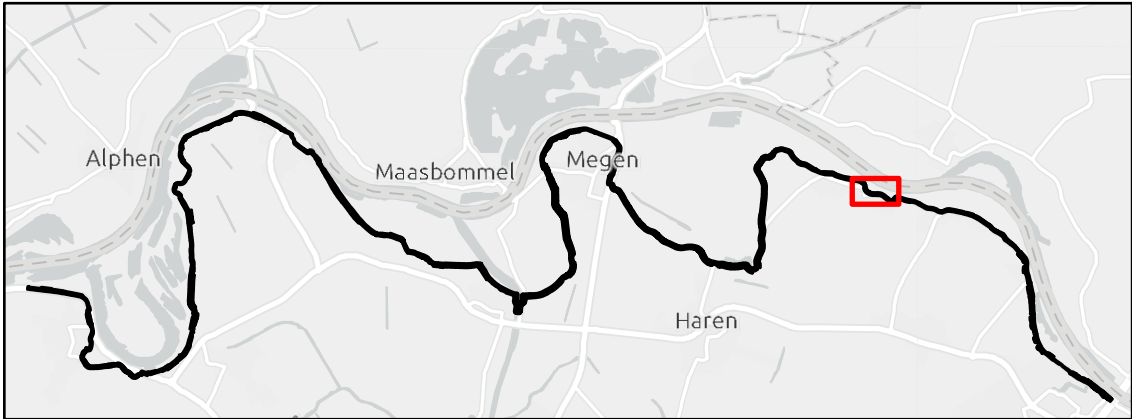


Werk : Planuitwerking Meanderende Maas, Ravenstein -Lith	
Onderdeel : Waterschap Aa en Maas	Schaal : 1:1.500
Titel : Grondverwerving (deel dijk) - dijkvak 2b_5	
Datum : 9-11-2022	
 Ravenstein - Lith	Besteknr. SOK MeMa 21-07-2021
	Projectnummer P0032858
	Formaat A3
 	Tekening nummer 14 van 73




Legenda

- Dijkpaal
- Grens dijkvakken
- Zakelijk Recht - Constructiezone
- Zakelijk Recht - Kleinkassing
- Tijdelijk gebruik
- Aankoop
- Percelen waterschap

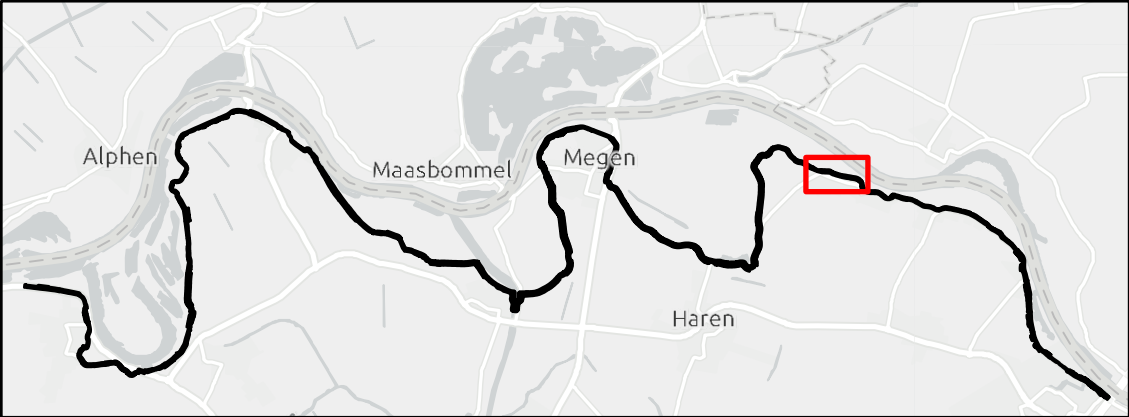

Werk : Planuitwerking Meanderende Maas, Ravenstein -Lith	
Onderdeel : Waterschap Aa en Maas	Schaal : 1:2.000
Titel : Grondverwerving (deel dijk) - dijkvak 2b_6 Datum : 9-11-2022	
 Ravenstein - Lith	Besteknr. SOK MeMa 21-07-2021
	Projectnummer P0032858
	Formaat A3
  Enhancing Society Together	Tekening nummer 15 van 73

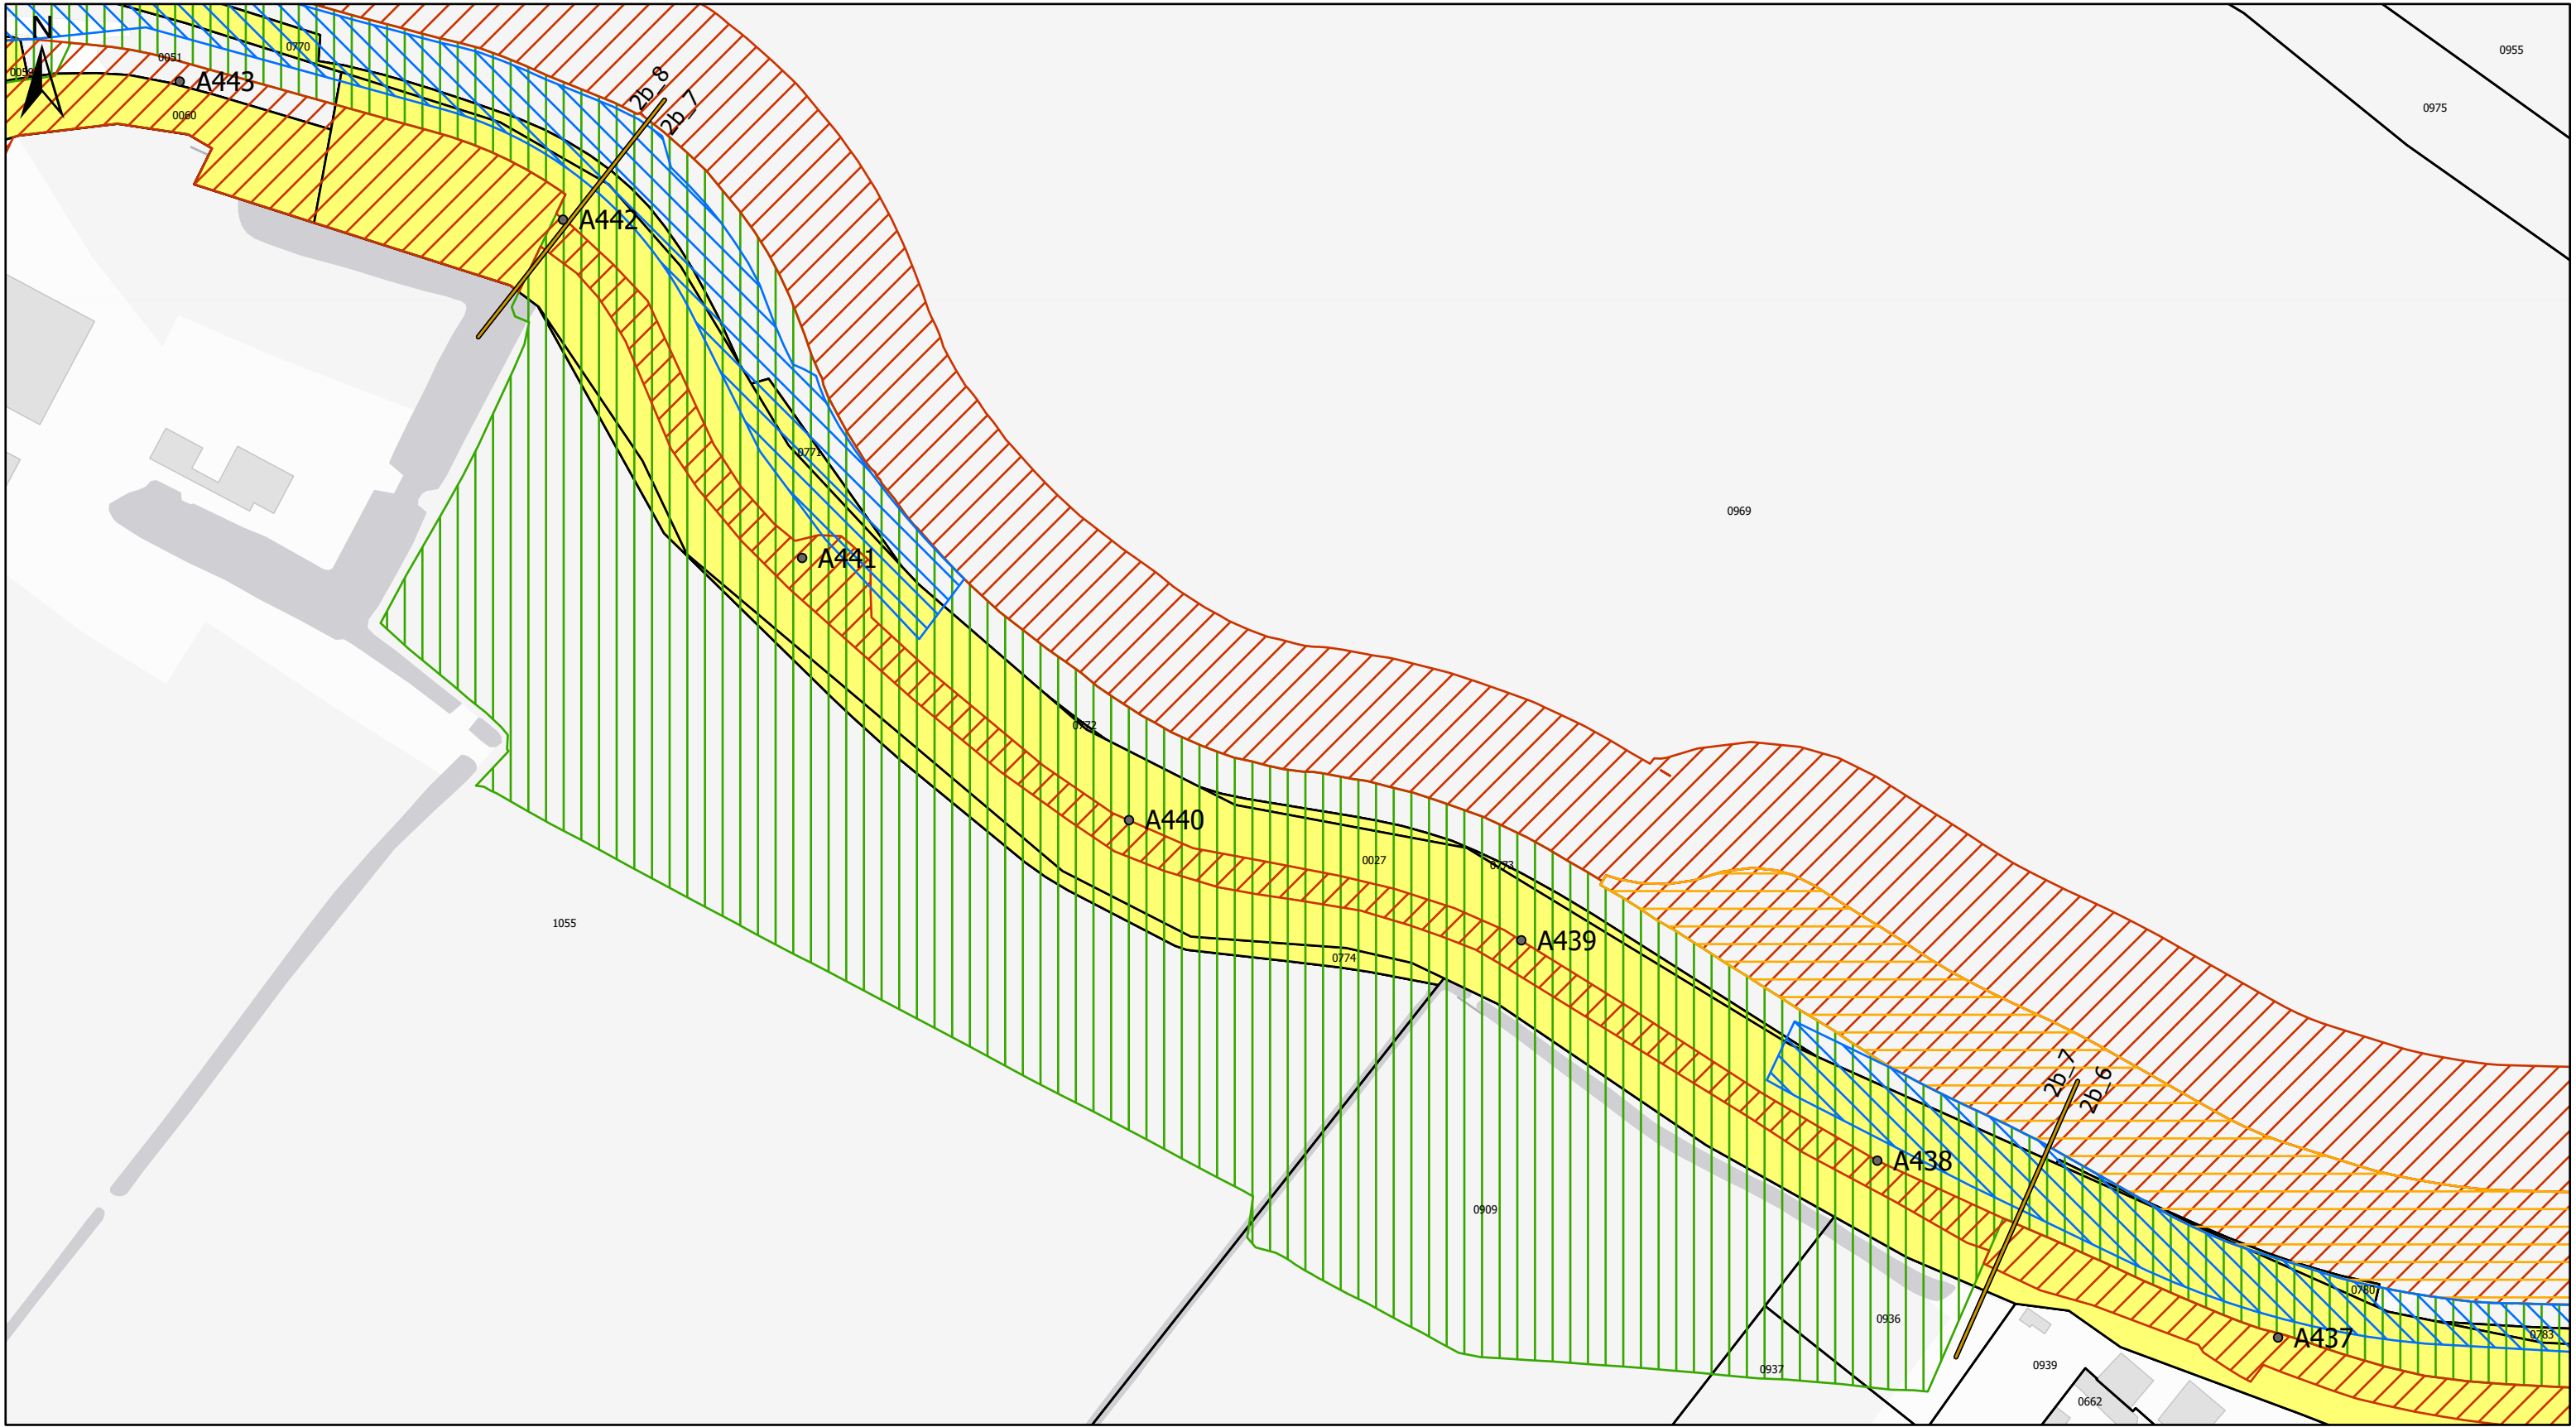


Legenda

- Dijkpaal
- Grens dijkvakken
- Zakelijk Recht - Constructiezone
- Zakelijk Recht - Kleiinkassing
- Tijdelijk gebruik
- Aankoop
- Percelen waterschap



Werk : Planuitwerking Meanderende Maas, Ravenstein -Lith	
Onderdeel : Waterschap Aa en Maas	Schaal : 1:1.500
Titel : Grondverwerving (deel dijk) - dijkvak 2b_7 Datum : 9-11-2022	
 Ravenstein - Lith	Besteknr. SOK MeMa 21-07-2021
	Projectnummer P0032858
	Formaat A3



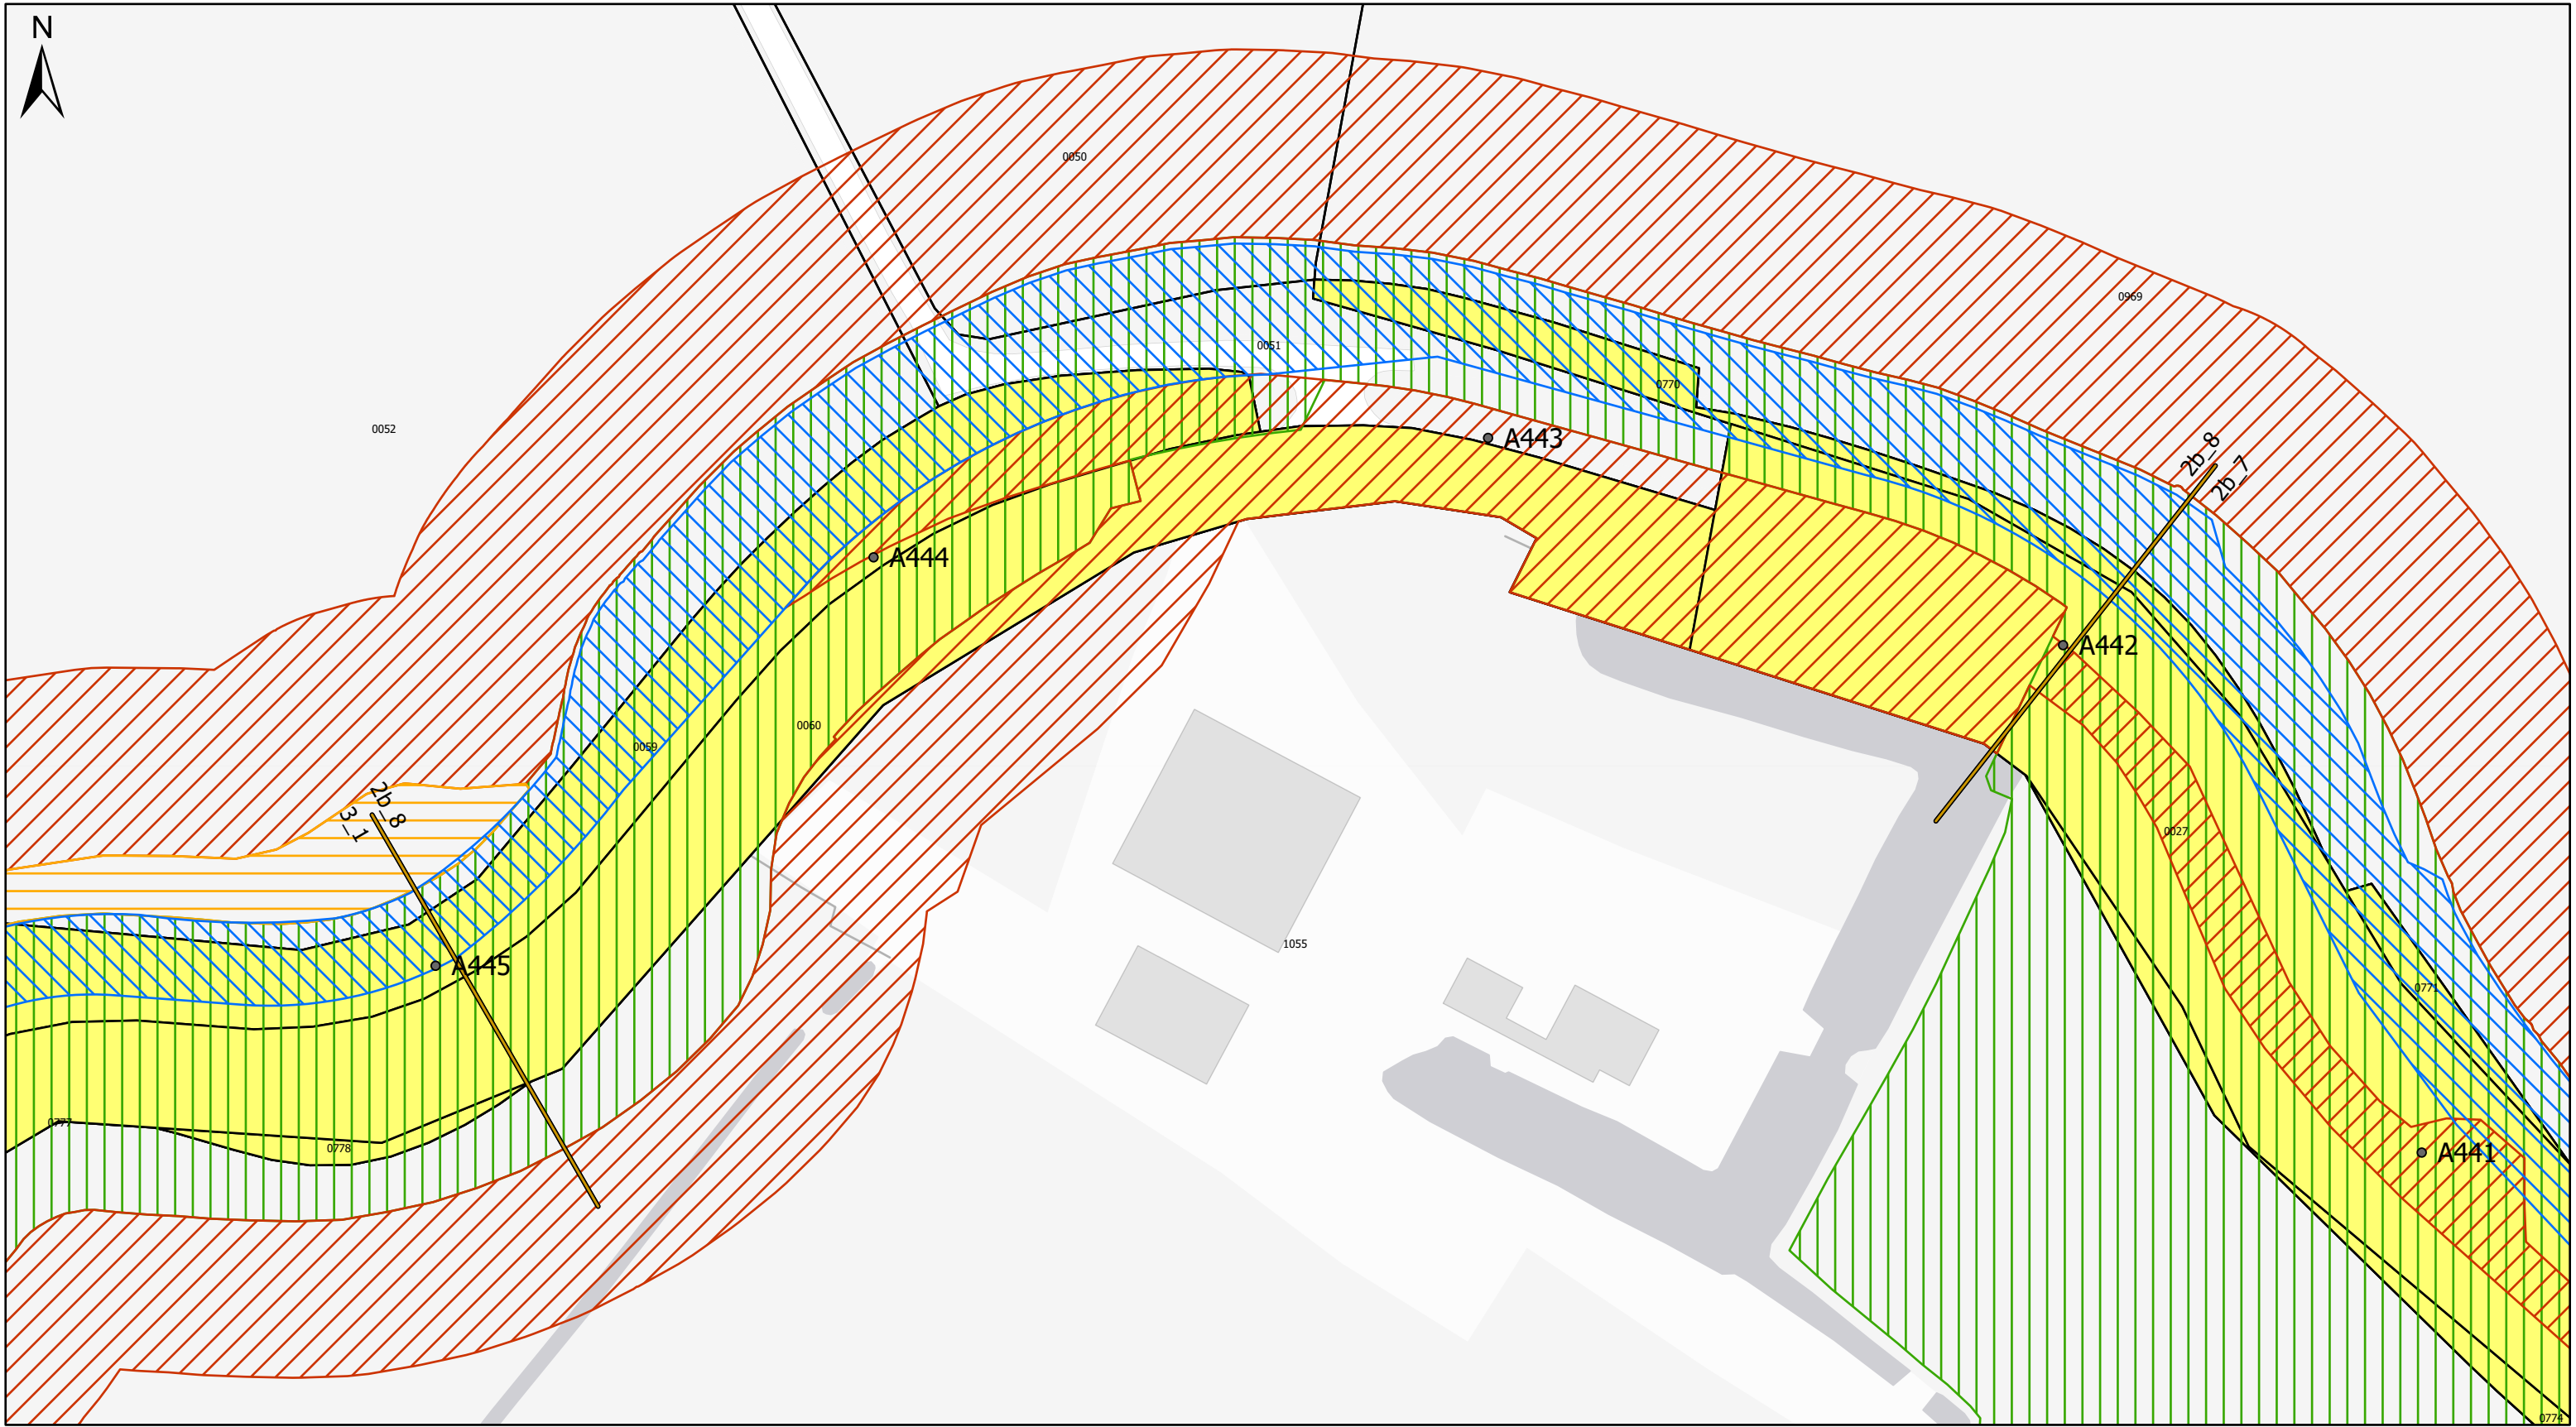

Legenda

- Dijkpaal
- Grens dijkvakken
- Zakelijk Recht - Constructiezone
- Zakelijk Recht - Kleiinkassing
- Tijdelijk gebruik
- Aankoop
- Percelen waterschap



Werk : Planuitwerking Meanderende Maas, Ravenstein -Lith	
Onderdeel : Waterschap Aa en Maas	Schaal : 1:1.000
Titel : Grondverwerving (deel dijk) - dijkvak 2b_8	
Datum : 9-11-2022	
 Ravenstein - Lith	Besteknr. SOK MeMa 21-07-2021
	Projectnummer P0032858
	Formaat A3
Tekening nummer 17 van 73	

