


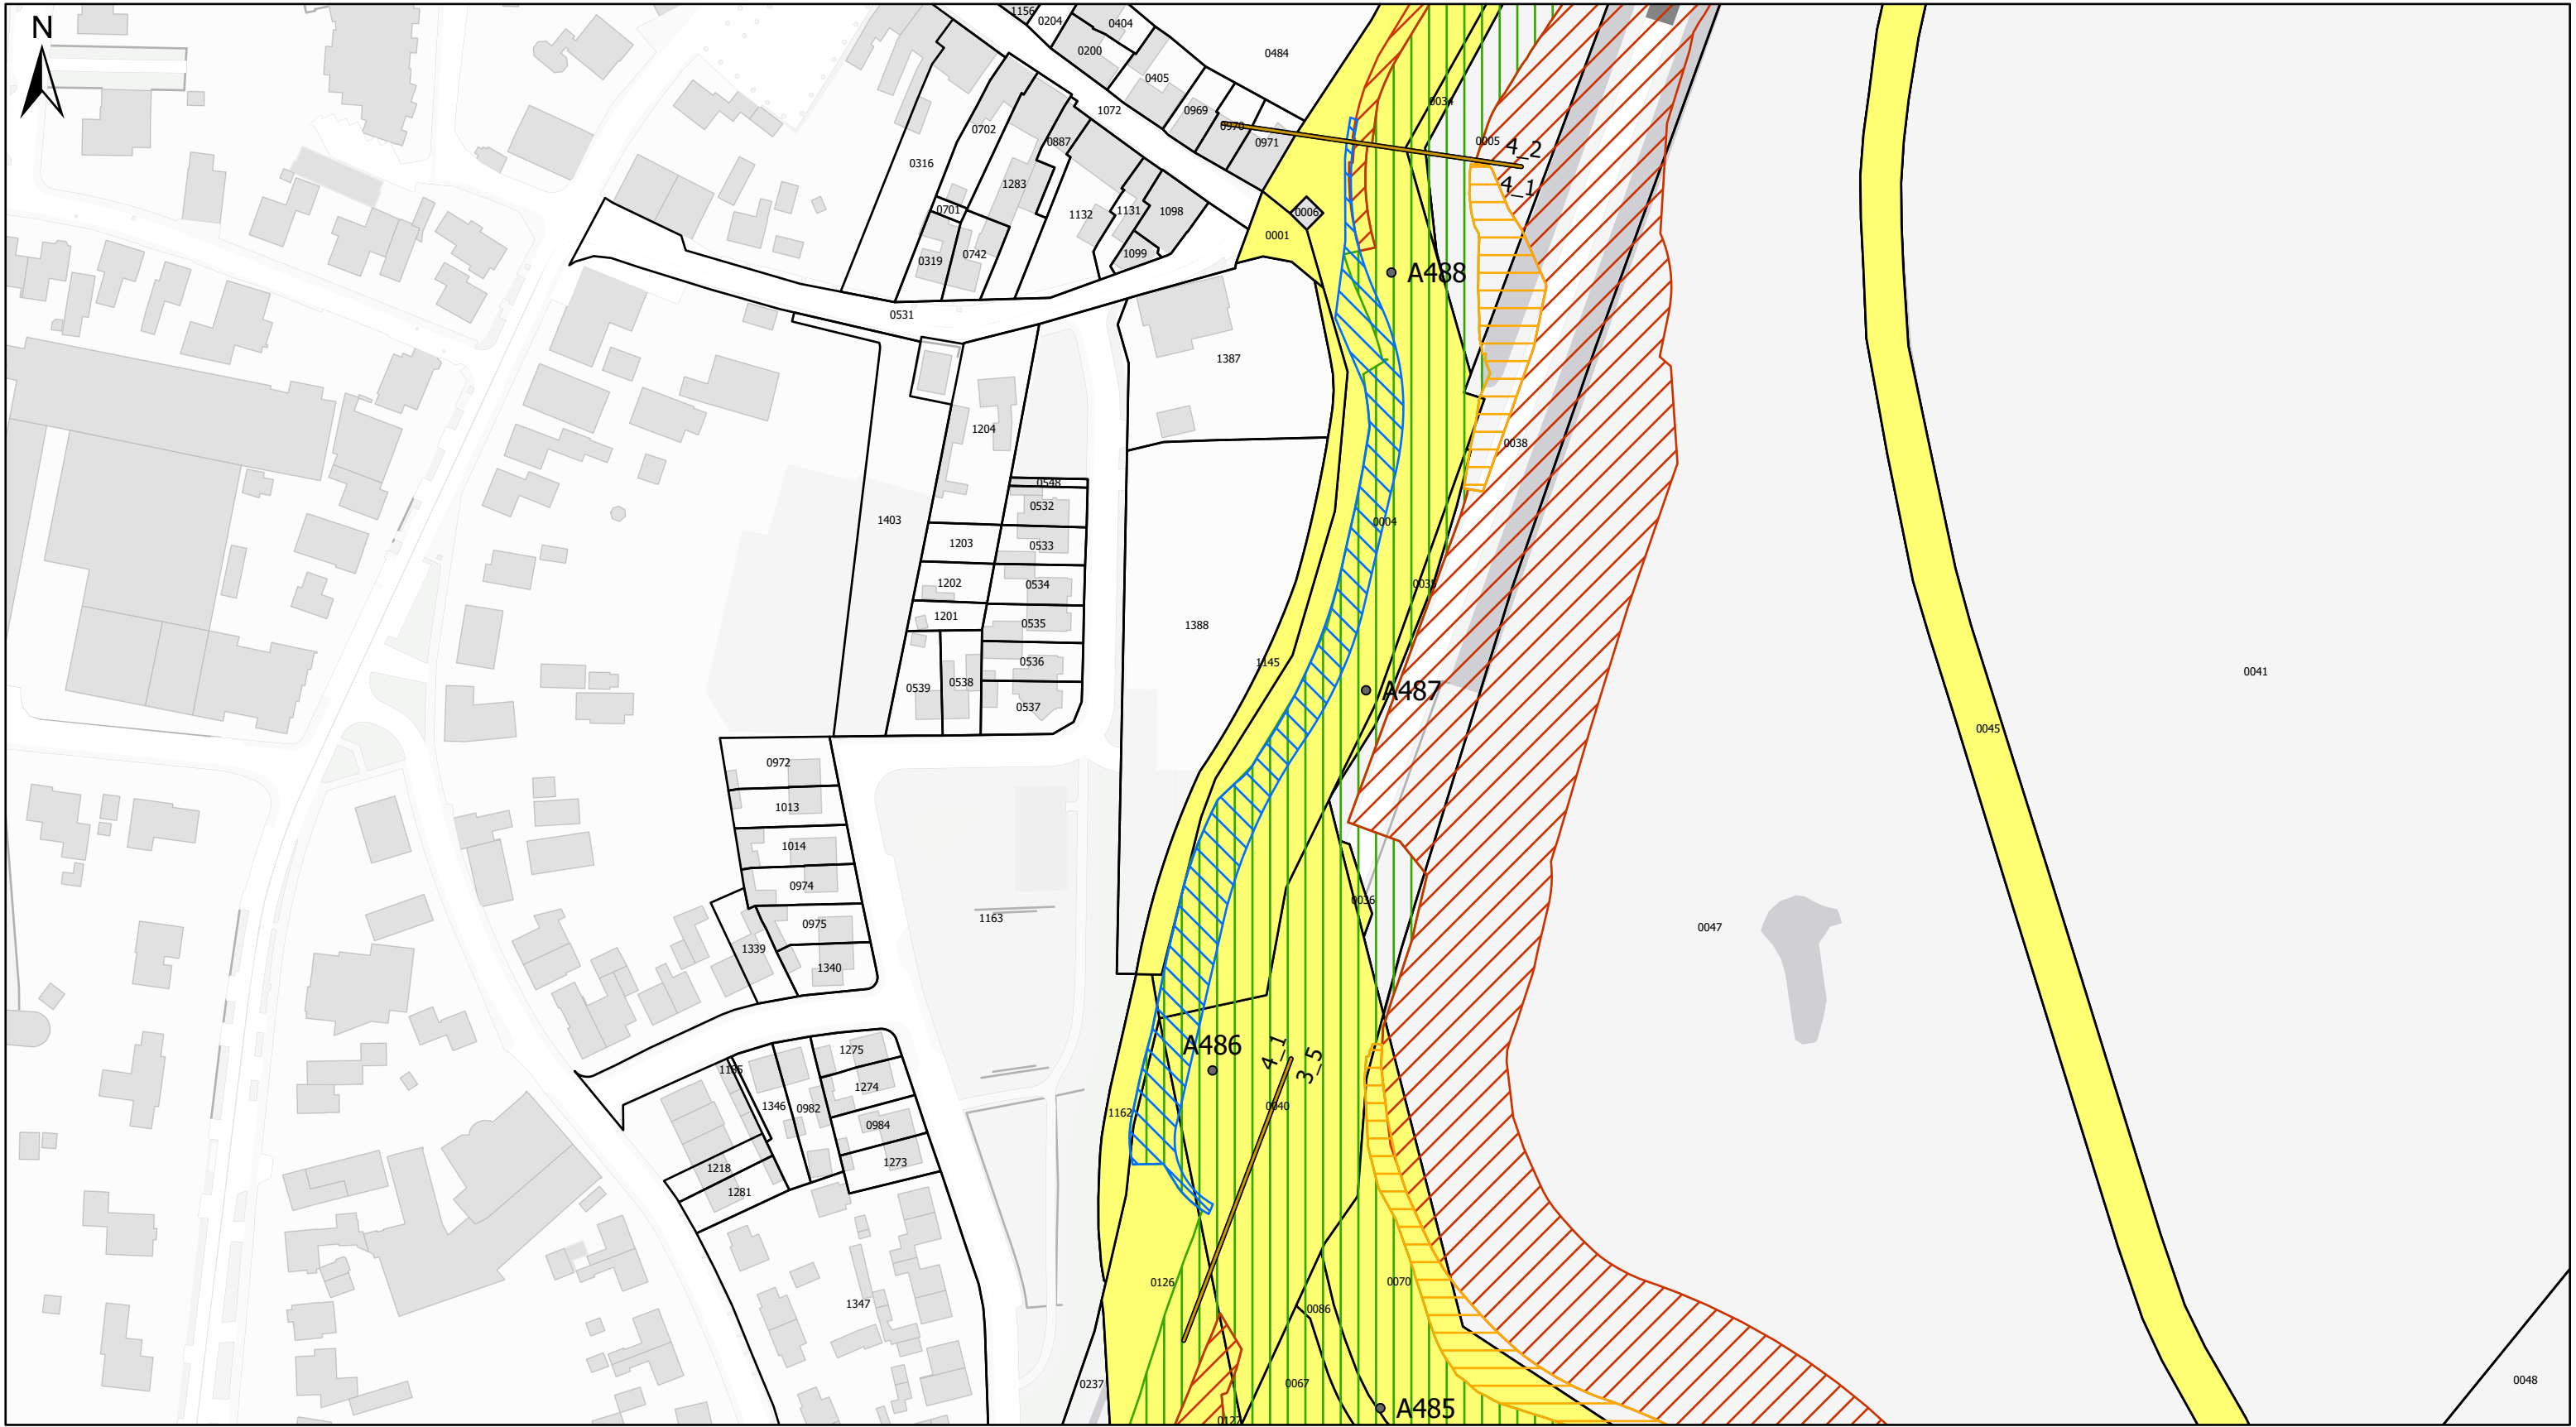

Legenda

- Dijkpaal
- Grens dijkvakken
- Zakelijk Recht - Constructiezone
- Zakelijk Recht - Kleiinkassing
- Tijdelijk gebruik
- Aankoop
- Percelen waterschap



Werk : Planuitwerking Meanderende Maas, Ravenstein -Lith	
Onderdeel : Waterschap Aa en Maas	Schaal : 1:1.500
Titel : Grondverwerving (deel dijk) - dijkvak 4_1	
Datum : 9-11-2022	
 Ravenstein - Lith	Besteknr. SOK MeMa 21-07-2021
	Projectnummer P0032858
	Formaat A3
  Enhancing Society Together	Tekening nummer 26 van 73



Legenda

- Dijkpaal
- Grens dijkvakken
- ▨ Zakelijk Recht - Constructiezone
- ▨ Zakelijk Recht - Kleinkassing
- ▨ Tijdelijk gebruik
- ▨ Aankoop
- ▨ Percelen waterschap



Werk : Planuitwerking Meanderende Maas, Ravenstein -Lith	
Onderdeel : Waterschap Aa en Maas	Schaal : 1:1.500
Titel : Grondverwerving (deel dijk) - dijkvak 4_3	
Datum : 9-11-2022	
 Ravenstein - Lith	Besteknr. SOK MeMa 21-07-2021
	Projectnummer P0032858
	Formaat A3
  Enhancing Society Together	Tekening nummer 28 van 73




Legenda

- Dijkpaal
- Grens dijkvakken
- Zakelijk Recht - Constructiezone
- Zakelijk Recht - Kleiinkassing
- Tijdelijk gebruik
- Aankoop
- Percelen waterschap



Werk : Planuitwerking Meanderende Maas, Ravenstein -Lith	
Onderdeel : Waterschap Aa en Maas	Schaal : 1:1.000
Titel : Grondverwerving (deel dijk) - dijkvak 4_4	
Datum : 9-11-2022	
 Ravenstein - Lith	Besteknr. SOK MeMa 21-07-2021
	Projectnummer P0032858
	Formaat A3
Tekening nummer 29 van 73	



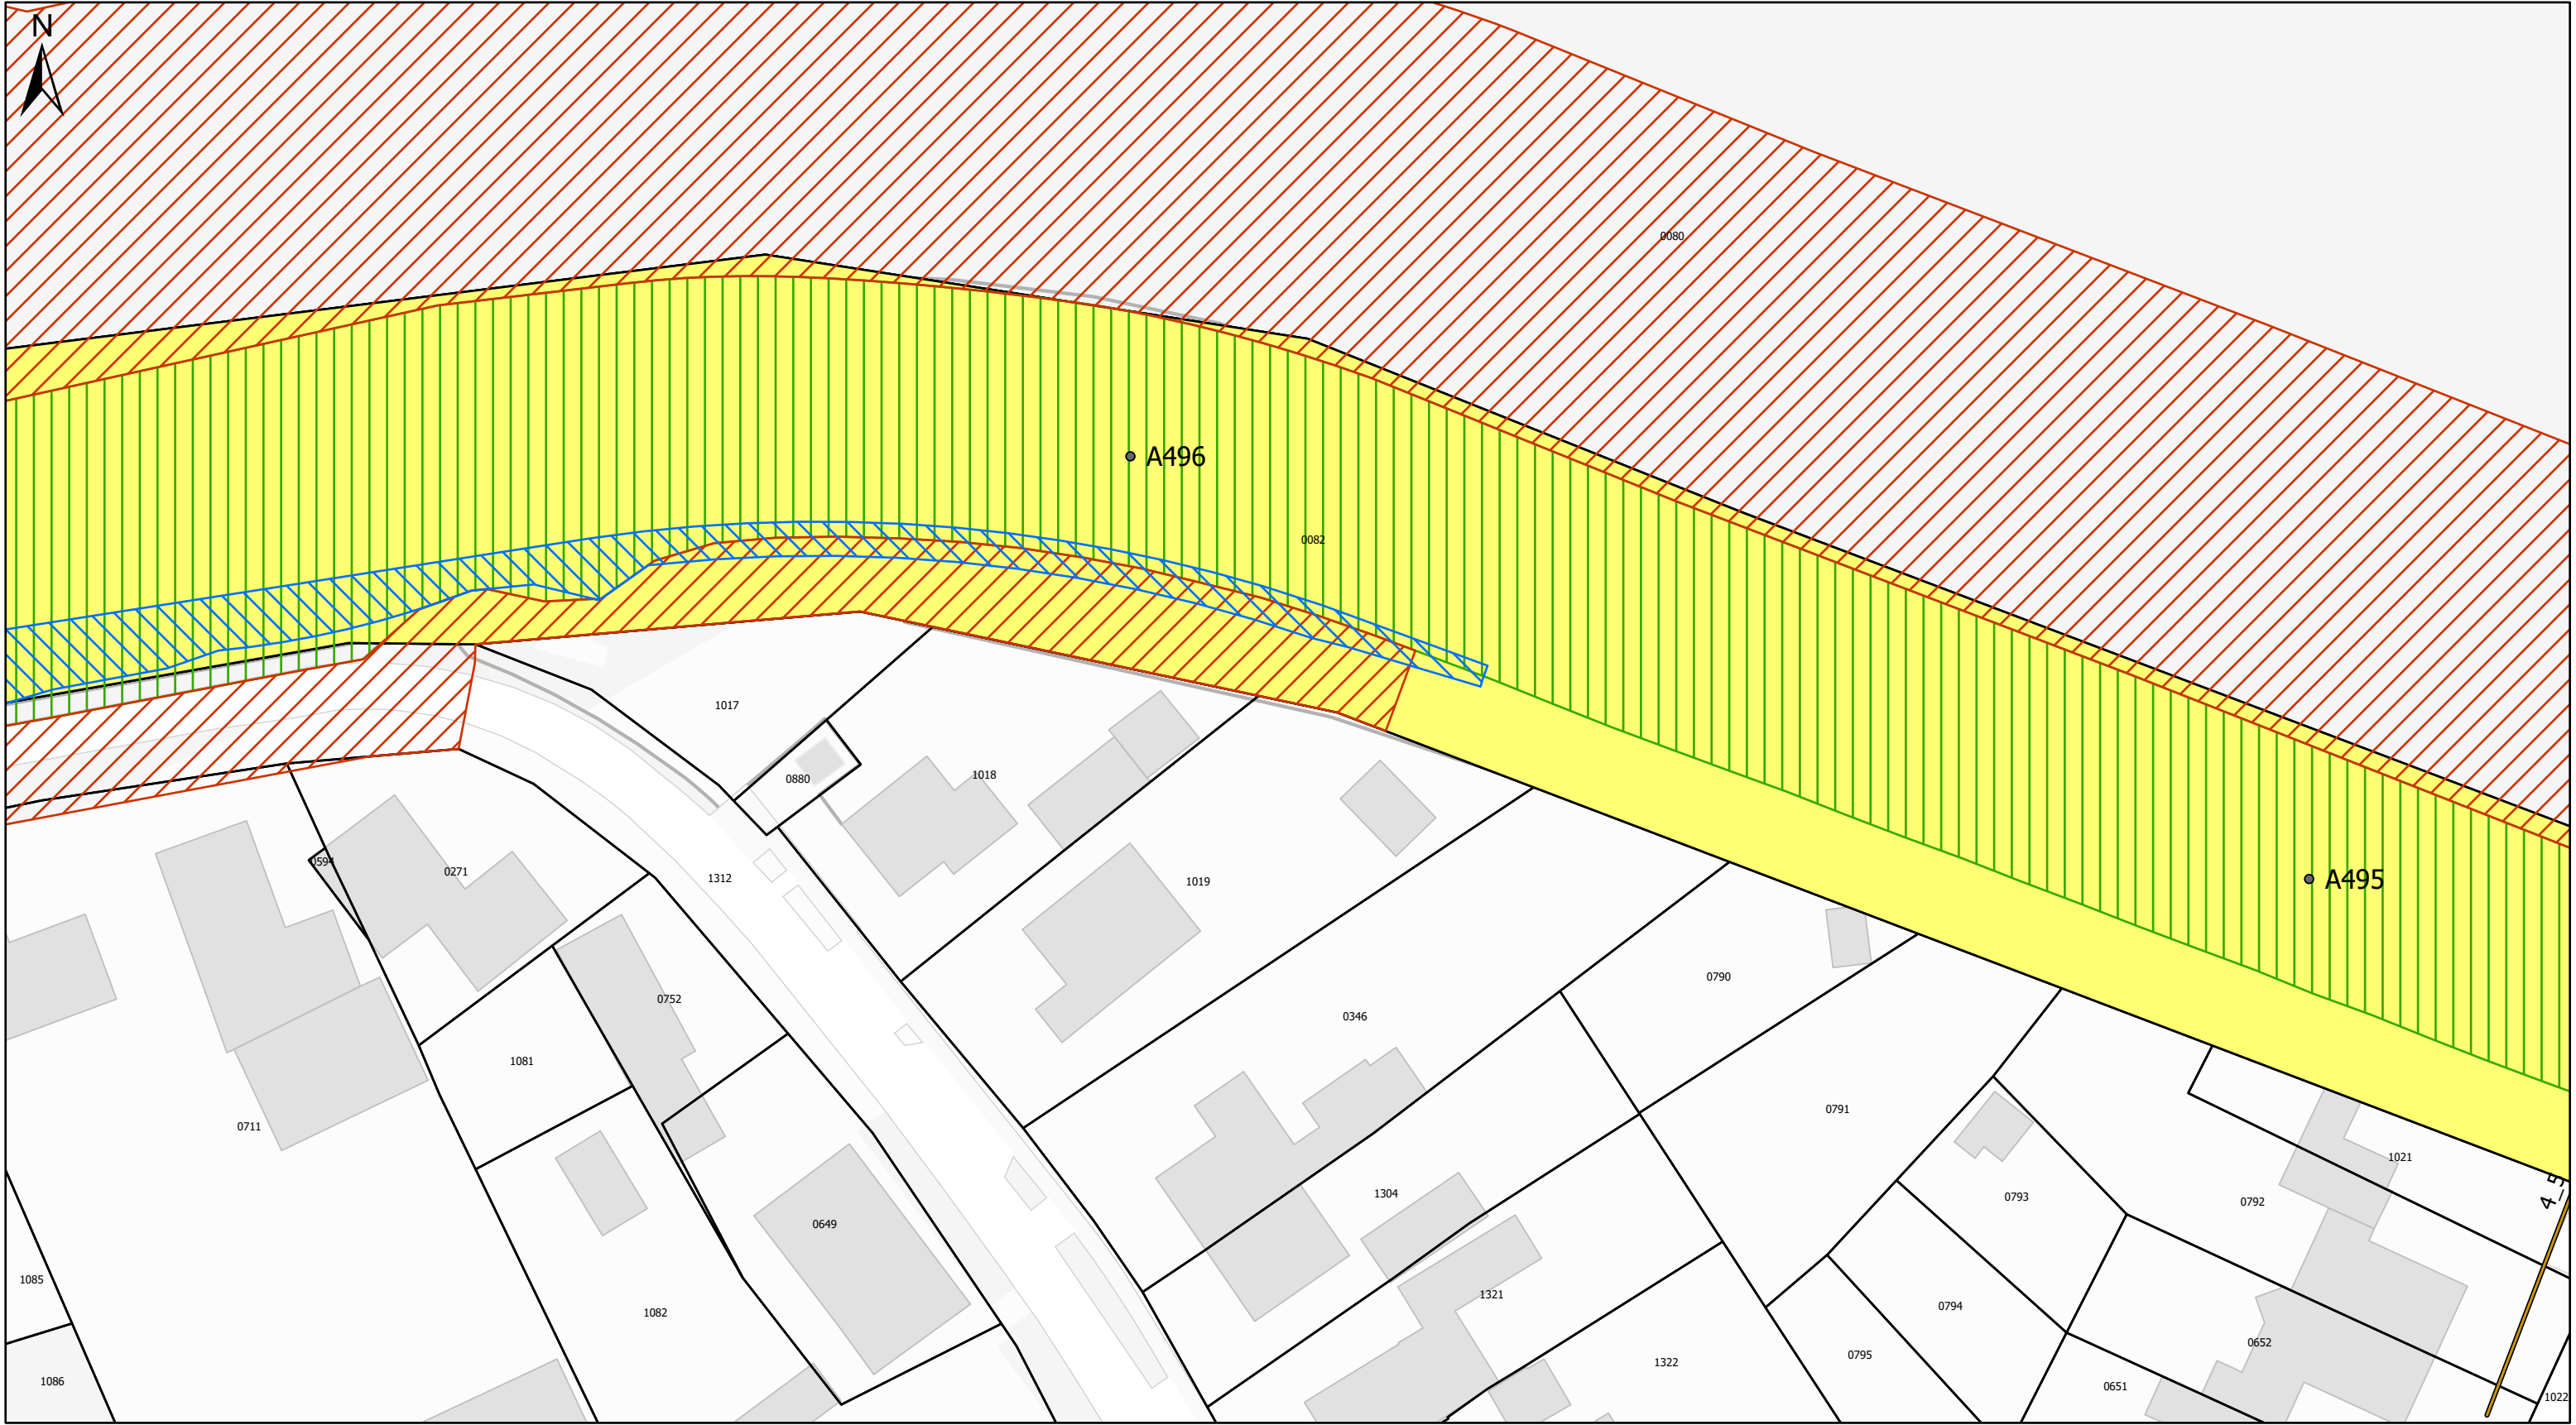

Legenda

- Dijkpaal
- Grens dijkvakken
- Zakelijk Recht - Constructiezone
- Zakelijk Recht - Kleiinkassing
- Tijdelijk gebruik
- Aankoop
- Percelen waterschap



Werk : Planuitwerking Meanderende Maas, Ravenstein -Lith	
Onderdeel : Waterschap Aa en Maas	Schaal : 1:500
Titel : Grondverwerving (deel dijk) - dijkvak 4_5	
Datum : 9-11-2022	
 Ravenstein - Lith	Besteknr. SOK MeMa 21-07-2021
	Projectnummer P0032858
	Formaat A3
  Enhancing Society Together	Tekening nummer 30 van 73