


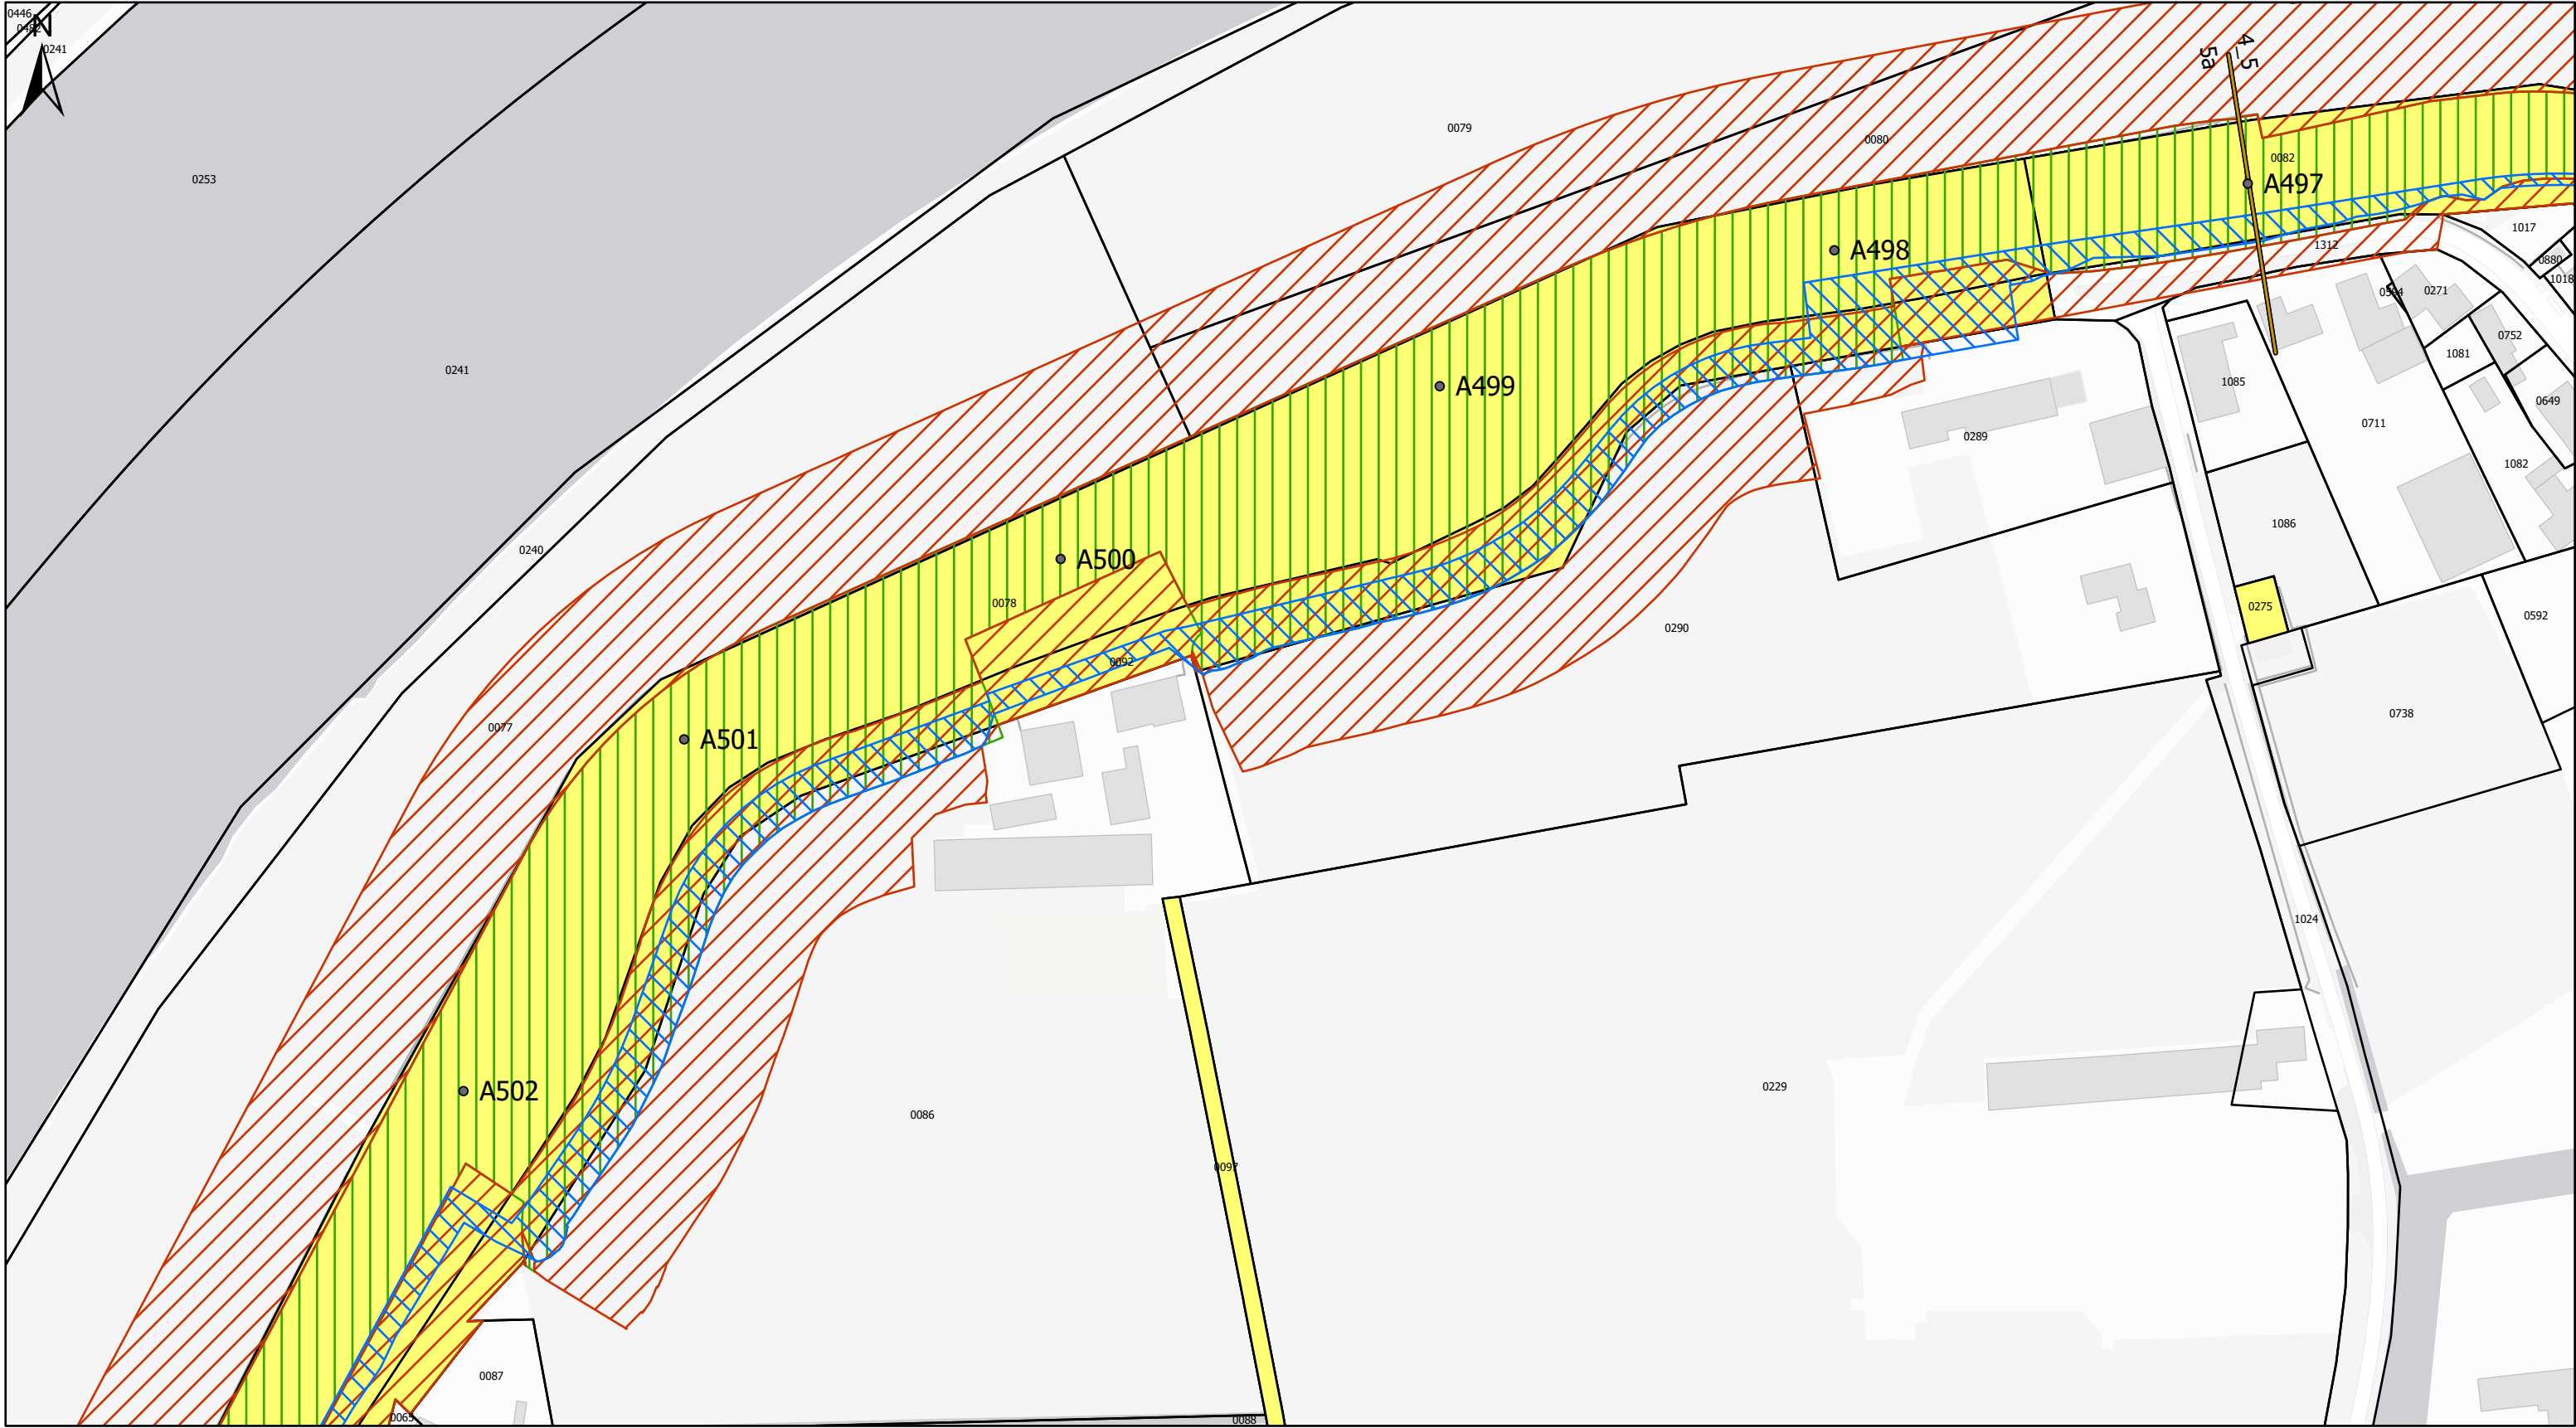

Legenda

- Dijkpaal
- Grens dijkvakken
- ▨ Zakelijk Recht - Constructiezone
- ▨ Zakelijk Recht - Kleiinkassing
- ▨ Tijdelijk gebruik
- ▨ Aankoop
- ▨ Percelen waterschap



Werk : Planuitwerking Meanderende Maas, Ravenstein -Lith		
Onderdeel : Waterschap Aa en Maas	Schaal : 1:1.500	
Titel : Grondverwerving (deel dijk) - dijkvak 5a (a) Datum : 9-11-2022		
 Ravenstein - Lith	 Boskalis	Besteknr. SOK MeMa 21-07-2021
	 Royal HaskoningDHV Enhancing Society Together	Projectnummer P0032858
		Formaat A3



Legenda

- Dijkpaal
- Grens dijkvakken
- ▨ Zakelijk Recht - Constructiezone
- ▨ Zakelijk Recht - Kleinkassing
- ▨ Tijdelijk gebruik
- ▨ Aankoop
- ▨ Percelen waterschap



Werk : Planuitwerking Meanderende Maas, Ravenstein -Lith	
Onderdeel : Waterschap Aa en Maas	Schaal : 1:2.500
Titel : Grondverwerving (deel dijk) - dijkvak 5a (b) Datum : 9-11-2022	
 Ravenstein - Lith	Besteknr. SOK MeMa 21-07-2021
	Projectnummer P0032858
	Formaat A3






Legenda

- Dijkpaal
- Grens dijkvakken
- Zakelijk Recht - Constructiezone
- Zakelijk Recht - Kleinkassing
- Tijdelijk gebruik
- Aankoop
- Percelen waterschap




Werk : Planuitwerking Meanderende Maas, Ravenstein -Lith		
Onderdeel : Waterschap Aa en Maas	Schaal : 1:3.000	
Titel : Grondverwerving (deel dijk) - dijkvak 5b_1 (b) Datum : 9-11-2022		
 Ravenstein - Lith		Besteknr. SOK MeMa 21-07-2021
	 Enhancing Society Together	Projectnummer P0032858
		Formaat A3

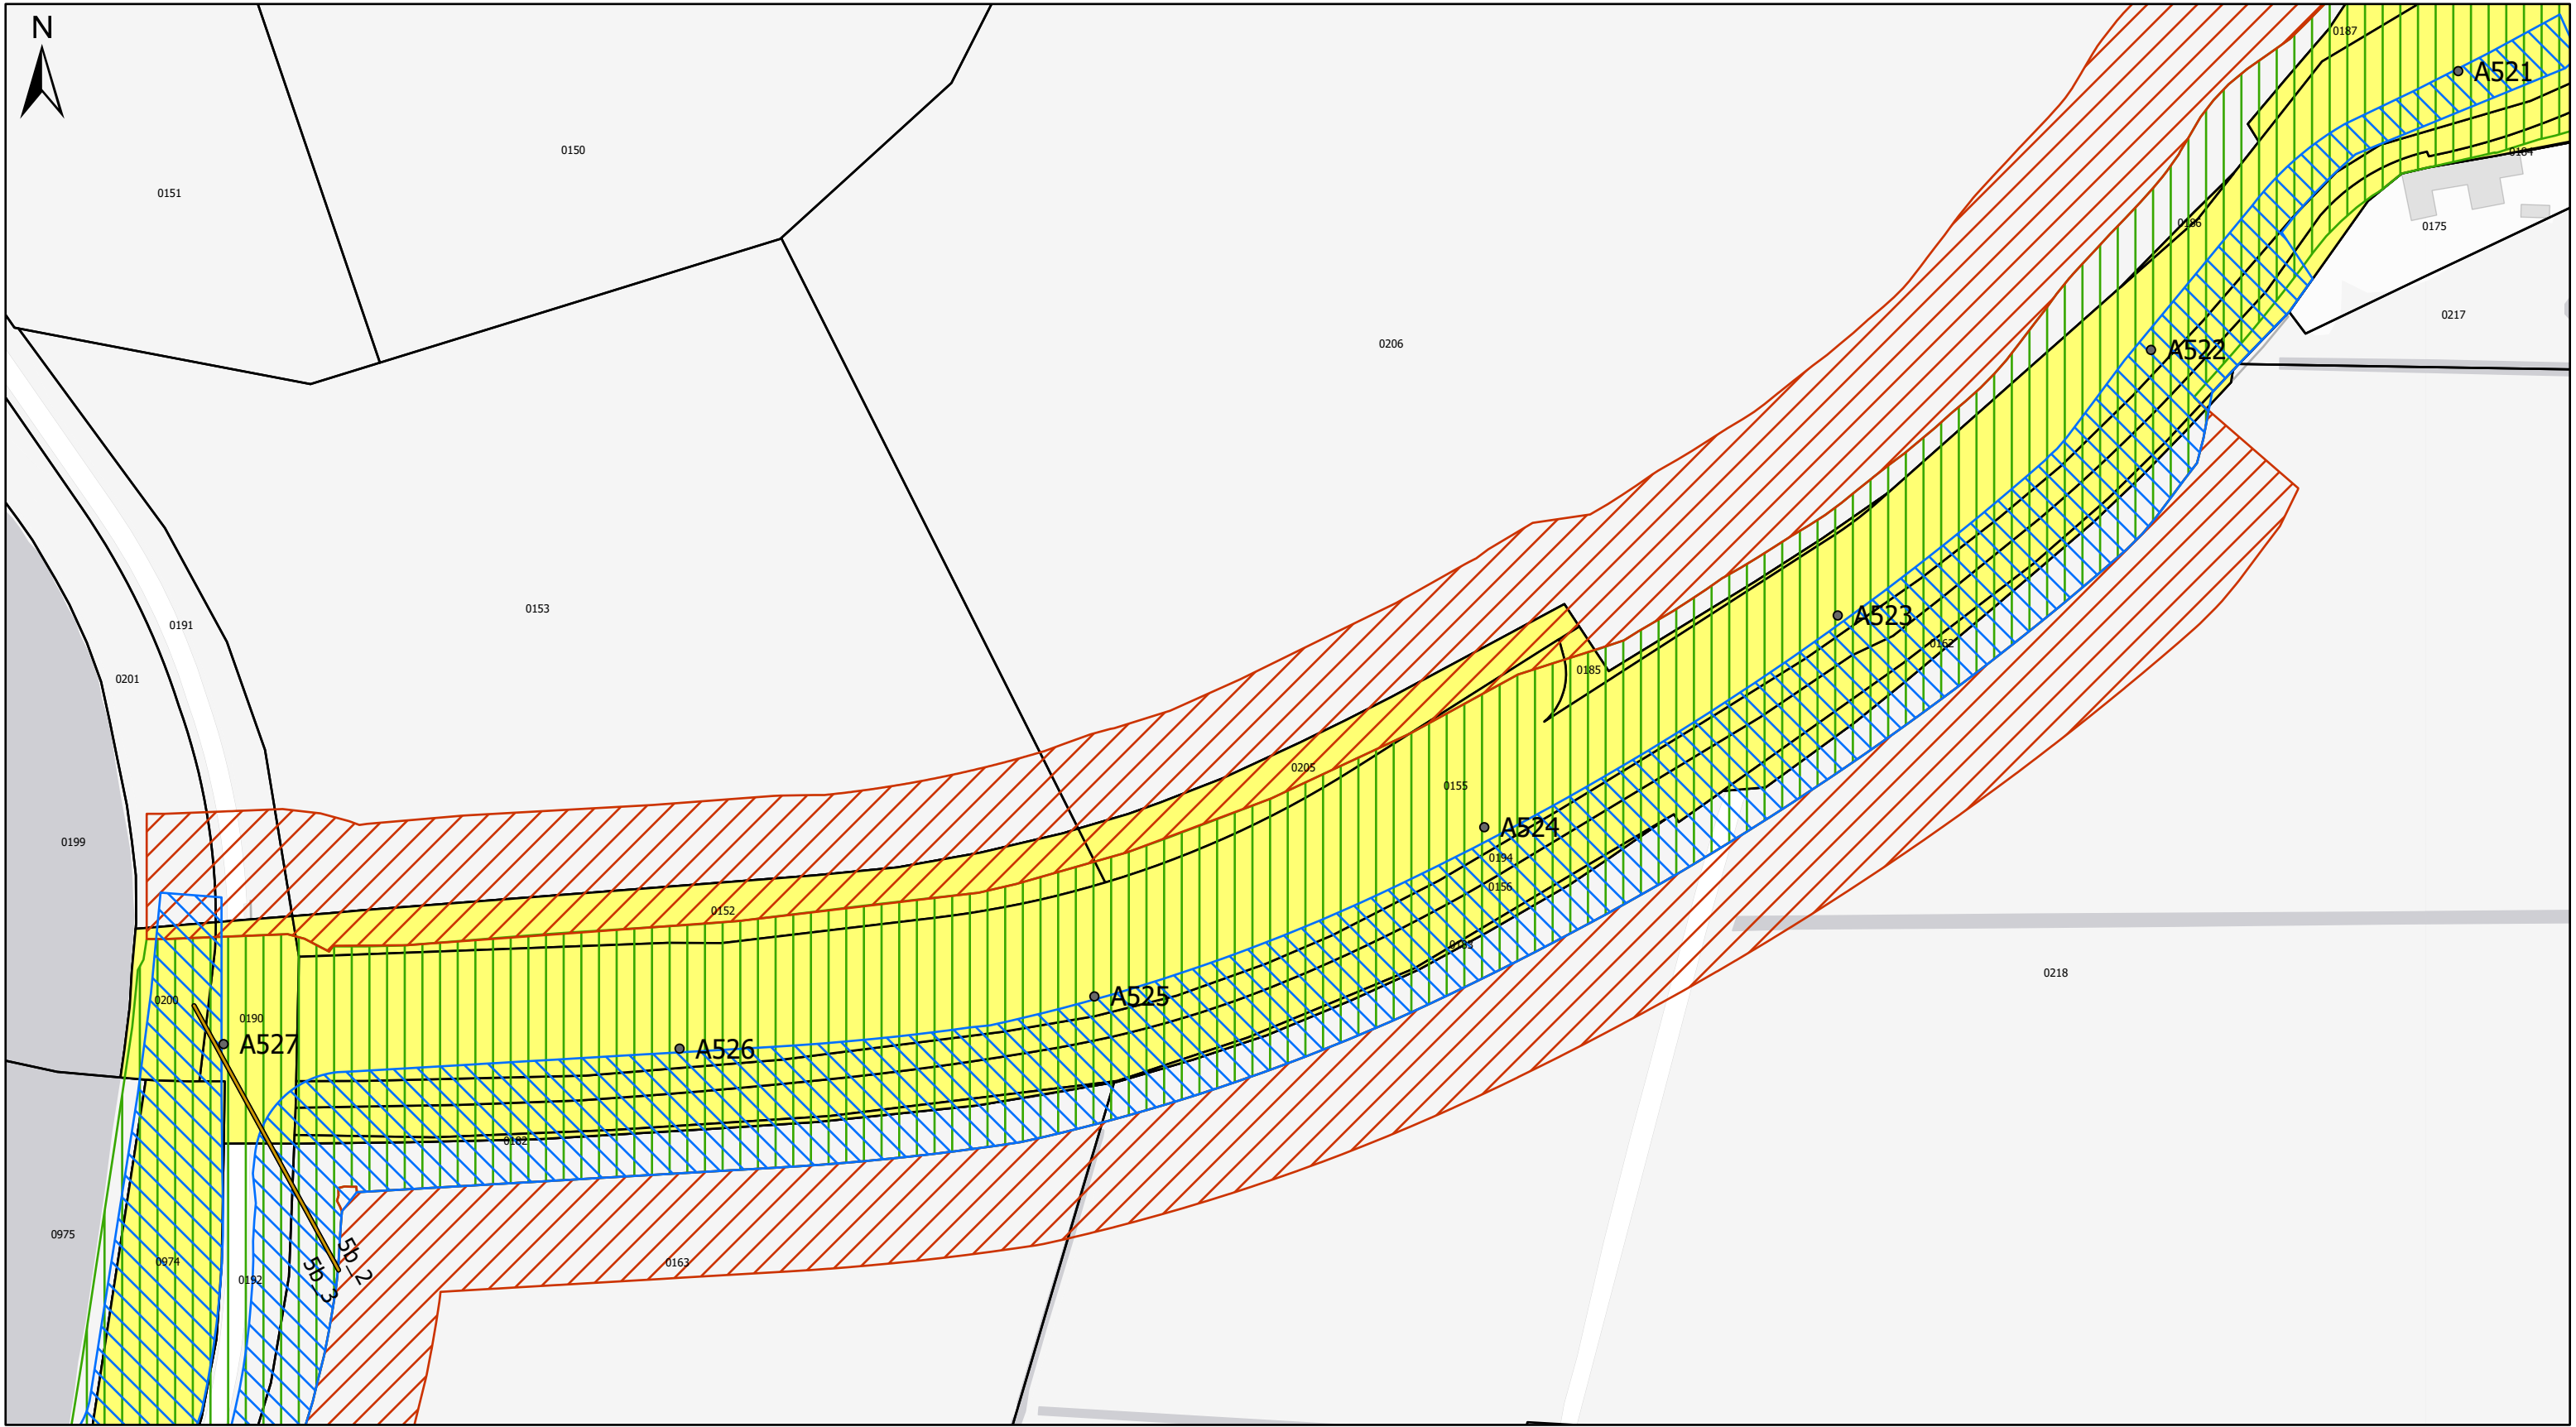


Legenda

- Dijkpaal
- Grens dijkvakken
- Zakelijk Recht - Constructiezone
- Zakelijk Recht - Kleiinkassing
- Tijdelijk gebruik
- Aankoop
- Percelen waterschap

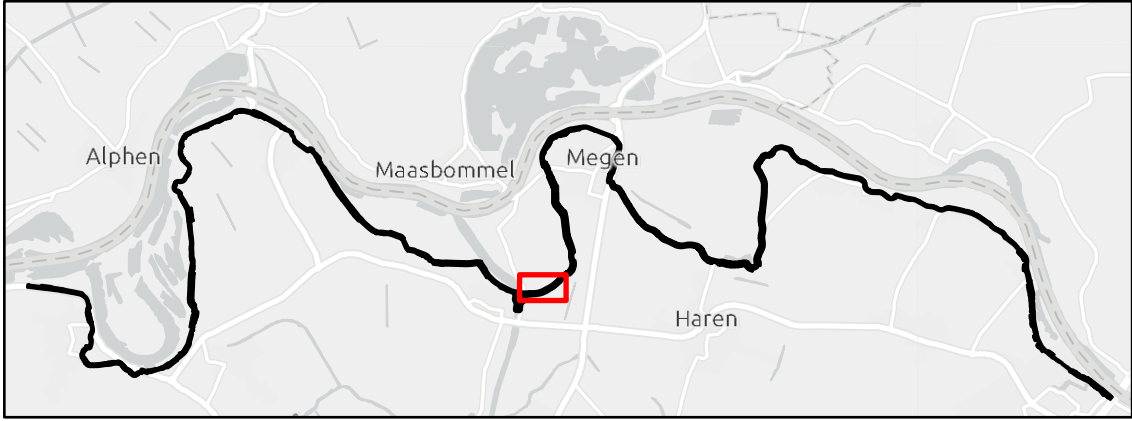


Werk : Planuitwerking Meanderende Maas, Ravenstein -Lith		
Onderdeel : Waterschap Aa en Maas	Schaal : 1:1.500	
Titel : Grondverwerving (deel dijk) - dijkvak 5b_2 (b) Datum : 9-11-2022		
 Ravenstein - Lith		Besteknr. SOK MeMa 21-07-2021
		Projectnummer P0032858
	Formaat A3	Tekening nummer 36 van 73

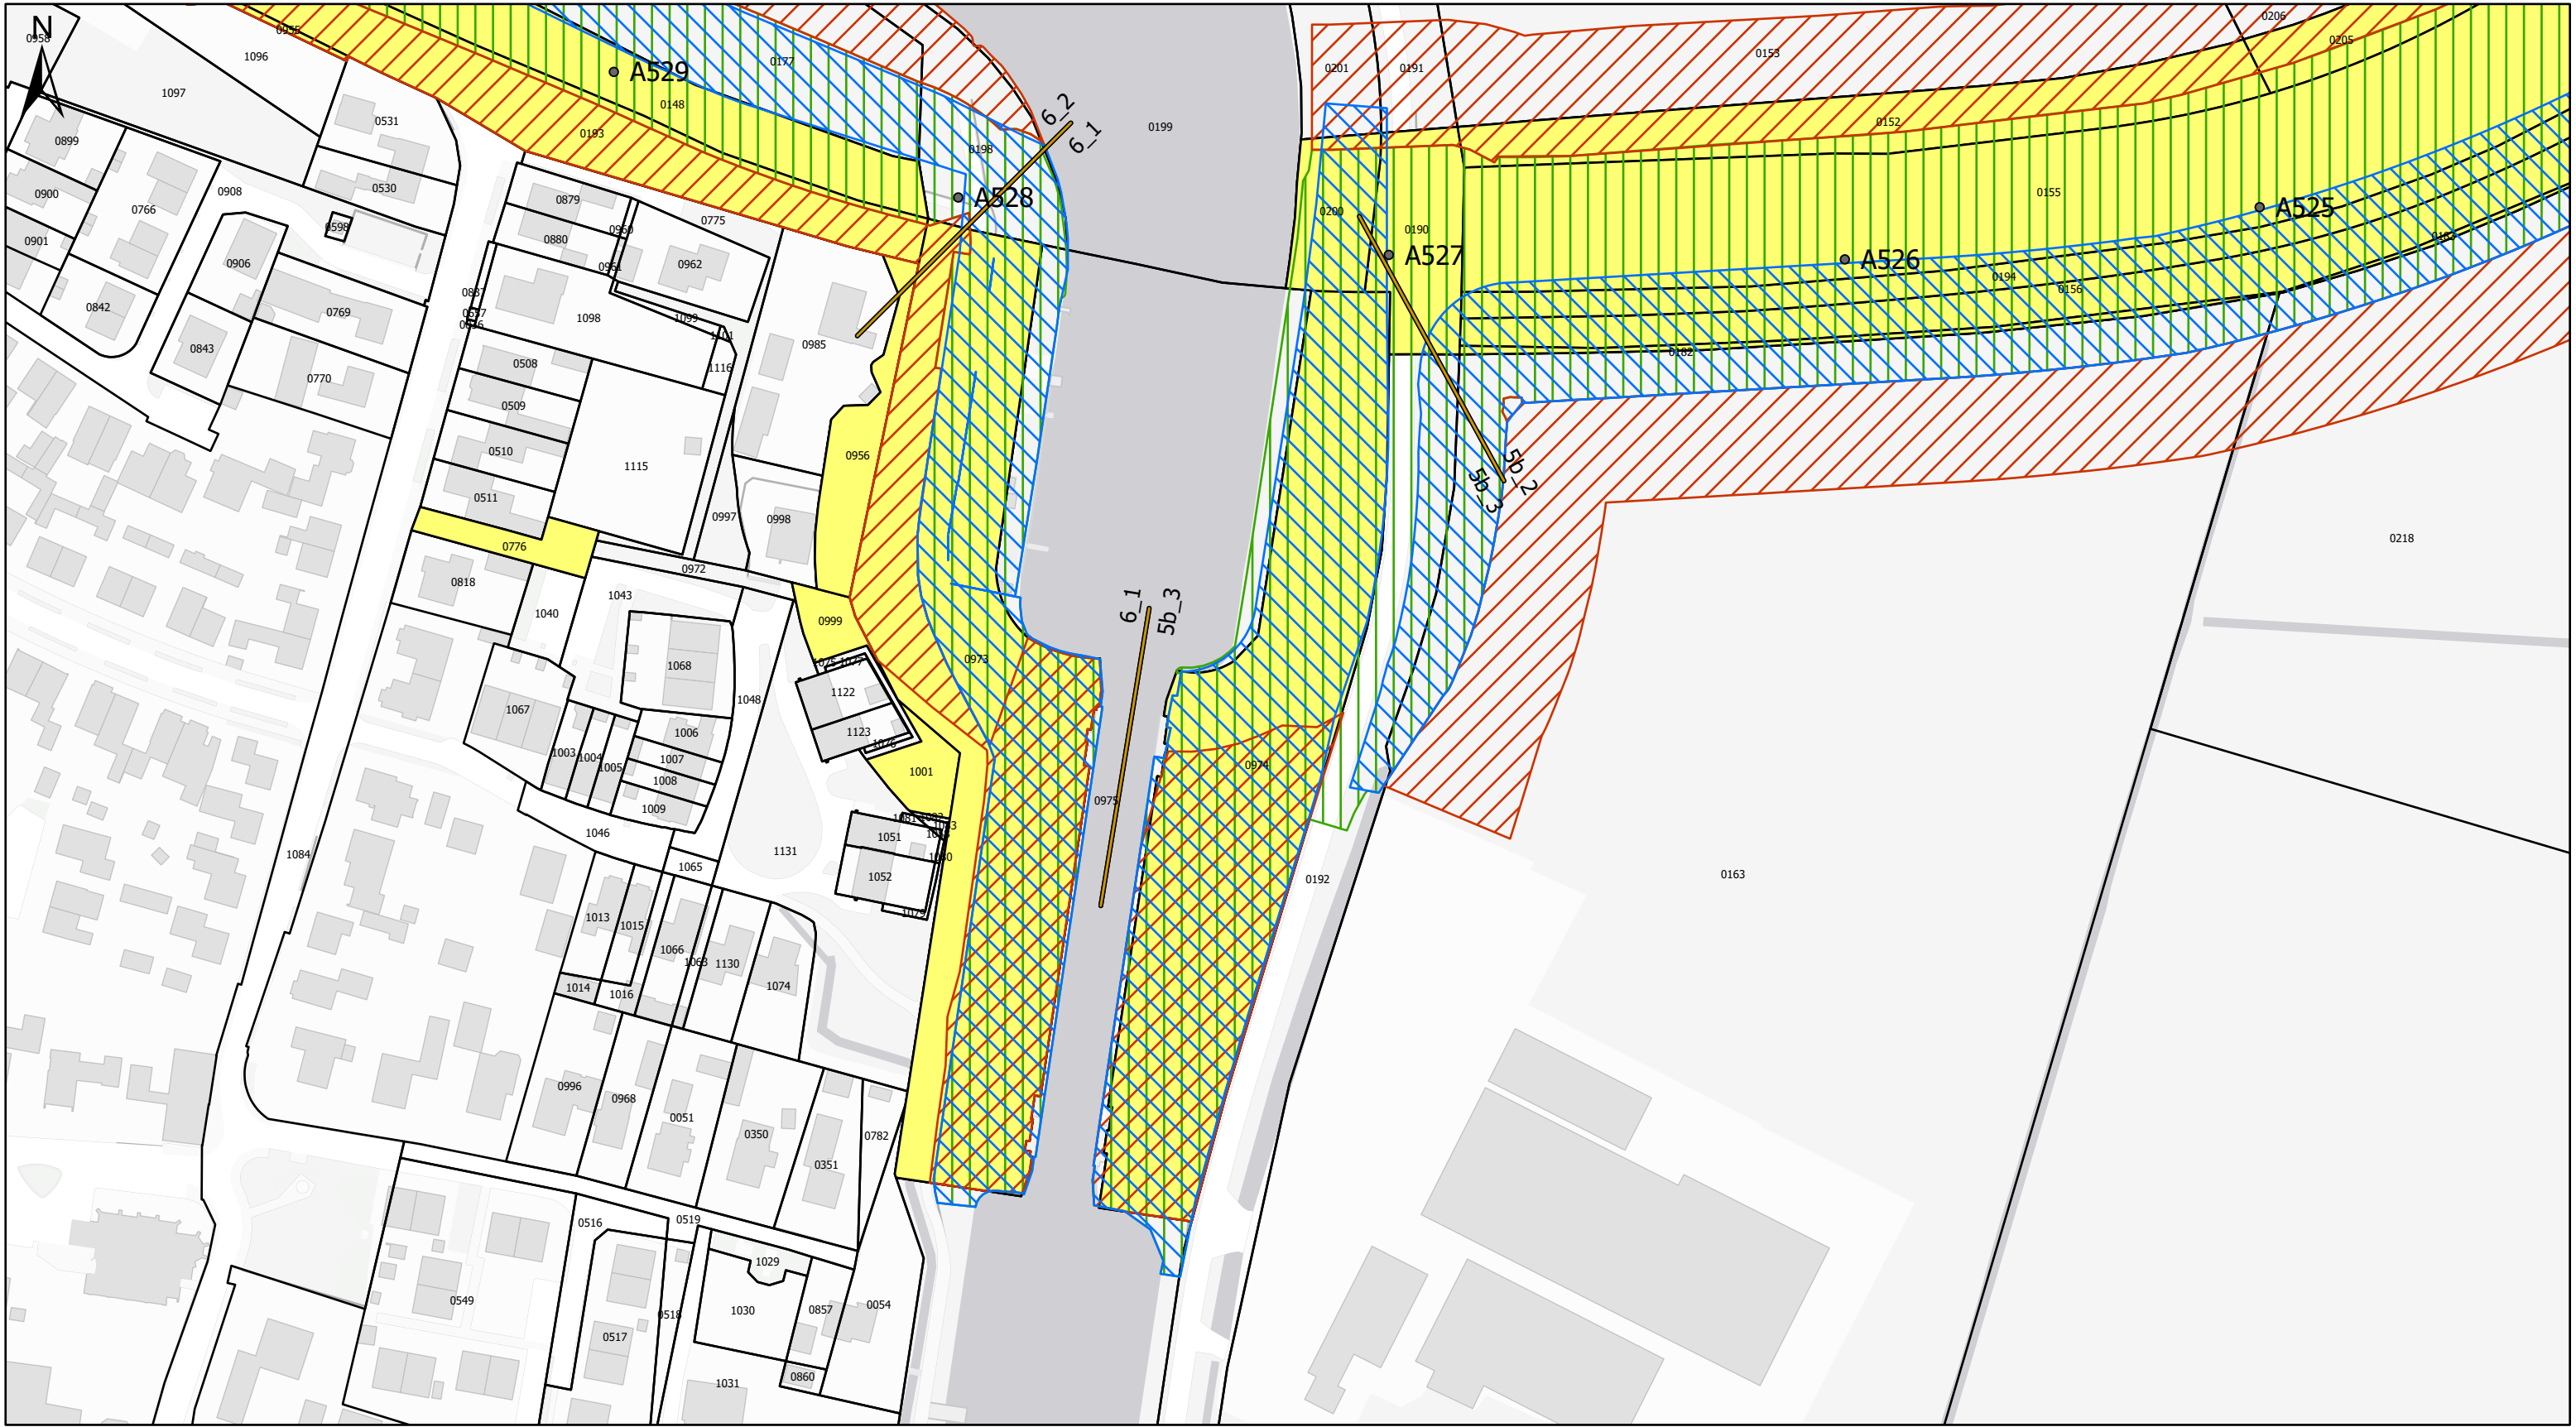

Legenda

- Dijkpaal
- Grens dijkvakken
- Zakelijk Recht - Constructiezone
- Zakelijk Recht - Kleiinkassing
- Tijdelijk gebruik
- Aankoop
- Percelen waterschap

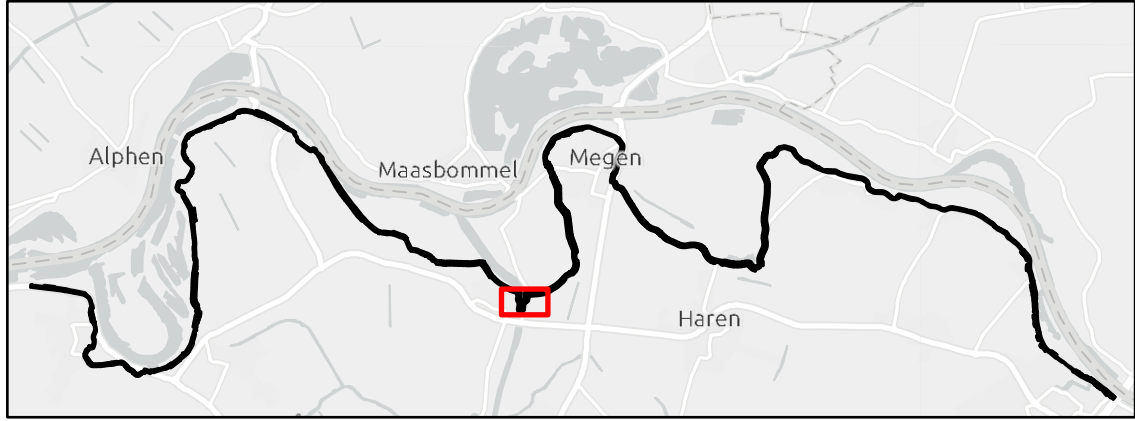

Werk : Planuitwerking Meanderende Maas, Ravenstein -Lith	
Onderdeel : Waterschap Aa en Maas	Schaal : 1:1.500
Titel : Grondverwerving (deel dijk) - dijkvak 5b_3	
Datum : 9-11-2022	
 Ravenstein - Lith	Besteknr. SOK MeMa 21-07-2021
	Projectnummer P0032858
	Formaat A3
Tekening nummer 37 van 73	

