




Legenda

- Dijkpaal
- Grens dijkvakken
- Zakelijk Recht - Constructiezone
- Zakelijk Recht - Kleiinkassing
- Tijdelijk gebruik
- Aankoop
- Percelen waterschap

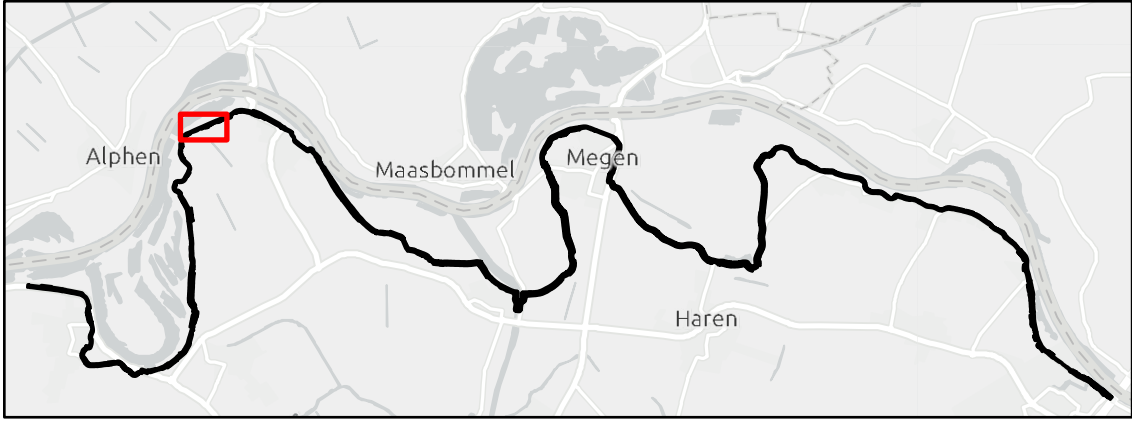


Werk : Planuitwerking Meanderende Maas, Ravenstein -Lith		
Onderdeel : Waterschap Aa en Maas	Schaal : 1:1.500	
Titel : Grondverwerving (deel dijk) - dijkvak 9a_1 (b) Datum : 9-11-2022		
 Ravenstein - Lith		Besteknr. SOK MeMa 21-07-2021
	 Enhancing Society Together	Projectnummer P0032858
		Formaat A3



Legenda

- Dijkpaal
- Grens dijkvakken
- ▨ Zakelijk Recht - Constructiezone
- ▨ Zakelijk Recht - Kleiinkassing
- ▨ Tijdelijk gebruik
- ▨ Aankoop
- ▨ Percelen waterschap

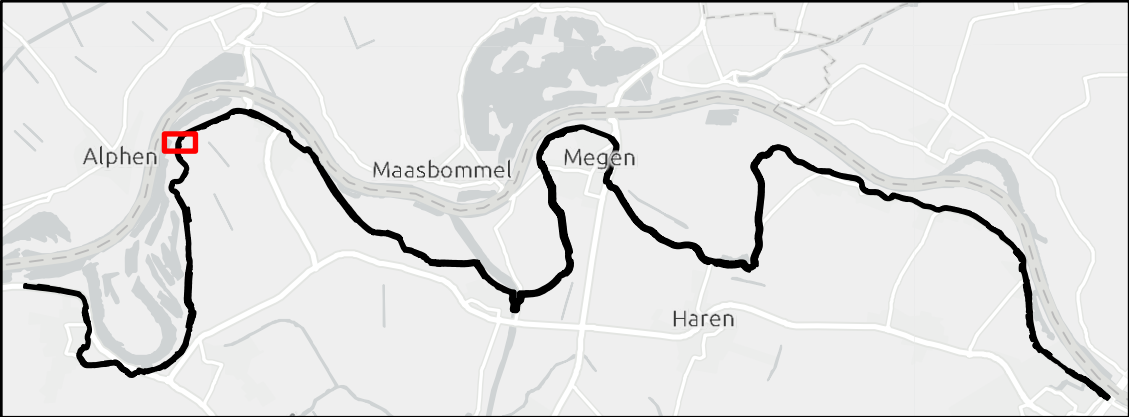

Werk : Planuitwerking Meanderende Maas, Ravenstein -Lith		
Onderdeel : Waterschap Aa en Maas	Schaal : 1:1.000	
Titel : Grondverwerving (deel dijk) - dijkvak 9a_2 Datum : 9-11-2022		
 Ravenstein - Lith		Besteknr. SOK MeMa 21-07-2021
	 Enhancing Society Together	Projectnummer P0032858
	Formaat A3	Tekening nummer 53 van 73



Legenda

- Dijkpaal
- Grens dijkvakken
- Zakelijk Recht - Constructiezone
- Zakelijk Recht - Kleiinkassing
- Tijdelijk gebruik
- Aankoop
- Percelen waterschap



Werk : Planuitwerking Meanderende Maas, Ravenstein -Lith		
Onderdeel : Waterschap Aa en Maas	Schaal : 1:1.500	
Titel : Grondverwerving (deel dijk) - dijkvak 9a_3 Datum : 9-11-2022		
 Ravenstein - Lith		Besteknr. SOK MeMa 21-07-2021
	 Enhancing Society Together	Projectnummer P0032858
		Formaat A3



Legenda

•

Dijkpaal

Grens dijkvakken

Zakelijk Recht - Constructiezone

Zakelijk Recht - Kleinkassing

Tijdelijk gebruik

Aankoop

Percelen waterschap



Werk : Planuitwerking Meanderende Maas, Ravenstein -Lith

Onderdeel : Waterschap Aa en Maas

Titel : Grondverwerving (deel dijk) - dijkvak 9a_4

Schaal : 1:1.000

Datum : 9-11-2022

Meanderende Maas

Ravenstein - Lith

Boskalis

Royal HaskoningDHV

Enhancing Society Together

Besteknr. SOK MeMa 21-07-2021

Projectnummer P0032858

Formaat A3

Tekening nummer 55 van 73




Legenda

- Dijkpaal
- Grens dijkvakken
- Zakelijk Recht - Constructiezone
- Zakelijk Recht - Kleinkassing
- Tijdelijk gebruik
- Aankoop
- Percelen waterschap




Werk : Planuitwerking Meanderende Maas, Ravenstein -Lith	
Onderdeel : Waterschap Aa en Maas	Schaal : 1:1.000
Titel : Grondverwerving (deel dijk) - dijkvak 9a_5	
Datum : 9-11-2022	
 Ravenstein - Lith	Besteknr. SOK MeMa 21-07-2021
	Projectnummer P0032858
	Formaat A3
  Enhancing Society Together	
Tekening nummer 56 van 73	

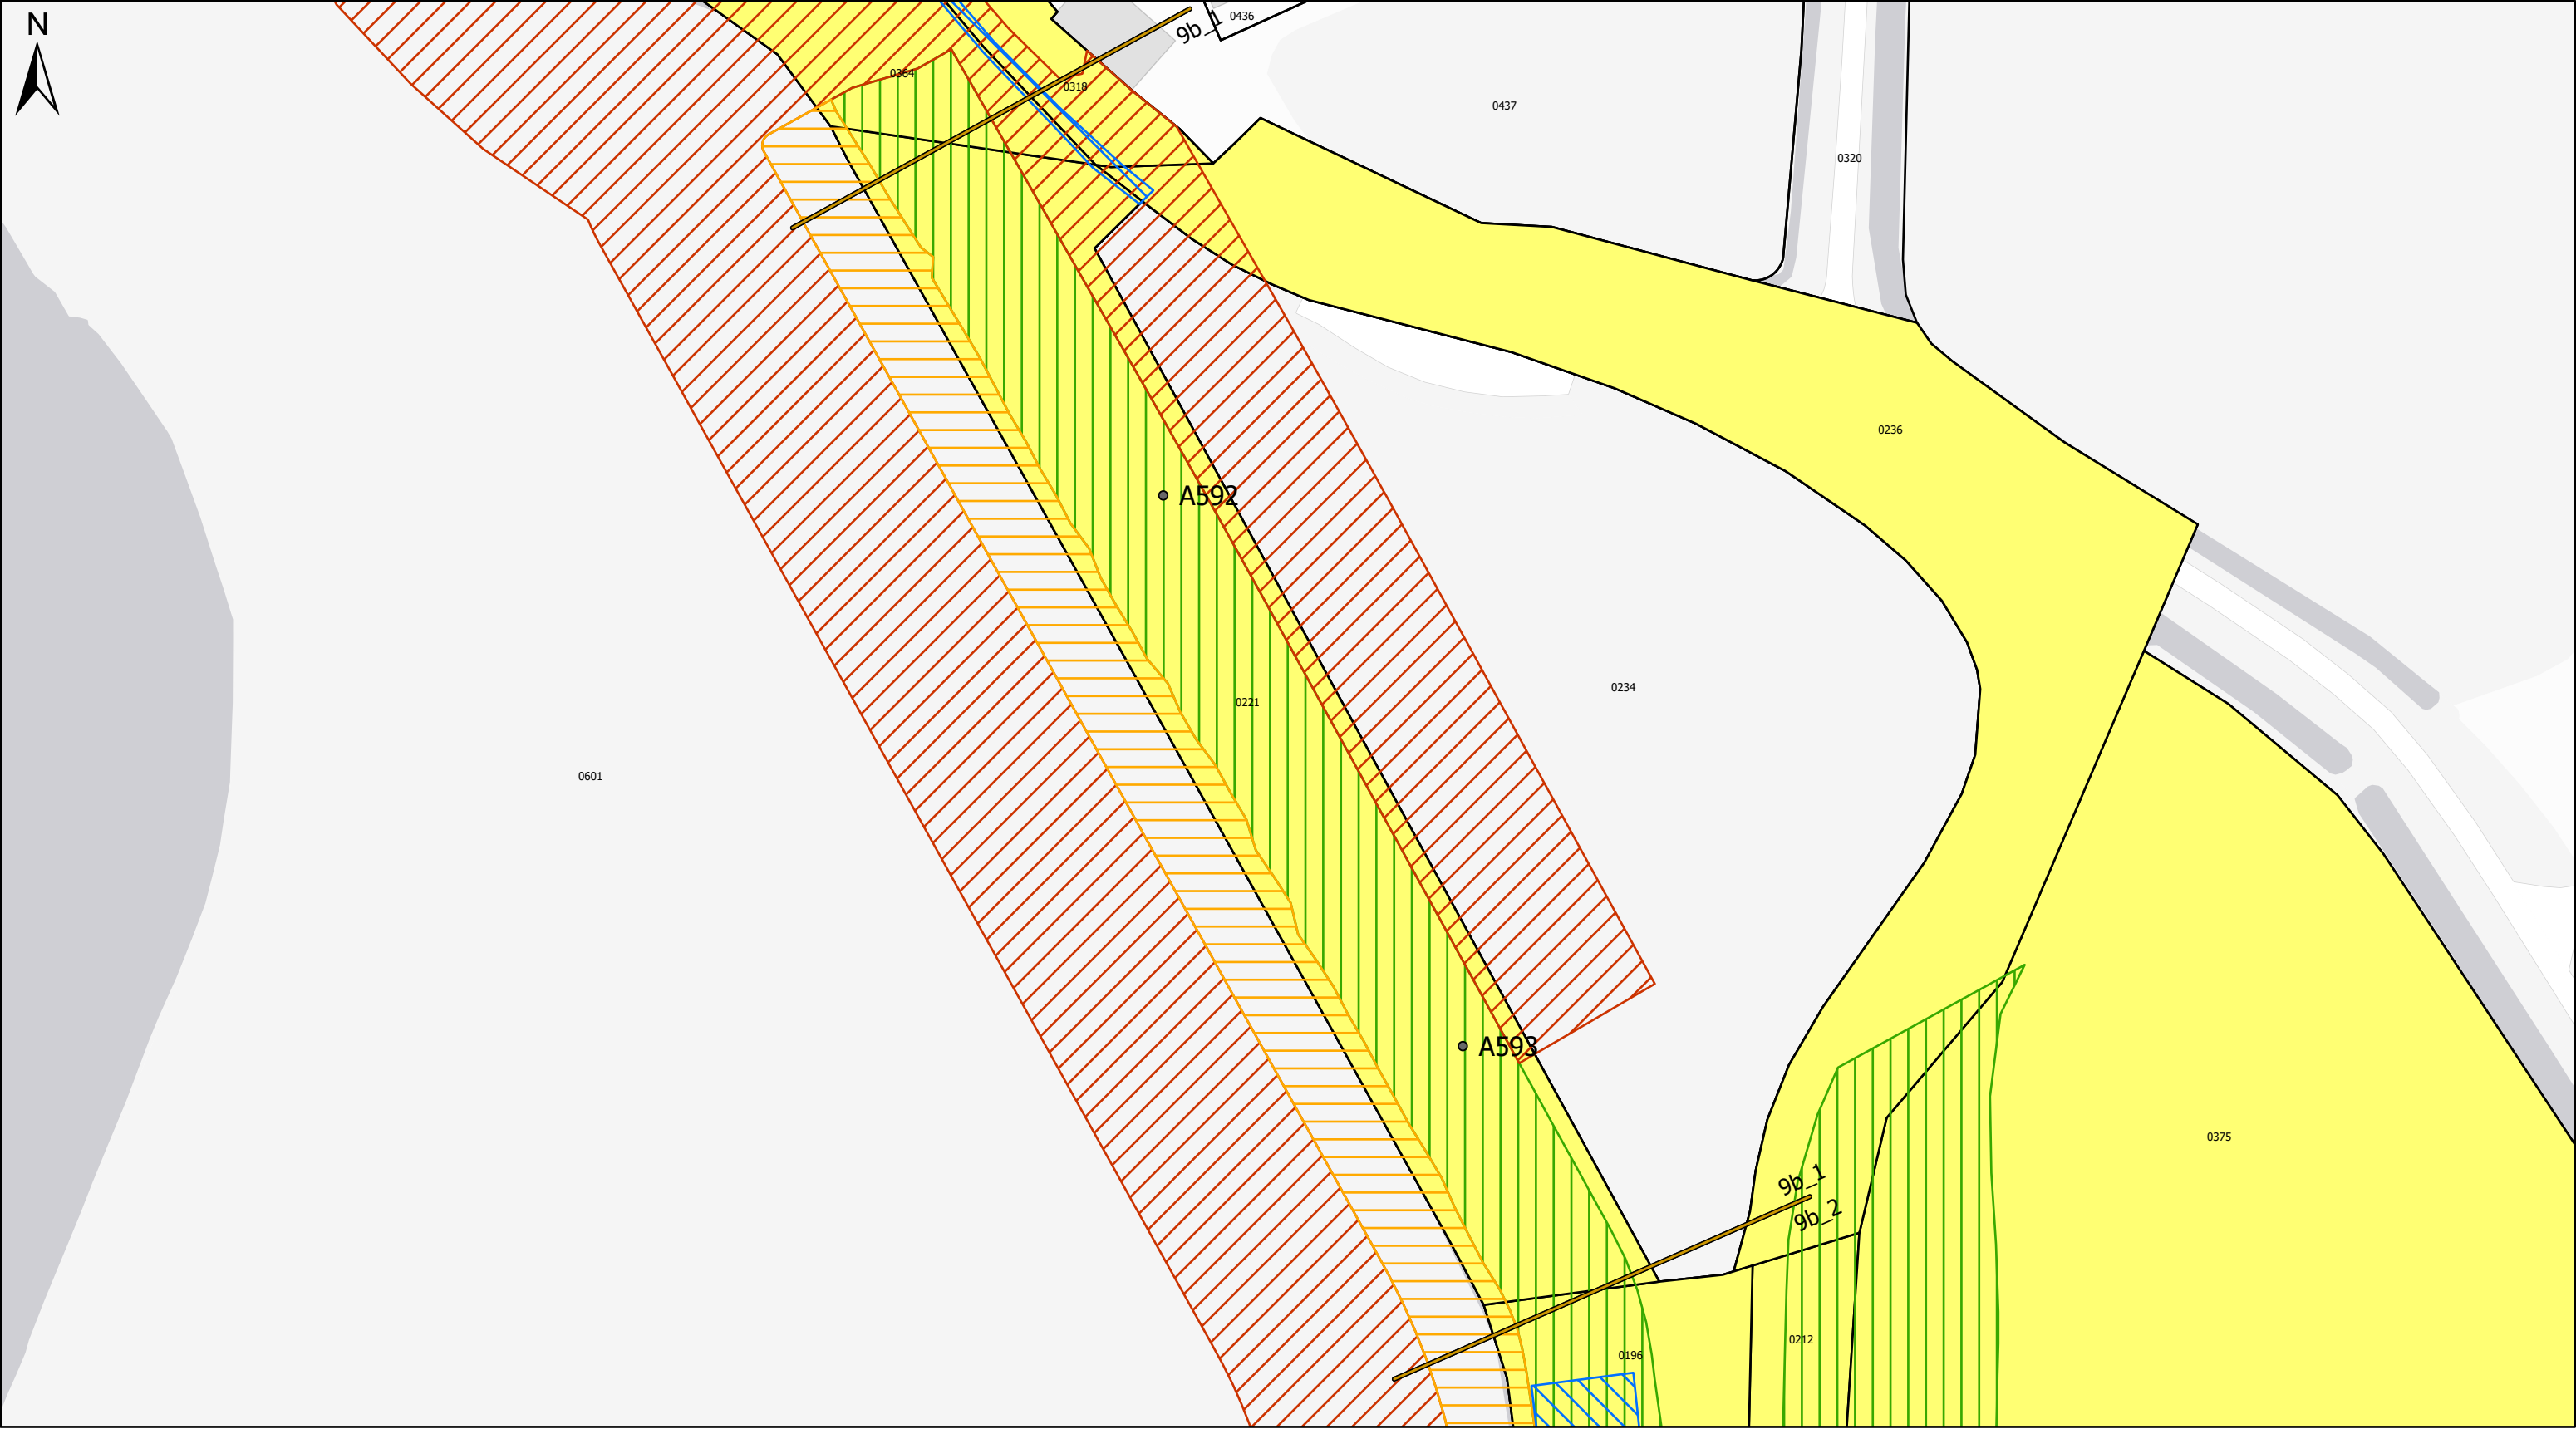


Legenda

- Dijkpaal
- Grens dijkvakken
- Zakelijk Recht - Constructiezone
- Zakelijk Recht - Kleinkassing
- Tijdelijk gebruik
- Aankoop
- Percelen waterschap

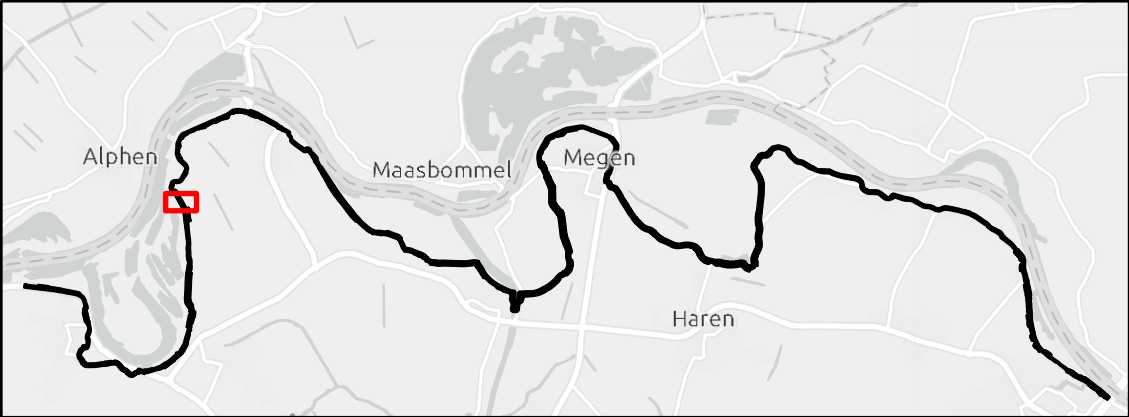

Werk : Planuitwerking Meanderende Maas, Ravenstein -Lith		
Onderdeel : Waterschap Aa en Maas	Schaal : 1:1.000	
Titel : Grondverwerving (deel dijk) - dijkvak 9b_1		
Datum : 9-11-2022		
 Ravenstein - Lith		Besteknr. SOK MeMa 21-07-2021
	 Enhancing Society Together	Projectnummer P0032858
	Formaat A3	Tekening nummer 57 van 73

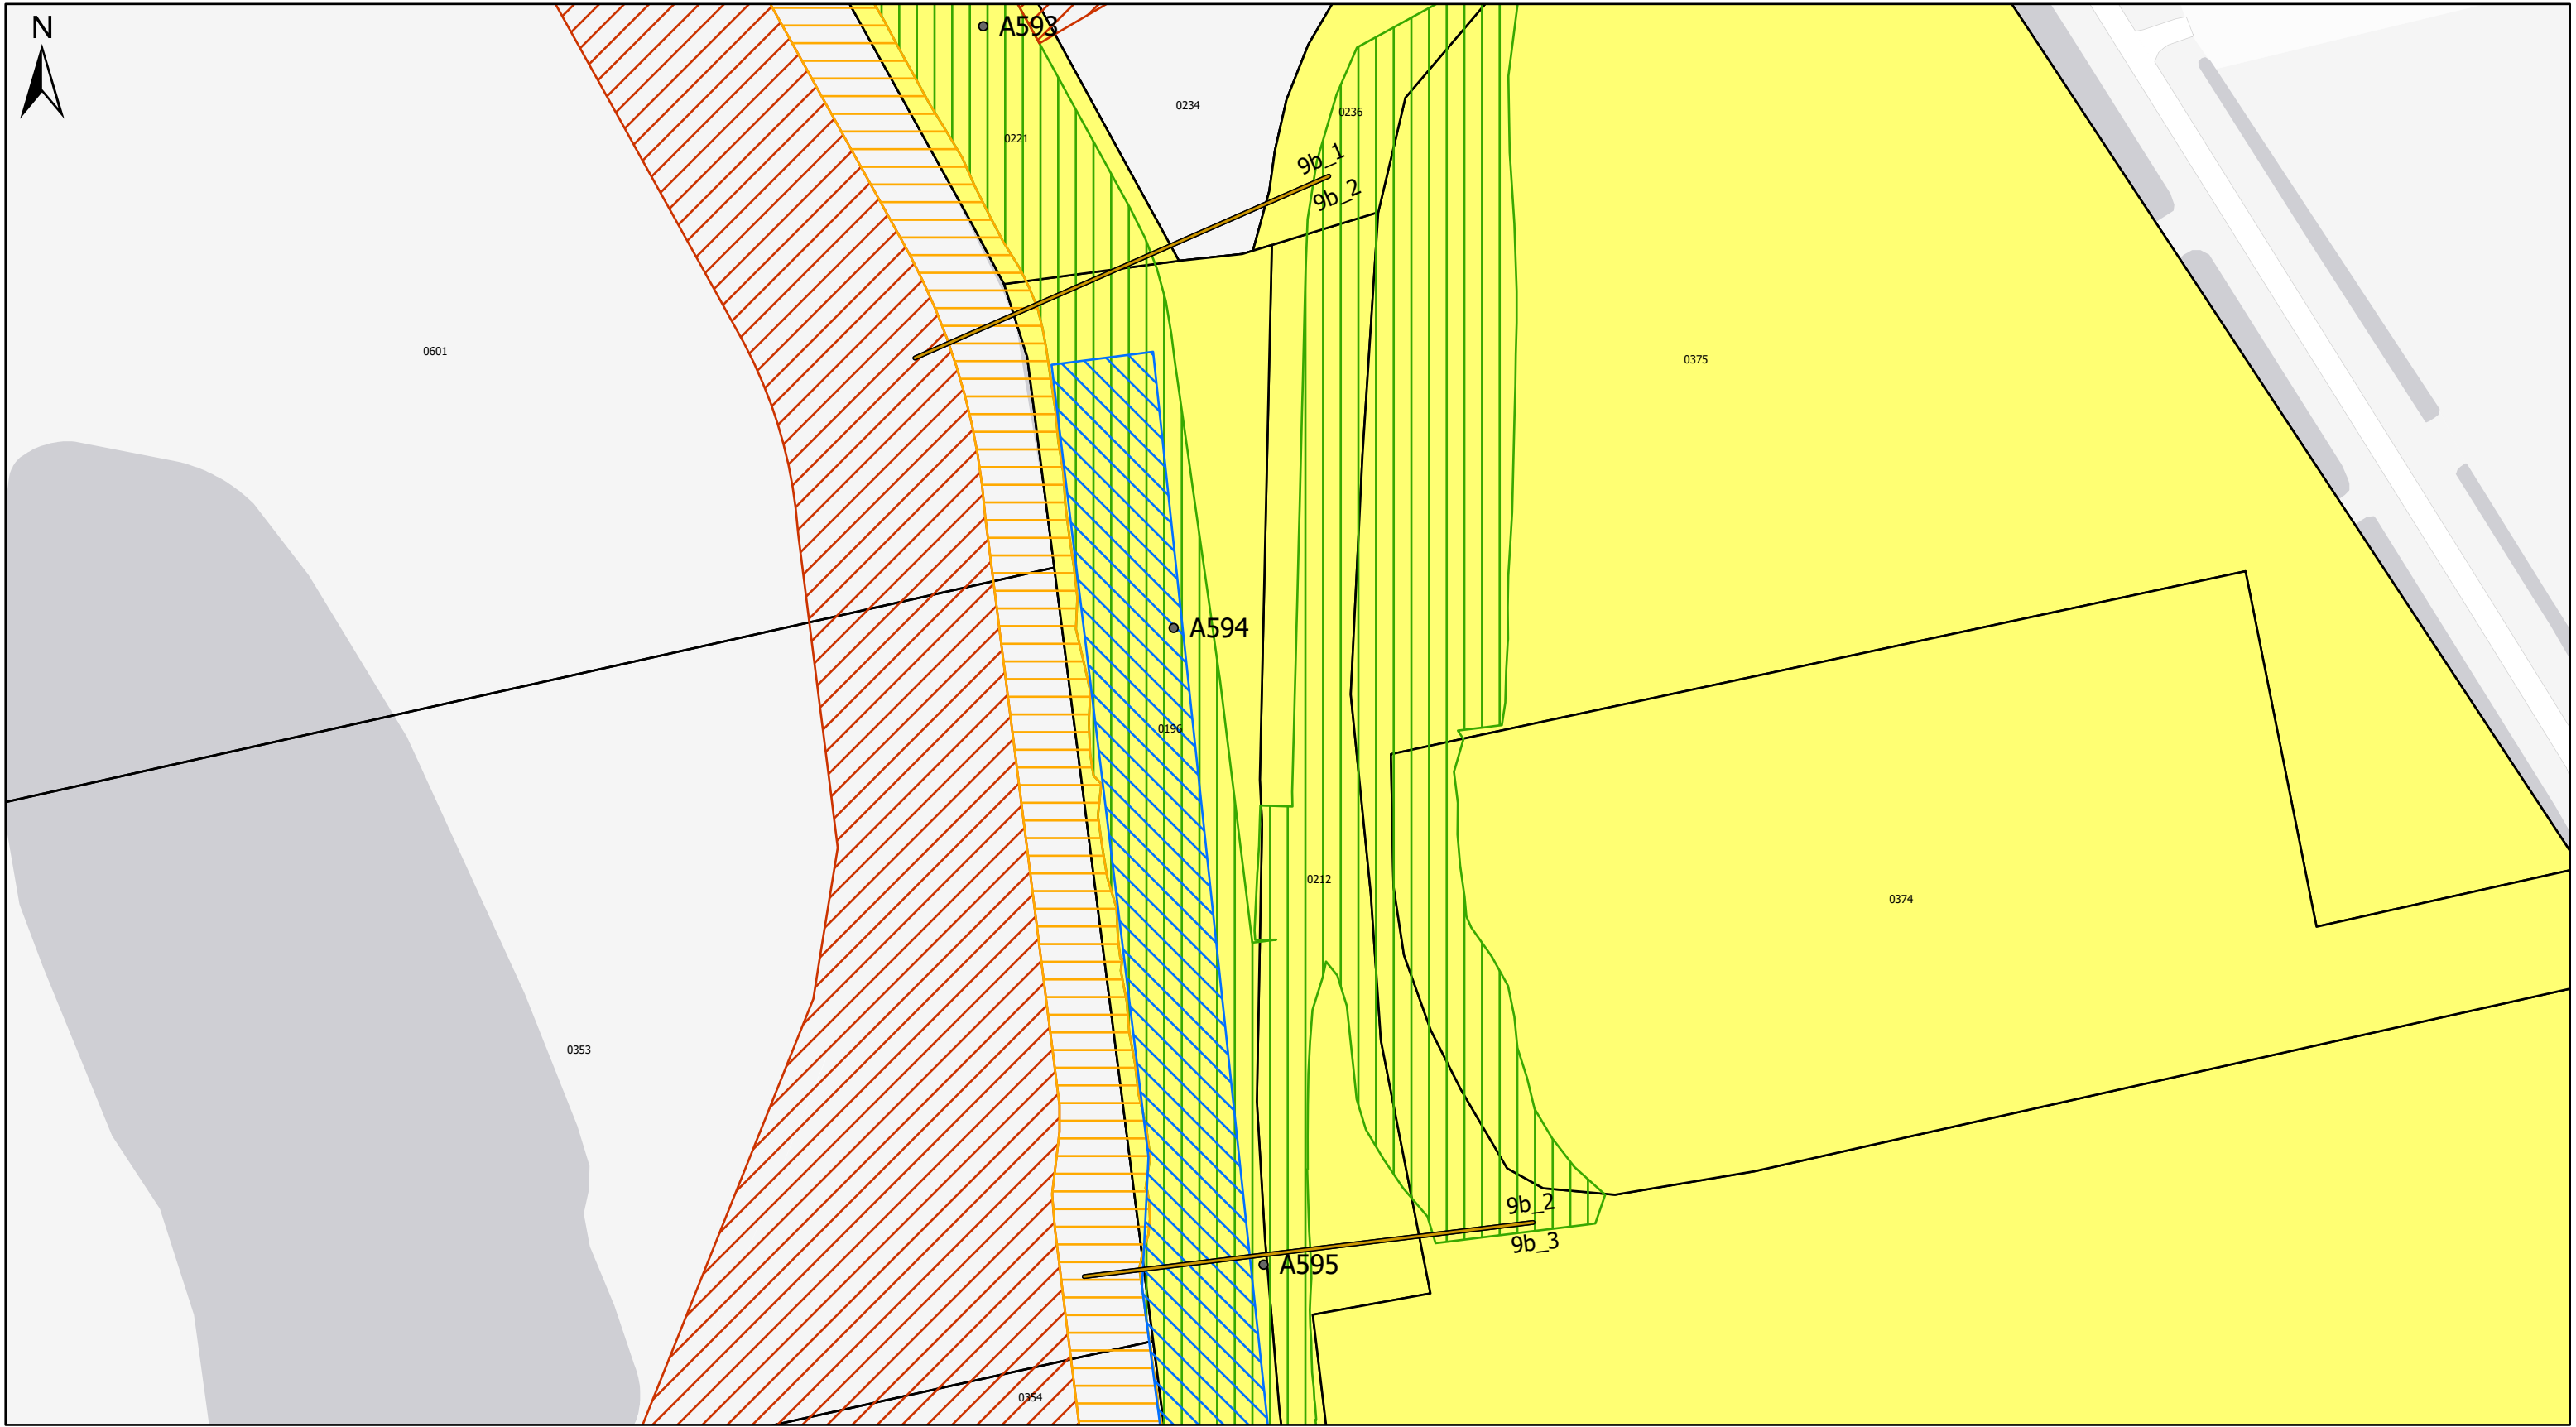


Legenda

- Dijkpaal
- Grens dijkvakken
- Zakelijk Recht - Constructiezone
- Zakelijk Recht - Kleinkassing
- Tijdelijk gebruik
- Aankoop
- Percelen waterschap



Werk : Planuitwerking Meanderende Maas, Ravenstein -Lith		
Onderdeel : Waterschap Aa en Maas	Schaal : 1:1.000	
Titel : Grondverwerving (deel dijk) - dijkvak 9b_2 Datum : 9-11-2022		
 Ravenstein - Lith		Besteknr. SOK MeMa 21-07-2021
	 Enhancing Society Together	Projectnummer P0032858
		Formaat A3

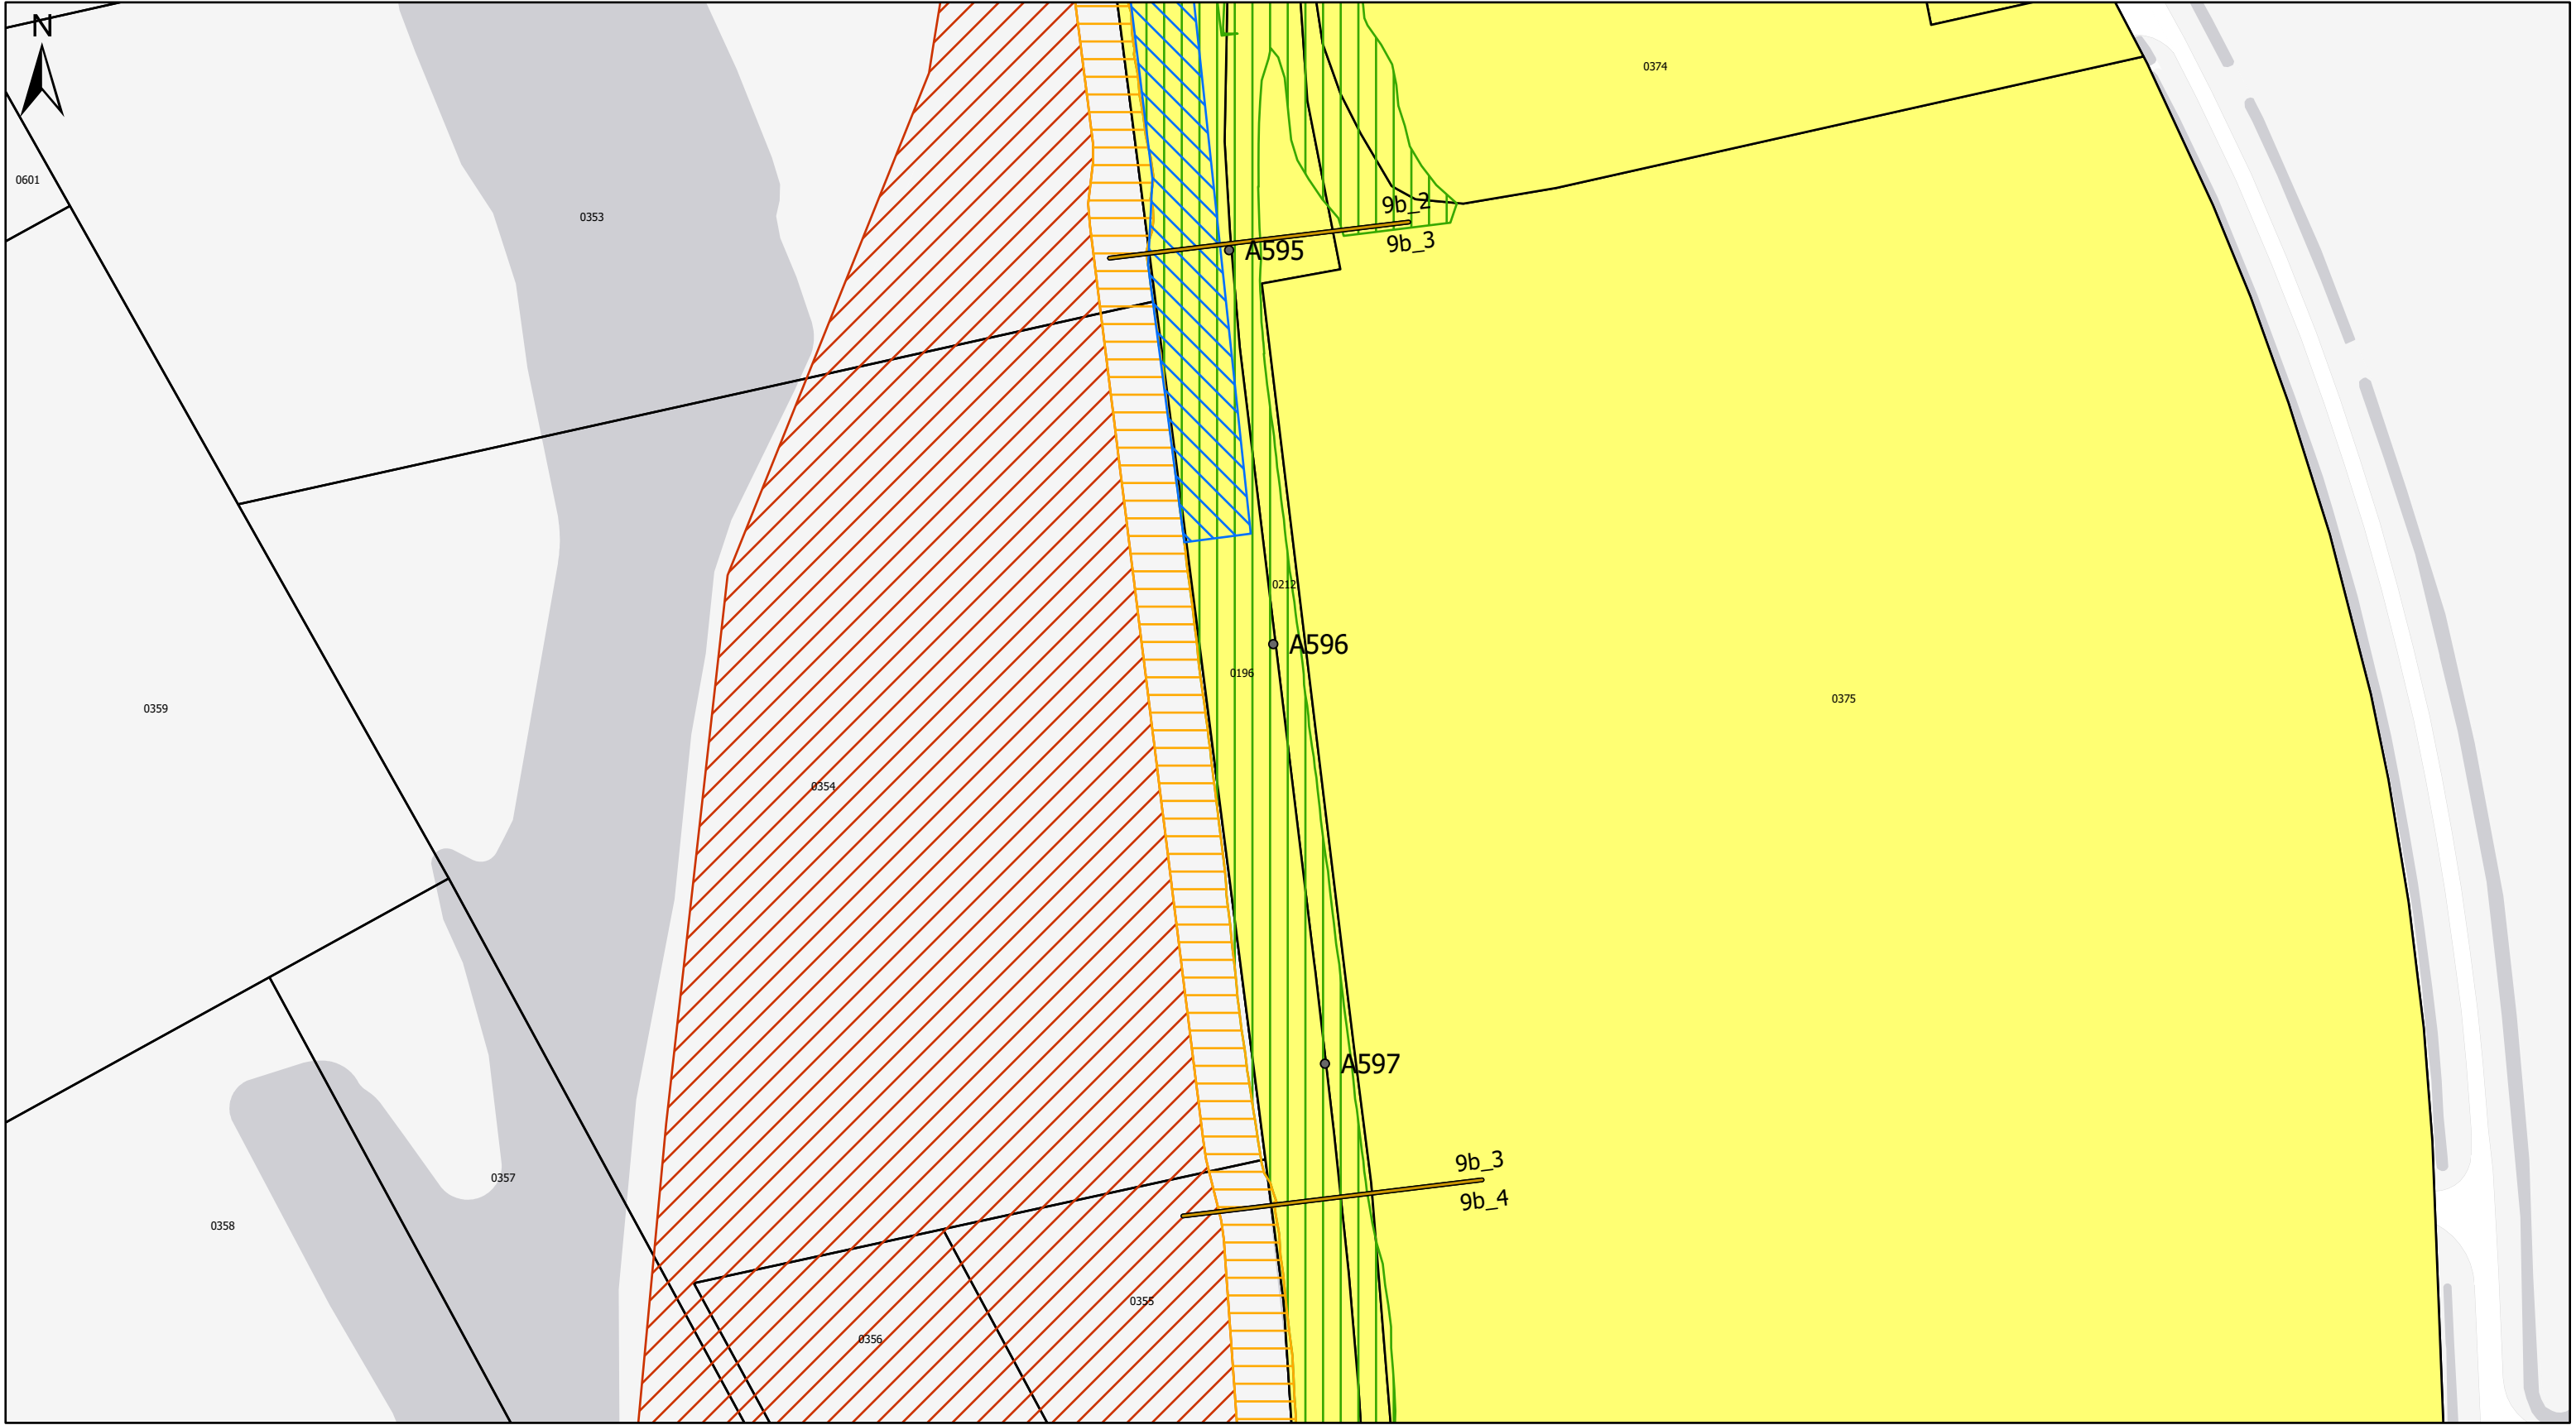


Legenda

- Dijkpaal
- Grens dijkvakken
- ▨ Zakelijk Recht - Constructiezone
- ▨ Zakelijk Recht - Kleinkassing
- ▨ Tijdelijk gebruik
- ▨ Aankoop
- ▨ Percelen waterschap




Werk : Planuitwerking Meanderende Maas, Ravenstein -Lith		
Onderdeel : Waterschap Aa en Maas	Schaal : 1:1.500	
Titel : Grondverwerving (deel dijk) - dijkvak 9b_3 Datum : 9-11-2022		
 Ravenstein - Lith		Besteknr. SOK MeMa 21-07-2021
	 Enhancing Society Together	Projectnummer P0032858
		Formaat A3

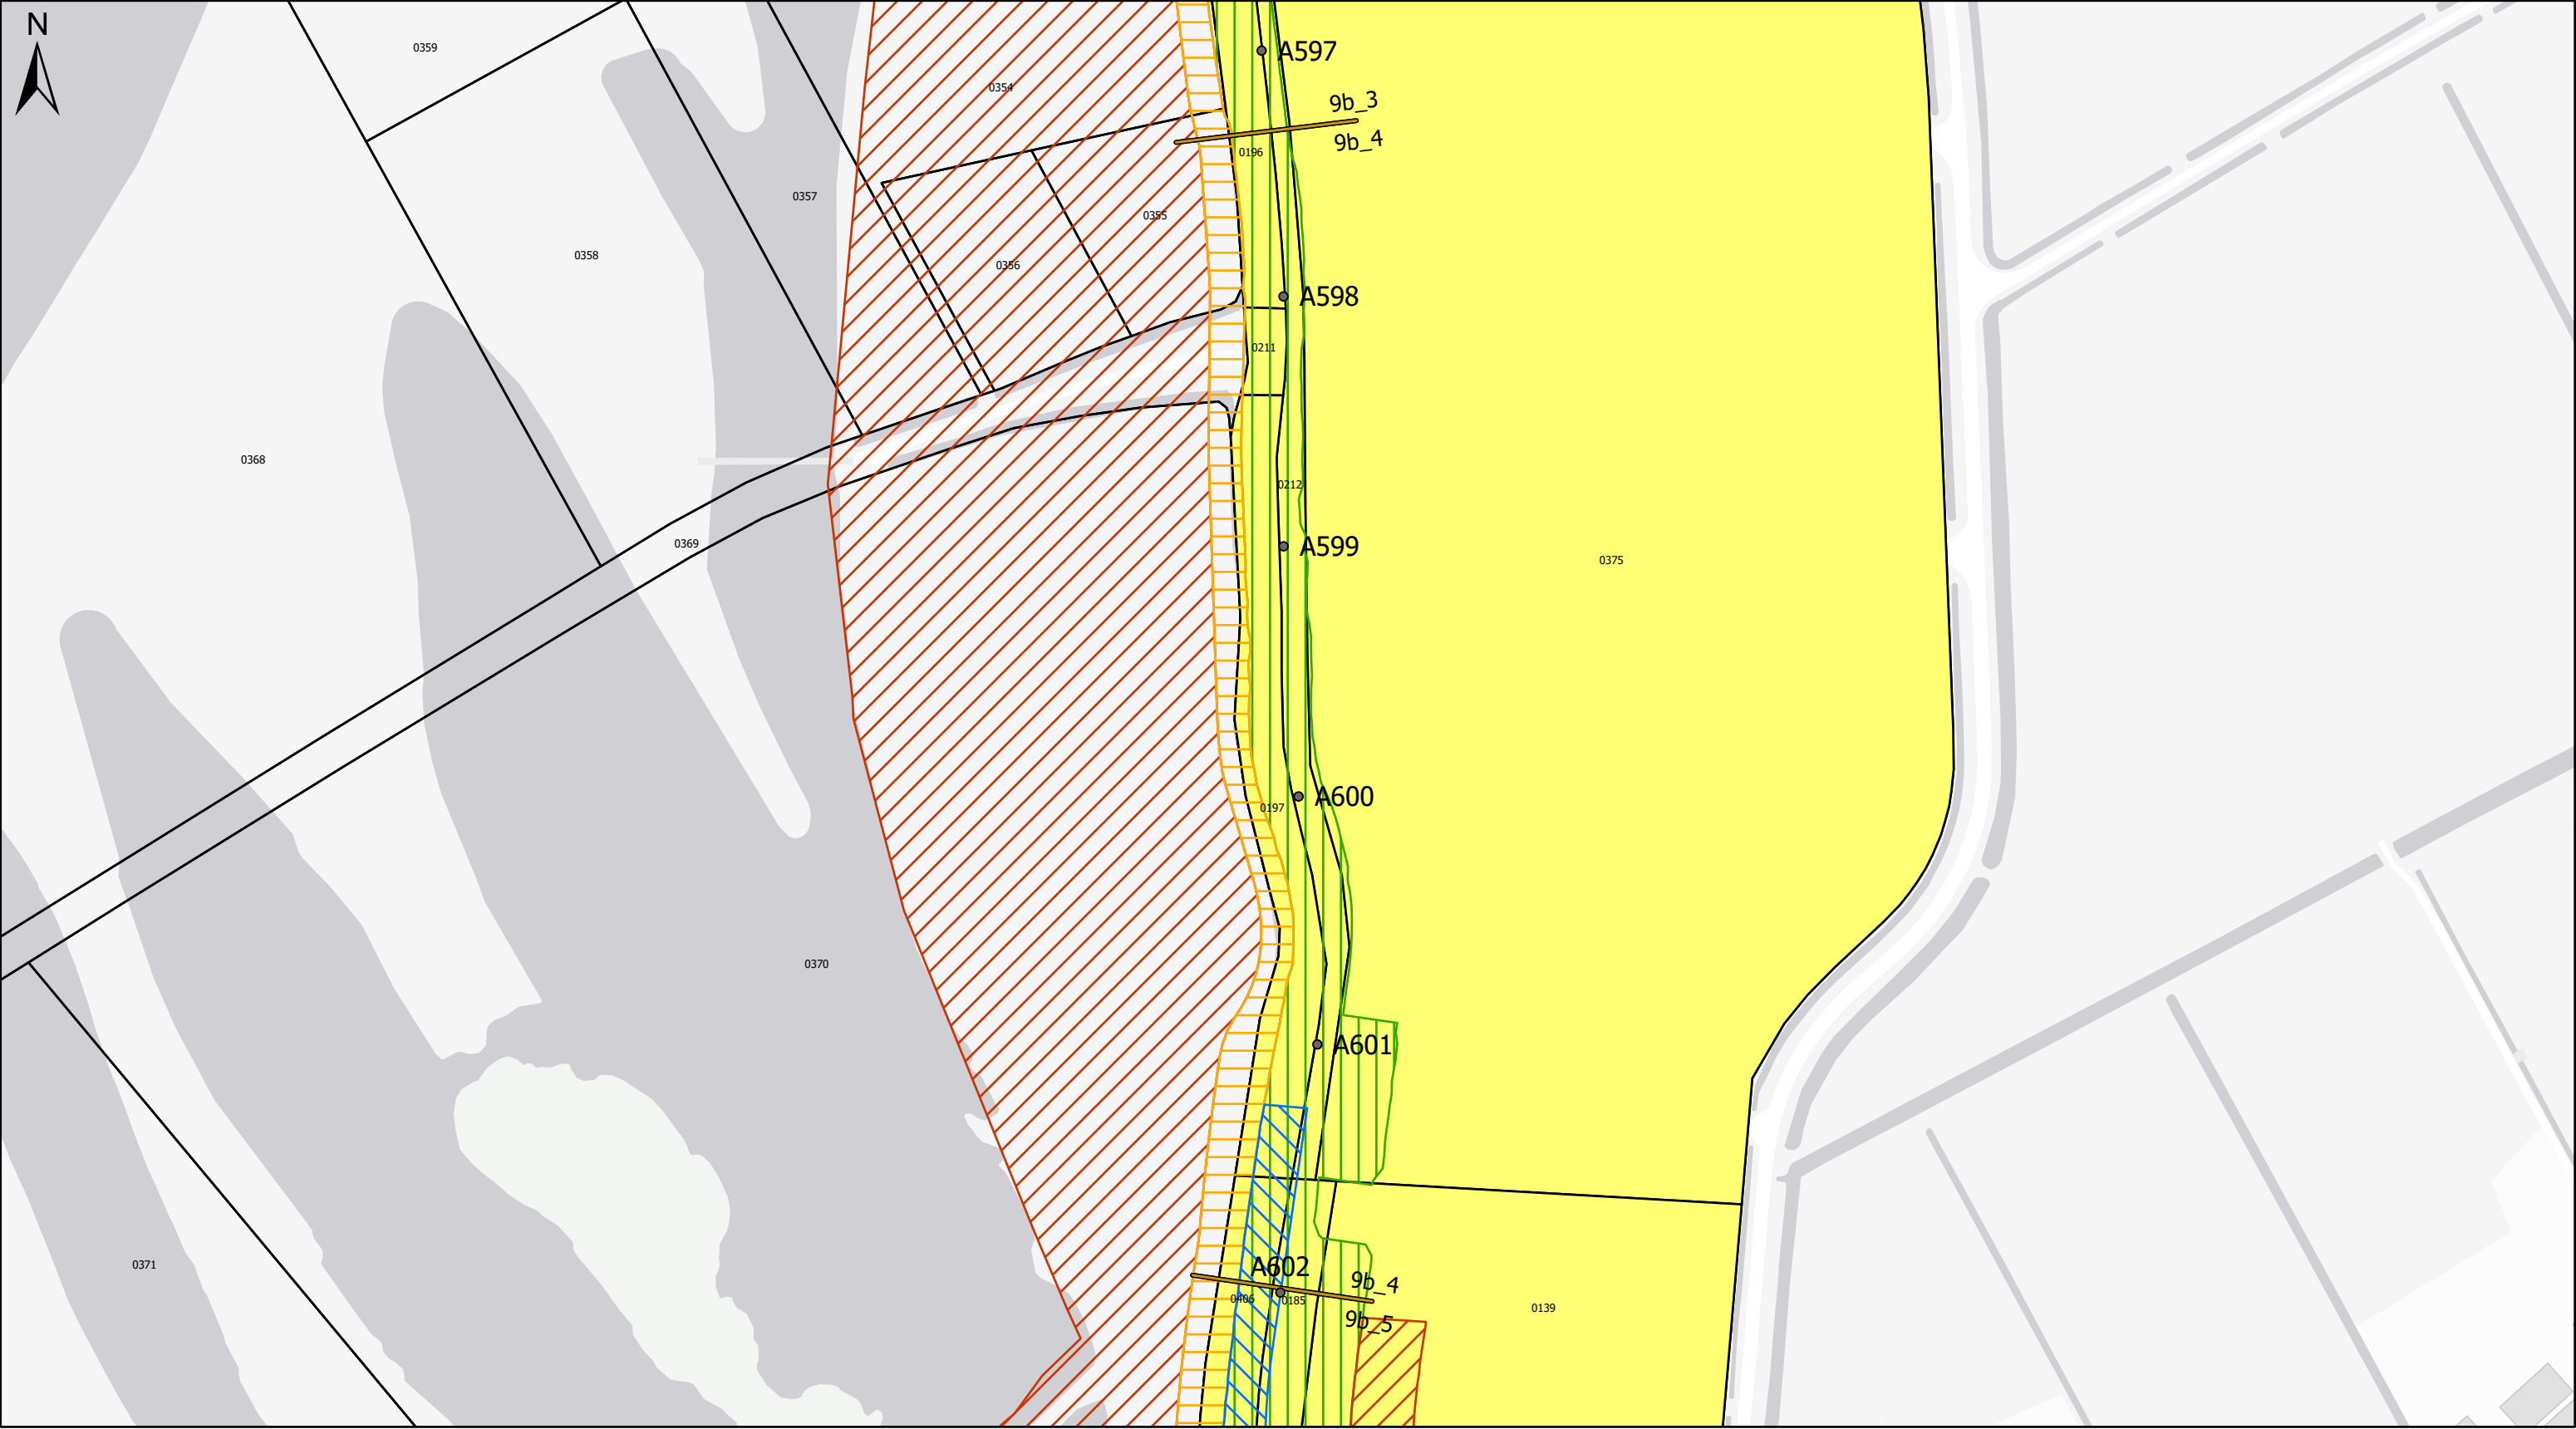

Legenda

- Dijkpaal
- Grens dijkvakken
- Zakelijk Recht - Constructiezone
- Zakelijk Recht - Kleiinkassing
- Tijdelijk gebruik
- Aankoop
- Percelen waterschap

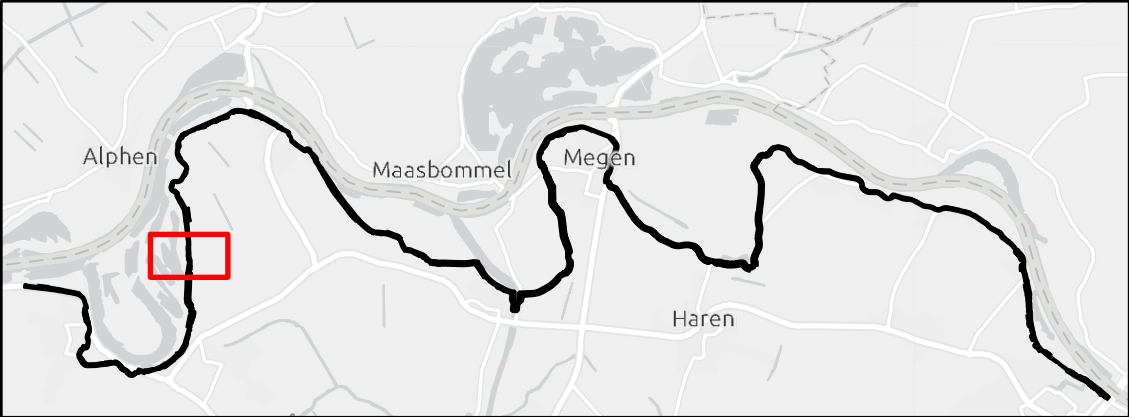

Werk : Planuitwerking Meanderende Maas, Ravenstein -Lith	
Onderdeel : Waterschap Aa en Maas	Schaal : 1:2.500
Titel : Grondverwerving (deel dijk) - dijkvak 9b_4 Datum : 9-11-2022	
 Ravenstein - Lith	Besteknr. SOK MeMa 21-07-2021
	Projectnummer P0032858
	Formaat A3





Legenda

- Dijkpaal
- Grens dijkvakken
- Zakelijk Recht - Constructiezone
- Zakelijk Recht - Kleinkassing
- Tijdelijk gebruik
- Aankoop
- Percelen waterschap



Werk : Planuitwerking Meanderende Maas, Ravenstein -Lith	
Onderdeel : Waterschap Aa en Maas	Schaal : 1:2.000
Titel : Grondverwerving (deel dijk) - dijkvak 9b_5 (a) Datum : 9-11-2022	
 Ravenstein - Lith	Besteknr. SOK MeMa 21-07-2021
	Projectnummer P0032858
	Formaat A3





Legenda

- Dijkpaal
- Grens dijkvakken
- Zakelijk Recht - Constructiezone
- Zakelijk Recht - Kleiinkassing
- Tijdelijk gebruik
- Aankoop
- Percelen waterschap



Werk : Planuitwerking Meanderende Maas, Ravenstein -Lith	
Onderdeel : Waterschap Aa en Maas	Schaal : 1:2.000
Titel : Grondverwerving (deel dijk) - dijkvak 9b_5 (b) Datum : 9-11-2022	
 Ravenstein - Lith	Besteknr. SOK MeMa 21-07-2021
	Projectnummer P0032858
	Formaat A3






Legenda

- Dijkpaal
- Grens dijkvakken
- Zakelijk Recht - Constructiezone
- Zakelijk Recht - Kleinkassing
- Tijdelijk gebruik
- Aankoop
- Percelen waterschap



Werk : Planuitwerking Meanderende Maas, Ravenstein -Lith		
Onderdeel : Waterschap Aa en Maas	Schaal : 1:1.500	
Titel : Grondverwerving (deel dijk) - dijkvak 9b_6 (a) Datum : 9-11-2022		
 Ravenstein - Lith		Besteknr. SOK MeMa 21-07-2021
	 Enhancing Society Together	Projectnummer P0032858
		Formaat A3

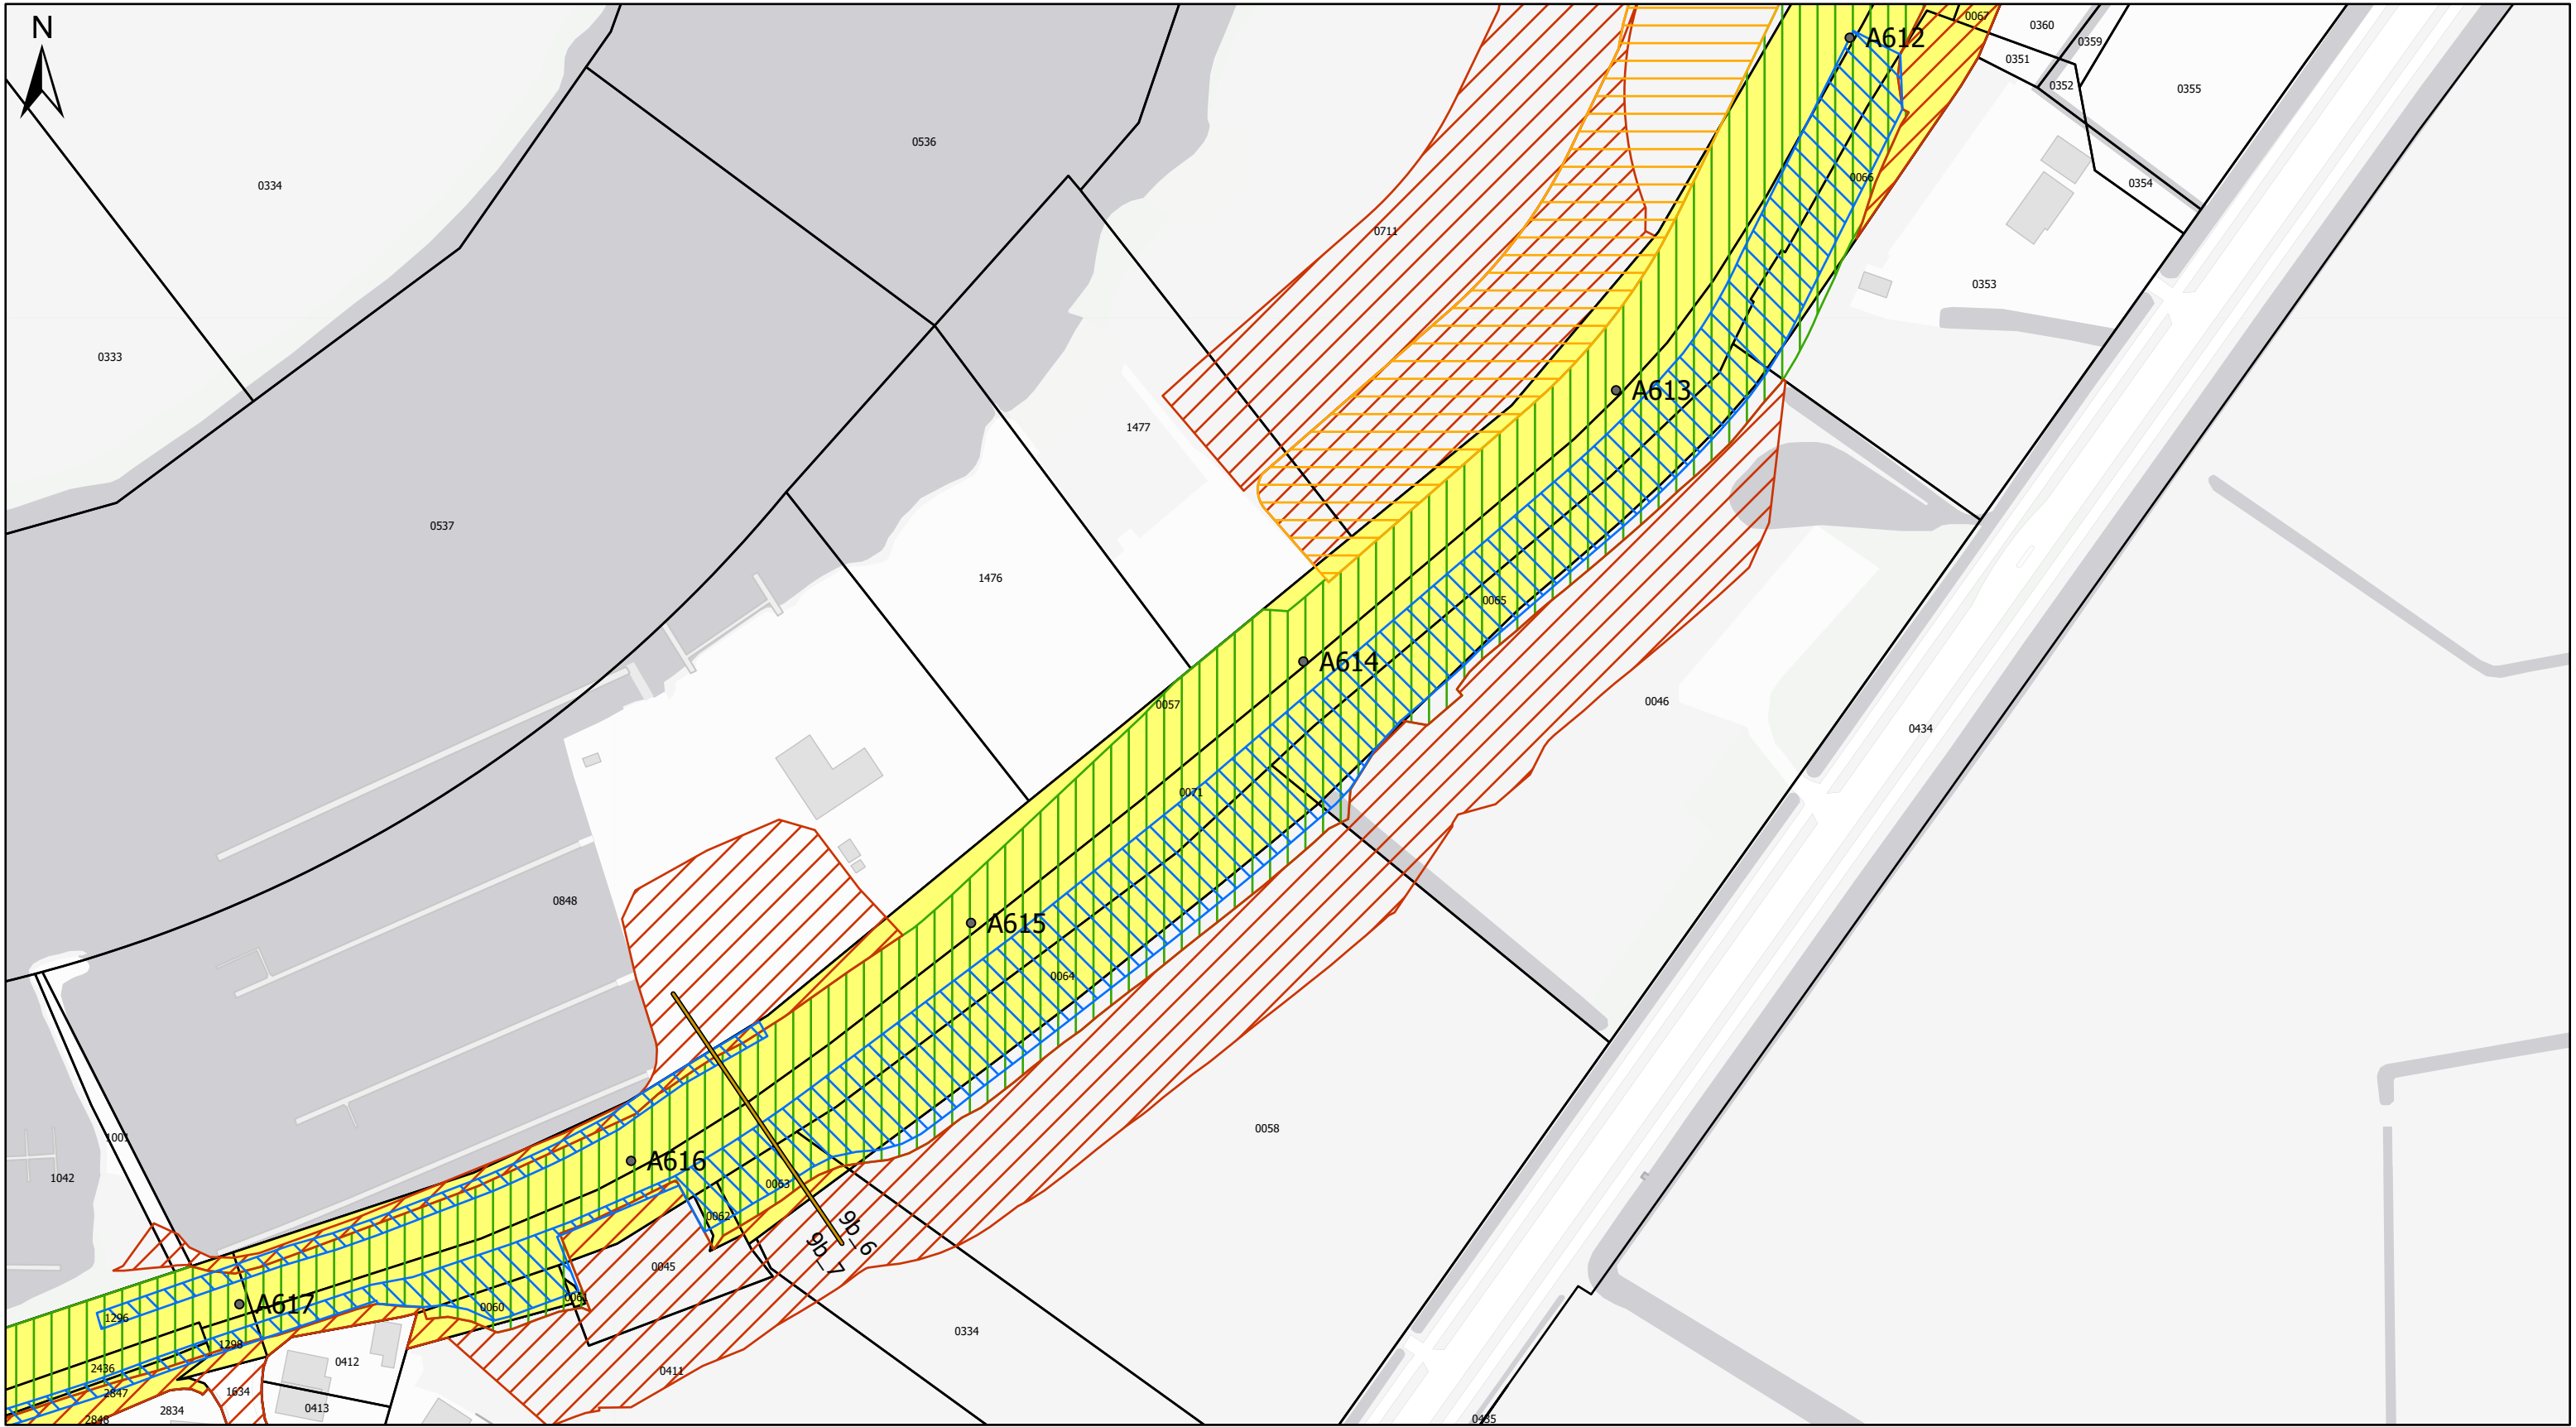

Legenda

- Dijkpaal
- Grens dijkvakken
- Zakelijk Recht - Constructiezone
- Zakelijk Recht - Kleinkassing
- Tijdelijk gebruik
- Aankoop
- Percelen waterschap



Werk : Planuitwerking Meanderende Maas, Ravenstein -Lith	
Onderdeel : Waterschap Aa en Maas	Schaal : 1:1.500
Titel : Grondverwerving (deel dijk) - dijkvak 9b_6 (b) Datum : 9-11-2022	
 Ravenstein - Lith	Besteknr. SOK MeMa 21-07-2021
	Projectnummer P0032858
	Formaat A3



