


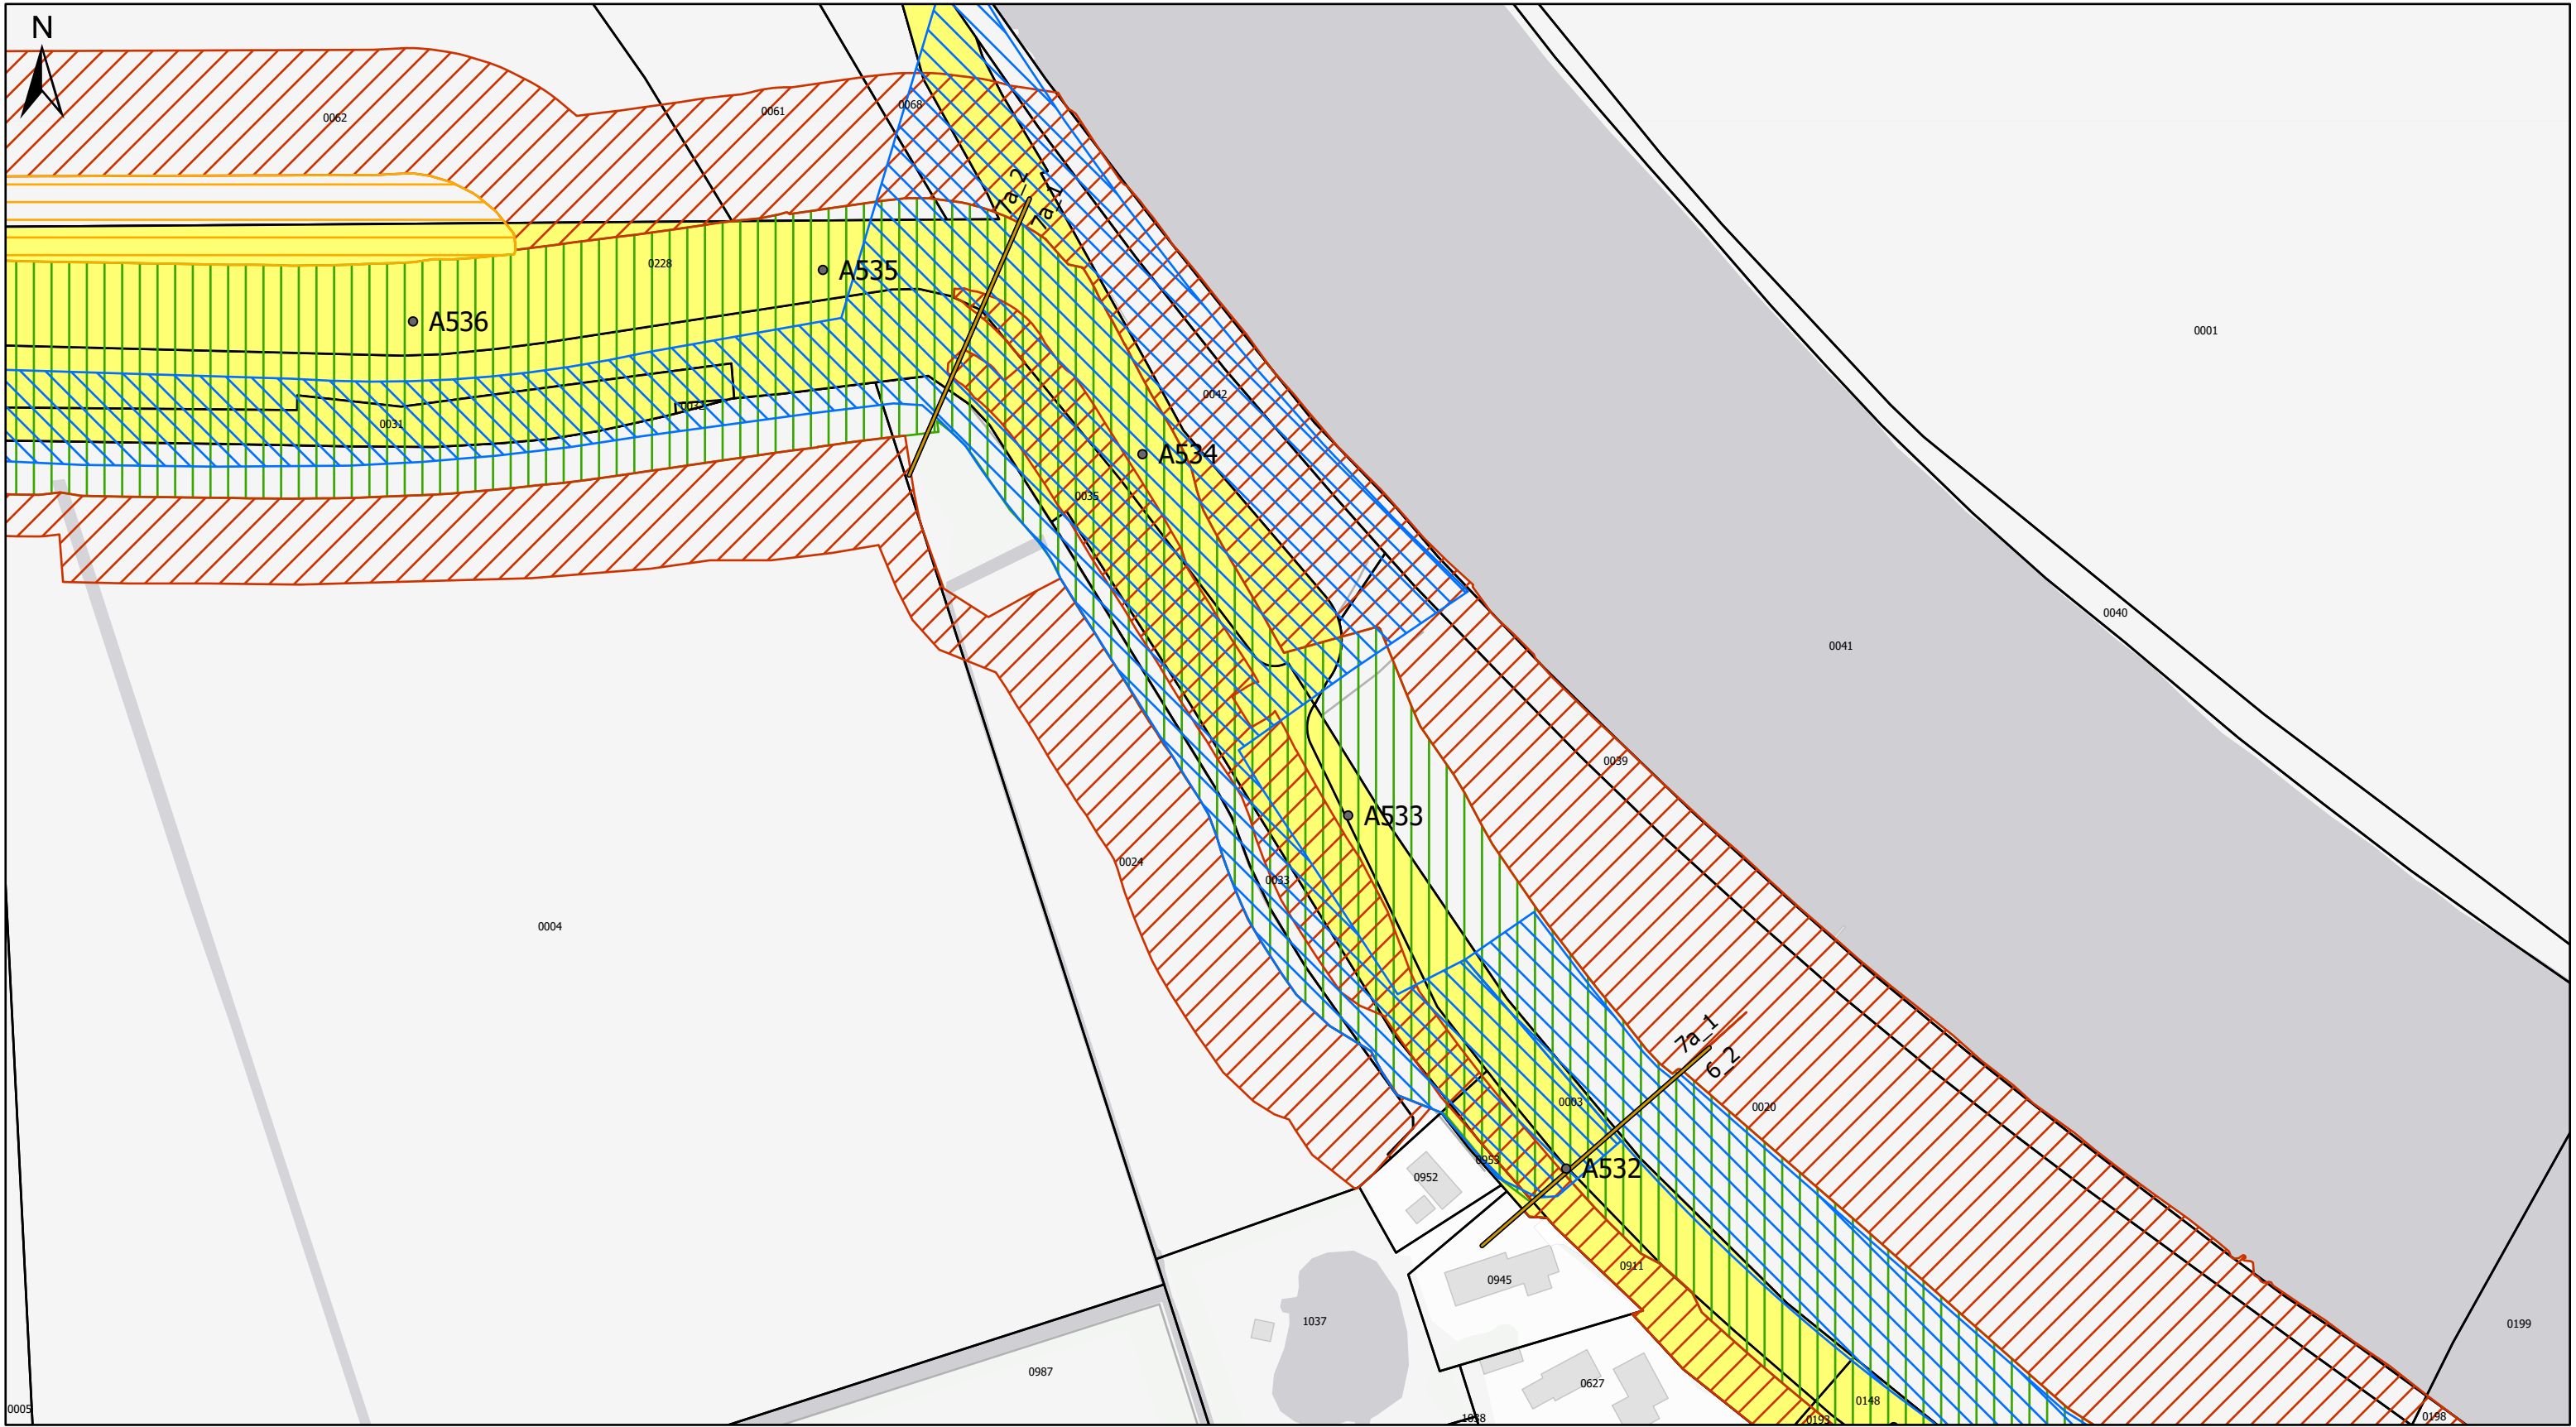

Legenda

- Dijkpaal
- Grens dijkvakken
- Zakelijk Recht - Constructiezone
- Zakelijk Recht - Kleiinkassing
- Tijdelijk gebruik
- Aankoop
- Percelen waterschap



Werk : Planuitwerking Meanderende Maas, Ravenstein -Lith	
Onderdeel : Waterschap Aa en Maas	Schaal : 1:1.500
Titel : Grondverwerving (deel dijk) - dijkvak 7a_1	
Datum : 9-11-2022	
 Ravenstein - Lith	Besteknr. SOK MeMa 21-07-2021
	Projectnummer P0032858
	Formaat A3
  Enhancing Society Together	Tekening nummer 40 van 73



Legenda

- Dijkpaal
- Grens dijkvakken
- Zakelijk Recht - Constructiezone
- Zakelijk Recht - Kleinkassing
- Tijdelijk gebruik
- Aankoop
- Percelen waterschap



Werk : Planuitwerking Meanderende Maas, Ravenstein -Lith	
Onderdeel : Waterschap Aa en Maas	Schaal : 1:1.000
Titel : Grondverwerving (deel dijk) - dijkvak 7a_3 Datum : 9-11-2022	
 Ravenstein - Lith	Besteknr. SOK MeMa 21-07-2021
	Projectnummer P0032858
	Formaat A3






Legenda

- Dijkpaal
- Grens dijkvakken
- Zakelijk Recht - Constructiezone
- Zakelijk Recht - Kleiinkassing
- Tijdelijk gebruik
- Aankoop
- Percelen waterschap



Werk : Planuitwerking Meanderende Maas, Ravenstein -Lith	
Onderdeel : Waterschap Aa en Maas	Schaal : 1:1.500
Titel : Grondverwerving (deel dijk) - dijkvak 7a_4	
Datum : 9-11-2022	
 Ravenstein - Lith	Besteknr. SOK MeMa 21-07-2021
	Projectnummer P0032858
	Formaat A3
  Enhancing Society Together	
Tekening nummer 43 van 73	

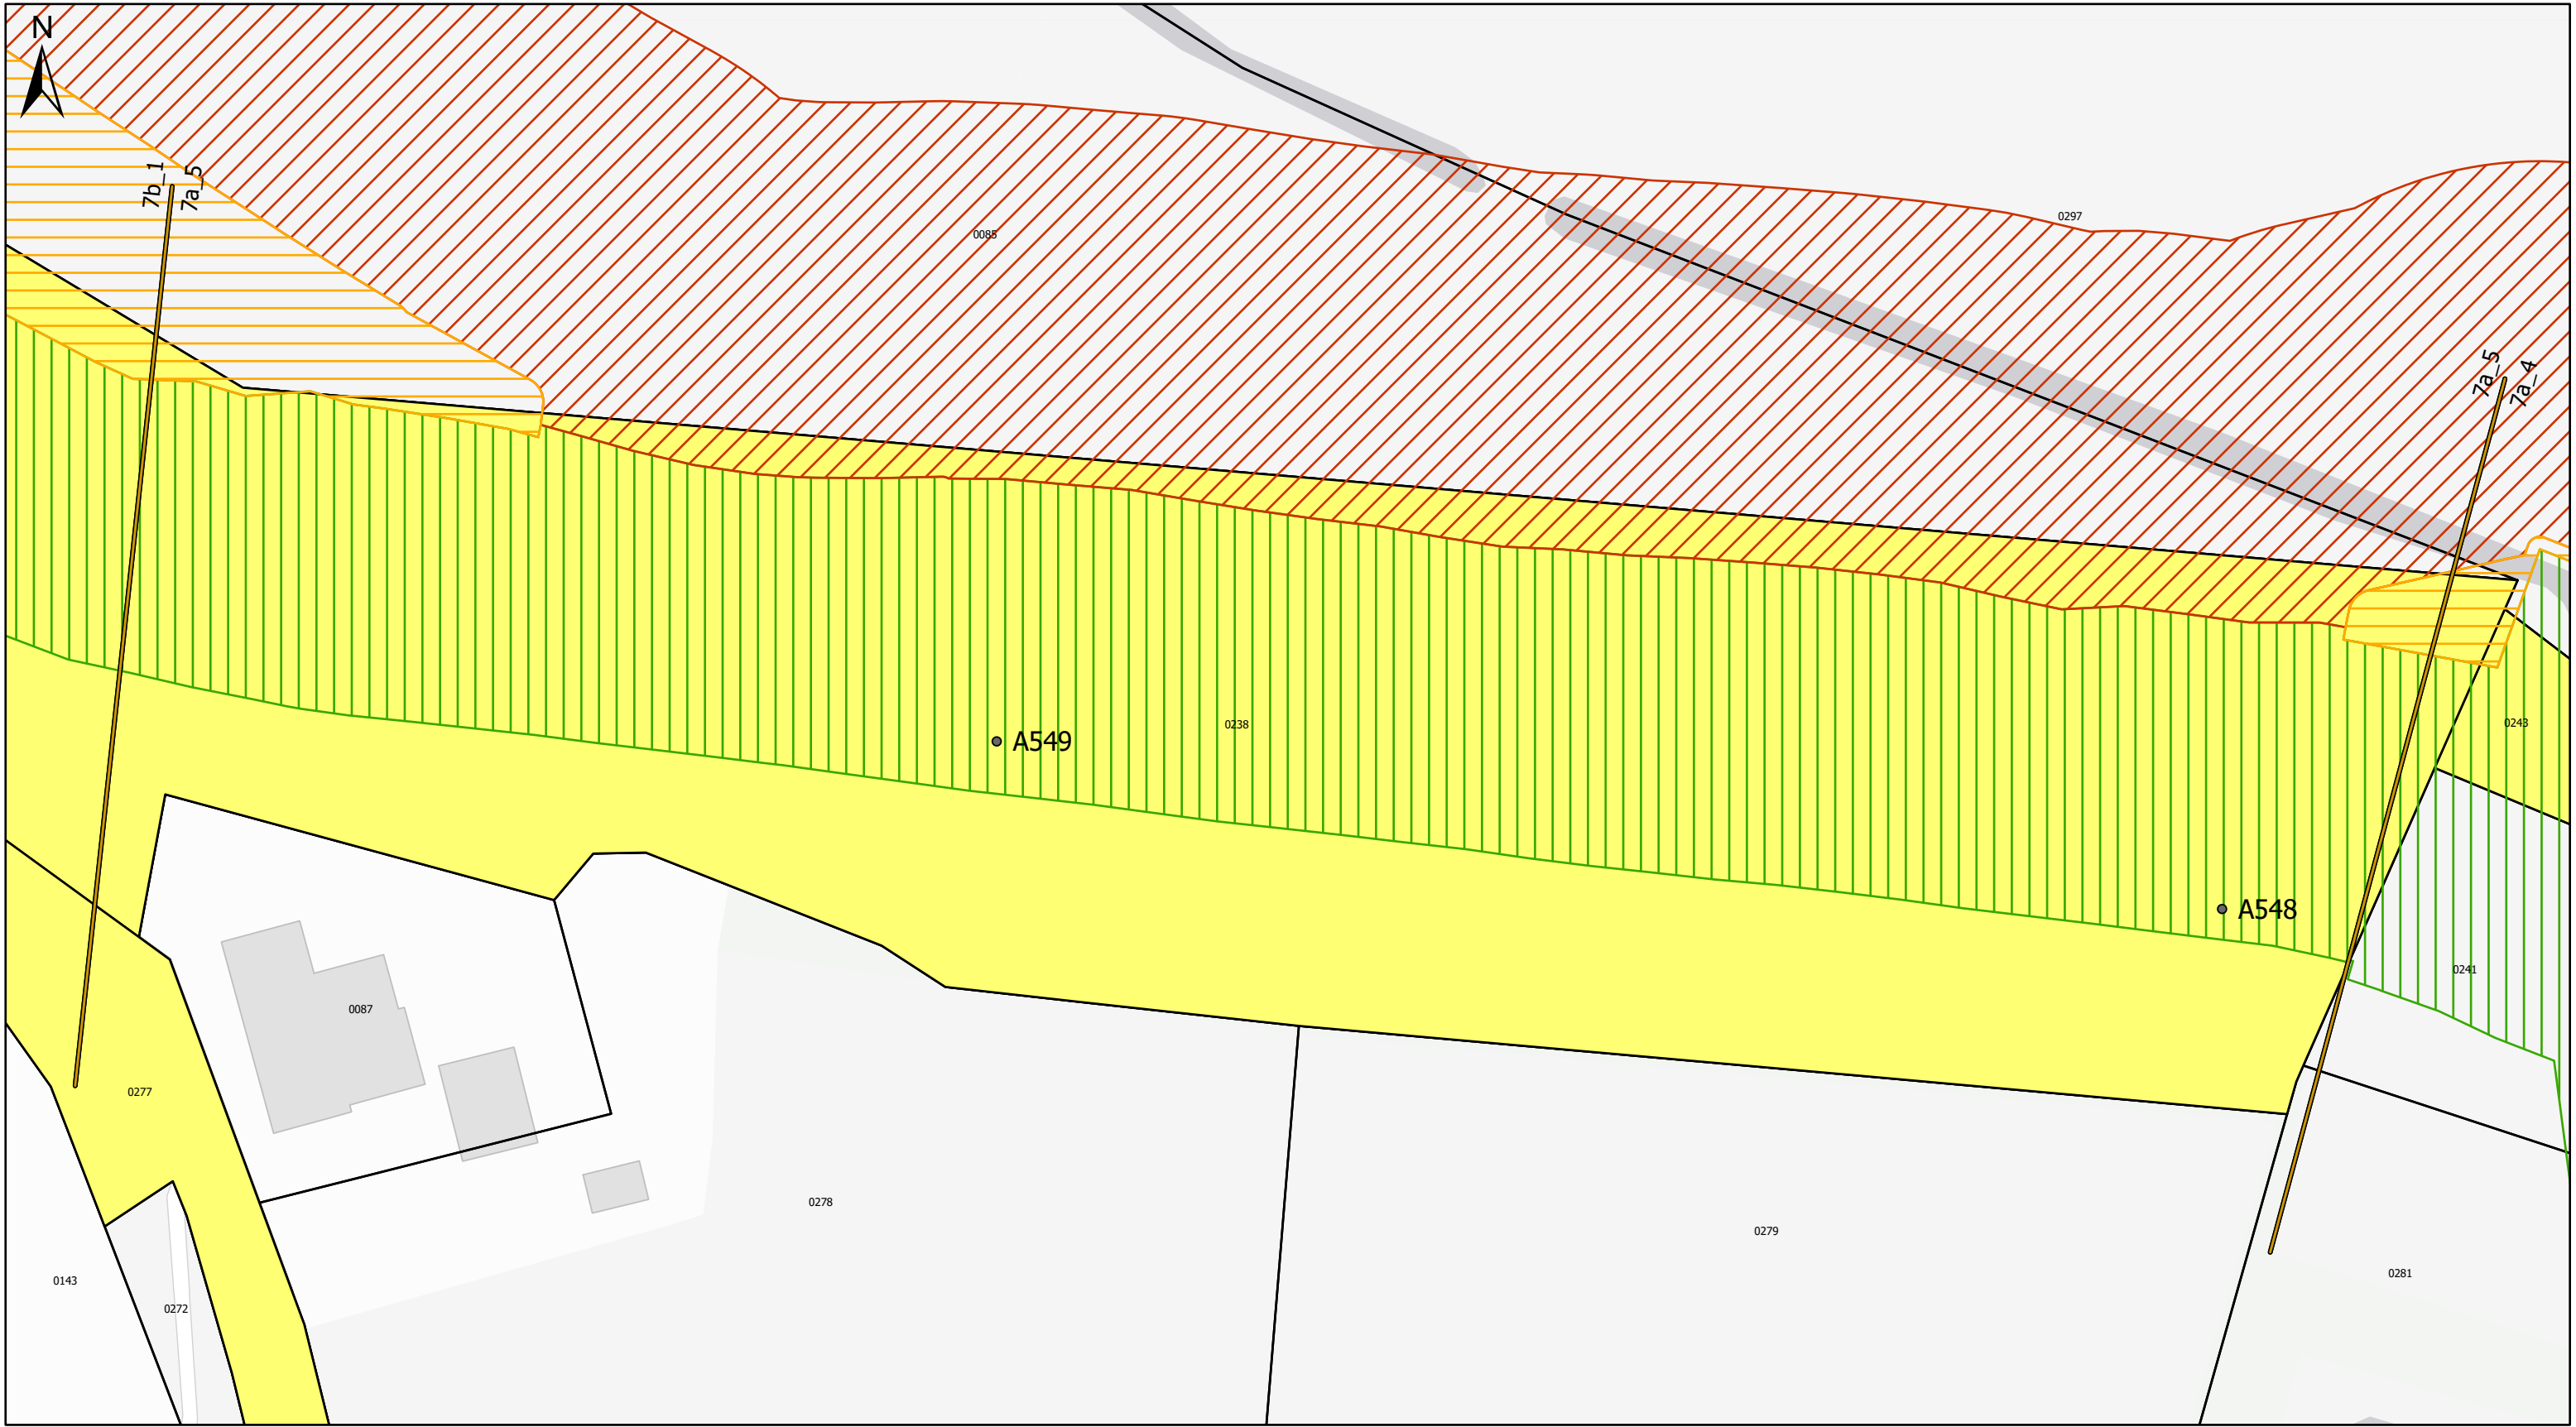

Legenda

- Dijkpaal
- Grens dijkvakken
- Zakelijk Recht - Constructiezone
- Zakelijk Recht - Kleiinkassing
- Tijdelijk gebruik
- Aankoop
- Percelen waterschap



Werk : Planuitwerking Meanderende Maas, Ravenstein -Lith		
Onderdeel : Waterschap Aa en Maas	Schaal : 1:500	
Titel : Grondverwerving (deel dijk) - dijkvak 7a_5 Datum : 9-11-2022		
 Ravenstein - Lith		Besteknr. SOK MeMa 21-07-2021
	 Enhancing Society Together	Projectnummer P0032858
		Formaat A3



Legenda

- Dijkpaal
- Grens dijkvakken
- ▨ Zakelijk Recht - Constructiezone
- ▨ Zakelijk Recht - Kleiinkassing
- ▨ Tijdelijk gebruik
- ▨ Aankoop
- ▨ Percelen waterschap



Werk : Planuitwerking Meanderende Maas, Ravenstein -Lith	
Onderdeel : Waterschap Aa en Maas	Schaal : 1:2.500
Titel : Grondverwerving (deel dijk) - dijkvak 7b_1 (b) Datum : 9-11-2022	
 Ravenstein - Lith	Besteknr. SOK MeMa 21-07-2021
	Projectnummer P0032858
	Formaat A3



