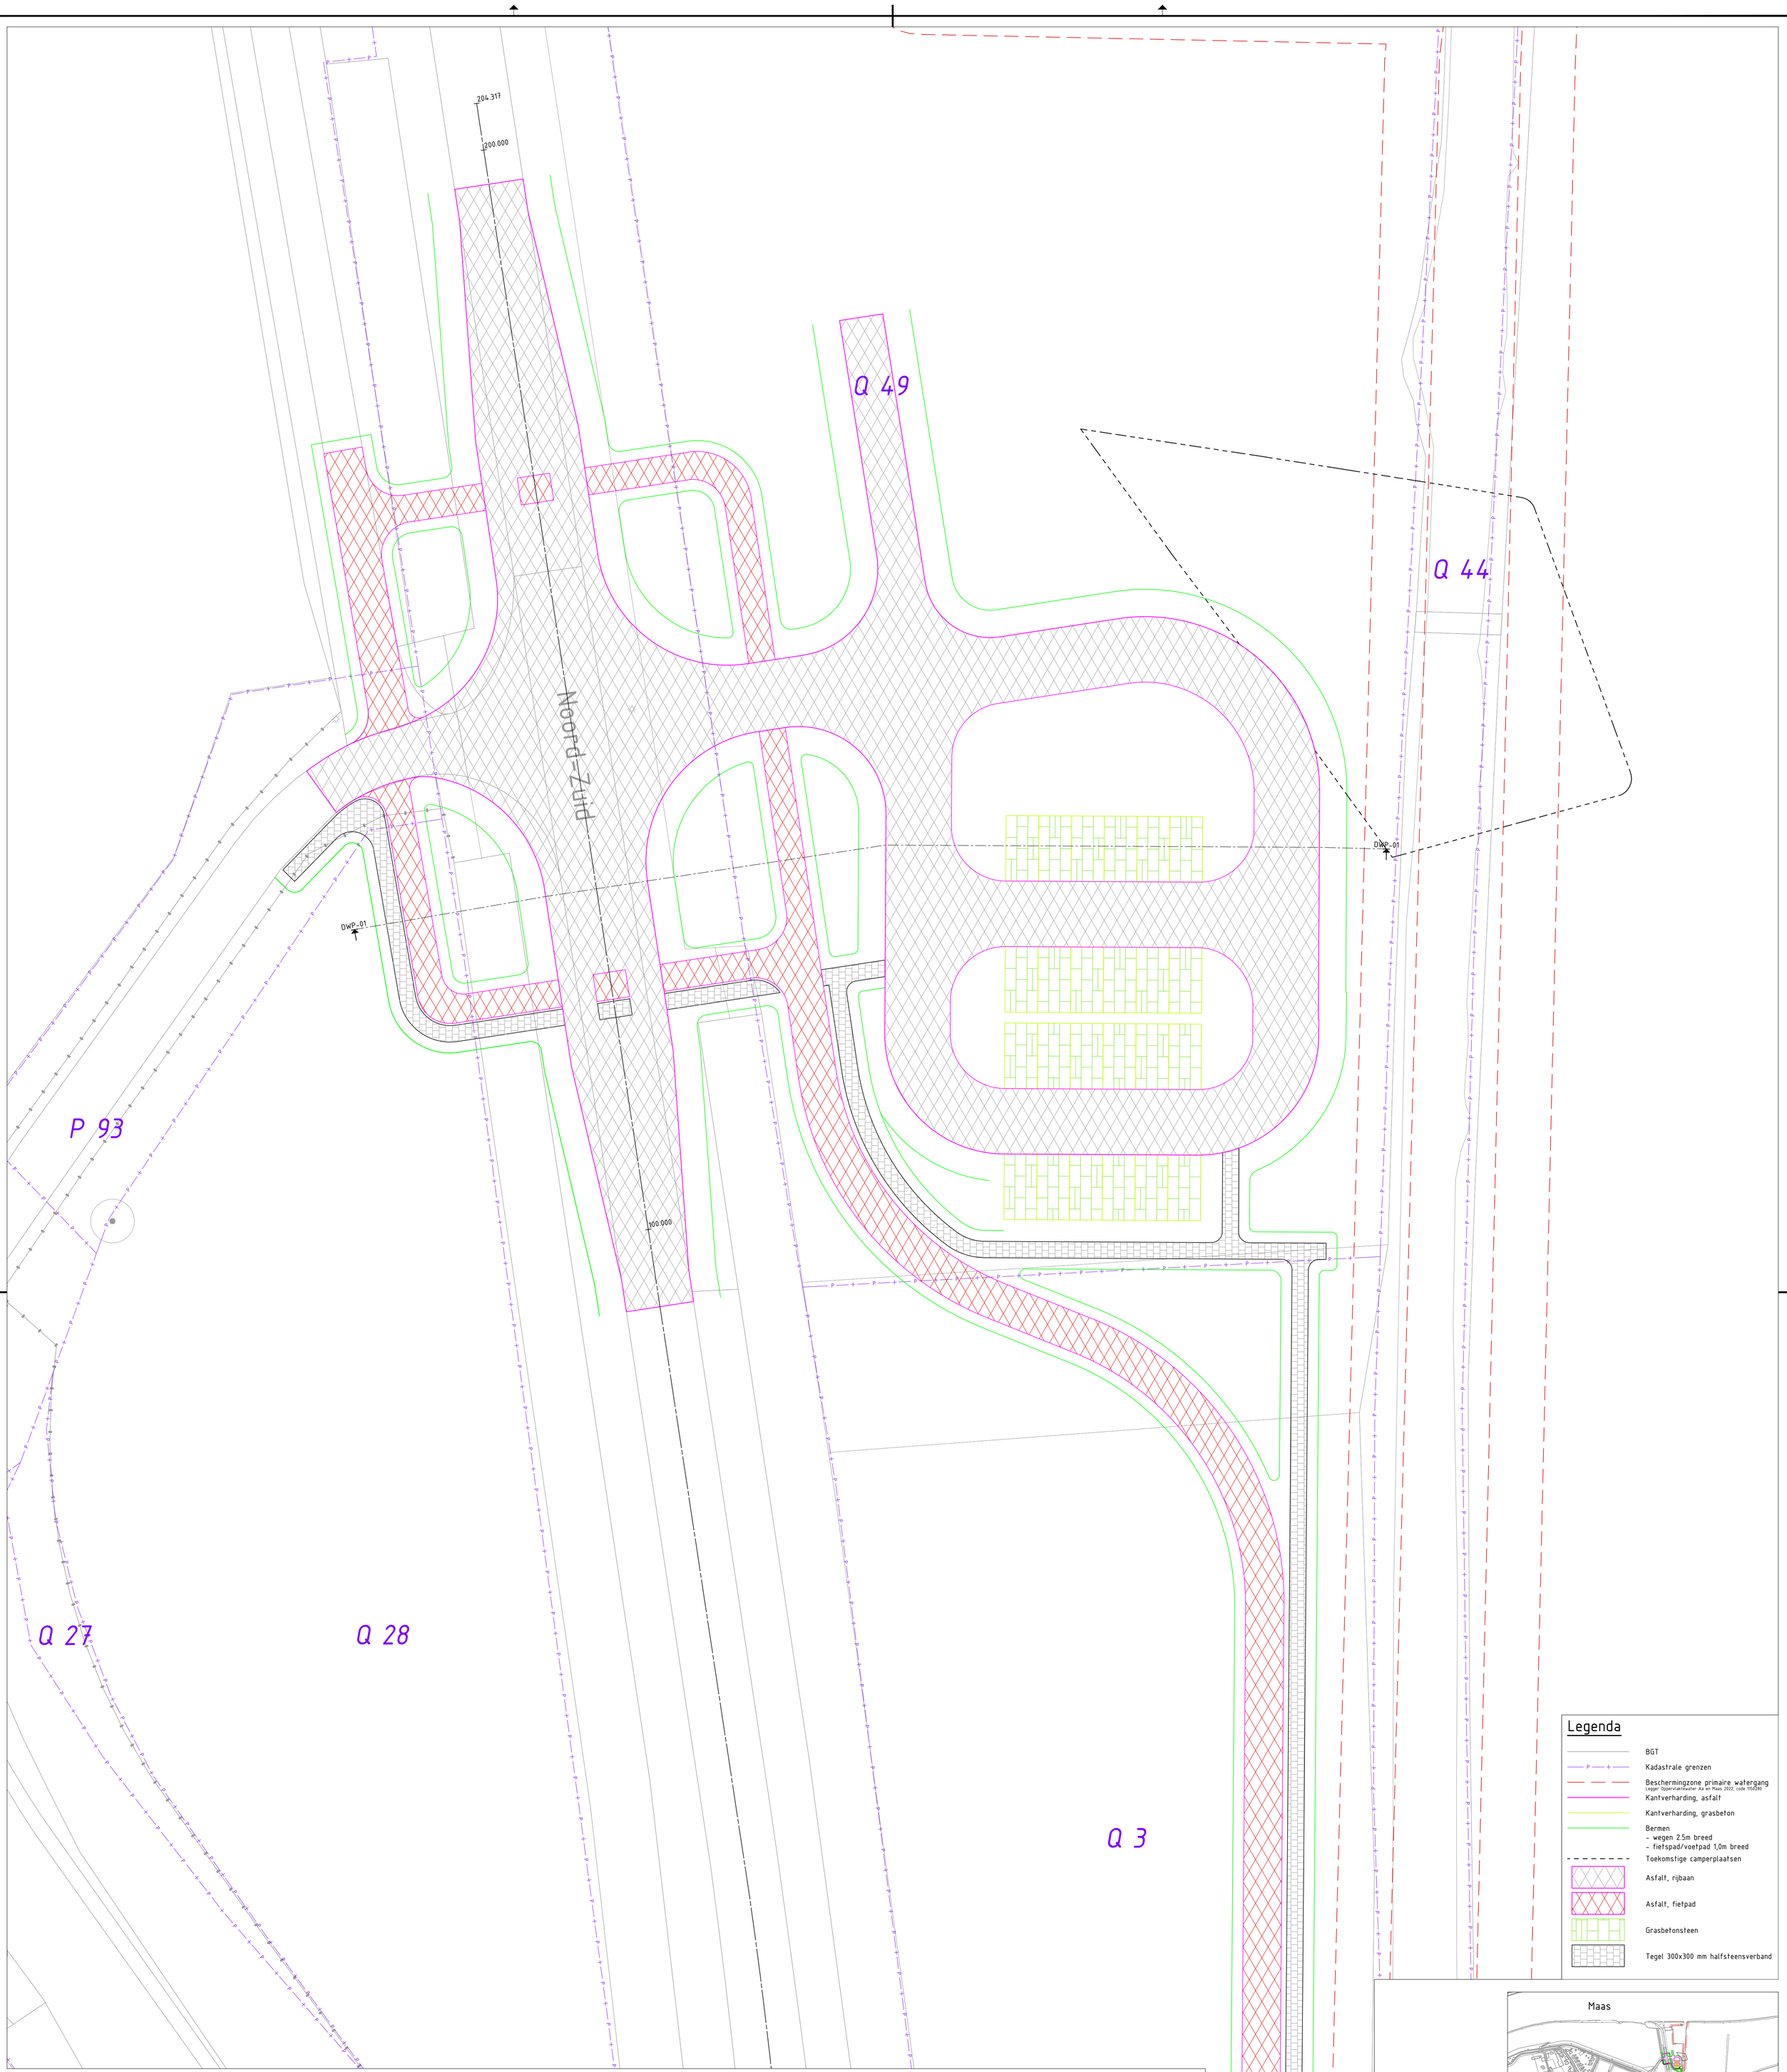

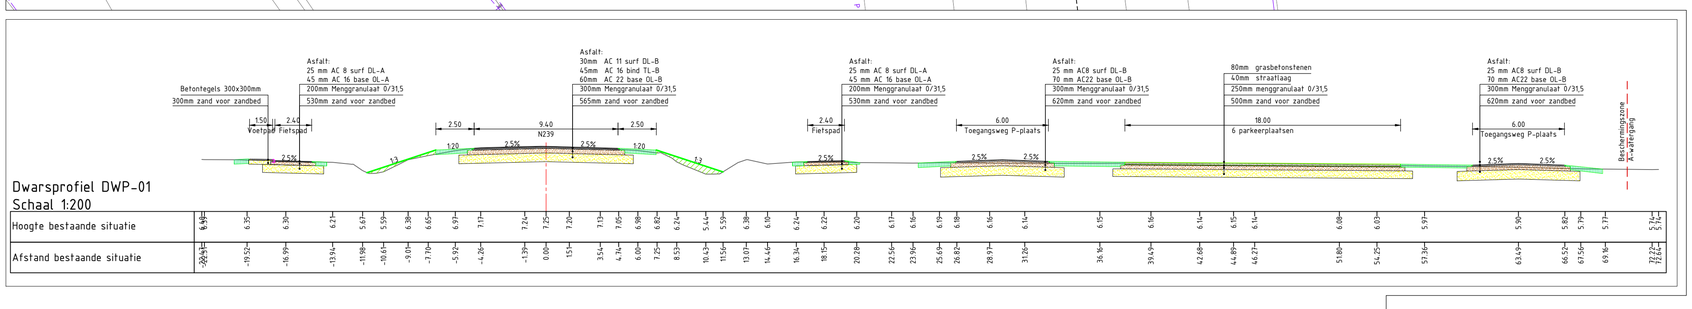

Dwarsprofiel DWP-01
Schaal 1:200

| | | |