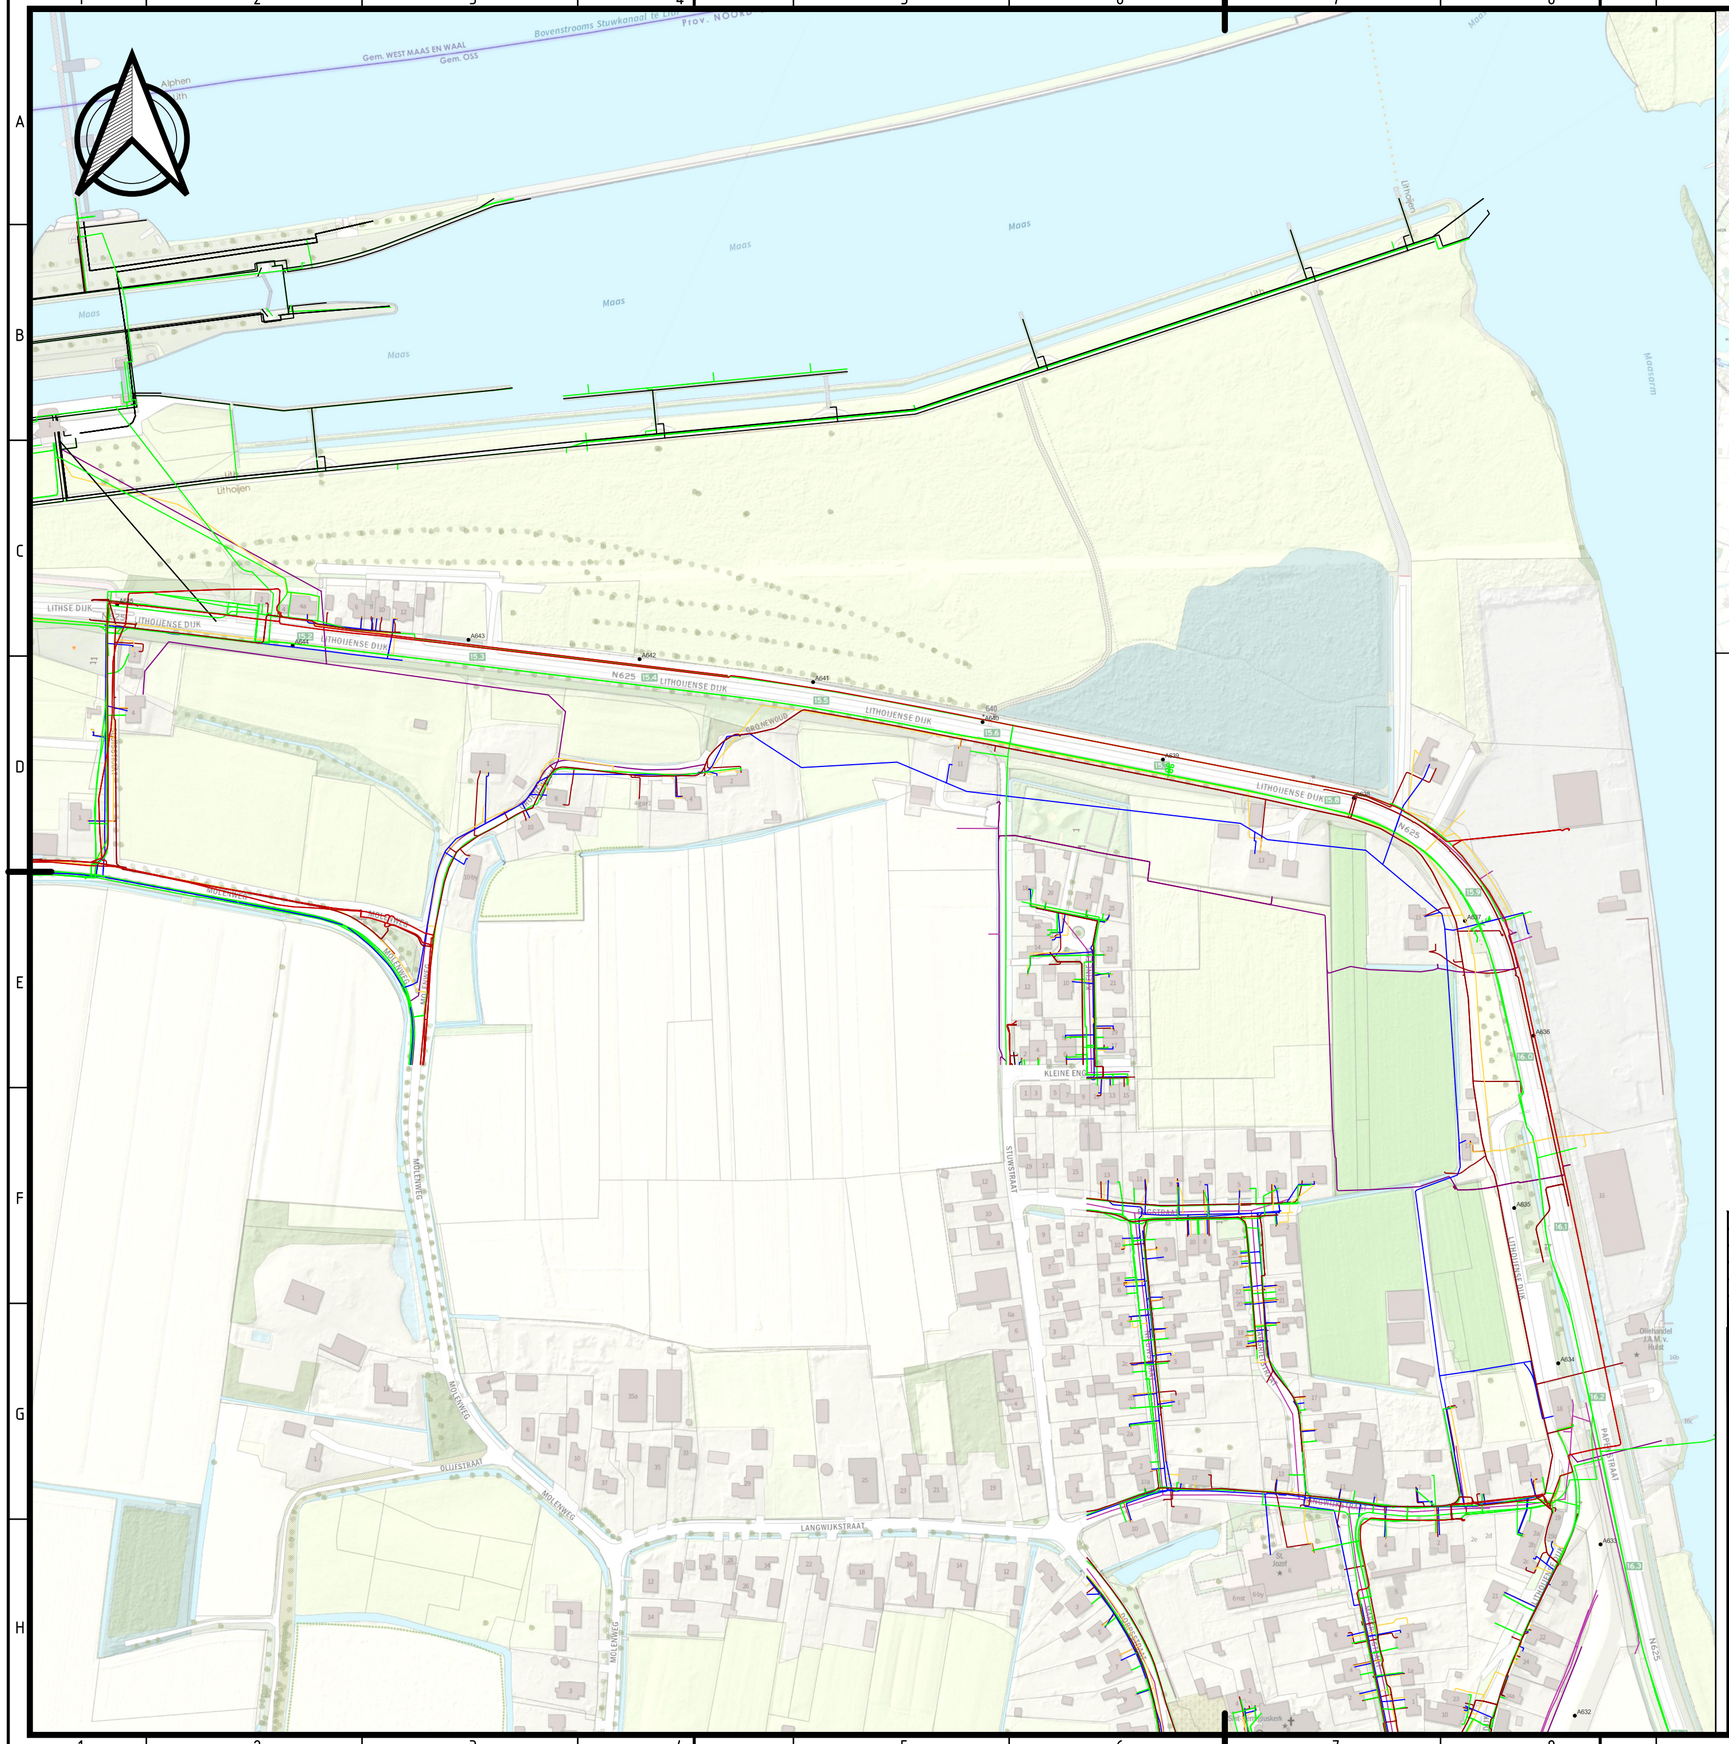

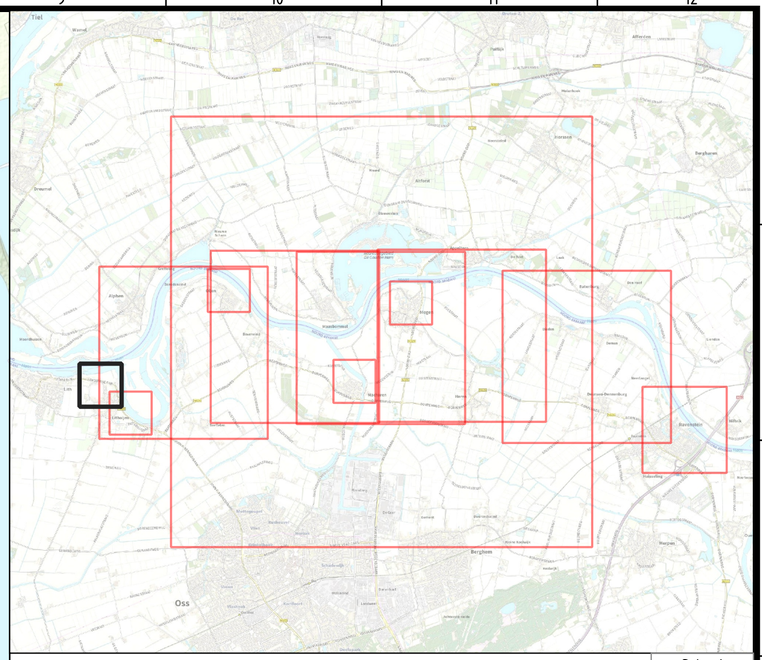

Legenda

- Datatransport
- Gas lage druk
- Laagspanning
- Middenspanning
- Overig
- Riool onder druk
- Riool vrijverval
- Water
- Dijkpalen

0 100 200 meter

01	Eerste opzet	LB	PV	PB	22/09/2022
revisie	omschrijving	getek.	gecontr.	accoord	datum

Akson B.V.
Limaweg 25
2743 CB Waddinxveen
085-1302658
www.akson.nl
info@akson.nl

opdrachtgever
Boskalis

project
Meanderende Maas

omschrijving
Overzichtstekening bestaande situatie (18-3-2022)

Dijksectie 11

formaat	schaal	fase	projectnummer	tekeningnummer	blad	aantal
A2	1:2500	VO	21060	Overzichtstekening-Dijksectie-11	01	01

C:\Users\pvers\Akson B.V\21060 - Meanderende Maas Boka - General\008. Tekeningen\Basis 15-9-2022 DV.dgz