

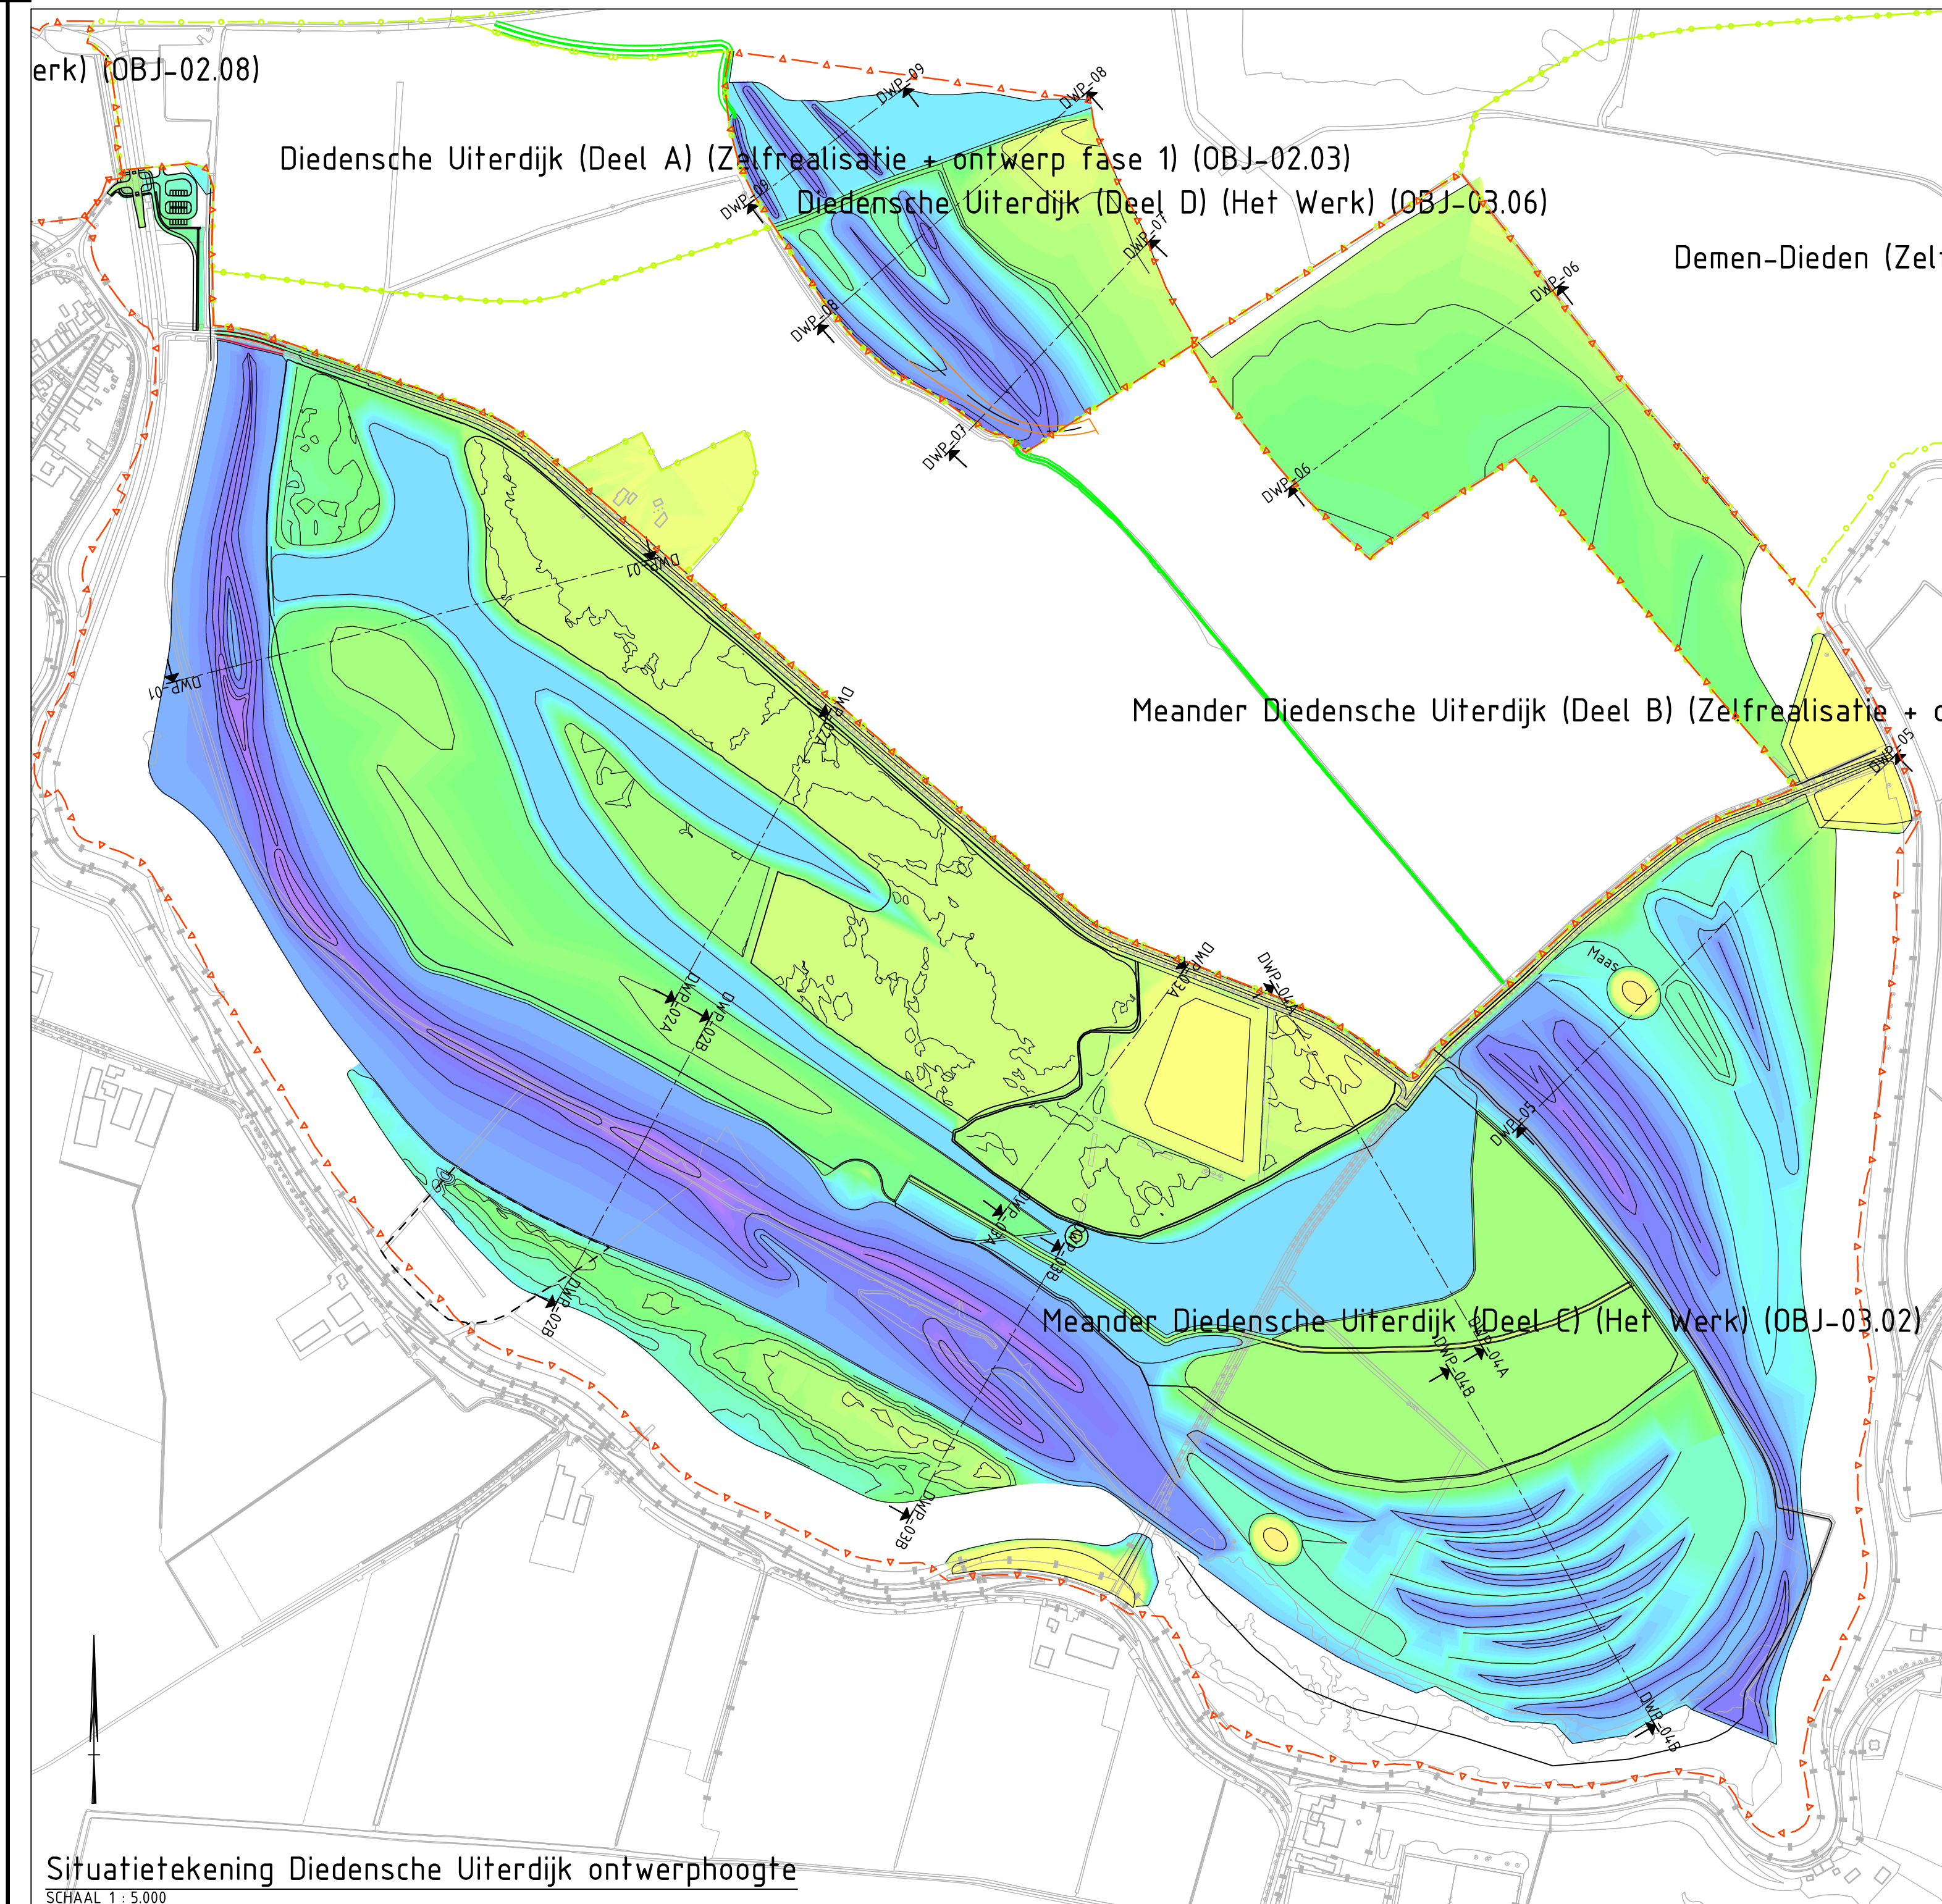
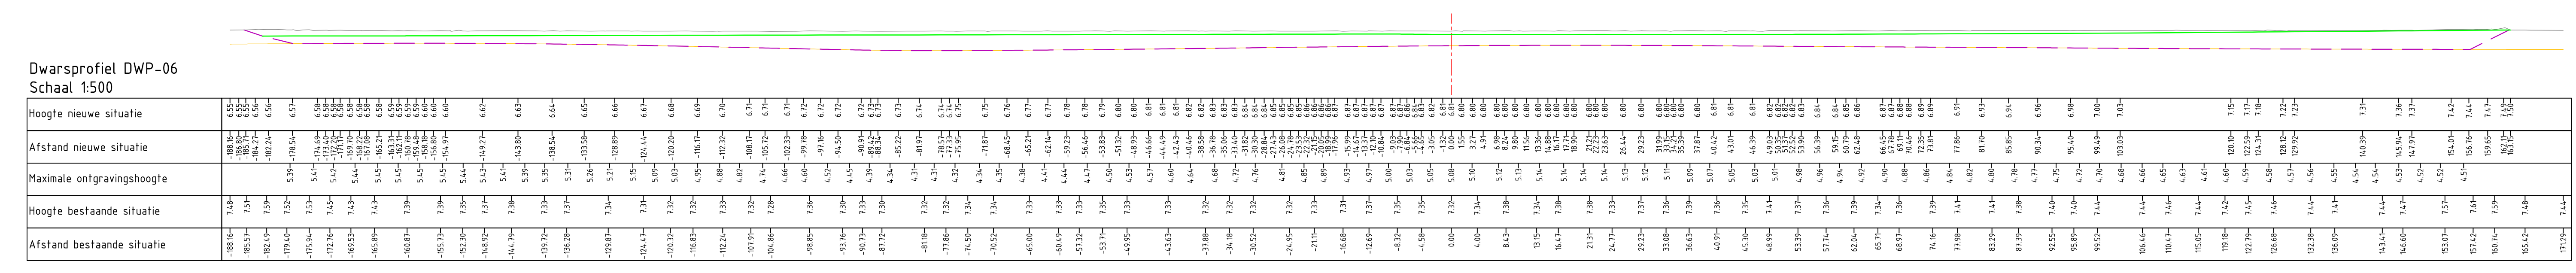
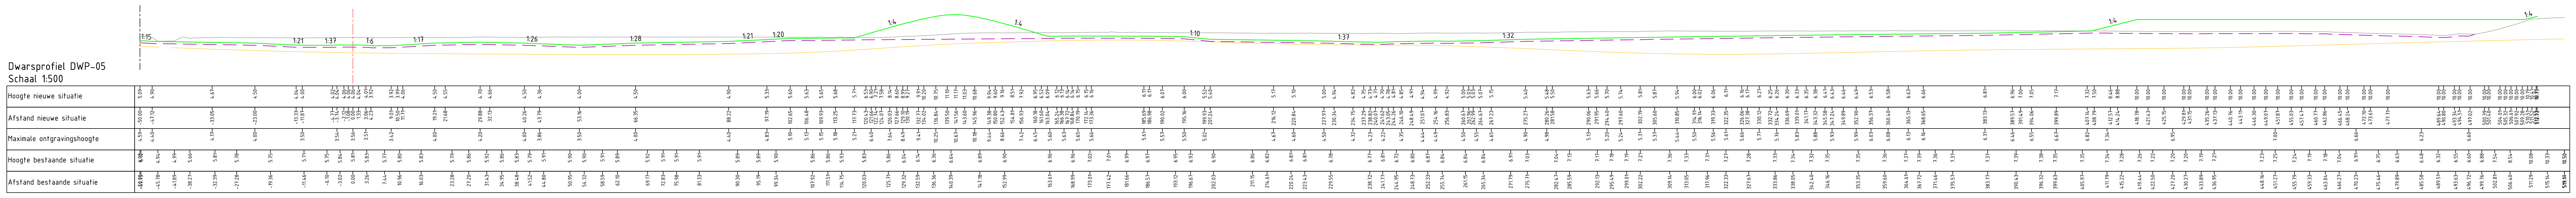
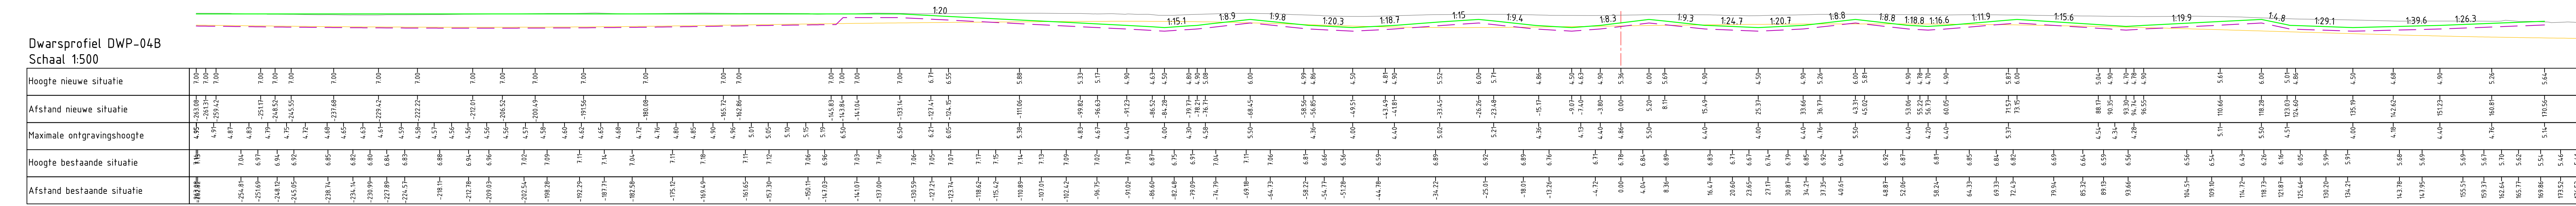


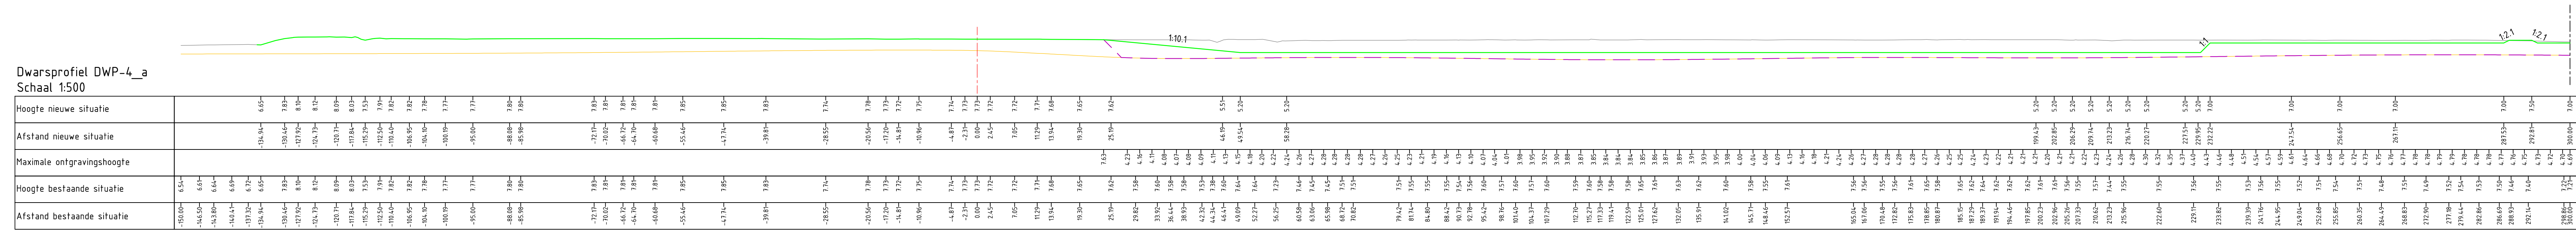

Hoogteligging ontwerp		
Van m-NAP	tot m-NAP	Kleur
0.000	3.000	
3.000	3.500	
3.500	3.700	
3.700	4.000	
4.000	4.200	
4.200	4.500	
4.500	4.600	
4.600	4.700	
4.700	4.800	
4.800	4.900	
4.900	5.000	
5.000	5.200	
5.200	5.400	
5.400	5.600	
5.600	5.700	
5.700	5.800	
5.800	5.900	
5.900	6.000	
6.000	6.200	
6.200	6.300	
6.300	6.400	
6.400	6.500	
6.500	6.600	
6.600	6.800	
6.800	6.900	
6.900	7.000	
7.000	7.200	
7.200	7.400	
7.400	7.500	
7.500	7.600	
7.600	7.800	
7.800	10.000	
10.000	11.200	
11.200	12.000	
12.000	13.000	
13.000	14.000	
14.000	15.000	

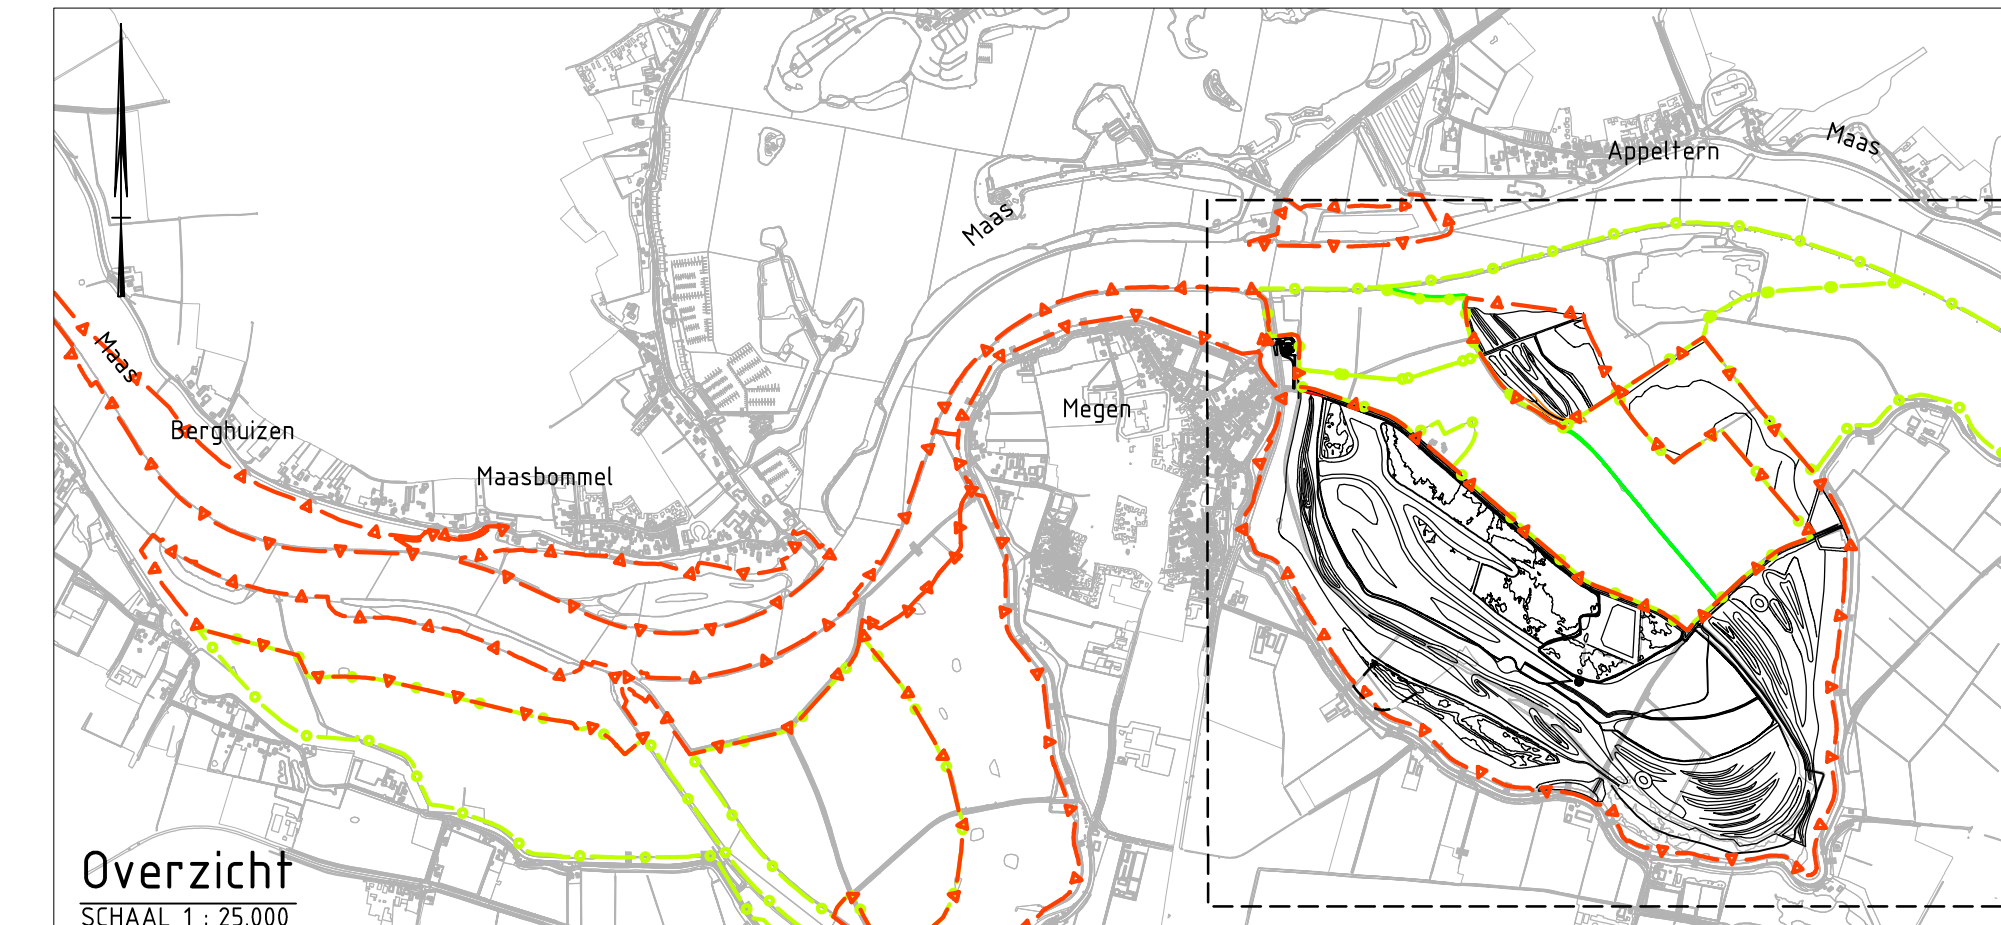

Legenda dwarsprofielen

- Nieuwe maaiveldhoogte (ontwerphoogte) (m-NAP)
- Bestaande maaiveldhoogte (m-NAP)
- Maximale ontgravinghoogte (m-NAP)
- Hoogteligging bovenkant dekzand
- Taludhellingen

Legenda overzicht en situatietekening

- Contouren ontwerp
- Objectgrens (Het werk)
- Objectgrens (Zelfrealisatie)
- Basisregistratie Grootsschalige Topografie (BGT)
- +100 Hoogtemaatvoering in m t.o.v. NAP
- Omwissellocatie

Referentiebestanden & xrefs:

- MM-001-RVW-GZH-EH-0201_0202_0203_0301_0302
- MM-100-DKN-GZH-XB-Periclen
- MM-100-RVW-GZH-XB-0000-objectgrenzen
- xref-s-mena-ondergrond-bgt-001

Algemene opmerkingen:

- Maten in meters tenzij anders aangegeven
- Materiaalmaten in mm, tenzij anders aangegeven
- Diameters in mm, tenzij anders aangegeven
- Hoogtemaatvoering in meters t.o.v. NAP
- Hoeken aangegeven in graden
- Coördinaten in meters t.o.v. rijksdriehoekstelsel

E1: Ontgrondingstekening Diedensche Uiterdijk blad 2

Schaal: 1: zie tekening

1	GLE Definitief, versie 1.0	30-4-2022
2	OG Definitief, versie 2.0, 1-10-2022	7-10-2022
3	OG Definitief, versie 3.0, 24-11-2022	24-11-2022
4	OG Definitief, versie 4.0, 14-03-2023	14-3-2023

Get.: DG 14-03-2023

WdJ 14-03-2023

Werk: Planuitwerking Meanderende Maas, Ravenstein -Lith

Onderdeel: DO Rivier

Bestek: SOK MeMa 21-07-2021

Projectnummer: P0032858

Formaat: A0

Tekening nummer: 32858-TEK-00155