

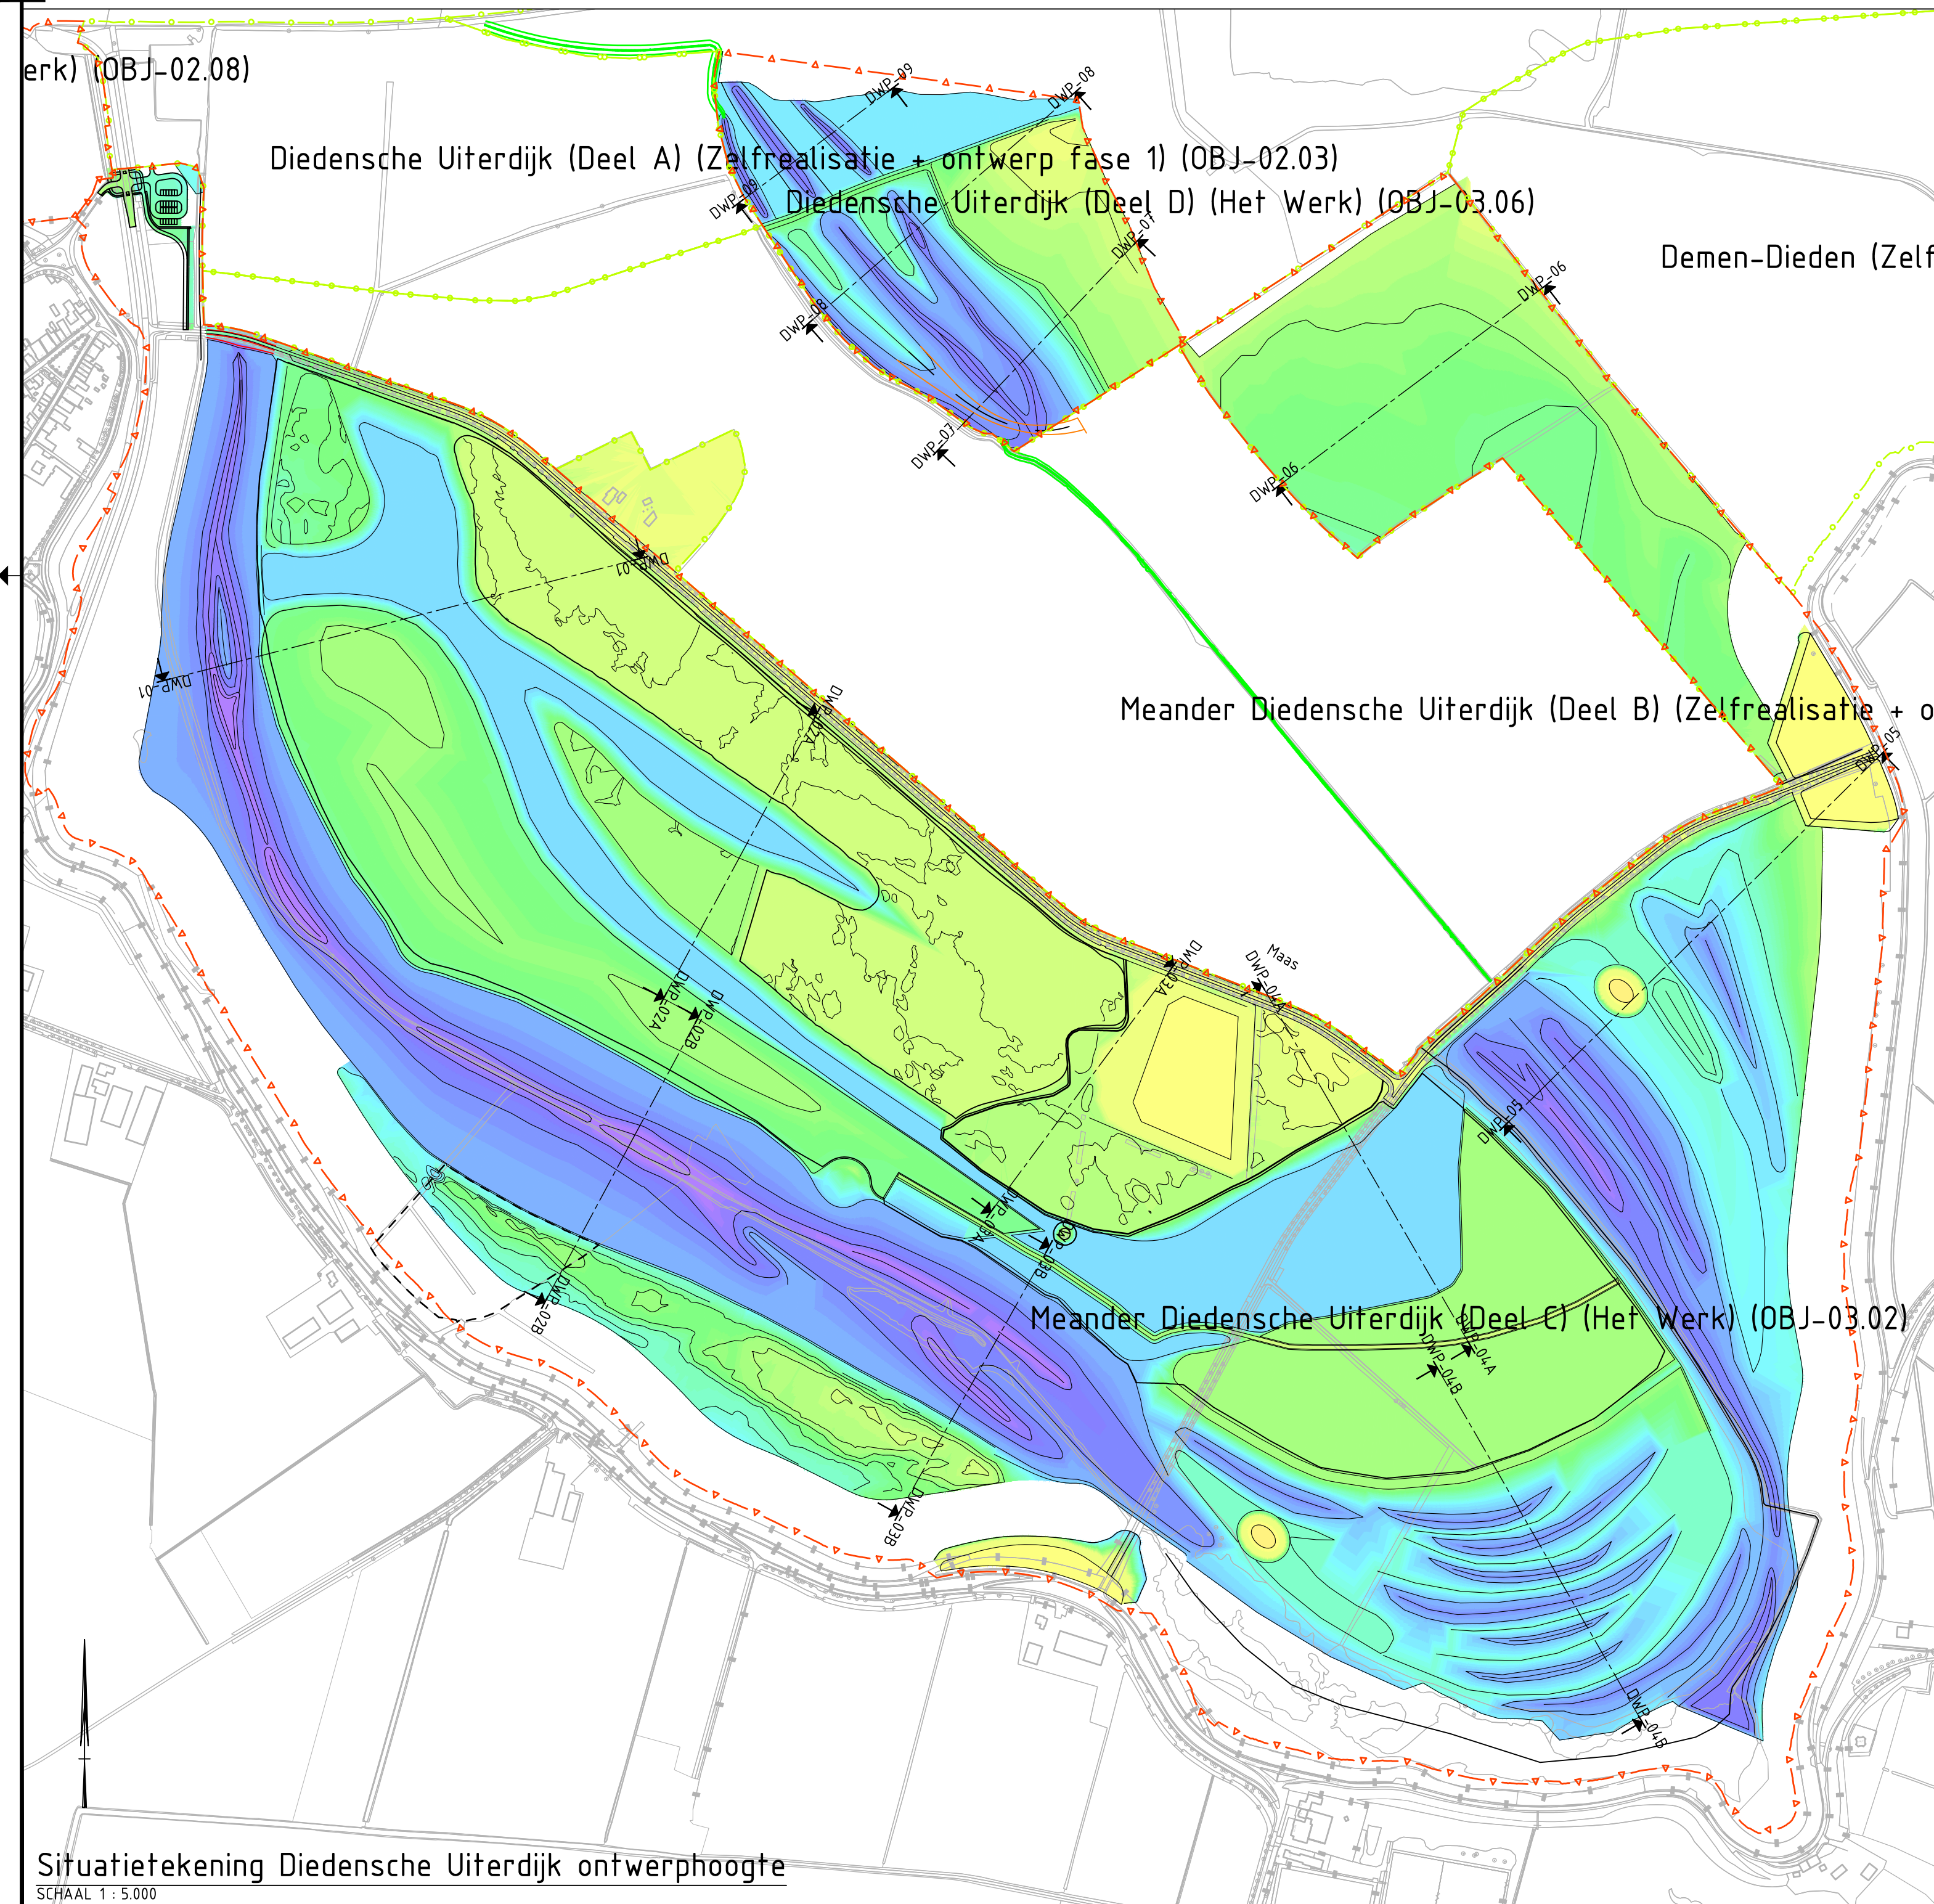
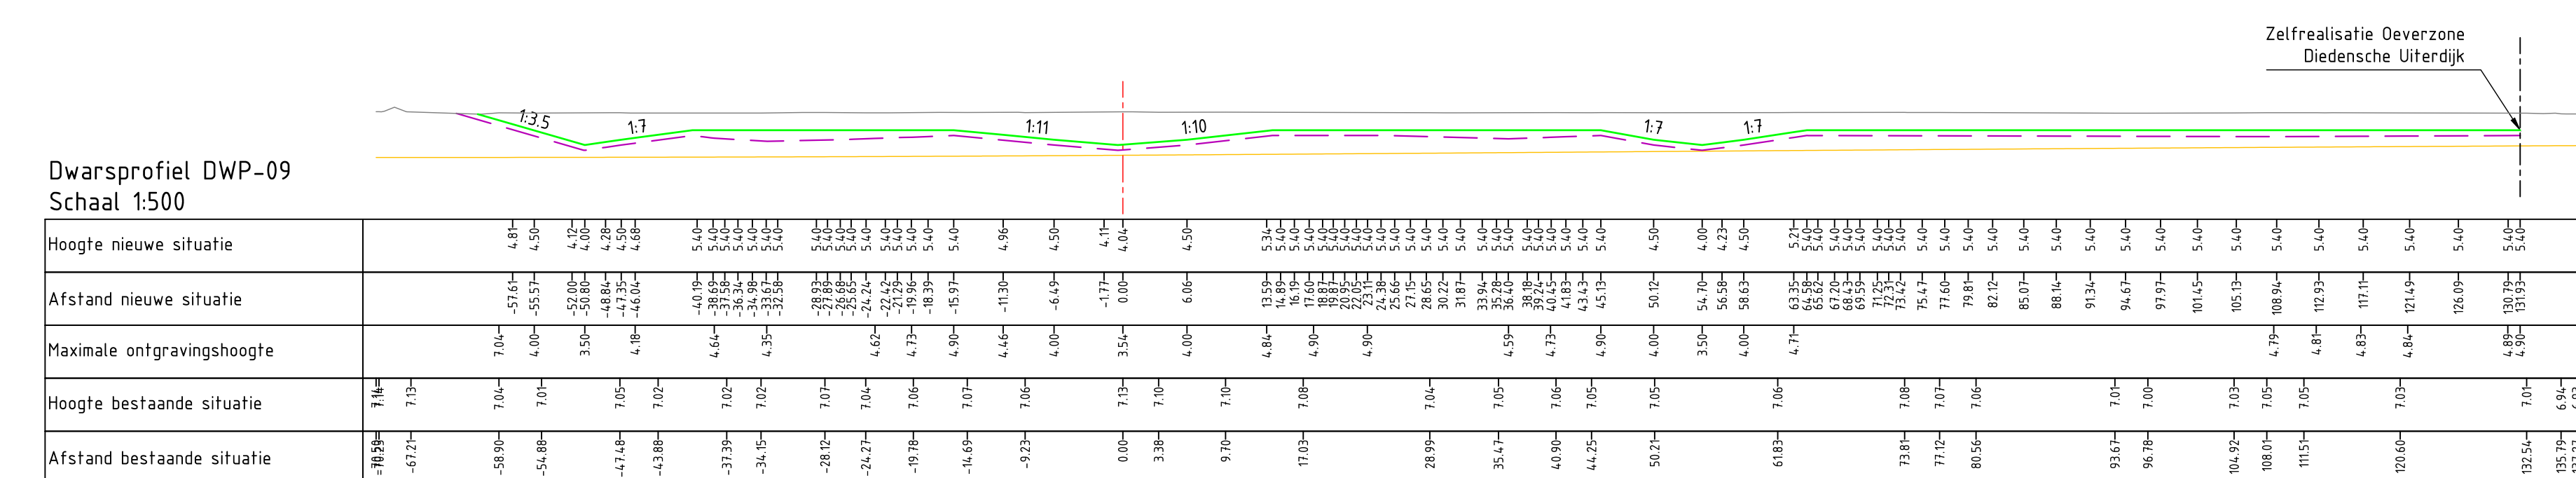
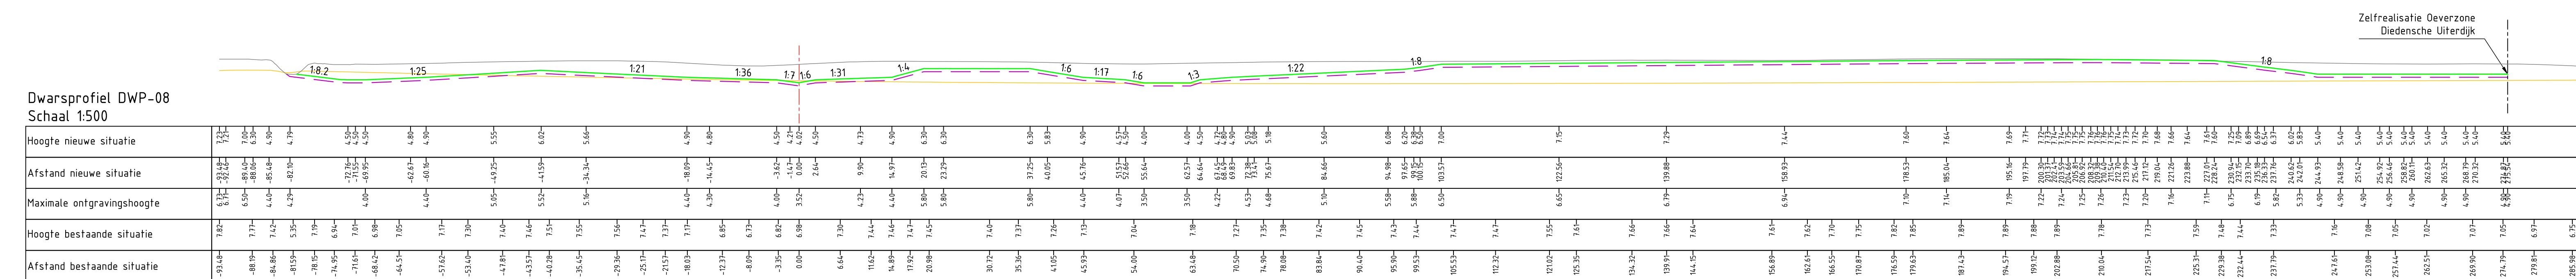


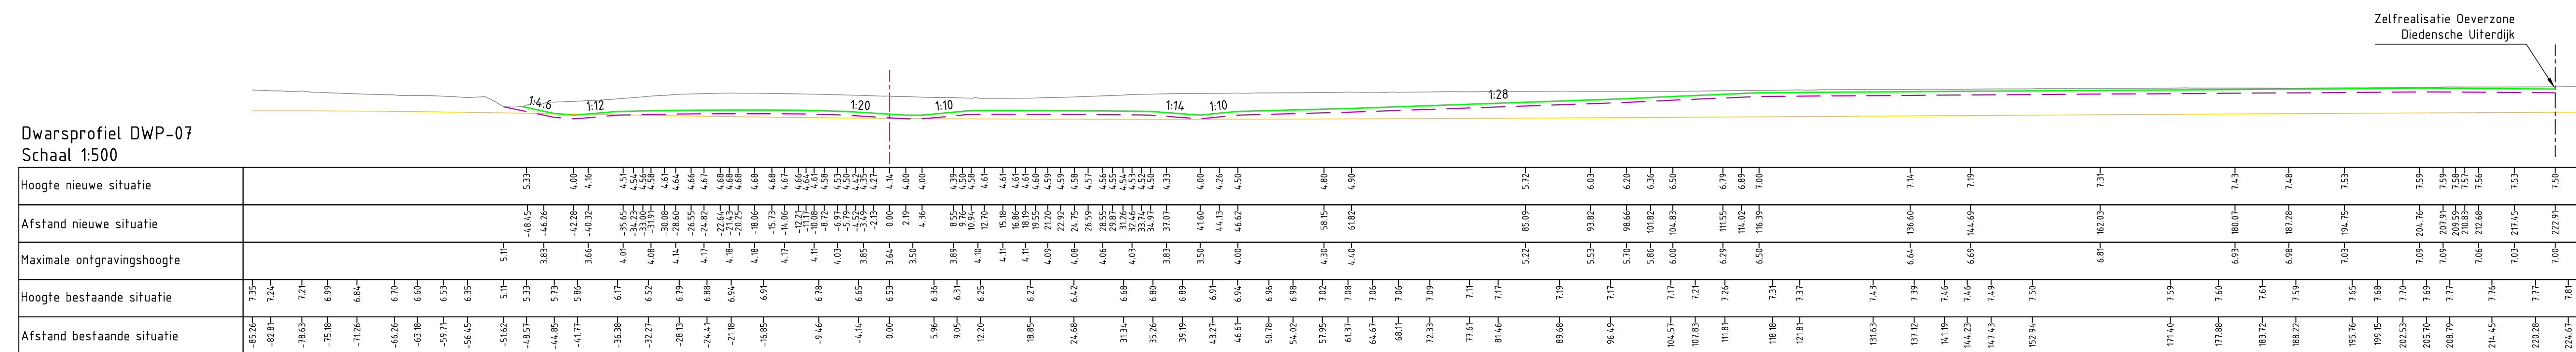

Hoogteligging ontwerp			
	Van m-NAP	tot m-NAP	Kleur
Hoogte	0.000	3.000	
	3.000	3.500	
	3.500	3.700	
	3.700	4.000	
	4.000	4.200	
	4.200	4.500	
	4.500	4.600	
	4.600	4.700	
	4.700	4.900	
	4.900	5.000	
	5.000	5.200	
	5.200	5.400	
	5.400	5.600	
	5.600	5.700	
	5.700	5.800	
	5.800	5.900	
	5.900	6.000	
	6.000	6.200	
	6.200	6.300	
	6.300	6.400	
	6.400	6.500	
	6.500	6.600	
	6.600	6.800	
	6.800	6.900	
	6.900	7.000	
	7.000	7.200	
	7.200	7.400	
	7.400	7.500	
	7.500	7.600	
	7.600	7.800	
	7.800	10.000	
	10.000	11.200	
11.200	12.000		
12.000	13.000		
13.000	14.000		
14.000	15.000		

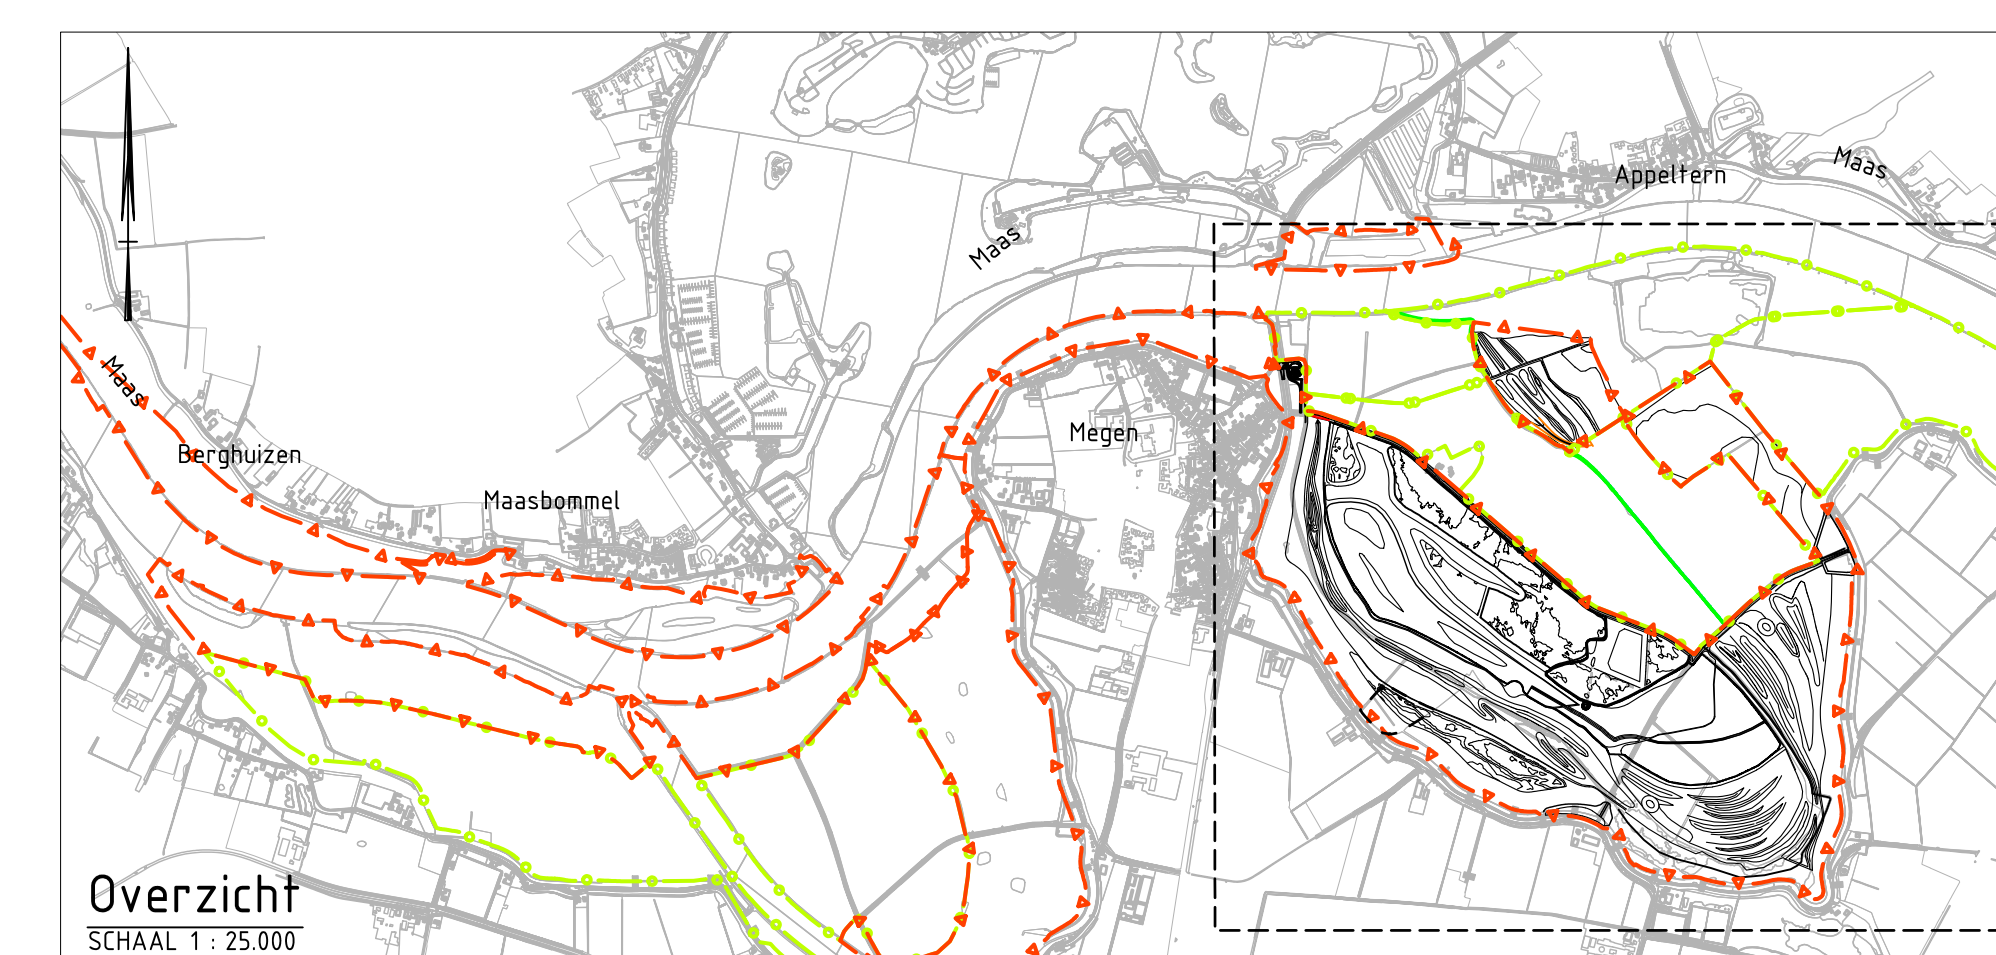

Legenda dwarsprofielen

- Nieuwe maaiveldhoogte (ontwerphoogte) (m-NAP)
- Bestaande maaiveldhoogte (m-NAP)
- Maximale ontgravingshoogte (m-NAP)
- Hoogteligging bovenkant dekzand

↳ Taludhellingen

schaal 1:500

Legenda overzicht en situatietekening

- Contouren ontwerp
- Objectgrens (het werk)
- Objectgrens (Zelfrealisatie)
- Basisregistratie Grootstchalige Topografie (BG7)
- Hoogtemaatvoering in m t.o.v. NAP
- Omwissellocatie

f — j Aanwending gronden alleen mogelijk na verleende machtiging/toeslenning door eigenaar

schaal 1:5000

Referentiebestanden & xrefs:

- MM-R07-RVR-GWM-EH-0201_2002_2003_0301_0302
- MM-R07-RVR-GZM-XR-Perceien
- MM-100-RVR-GZM-XR-0000-objectgrenzen
- xref-b-mema-ondergrond bg1-001

Algemene opmerkingen:

- Malen in meters tenzij anders aangegeven
- Maten/aantallen in mm, tenzij anders aangegeven
- Diameters in mm, tenzij anders aangegeven
- Hoogtemaatvoering in meters t.o.v. NAP
- Hoeken aangegeven in graden
- Coördinaten in meters t.o.v. rijksdriehoekensleis

E1: Ontgrondings-tekening Diedensche Uiterdijk blad 3

Schaal: 1 : 2 tekening

Get.: DWG 14-03-2023

Get.: GED 14-03-2023

Verwijzingen

1	GLE Definitief, versie 1.0	30-6-2022
2	DG Definitief, versie 2.0, 7-10-2022	10-10-2022
3	DG Definitief, versie 3.0, 24-11-2022	24-11-2022
4	DG Definitief, versie 4.0, 14-03-2023	14-3-2023
-	-	-

Werk: Planuitwerking Meanderende Maas, Ravenstein –Lith

Onderdeel: DO Rivier

Ravenstein, L10

Boskalis

Royal HaskoningDHV
diverging design partner

Bestelnr.
SOK MaMa 21-07-2021

Projectnummer
P0032858

Formaat: Tekening nummer
A0 32858-TEK-00155