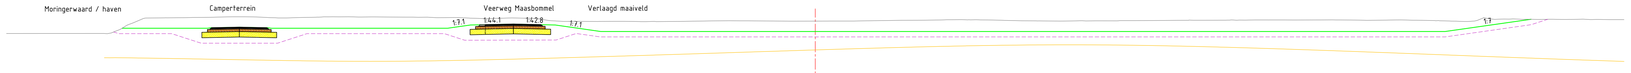

Dwarsprofiel DWP-1
Schaal 1:200

Hoogte nieuwe situatie	
Afstand nieuwe situatie	
Maximale ontgravingshoogte	
Hoogte bestaande situatie	
Afstand bestaande situatie	

Dwarsprofiel DWP-2
Schaal 1:200

Hoogte nieuwe situatie	
Afstand nieuwe situatie	
Maximale ontgravingshoogte	
Hoogte bestaande situatie	
Afstand bestaande situatie	

Dwarsprofiel DWP-3
Schaal 1:200

Hoogte nieuwe situatie	
Afstand nieuwe situatie	
Maximale ontgravingshoogte	
Hoogte bestaande situatie	
Afstand bestaande situatie	

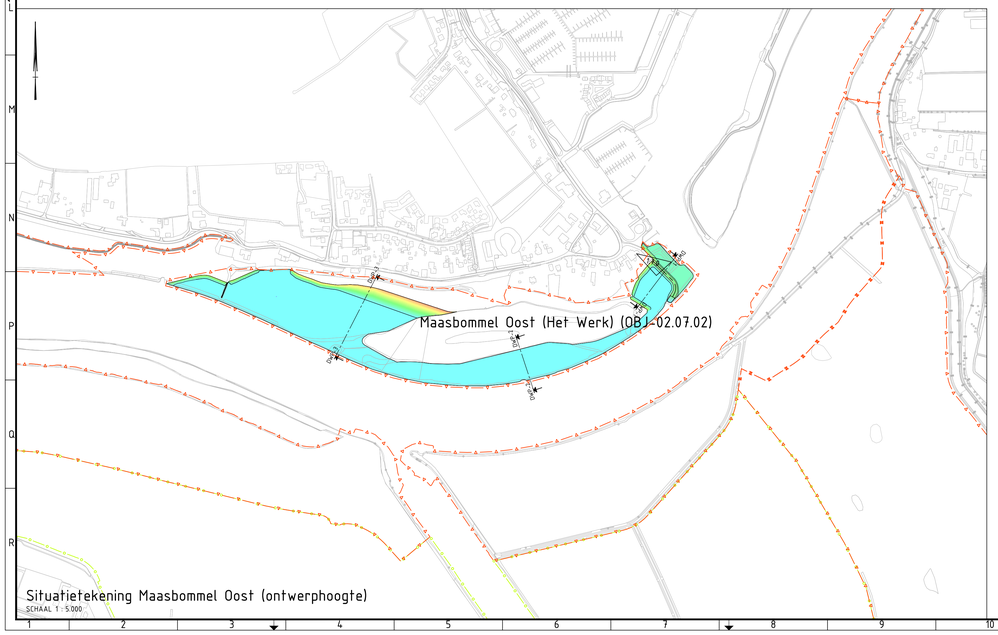

Hoogteligging ontwerp

Nummer	Van m+NAP	Tot m+NAP	Kleur
1	4.40	4.50	
2	4.50	4.60	
3	4.60	4.70	
4	4.70	4.80	
5	4.80	4.90	
6	4.90	5.00	
7	5.00	5.10	
8	5.10	5.20	
9	5.20	5.30	
10	5.30	5.40	
11	5.40	5.50	
12	5.50	5.60	
13	5.60	5.70	
14	5.70	5.80	
15	5.80	5.90	
16	5.90	6.00	
17	6.00	6.10	
18	6.10	6.20	
19	6.20	6.30	
20	6.30	6.40	
21	6.40	6.50	
22	6.50	6.60	
23	6.60	6.70	
24	6.70	6.80	
25	6.80	6.90	
26	6.90	7.00	
27	7.00	7.10	
28	7.10	7.20	
29	7.20	7.30	
30	7.30	7.40	

Legenda dwarsprofielen

- Bestaande maaiveldhoogte (m+NAP)
- Nieuwe maaiveldhoogte (ontwerphoogte) (m+NAP)
- Maximale ontgravingshoogte
- Hoogteligging bovenkant dekzand
- 1:3 Taludhellingen

0 2 4 6 8m
schaal 1:200

Legenda situatietekening en overzicht

- Contouren ontwerp
- Objectgrens (Het werk)
- Objectgrens (Zelfrealisatie)
- Basisregistratie Grootschalige Topografie (BGT)
- +3.00 Hoogtemaatvoering in m t.o.v. NAP

0 50 100 150 200m
schaal 1:5000

Referentiebestanden & xrefs:

- MM-T00-DKN-GZM-XR-Percelen
- MM-T00-RVR-GZM-XR-0000-objectgrenzen
- xref-b-mema-ondergrond bgt-001
- MM-R02-RVR-GWM-EM-020702

Algemene opmerkingen:

- Schaalbalk behorend bij A0-formaat
- Maten in meters tenzij anders aangegeven
- Materiaalmaten in mm, tenzij anders aangegeven
- Diameters in mm, tenzij anders aangegeven
- Hoogtemaatvoering in meters t.o.v. NAP
- Hoeken aangegeven in graden
- Coördinaten in meters t.o.v. rijksdriehoekenstelsel

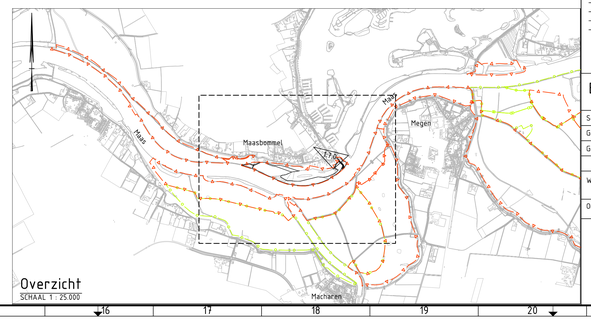

E1: Ontgrondingstekening Maasbommel Oost

Schaal :	1 : Zie tekening		
Get. :	DG	14-3-2023	
Gec. :	WdJ	14-3-2023	

Wijzigingen				
1	GLE	Definitief versie 1.0	30-6-2022
2	GLE	Definitief versie 2.0, 7-10-2022	7-10-2022
3	DG	Definitief versie 3.0, 15-12-2022	15-12-2022
4	DG	Definitief versie 4.0, 14-03-2023	14-3-2023
-	-	-	-
-	-	-	-

Werk : Planuitwerking Meanderende Maas, Ravenstein -Lith

Onderdeel : DO Rivier, product E1

Meanderende Maas
Boskalis
Royal HaskoningDHV
Enhancing Society Together

Besteknr.	SOK MeMa 21-07-2021
Projectnummer	P0032858
Formaat	A0
Tekening nummer	_ - 32858-TEK-00161