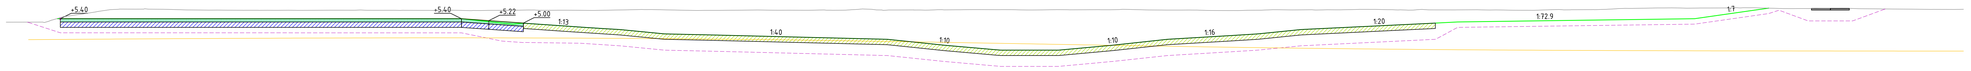

Dwarsprofiel DWP-01
Schaal 1:200

Hoogte nieuwe situatie (ontw. hoogte)	5.40 5.40 5.40

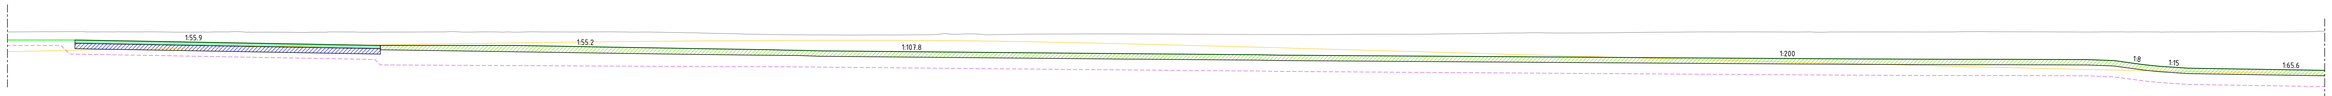

Dwarsprofiel DWP-07
Schaal 1:200

| | | |