
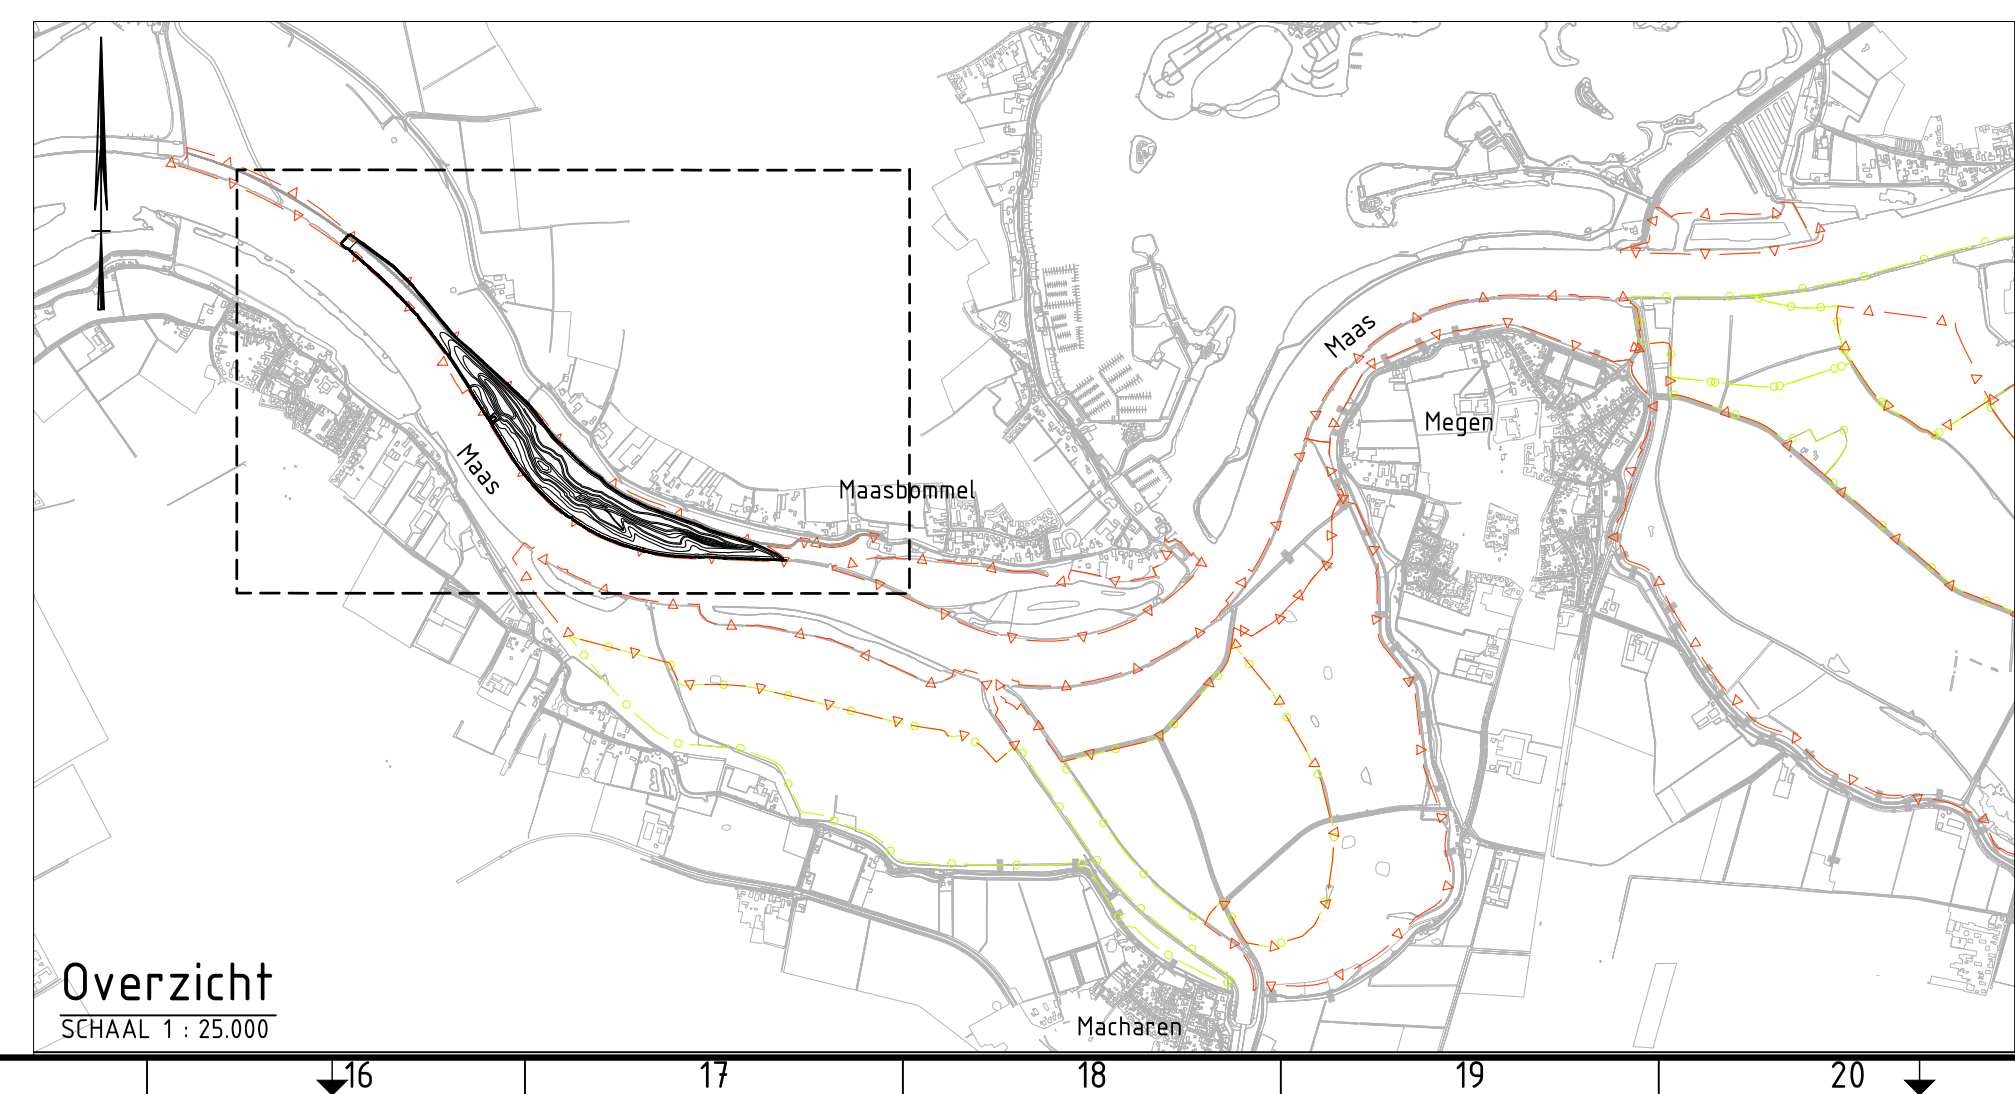
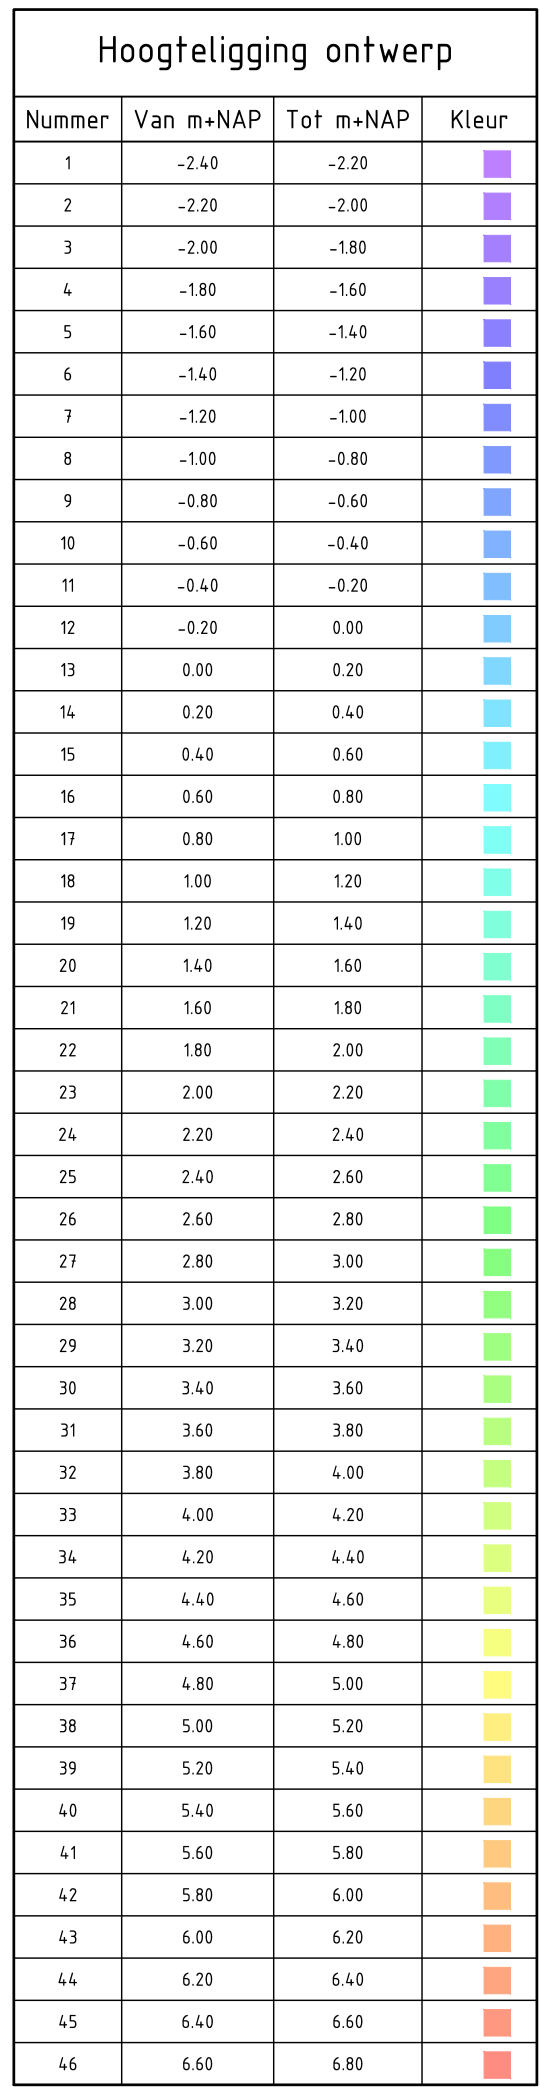
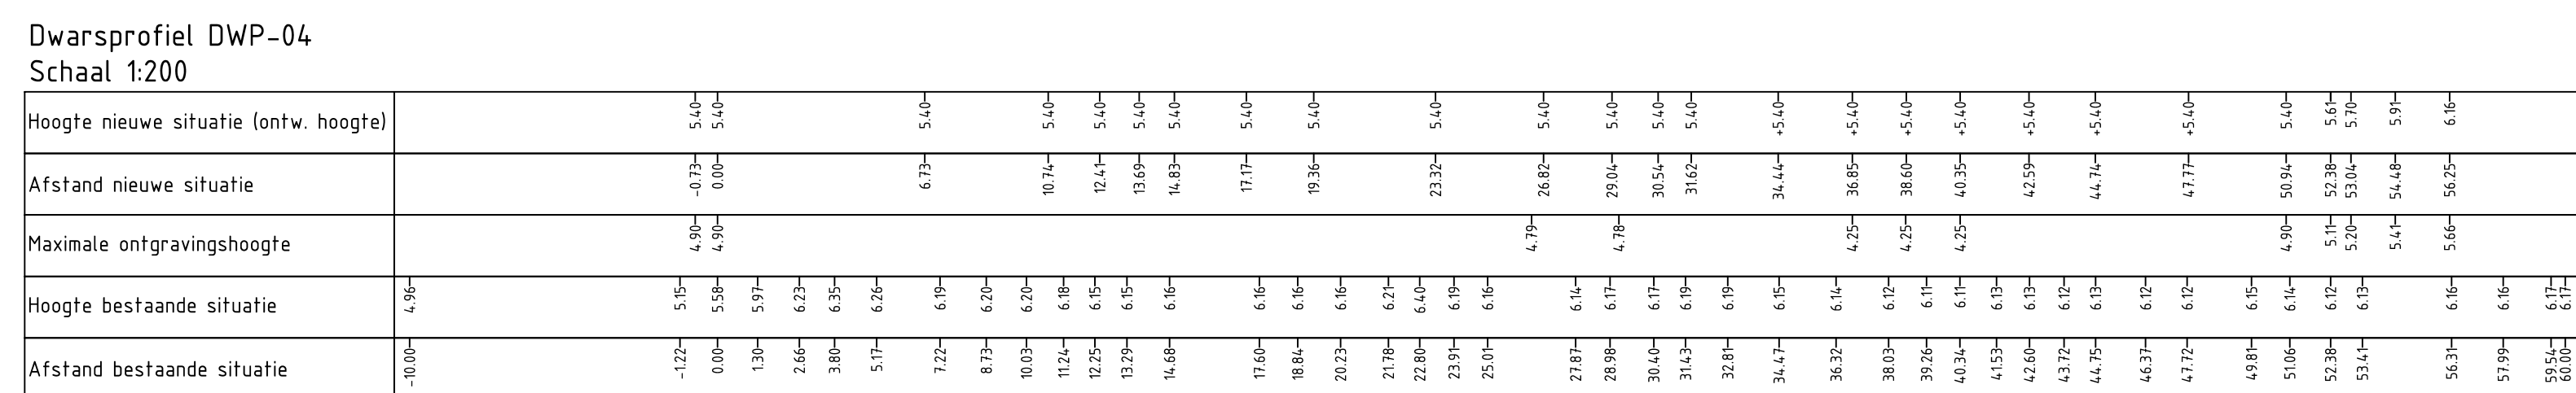


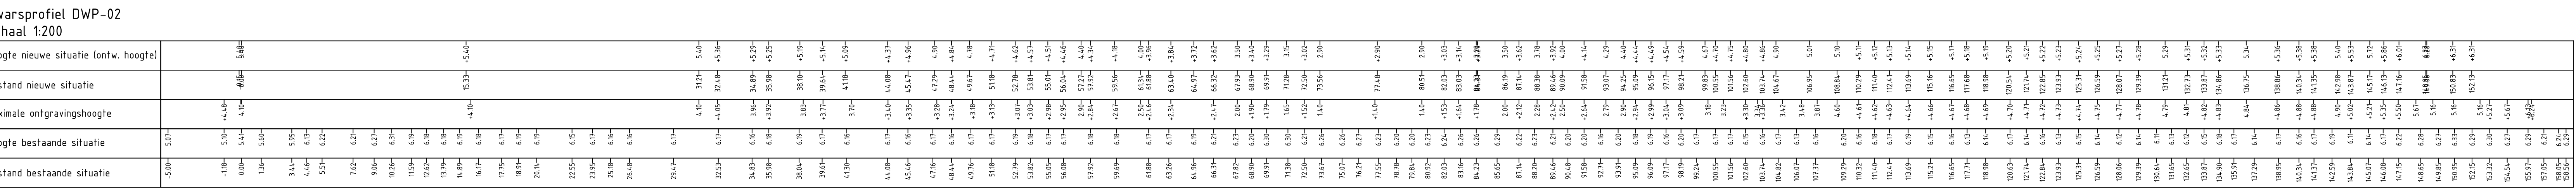

- ### Legenda dwarsprofielen
- Bestaande maaielddoogte (m-NAP)
 - Nieuwe maaielddoogte [ontverpogte] (m-NAP)
 - Biologisch afbreekbare mat
 - Maximale ontgravingshoogte (m-NAP)
 - Hoogteligging bovenkant dekzand
 - Grandaire bestorting
 - Asfalt verharding fietspad
 - Steenbestorting, sortering 5-60 kg
 - Steenbestorting, sortering 10-60 kg
 - Geotextiel
 - Klei, cat. 1
 - Klei, cat. 2
 - Toplaag
 - Taludheiligen

- Legenda situatietekening en overzicht**
- Contouren ontwerp
 - Objectgrens (Het werk)
 - Objectgrens (Zelfrealisatie)
 - Basisregistratie Grootsschalige Topografie (BGT)
 - Hoogtemaatvoering in m t.o.v. NAP
 - Beton verharding fietspad

- Referentiebestanden & xrefs:**
MM-T00-DKN-GZM-XR-Percelen
MM-T00-RVR-GZM-XR-0000-objectgrenzen
xref-b-mema-ondergrond bgt-001
MM-R01-RVR-GWM-EM-020701

- Algemene opmerkingen:

- Schaalbalk behorend bij A0-formaat
 Maten in meters tenzij anders aangegeven
 Materiaalmaten in mm, tenzij anders aangegeven
 Diameters in mm, tenzij anders aangegeven
 Hoogtemaatvoering in meters t.o.v. NAP
 Hoeken aangegeven in graden
 Coördinaten in meters t.o.v. rijkdsdriehoekstelsel

1: Ontgrondingstekening Maasbommel West blad 1

naam :	1: Zie tekening	Wijzigingen	1	GLE	Definitief versie 1.0	30-06-2022
nr. :	DG		2	GLE	Definitief versie 2.0, 7-10-2022	7-10-2022
nr. :	WdJ		3	DG	Definitief versie 3.0, 14-12-2022	14-12-2022
			4	DG	Definitief versie 4.0, 14-03-2023	14-3-2023
			-	-	-	-

 $\mathbf{r}_k :$

derdeel : 00 Rivier product E1

DO RIVIER, product LT



21	22
----	----



Royal
HaskoningDHV

	23
--	----

Besteknr.	SOK MeMa 21-07-202
Projectnummer	

P0032858	
Formaat	Tekening nummer
A0	32858 TEK 00

AV	32838-TER-00
	2