

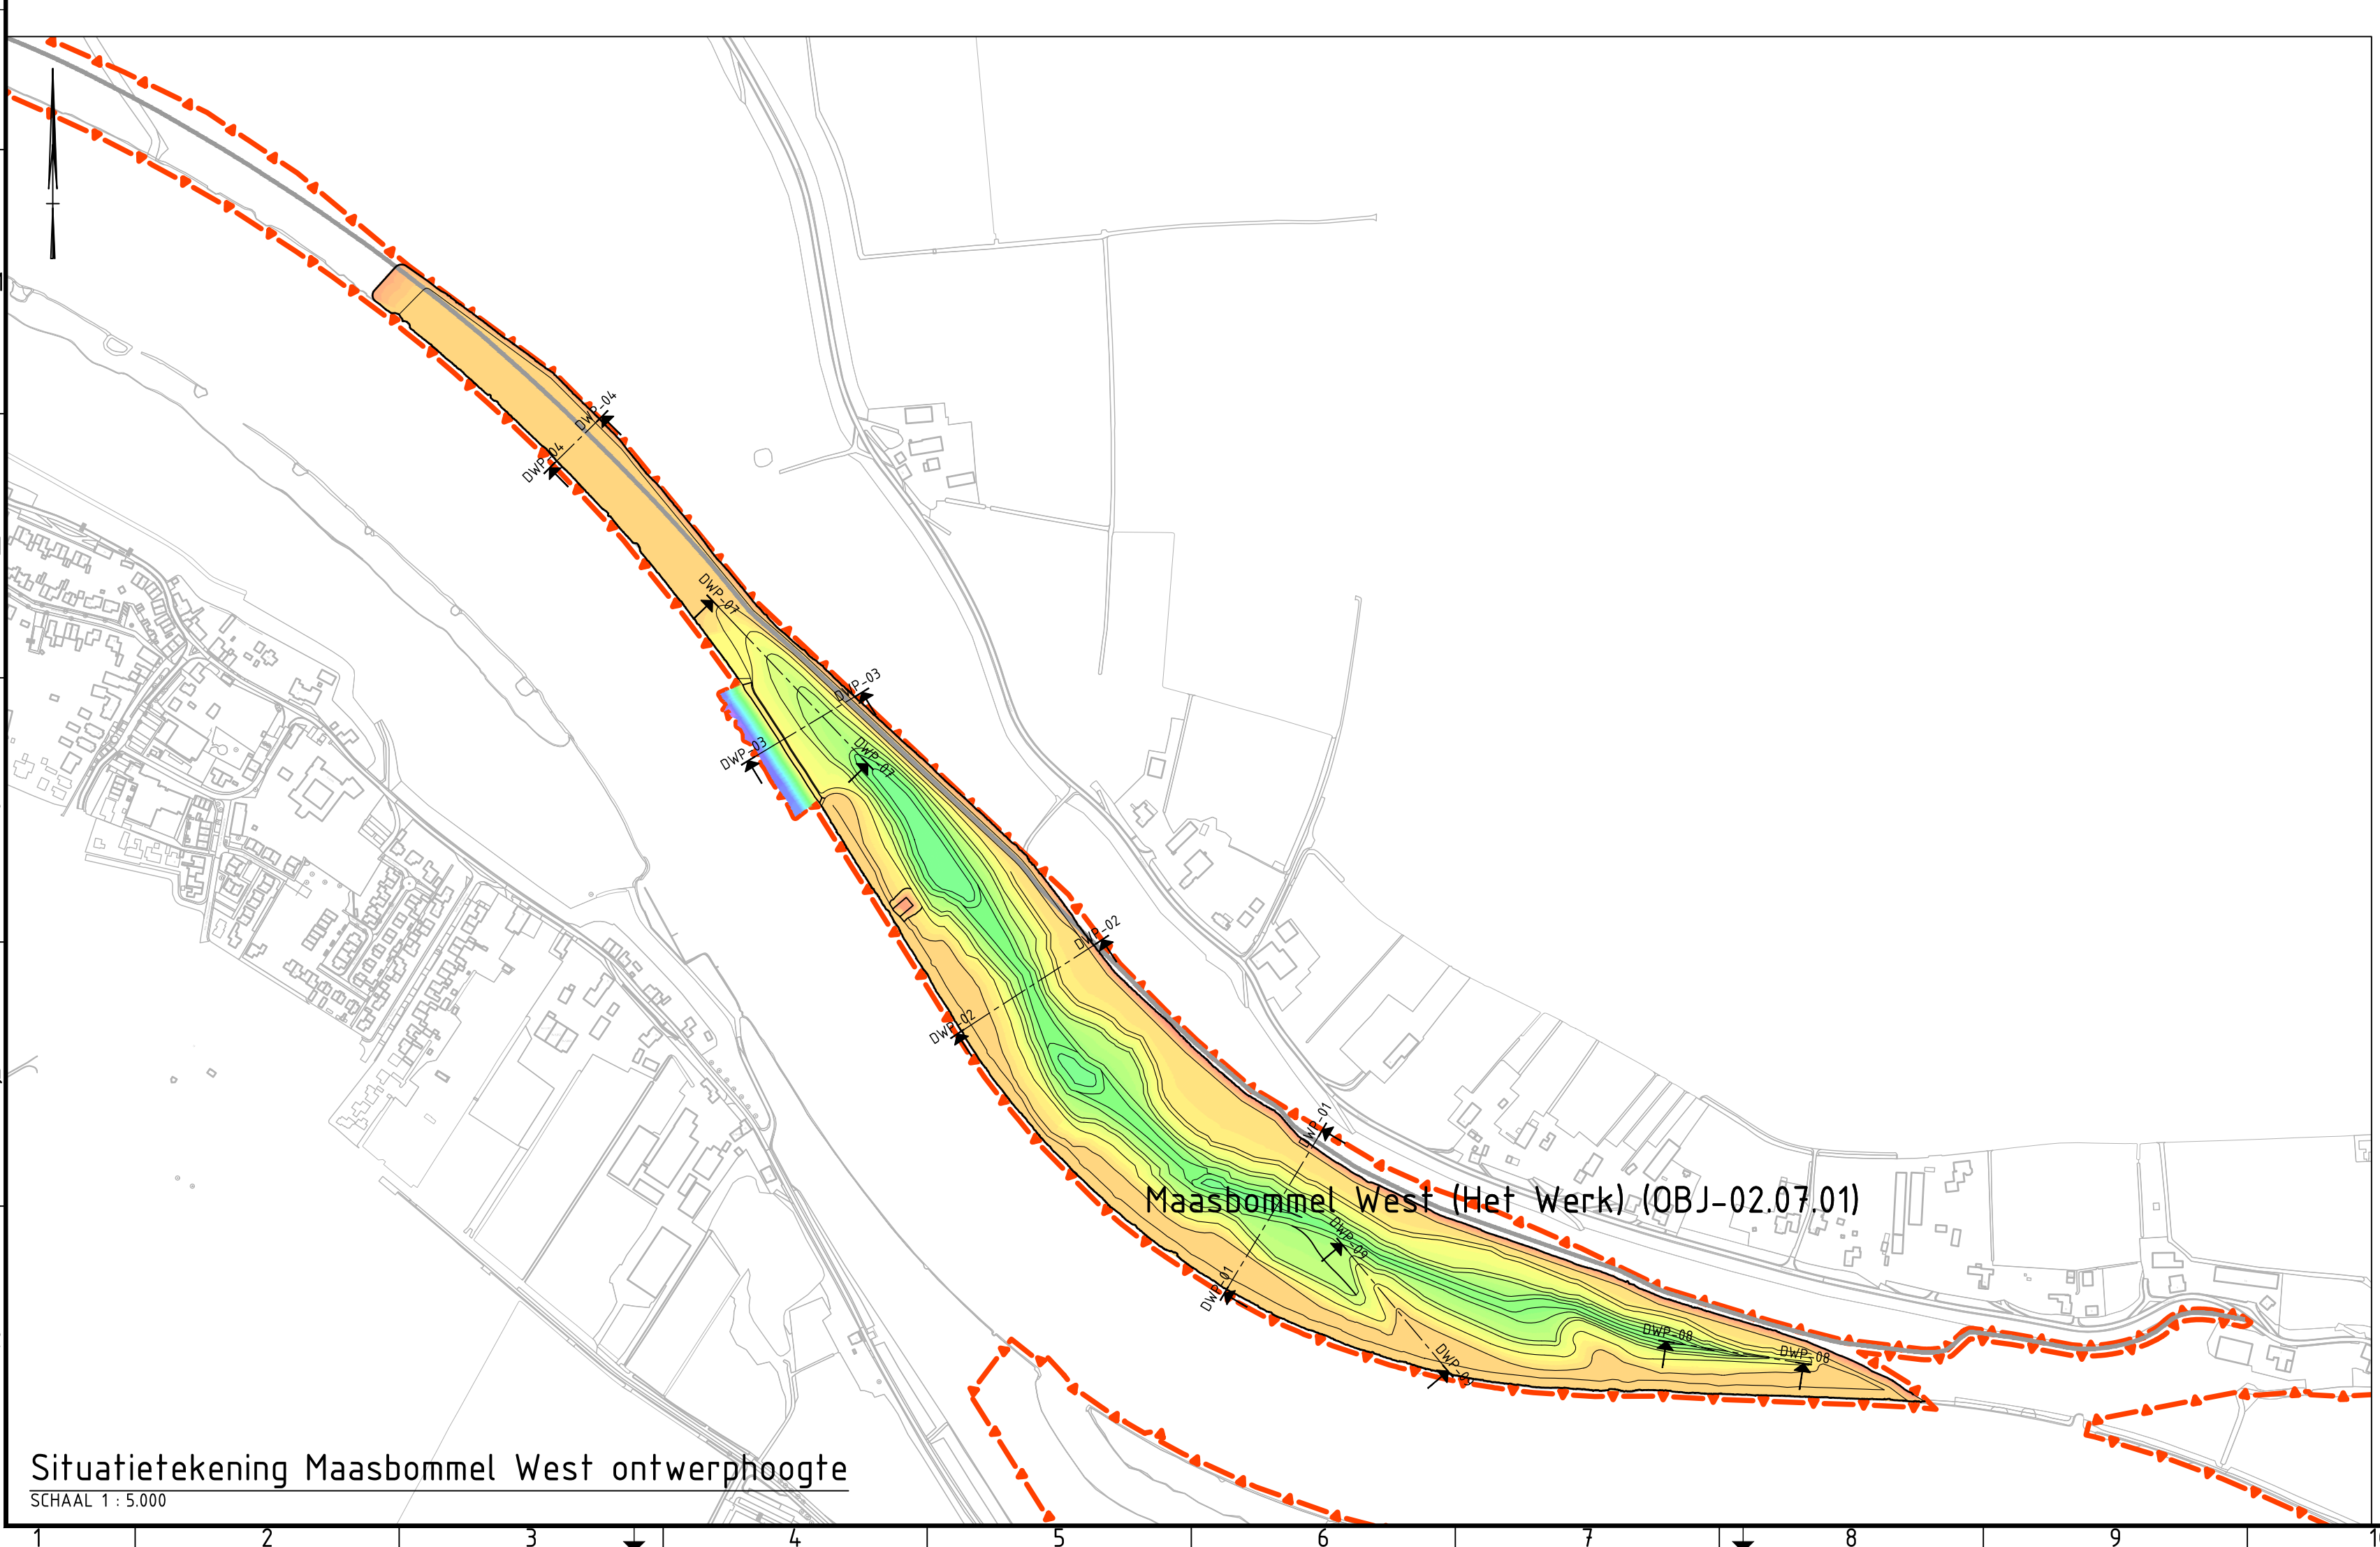
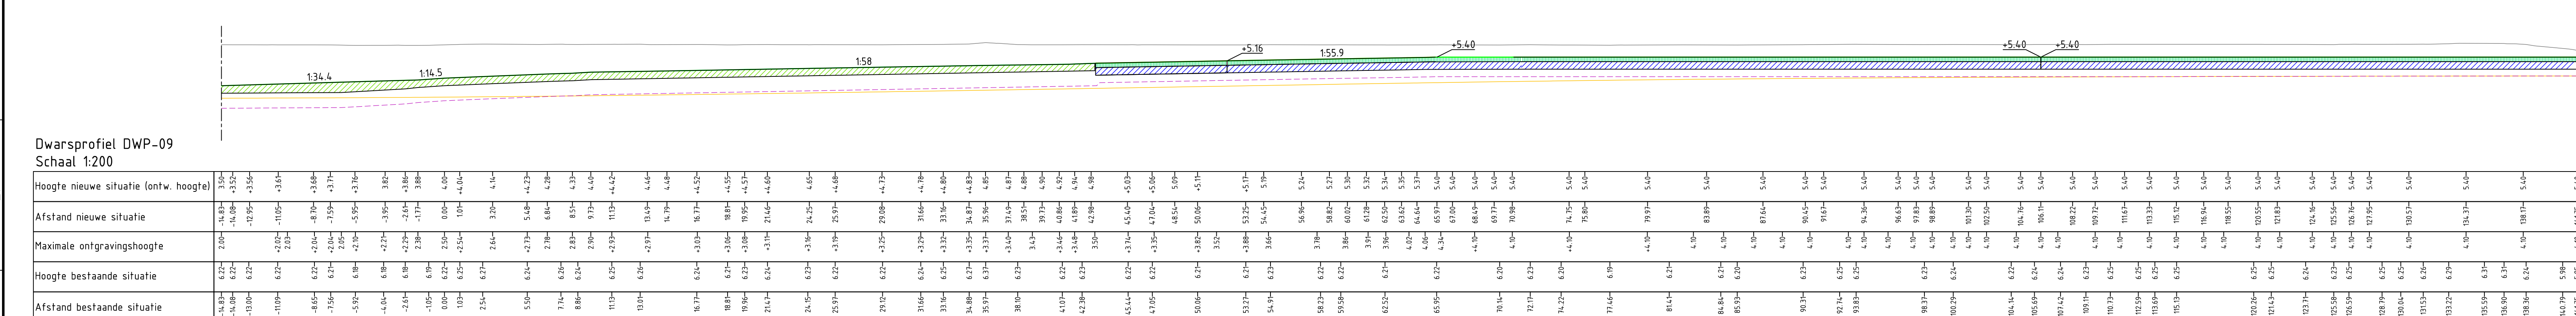
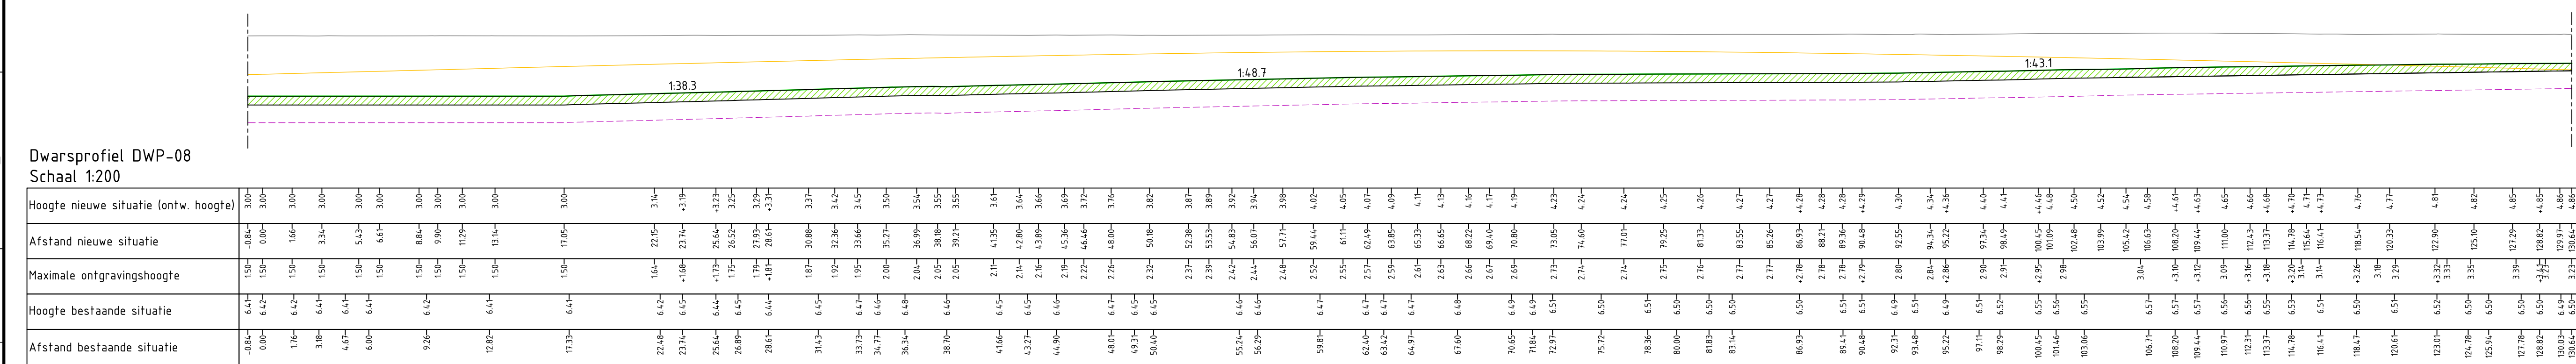


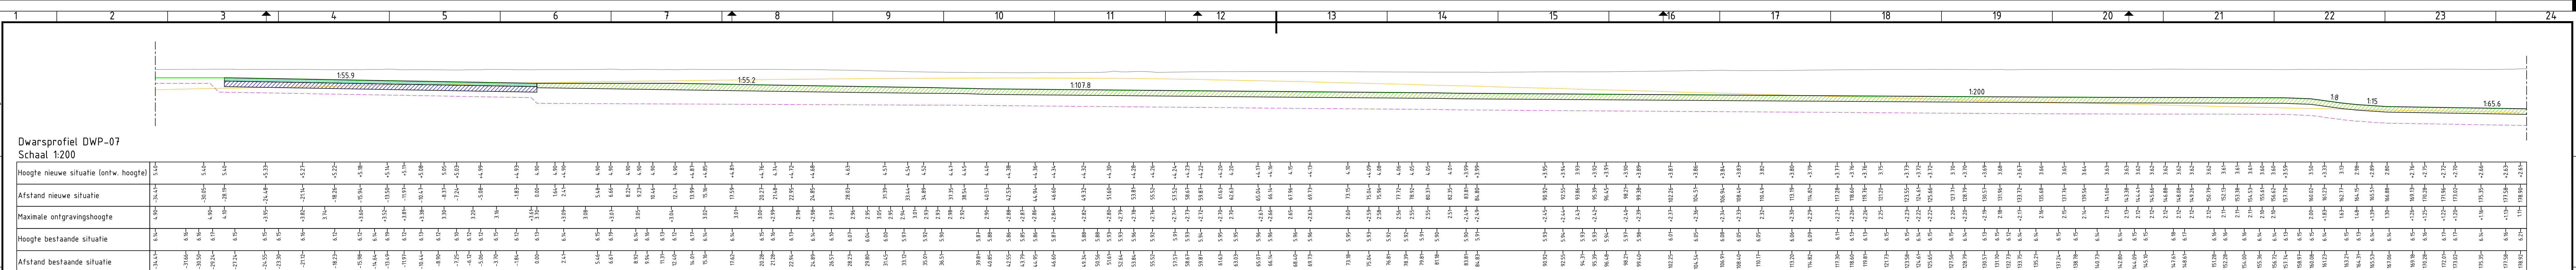

Hoofteleiging ontwerp				
Nummer	Van m-NAP	Tot m-NAP	Kleur	
1	-240	-220		
2	-220	-240		
3	-200	-180		
4	-181	-160		
5	-161	-145		
6	-140	-120		
7	-120	-100		
8	-101	-80		
9	-80	-64		
10	-60	-40		
11	-40	-20		
12	-20	0		
13	0	20		
14	20	40		
15	40	60		
46	660	680		

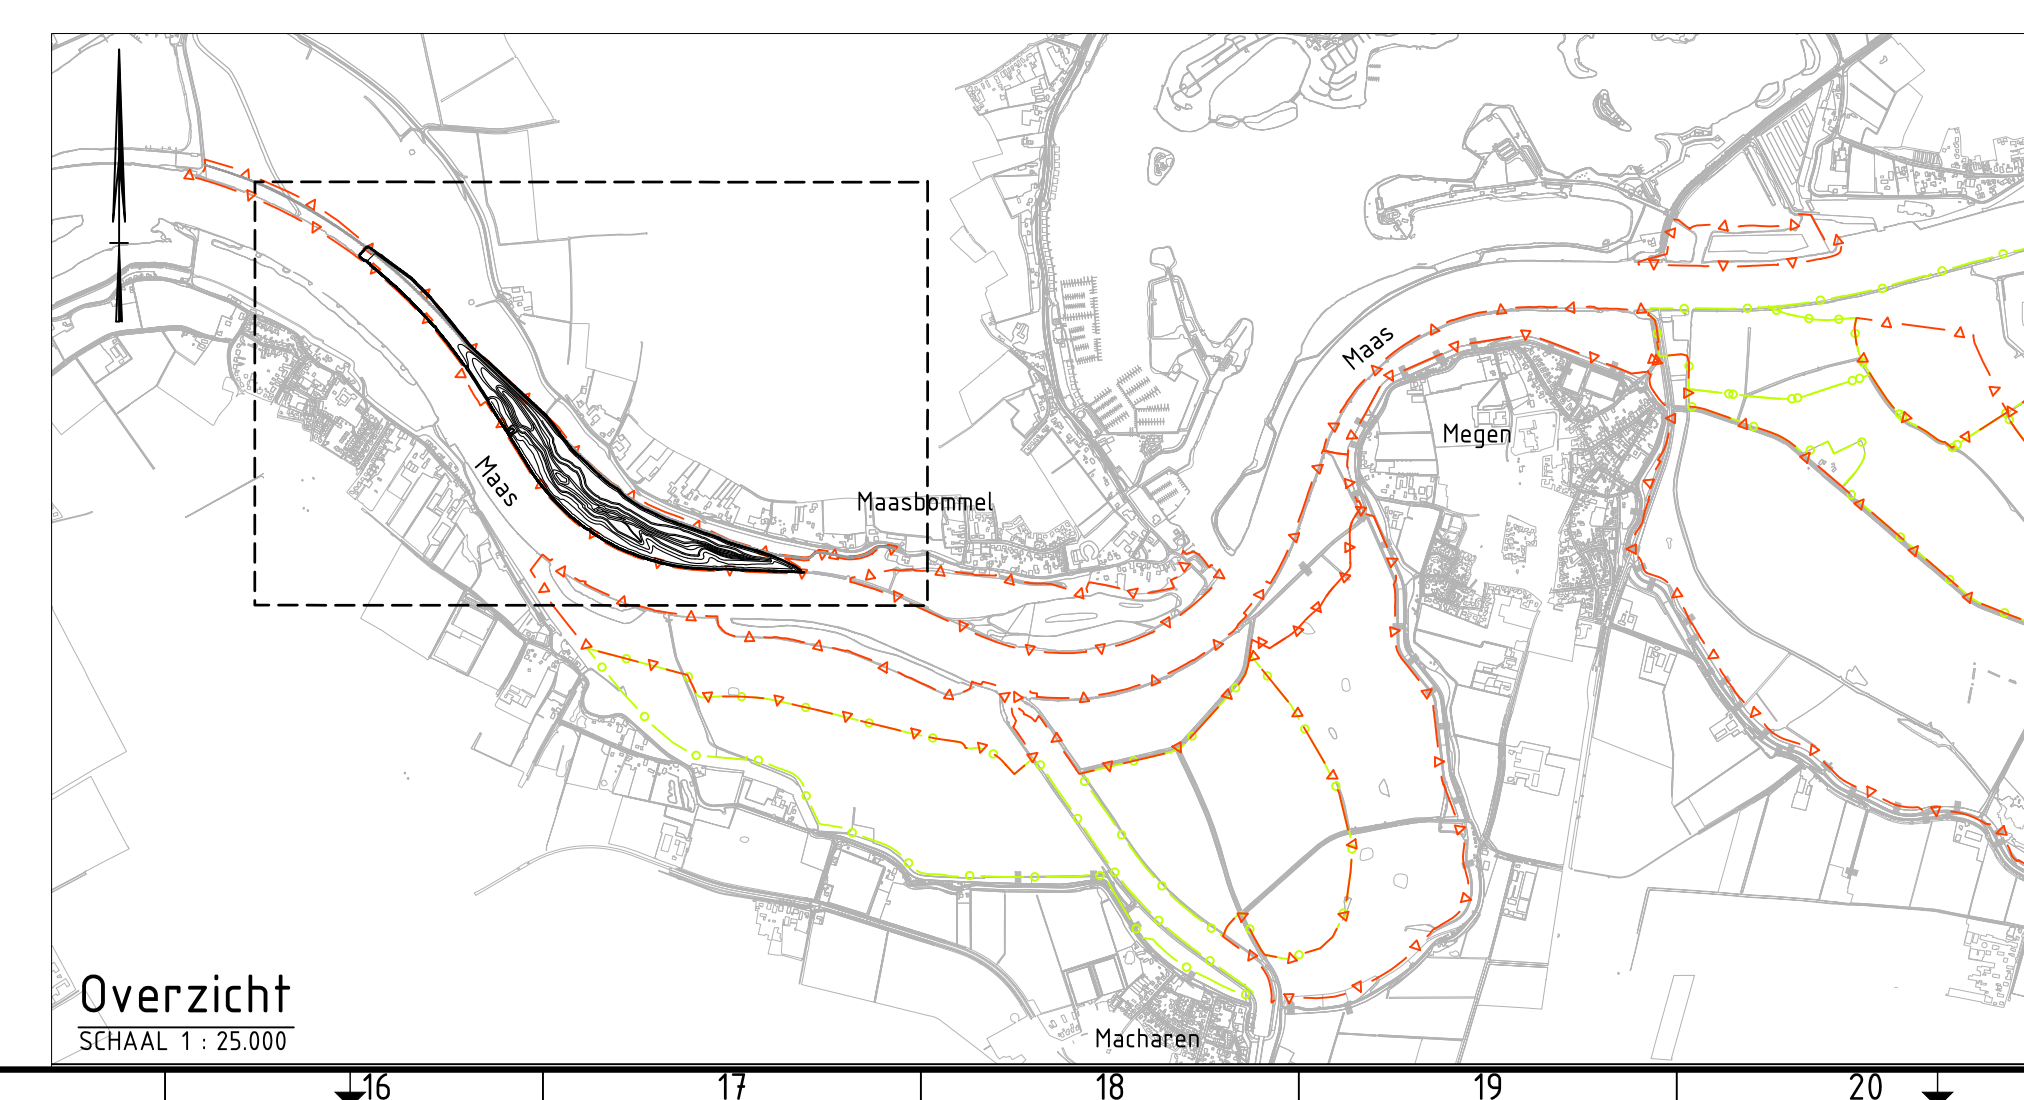

- ### Legenda dwarsprofielen
- Bestaande maaiveldhoogte (m-NAP)
 - Nieuwe maaiveldhoogte (ontwerphoogte) [m-NAP]
 - Biologisch afbrekbare mat
 - Maximale ontgravingshoogte (m-NAP)
 - Hoogteligging bovenkant dekand
 -  Granulaire bestorting
 -  Asfalt verharding fietspad
 -  Steenbestorting, sortering 5-40 kg
 -  Steenbestorting, sortering 10-60 kg
 -  Geotextiel
 -  Klei, cat. 1
 -  Klei, cat. 2
 -  Toelaag
 -  Talaudhellingen

- Legenda situatietekening en overzicht**
- Contouren ontwerp
 - ▲— Objectgrens (Het werk)
 - Objectgrens (Zelfrealisatie)
 - Basisregistratie Grootsschalige Topografie (BGT)
 - Hoogtemaatvoering in m t.o.v. NAP
 - Beton verharding fietspad

Referentiebestanden & xrefs:

- MM-T00-DKN-GZM-XR-Perceken
- MM-T00-RVR-GZM-XR-0000-objectgrenzen
- xref-b-mema-ondergrond bgt-001
- MM-R01-RVR-GWM-EM-020701

Algemene opmerkingen:

- Schaalbalk behorend bij A0-formaat
- Maten in meters tenzij anders aangegeven
- Materiaalafmeten in mm, tenzij anders aangegeven
- Diameters in mm, tenzij anders aangegeven
- Hoogtemaatvoering in meters t.o.v. NAP
- Hoeken aangegeven in graden
- Coördinaten in meters t.o.v. rijksdriehoekenstelsel


E1: Ontgrondingstekening Maasbommel West blad 2

Schaal : 1 : Zie tekening		Wijzigingen	1	GLE Definitief versie 10	30-06-2022
			2	GLE Definitief versie 2.0, 7-10-2022	7-10-2022
Get. : DG	14-3-2023		3	DG Definitief versie 3.0, 14-12-2022	14-12-2022
Get. : WdJ	14-3-2023		4	DG Definitief versie 4.0, 14-03-2023	14-3-2023
			-	-	-

Werk :

Plasmitwerking Meander

Onderdeel : DO Rivier, product E1

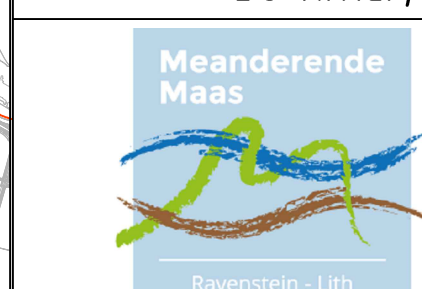

Besteknr. SOK MeMa 21-07-2021	
Projectnummer P0032858	
Formaat A0	Tekening nummer - 20050 TEK 00450