

Dwarsprofiel DWP-02

Schaal 1:200

Hoogte nieuwe situatie (ontw. hoogte)	5.50
Afstand nieuwe situatie	0.00
Maximale ontgravingshoogte	4.80
Hoogte bestaande situatie	4.80
Afstand bestaande situatie	0.00

Dwarsprofiel DWP-03

Schaal 1:200

Hoogte nieuwe situatie (ontw. hoogte)	5.50
Afstand nieuwe situatie	0.00
Maximale ontgravingshoogte	4.80
Hoogte bestaande situatie	4.80
Afstand bestaande situatie	0.00

Dwarsprofiel DWP-04

Schaal 1:200

Hoogte nieuwe situatie (ontw. hoogte)	5.50
Afstand nieuwe situatie	0.00
Maximale ontgravingshoogte	4.80
Hoogte bestaande situatie	4.80
Afstand bestaande situatie	0.00

Dwarsprofiel DWP-05

Schaal 1:200

Hoogte nieuwe situatie (ontw. hoogte)	5.50
Afstand nieuwe situatie	0.00
Maximale ontgravingshoogte	4.80
Hoogte bestaande situatie	4.80
Afstand bestaande situatie	0.00

Dwarsprofiel DWP-01

Schaal 1:200

Hoogte nieuwe situatie (ontw. hoogte)	5.50
Afstand nieuwe situatie	0.00
Maximale ontgravingshoogte	4.80
Hoogte bestaande situatie	4.80
Afstand bestaande situatie	0.00



Dwarsprofiel DWP-06

Schaal 1:200

Hoogte nieuwe situatie (ontw. hoogte)	5.50
Afstand nieuwe situatie	0.00
Maximale ontgravingshoogte	4.80
Hoogte bestaande situatie	4.80
Afstand bestaande situatie	0.00

Hoogteligging ontwerp

Van m+NAP	tot m+NAP	Kleur
-1.0	0.0	
0.0	3.0	
3.0	3.4	
3.4	3.5	
3.5	3.9	
3.9	4.0	
4.0	4.4	
4.4	4.5	
4.5	4.9	
4.9	5.0	
5.0	5.1	
5.1	5.2	
5.2	5.3	
5.3	5.4	
5.4	5.5	
5.5	5.6	
5.6	5.7	
5.7	5.8	
5.8	5.9	
5.9	6.1	
6.1	6.3	
6.3	6.4	
6.4	6.5	
6.5	7.0	
7.0	9.0	
9.0	10.5	
10.5	12.0	

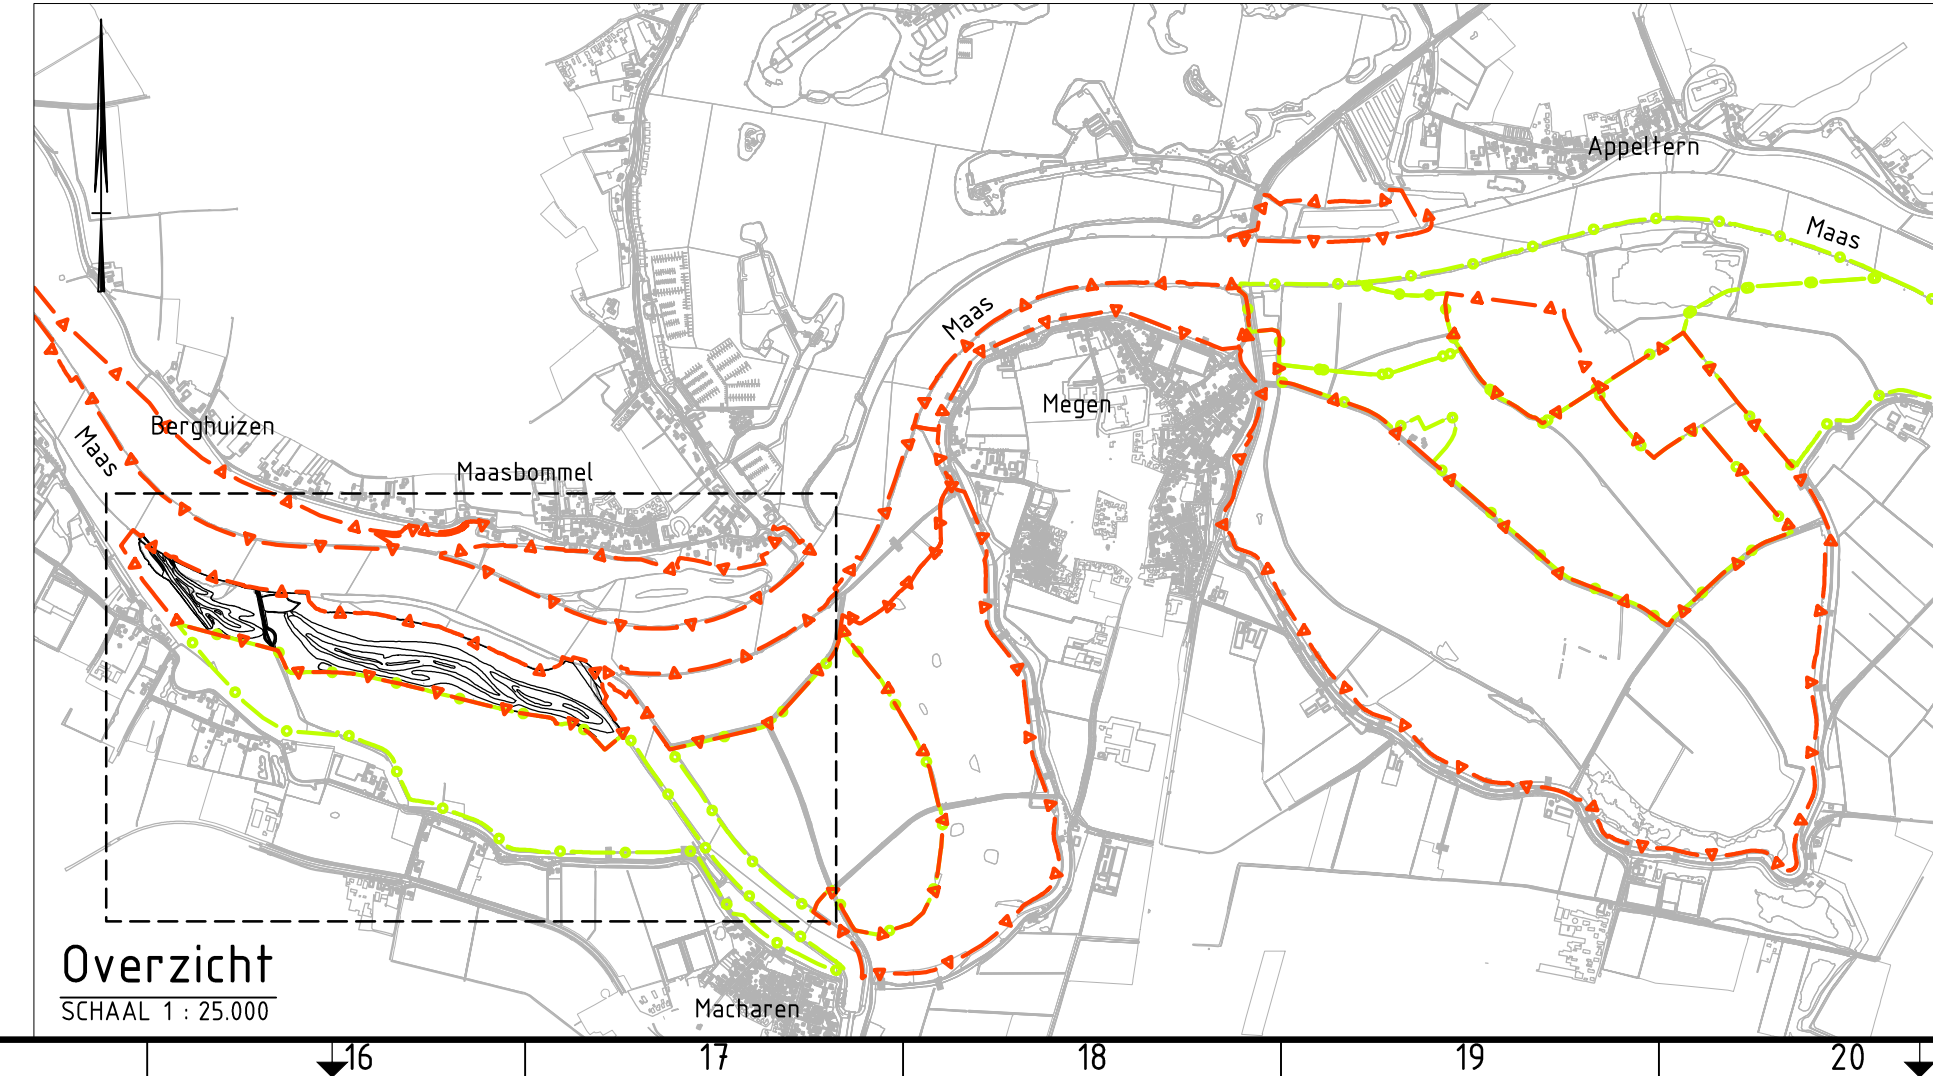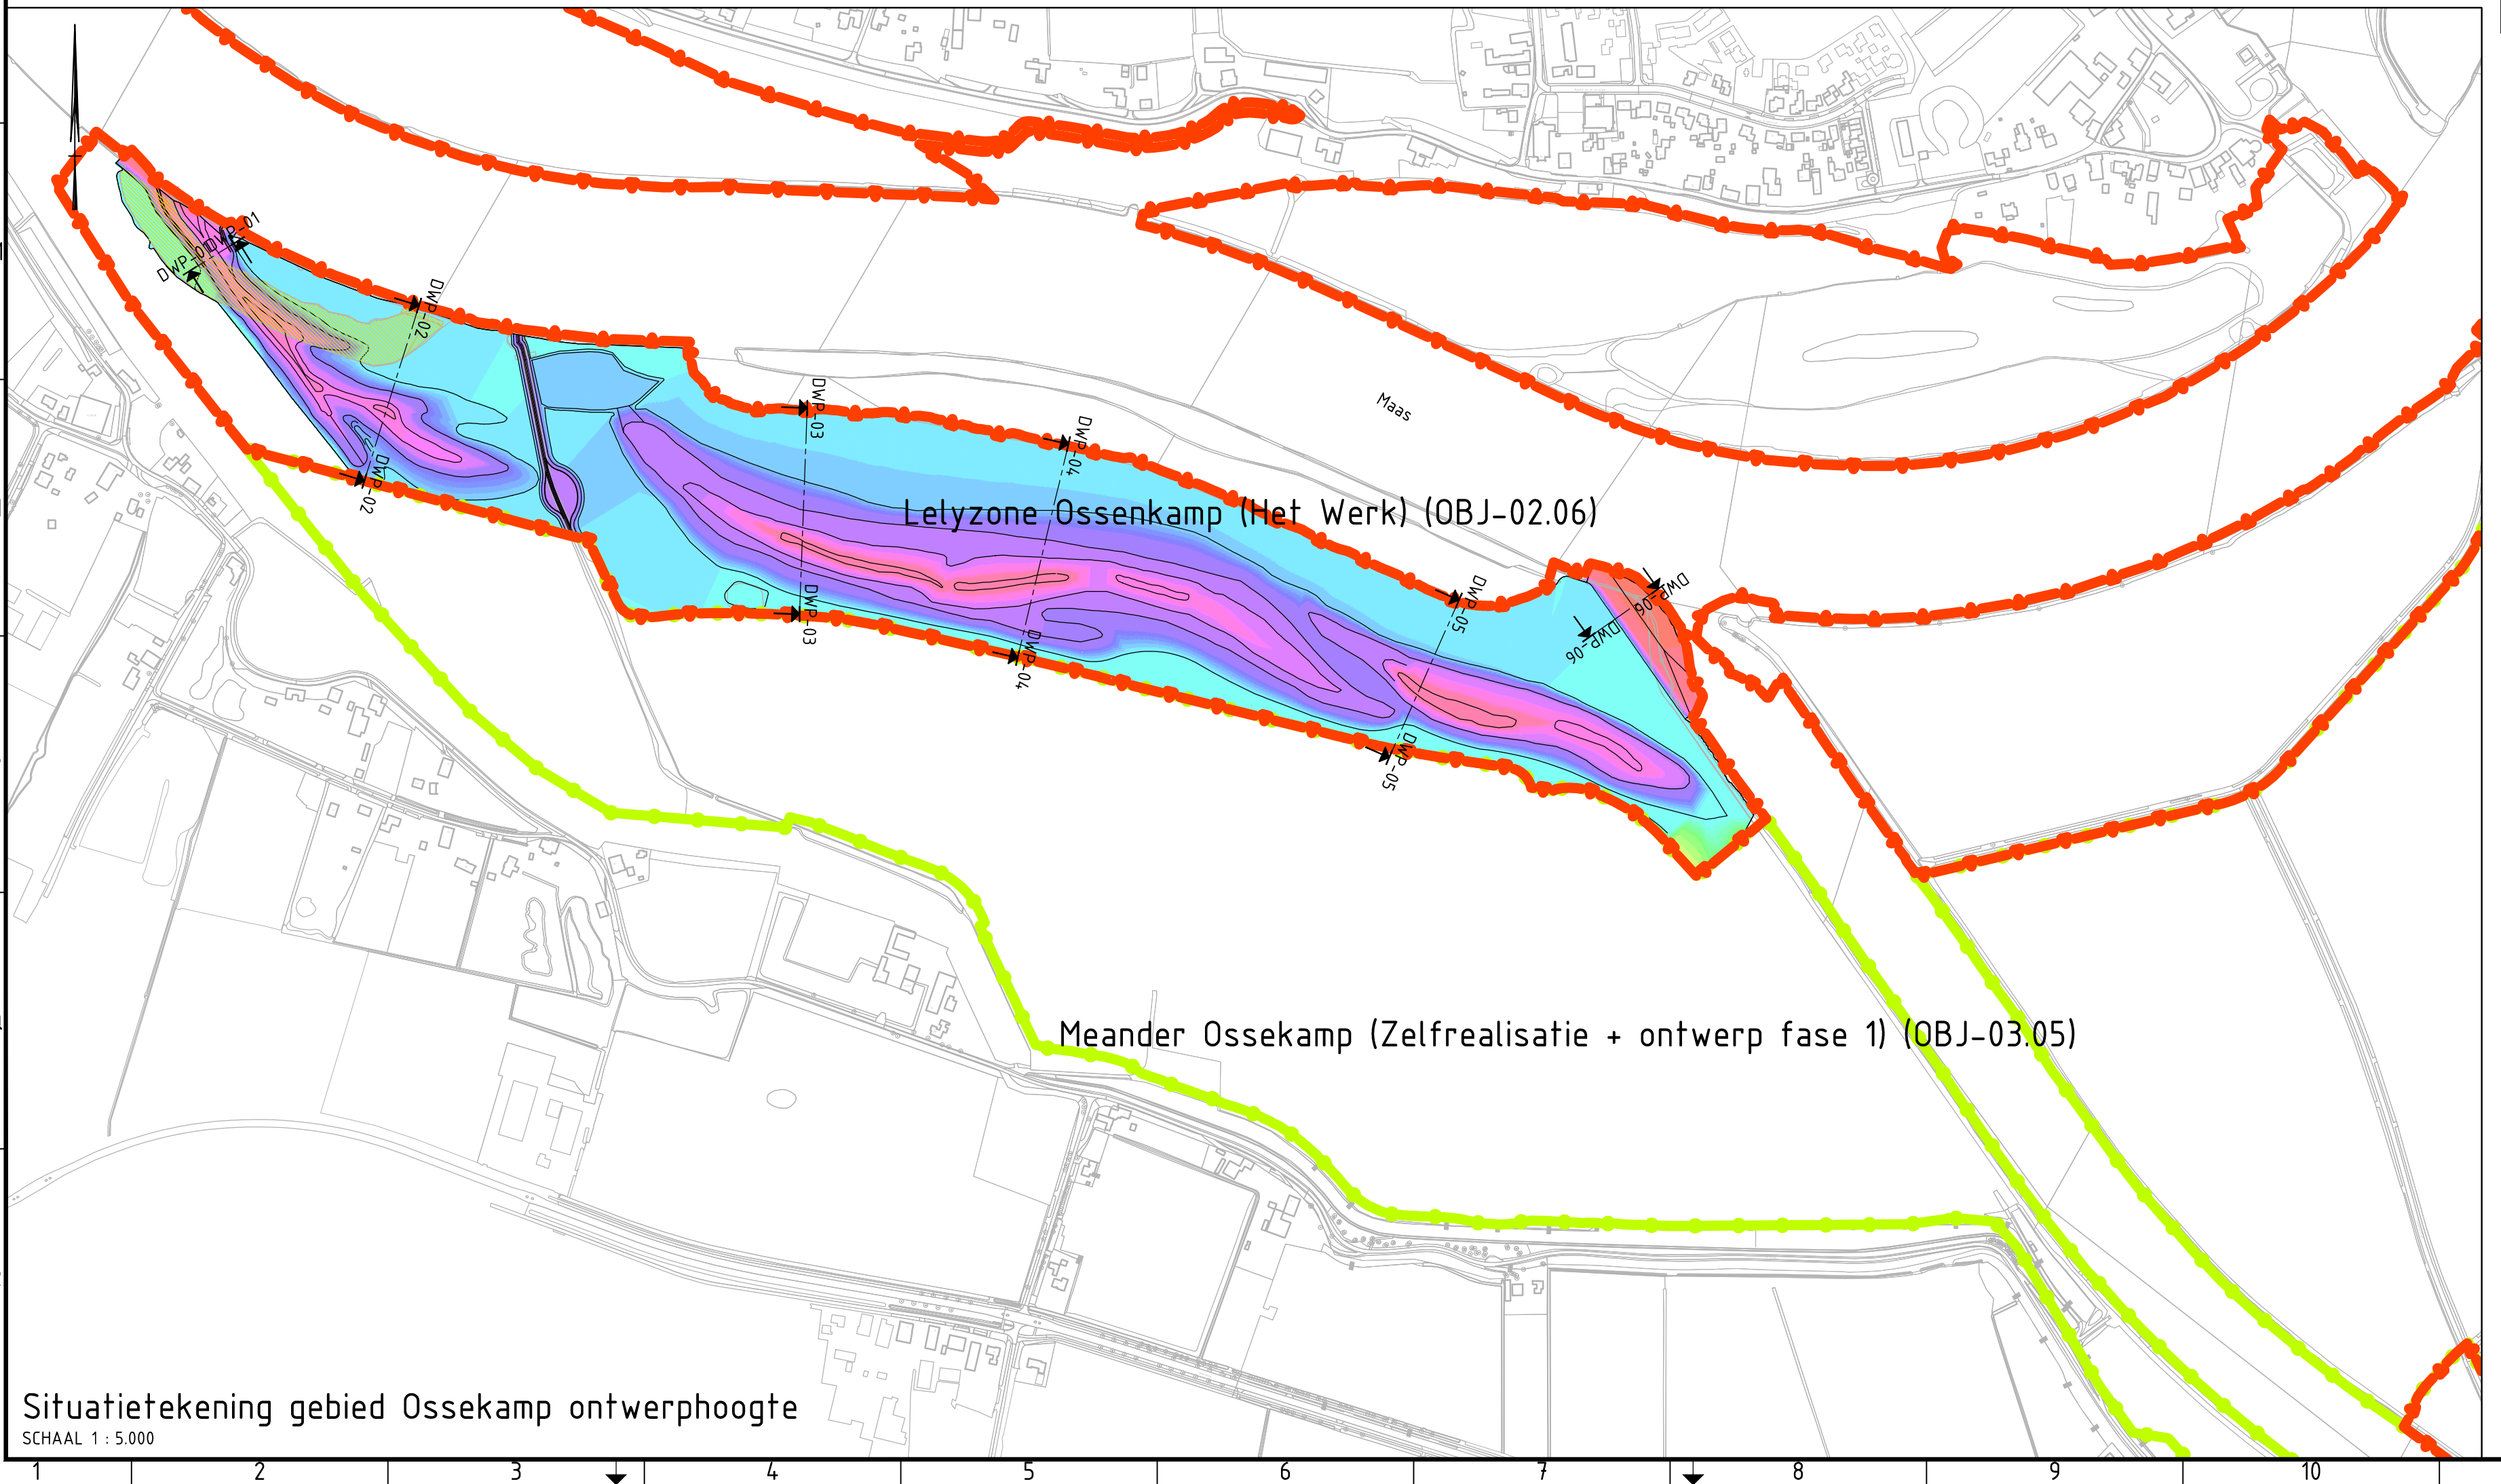

Legenda dwarsprofielen

- Nieuwe maaiendhoogte (ontwerphoogte) (m+NAP)
- Maximale ontgravingshoogte
- Bestaande maaiendhoogte (m+NAP)
- Hoogteligging bovenkant dekzand
- Taludhellingen
- +5.40 Hoogte maatvoering in m t.o.v. NAP
- Locatie aanvullen grond
- Steenbestorting, sortering 5-40 kg
- Geotextiel

Legenda overzicht en situatietekening

- Contouren ontwerp
- Objectgrens (Het werk)
- Objectgrens (Zelfrealisatie)
- Basisregistratie Grootschalige Topografie (BGT)
- Onwissellocatie
- Locatie aanvullen grond

Referentiebestanden & xrefs:

- MM-T00-DKN-GZM-XR-Parcelen
- MM-T00-RVR-GZM-XR-0000-objectgrenzen
- Xref-B-mena-ondergrond bgt-0
- MM-003-RVR-GW-EFT-0200_0305.dwg

Algemene opmerkingen:

- Maten in meters tenzij anders aangegeven
- Materiaalmaten in mm, tenzij anders aangegeven
- Diameters in mm, tenzij anders aangegeven
- Hoogtemaatvoering in meters t.o.v. NAP
- Hoeken aangegeven in graden
- Coördinaten in meters t.o.v. rijksdriehoekenstelsel

E1: Ontgrondingstekening Ossekamp

Schaal: 1 : Zie tekening	1 DG Definitief, versie 1.0	24-6-2022
Get: DG	2 GLE Definitief, versie 2.0, 7-10-2022	7-10-2022
Get: WdJ	3 DG Definitief, versie 3.0, 14-3-2023	14-3-2023

Werk: Planuitwerking Meanderende Maas, Ravenstein -Lith

Onderdeel: DO Rivier



Besteknr. SOK MeMa 21-07-2021

Projectnummer P0032858

Formaat A0

Datum 14-03-2023

32858-TEK-00164