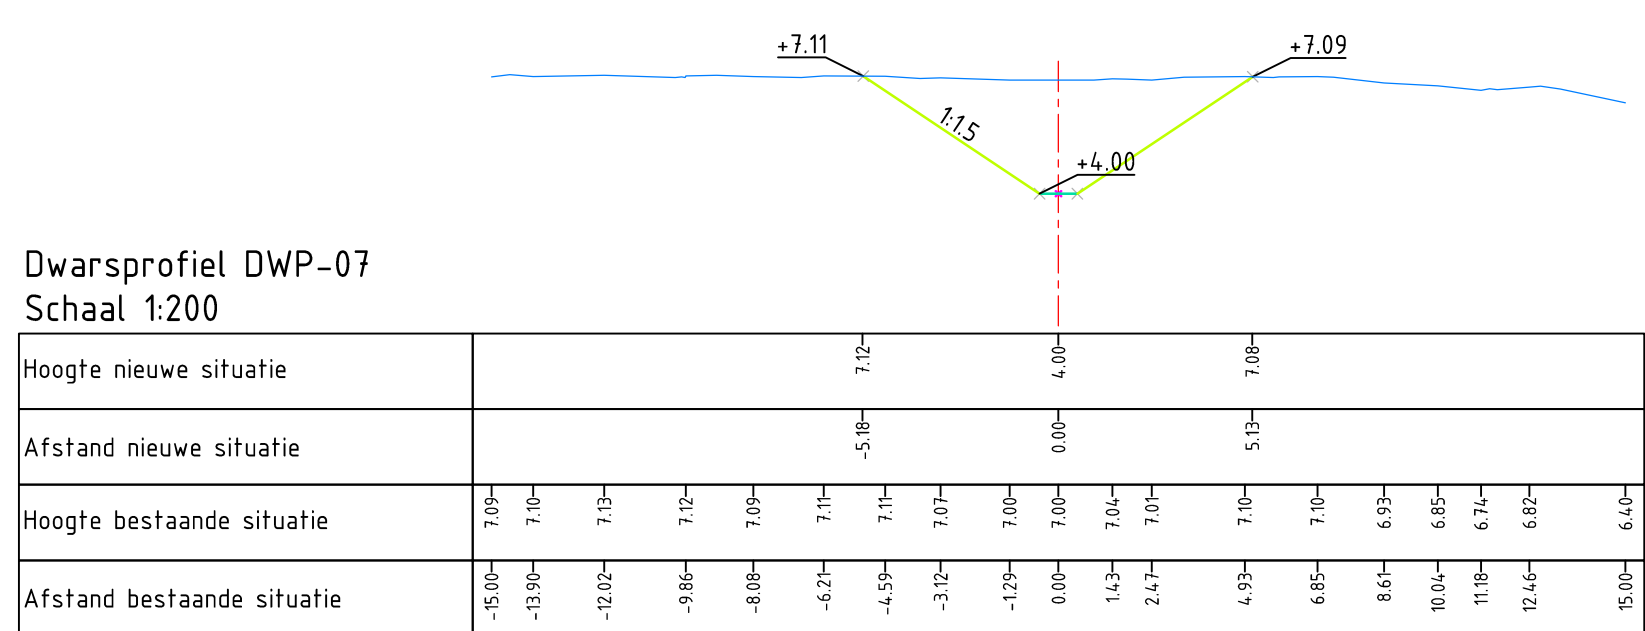
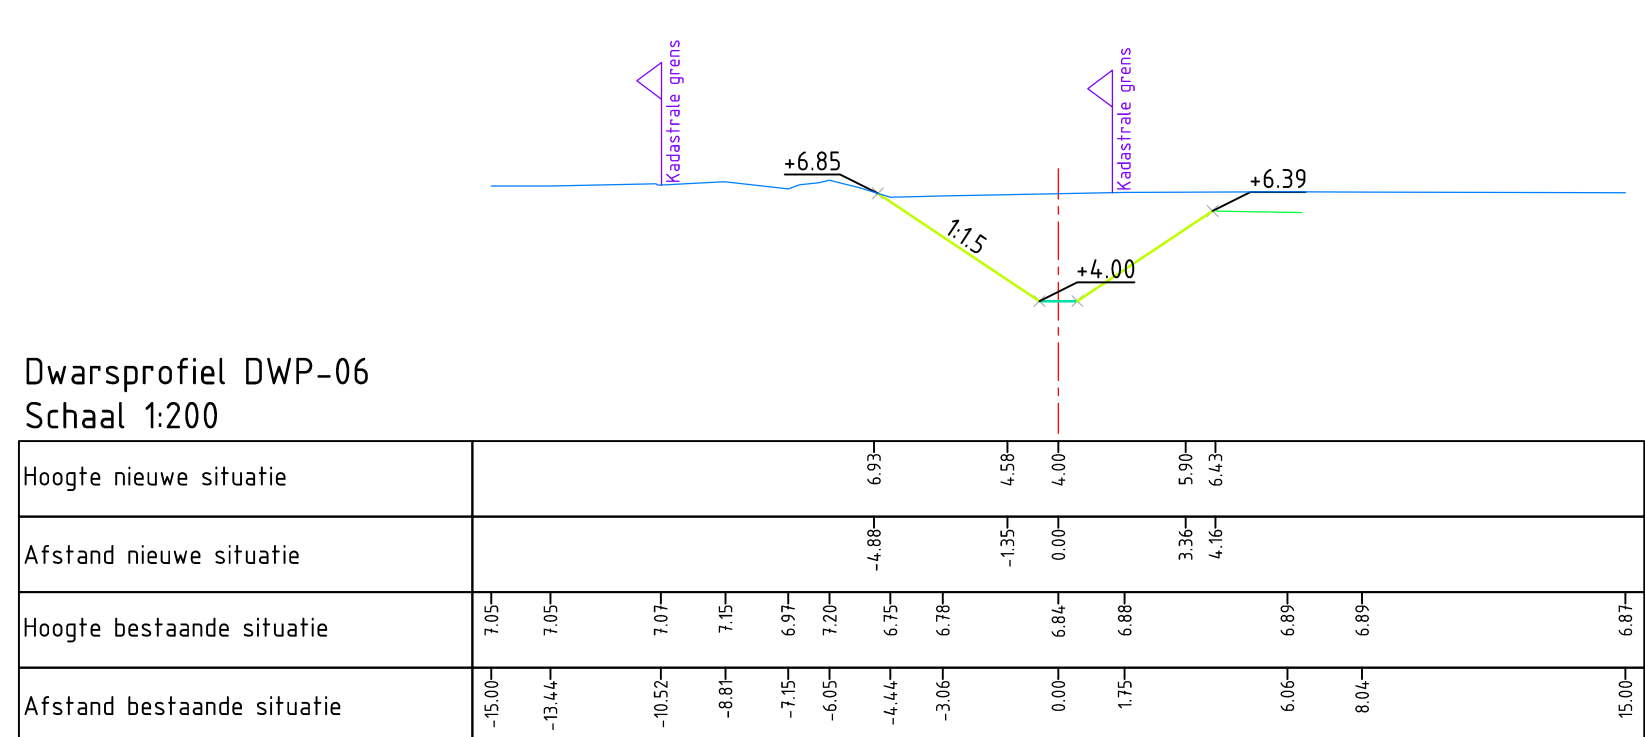
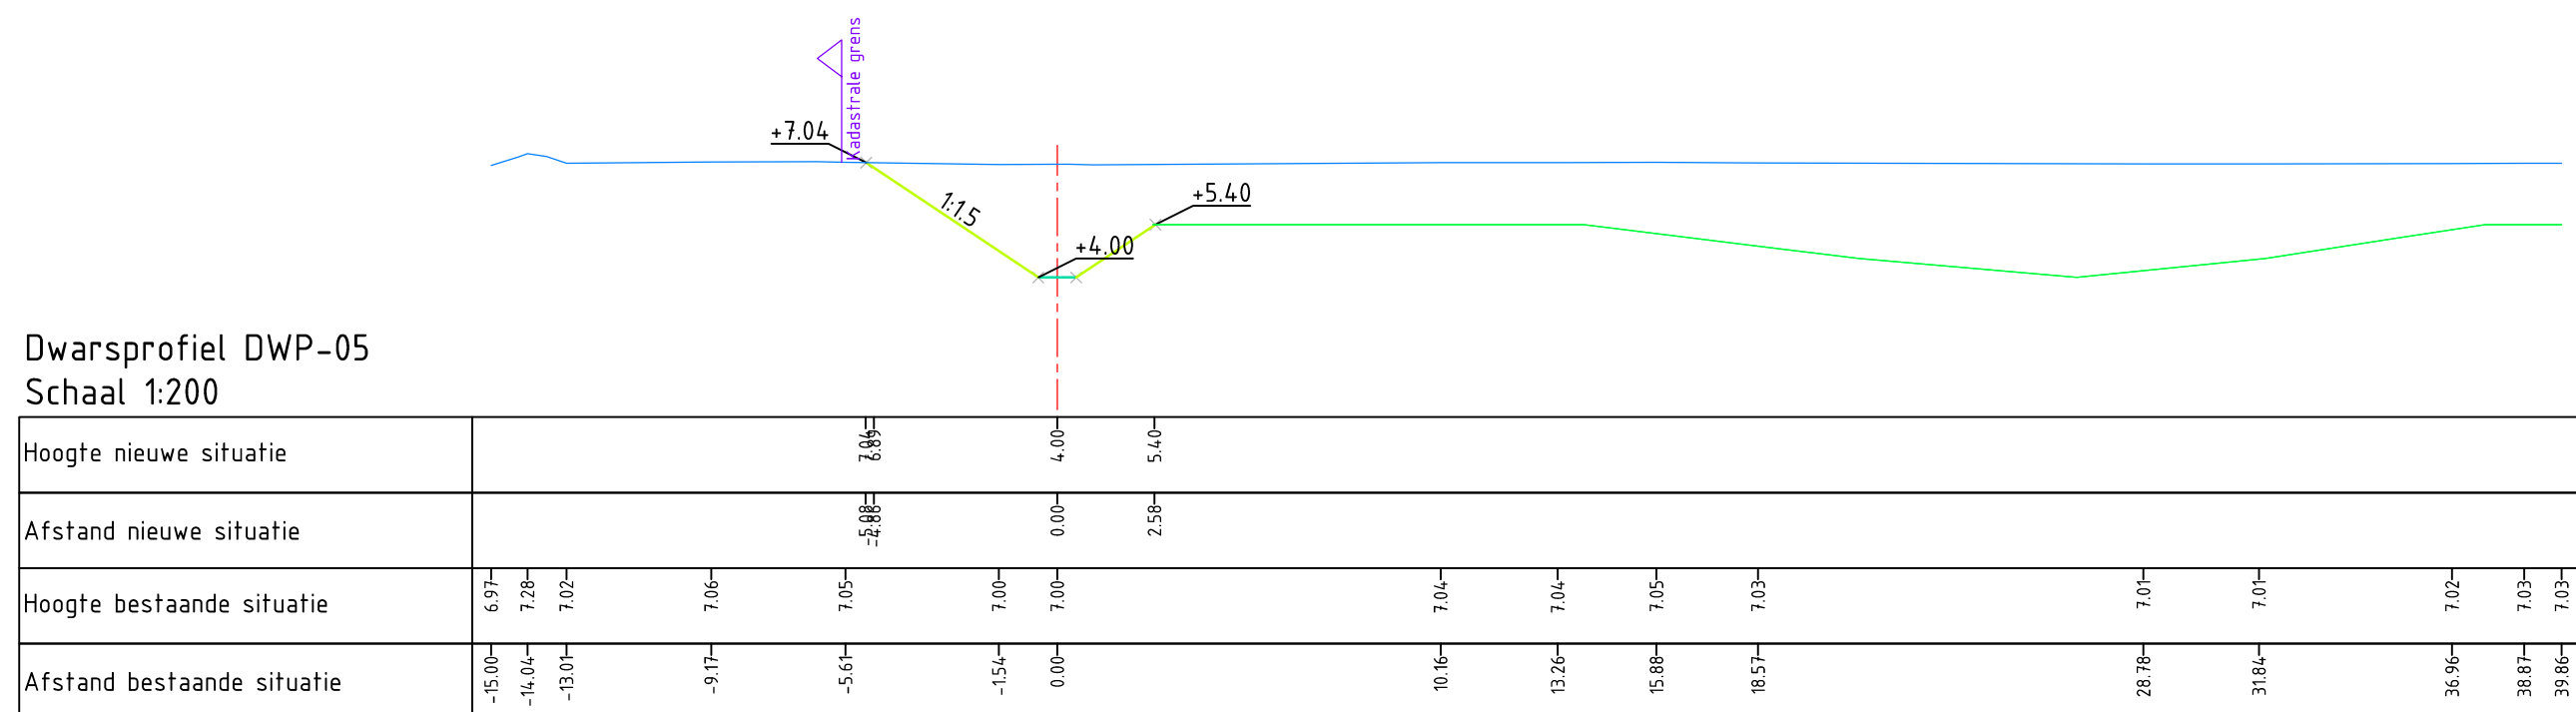
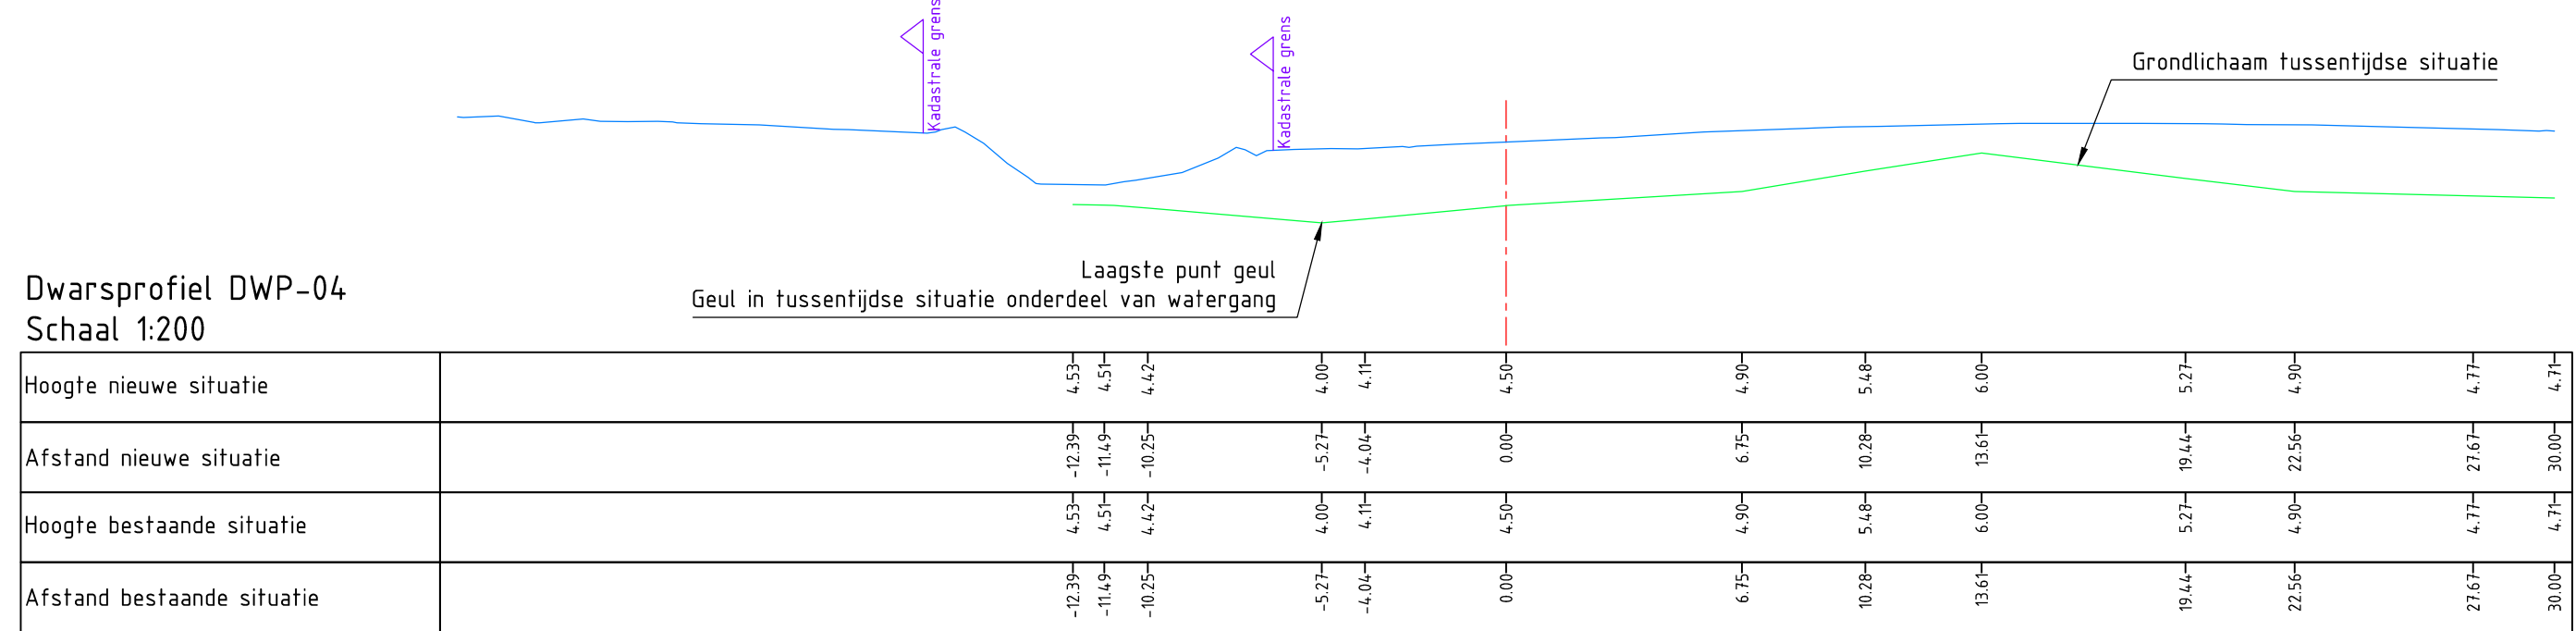
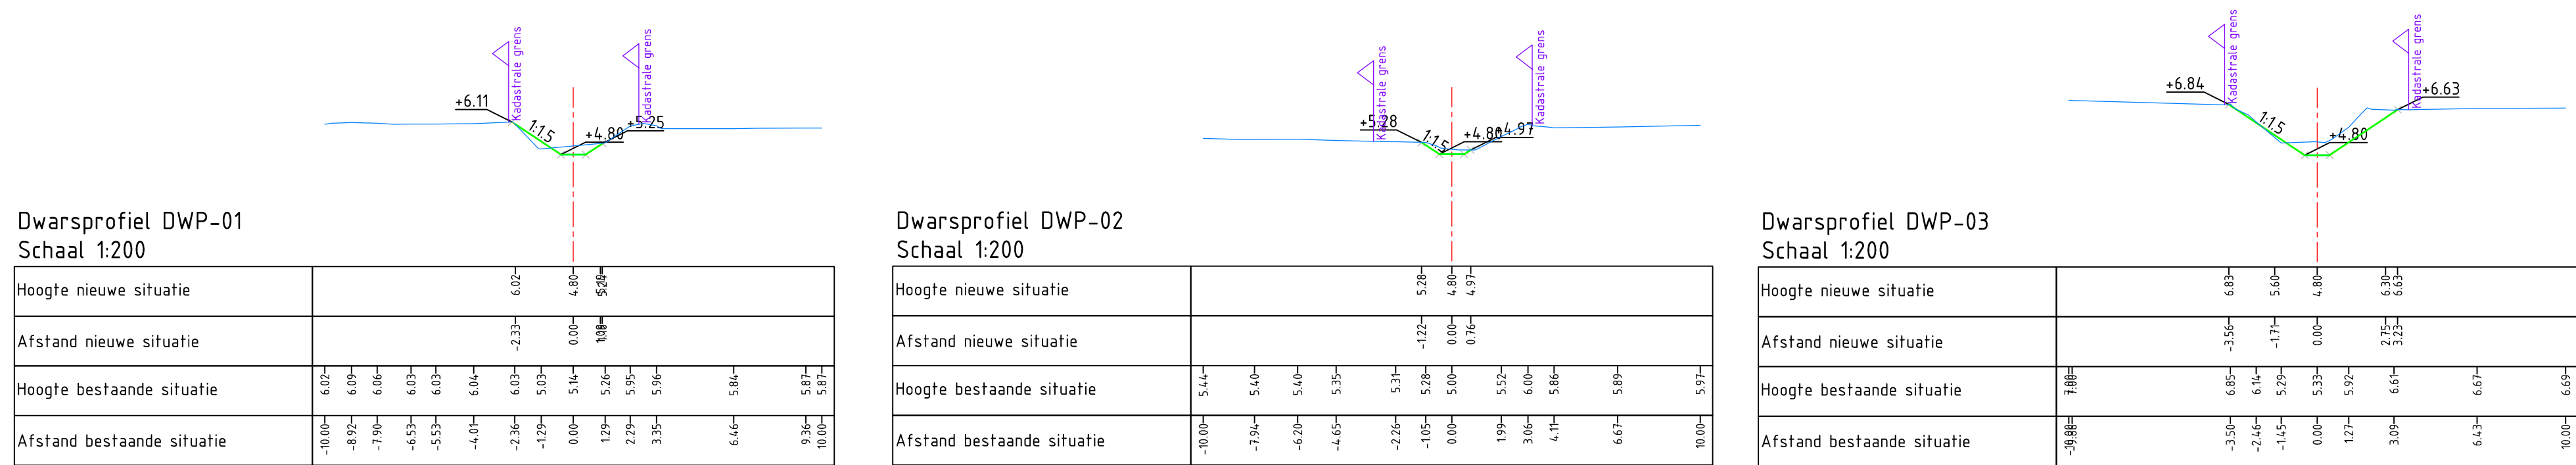
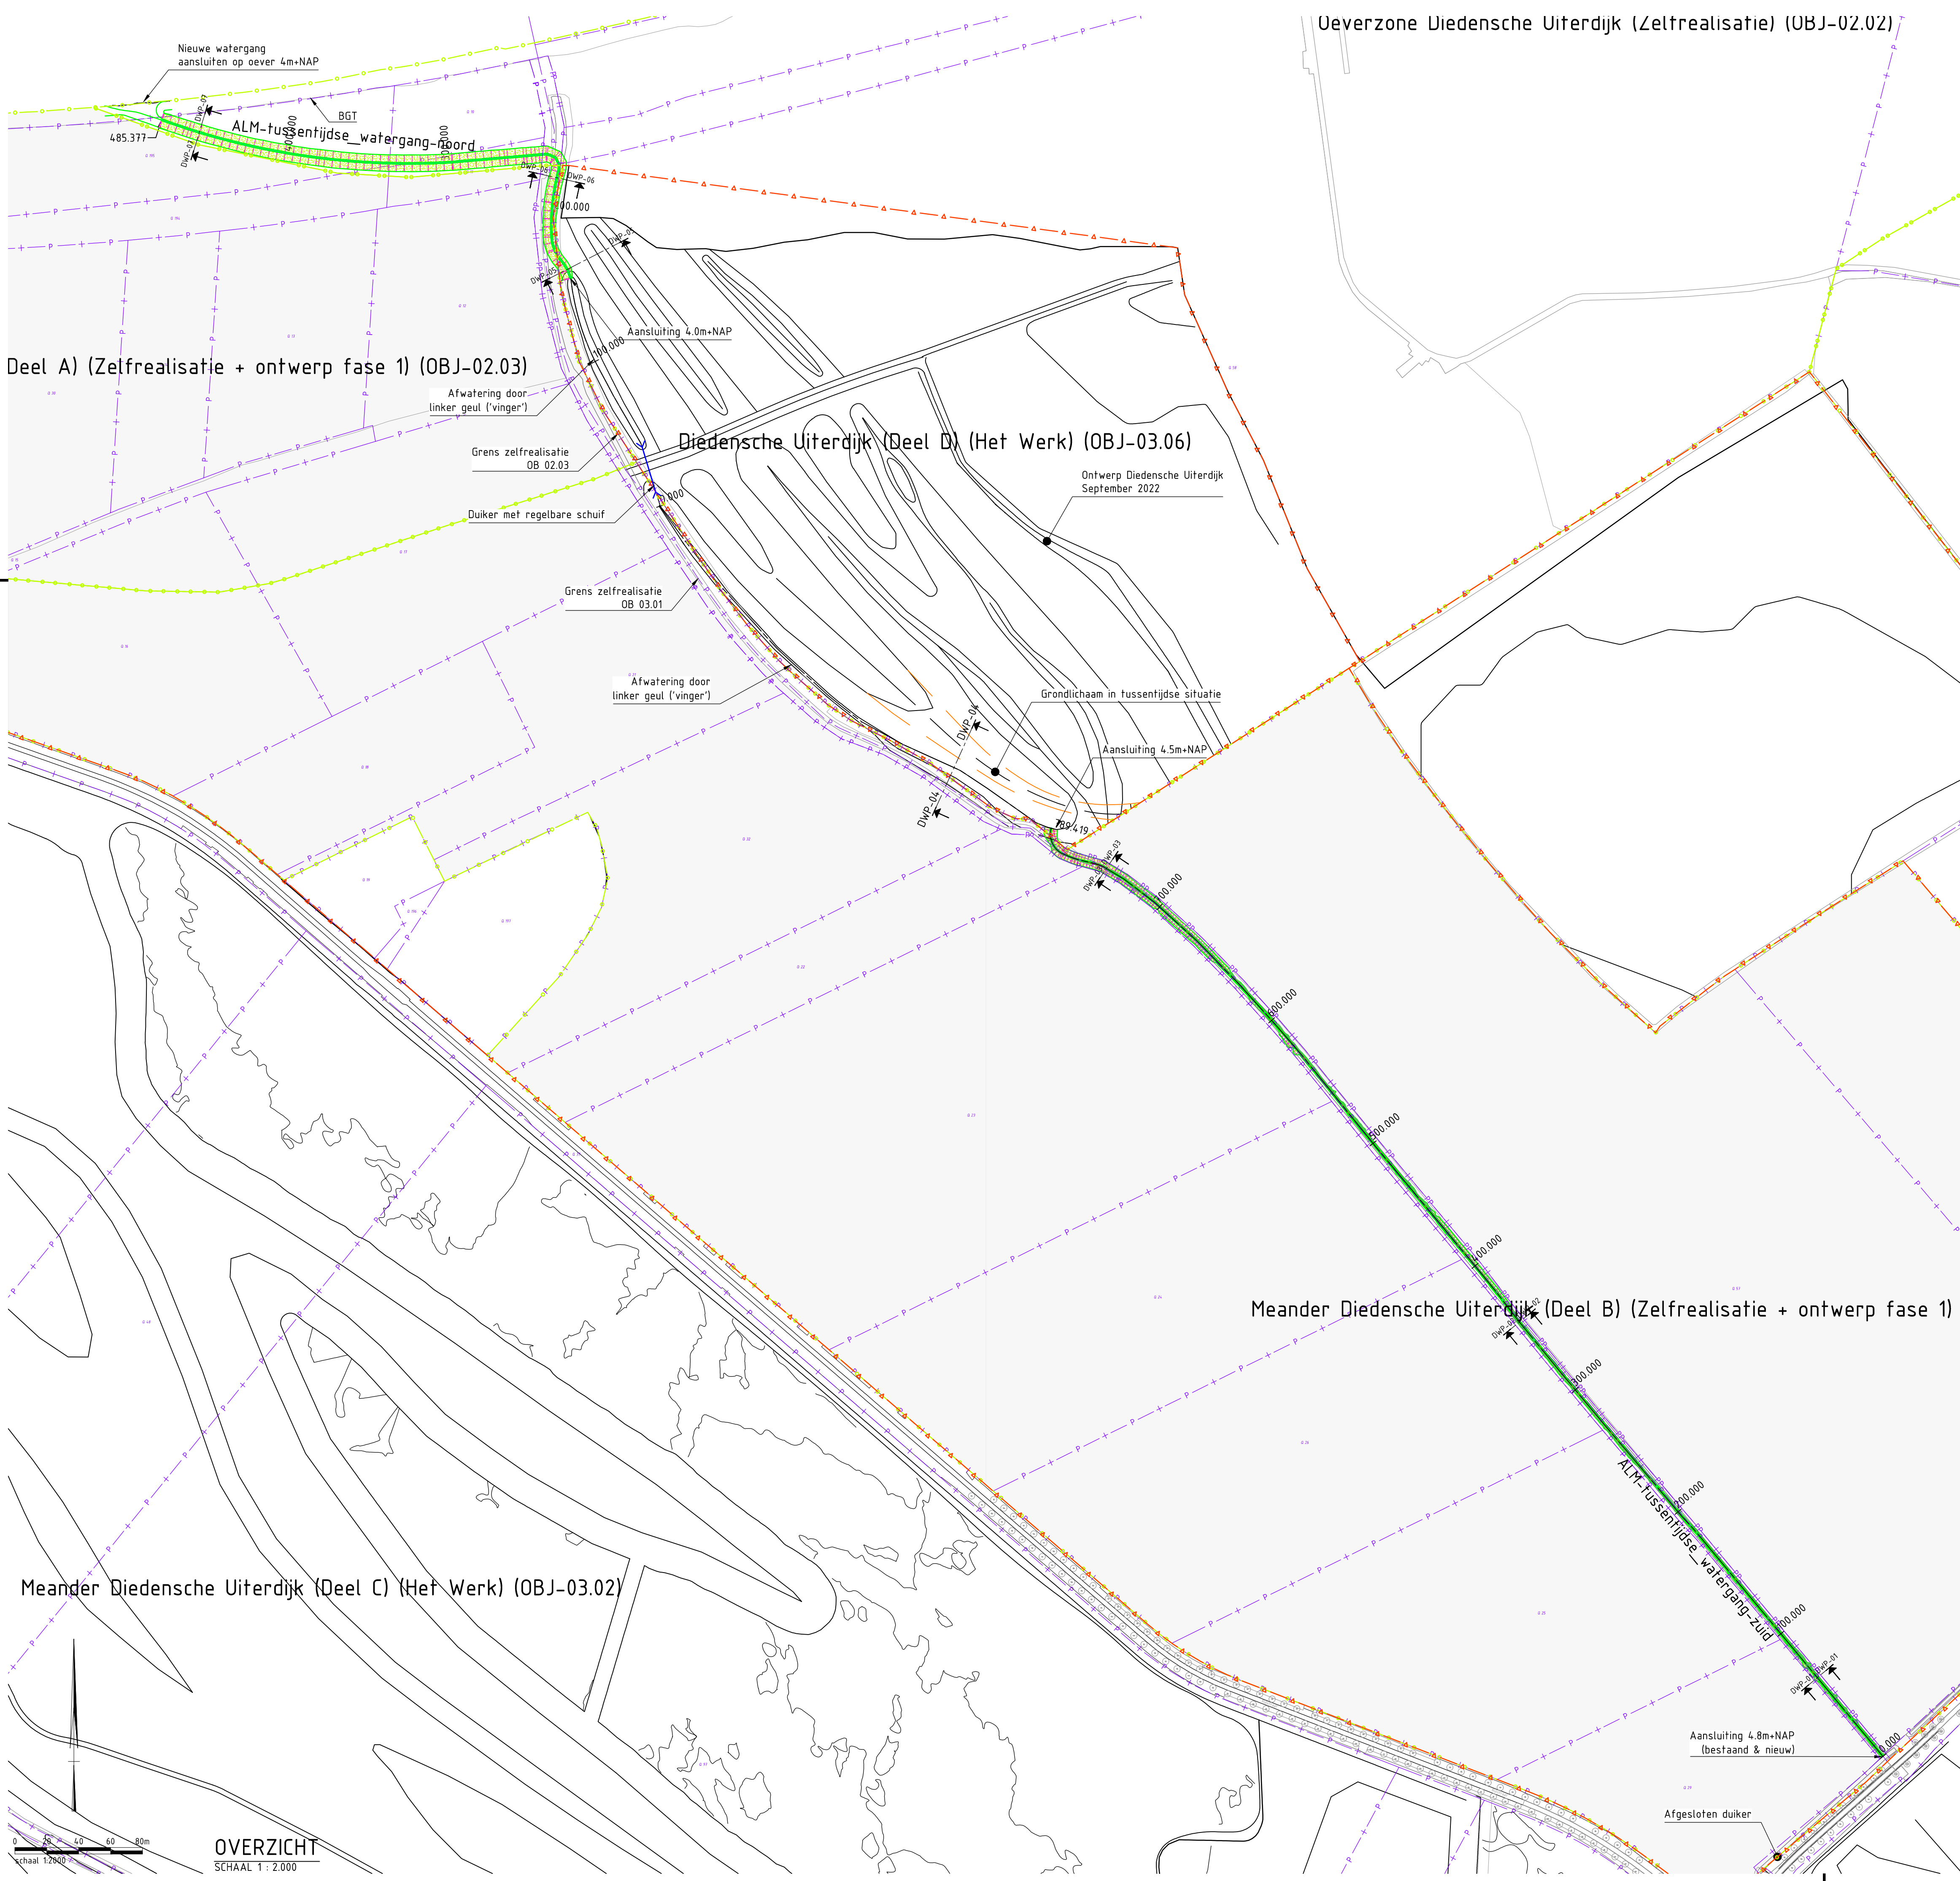
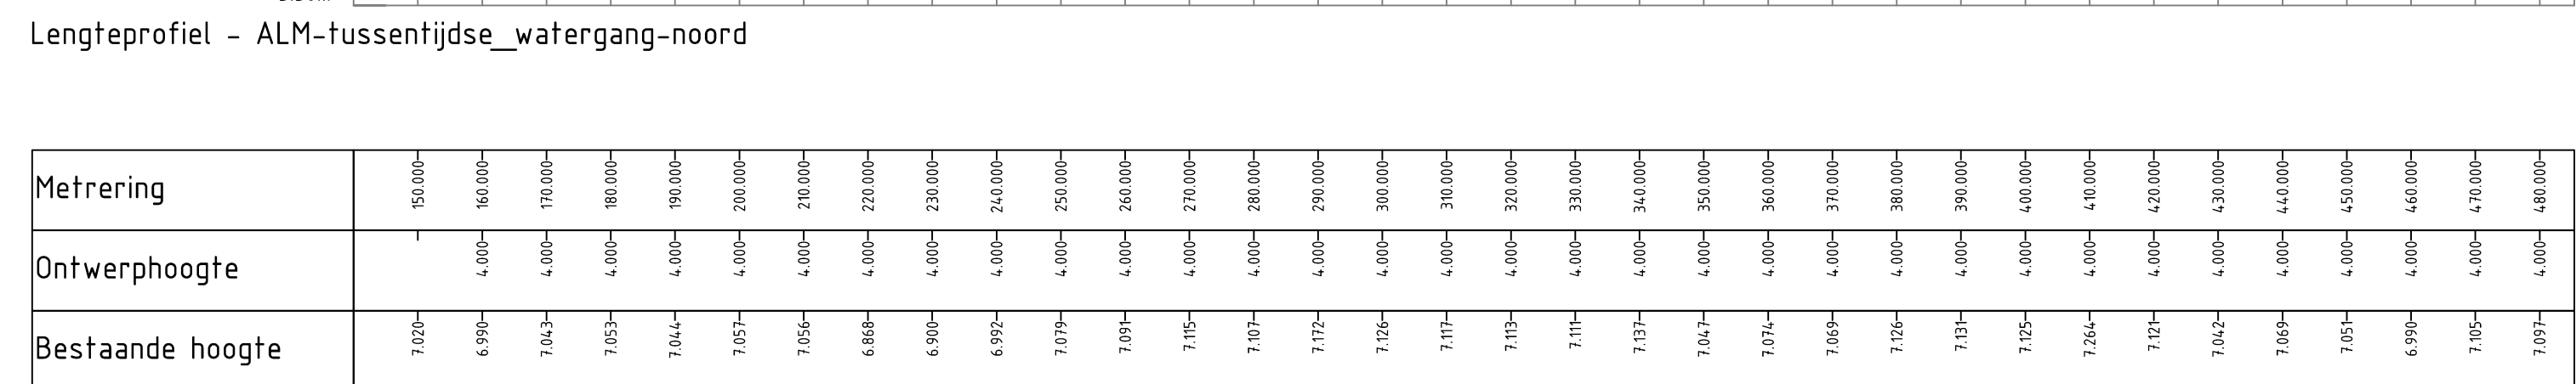
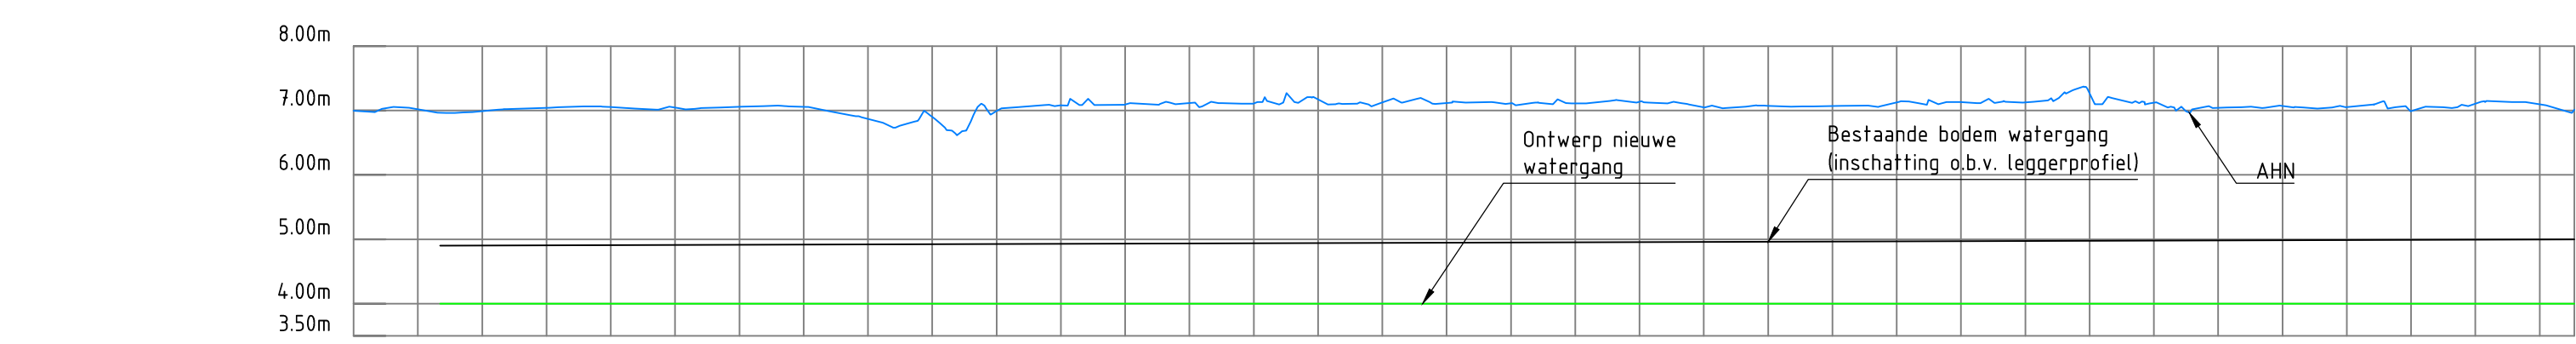
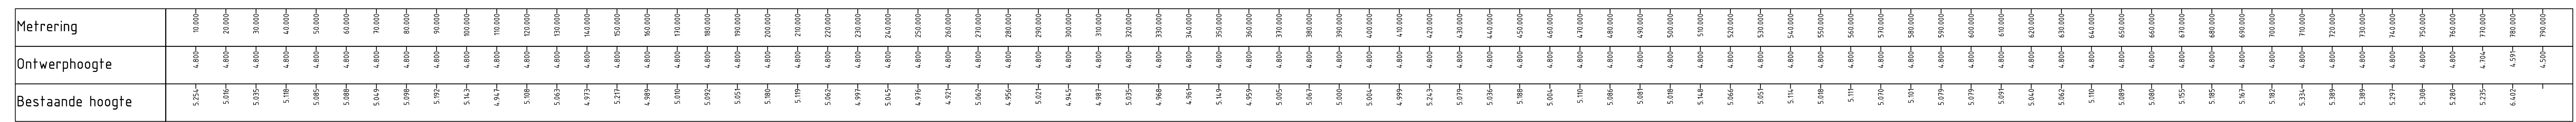
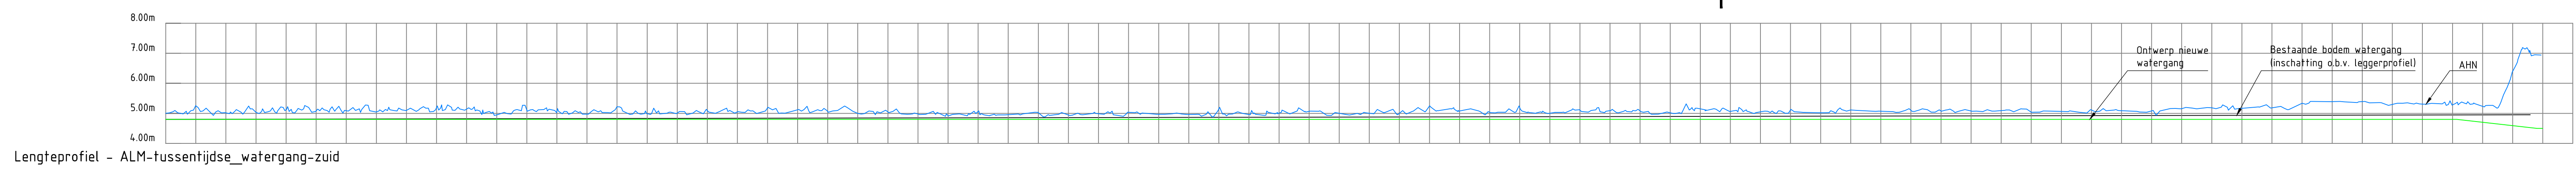


Legenda Dwarsprofiel & lengteprofiel

- | |
|---|
| Bestaande situatie (AHN3) |
| Ontwerphoogte grondwerk uiterwaard |
| Diedensche Uiterdijk 'het werk' Deel D |
| Taludhelling 1:1,5 tussentijdse watergang |
| Bodem tussentijdse watergang |

Legenda Overzicht

- | | |
|---|--|
|  | Bestaande situatie (BGT) |
|  | Kadastrale kaart (bestaand) |
|  | Ontwerp grondwerv uiterwaard |
|  | Diensdende Uiterdijk Deel C en D |
|  | Grondwerv tussentijdse watergang |
|  | Duiker met regelbare schuif |
|  | Taludhelling 1:15 tussentijdse watergang |
|  | Bodem tussentijdse watergang |
|  | Zelfrealisatie gebieden |

Referenzbestanden & xrefs

- MM-R07-RVR-GWM-EM-0201_0202_0203_0301_0302
MM-D02-DKN-DTB-XR-0102-BGT
MM-D03-DKN-DTB-XR-0104-BGT
MM-T00-RVR-GZM-XR-0000-objectgrenzen
MM-T00-DKN-GZM-XR-Percelen

Igemene opmerkingen:

- haalbalk behorend bij A0-formaat
 ten in meters tenzij anders aangegeven
 terlaalmaten in mm, tenzij anders aangegeven
 meters in mm, tenzij anders aangegeven
 ogtemaatvoering in meters t.o.v. NAP
 eken aangegeven in graden
 ördinaten in meters t.o.v. rijksdriehoekenstels

atergang Maasakkerstraat - Maas Diedensche Uiterdijk

Schaal: 1 : Zie tekening			Wijzigingen	1	OG	Definitief, versie 1.0	27-9-2022
Get. :	DG	16-11-2022		2	OG	Definitief, versie 2.0	7-10-2022
Get. :	WdJ	17-11-2022		3	OG	Definitief, versie 3.0	17-11-2022
				-	-	-	-
				-	-	-	-

Werk : Planuitwerking Meanderende Maas, Ravenstein -Lith



Besteknr.	
SOK MeMa 21-07-2021	
Projectnummer	
P0032858	
Formaat	Tekening nummer
A0	32858-TEK-0020