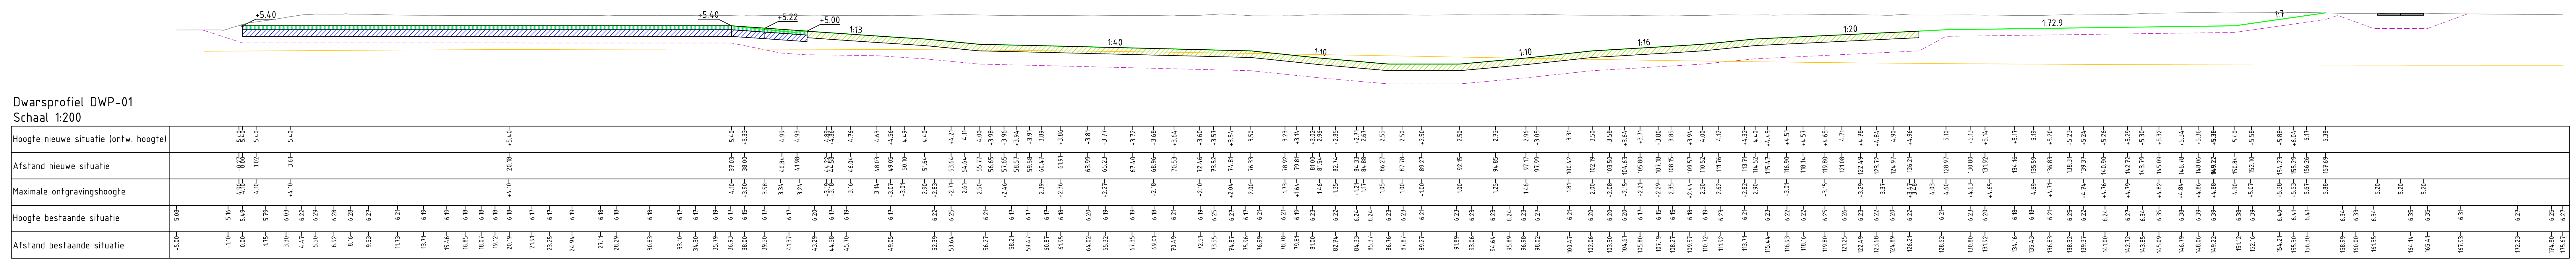
+5.40
+5.40
+5.22
+5.00
1:13
1:40
1:10
1:10
1:16
1:20
1:72.9
1:7
Hoogte nieuwe situatie (ontw. hoogte)
Afstand nieuwe situatie
Maximale ontgravingshoogte
Hoogte bestaande situatie
Afstand bestaande situatie

Dwarsprofiel DWP-01
Schaal 1:200

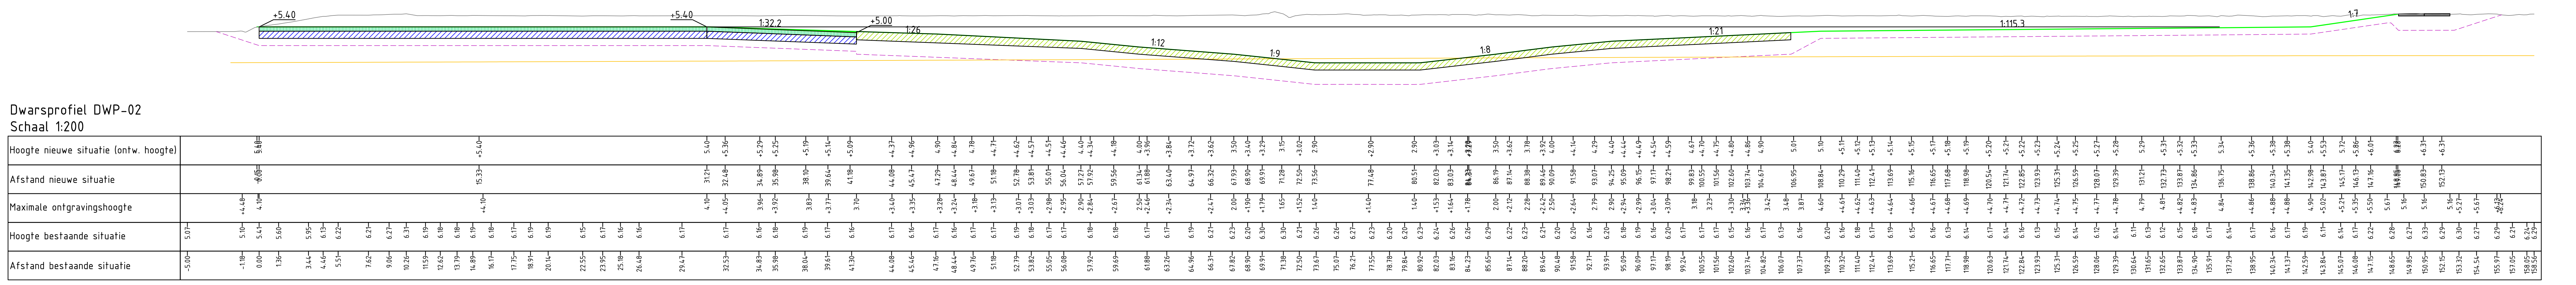
+5.40
+5.40
1:32.2
+5.00
1:26
1:12
1:9
1:8
1:21
1:115.3
1:7
Hoogte nieuwe situatie (ontw. hoogte)
Afstand nieuwe situatie
Maximale ontgravingshoogte
Hoogte bestaande situatie
Afstand bestaande situatie

Dwarsprofiel DWP-02
Schaal 1:200

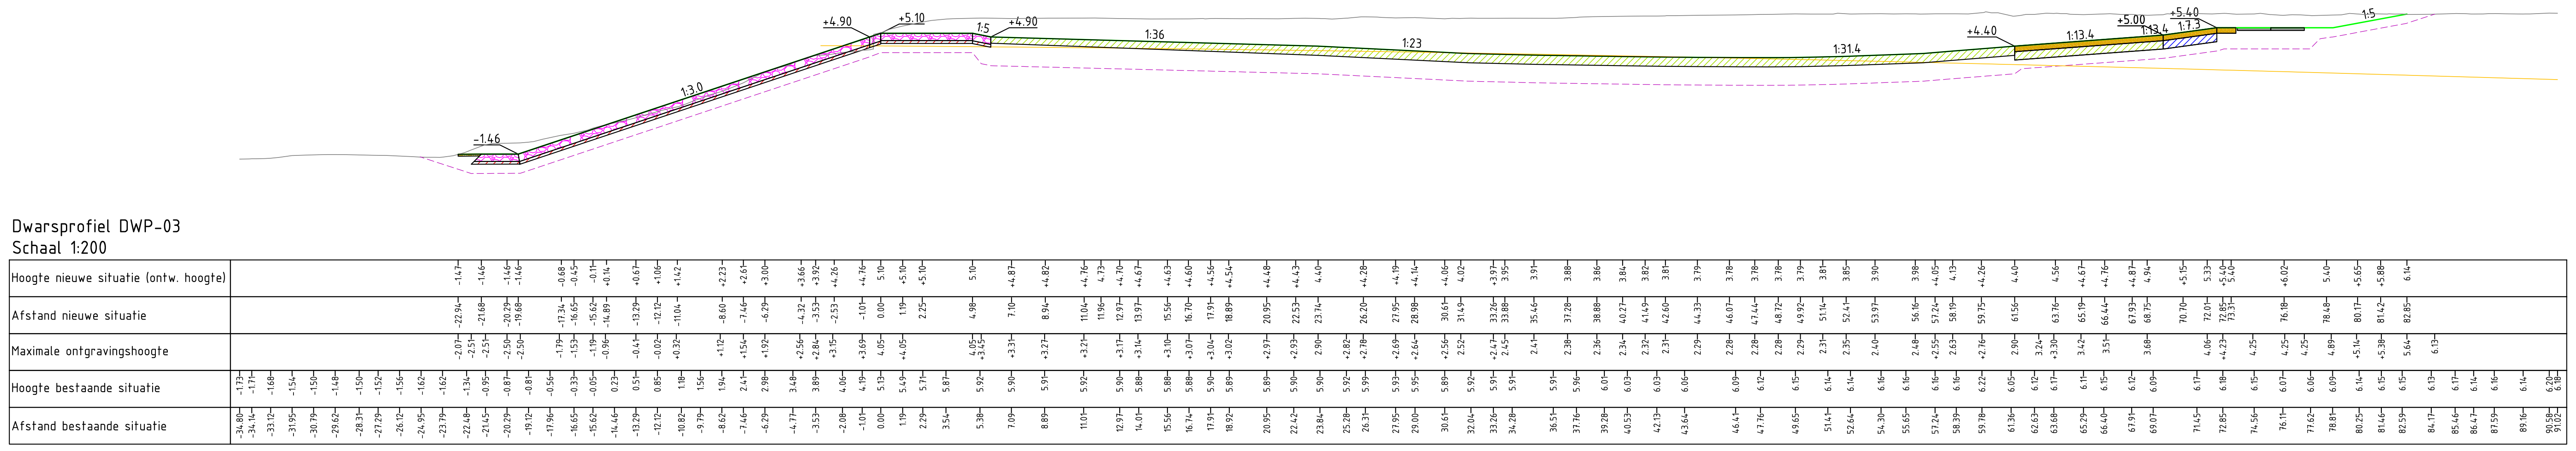
+4.90
+5.10
1:5
+4.90
1:3.0
-1.46
1:36
1:23
1:31.4
+4.40
1:13.4
+5.00
1:13.4
+5.40
1:7.3
1:5
Hoogte nieuwe situatie (ontw. hoogte)
Afstand nieuwe situatie
Maximale ontgravingshoogte
Hoogte bestaande situatie
Afstand bestaande situatie

Dwarsprofiel DWP-03
Schaal 1:200

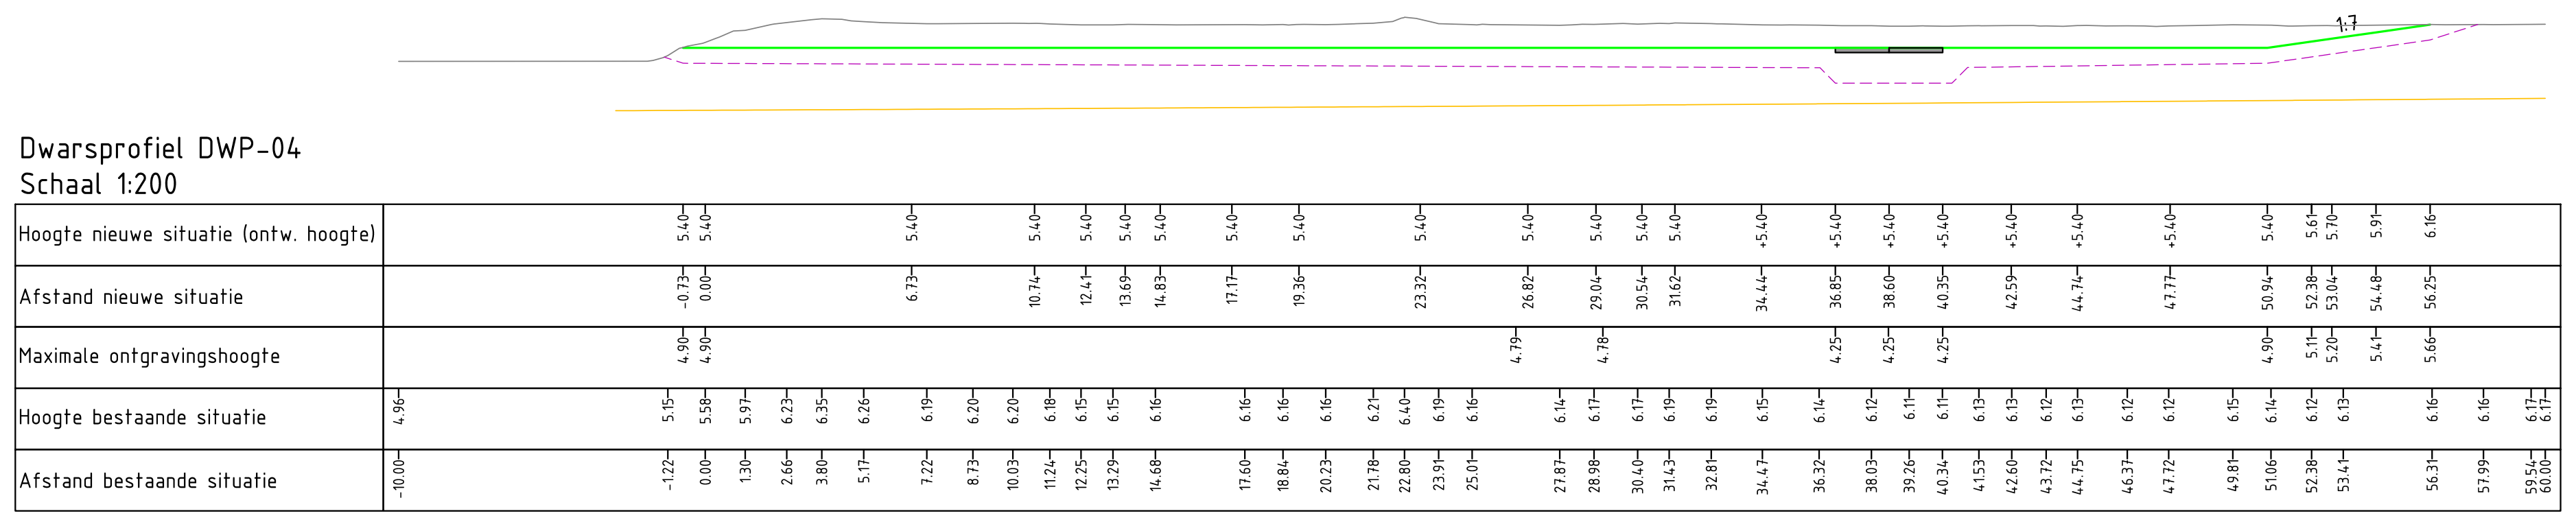
1:7
Hoogte nieuwe situatie (ontw. hoogte)
Afstand nieuwe situatie
Maximale ontgravingshoogte
Hoogte bestaande situatie
Afstand bestaande situatie

Dwarsprofiel DWP-04
Schaal 1:200

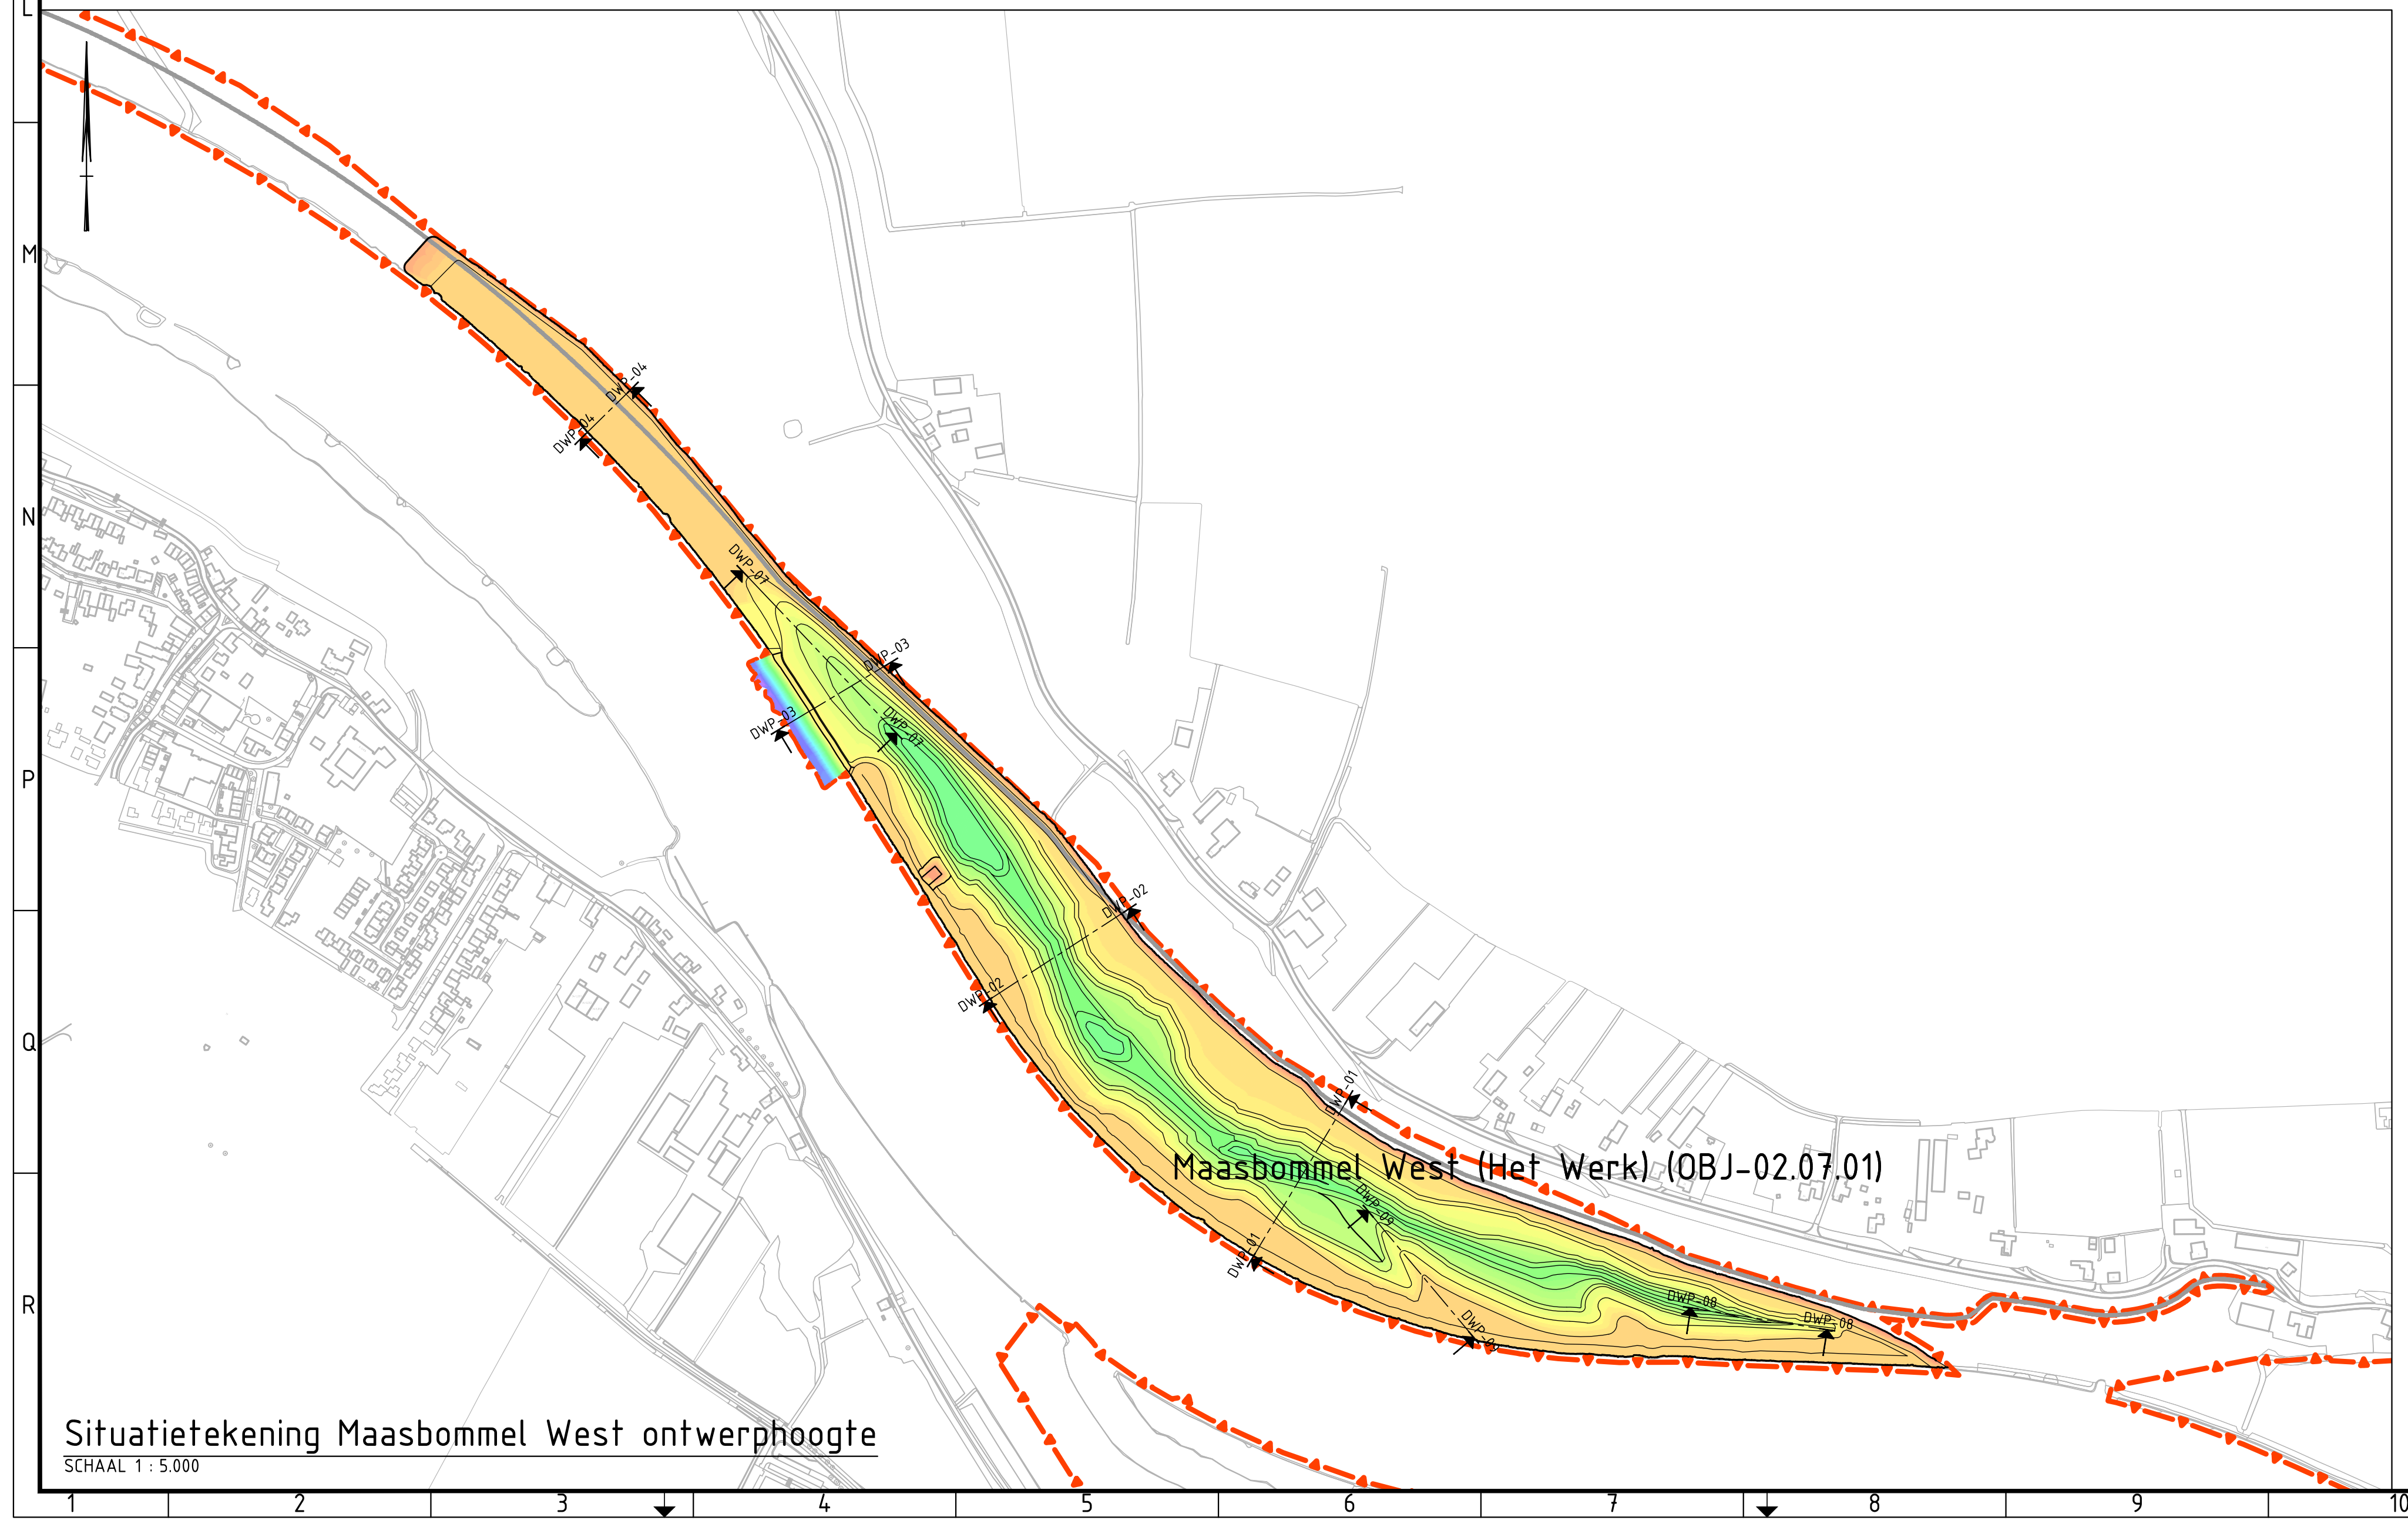
DWP-04
DWP-03
DWP-02
DWP-01
DWP-08
Maasbommel West (Het Werk) (OBJ-02.07.01)

Situatietekening Maasbommel West ontwerphoogte
SCHAAL 1 : 5.000

Hoogteligging ontwerp

Nummer	Van m+NAP	Tot m+NAP	Kleur
1	-2.40	-2.20	🟪
2	-2.20	-2.00	🟪
3	-2.00	-1.80	🟪
4	-1.80	-1.60	🟪
5	-1.60	-1.40	🟪
6	-1.40	-1.20	🟦
7	-1.20	-1.00	🟦
8	-1.00	-0.80	🟦
9	-0.80	-0.60	🟦
10	-0.60	-0.40	🟦
11	-0.40	-0.20	🟦
12	-0.20	0.00	🟦
13	0.00	0.20	🟦
14	0.20	0.40	🟦
15	0.40	0.60	🟦
16	0.60	0.80	🟦
17	0.80	1.00	🟦
18	1.00	1.20	🟩
19	1.20	1.40	🟩
20	1.40	1.60	🟩
21	1.60	1.80	🟩
22	1.80	2.00	🟩
23	2.00	2.20	🟩
24	2.20	2.40	🟩
25	2.40	2.60	🟩
26	2.60	2.80	🟩
27	2.80	3.00	🟩
28	3.00	3.20	🟩
29	3.20	3.40	🟩
30	3.40	3.60	🟩
31	3.60	3.80	🟩
32	3.80	4.00	🟩
33	4.00	4.20	🟨
34	4.20	4.40	🟨
35	4.40	4.60	🟨
36	4.60	4.80	🟨
37	4.80	5.00	🟨
38	5.00	5.20	🟨
39	5.20	5.40	🟨
40	5.40	5.60	🟨
41	5.60	5.80	🟧
42	5.80	6.00	🟧
43	6.00	6.20	🟧
44	6.20	6.40	🟥
45	6.40	6.60	🟥
46	6.60	6.80	🟥

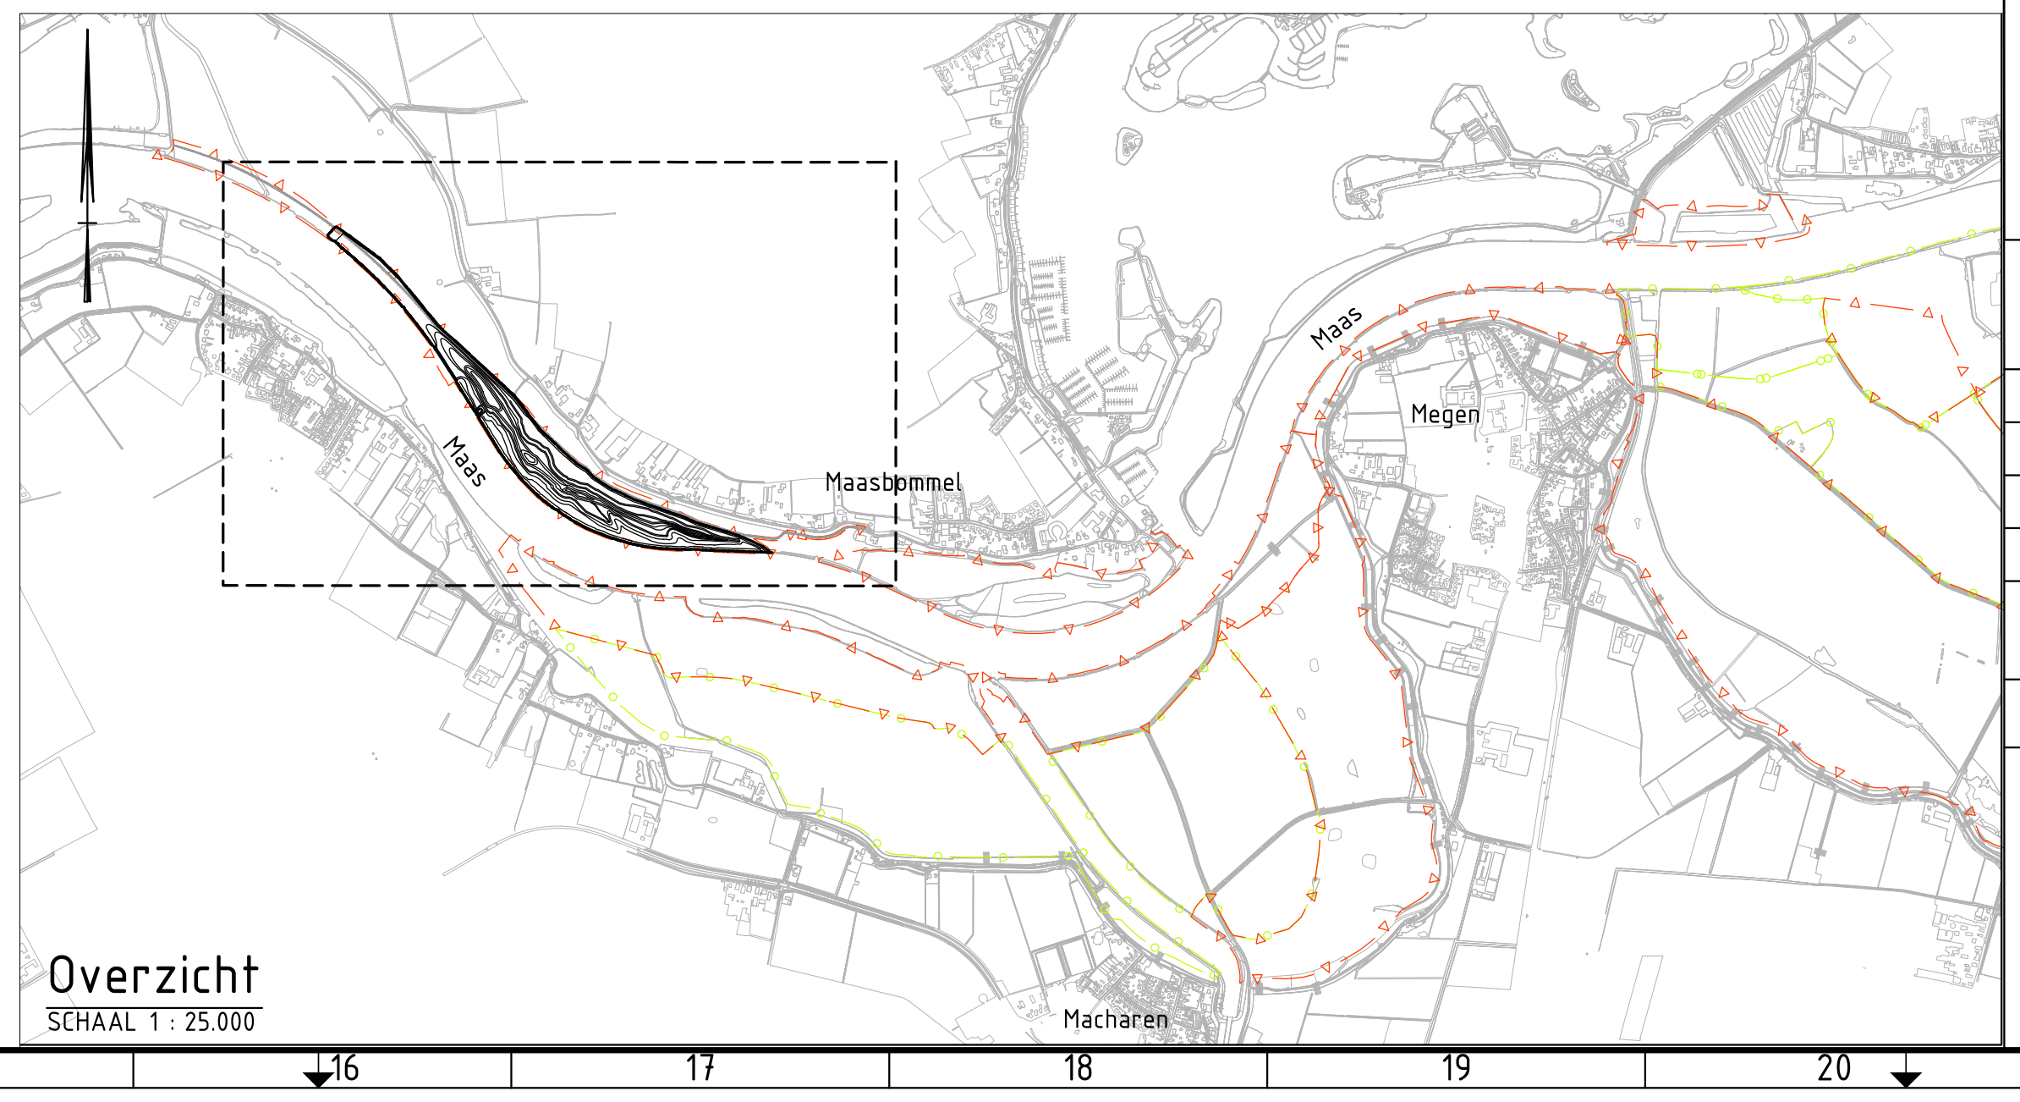
Maas
Maas
Maasbommel
Megen
Macharen

Overzicht
SCHAAL 1 : 25.000

Legenda dwarsprofielen

- — Bestaande maaiveldhoogte (m+NAP)
- — Nieuwe maaiveldhoogte (ontwerphoogte) (m+NAP)
- — Biologisch afbreekbare mat
- --- Maximale ontgravingshoogte (m+NAP)
- — Hoogteligging bovenkant dekzand
- ▨ Granulaire bestorting, 63-180 mm
- ■ Asfalt verharding fietspad
- ▨ Steenbestorting, sortering 5-40 kg
- ▨ Geotextiel
- ▨ Klei, cat. 1
- ▨ Klei, cat. 2
- ▥ Toplaag
- 1:3 Taludhellingen

0 2 4 6 8m
schaal 1:200

Legenda situatietekening en overzicht

- — Contouren ontwerp
- — Objectgrens (Het werk)
- — Objectgrens (Zelfrealisatie)
- — Basisregistratie Grootschalige Topografie (BGT)
- +3.00 Hoogtemaatvoering in m t.o.v. NAP
- ■ Beton verharding fietspad

0 50 100 150 200m
schaal 1:5000

Referentiebestanden & xrefs:

- MM-T00-DKN-GZM-XR-Percelen
- MM-T00-RVR-GZM-XR-0000-objectgrenzen
- xref-b-mema-ondergrond bgt-001
- MM-R01-RVR-GWM-EM-020701

Algemene opmerkingen:

- Schaalbalk behorend bij A0-formaat
- Maten in meters tenzij anders aangegeven
- Materiaalmaten in mm, tenzij anders aangegeven
- Diameters in mm, tenzij anders aangegeven
- Hoogtemaatvoering in meters t.o.v. NAP
- Hoeken aangegeven in graden
- Coördinaten in meters t.o.v. rijksdriehoekenstelsel

E1: Ontgrondingstekening Maasbommel West blad 1

Schaal :	1 : Zie tekening	
Get. :	DG	12-01-2024
Gec. :	WdJ	12-01-2024

Wijzigingen

1	GLE	Definitief versie 1.0	30-06-2022
2	GLE	Definitief versie 2.0, 7-10-2022	7-10-2022
3	DG	Definitief versie 3.0, 14-12-2022	14-12-2022
4	DG	Definitief versie 4.0, 14-03-2023	14-3-2023
5	DG	Definitief versie 5.0, 12-01-2023	12-1-2024
-	-	-	-

Werk : Planuitwerking Meanderende Maas, Ravenstein -Lith

Onderdeel : DO Rivier, product E1

Meanderende Maas
Ravenstein - Lith

Boskalis
Royal HaskoningDHV
Enhancing Society Together

Besteknr.
SOK MeMa 21-07-2021
Projectnummer
P0032858
Formaat A0
Tekening nummer
32858-TEK-00158