


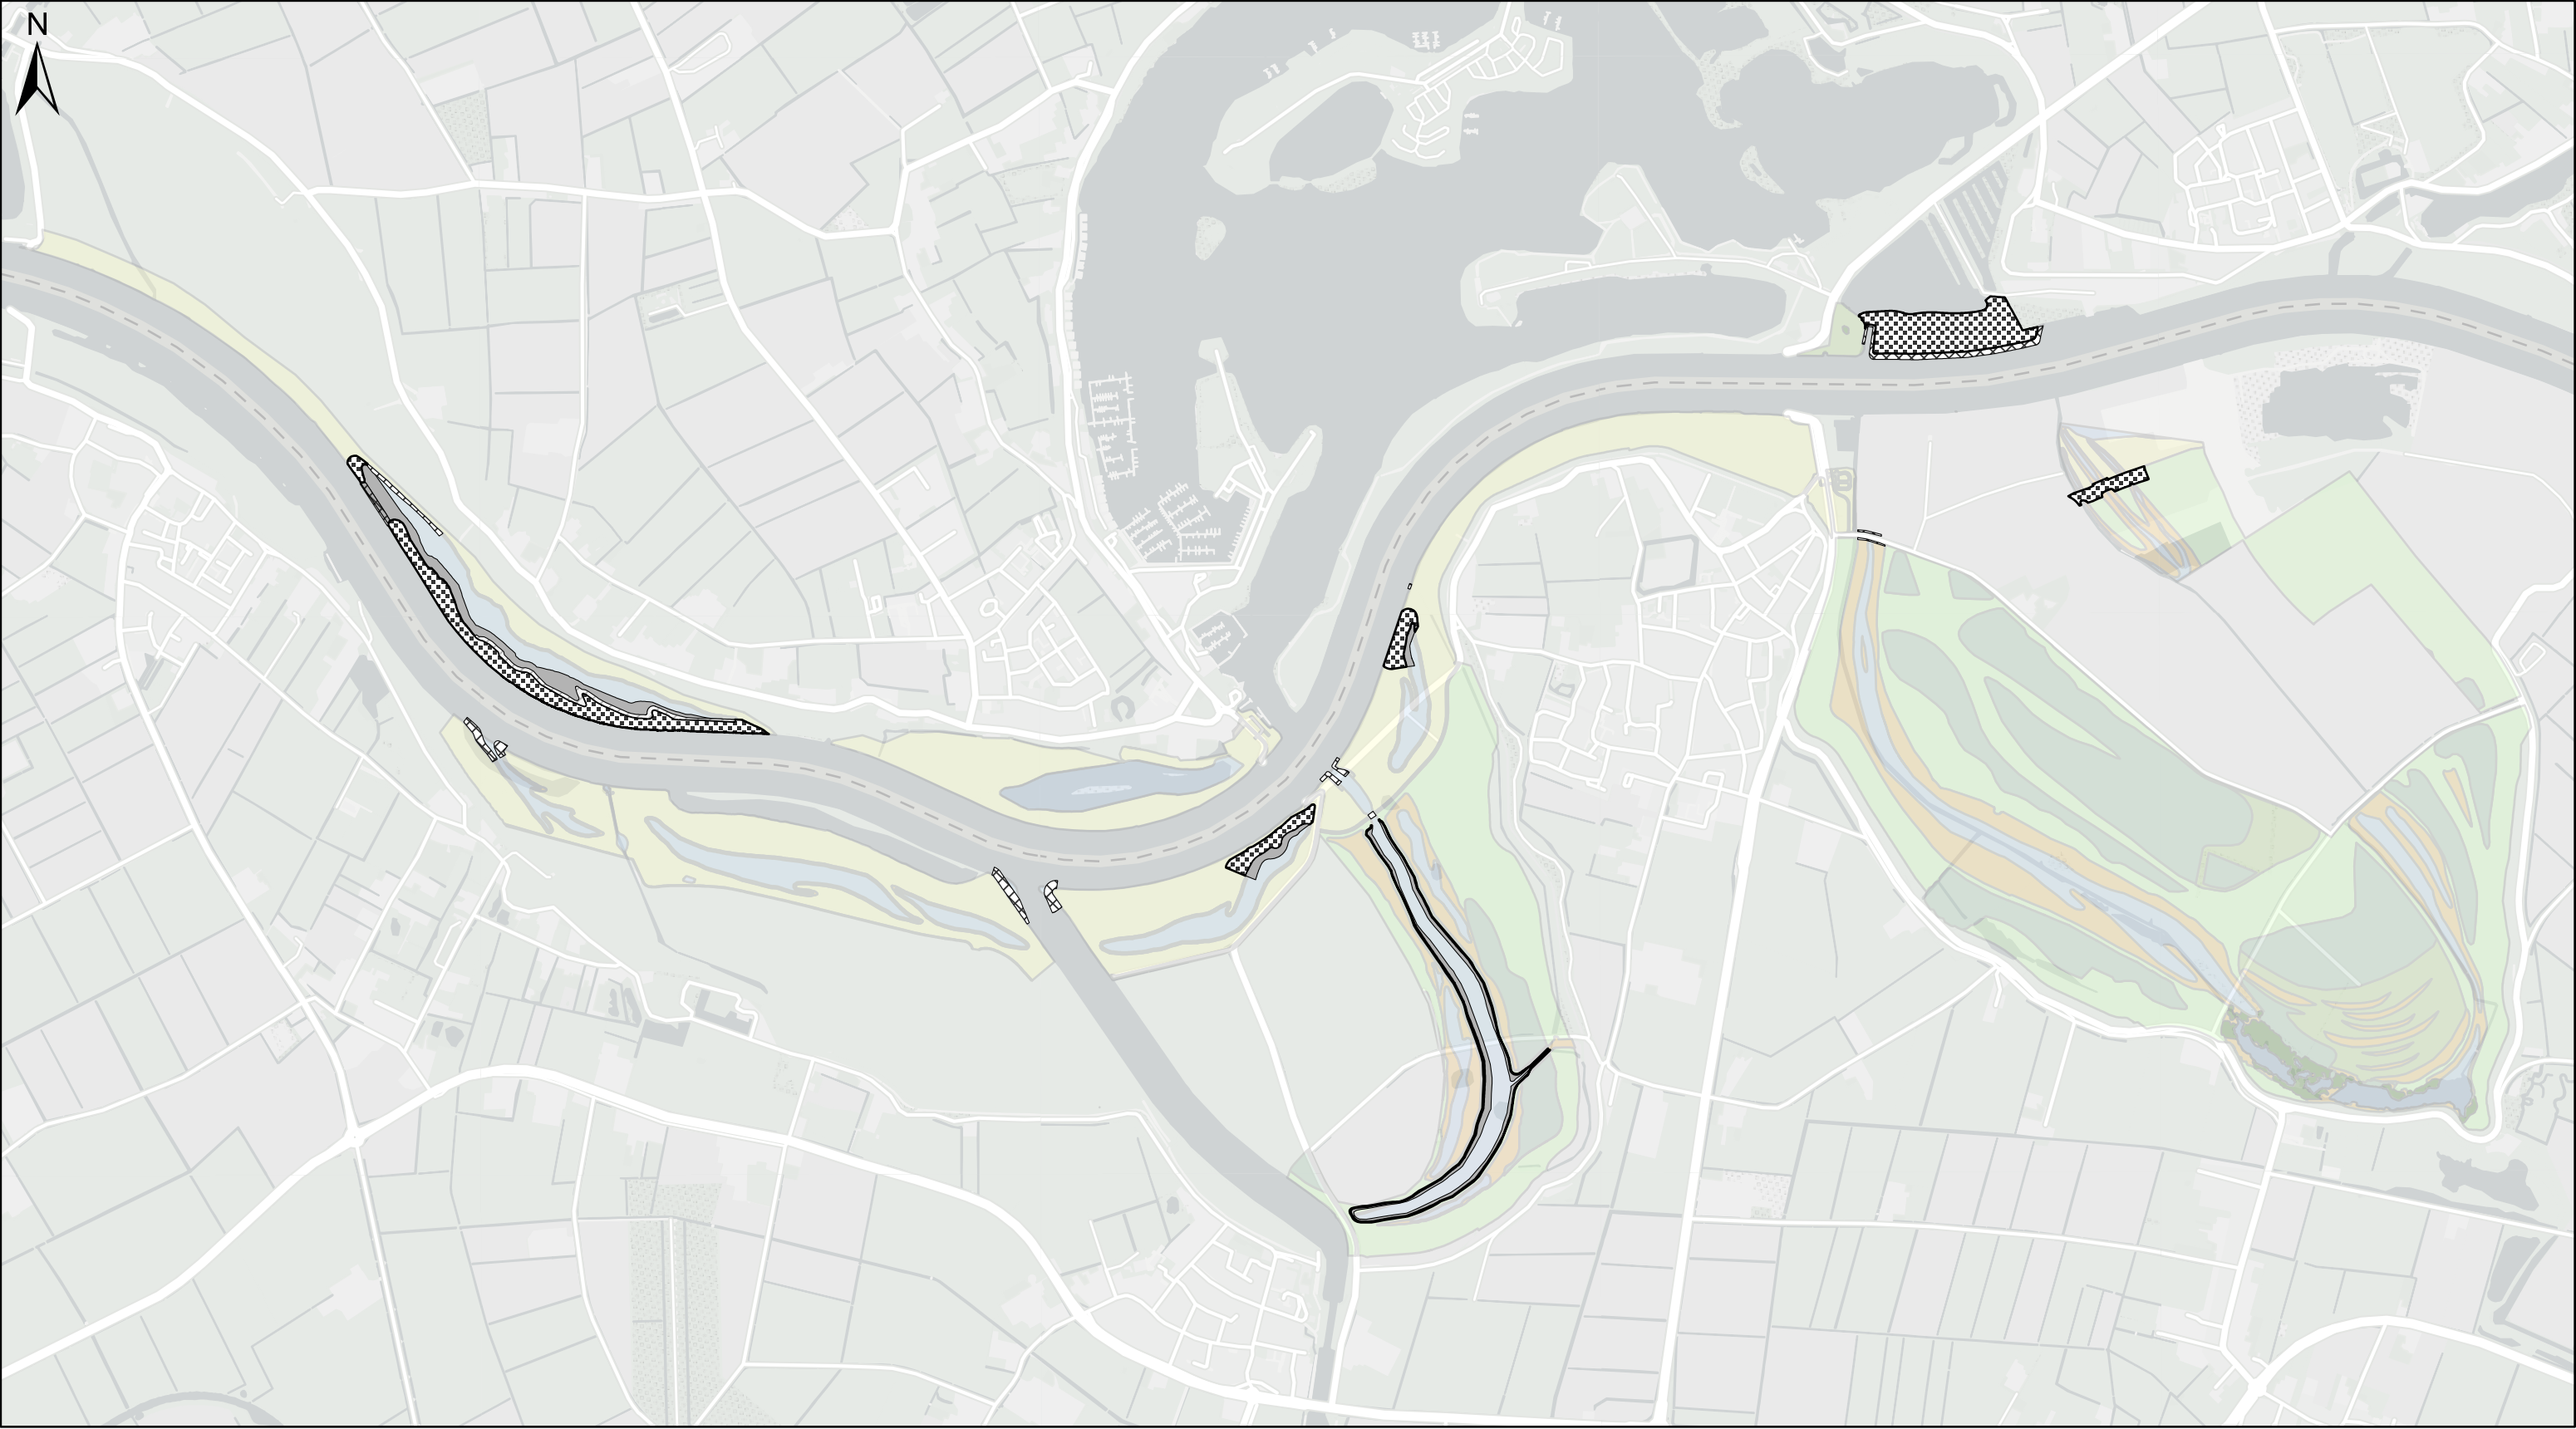

Legenda

Erosiebestendige klei met grasbekleding

Erosiebestendige kleibekleding

Oevervegetatie met afbreekbaar geotextiel

Stortsteen

Stortsteen + gietbeton

Werk : Planuitwerking Meanderende Maas, Ravenstein -Lith

Onderdeel : Waterschap Aa en Maas

Titel : Overzichtskaart oever- en bodembescherming

Schaal : 1:17.000

Datum : 23-04-2024

Ravenstein - Lith

Besteknr.
SOK MeMa 21-07-2021

Projectnummer
P0032858

Formaat
A3

Tekening nummer
32858-TEK-277b