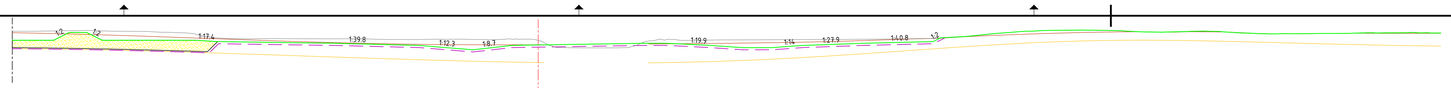

Dwarsprofiel DWP-03B
Schaal 1:500

Hoogte nieuwe situatie	5.0+, 5.0+, 8.1+, 7.0+, 6.1+, 5.0+, 5.0+, 5.0+, 4.9+, 4.9+, 4.9+, 4.9+, 4.9+, 4.9+, 4.9+, 3.9+, 2.1, 1.7, 1.2, 1.1, 1.1, 1.1