



Legenda

- Dijkpaal
- Grens dijkvakken
- Agrarische/beheerafrit

Bomenanalyse

- Buiten scope
- Nieuw aan te planten (voorlopig/indicatief)
- Behouden
- Reeds gekapt of te kappen derden
- Ter overweging realisatiefase
- Verwijderen

Langsconstructies

- GROFZANDBARRIERE
- HEAVESCHERM
- STABILITEITS & HEAVESCHERM

- STABILITEITSSCHERM
- KEERMUUR
- CONSTRUCTIEZONES
- TIJDELIJK RUIMTEBESLAG

Dijk

- KRUIN DIJK/BERM, ONDERHOUDSPAD
- KLEI-INKASSING
- WATERBODEM
- ASFALT
- GRANULAAT
- GRASBETON
- TALUD DIJK/BERM
- VERWIJDEREN ASFALT
- DEMPEN WATERGANG



Werk : Planuitwerking Meanderende Maas, Ravenstein -Lith

Onderdeel : Waterschap Aa en Maas

Titel : Dijkontwerp dijkvak 1_1

Schaal : 1:1.500

Datum : 9-2-2024

Besteknr. SOK MeMa 21-07-2021

Projectnummer P0032858

Formaat A3

Tekening nummer 1 van 73


Meanderende Maas

Ravenstein - Lith

Boskalis

Royal HaskoningDHV

Enhancing Society Together

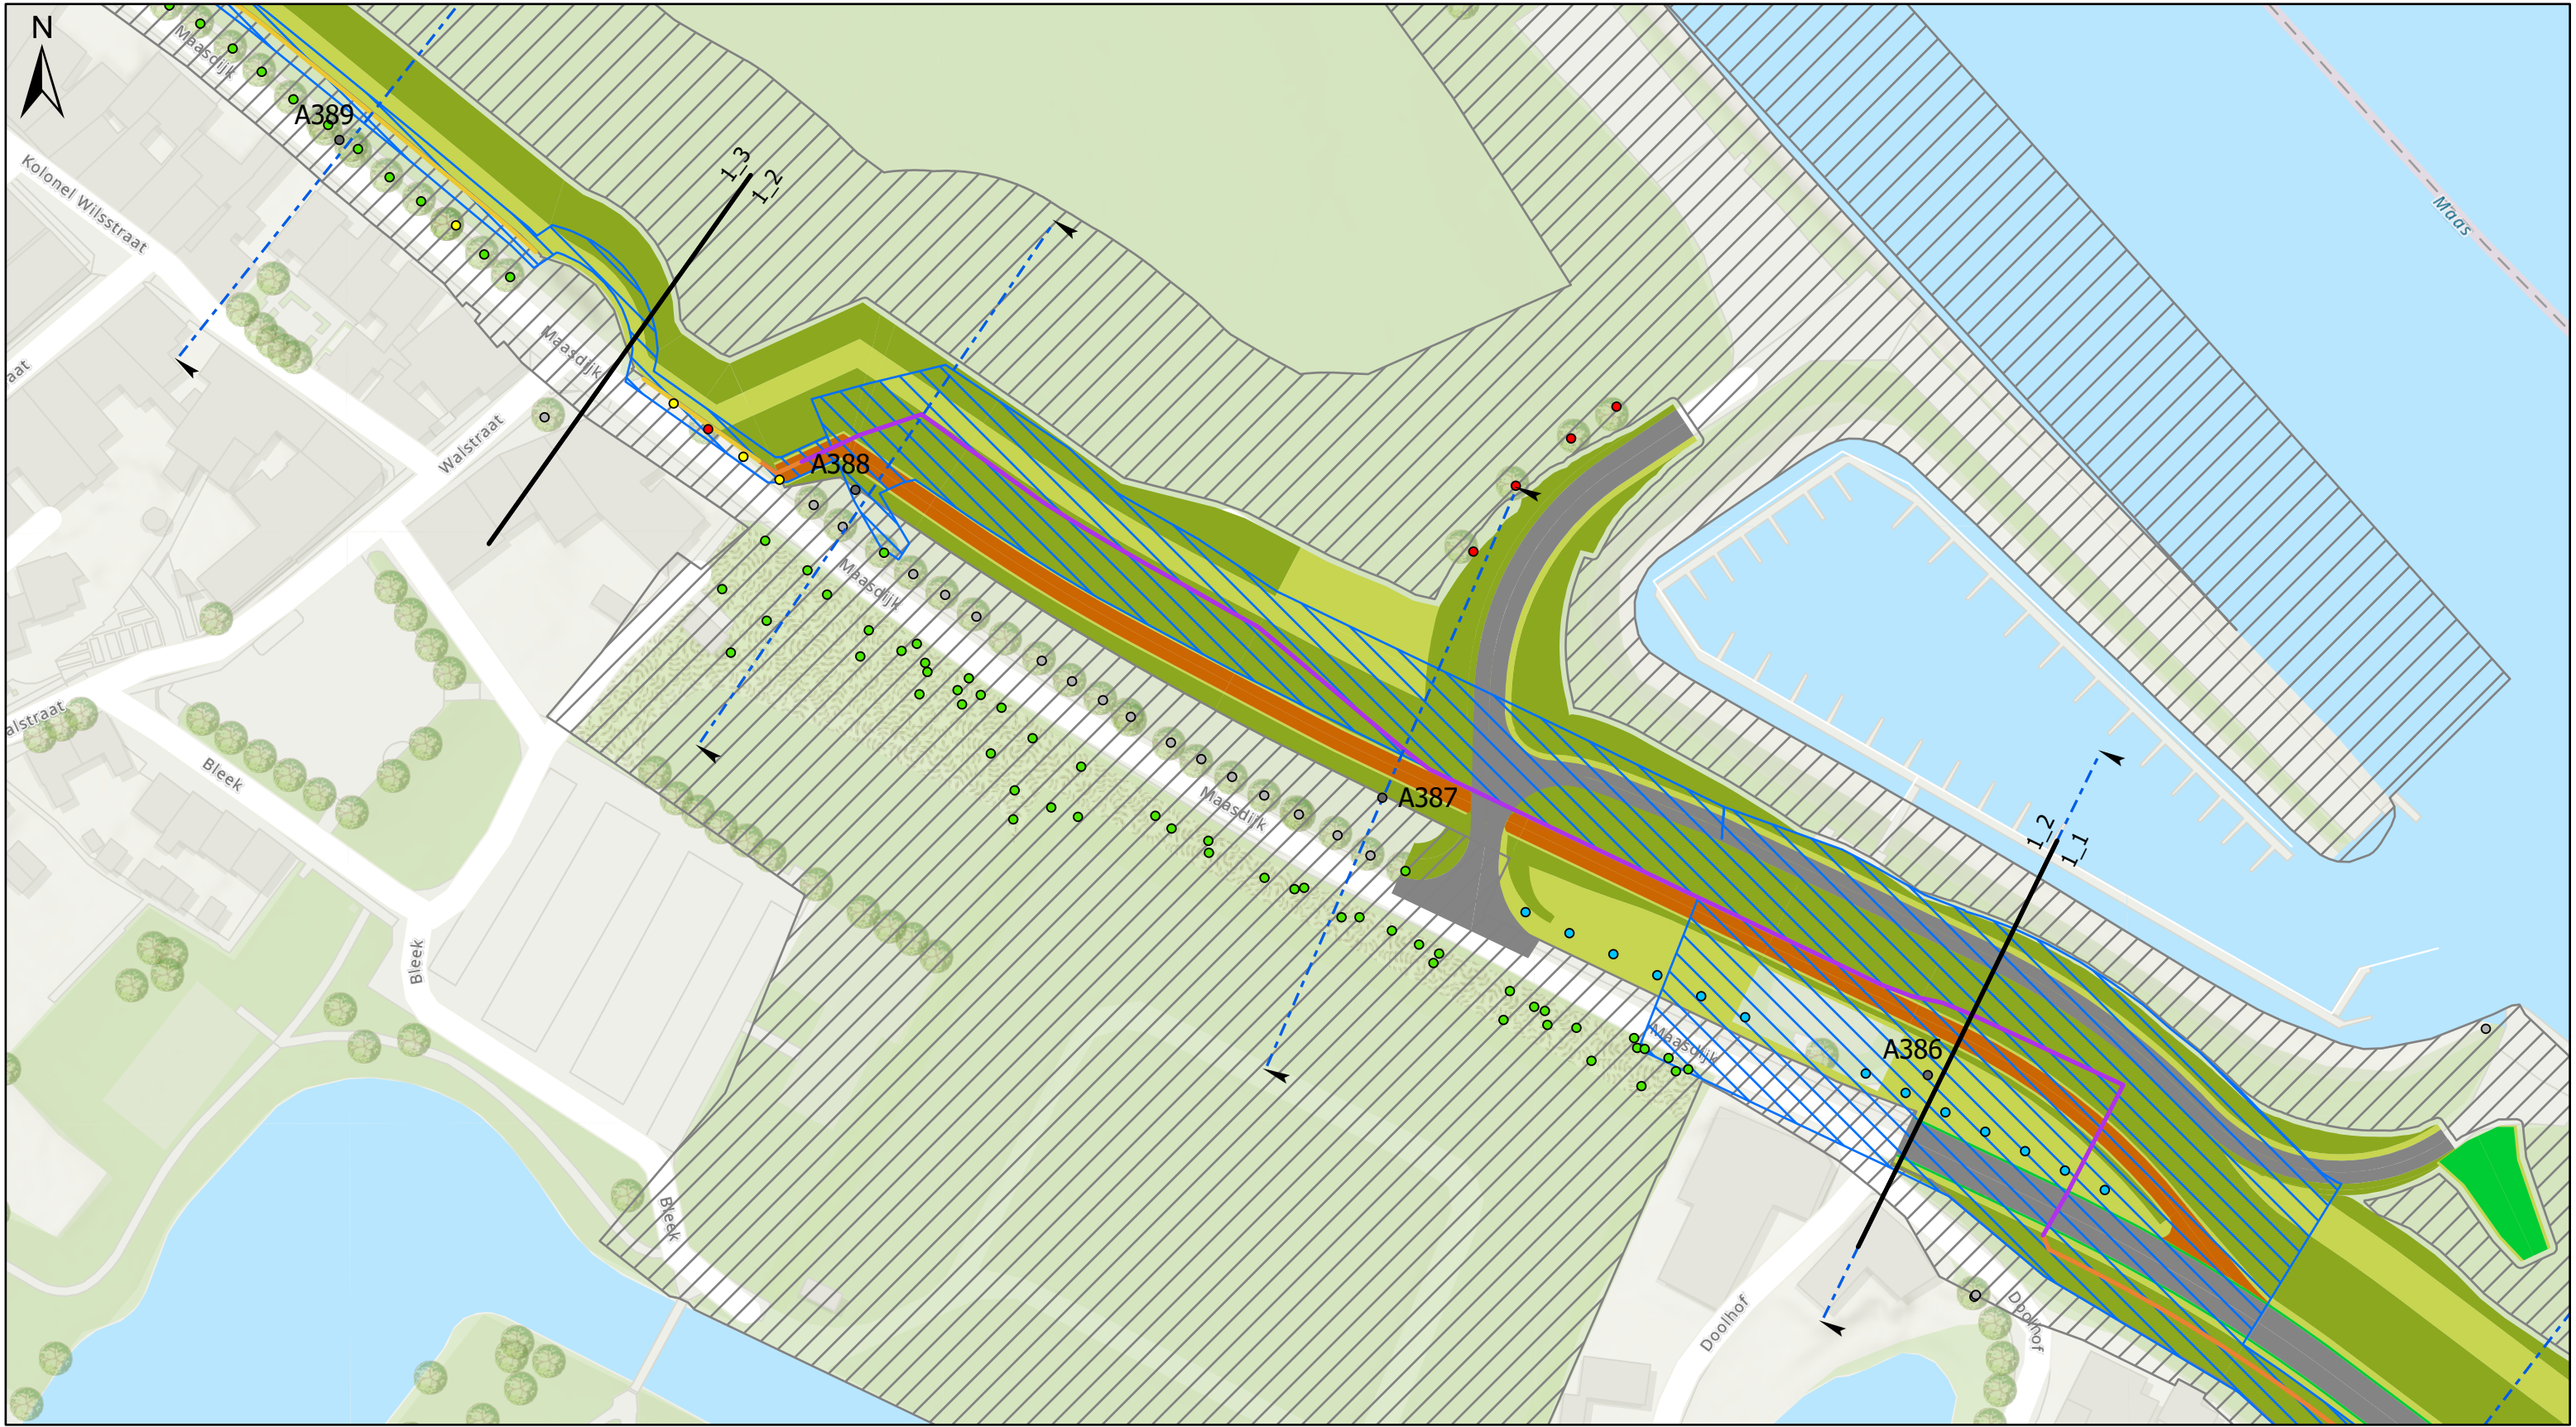

Legenda	
Dijkpaal	STABILITEITSSCHERM
Grens dijkvakken	KEERMUUR
Agrarische/beheerafrit	CONSTRUCTIEZONES
Bomenanalyse	
Buiten scope	TIJDELIJK RUIMTEBESLAG
Nieuw aan te planten (voorlopig/indicatief)	Dijk
Behouden	KRUIN DIJK/BERM, ONDERHOUDSPAD
Reeds gekapt of te kappen derden	KLEI-INKASSING
Ter overweging realisatiefase	WATERBODEM
Verwijderen	ASFALT
Langsconstructies	
GROFZANDBARRIERE	GRANULAAT
HEAVESCHERM	GRASBETON
STABILITEITS & HEAVESCHERM	TALUD DIJK/BERM
	VERWIJDEREN ASFALT
	DEMPEN WATERGANG



Werk : Planuitwerking Meanderende Maas, Ravenstein -Lith	
Onderdeel : Waterschap Aa en Maas	Schaal : 1:1.000
Titel : Dijkontwerp dijkvak 1_2	
Datum : 9-2-2024	
	
	
	
Besteknr. SOK MeMa 21-07-2021	
Projectnummer P0032858	
Formaat A3	Tekening nummer 2 van 73



Legenda

- Dijkpaal
- Grens dijkvakken
- ➡ Agrarische/beheerafrit

Bomenanalyse

- Buiten scope
- Nieuw aan te planten (voorlopig/indicatief)
- Behouden
- Reeds gekapt of te kappen derden
- Ter overweging realisatiefase
- Verwijderen

Langsconstructies

- GROFZANDBARRIERE
- HEAVESCHERM
- STABILITEITS & HEAVESCHERM

Dijk

- STABILITEITSSCHERM
- KEERMUUR
- CONSTRUCTIEZONES
- TIJDELIJK RUIMTEBESLAG
- KRUIN DIJK/BERM, ONDERHOUDSPAD
- KLEI-INKASSING
- WATERBODEM
- ASFALT
- GRANULAAT
- GRASBETON
- TALUD DIJK/BERM
- VERWIJDEREN ASFALT
- DEMPEN WATERGANG



Werk : Planuitwerking Meanderende Maas, Ravenstein -Lith

Onderdeel : Waterschap Aa en Maas

Schaal : 1:1.500

Titel : Dijkontwerp dijkvak 1_3

Datum : 9-2-2024

Besteknr. SOK MeMa 21-07-2021

Projectnummer P0032858

Formaat A3

Tekening nummer 3 van 73

Meanderende Maas

Ravenstein - Lith

Boskalis

Royal HaskoningDHV
Enhancing Society Together



Legenda	
	Dijkpaal
	Grens dijkvakken
	Agrarische/beheerafrit
Bomenanalyse	
	Buiten scope
	Nieuw aan te planten (voorlopig/indicatief)
	Behouden
	Reeds gekapt of te kappen derden
	Ter overweging realisatiefase
	Verwijderen
Langsconstructies	
	GROFZANDBARRIERE
	HEAVESCHERM
	STABILITEITS & HEAVESCHERM
	STABILITEITSSCHERM
	KEERMUUR
	CONSTRUCTIEZONES
	TIJDELIJK RUIMTEBESLAG
	Dijk
	KRUIN DIJK/BERM, ONDERHOUDSPAD
	KLEI-INKASSING
	WATERBODEM
	ASFALT
	GRANULAAT
	GRASBETON
	TALUD DIJK/BERM
	VERWIJDEREN ASFALT
	DEMPEN WATERGANG



Werk : Planuitwerking Meanderende Maas, Ravenstein -Lith	
Onderdeel : Waterschap Aa en Maas	Schaal : 1:500
Titel : Dijkontwerp dijkvak 1_4	
Datum : 9-2-2024	
 Ravenstein - Lith	Besteknr.
	SOK MeMa 21-07-2021
	Projectnummer
P0032858	
Formaat	Tekening nummer
A3	4 van 73