



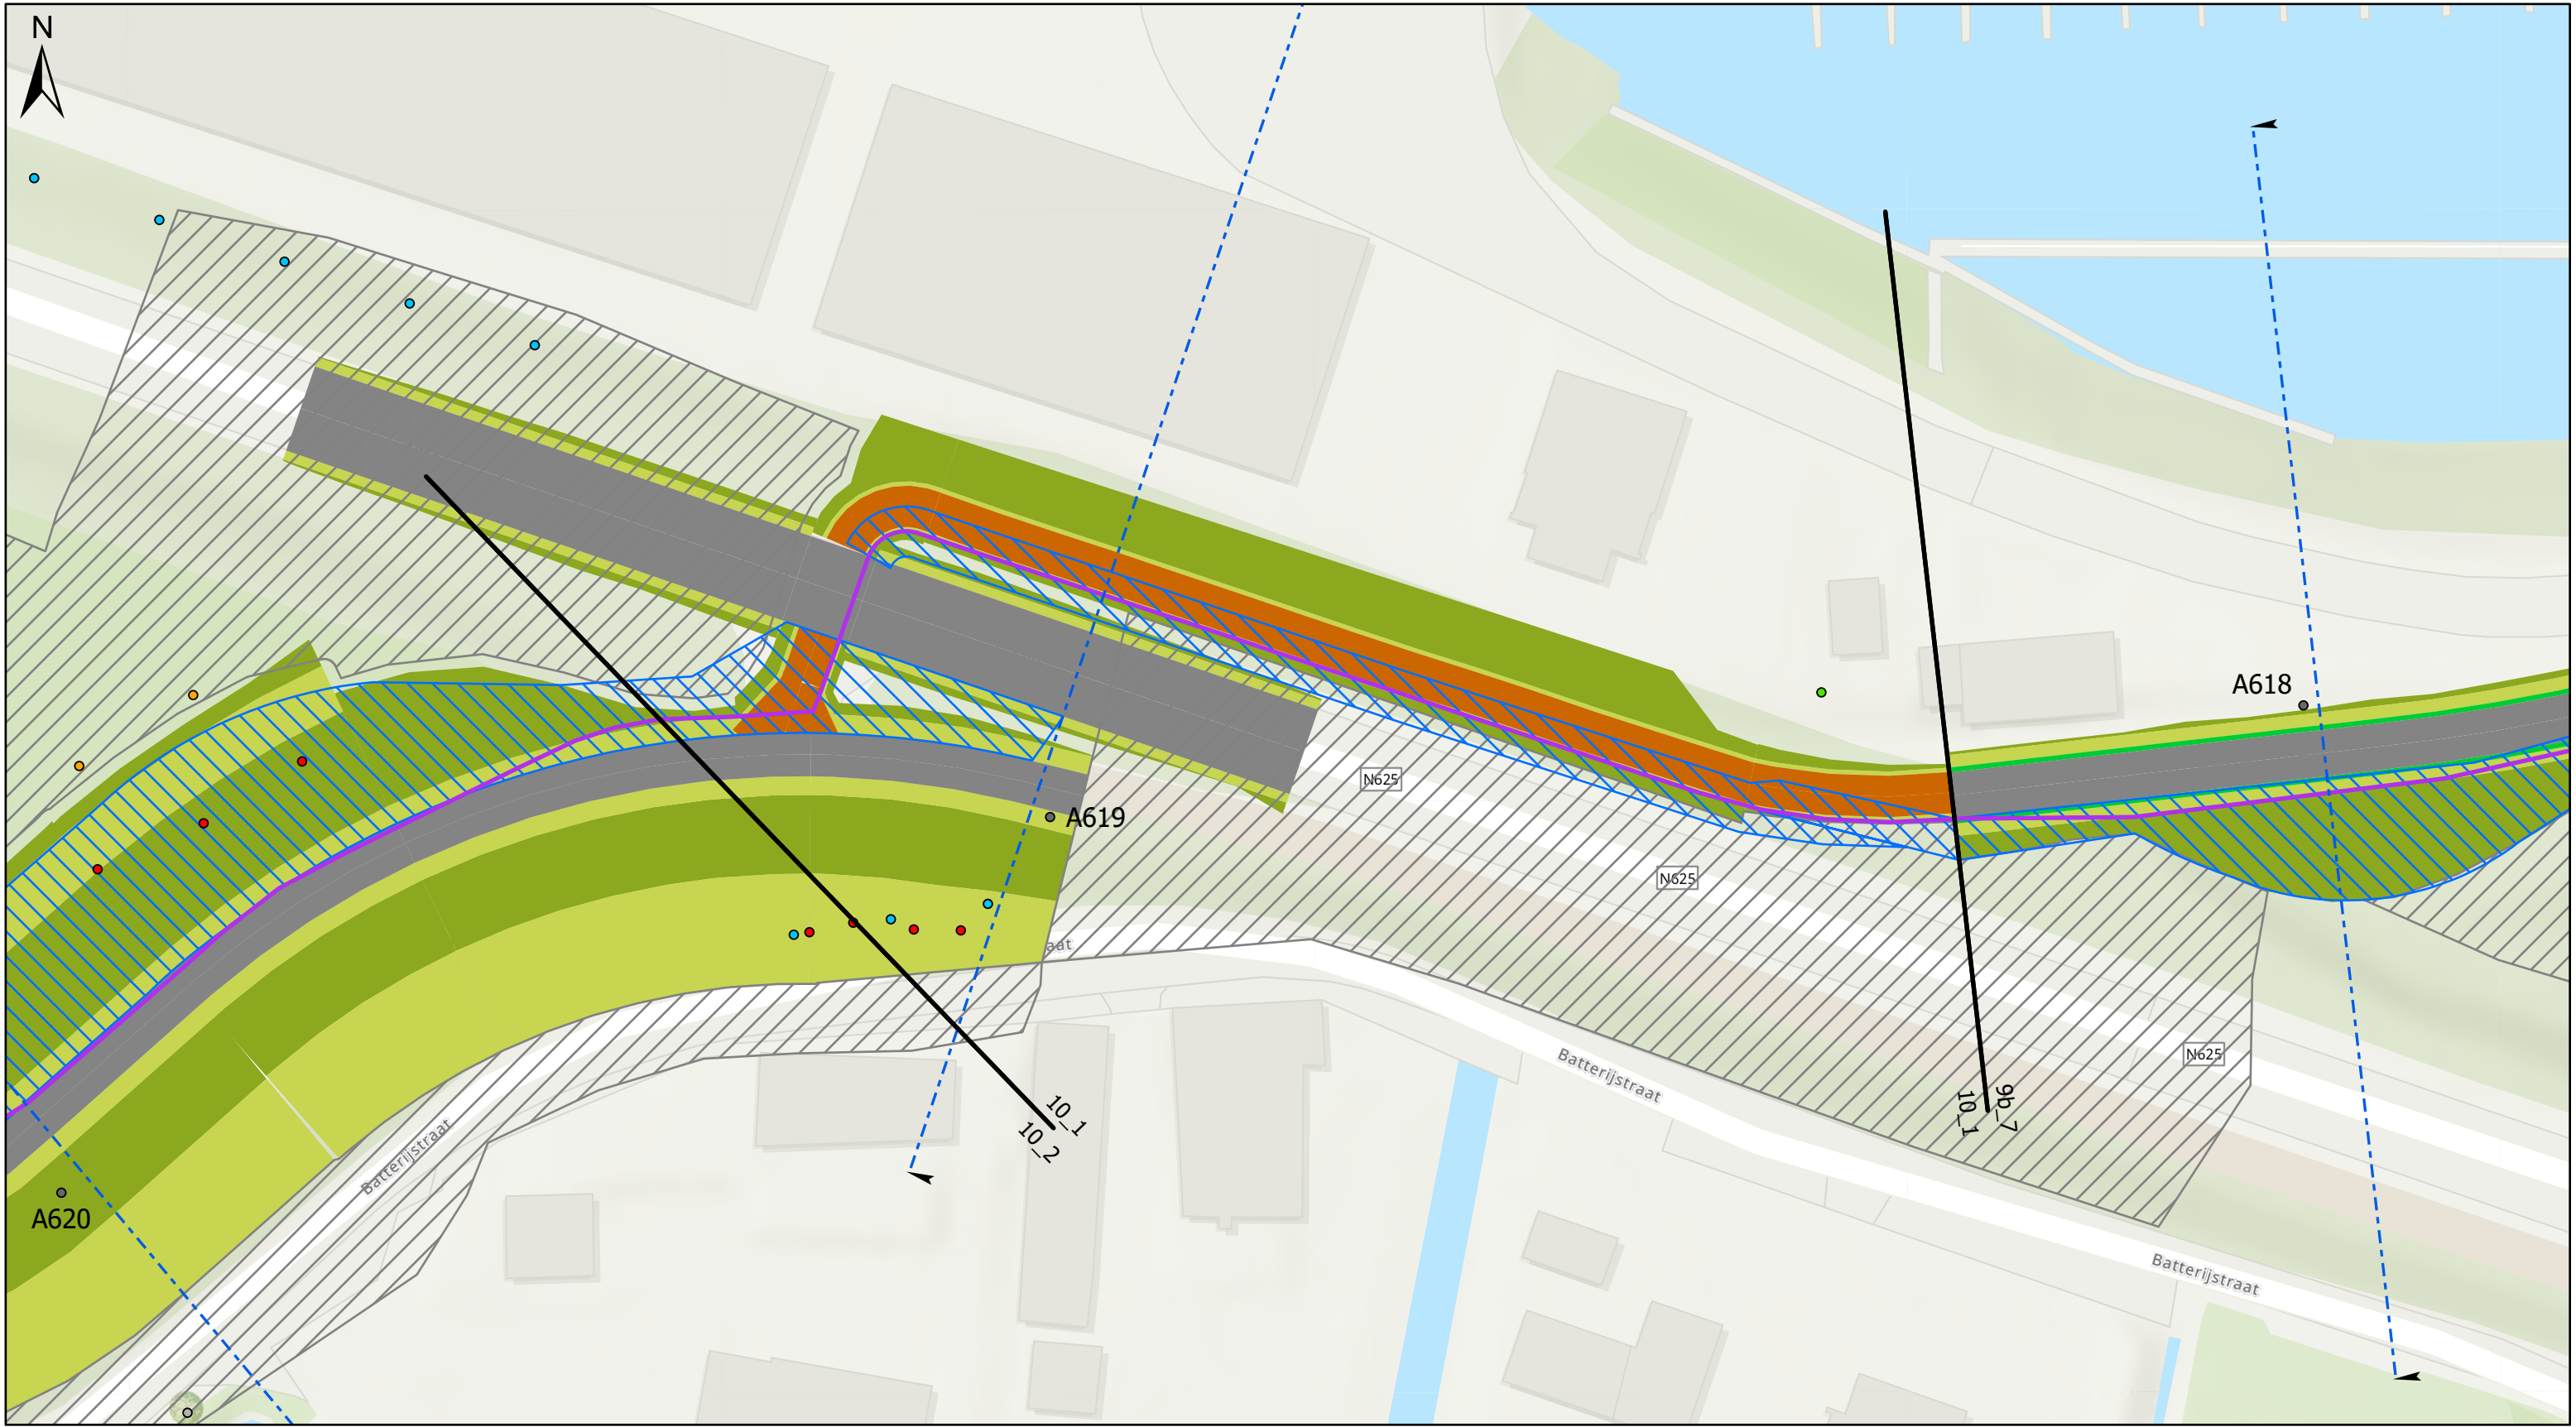

Legenda	
Dijkpaal	STABILITEITSSCHERM
Grens dijkvakken	KEERMUUR
Agrarische/beheerafrit	CONSTRUCTIEZONES
Bomenanalyse	
Buiten scope	TIJDELIJK RUIMTEBESLAG
Nieuw aan te planten (voorlopig/indicatief)	Dijk
Behouden	KRUIN DIJK/BERM, ONDERHOUDSPAD
Reeds gekapt of te kappen derden	KLEI-INKASSING
Ter overweging realisatiefase	WATERBODEM
Verwijderen	ASFALT
Langsconstructies	
GROFZANDBARRIERE	GRANULAAT
HEAVESCHERM	GRASBETON
STABILITEITS & HEAVESCHERM	TALUD DIJK/BERM
	VERWIJDEREN ASFALT
	DEMPEN WATERGANG




Werk : Planuitwerking Meanderende Maas, Ravenstein -Lith	
Onderdeel : Waterschap Aa en Maas	Schaal : 1:500
Titel : Dijkontwerp dijkvak 10_1	
Datum : 9-2-2024	
Meanderende Maas Ravenstein - Lith	Besteknr. SOK MeMa 21-07-2021
	Projectnummer P0032858
	Formaat A3
Boskalis Royal HaskoningDHV Enhancing Society Together	
Tekening nummer 66 van 73	

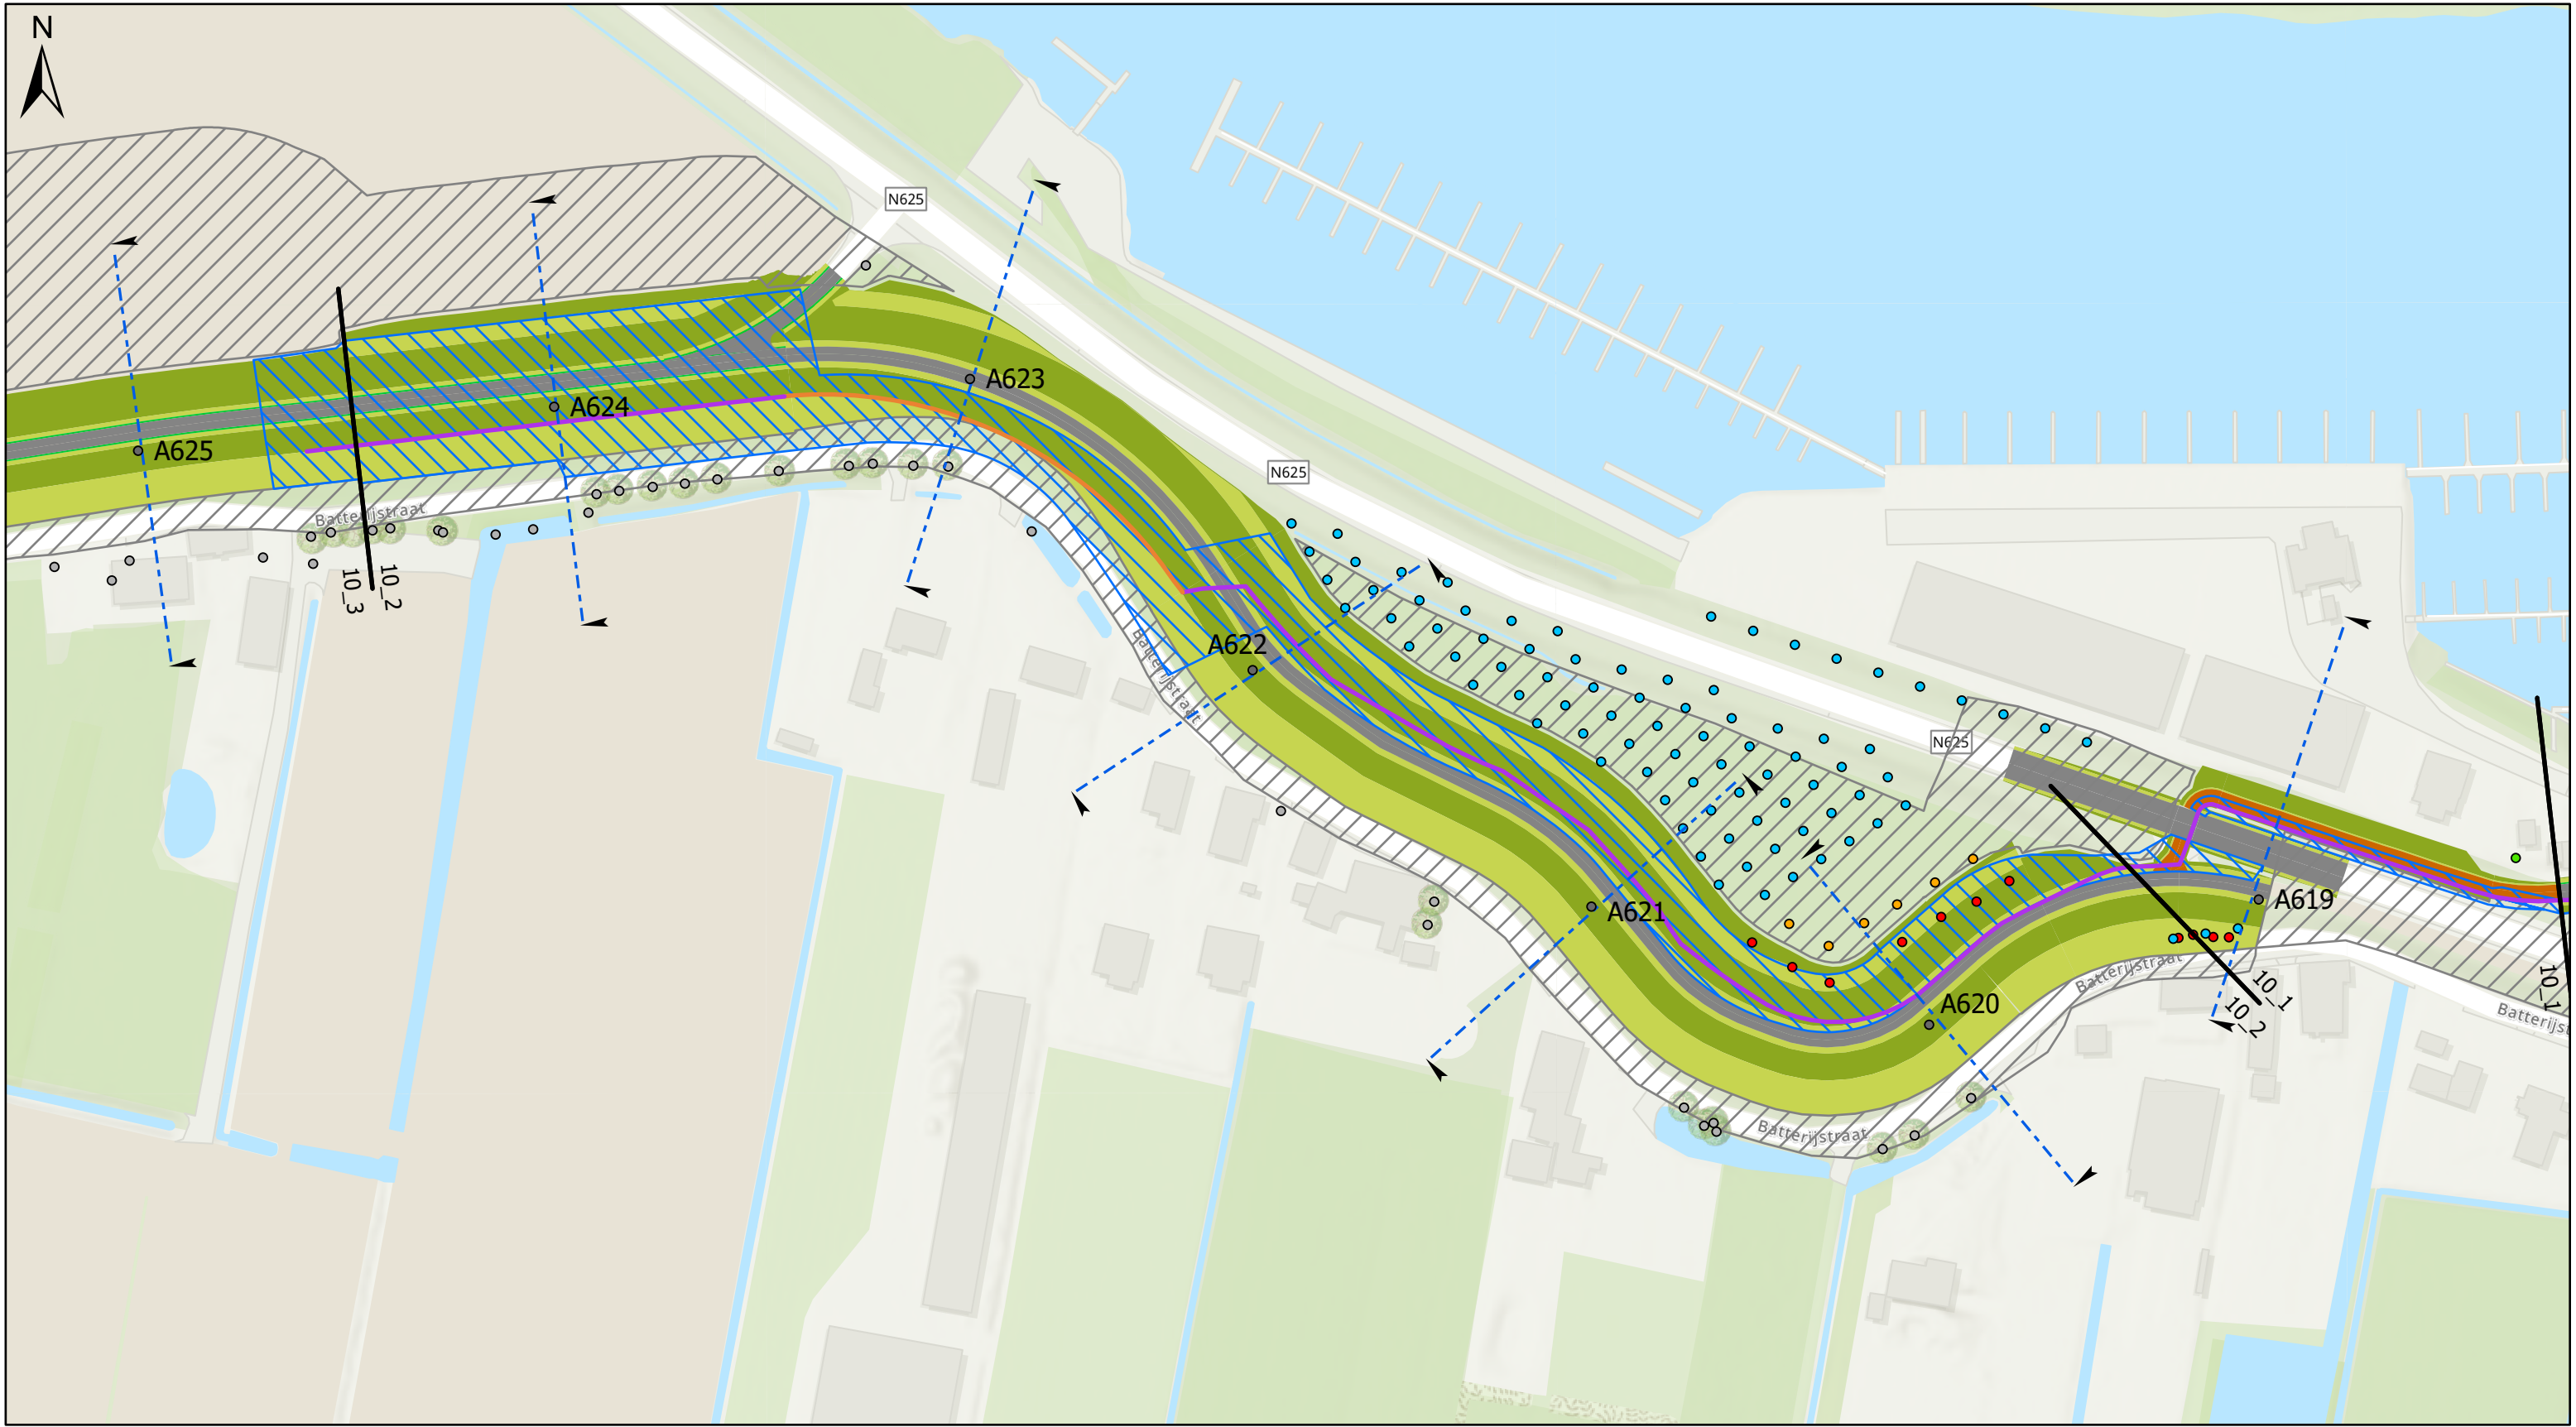

Legenda	
● Dijkpaal	STABILITEITSSCHERM
— Grens dijkvakken	KEERMUUR
➡ Agrarische/beheerafrit	CONSTRUCTIEZONES
Bomenanalyse	
○ Buiten scope	TIJDELIJK RUIMTEBESLAG
● Nieuw aan te planten (voorlopig/indicatief)	Dijk
● Behouden	— KRUIN DIJK/BERM, ONDERHOUDSPAD
● Reeds gekapt of te kappen derden	— KLEI-INKASSING
● Ter overweging realisatiefase	— WATERBODEM
● Verwijderen	— ASFALT
Langsconstructies	
— GROFZANDBARRIERE	— GRANULAAT
— HEAVESCHERM	— GRASBETON
— STABILITEITS & HEAVESCHERM	— TALUD DIJK/BERM
	— VERWIJDEREN ASFALT
	— DEMPEN WATERGANG



Werk : Planuitwerking Meanderende Maas, Ravenstein -Lith	
Onderdeel : Waterschap Aa en Maas	Schaal : 1:1.500
Titel : Dijkontwerp dijkvak 10_2	
Datum : 9-2-2024	
 Ravenstein - Lith	Besteknr. SOK MeMa 21-07-2021
	Projectnummer P0032858
  Enhancing Society Together	Formaat A3
	Tekening nummer 67 van 73

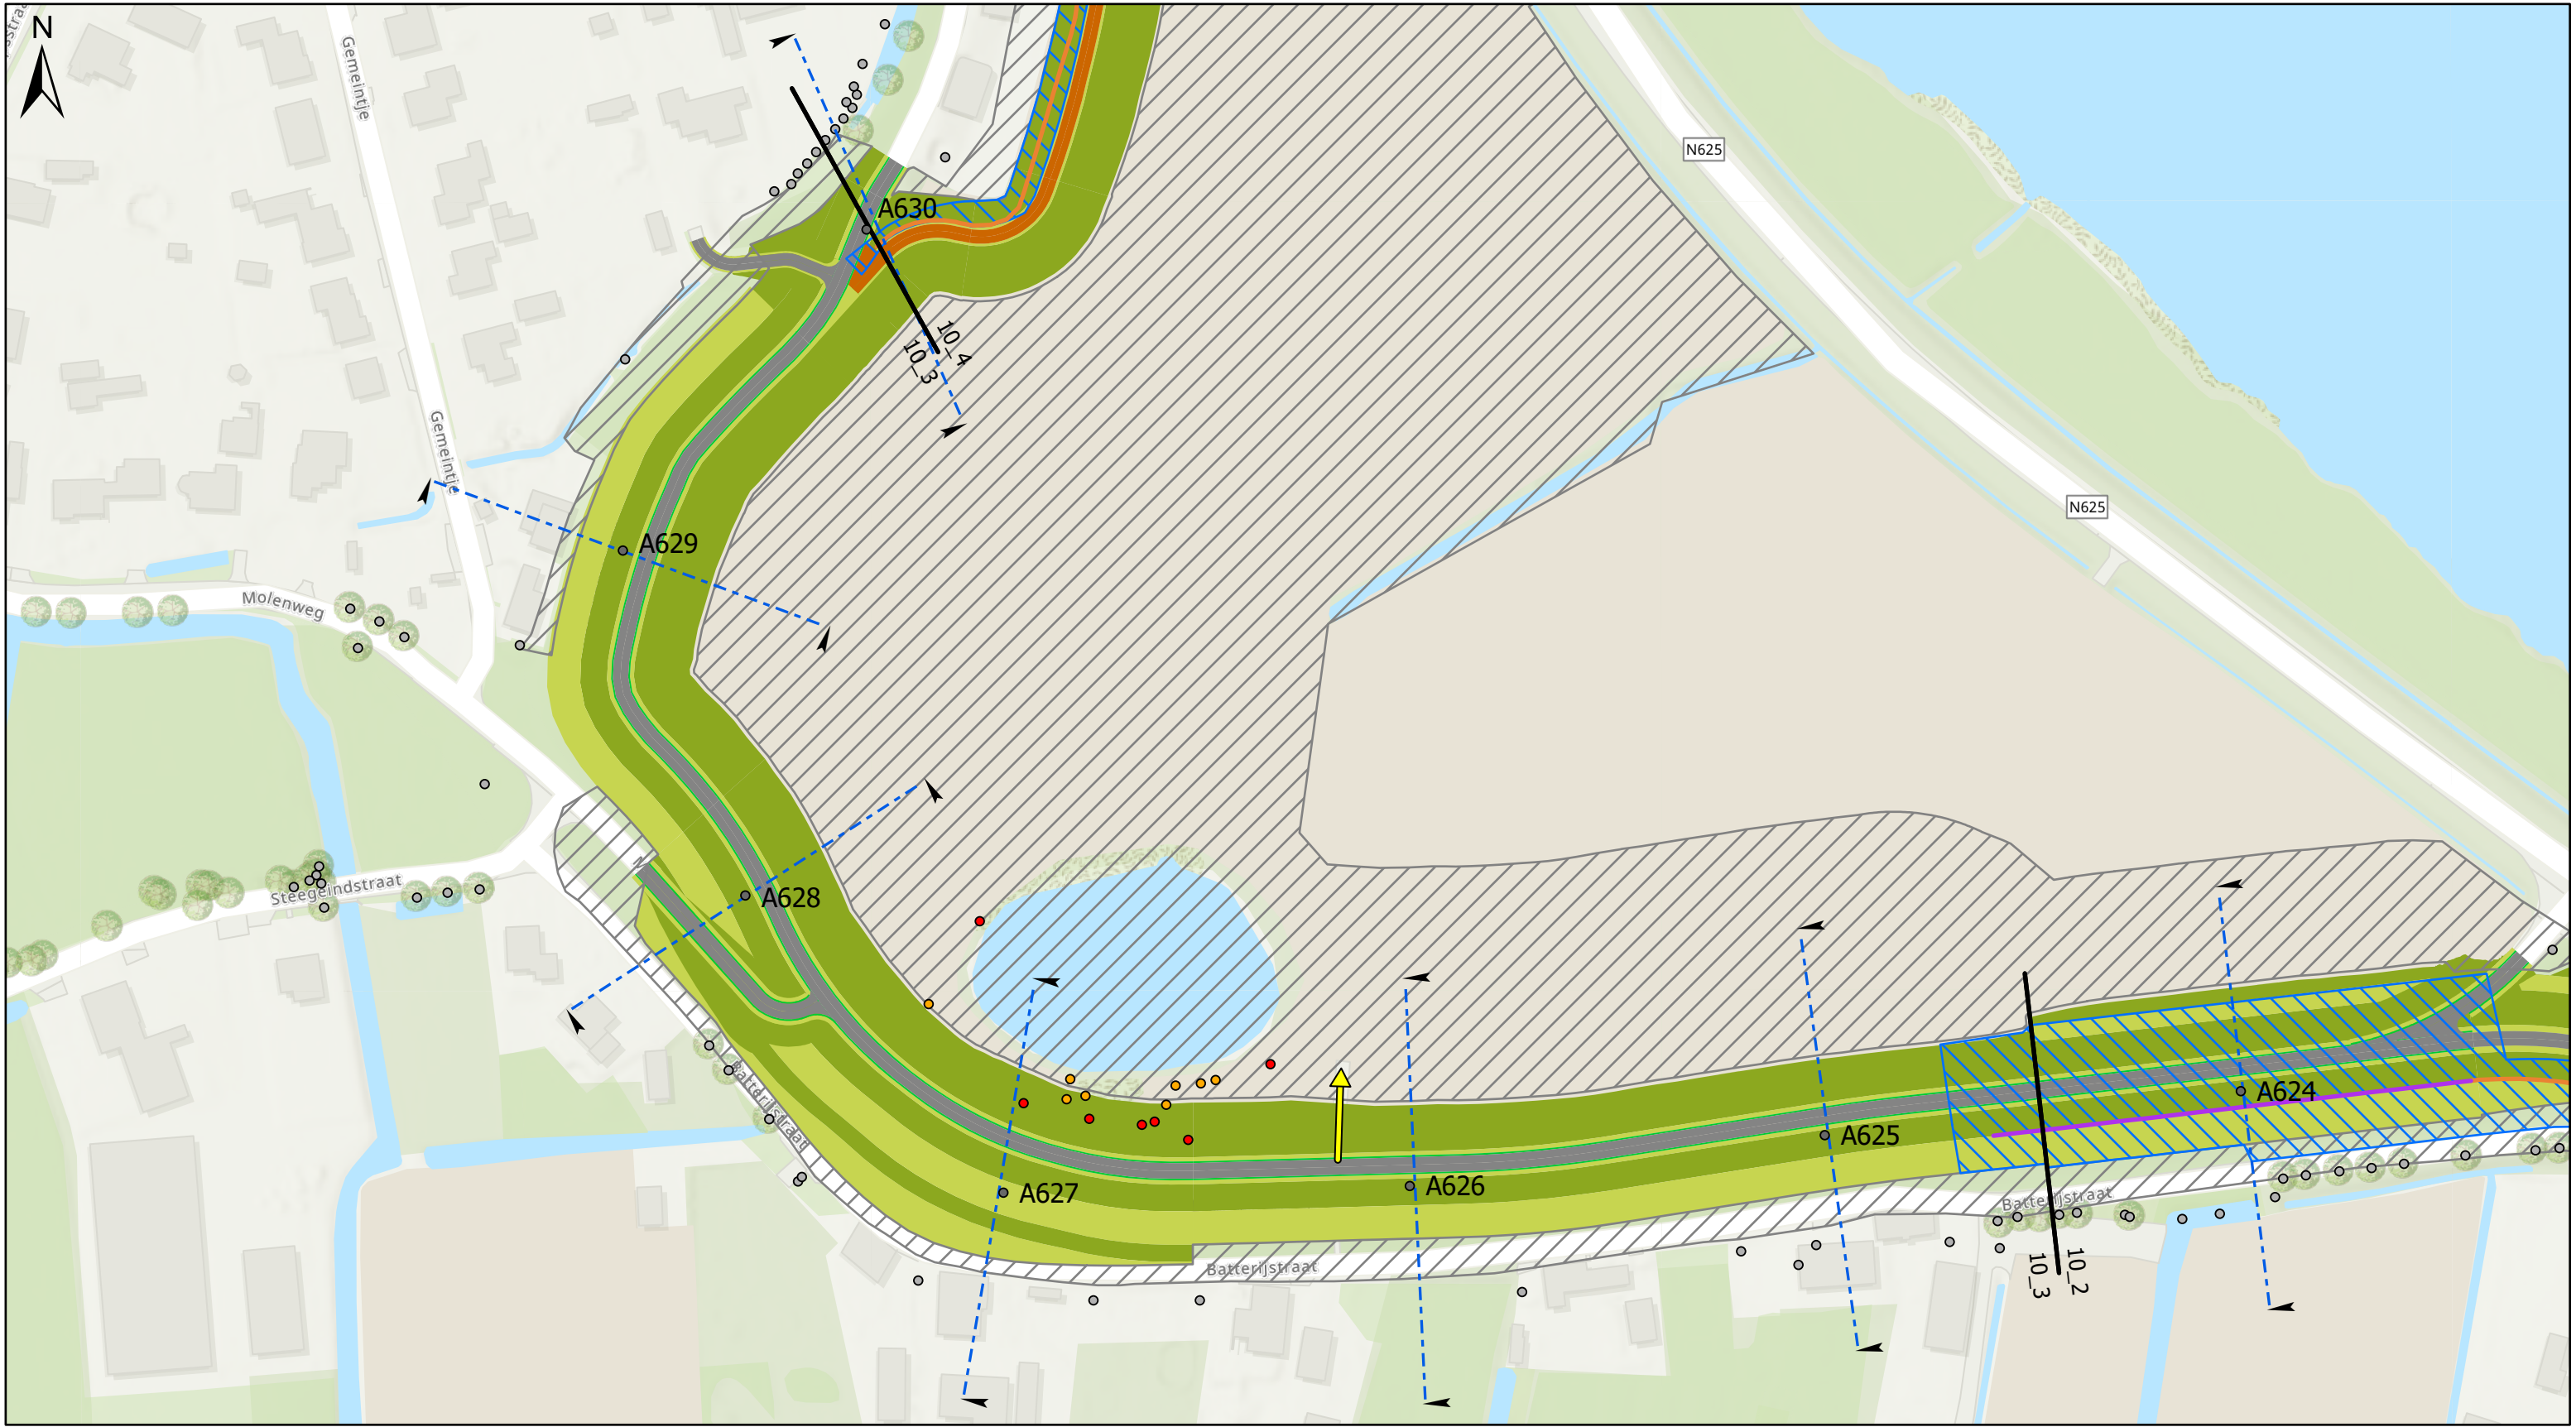

Legenda

- Dijkpaal
- Grens dijkvakken
- Agrarische/beheerafrit

Bomenanalyse

- Buiten scope
- Nieuw aan te planten (voorlopig/indicatief)
- Behouden
- Reeds gekapt of te kappen derden
- Ter overweging realisatiefase
- Verwijderen

Langsconstructies

- GROFZANDBARRIERE
- HEAVESCHERM
- STABILITEITS & HEAVESCHERM

- STABILITEITSSCHERM
- KEERMUUR
- CONSTRUCTIEZONES
- TIJDELIJK RUIMTEBESLAG

Dijk

- KRUIJN DIJK/BERM, ONDERHOUDSPAD
- KLEI-INKASSING
- WATERBODEM
- ASFALT
- GRANULAAT
- GRASBETON
- TALUD DIJK/BERM
- VERWIJDEREN ASFALT
- DEMPEN WATERGANG



Werk : Planuitwerking Meanderende Maas, Ravenstein -Lith

Onderdeel : Waterschap Aa en Maas

Titel : Dijkontwerp dijkvak 10_3

Schaal : 1:1.500

Datum : 9-2-2024

Besteknr. SOK MeMa 21-07-2021

Projectnummer P0032858

Formaat A3

Tekening nummer 68 van 73

Meanderende Maas

Ravenstein - Lith

Boskalis


Royal HaskoningDHV
Enhancing Society Together



Legenda	
● Dijkpaal	STABILITEITSSCHERM
— Grens dijkvakken	KEERMUUR
➡ Agrarische/beheerafrit	CONSTRUCTIEZONES
Bomenanalyse	
○ Buiten scope	TIJDELIJK RUIMTEBESLAG
● Nieuw aan te planten (voorlopig/indicatief)	Dijk
● Behouden	— KRUIN DIJK/BERM, ONDERHOUDSPAD
● Reeds gekapt of te kappen derden	— KLEI-INKASSING
● Ter overweging realisatiefase	— WATERBODEM
● Verwijderen	— ASFALT
Langsconstructies	
— GROFZANDBARRIERE	— GRANULAAT
— HEAVESCHERM	— GRASBETON
— STABILITEITS & HEAVESCHERM	— TALUD DIJK/BERM
	— VERWIJDEREN ASFALT
	— DEMPEN WATERGANG



Werk : Planuitwerking Meanderende Maas, Ravenstein -Lith	
Onderdeel : Waterschap Aa en Maas	Schaal : 1:1.500
Titel : Dijkontwerp dijkvak 10_4	
Datum : 9-2-2024	
 Ravenstein - Lith	Besteknr. SOK MeMa 21-07-2021
	Projectnummer P0032858
	Formaat A3 Tekening nummer 69 van 73

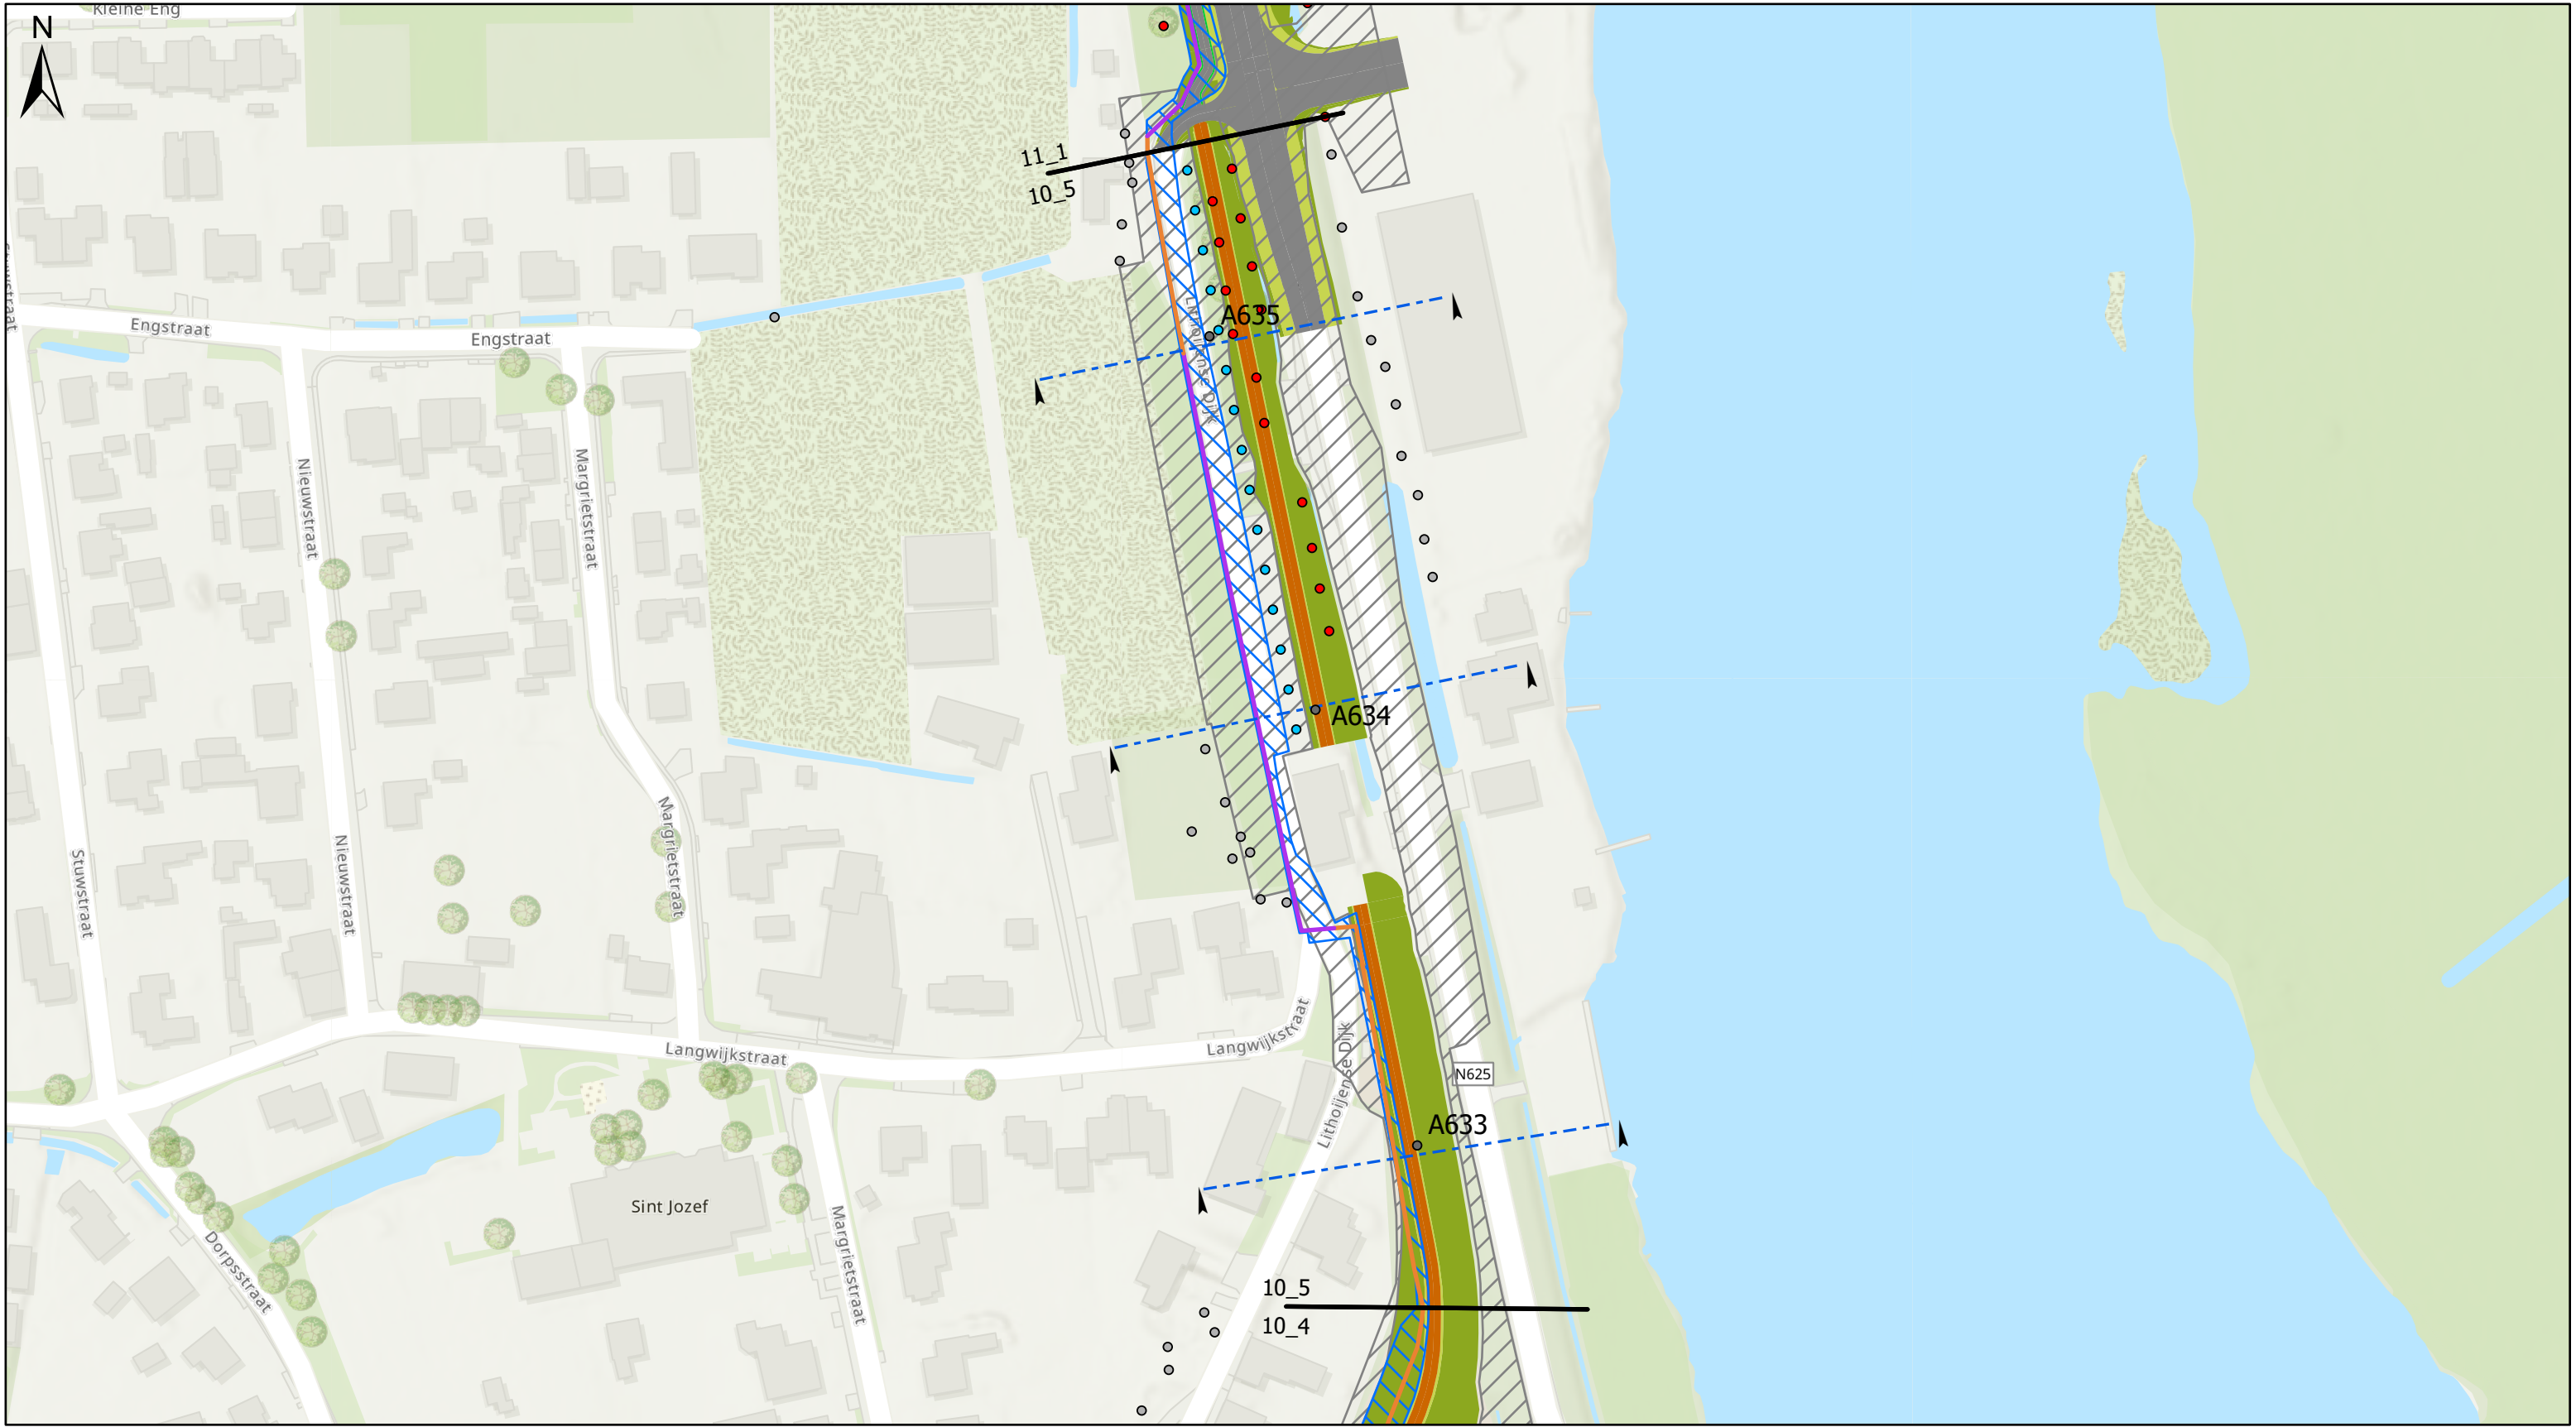

Legenda	
● Dijkpaal	STABILITEITSSCHERM
— Grens dijkvakken	KEERMUUR
➡ Agrarische/beheerafrit	CONSTRUCTIEZONES
Bomenanalyse	
○ Buiten scope	TIJDELIJK RUIMTEBESLAG
● Nieuw aan te planten (voorlopig/indicatief)	Dijk
● Behouden	— KRUIN DIJK/BERM, ONDERHOUDSPAD
● Reeds gekapt of te kappen derden	— KLEI-INKASSING
● Ter overweging realisatiefase	— WATERBODEM
● Verwijderen	— ASFALT
Langsconstructies	
— GROFZANDBARRIERE	— GRANULAAT
— HEAVESCHERM	— GRASBETON
— STABILITEITS & HEAVESCHERM	— TALUD DIJK/BERM
	— VERWIJDEREN ASFALT
	— DEMPEN WATERGANG



Werk : Planuitwerking Meanderende Maas, Ravenstein -Lith	
Onderdeel : Waterschap Aa en Maas	Schaal : 1:1.500
Titel : Dijkontwerp dijkvak 10_5	
Datum : 9-2-2024	
 Ravenstein - Lith	Besteknr. SOK MeMa 21-07-2021
	Projectnummer P0032858
	Formaat A3
  Enhancing Society Together	
Tekening nummer 70 van 73	