

**Legenda**

● Dijkpaal	— STABILITEITSSCHERM
— Grens dijkvakken	— KEERMUUR
➔ Agrarische/beheerafrit	— CONSTRUCTIEZONES
<b>Bomenanalyse</b>	— TIJDELIJK RUIMTEBESLAG
○ Buiten scope	<b>Dijk</b>
● Nieuw aan te planten (voorlopig/indicatief)	— KRUIJN DIJK/BERM, ONDERHOUDSPAD
● Behouden	— KLEI-INKASSING
● Reeds gekapt of te kappen derden	— WATERBODEM
● Ter overweging realisatiefase	— ASFALT
● Verwijderen	— GRANULAAT
<b>Langsconstructies</b>	— GRASBETON
— GROFZANDBARRIERE	— TALUD DIJK/BERM
— HEAVESCHERM	— VERWIJDEREN ASFALT
— STABILITEITS & HEAVESCHERM	— DEMPEN WATERGANG



Werk : Planuitwerking Meanderende Maas, Ravenstein -Lith	
Onderdeel : Waterschap Aa en Maas	Schaal : 1:1.500
Titel : Dijkontwerp dijkvak 2a_1 (a)	
Datum : 9-2-2024	
	Besteknr. SOK MeMa 21-07-2021
	Projectnummer P0032858
Formaat A3	Tekening nummer 5 van 73




**Legenda**

● Dijkpaal	— STABILITEITSSCHERM
— Grens dijkvakken	— KEERMUUR
➤ Agrarische/beheerafrit	— CONSTRUCTIEZONES
<b>Bomenanalyse</b>	— TIJDELIJK RUIMTEBESLAG
○ Buiten scope	Dijk
● Nieuw aan te planten (voorlopig/indicatief)	— KRUIJN DIJK/BERM, ONDERHOUDSPAD
● Behouden	— KLEI-INKASSING
● Reeds gekapt of te kappen derden	— WATERBODEM
● Ter overweging realisatiefase	— ASFALT
● Verwijderen	— GRANULAAT
<b>Langsconstructies</b>	— GRASBETON
— GROFZANDBARRIERE	— TALUD DIJK/BERM
— HEAVESCHERM	— VERWIJDEREN ASFALT
— STABILITEITS & HEAVESCHERM	— DEMPEN WATERGANG



Werk : Planuitwerking Meanderende Maas, Ravenstein -Lith	
Onderdeel : Waterschap Aa en Maas	Schaal : 1:1.500
Titel : Dijkontwerp dijkvak 2a_1 (b)	
Datum : 9-2-2024	
	Besteknr. SOK MeMa 21-07-2021
	Projectnummer P0032858
Formaat A3	Tekening nummer 6 van 73

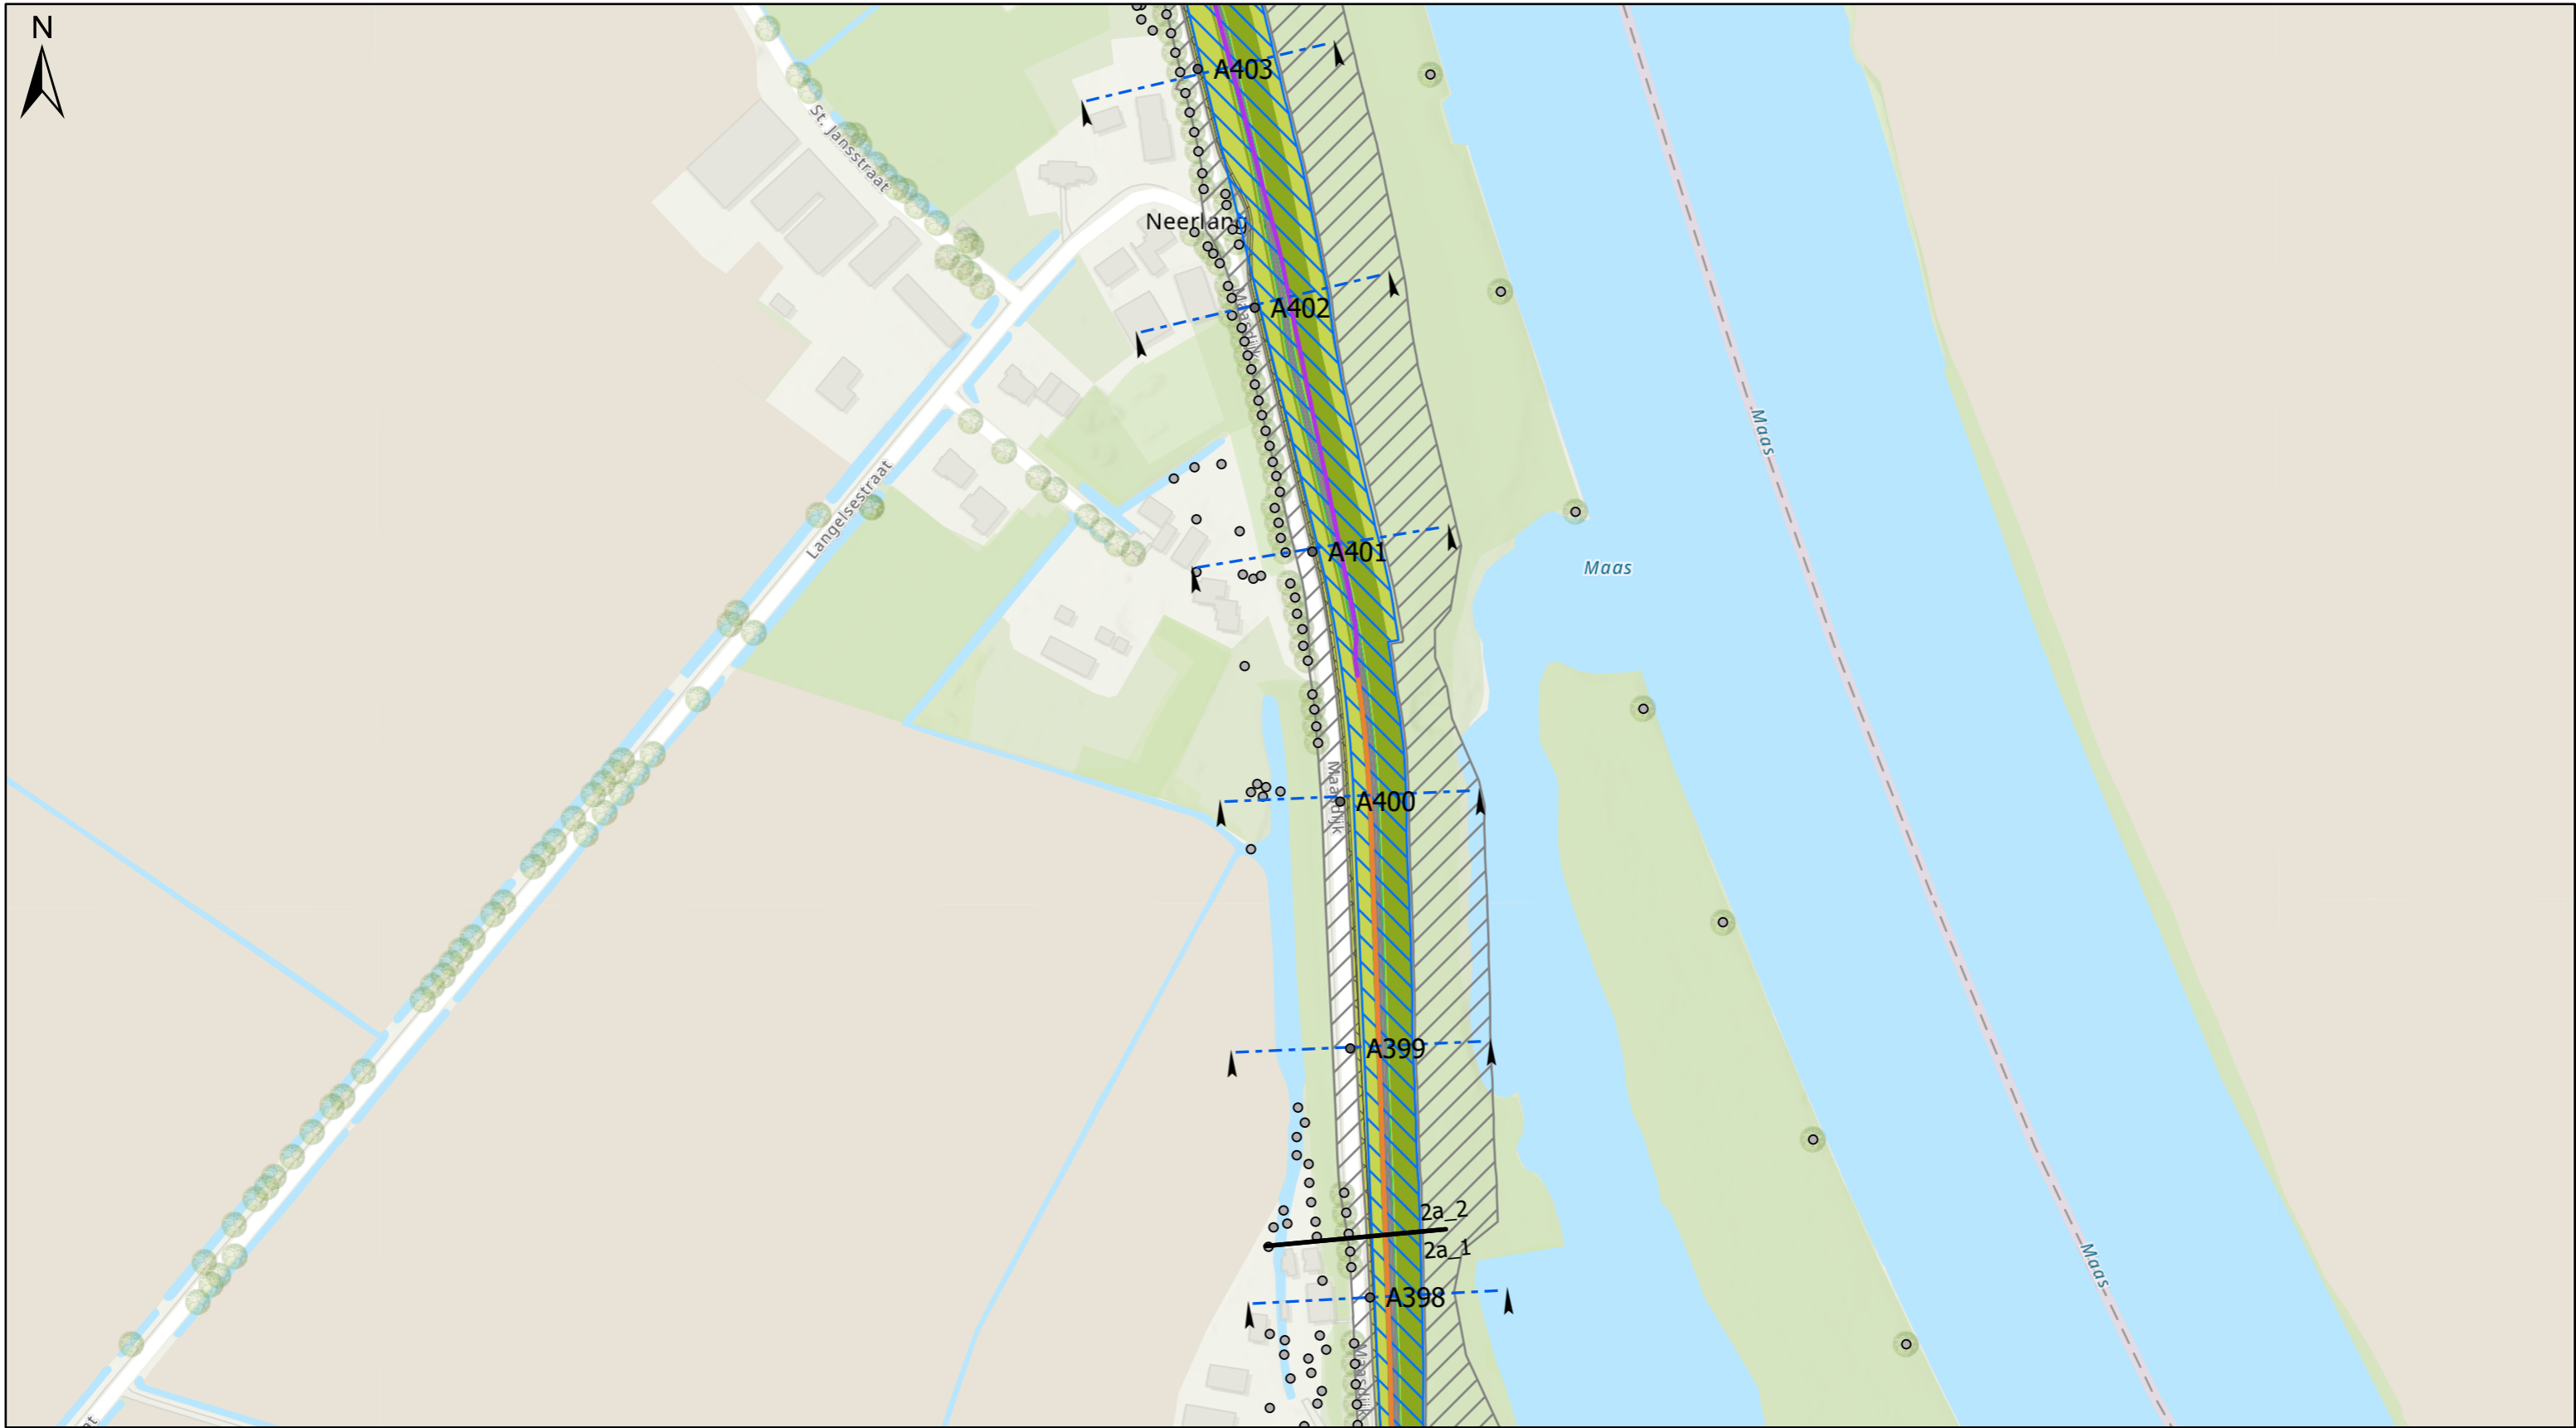


Ravenstein - Lith



**Legenda**

● Dijkpaal	— STABILITEITSSCHERM
— Grens dijkvakken	— KEERMUUR
➤ Agrarische/beheerafrit	— CONSTRUCTIEZONES
<b>Bomenanalyse</b>	— TIJDELIJK RUIMTEBESLAG
○ Buiten scope	Dijk
● Nieuw aan te planten (voorlopig/indicatief)	— KRUIJN DIJK/BERM, ONDERHOUDSPAD
● Behouden	— KLEI-INKASSING
● Reeds gekapt of te kappen derden	— WATERBODEM
● Ter overweging realisatiefase	— ASFALT
● Verwijderen	— GRANULAAT
<b>Langsconstructies</b>	— GRASBETON
— GROFZANDBARRIERE	— TALUD DIJK/BERM
— HEAVESCHERM	— VERWIJDEREN ASFALT
— STABILITEITS & HEAVESCHERM	— DEMPEN WATERGANG






Werk : Planuitwerking Meanderende Maas, Ravenstein -Lith	
Onderdeel : Waterschap Aa en Maas	Schaal : 1:2.500
Titel : Dijkontwerp dijkvak 2a_2 (a)	
Datum : 9-2-2024	
	Besteknr. SOK MeMa 21-07-2021
	Projectnummer P0032858
	Formaat A3
	Tekening nummer 7 van 73



**Legenda**

● Dijkpaal	— STABILITEITSSCHERM
— Grens dijkvakken	— KEERMUUR
➤ Agrarische/beheerafrit	— CONSTRUCTIEZONES
<b>Bomenanalyse</b>	— TIJDELIJK RUIMTEBESLAG
○ Buiten scope	Dijk
● Nieuw aan te planten (voorlopig/indicatief)	— KRUIJN DIJK/BERM, ONDERHOUDSPAD
● Behouden	— KLEI-INKASSING
● Reeds gekapt of te kappen derden	— WATERBODEM
● Ter overweging realisatiefase	— ASFALT
● Verwijderen	— GRANULAAT
<b>Langsconstructies</b>	— GRASBETON
— GROFZANDBARRIERE	— TALUD DIJK/BERM
— HEAVESCHERM	— VERWIJDEREN ASFALT
— STABILITEITS & HEAVESCHERM	— DEMPEN WATERGANG



Werk : Planuitwerking Meanderende Maas, Ravenstein -Lith	
Onderdeel : Waterschap Aa en Maas	Schaal : 1:2.500
Titel : Dijkontwerp dijkvak 2a_2 (b) Datum : 9-2-2024	
	Besteknr. SOK MeMa 21-07-2021
	Projectnummer P0032858
	Formaat A3
	Tekening nummer 8 van 73



**Legenda**

● Dijkpaal	— STABILITEITSSCHERM
— Grens dijkvakken	— KEERMUUR
➔ Agrarische/beheerafrit	— CONSTRUCTIEZONES
<b>Bomenanalyse</b>	— TIJDELIJK RUIMTEBESLAG
○ Buiten scope	<b>Dijk</b>
● Nieuw aan te planten (voorlopig/indicatief)	— KRUIJN DIJK/BERM, ONDERHOUDSPAD
● Behouden	— KLEI-INKASSING
● Reeds gekapt of te kappen derden	— WATERBODEM
● Ter overweging realisatiefase	— ASFALT
● Verwijderen	— GRANULAAT
<b>Langsconstructies</b>	— GRASBETON
— GROFZANDBARRIERE	— TALUD DIJK/BERM
— HEAVESCHERM	— VERWIJDEREN ASFALT
— STABILITEITS & HEAVESCHERM	— DEMPEN WATERGANG






Werk : Planuitwerking Meanderende Maas, Ravenstein -Lith	
Onderdeel : Waterschap Aa en Maas	Schaal : 1:2.500
Titel : Dijkontwerp dijkvak 2b_1 (a)	
Datum : 9-2-2024	
	Besteknr. SOK MeMa 21-07-2021
	Projectnummer P0032858
	Formaat A3
	Tekening nummer 9 van 73




**Legenda**

● Dijkpaal	— STABILITEITSSCHERM
— Grens dijkvakken	— KEERMUUR
→ Agrarische/beheerafrit	— CONSTRUCTIEZONES
<b>Bomenanalyse</b>	— TIJDELIJK RUIMTEBESLAG
○ Buiten scope	Dijk
● Nieuw aan te planten (voorlopig/indicatief)	— KRUIJN DIJK/BERM, ONDERHOUDSPAD
● Behouden	— KLEI-INKASSING
● Reeds gekapt of te kappen derden	— WATERBODEM
● Ter overweging realisatiefase	— ASFALT
● Verwijderen	— GRANULAAT
<b>Langsconstructies</b>	— GRASBETON
— GROFZANDBARRIERE	— TALUD DIJK/BERM
— HEAVESCHERM	— VERWIJDEREN ASFALT
— STABILITEITS & HEAVESCHERM	— DEMPEN WATERGANG




Werk : Planuitwerking Meanderende Maas, Ravenstein -Lith		Schaal : 1:2.000
Onderdeel : Waterschap Aa en Maas		Datum : 9-2-2024
Titel : Dijkontwerp dijkvak 2b_1 (b)		Besteknr. SOK MeMa 21-07-2021
 		Projectnummer P0032858
Formaat A3	Tekening nummer 10 van 73	
		

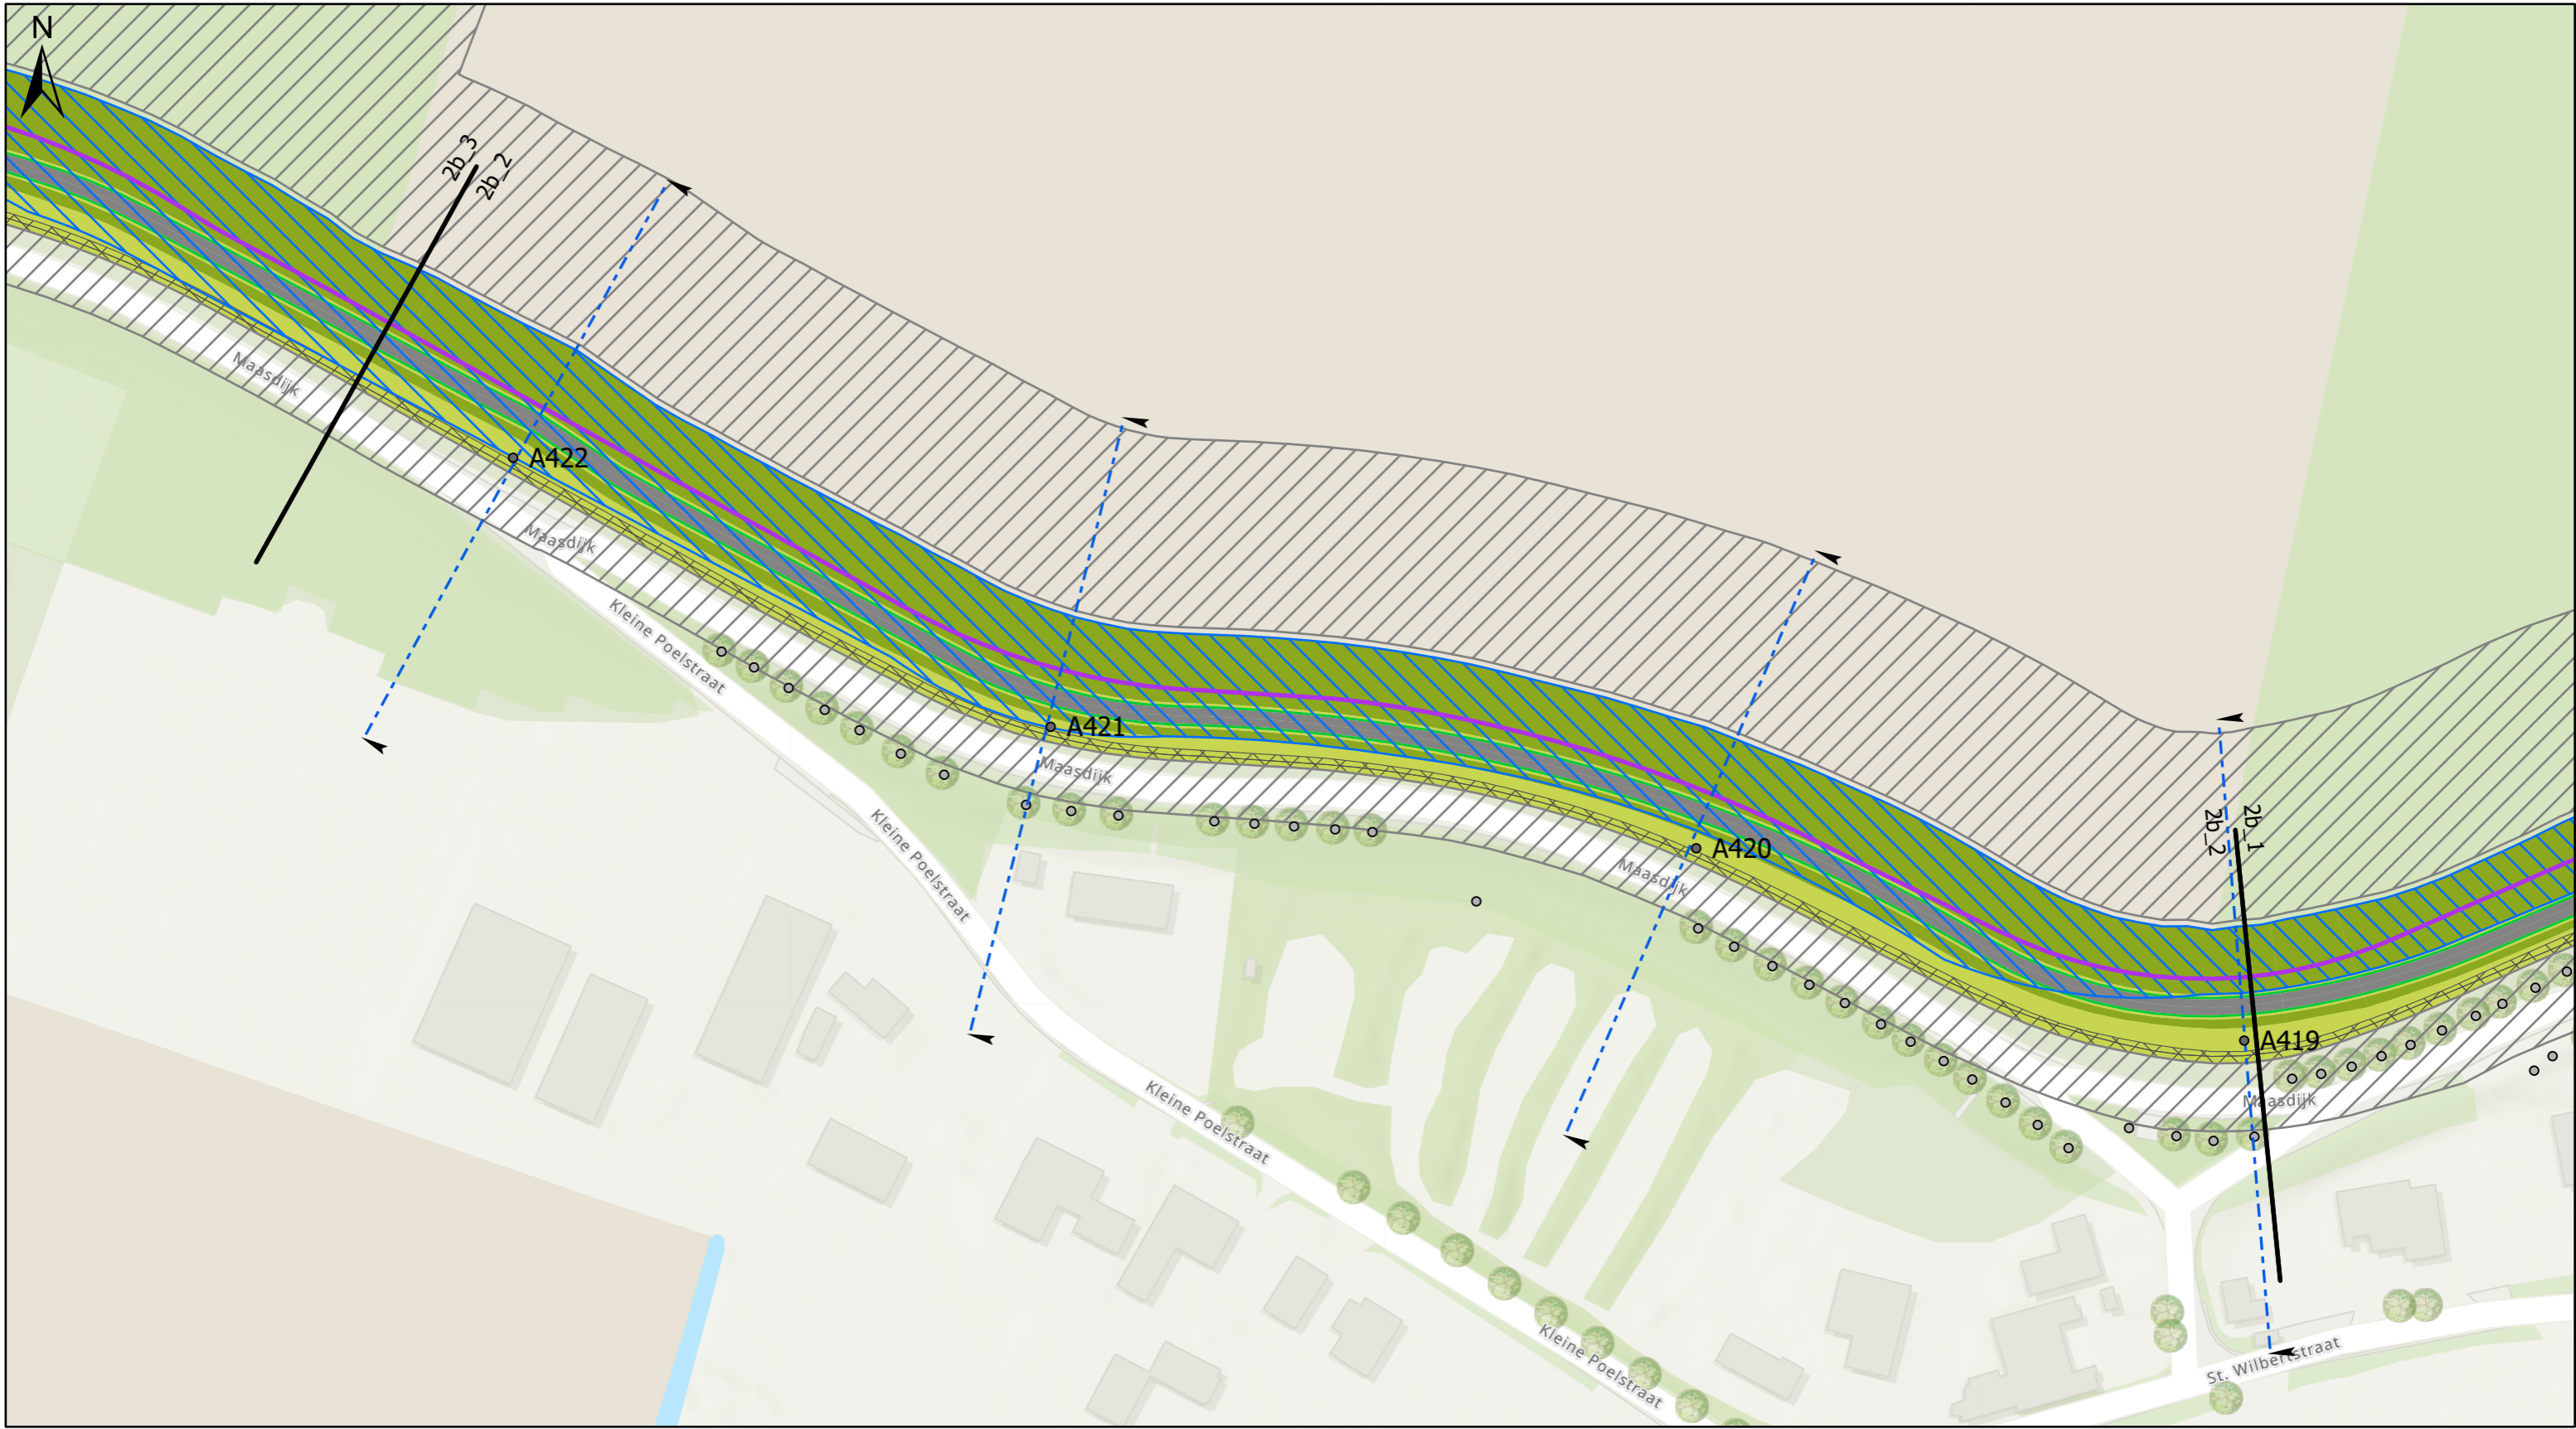

Legenda	
● Dijkpaal	STABILITEITSSCHERM
— Grens dijkvakken	KEERMUUR
➔ Agrarische/beheerafrit	CONSTRUCTIEZONES
<b>Bomenanalyse</b>	
○ Buiten scope	TIJDELIJK RUIMTEBESLAG
● Nieuw aan te planten (voorlopig/indicatief)	Dijk
● Behouden	KRUIJN DIJK/BERM, ONDERHOUDSPAD
● Reeds gekapt of te kappen derden	KLEI-INKASSING
● Ter overweging realisatiefase	WATERBODEM
● Verwijderen	ASFALT
<b>Langsconstructies</b>	
— GROFZANDBARRIERE	GRANULAAT
— HEAVESCHERM	GRASBETON
— STABILITEITS & HEAVESCHERM	TALUD DIJK/BERM
	VERWIJDEREN ASFALT
	DEMPEN WATERGANG




Werk : Planuitwerking Meanderende Maas, Ravenstein -Lith		Schaal : 1:1.000	
Onderdeel : Waterschap Aa en Maas		Datum : 9-2-2024	
Titel : Dijkontwerp dijkvak 2b_2		Besteknr. SOK MeMa 21-07-2021	
			
		Projectnummer P0032858	
Formaat A3	Tekening nummer 11 van 73		



**Legenda**

● Dijkpaal	— STABILITEITSSCHERM
— Grens dijkvakken	— KEERMUUR
➔ Agrarische/beheerafrit	— CONSTRUCTIEZONES
<b>Bomenanalyse</b>	— TIJDELIJK RUIMTEBESLAG
○ Buiten scope	<b>Dijk</b>
● Nieuw aan te planten (voorlopig/indicatief)	— KRUIJN DIJK/BERM, ONDERHOUDSPAD
● Behouden	— KLEI-INKASSING
● Reeds gekapt of te kappen derden	— WATERBODEM
● Ter overweging realisatiefase	— ASFALT
● Verwijderen	— GRANULAAT
<b>Langsconstructies</b>	— GRASBETON
— GROFZANDBARRIERE	— TALUD DIJK/BERM
— HEAVESCHERM	— VERWIJDEREN ASFALT
— STABILITEITS & HEAVESCHERM	— DEMPEN WATERGANG



Werk : Planuitwerking Meanderende Maas, Ravenstein -Lith	
Onderdeel : Waterschap Aa en Maas	Schaal : 1:1.000
Titel : Dijkontwerp dijkvak 2b_3	
Datum : 9-2-2024	
	Besteknr. SOK MeMa 21-07-2021
	Projectnummer P0032858
	Formaat A3
	Tekening nummer 12 van 73








**Legenda**

● Dijkpaal	— STABILITEITSSCHERM
— Grens dijkvakken	— KEERMUUR
➤ Agrarische/beheerafrit	— CONSTRUCTIEZONES
<b>Bomenanalyse</b>	— TIJDELIJK RUIMTEBESLAG
○ Buiten scope	<b>Dijk</b>
● Nieuw aan te planten (voorlopig/indicatief)	— KRUIJN DIJK/BERM, ONDERHOUDSPAD
● Behouden	— KLEI-INKASSING
● Reeds gekapt of te kappen derden	— WATERBODEM
● Ter overweging realisatiefase	— ASFALT
● Verwijderen	— GRANULAAT
<b>Langsconstructies</b>	— GRASBETON
— GROFZANDBARRIERE	— TALUD DIJK/BERM
— HEAVESCHERM	— VERWIJDEREN ASFALT
— STABILITEITS & HEAVESCHERM	— DEMPEN WATERGANG



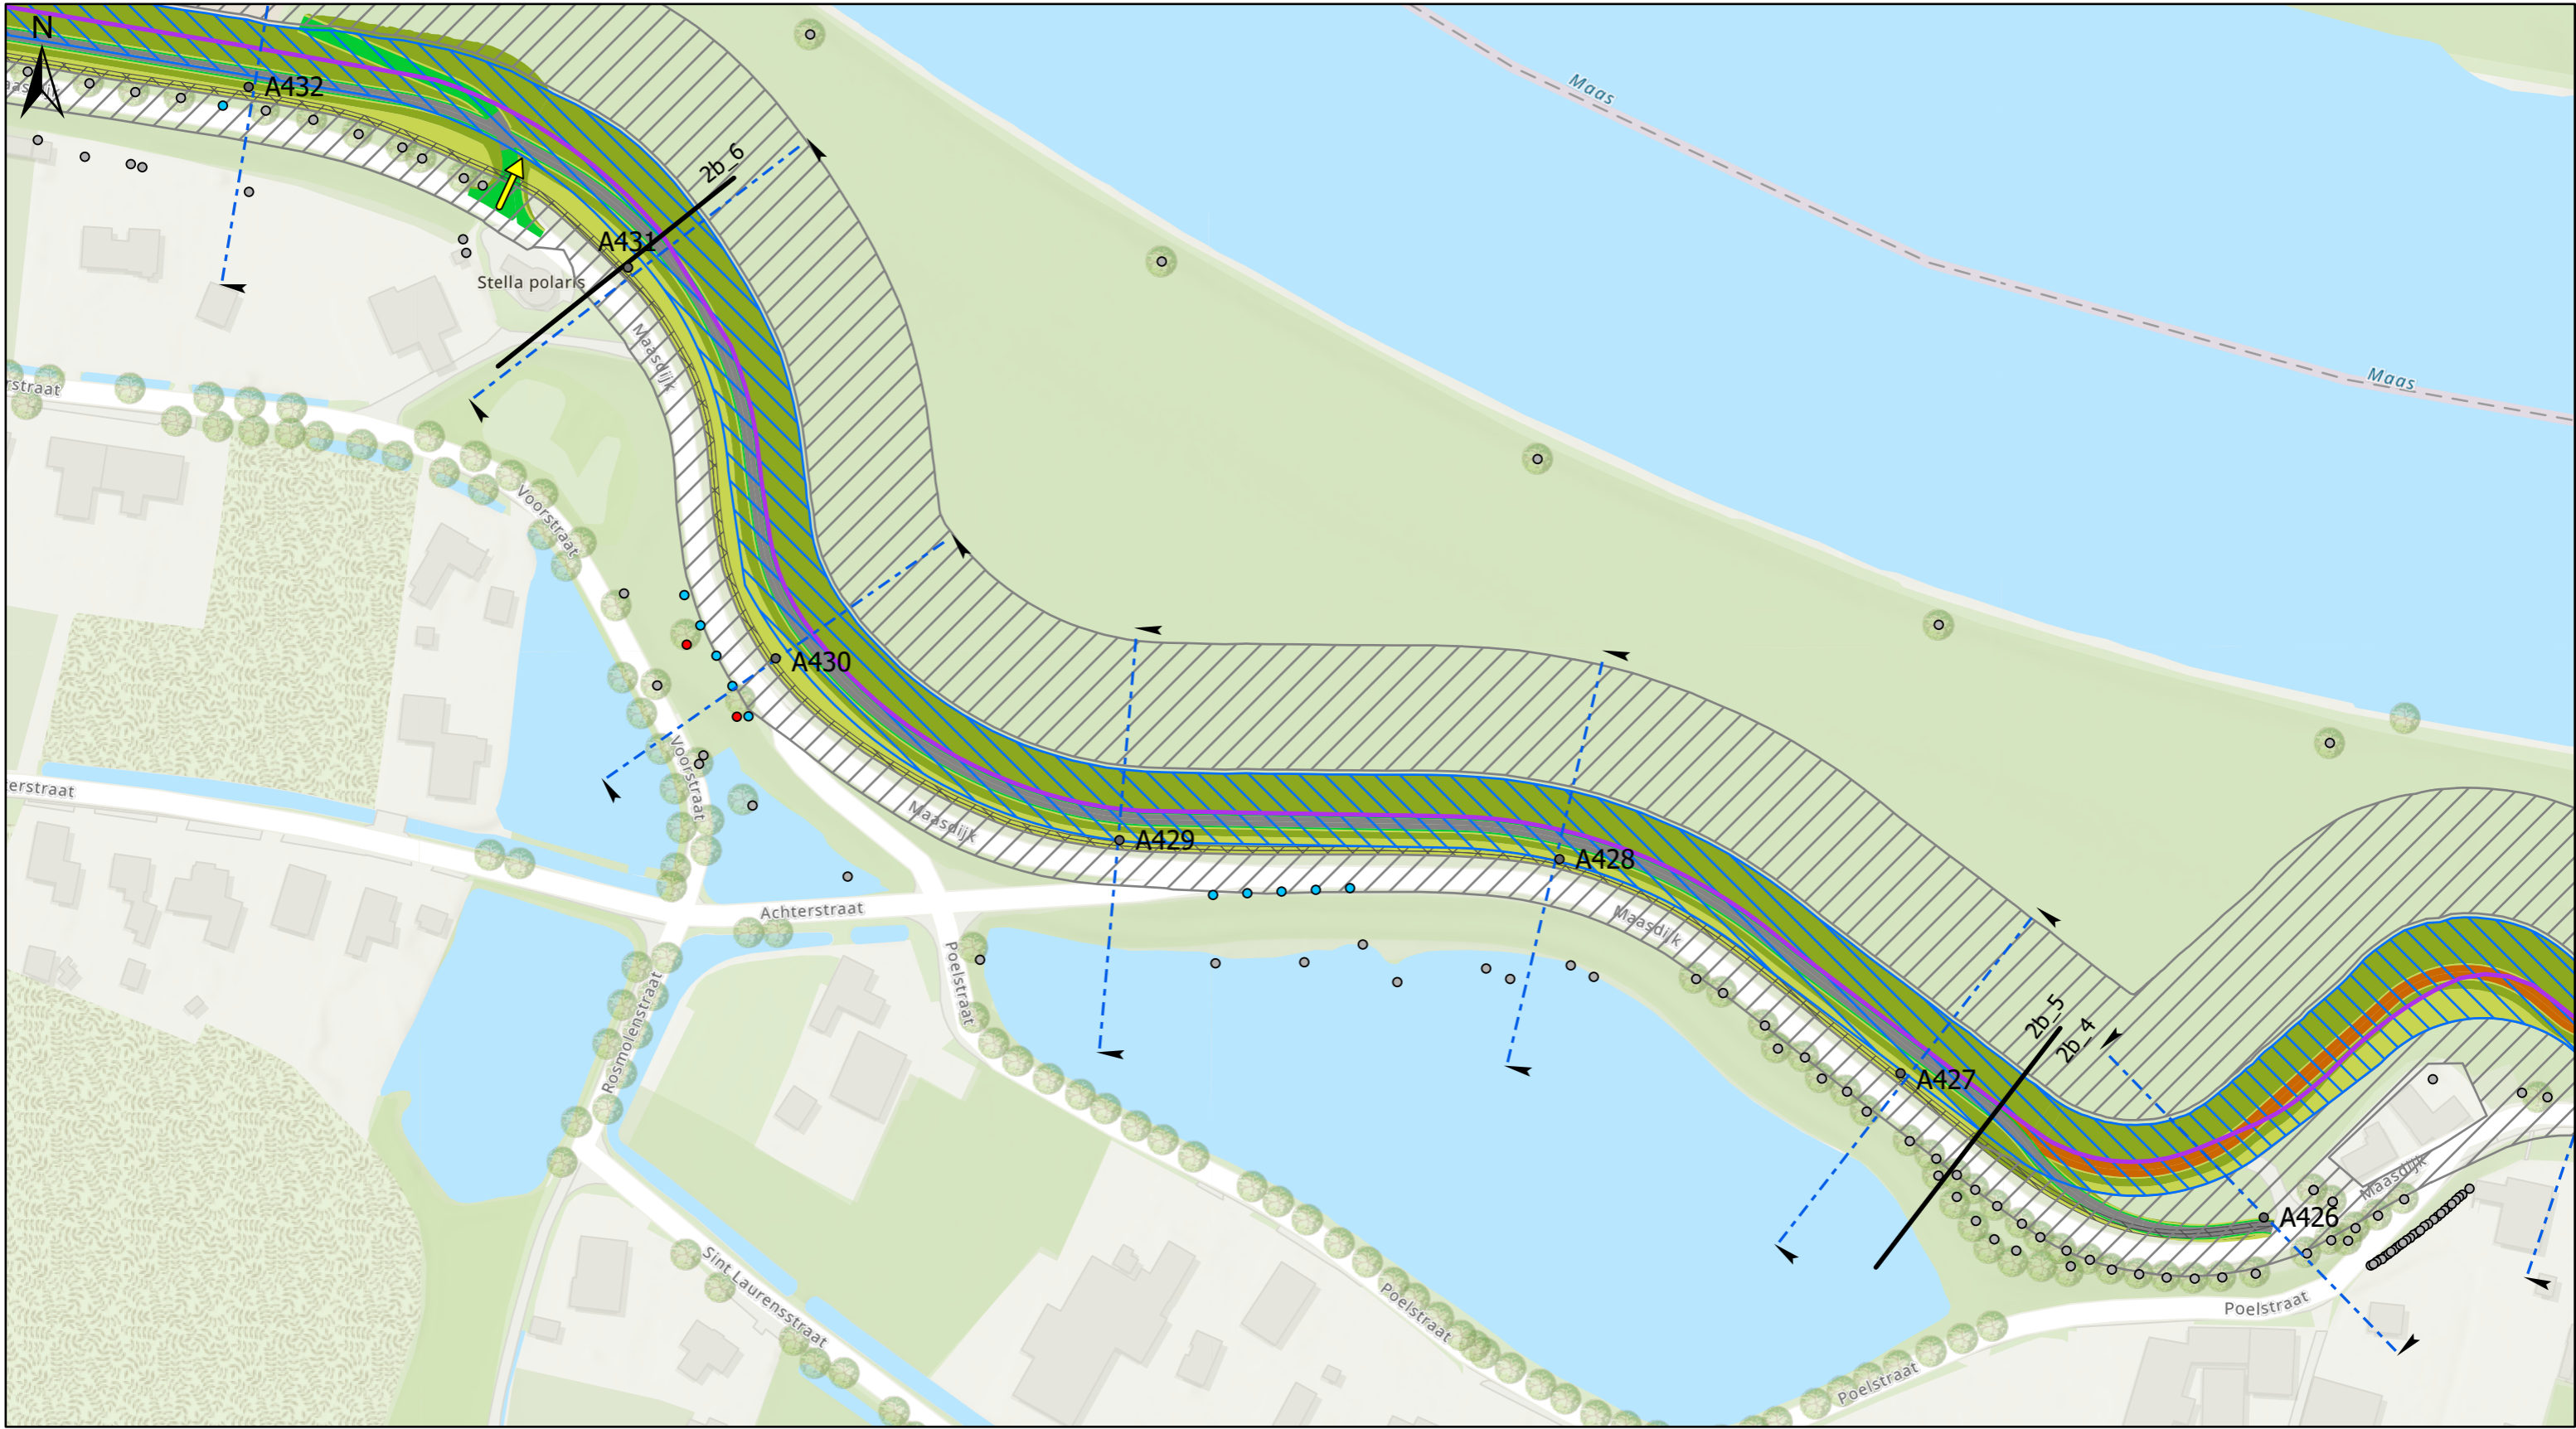


Werk : Planuitwerking Meanderende Maas, Ravenstein -Lith		Schaal : 1:500	
Onderdeel : Waterschap Aa en Maas		Datum : 9-2-2024	
Titel : Dijkontwerp dijkvak 2b_4		Besteknr. SOK MeMa 21-07-2021	
		 	
Projectnummer	P0032858		
Formaat	A3	Tekening nummer	13 van 73




**Legenda**

● Dijkpaal	— STABILITEITSSCHERM
— Grens dijkvakken	— KEERMUUR
➔ Agrarische/beheerafrit	— CONSTRUCTIEZONES
<b>Bomenanalyse</b>	
○ Buiten scope	▨ TIJDELIJK RUIMTEBESLAG
● Nieuw aan te planten (voorlopig/indicatief)	<b>Dijk</b>
● Behouden	— KRUIJN DIJK/BERM, ONDERHOUDSPAD
● Reeds gekapt of te kappen derden	▨ KLEI-INKASSING
● Ter overweging realisatiefase	— WATERBODEM
● Verwijderen	— ASFALT
<b>Langsconstructies</b>	
— GROFZANDBARRIERE	— GRANULAAT
— HEAVESCHERM	— GRASBETON
— STABILITEITS & HEAVESCHERM	— TALUD DIJK/BERM
	▨ VERWIJDEREN ASFALT
	▨ DEMPEN WATERGANG



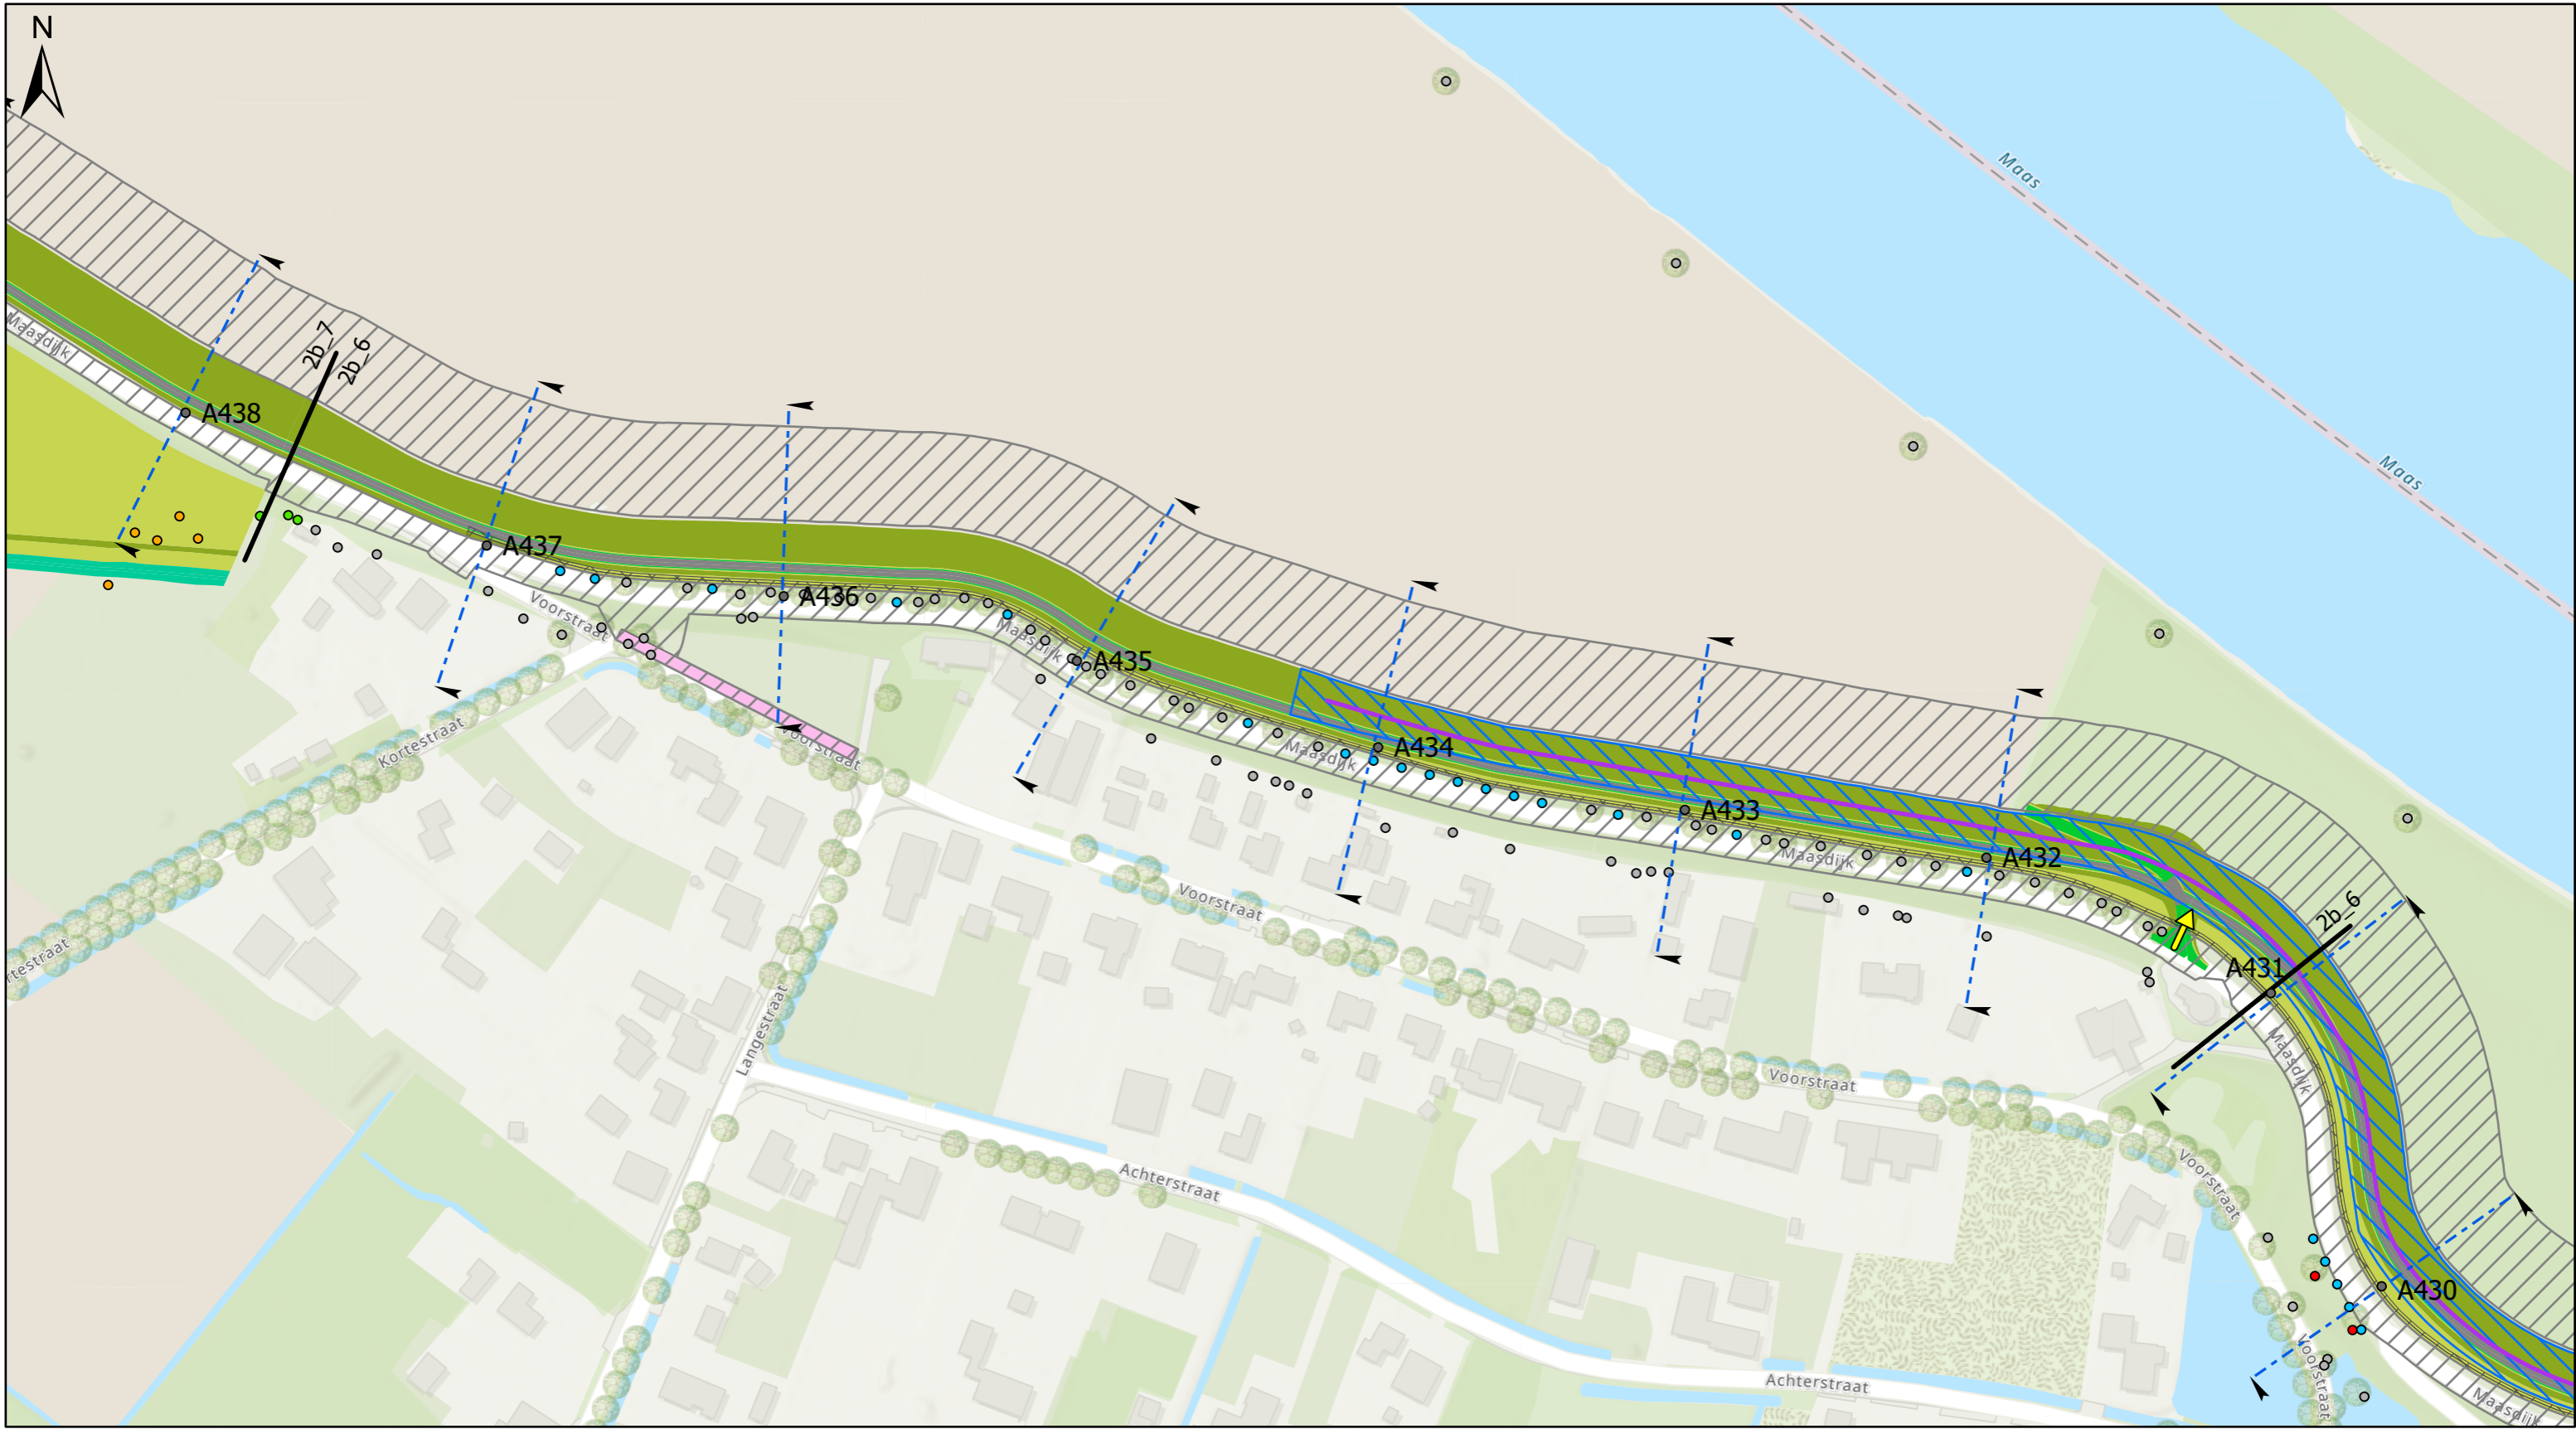


Werk : Planuitwerking Meanderende Maas, Ravenstein -Lith		Schaal : 1:1.500	
Onderdeel : Waterschap Aa en Maas		Datum : 9-2-2024	
Titel : Dijkontwerp dijkvak 2b_5		Besteknr. SOK MeMa 21-07-2021	
		 	
Projectnummer P0032858		Formaat A3	Tekening nummer 14 van 73




**Legenda**

● Dijkpaal	— STABILITEITSSCHERM
— Grens dijkvakken	— KEERMUUR
➔ Agrarische/beheerafrit	— CONSTRUCTIEZONES
<b>Bomenanalyse</b>	— TIJDELIJK RUIMTEBESLAG
○ Buiten scope	<b>Dijk</b>
● Nieuw aan te planten (voorlopig/indicatief)	— KRUIJN DIJK/BERM, ONDERHOUDSPAD
● Behouden	— KLEI-INKASSING
● Reeds gekapt of te kappen derden	— WATERBODEM
● Ter overweging realisatiefase	— ASFALT
● Verwijderen	— GRANULAAT
<b>Langsconstructies</b>	— GRASBETON
— GROFZANDBARRIERE	— TALUD DIJK/BERM
— HEAVESCHERM	— VERWIJDEREN ASFALT
— STABILITEITS & HEAVESCHERM	— DEMPEN WATERGANG



Werk : Planuitwerking Meanderende Maas, Ravenstein -Lith		Schaal : 1:2.000	
Onderdeel : Waterschap Aa en Maas		Datum : 9-2-2024	
Titel : Dijkontwerp dijkvak 2b_6		Besteknr. SOK MeMa 21-07-2021	
			
		Projectnummer P0032858	
Formaat A3	Tekening nummer 15 van 73	Ravenstein - Lith	

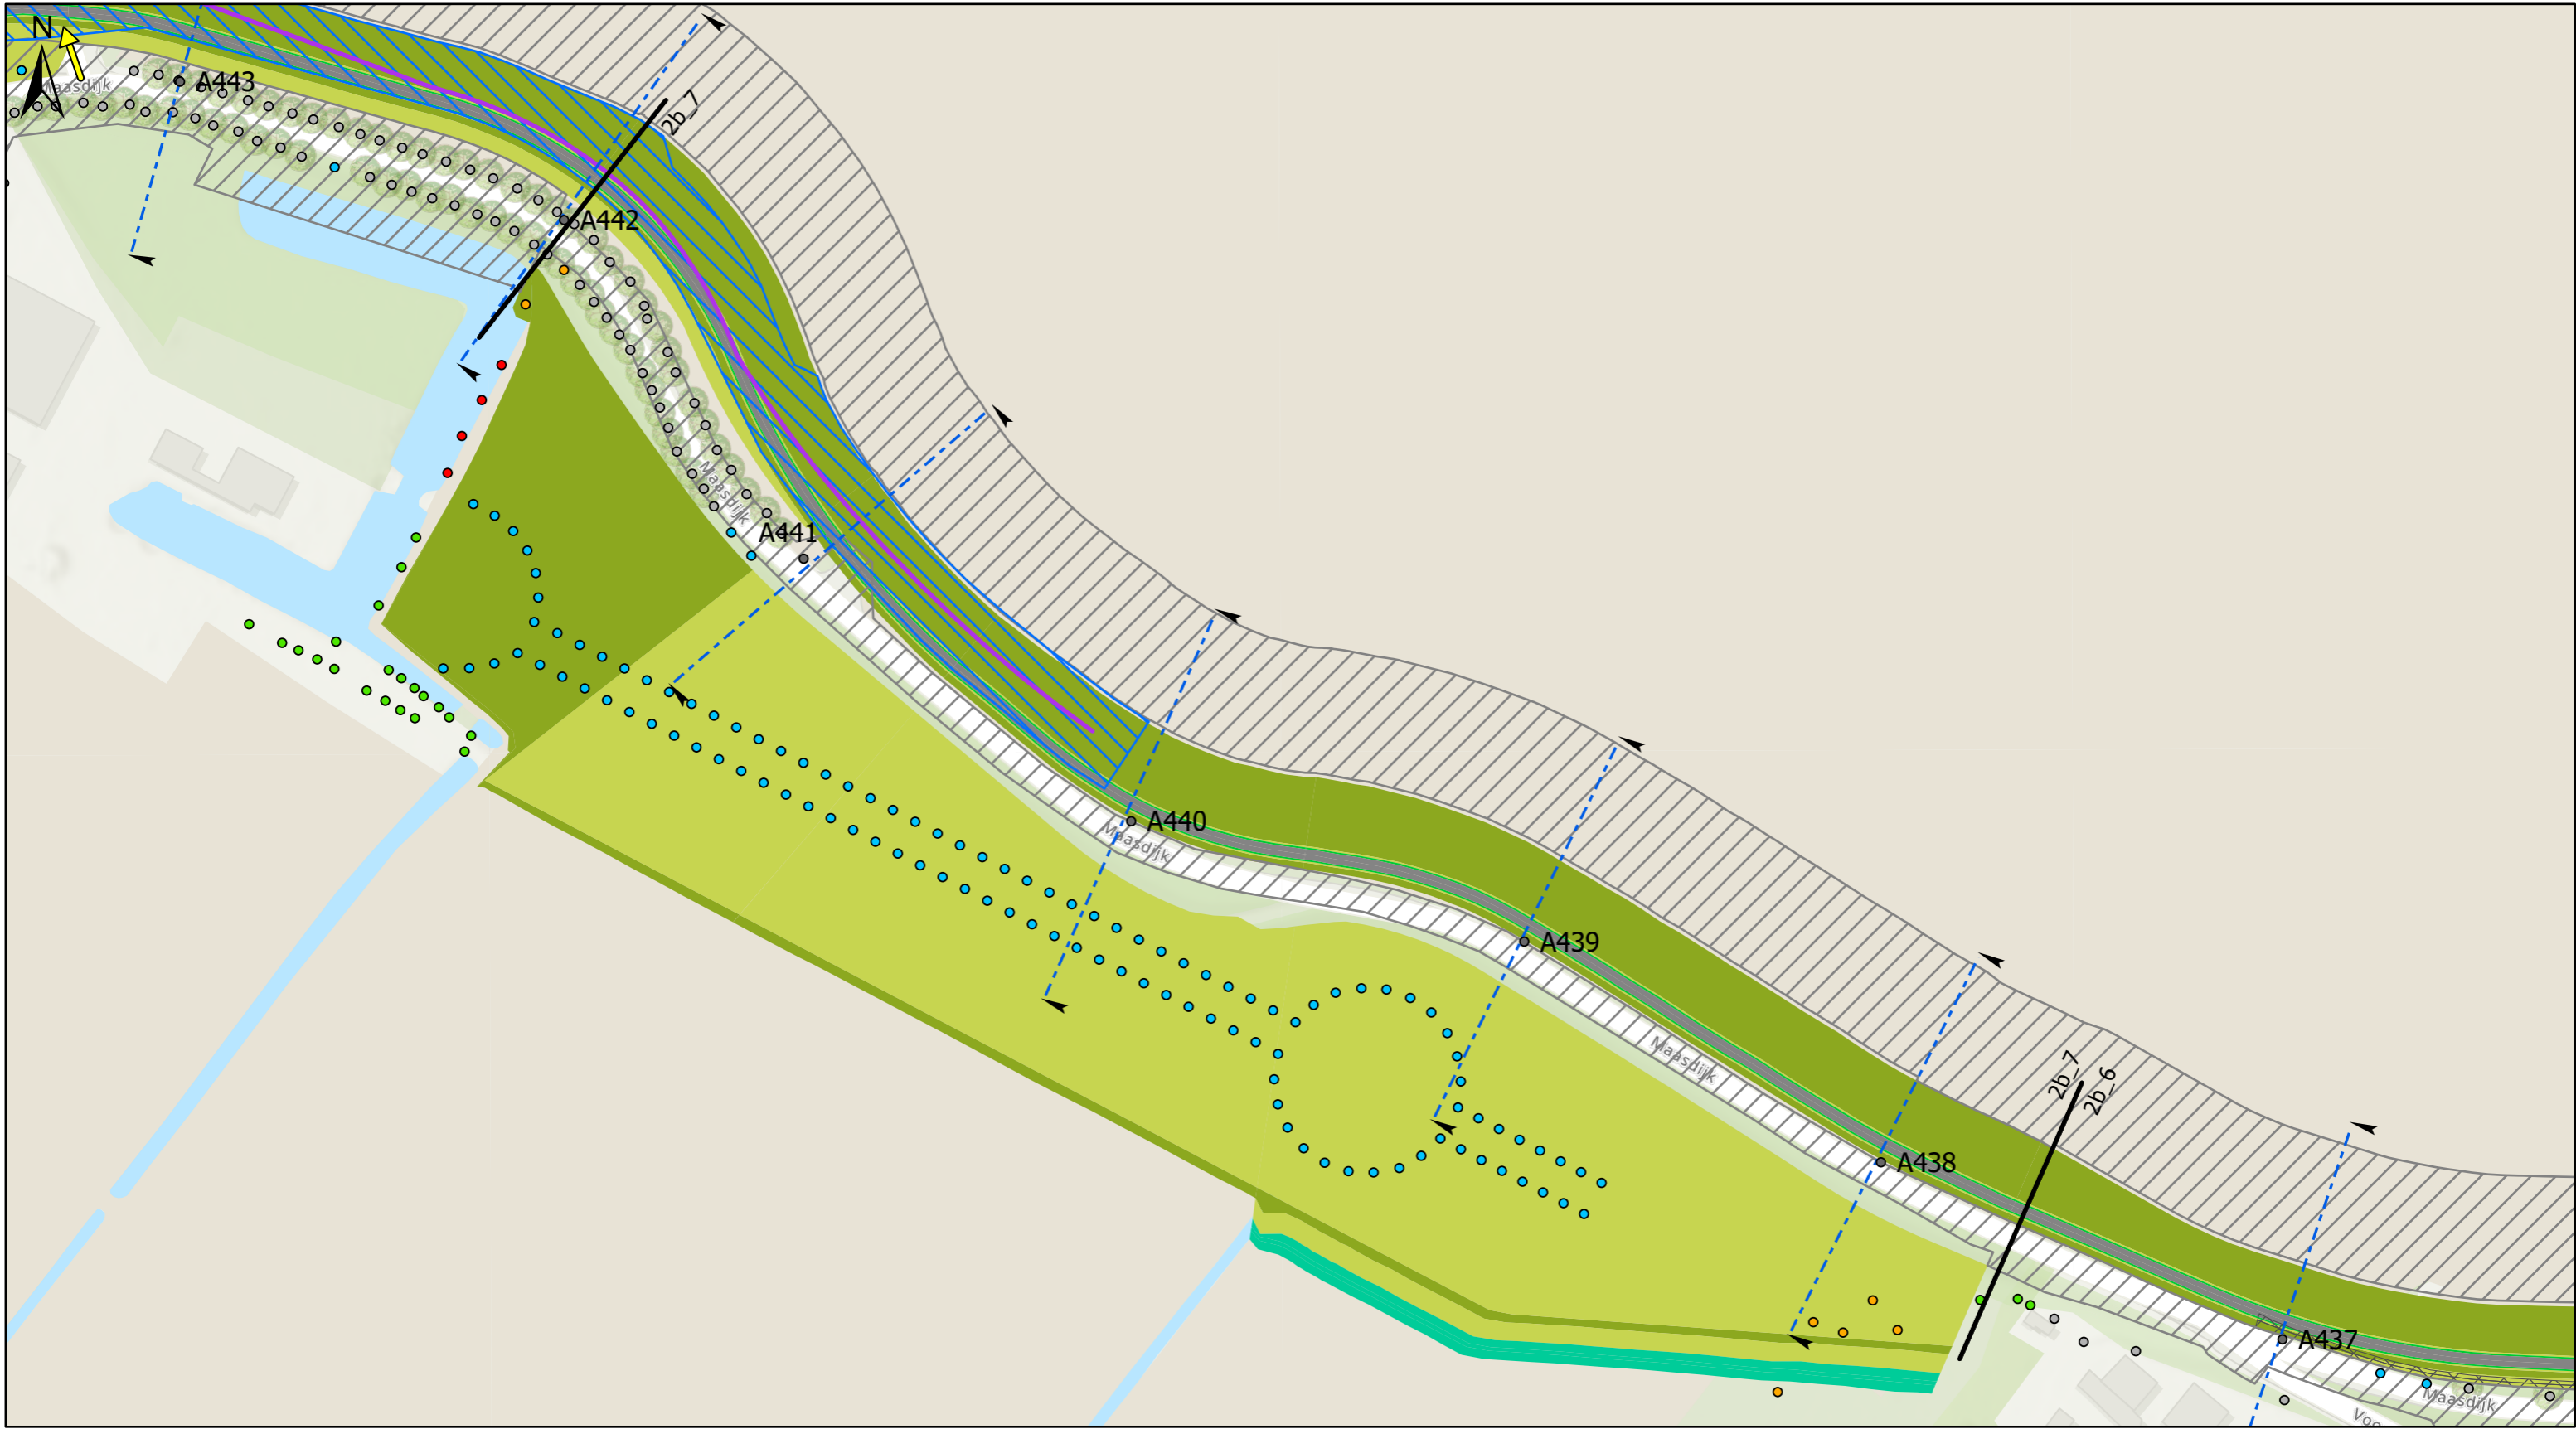


Legenda	
● Dijkpaal	STABILITEITSSCHERM
— Grens dijkvakken	KEERMUUR
➔ Agrarische/beheerafrit	CONSTRUCTIEZONES
<b>Bomenanalyse</b>	
○ Buiten scope	TIJDELIJK RUIMTEBESLAG
● Nieuw aan te planten (voorlopig/indicatief)	Dijk
● Behouden	KRUIJN DIJK/BERM, ONDERHOUDSPAD
● Reeds gekapt of te kappen derden	KLEI-INKASSING
● Ter overweging realisatiefase	WATERBODEM
● Verwijderen	ASFALT
<b>Langsconstructies</b>	
— GROFZANDBARRIERE	GRANULAAT
— HEAVESCHERM	GRASBETON
— STABILITEITS & HEAVESCHERM	TALUD DIJK/BERM
	VERWIJDEREN ASFALT
	DEMPEN WATERGANG



Werk : Planuitwerking Meanderende Maas, Ravenstein -Lith	
Onderdeel : Waterschap Aa en Maas	Schaal : 1:1500
Titel : Dijkontwerp dijkvak 2b_7	
Datum : 9-2-2024	
Besteknr. SOK MeMa 21-07-2021	
Projectnummer P0032858	
Formaat A3	Tekening nummer 16 van 73

Ravenstein - Lith


Enhancing Society Together

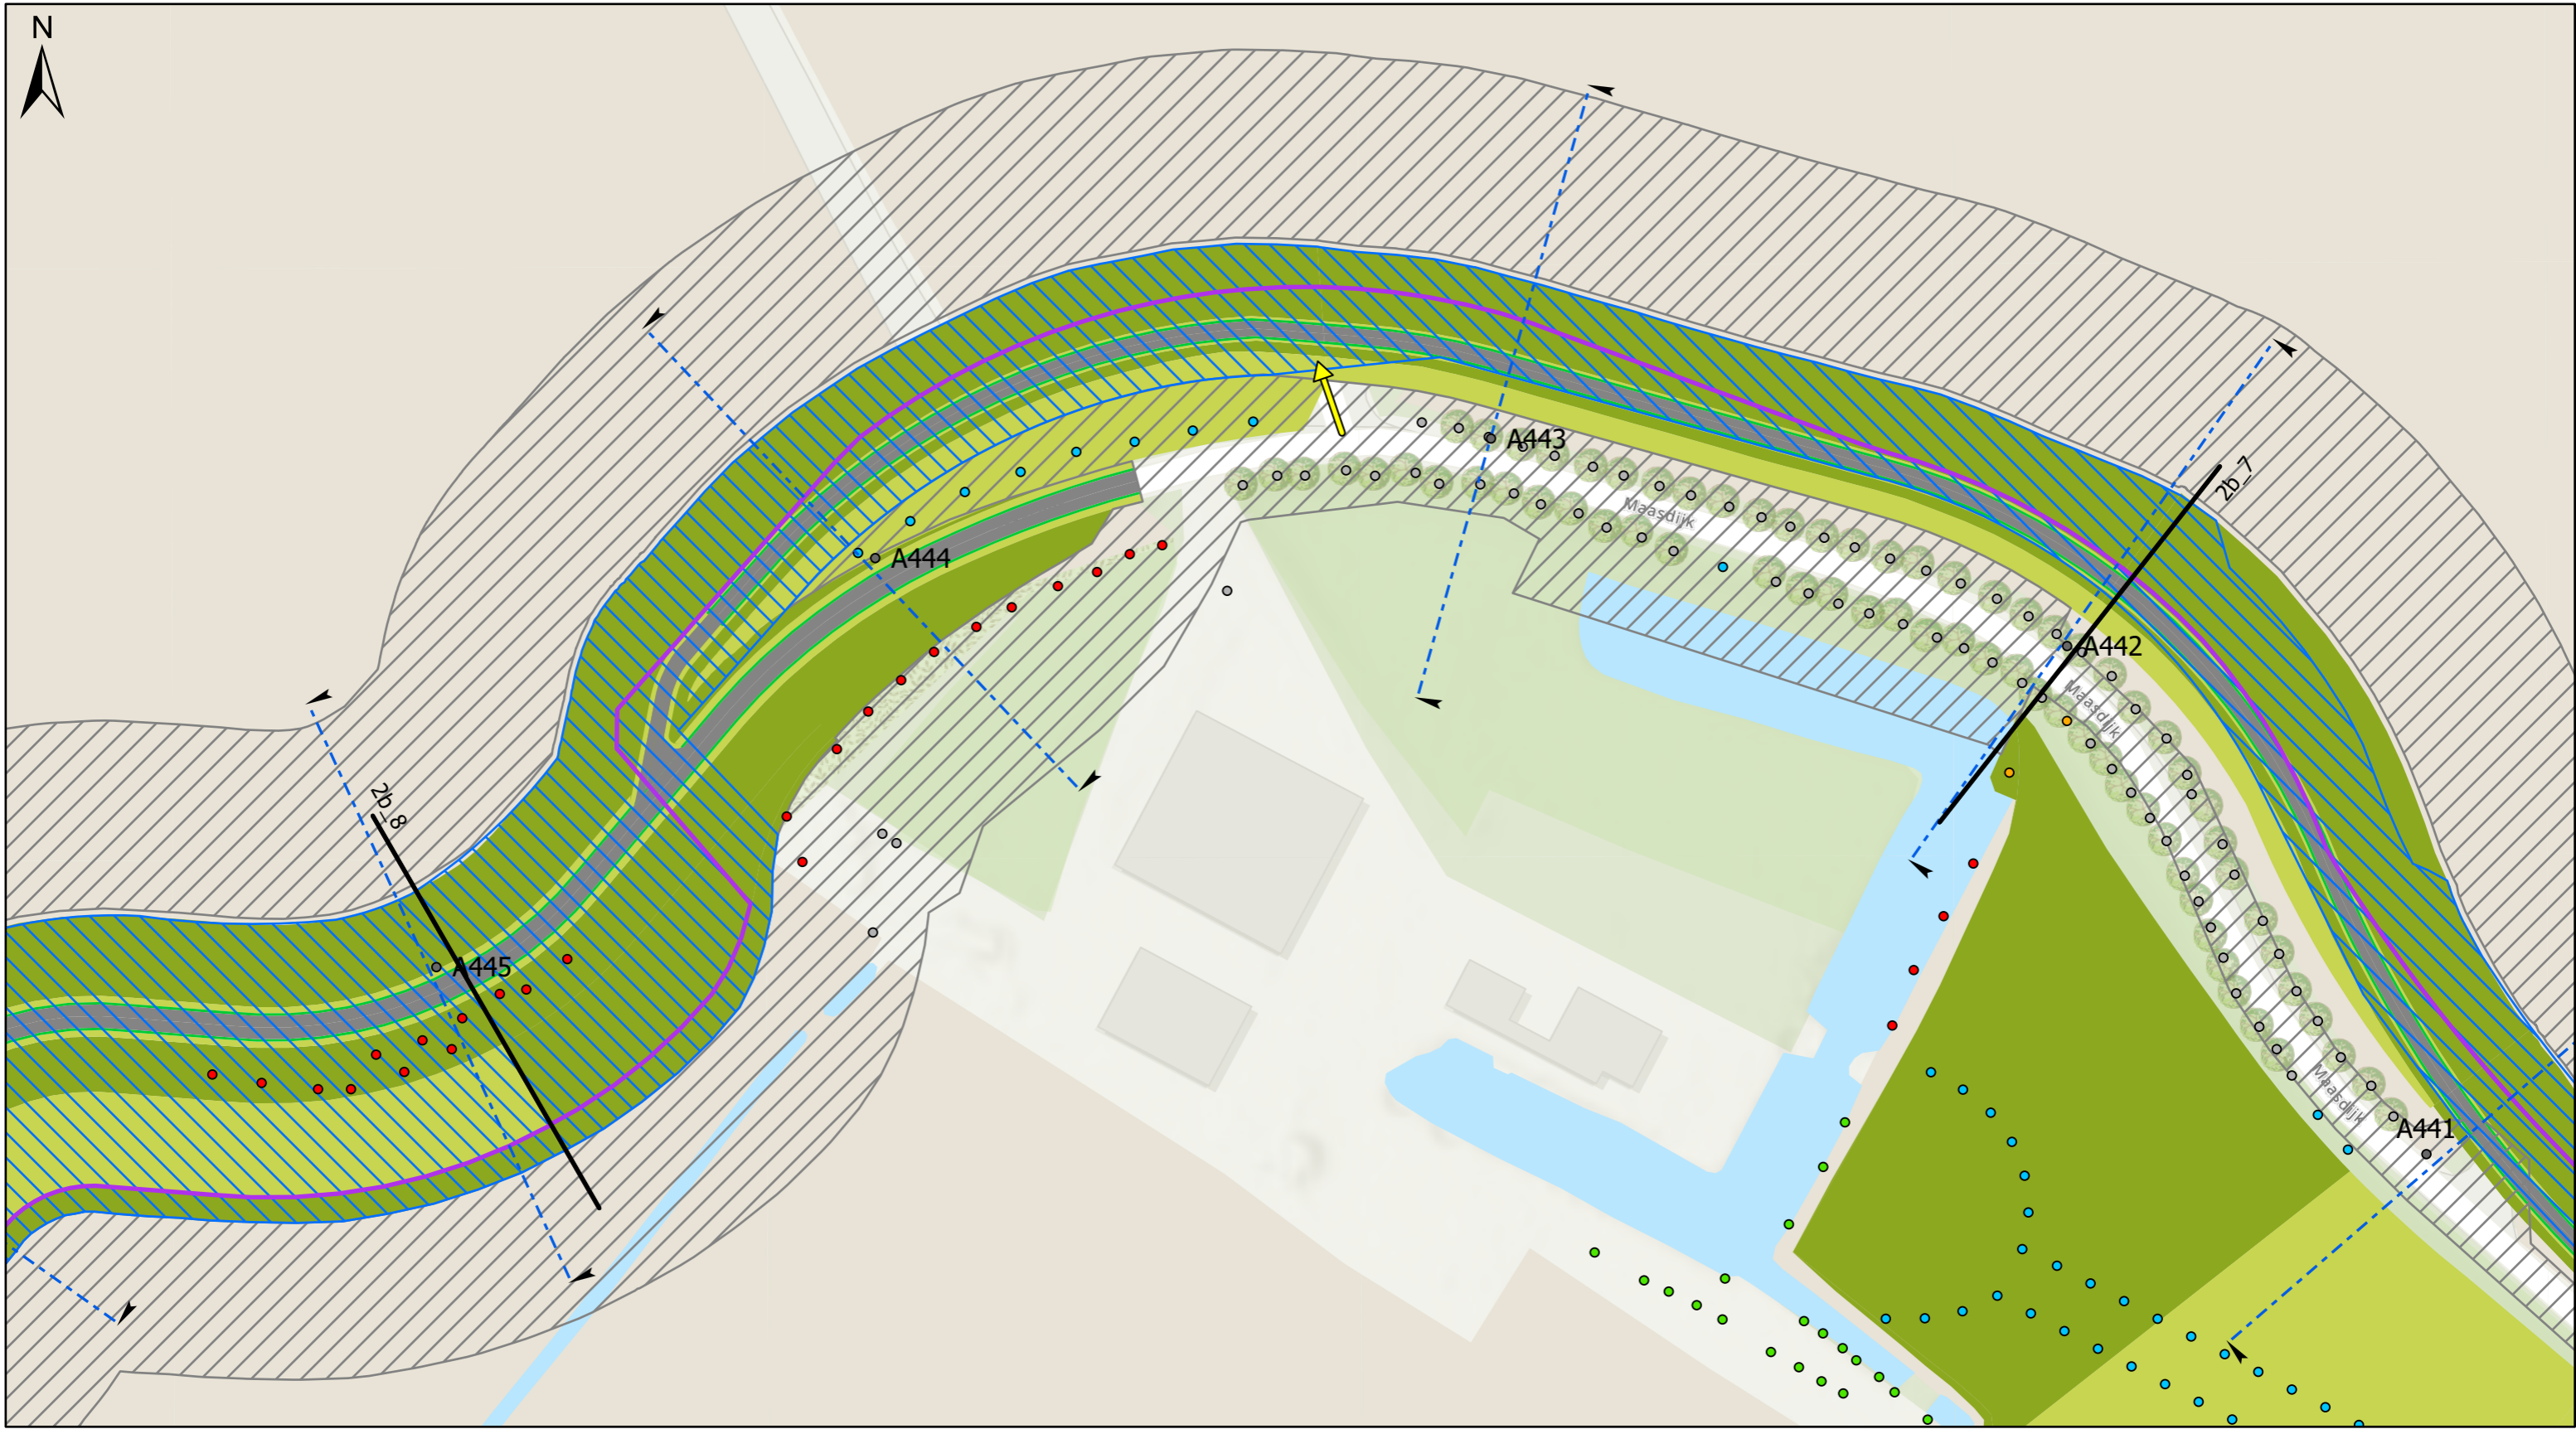

**Legenda**

● Dijkpaal	— STABILITEITSSCHERM
— Grens dijkvakken	— KEERMUUR
➔ Agrarische/beheerafrit	— CONSTRUCTIEZONES
<b>Bomenanalyse</b>	— TIJDELIJK RUIMTEBESLAG
○ Buiten scope	Dijk
● Nieuw aan te planten (voorlopig/indicatief)	— KRUIJN DIJK/BERM, ONDERHOUDSPAD
● Behouden	— KLEI-INKASSING
● Reeds gekapt of te kappen derden	— WATERBODEM
● Ter overweging realisatiefase	— ASFALT
● Verwijderen	— GRANULAAT
<b>Langsconstructies</b>	— GRASBETON
— GROFZANDBARRIERE	— TALUD DIJK/BERM
— HEAVESCHERM	— VERWIJDEREN ASFALT
— STABILITEITS & HEAVESCHERM	— DEMPEN WATERGANG



Werk : Planuitwerking Meanderende Maas, Ravenstein -Lith	
Onderdeel : Waterschap Aa en Maas	Schaal : 1:1.000
Titel : Dijkontwerp dijkvak 2b_8	
Datum : 9-2-2024	
	
	
Besteknr. SOK MeMa 21-07-2021	Projectnummer P0032858
Formaat A3	Tekening nummer 17 van 73