N

2b_8
3_1

A445

A446

A447

A448

A449

Legenda

- Dijkpaal
- Grens dijkvakken
- Agrarische/beheerafrit

Bomenanalyse


- Buiten scope
- Nieuw aan te planten (voorlopig/indicatief)
- Behouden
- Reeds gekapt of te kappen derden
- Ter overweging realisatiefase
- Verwijderen

Langsconstructies

- GROFZANDBARRIERE
- HEAVESCHERM
- STABILITEITS & HEAVESCHERM
- STABILITEITSSCHERM
- KEERMUUR
- CONSTRUCTIEZONES
- TIJDELIJK RUIMTEBESLAG

Dijk

- KRUIN DIJK/BERM, ONDERHOUDSPAD
- KLEI-INKASSING
- WATERBODEM
- ASFALT
- GRANULAAT
- GRASBETON
- TALUD DIJK/BERM
- VERWIJDEREN ASFALT
- DEMPEN WATERGANG

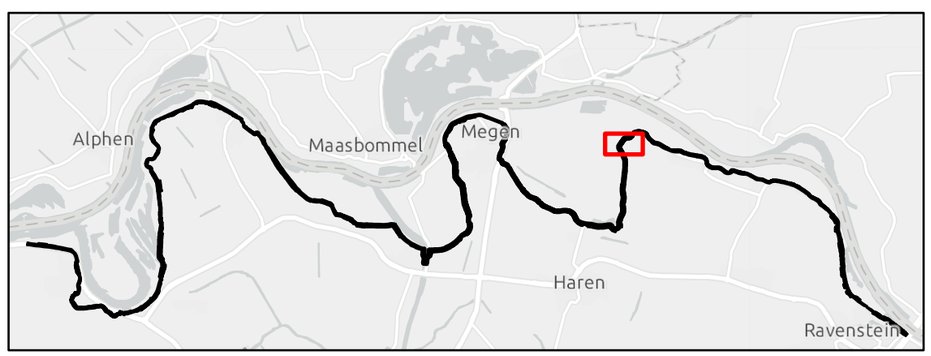


| | |
|---|---|
| Werk : | Planuitwerking Meanderende Maas, Ravenstein -Lith |
| Onderdeel : | Waterschap Aa en Maas — Schaal : 1:1.500 |
| Titel : | Dijkontwerp dijkvak 3_1 (a) — Datum : 9-2-2024 |
| Besteknr. | SOK MeMa 21-07-2021 |
| Projectnummer | P0032858 |
| Formaat | A3 |
| Tekening nummer | 18 van 73 |

Meanderende Maas
Ravenstein - Lith

Boskalis

Royal HaskoningDHV
Enhancing Society Together

N

A448
A449
A450
A451
A452
A453
A454
3_1
3_2
Korfestraat

Legenda

- Dijkpaal
- Grens dijkvakken
- Agrarische/beheerafrit

Bomenanalyse


- Buiten scope
- Nieuw aan te planten (voorlopig/indicatief)
- Behouden
- Reeds gekapt of te kappen derden
- Ter overweging realisatiefase
- Verwijderen

Langsconstructies

- GROFZANDBARRIERE
- HEAVESCHERM
- STABILITEITS & HEAVESCHERM
- STABILITEITSSCHERM
- KEERMUUR
- CONSTRUCTIEZONES
- TIJDELIJK RUIMTEBESLAG

Dijk

- KRUIN DIJK/BERM, ONDERHOUDSPAD
- KLEI-INKASSING
- WATERBODEM
- ASFALT
- GRANULAAT
- GRASBETON
- TALUD DIJK/BERM
- VERWIJDEREN ASFALT
- DEMPEN WATERGANG

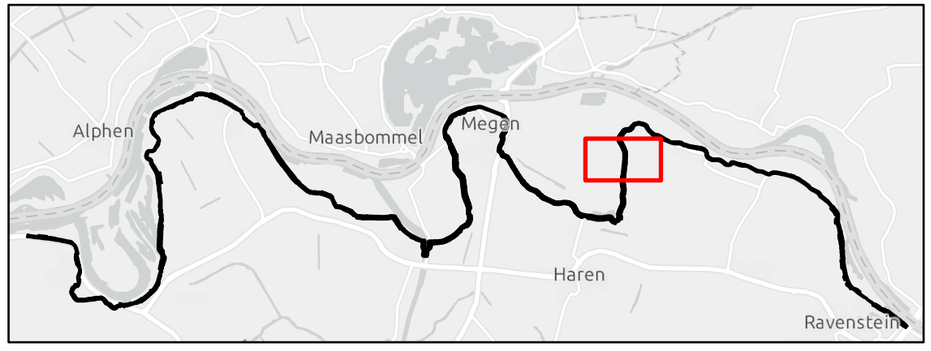


| | |
|---|---|
| Werk : | Planuitwerking Meanderende Maas, Ravenstein -Lith |
| Onderdeel : | Waterschap Aa en Maas |
| Schaal : | 1:3.000 |
| Titel : | Dijkontwerp dijkvak 3_1 (b) |
| Datum : | 9-2-2024 |
| Besteknr. | SOK MeMa 21-07-2021 |
| Projectnummer | P0032858 |
| Formaat | A3 |
| Tekening nummer | 19 van 73 |

Meanderende Maas
Ravenstein - Lith

Boskalis

Royal HaskoningDHV
Enhancing Society Together

N

3_1
3_2
A454
A455
A456
A457
A458
Kortestraat
Kortestraat
Kortestraat

Legenda

- Dijkpaal
- Grens dijkvakken
- Agrarische/beheerafrit

Bomenanalyse


- Buiten scope
- Nieuw aan te planten (voorlopig/indicatief)
- Behouden
- Reeds gekapt of te kappen derden
- Ter overweging realisatiefase
- Verwijderen

Langsconstructies

- GROFZANDBARRIERE
- HEAVESCHERM
- STABILITEITS & HEAVESCHERM
- STABILITEITSSCHERM
- KEERMUUR
- CONSTRUCTIEZONES
- TIJDELIJK RUIMTEBESLAG

Dijk

- KRUIN DIJK/BERM, ONDERHOUDSPAD
- KLEI-INKASSING
- WATERBODEM
- ASFALT
- GRANULAAT
- GRASBETON
- TALUD DIJK/BERM
- VERWIJDEREN ASFALT
- DEMPEN WATERGANG

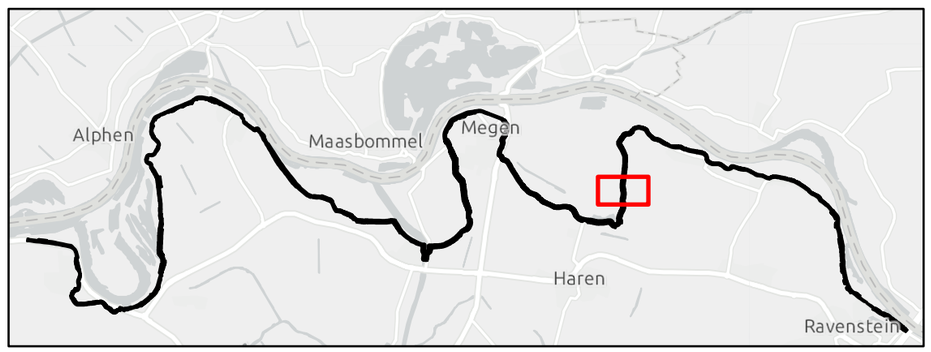


| | |
|---|---|
| Werk : | Planuitwerking Meanderende Maas, Ravenstein -Lith |
| Onderdeel : | Waterschap Aa en Maas — Schaal : 1:2.000 |
| Titel : | Dijkontwerp dijkvak 3_2 (a) — Datum : 9-2-2024 |
| Besteknr. | SOK MeMa 21-07-2021 |
| Projectnummer | P0032858 |
| Formaat | A3 |
| Tekening nummer | 20 van 73 |

Meanderende Maas
Ravenstein - Lith

Boskalis

Royal HaskoningDHV
Enhancing Society Together

N

A457

A458

A459

A460

A461

A462

A463

A464

A465

3_1

3_2

3_3

3_4

Legenda

- Dijkpaal
- Grens dijkvakken
- Agrarische/beheerafrit

Bomenanalyse


- Buiten scope
- Nieuw aan te planten (voorlopig/indicatief)
- Behouden
- Reeds gekapt of te kappen derden
- Ter overweging realisatiefase
- Verwijderen

Langsconstructies

- GROFZANDBARRIERE
- HEAVESCHERM
- STABILITEITS & HEAVESCHERM
- STABILITEITSSCHERM
- KEERMUUR
- CONSTRUCTIEZONES
- TIJDELIJK RUIMTEBESLAG

Dijk

- KRUIN DIJK/BERM, ONDERHOUDSPAD
- KLEI-INKASSING
- WATERBODEM
- ASFALT
- GRANULAAT
- GRASBETON
- TALUD DIJK/BERM
- VERWIJDEREN ASFALT
- DEMPEN WATERGANG

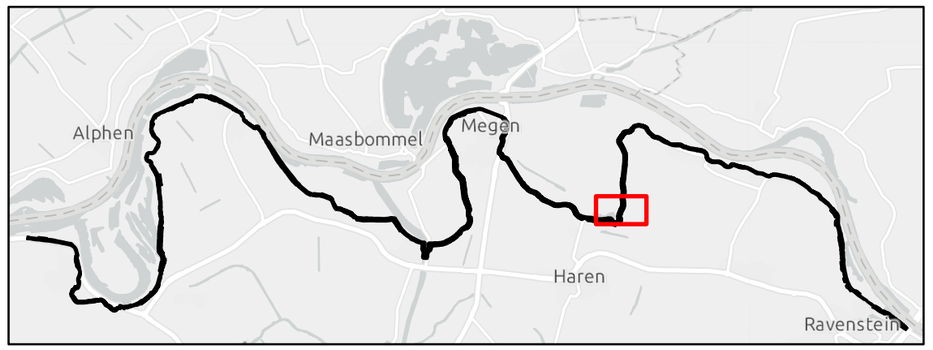



| | |
|---|---|
| Werk : | Planuitwerking Meanderende Maas, Ravenstein -Lith |
| Onderdeel : | Waterschap Aa en Maas — Schaal : 1:2.000 |
| Titel : | Dijkontwerp dijkvak 3_2 (b) — Datum : 9-2-2024 |

Meanderende Maas
Ravenstein - Lith

Boskalis

Royal HaskoningDHV
Enhancing Society Together

| | |
|---|---|
| Besteknr. | SOK MeMa 21-07-2021 |
| Projectnummer | P0032858 |
| Formaat | A3 |
| Tekening nummer | 21 van 73 |

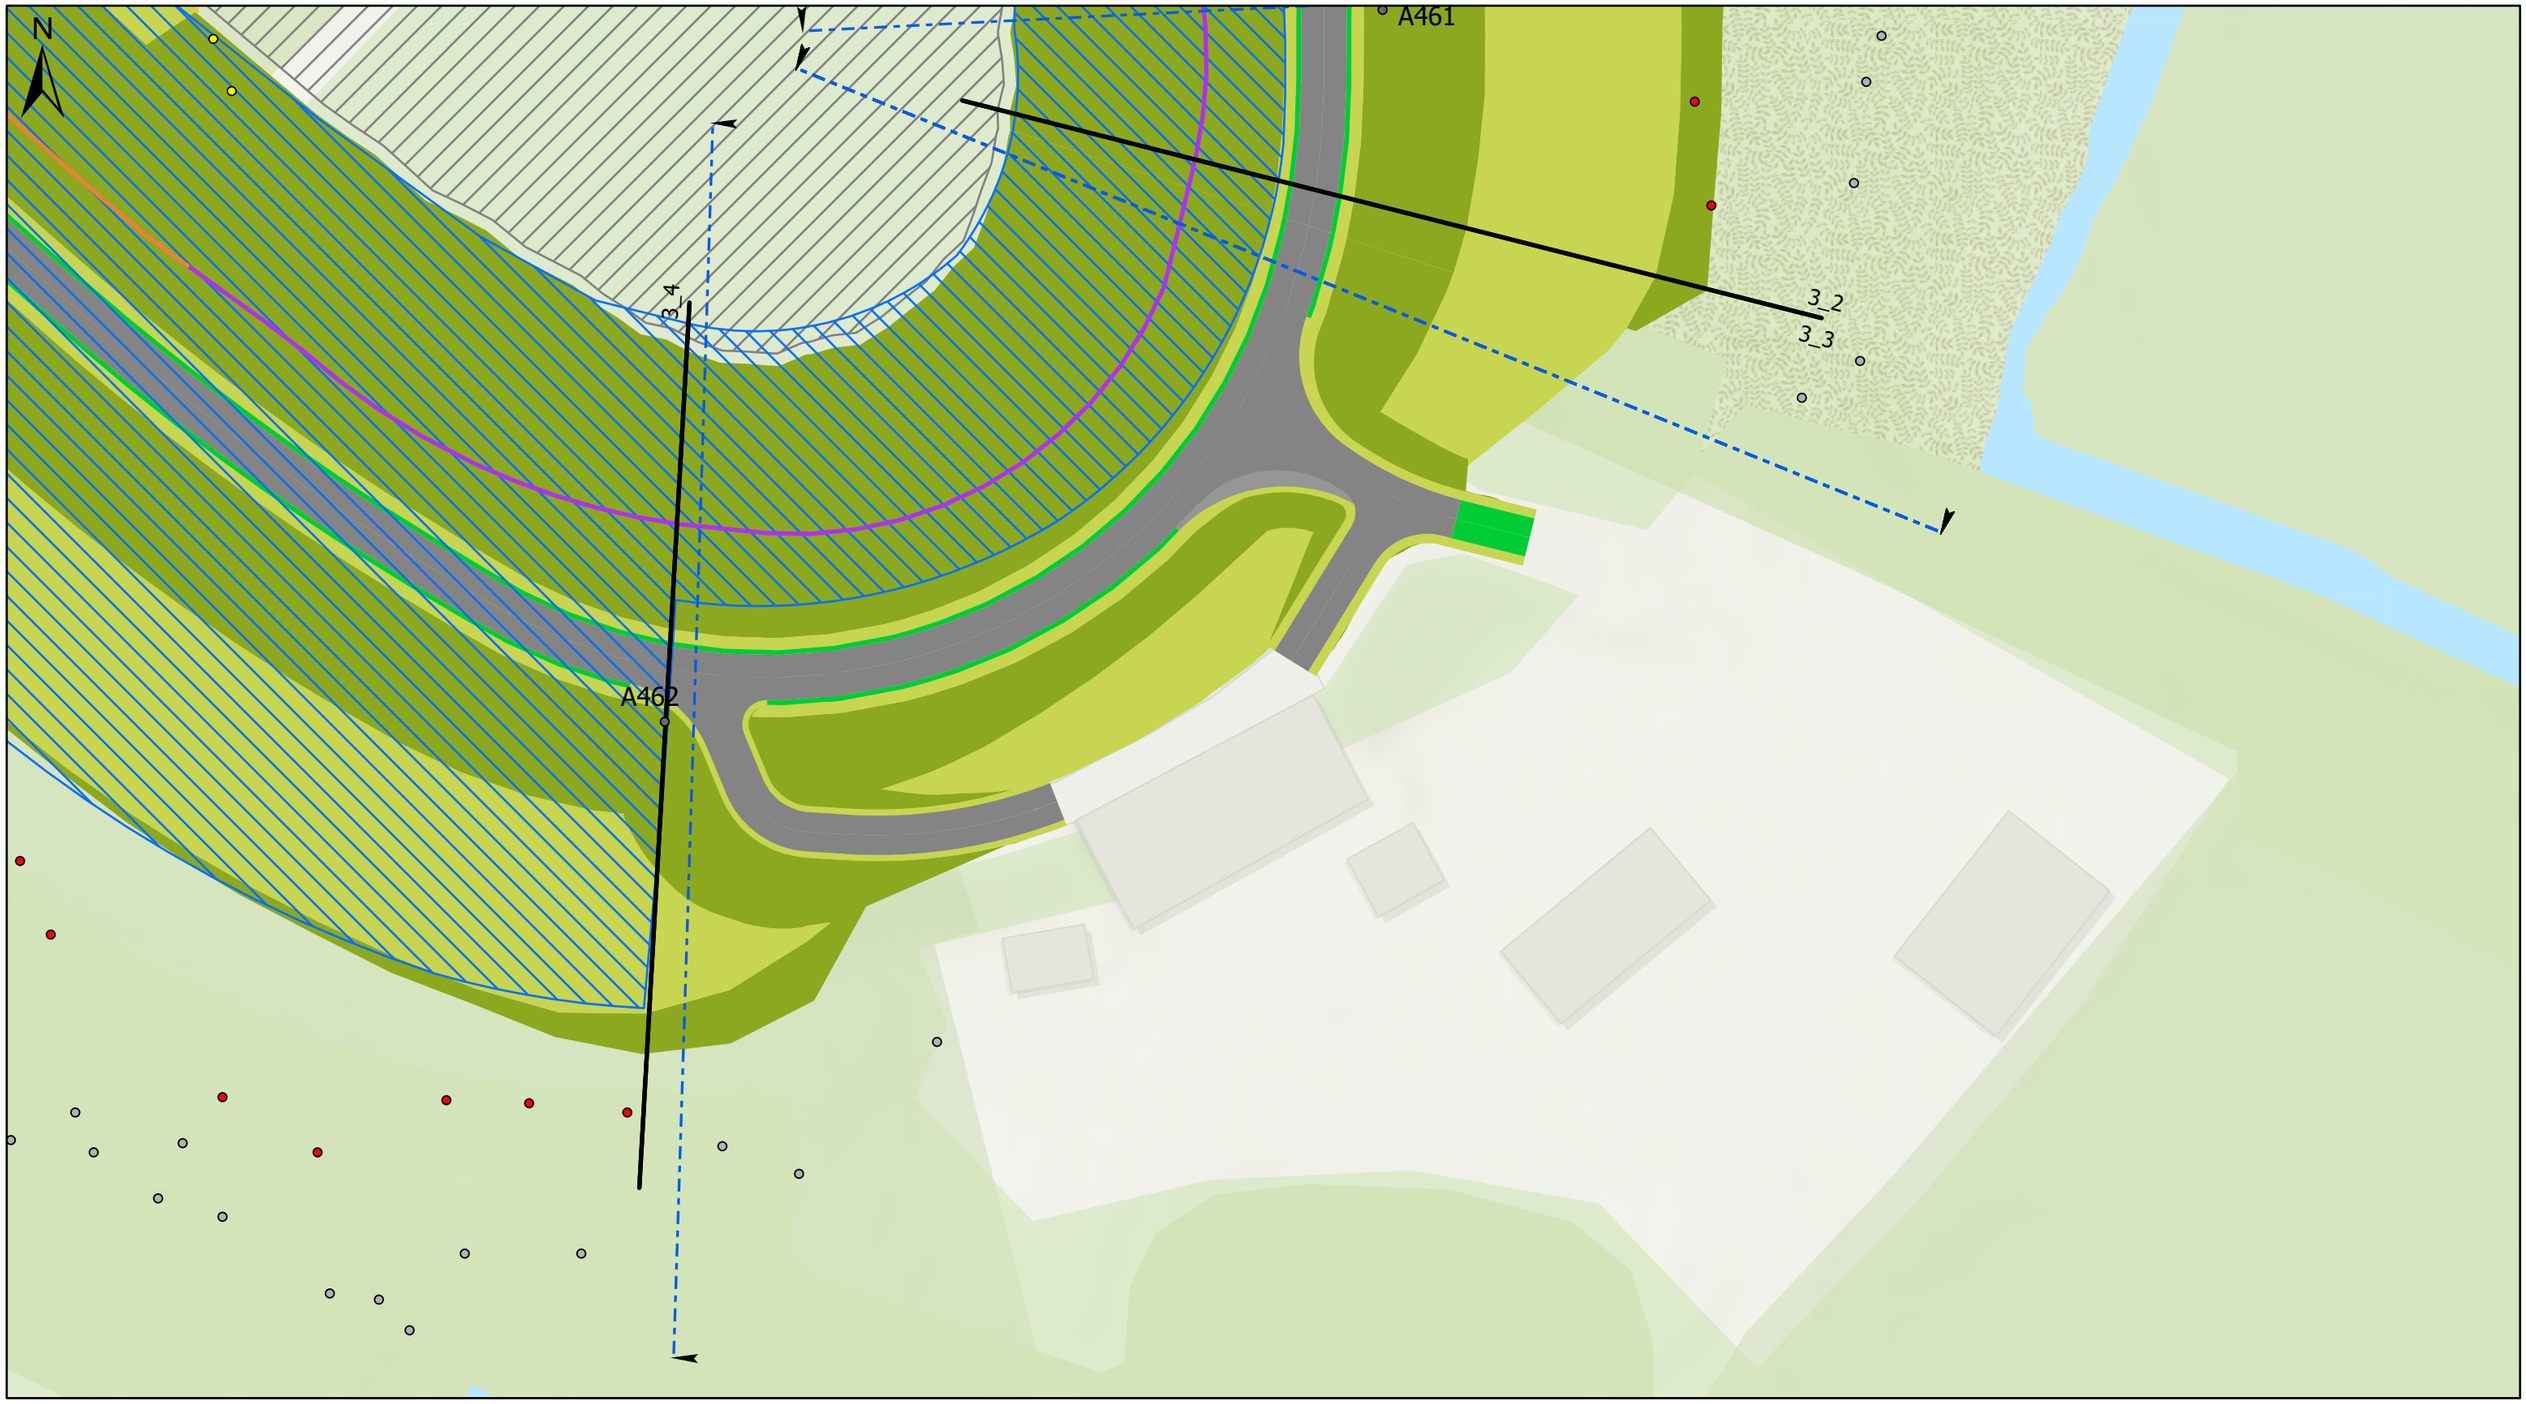


Legenda

- Dijkpaal
- Grens dijkvakken
- Agrarische/beheerafrit

Bomenanalyse


- Buiten scope
- Nieuw aan te planten (voorlopig/indicatief)
- Behouden
- Reeds gekapt of te kappen derden
- Ter overweging realisatiefase
- Verwijderen

Langsconstructies

- GROFZANDBARRIERE
- HEAVESCHERM
- STABILITEITS & HEAVESCHERM
- STABILITEITSSCHERM
- KEERMUUR
- CONSTRUCTIEZONES
- TIJDELIJK RUIMTEBESLAG

Dijk

- KRUIN DIJK/BERM, ONDERHOUDSPAD
- KLEI-INKASSING
- WATERBODEM
- ASFALT
- GRANULAAT
- GRASBETON
- TALUD DIJK/BERM
- VERWIJDEREN ASFALT
- DEMPEN WATERGANG

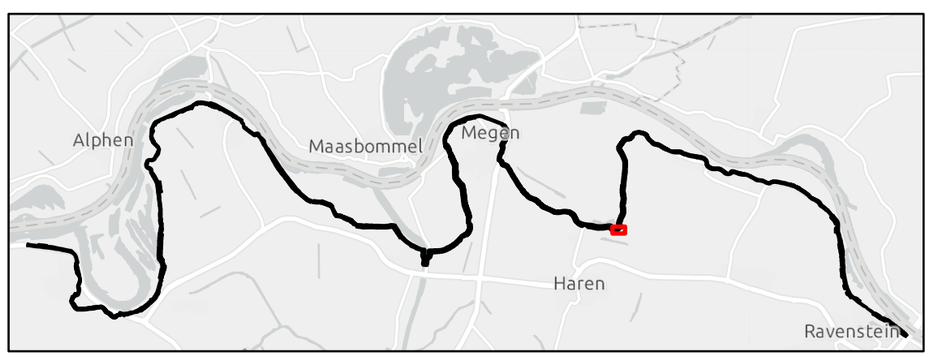


| | |
|---|---|
| Werk : | Planuitwerking Meanderende Maas, Ravenstein -Lith |
| Onderdeel : | Waterschap Aa en Maas |
| Schaal : | 1:500 |
| Titel : | Dijkontwerp dijkvak 3_3 |
| Datum : | 9-2-2024 |
| Besteknr. | SOK MeMa 21-07-2021 |
| Projectnummer | P0032858 |
| Formaat | A3 |
| Tekening nummer | 22 van 73 |

Meanderende Maas
Ravenstein - Lith

Boskalis

Royal HaskoningDHV
Enhancing Society Together

N

3_5

3_4

A470

A469

A468

A467

A466

A465

A464

A463

A462

3_4

3_3

Lieteringstraat

Elzenhe...

**Legenda**

- Dijkpaal
- Grens dijkvakken
- Agrarische/beheerafrit

**Bomenanalyse**


- Buiten scope
- Nieuw aan te planten (voorlopig/indicatief)
- Behouden
- Reeds gekapt of te kappen derden
- Ter overweging realisatiefase
- Verwijderen

**Langsconstructies**

- GROFZANDBARRIERE
- HEAVESCHERM
- STABILITEITS & HEAVESCHERM
- STABILITEITSSCHERM
- KEERMUUR
- CONSTRUCTIEZONES
- TIJDELIJK RUIMTEBESLAG

**Dijk**

- KRUIN DIJK/BERM, ONDERHOUDSPAD
- KLEI-INKASSING
- WATERBODEM
- ASFALT
- GRANULAAT
- GRASBETON
- TALUD DIJK/BERM
- VERWIJDEREN ASFALT
- DEMPEN WATERGANG

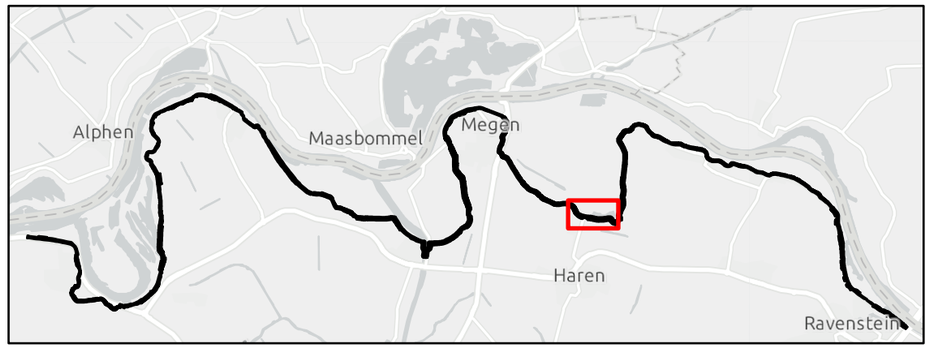



| | |
|---|---|
| Werk : | Planuitwerking Meanderende Maas, Ravenstein -Lith |
| Onderdeel : | Waterschap Aa en Maas |
| Schaal : | 1:2.000 |
| Titel : | Dijkontwerp dijkvak 3_4 |
| Datum : | 9-2-2024 |
| Besteknr. | SOK MeMa 21-07-2021 |
| Projectnummer | P0032858 |
| Formaat | A3 |
| Tekening nummer | 23 van 73 |

Meanderende Maas
Ravenstein - Lith

Boskalis

Royal HaskoningDHV
Enhancing Society Together

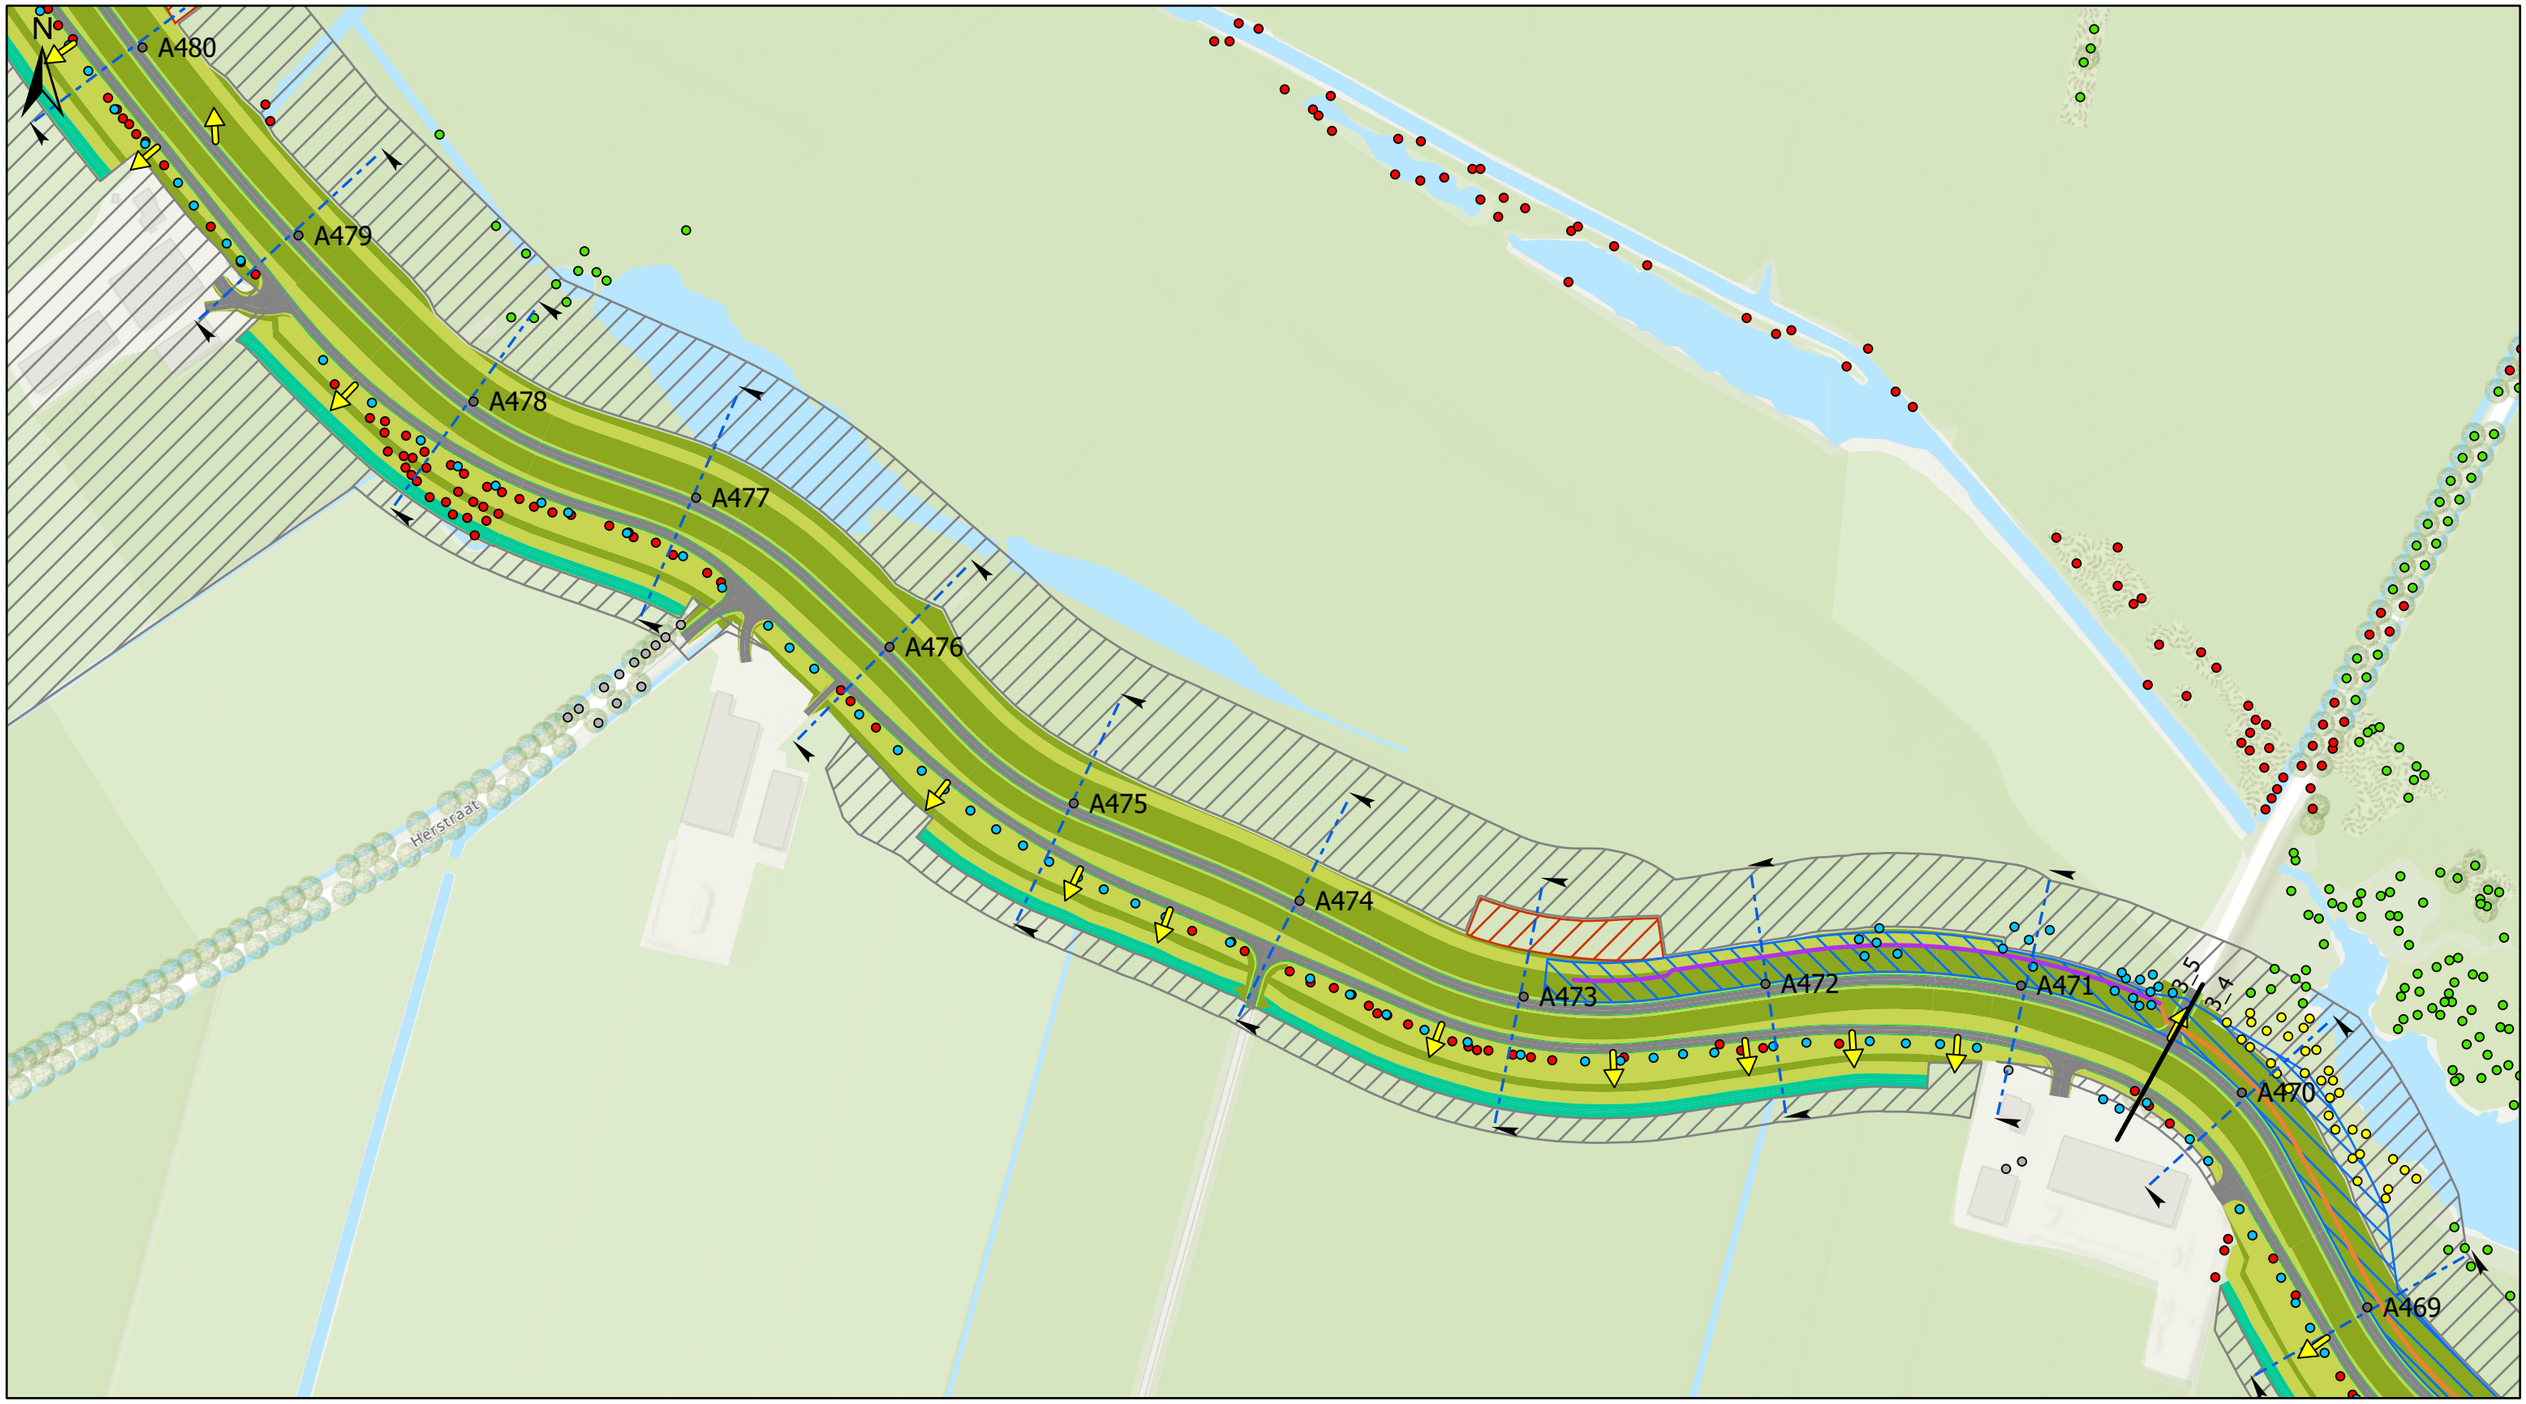


Legenda

- Dijkpaal
- Grens dijkvakken
- Agrarische/beheerafrit

Bomenanalyse


- Buiten scope
- Nieuw aan te planten (voorlopig/indicatief)
- Behouden
- Reeds gekapt of te kappen derden
- Ter overweging realisatiefase
- Verwijderen

Langsconstructies

- GROFZANDBARRIERE
- HEAVESCHERM
- STABILITEITS & HEAVESCHERM
- STABILITEITSSCHERM
- KEERMUUR
- CONSTRUCTIEZONES
- TIJDELIJK RUIMTEBESLAG

Dijk

- KRUIN DIJK/BERM, ONDERHOUDSPAD
- KLEI-INKASSING
- WATERBODEM
- ASFALT
- GRANULAAT
- GRASBETON
- TALUD DIJK/BERM
- VERWIJDEREN ASFALT
- DEMPEN WATERGANG

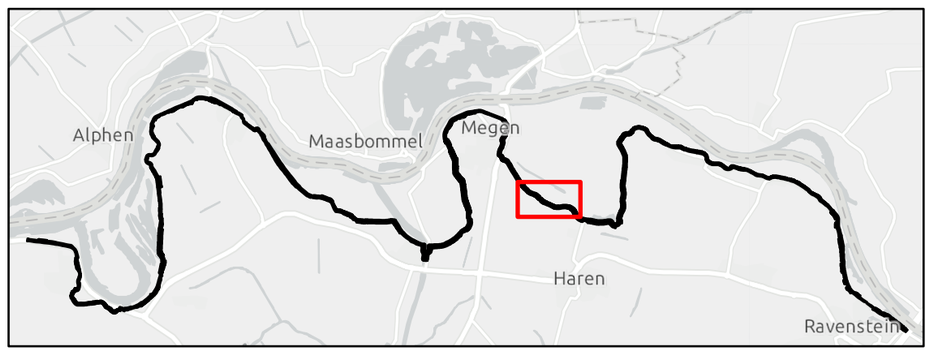



| | | | |
|---|---|---|---|
| Werk : | Planuitwerking Meanderende Maas, Ravenstein -Lith | | |
| Onderdeel : | Waterschap Aa en Maas | Schaal : | 1:2.500 |
| Titel : | Dijkontwerp dijkvak 3_5 (a) | Datum : | 9-2-2024 |

Meanderende Maas
Ravenstein - Lith

Boskalis

Royal HaskoningDHV
Enhancing Society Together

| | |
|---|---|
| Besteknr. | SOK MeMa 21-07-2021 |
| Projectnummer | P0032858 |
| Formaat | A3 |
| Tekening nummer | 24 van 73 |

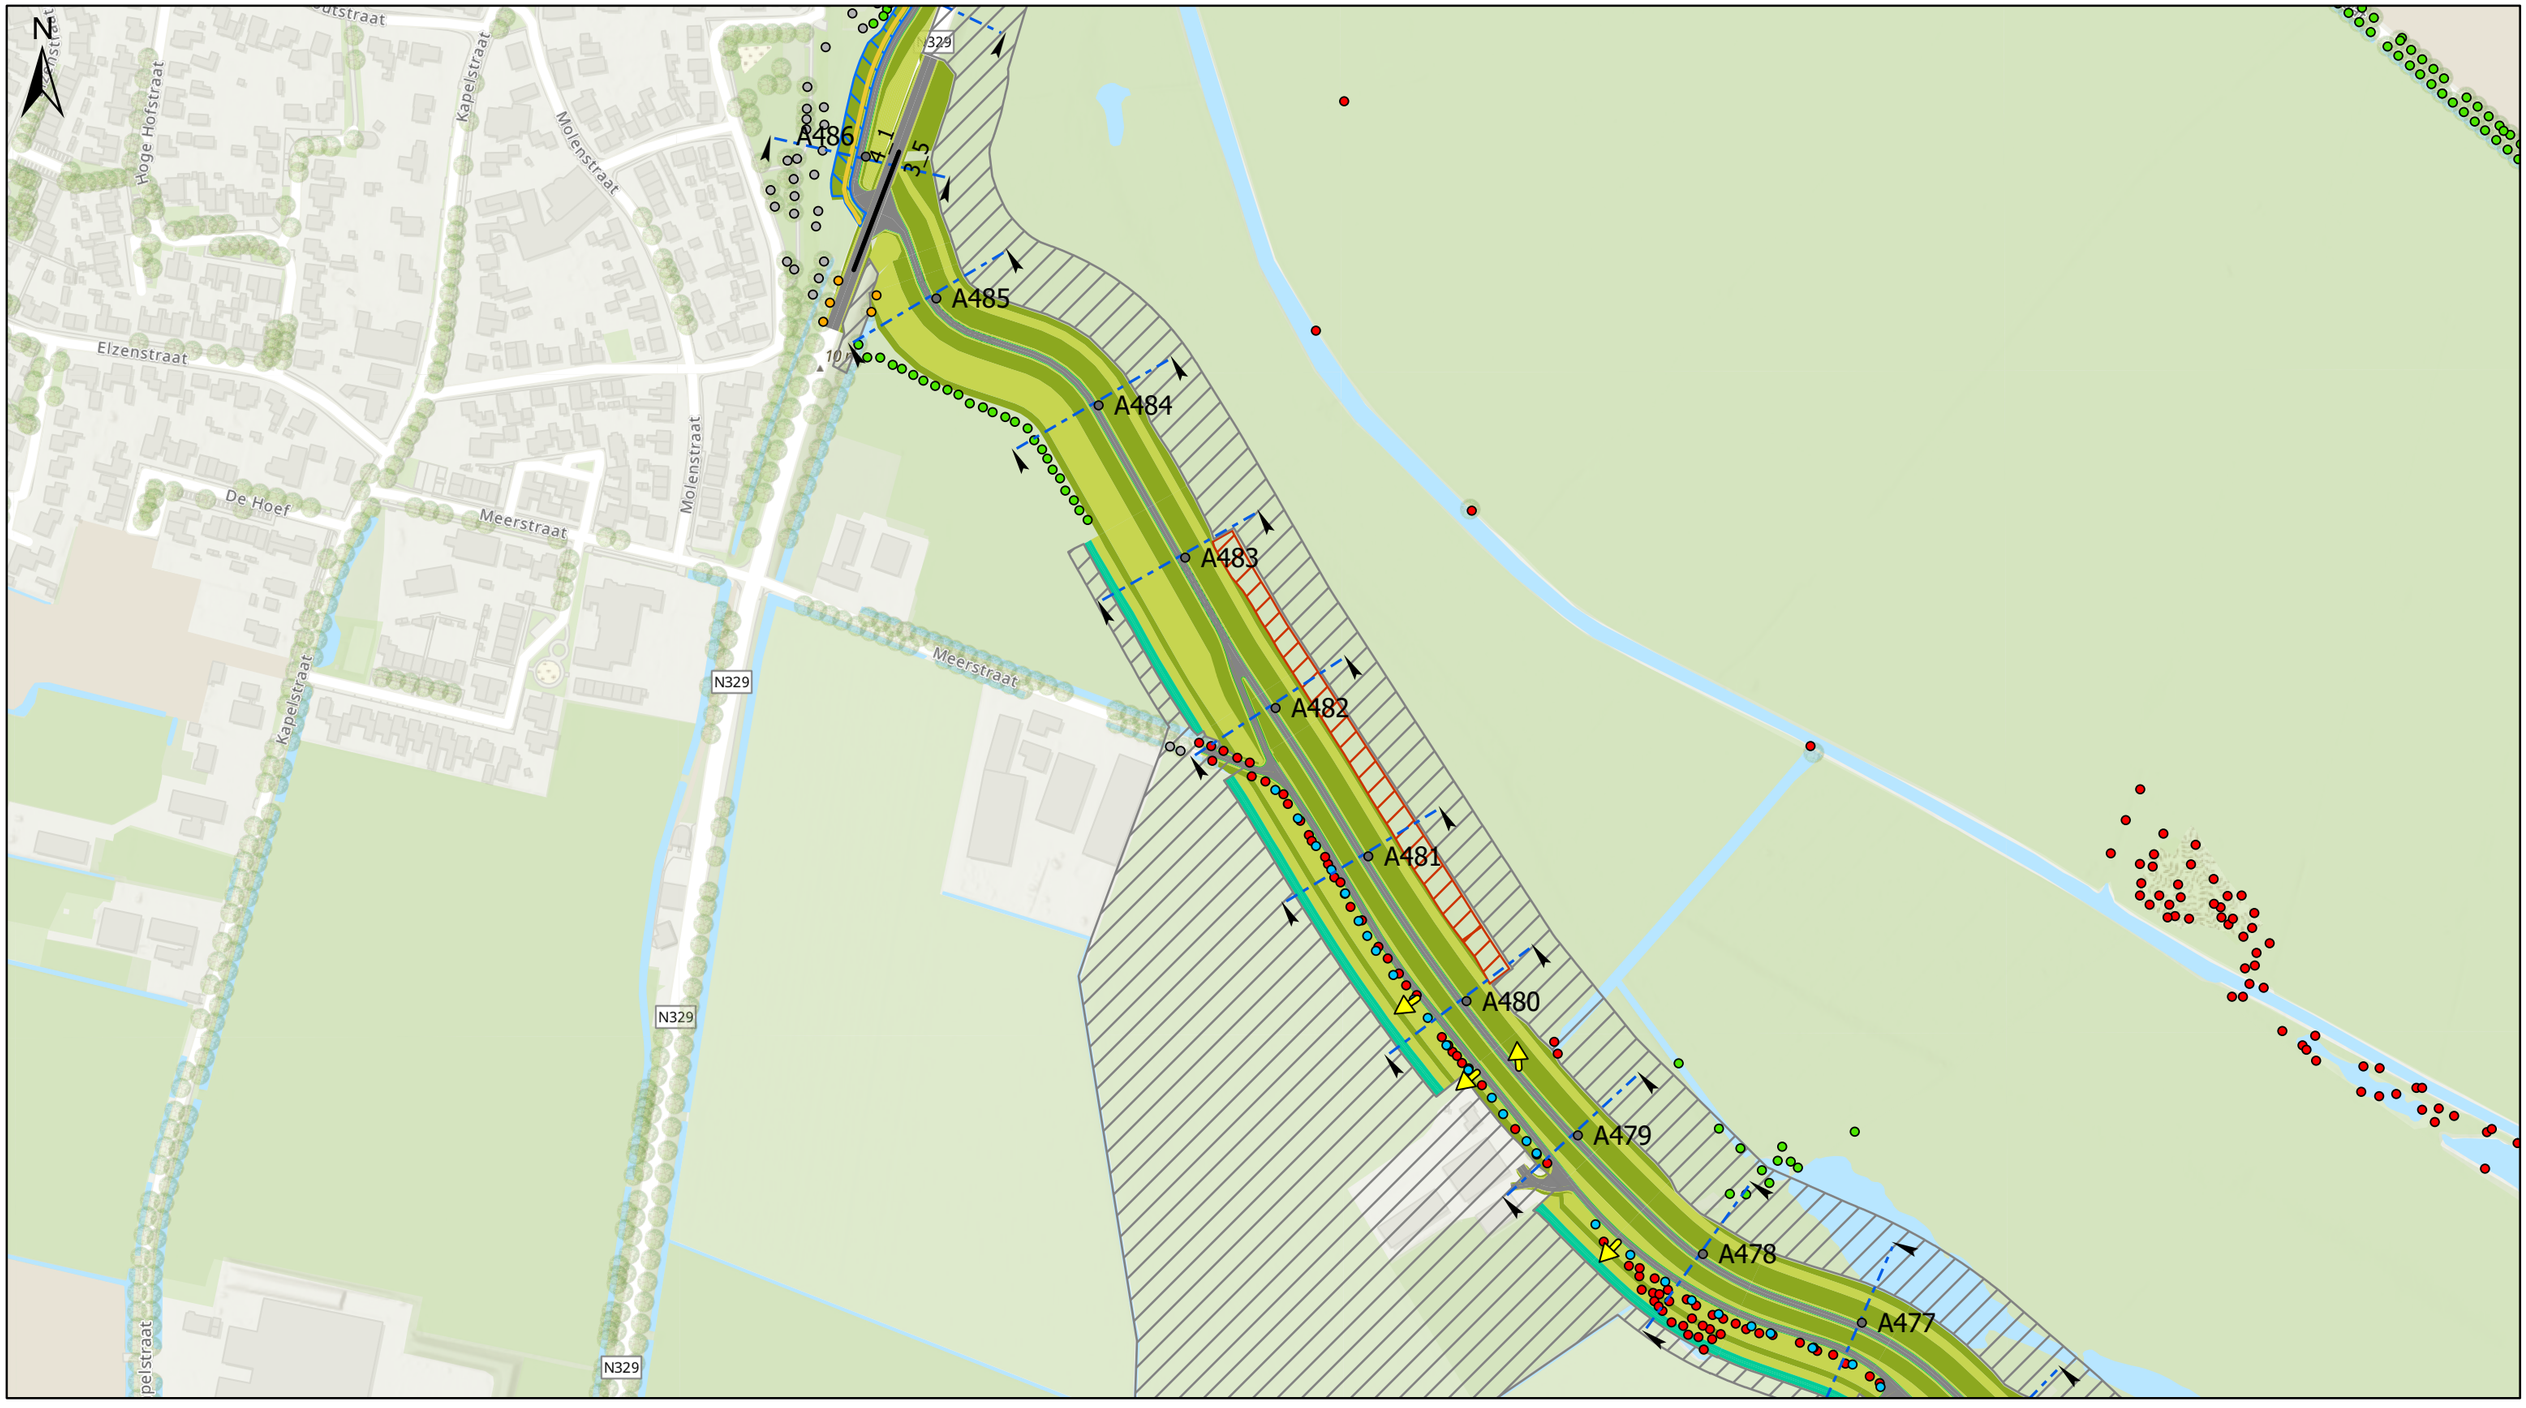


Legenda

- Dijkpaal
- Grens dijkvakken
- Agrarische/beheerafrit

Bomenanalyse


- Buiten scope
- Nieuw aan te planten (voorlopig/indicatief)
- Behouden
- Reeds gekapt of te kappen derden
- Ter overweging realisatiefase
- Verwijderen

Langsconstructies

- GROFZANDBARRIERE
- HEAVESCHERM
- STABILITEITS & HEAVESCHERM
- STABILITEITSSCHERM
- KEERMUUR
- CONSTRUCTIEZONES
- TIJDELIJK RUIMTEBESLAG

Dijk

- KRUIN DIJK/BERM, ONDERHOUDSPAD
- KLEI-INKASSING
- WATERBODEM
- ASFALT
- GRANULAAT
- GRASBETON
- TALUD DIJK/BERM
- VERWIJDEREN ASFALT
- DEMPEN WATERGANG

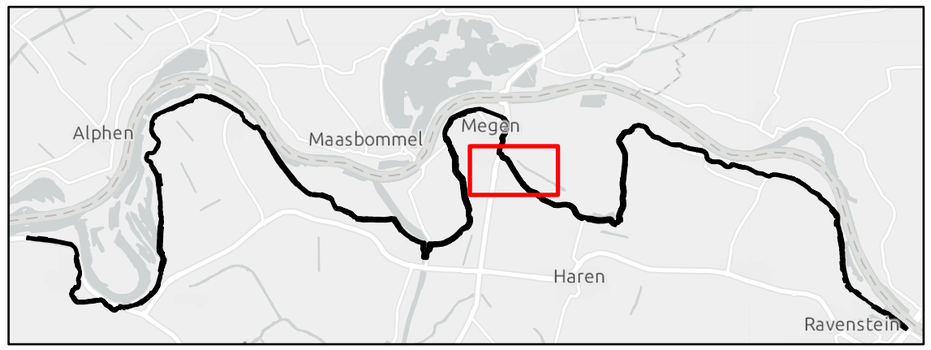


| | |
|---|---|
| Werk : | Planuitwerking Meanderende Maas, Ravenstein -Lith |
| Onderdeel : | Waterschap Aa en Maas |
| Schaal : | 1:3.500 |
| Titel : | Dijkontwerp dijkvak 3_5 (b) |
| Datum : | 9-2-2024 |
| Besteknr. | SOK MeMa 21-07-2021 |
| Projectnummer | P0032858 |
| Formaat | A3 |
| Tekening nummer | 25 van 73 |

Meanderende Maas
Ravenstein - Lith

Boskalis

Royal HaskoningDHV
Enhancing Society Together