



Legenda

- Dijkpaal
- Grens dijkvakken
- Agrarische/beheerafrit

Bomenanalyse

- Buiten scope
- Nieuw aan te planten (voorlopig/indicatief)
- Behouden
- Reeds gekapt of te kappen derden
- Ter overweging realisatiefase
- Verwijderen

Langsconstructies

- GROFZANDBARRIERE
- HEAVESCHERM
- STABILITEITS & HEAVESCHERM

- STABILITEITSSCHERM
- KEERMUUR
- CONSTRUCTIEZONES
- TIJDELIJK RUIMTEBESLAG
- Dijk
- KRUIJN DIJK/BERM, ONDERHOUDSPAD
- KLEI-INKASSING
- WATERBODEM
- ASFALT
- GRANULAAT
- GRASBETON
- TALUD DIJK/BERM
- VERWIJDEREN ASFALT
- DEMPEN WATERGANG



Werk : Planuitwerking Meanderende Maas, Ravenstein -Lith

Onderdeel : Waterschap Aa en Maas

Titel : Dijkontwerp dijkvak 5a (a)

Schaal : 1:1.500

Datum : 9-2-2024

Besteknr. SOK MeMa 21-07-2021

Projectnummer P0032858

Formaat A3

Tekening nummer 31 van 73

Meanderende Maas

Ravenstein - Lith

Boskalis

Royal HaskoningDHV

Enhancing Society Together



Legenda

● Dijkpaal

— Grens dijkvakken

➤ Agrarische/beheerafrit

Bomenanalyse

○ Buiten scope

● Nieuw aan te planten (voorlopig/indicatief)

● Behouden

● Reeds gekapt of te kappen derden

● Ter overweging realisatiefase

● Verwijderen

Langsconstructies

— GROFZANDBARRIERE

— HEAVESCHERM

— STABILITEITS & HEAVESCHERM

— STABILITEITSSCHERM

— KEERMUUR

— CONSTRUCTIEZONES

— TIJDELIJK RUIMTEBESLAG

Dijk

— KRUIN DIJK/BERM, ONDERHOUDSPAD

— KLEI-INKASSING

— WATERBODEM

— ASFALT

— GRANULAAT

— GRASBETON

— TALUD DIJK/BERM

— VERWIJDEREN ASFALT

— DEMPEN WATERGANG



Werk : Planuitwerking Meanderende Maas, Ravenstein -Lith

Onderdeel : Waterschap Aa en Maas

Schaal : 1:2.500

Titel : Dijkontwerp dijkvak 5a (b)

Datum : 9-2-2024

Meanderende Maas

Boskalis

Royal HaskoningDHV
Enhancing Society Together

Besteknr. SOK MeMa 21-07-2021

Projectnummer P0032858

Formaat A3	Tekening nummer 32 van 73
------------	---------------------------



Legenda

● Dijkpaal
— Grens dijkvakken
➤ Agrarische/beheerafrit

Bomenanalyse

○ Buiten scope
● Nieuw aan te planten (voorlopig/indicatief)
● Behouden
● Reeds gekapt of te kappen derden
● Ter overweging realisatiefase
● Verwijderen


Langsconstructies

— GROFZANDBARRIERE
— HEAVESCHERM
— STABILITEITS & HEAVESCHERM

— STABILITEITSSCHERM
— KEERMUUR
— CONSTRUCTIEZONES
— TIJDELIJK RUIMTEBESLAG

Dijk

— KRUIN DIJK/BERM, ONDERHOUDSPAD
— KLEI-INKASSING
— WATERBODEM
— ASFALT
— GRANULAAT
— GRASBETON
— TALUD DIJK/BERM
— VERWIJDEREN ASFALT
— DEMPEN WATERGANG

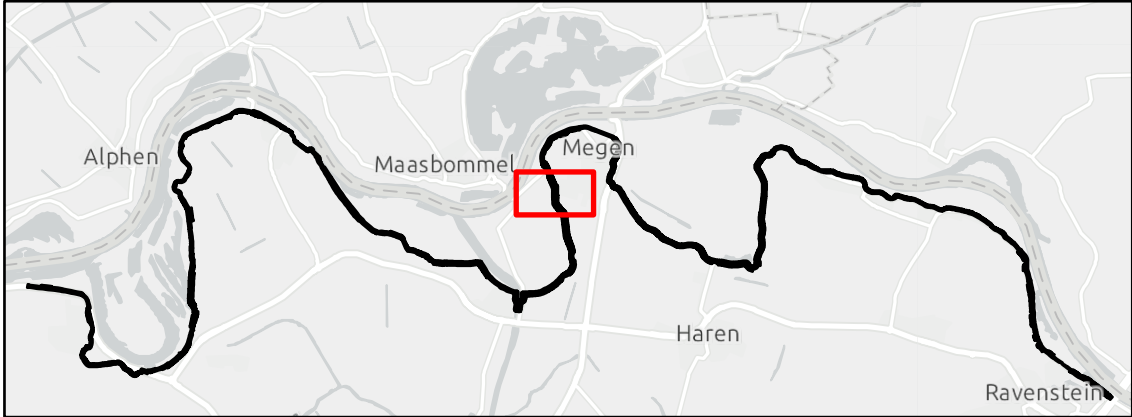

Werk : Planuitwerking Meanderende Maas, Ravenstein -Lith

Onderdeel : Waterschap Aa en Maas

Titel : Dijkontwerp dijkvak 5b_1 (a)

Schaal : 1:2.500

Datum : 9-2-2024

Besteknr. SOK MeMa 21-07-2021

Projectnummer P0032858

Formaat A3

Tekening nummer 33 van 73


Meanderende Maas

Ravenstein - Lith

Boskalis

Royal HaskoningDHV

Enhancing Society Together

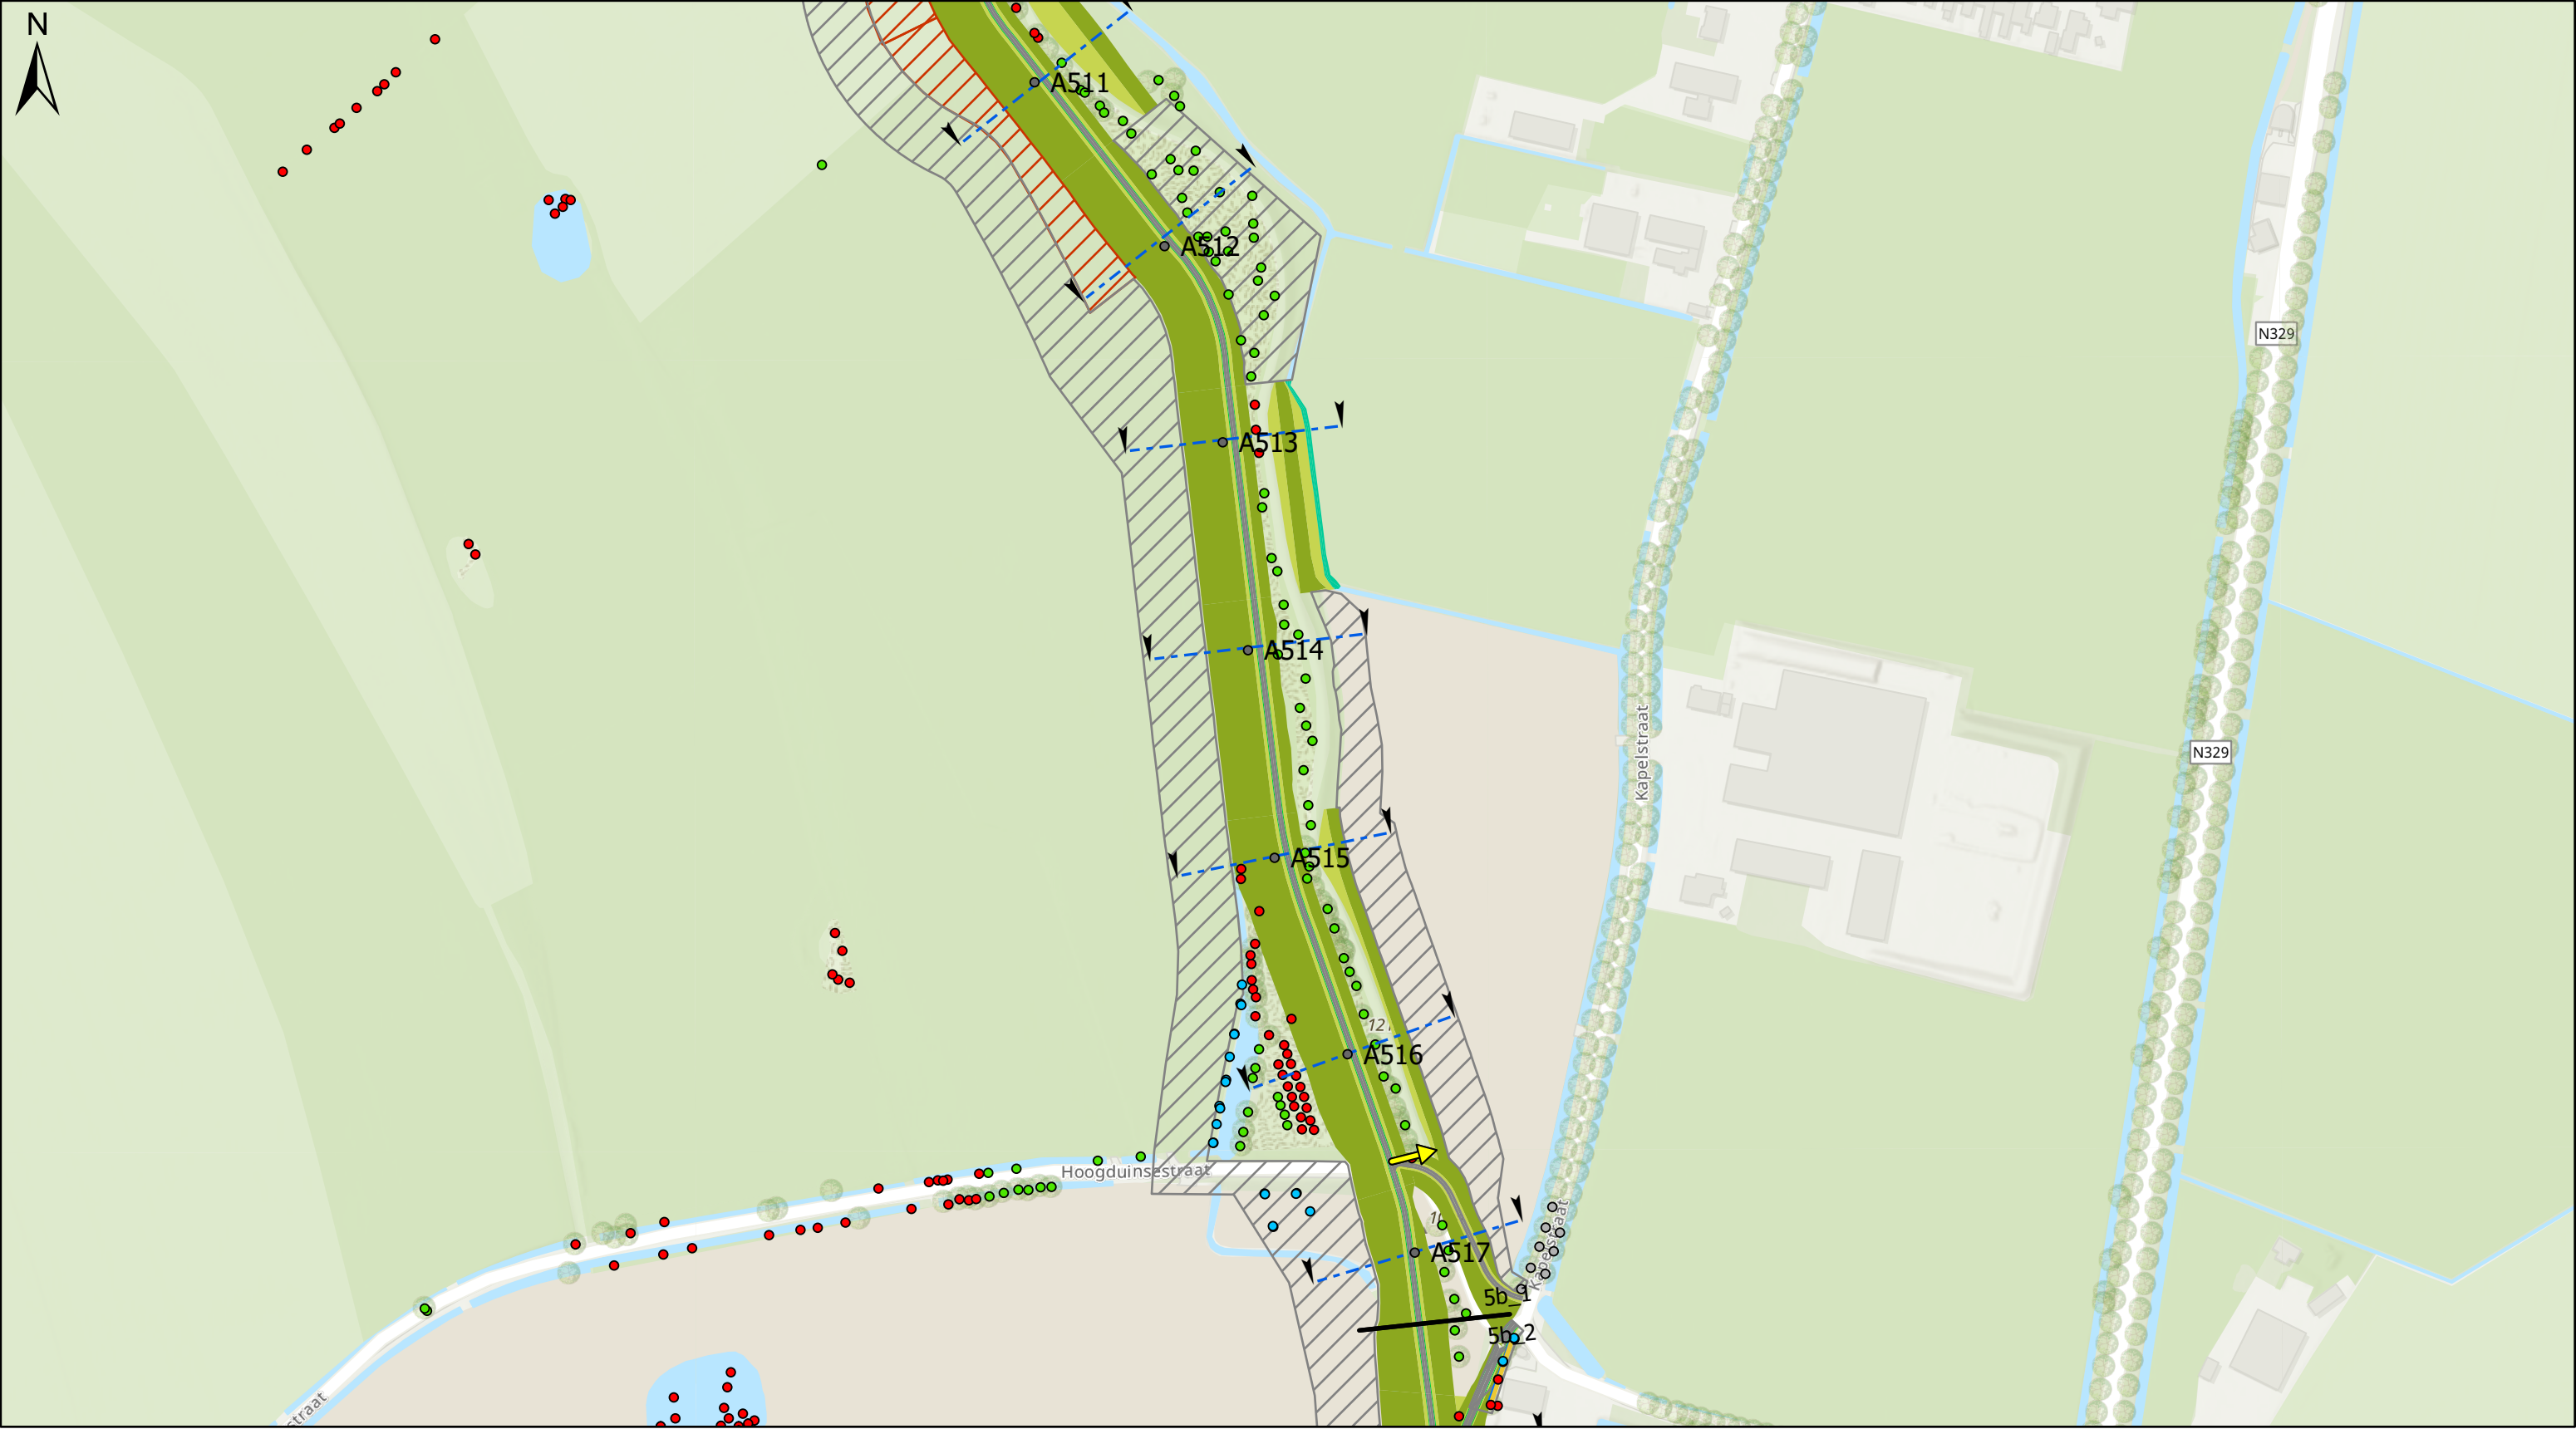

Legenda

● Dijkpaal

— Grens dijkvakken

➡ Agrarische/beheerafrit

Bomenanalyse

○ Buiten scope

● Nieuw aan te planten (voorlopig/indicatief)

● Behouden

● Reeds gekapt of te kappen derden

● Ter overweging realisatiefase

● Verwijderen

Langsconstructies

— GROFZANDBARRIERE

— HEAVESCHERM

— STABILITEITS & HEAVESCHERM

— STABILITEITSSCHERM

— KEERMUUR

— CONSTRUCTIEZONES

— TIJDELIJK RUIMTEBESLAG

Dijk

— KRUIN DIJK/BERM, ONDERHOUDSPAD

— KLEI-INKASSING

— WATERBODEM

— ASFALT

— GRANULAAT

— GRASBETON

— TALUD DIJK/BERM

— VERWIJDEREN ASFALT

— DEMPEN WATERGANG



Werk : Planuitwerking Meanderende Maas, Ravenstein -Lith

Onderdeel : Waterschap Aa en Maas

Titel : Dijkontwerp dijkvak 5b_1 (b)

Schaal : 1:3.000

Datum : 9-2-2024



Ravenstein - Lith



Enhancing Society Together


Besteknr.

SOK MeMa 21-07-2021

Projectnummer

P0032858

Formaat	Tekening nummer
A3	34 van 73

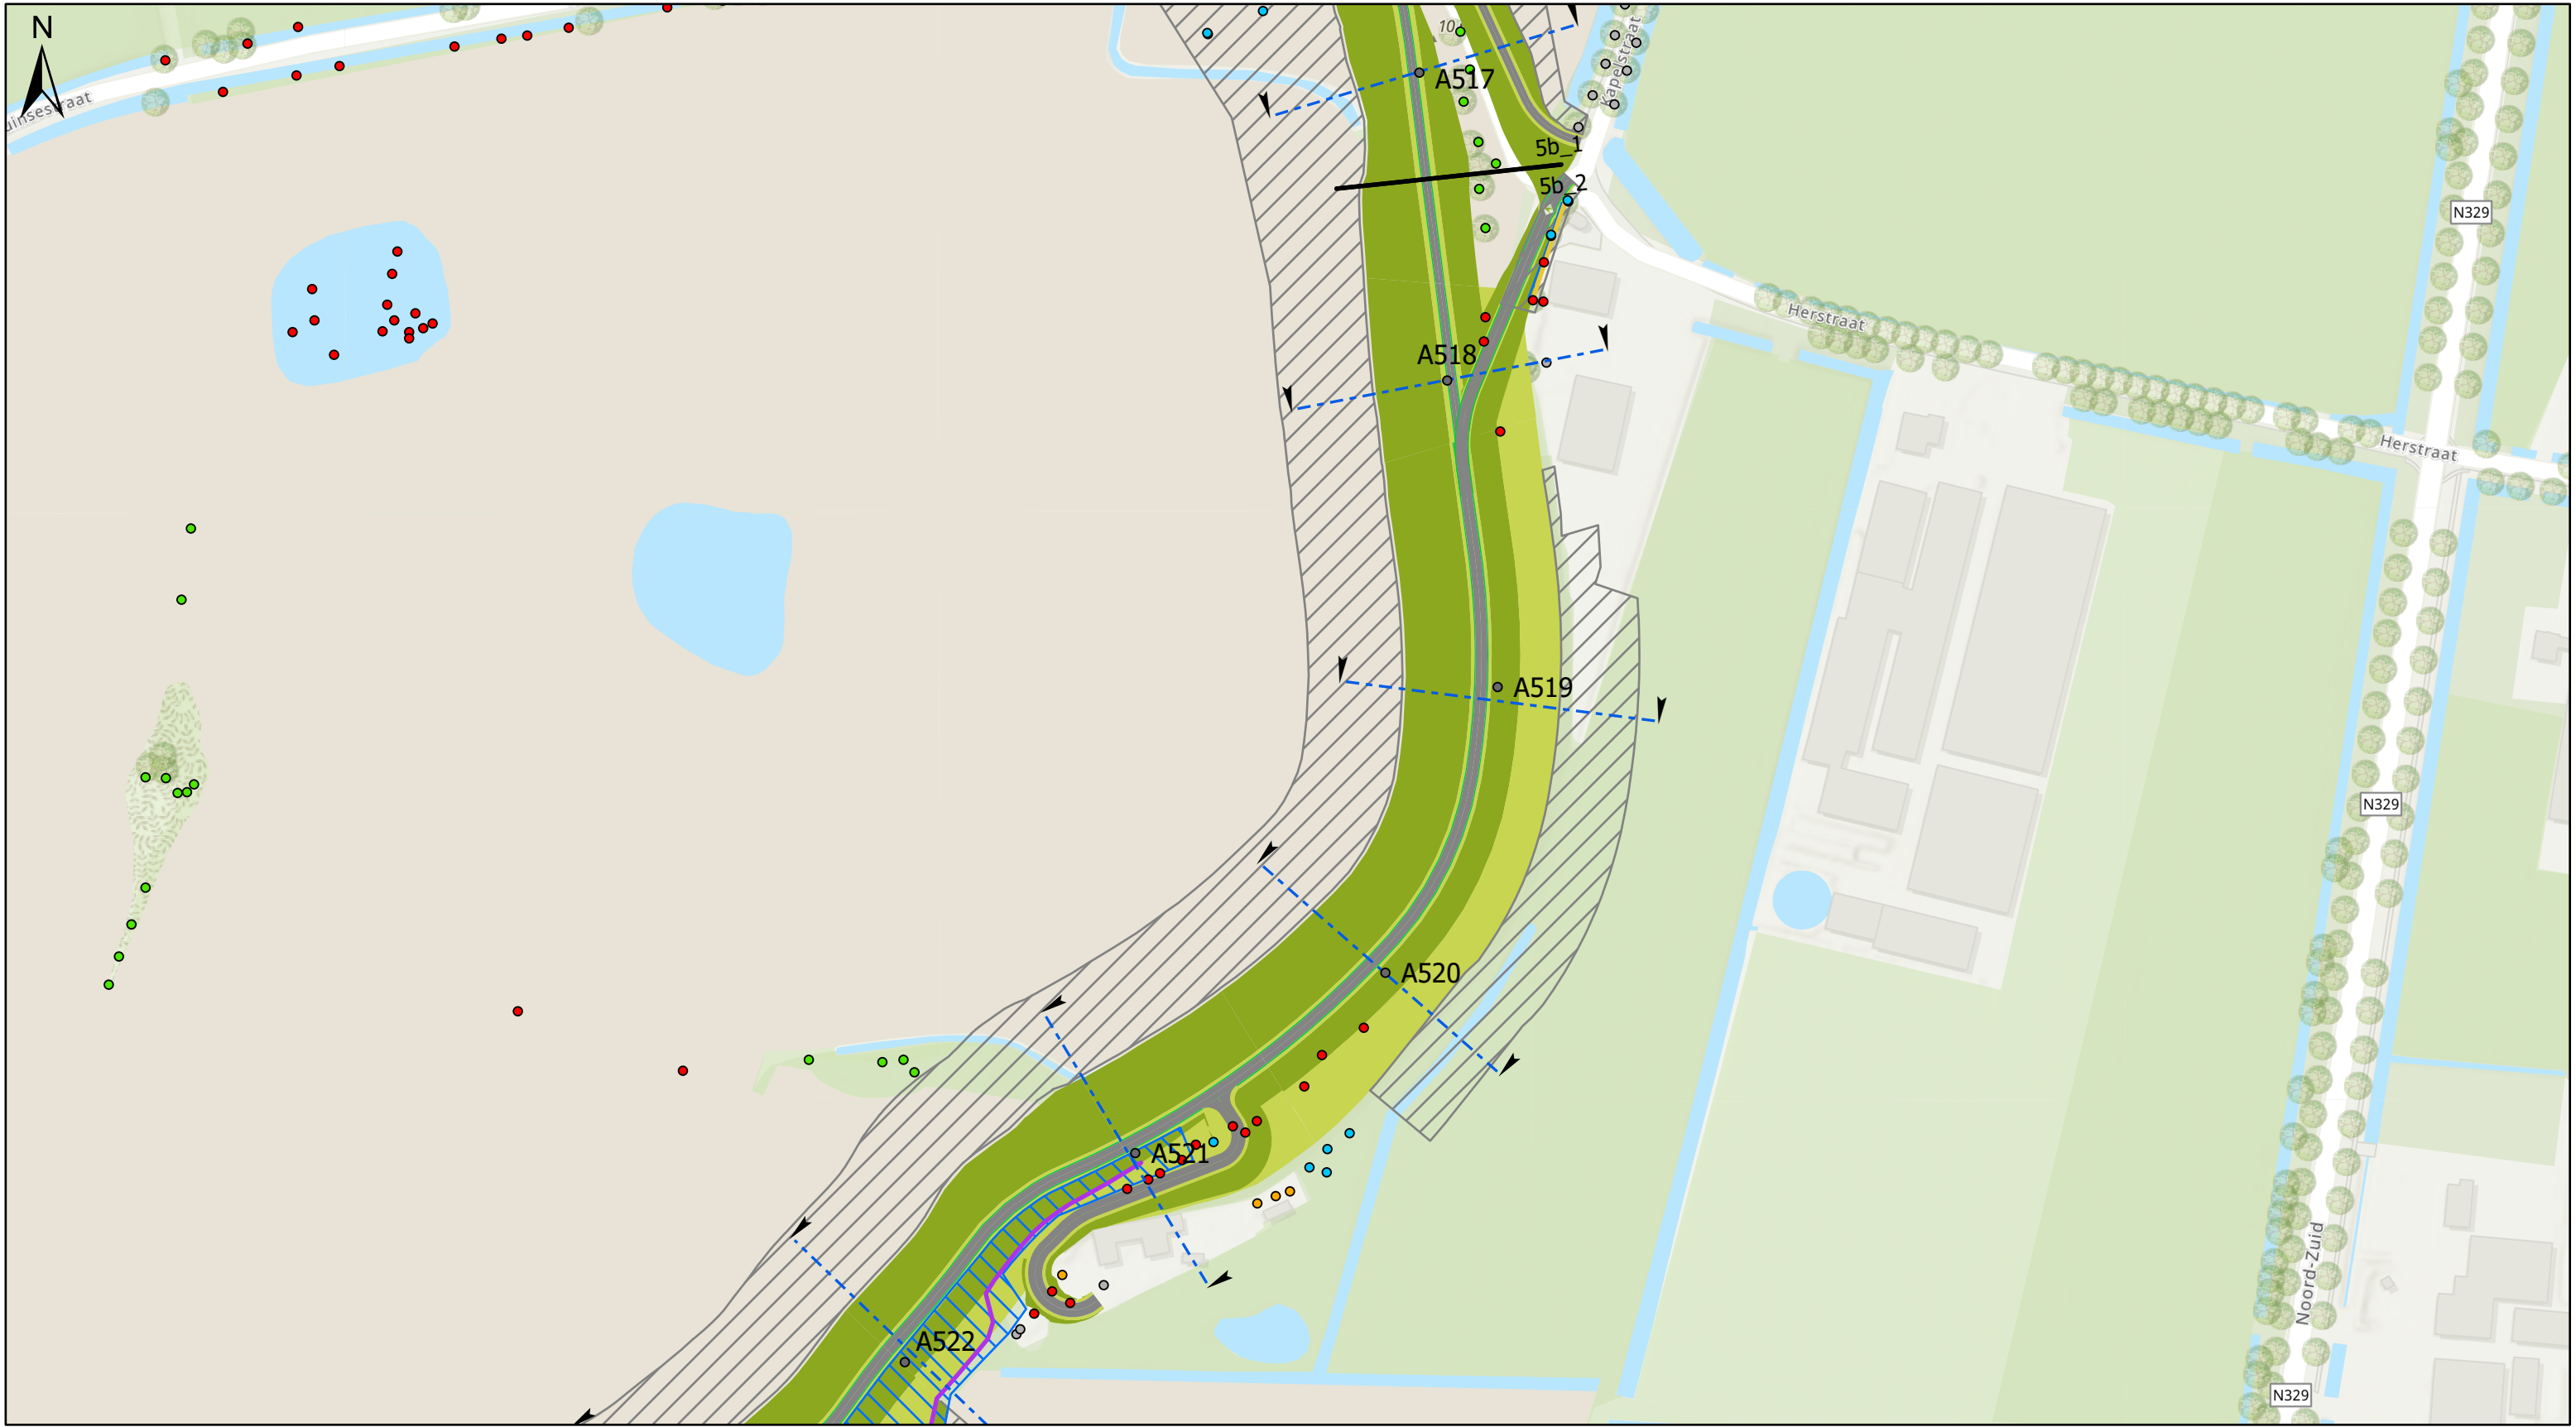

Legenda

- Dijkpaal
- Grens dijkvakken
- Agrarische/beheerafrit

Bomenanalyse

- Buiten scope
- Nieuw aan te planten (voorlopig/indicatief)
- Behouden
- Reeds gekapt of te kappen derden
- Ter overweging realisatiefase
- Verwijderen

Langsconstructies


- GROFZANDBARRIERE
- HEAVESCHERM
- STABILITEITS & HEAVESCHERM

- STABILITEITSSCHERM
- KEERMUUR
- CONSTRUCTIEZONES
- TIJDELIJK RUIMTEBESLAG
- KRUIN DIJK/BERM, ONDERHOUDSPAD
- KLEI-INKASSING
- WATERBODEM
- ASFALT
- GRANULAAT
- GRASBETON
- TALUD DIJK/BERM
- VERWIJDEREN ASFALT
- DEMPEN WATERGANG



Werk : Planuitwerking Meanderende Maas, Ravenstein -Lith	
Onderdeel : Waterschap Aa en Maas	Schaal : 1:2.000
Titel : Dijkontwerp dijkvak 5b_2 (a)	
Datum : 9-2-2024	
 Ravenstein - Lith	Besteknr. SOK MeMa 21-07-2021
	Projectnummer P0032858
	Formaat A3
Tekening nummer 35 van 73	




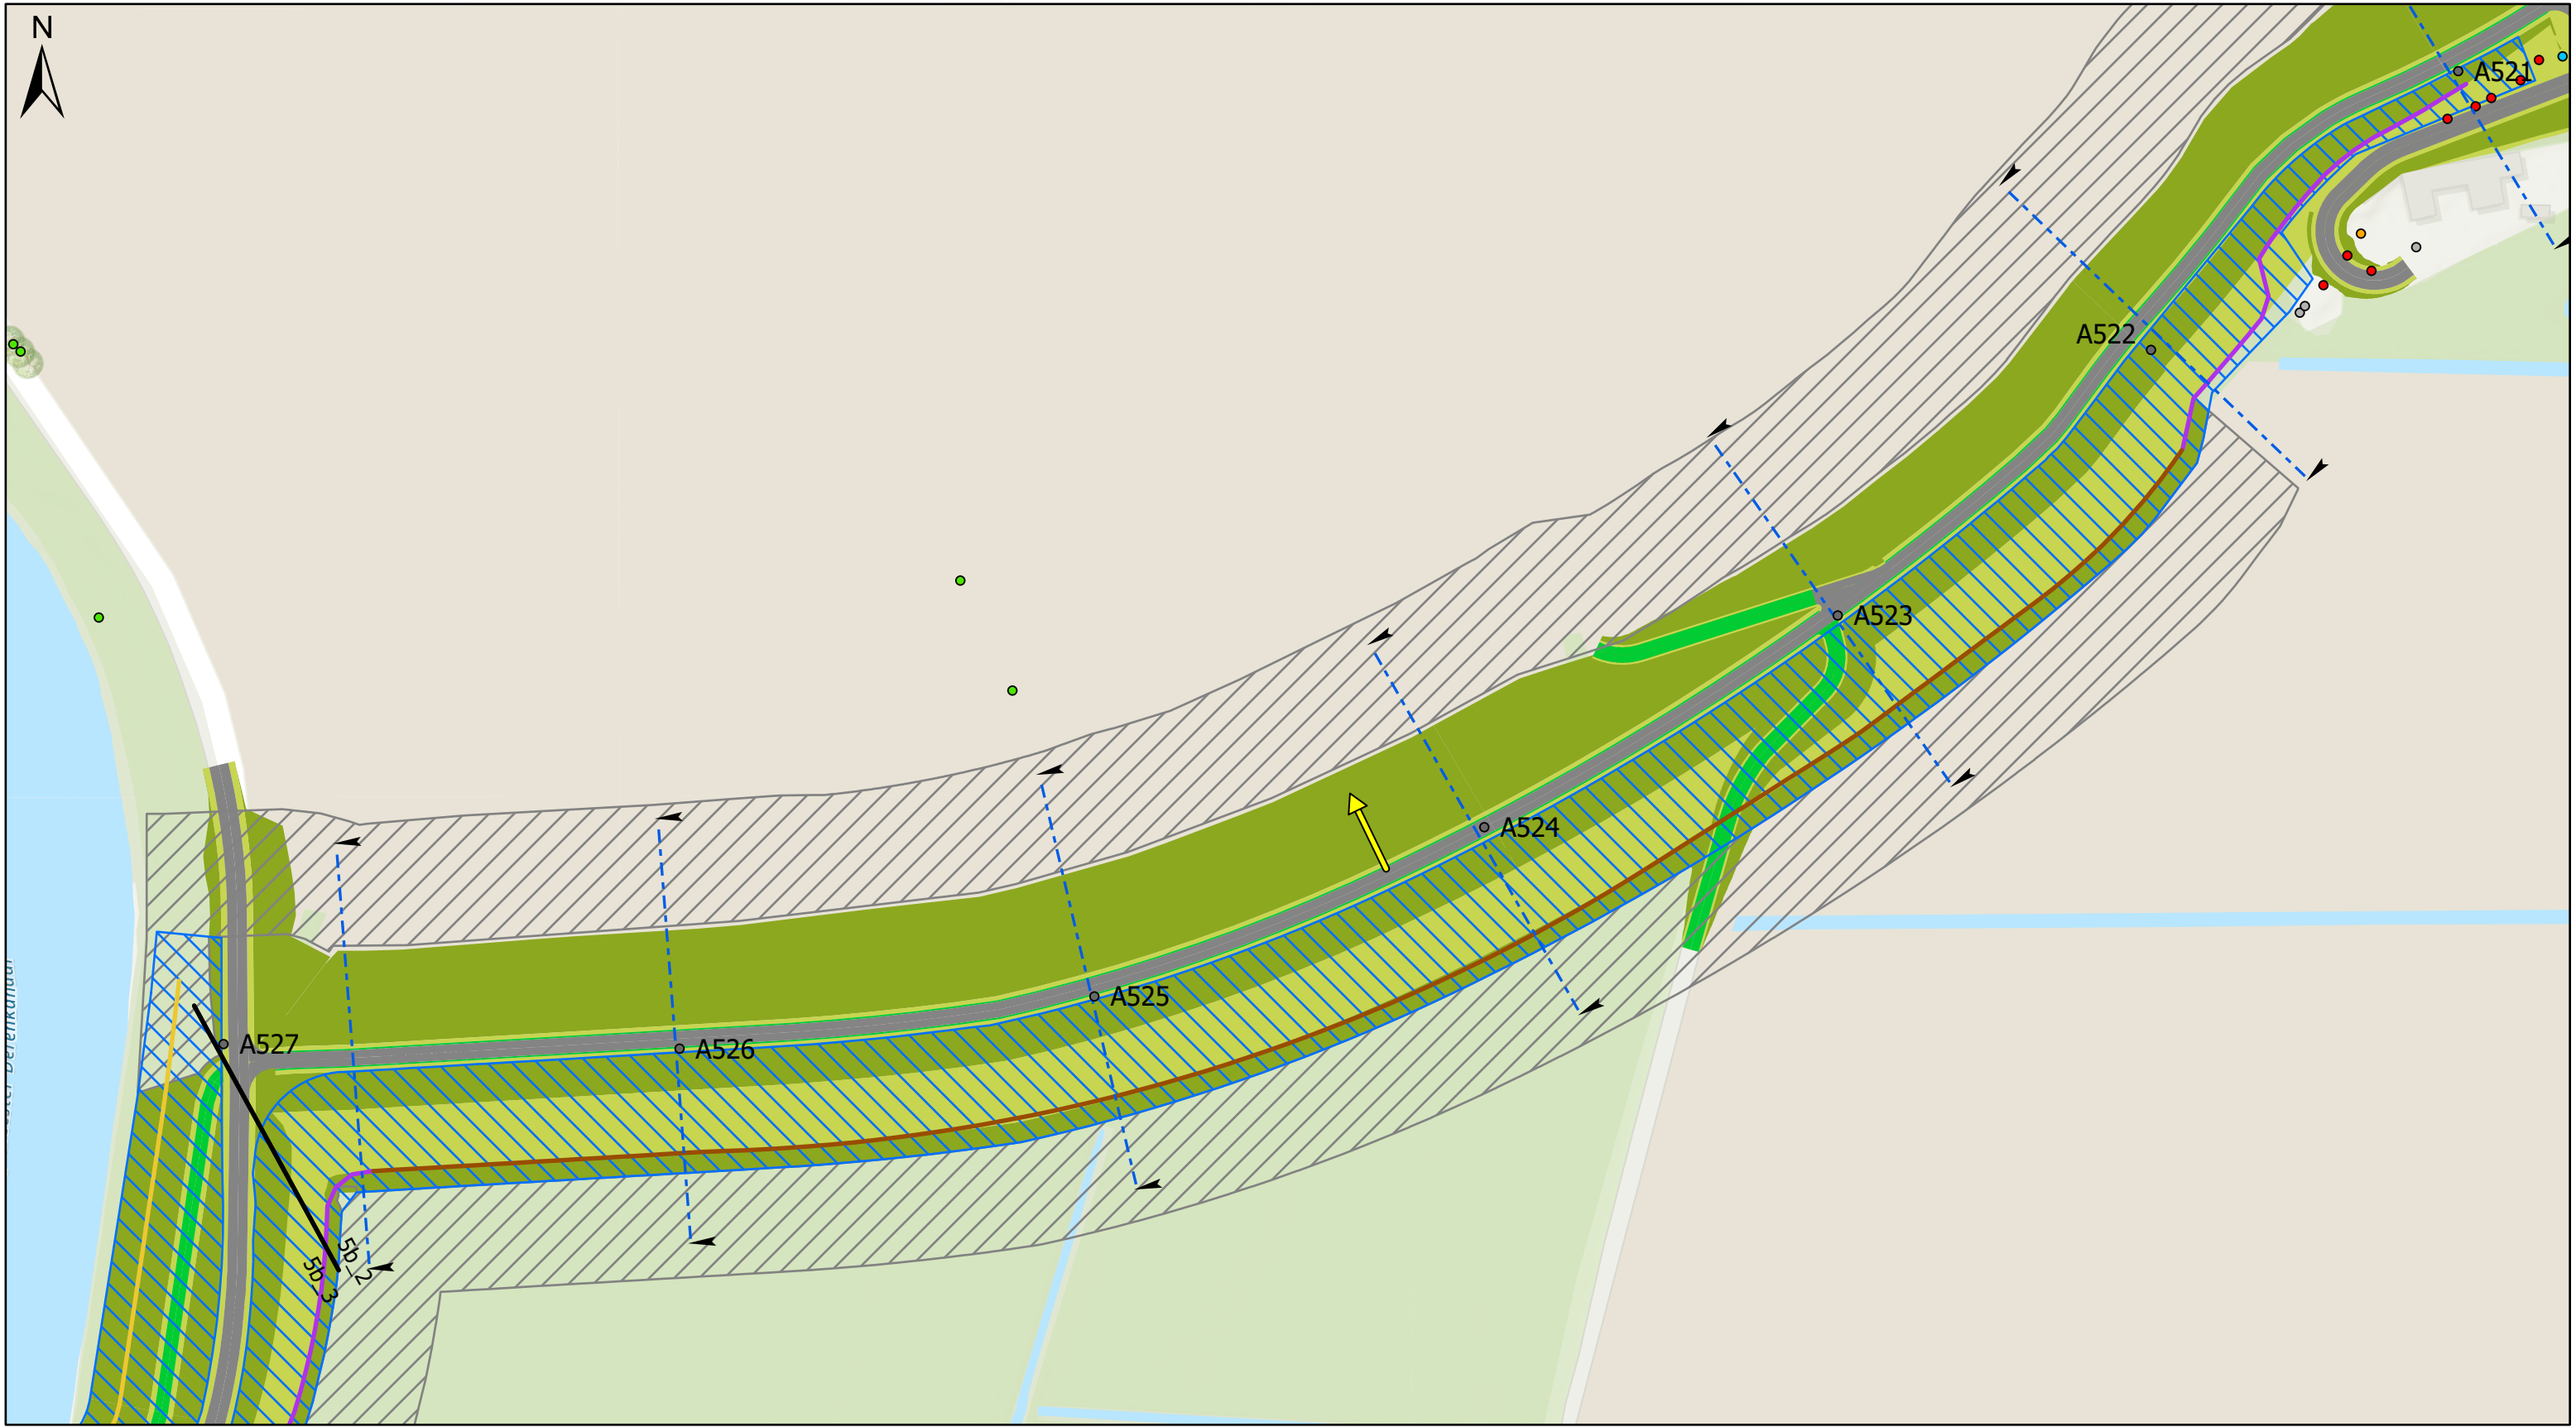

Legenda	
Dijkpaal	STABILITEITSSCHERM
Grens dijkvakken	KEERMUUR
Agrarische/beheerafrit	CONSTRUCTIEZONES
Bomenanalyse	
Buiten scope	TIJDELIJK RUIMTEBESLAG
Nieuw aan te planten (voorlopig/indicatief)	Dijk
Behouden	KRUIN DIJK/BERM, ONDERHOUDSPAD
Reeds gekapt of te kappen derden	KLEI-INKASSING
Ter overweging realisatiefase	WATERBODEM
Verwijderen	ASFALT
Langsconstructies	
GROFZANDBARRIERE	GRANULAAT
HEAVESCHERM	GRASBETON
STABILITEITS & HEAVESCHERM	TALUD DIJK/BERM
	VERWIJDEREN ASFALT
	DEMPEN WATERGANG



Werk : Planuitwerking Meanderende Maas, Ravenstein -Lith	
Onderdeel : Waterschap Aa en Maas	Schaal : 1:1.500
Titel : Dijkontwerp dijkvak 5b_2 (b)	
Datum : 9-2-2024	
 Ravenstein - Lith	Besteknr. SOK MeMa 21-07-2021
	Projectnummer P0032858
	Formaat A3
  Enhancing Society Together	
Tekening nummer 36 van 73	

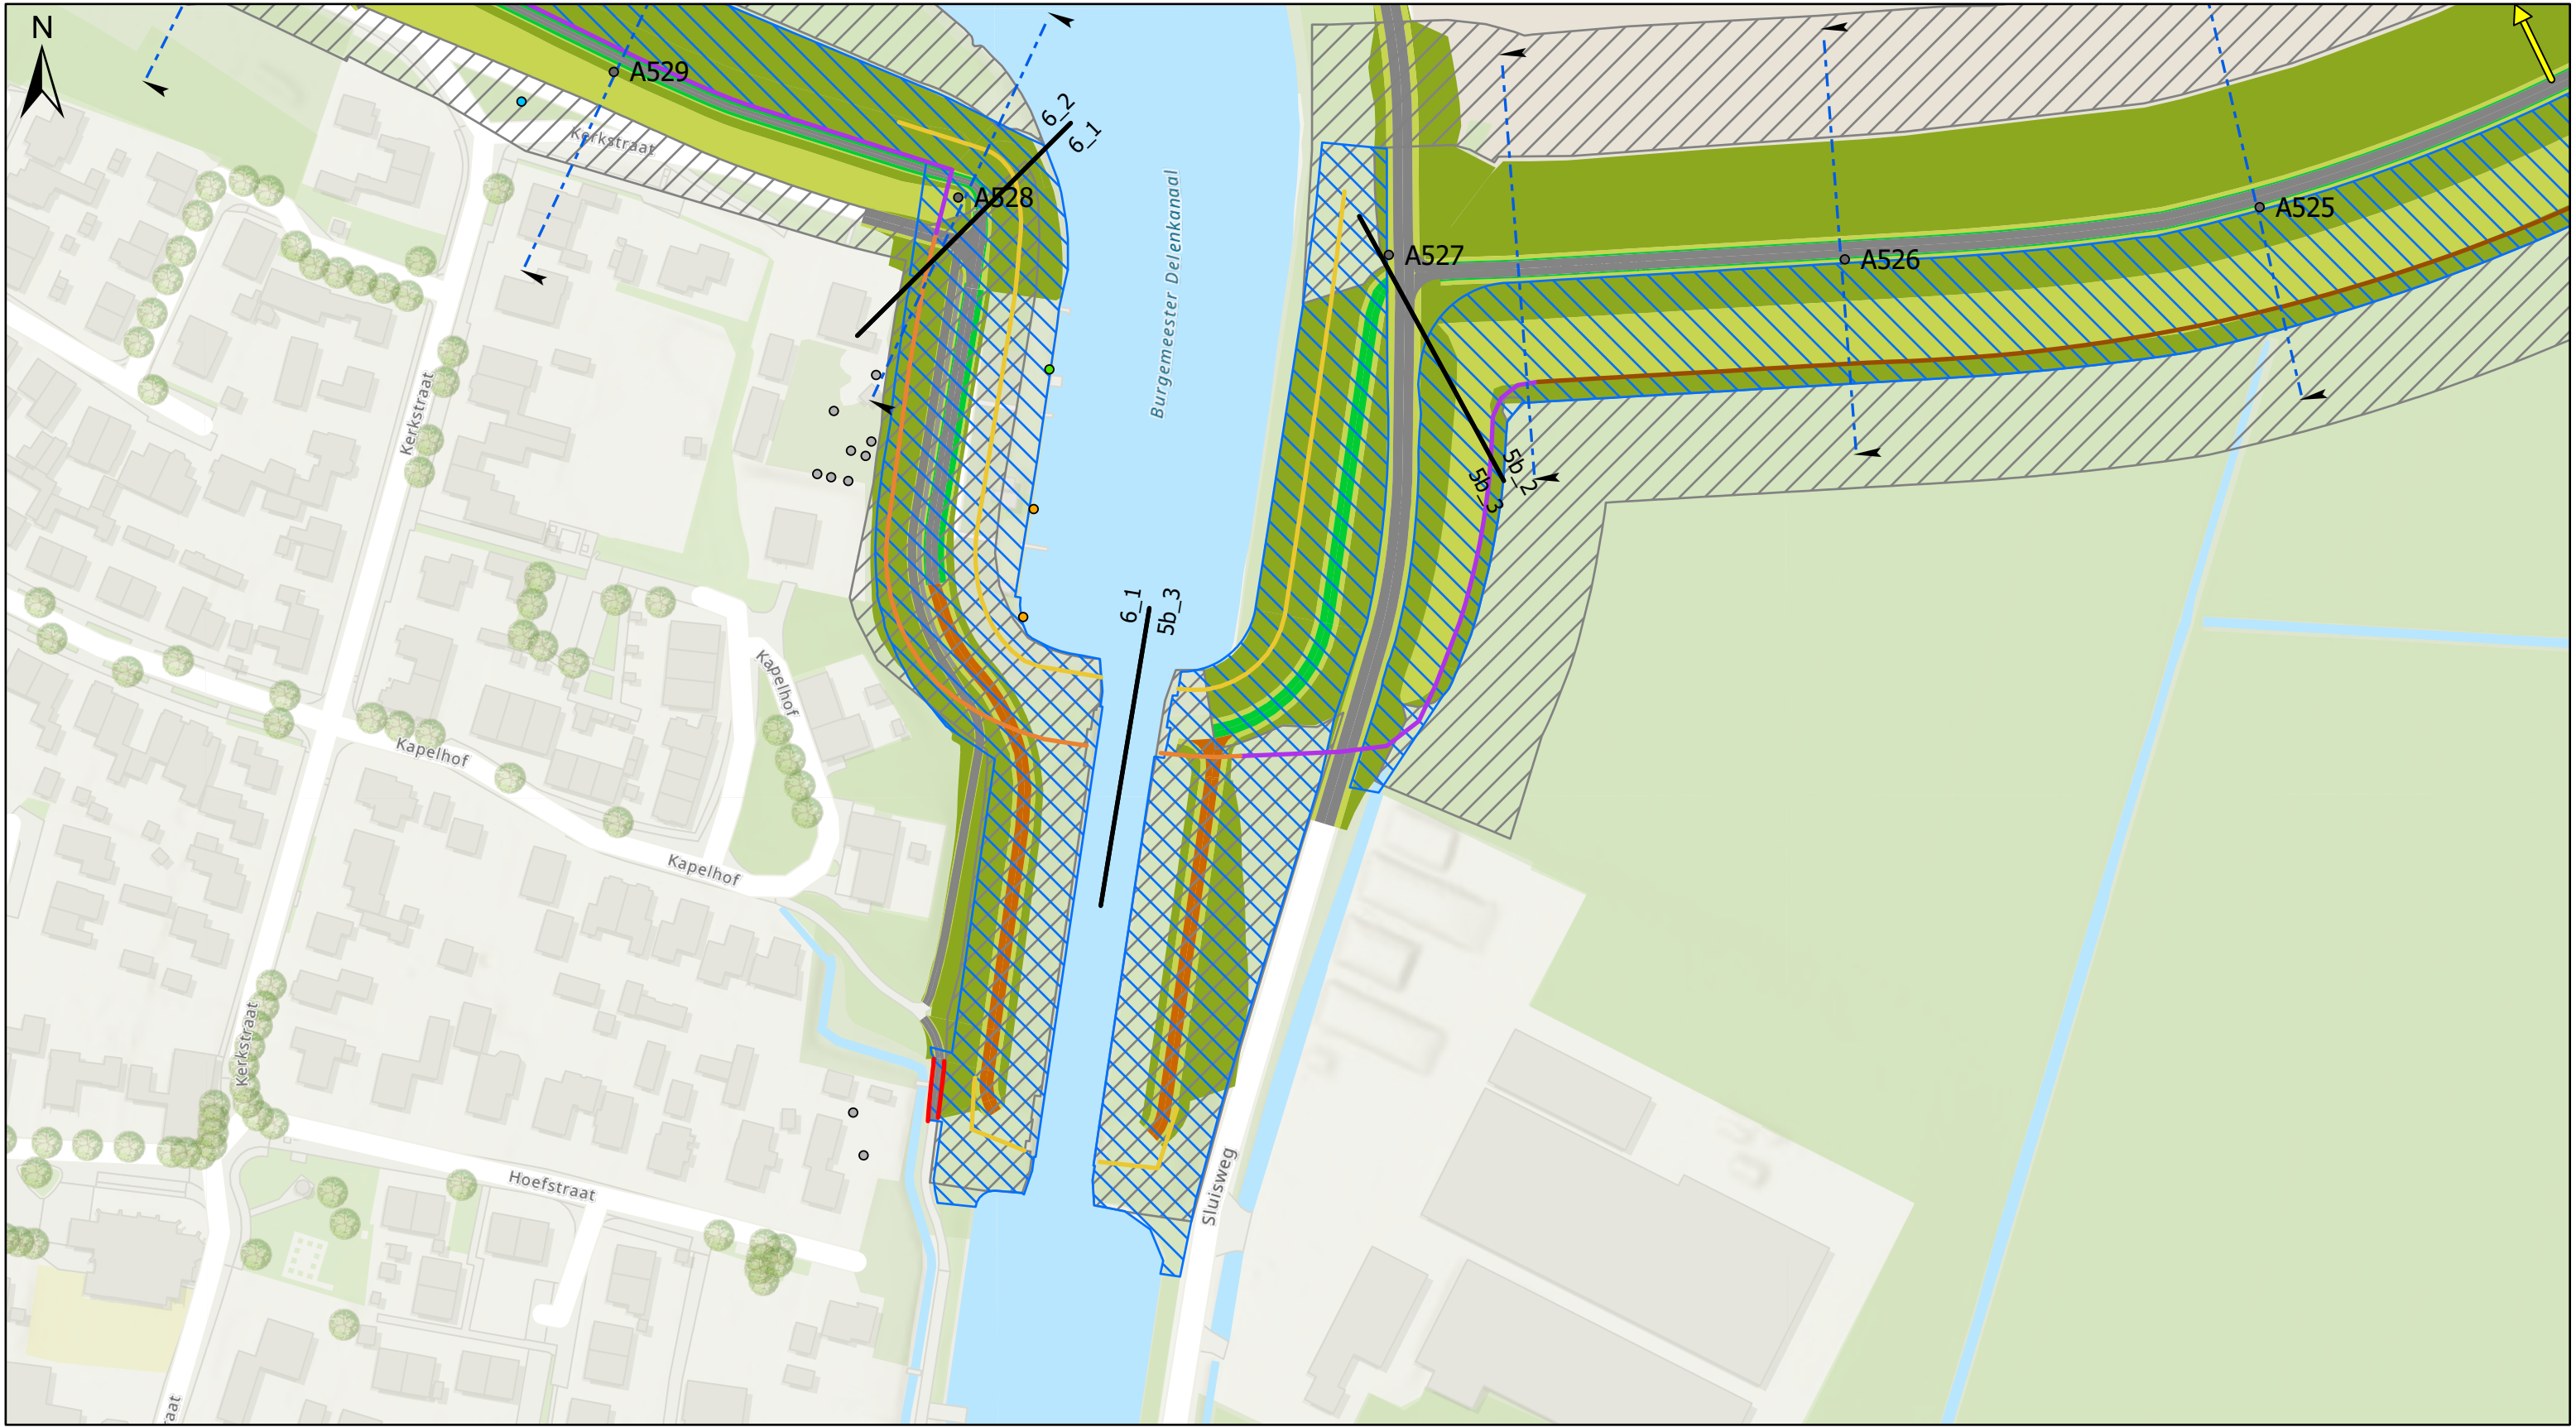

Legenda	
Dijkpaal	STABILITEITSSCHERM
Grens dijkvakken	KEERMUUR
Agrarische/beheerafrit	CONSTRUCTIEZONES
Bomenanalyse	
Buiten scope	TIJDELIJK RUIMTEBESLAG
Nieuw aan te planten (voorlopig/indicatief)	Dijk
Behouden	KRUIN DIJK/BERM, ONDERHOUDSPAD
Reeds gekapt of te kappen derden	KLEI-INKASSING
Ter overweging realisatiefase	WATERBODEM
Verwijderen	ASFALT
Langsconstructies	
GROFZANDBARRIERE	GRANULAAT
HEAVESCHERM	GRASBETON
STABILITEITS & HEAVESCHERM	TALUD DIJK/BERM
	VERWIJDEREN ASFALT
	DEMPEN WATERGANG



Werk : Planuitwerking Meanderende Maas, Ravenstein -Lith	
Onderdeel : Waterschap Aa en Maas	Schaal : 1:1.500
Titel : Dijkontwerp dijkvak 5b_3	
Datum : 9-2-2024	
 Ravenstein - Lith	
	
	Besteknr. SOK MeMa 21-07-2021 Projectnummer P0032858
Formaat A3	Tekening nummer 37 van 73