


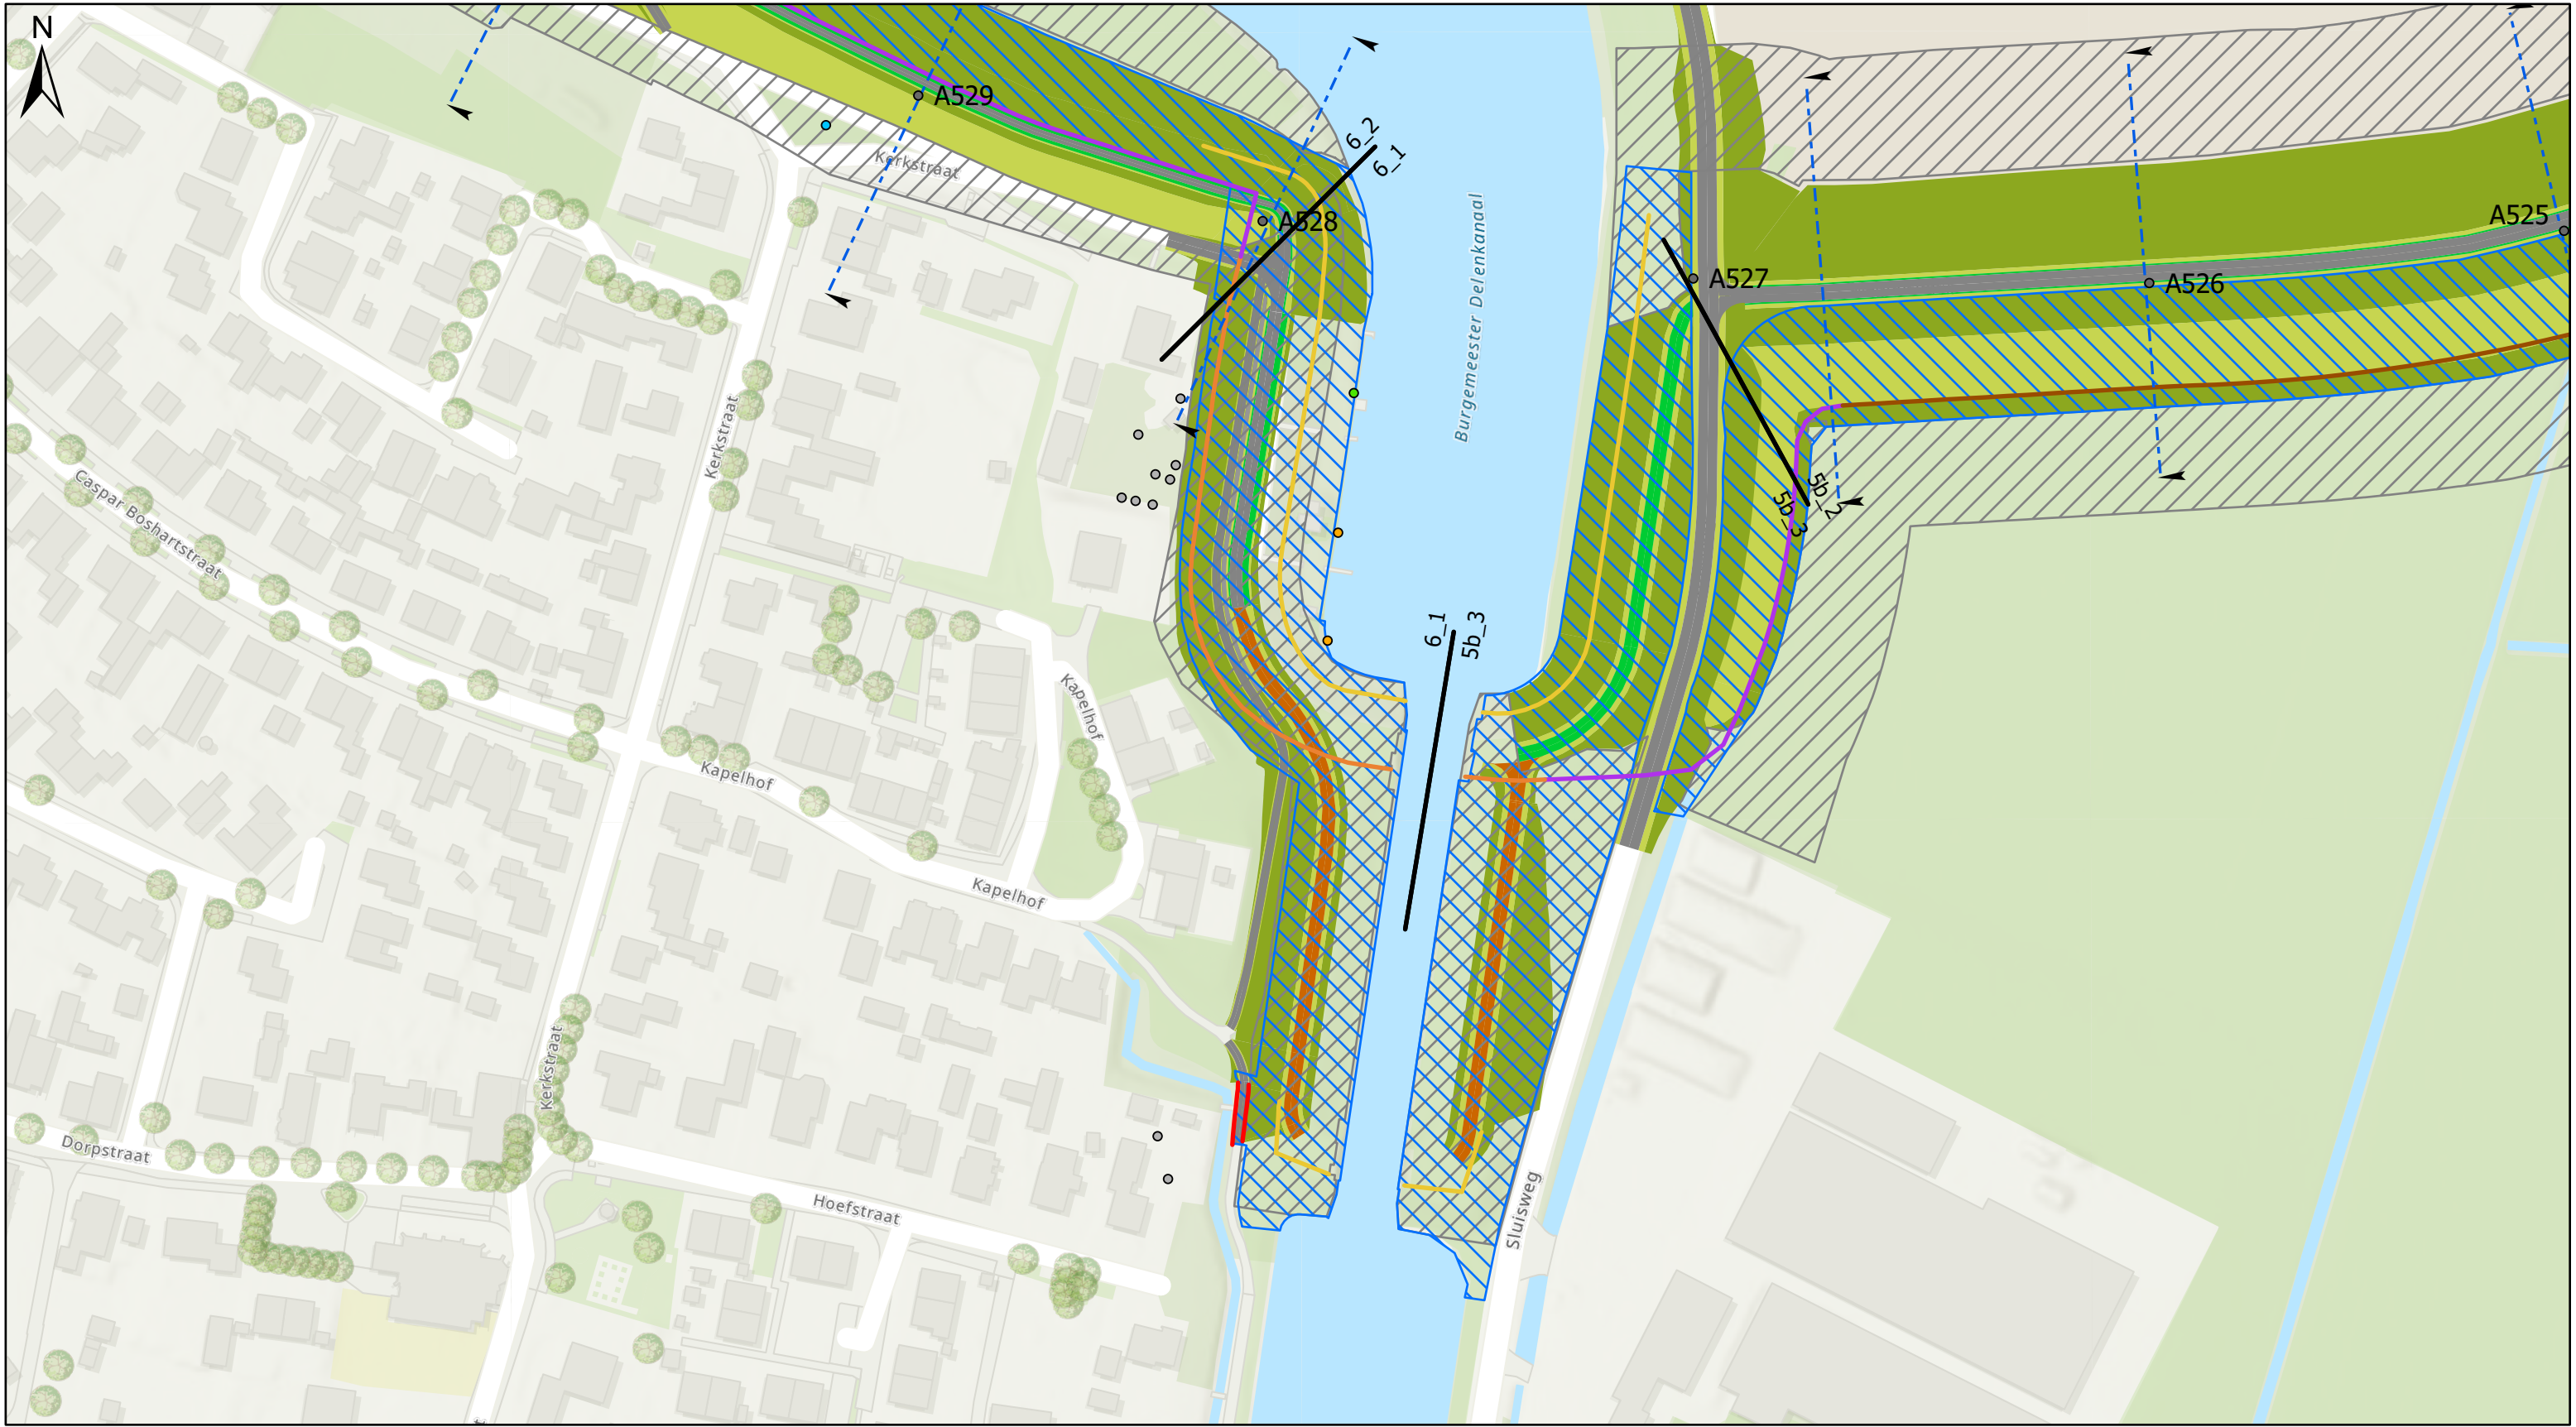

Legenda	
Dijkpaal	STABILITEITSSCHERM
Grens dijkvakken	KEERMUUR
Agrarische/beheerafrit	CONSTRUCTIEZONES
Bomenanalyse	TIJDELIJK RUIMTEBESLAG
Buiten scope	Dijk
Nieuw aan te planten (voorlopig/indicatief)	KRUIN DIJK/BERM, ONDERHOUDSPAD
Behouden	KLEI-INKASSING
Reeds gekapt of te kappen derden	WATERBODEM
Ter overweging realisatiefase	ASFALT
Verwijderen	GRANULAAT
Langsconstructies	GRASBETON
GROFZANDBARRIERE	TALUD DIJK/BERM
HEAVESCHERM	VERWIJDEREN ASFALT
STABILITEITS & HEAVESCHERM	DEMPEN WATERGANG



Werk : Planuitwerking Meanderende Maas, Ravenstein -Lith	
Onderdeel : Waterschap Aa en Maas	Schaal : 1:1.500
Titel : Dijkontwerp dijkvak 6_1	
Datum : 9-2-2024	
	Besteknr. SOK MeMa 21-07-2021
	Projectnummer P0032858
	Formaat A3
 	Tekening nummer 38 van 73



Legenda	
Dijkpaal	STABILITEITSSCHERM
Grens dijkvakken	KEERMUUR
Agrarische/beheerafrit	CONSTRUCTIEZONES
Bomenanalyse	
Buiten scope	TIJDELIJK RUIMTEBESLAG
Nieuw aan te planten (voorlopig/indicatief)	Dijk
Behouden	KRUIJN DIJK/BERM, ONDERHOUDSPAD
Reeds gekapt of te kappen derden	KLEI-INKASSING
Ter overweging realisatiefase	WATERBODEM
Verwijderen	ASFALT
Langsconstructies	
GROFZANDBARRIERE	GRANULAAT
HEAVESCHERM	GRASBETON
STABILITEITS & HEAVESCHERM	TALUD DIJK/BERM
	VERWIJDEREN ASFALT
	DEMPEN WATERGANG



Werk : Planuitwerking Meanderende Maas, Ravenstein -Lith	
Onderdeel : Waterschap Aa en Maas	Schaal : 1:1.500
Titel : Dijkontwerp dijkvak 6_2	
Datum : 9-2-2024	
 Ravenstein - Lith	Besteknr.
	SOK MeMa 21-07-2021
	Projectnummer
P0032858	
Formaat	Tekening nummer
A3	39 van 73