


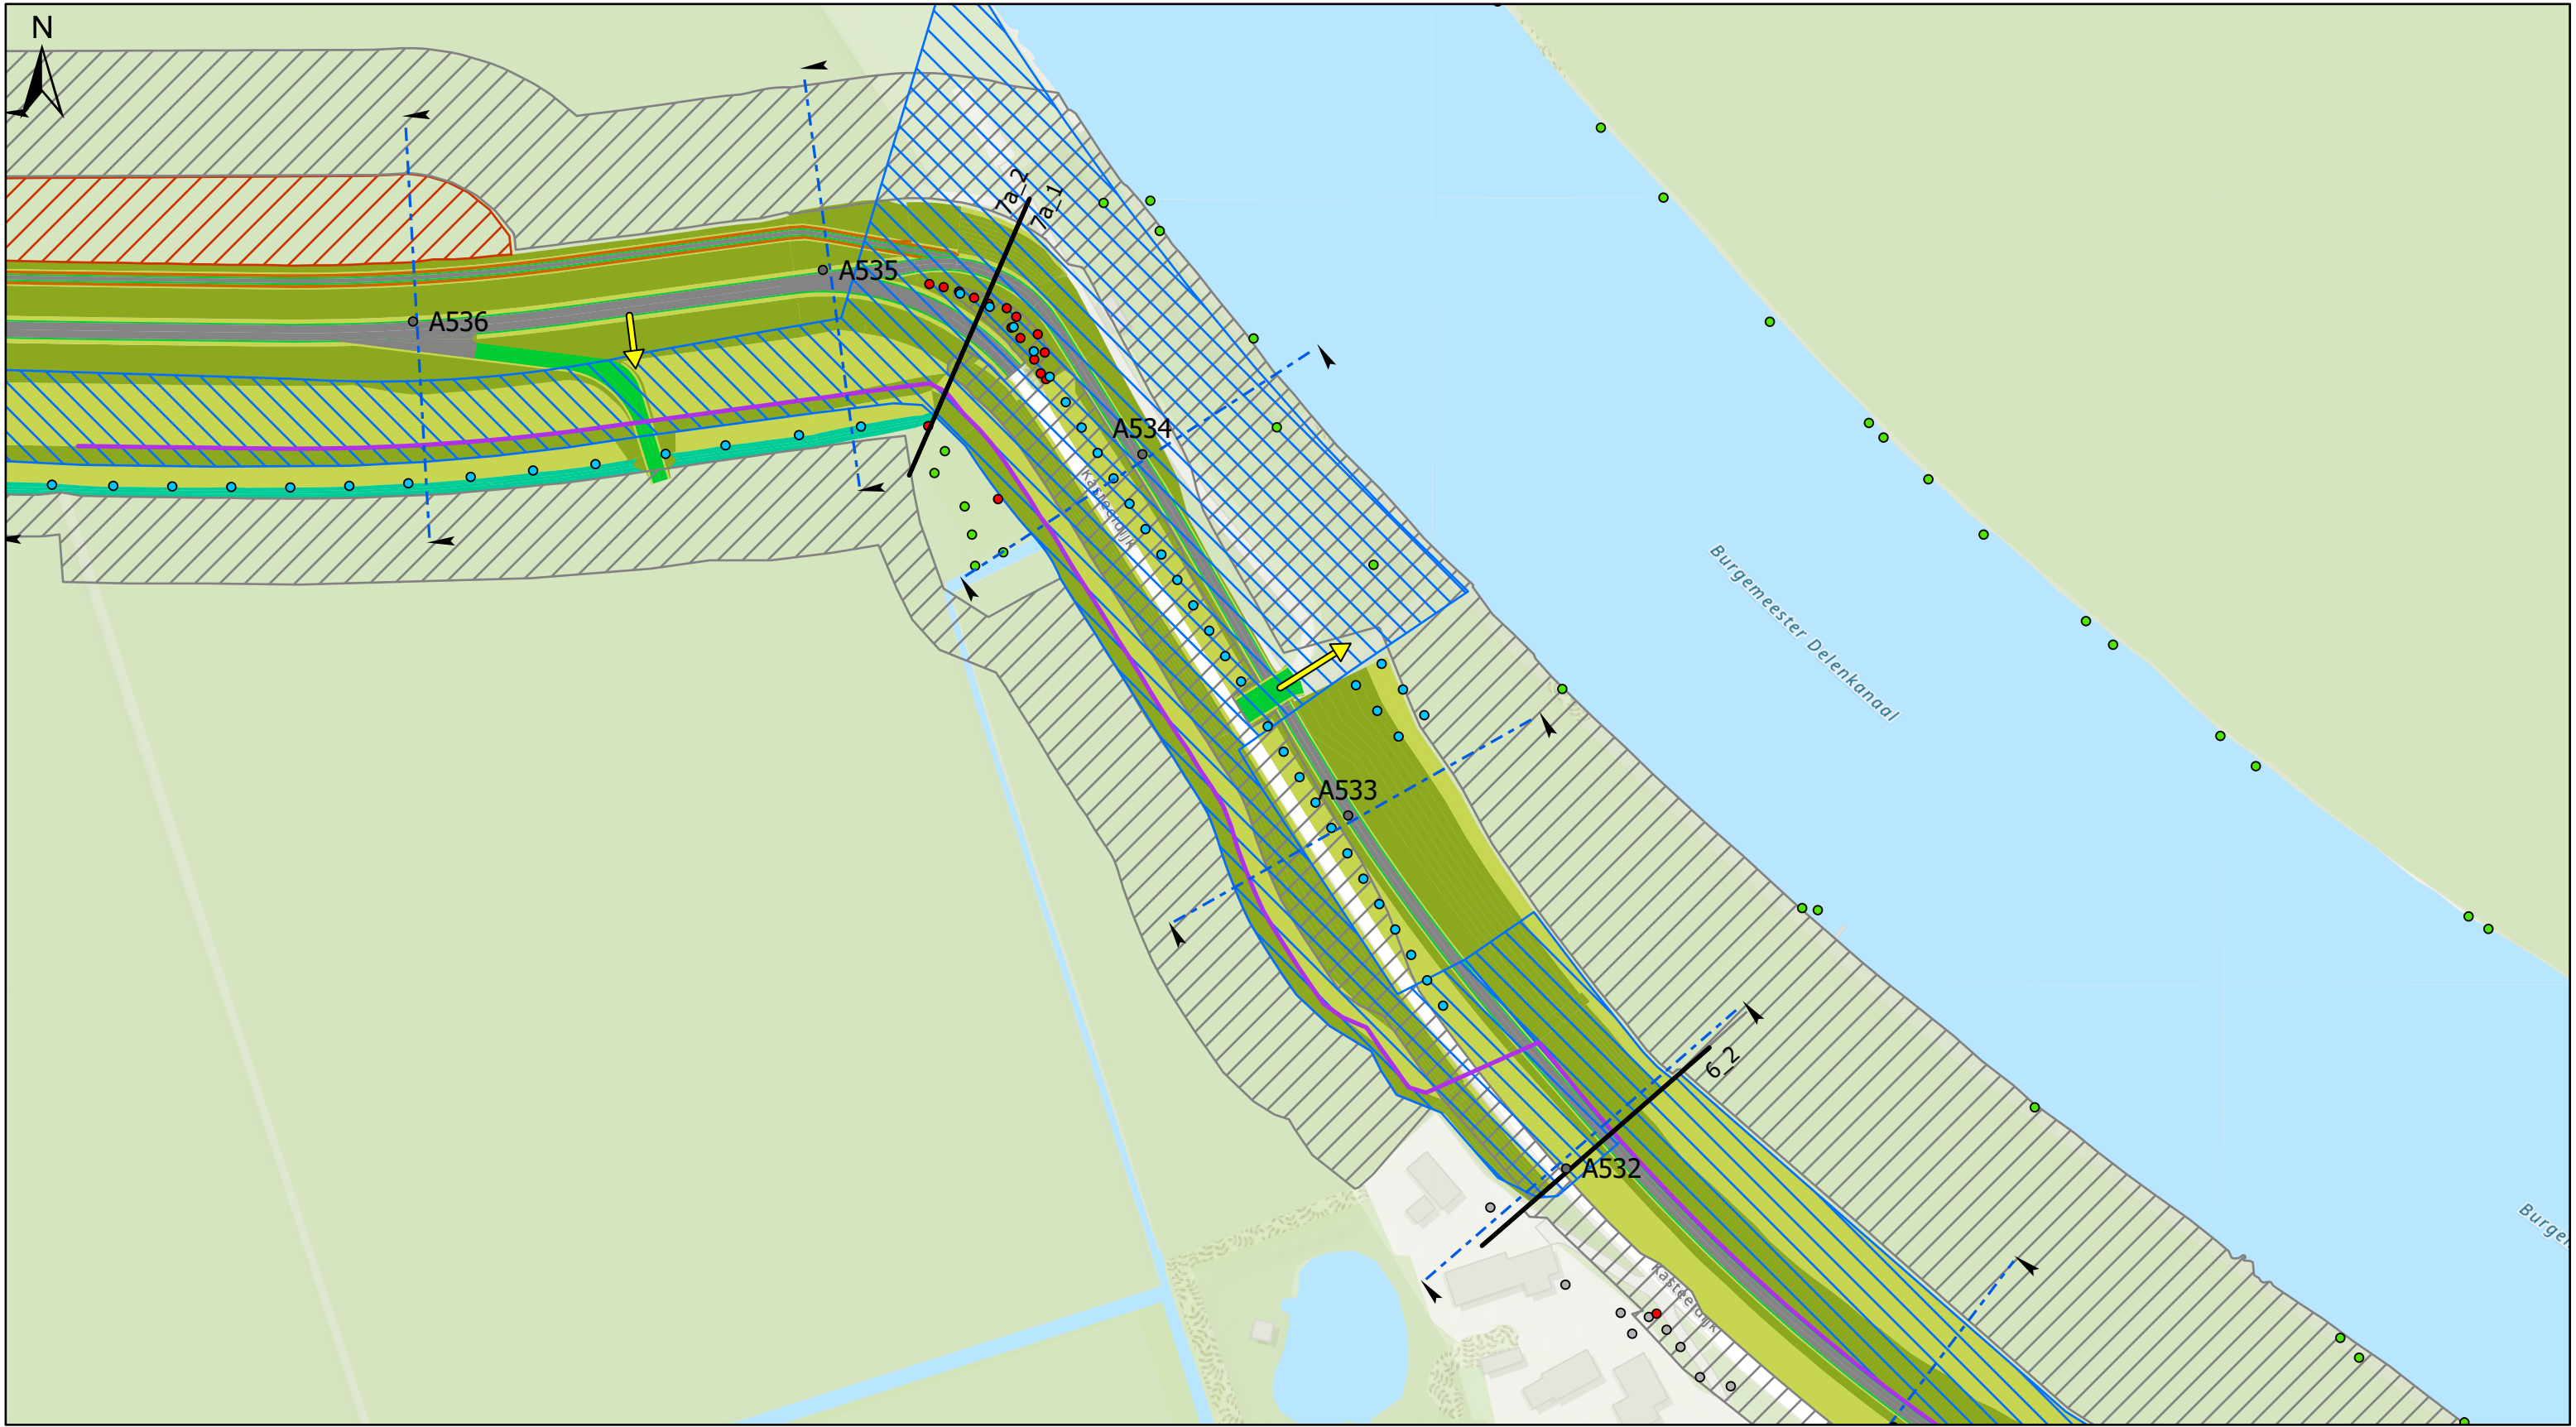

Legenda

● Dijkpaal

— Grens dijkvakken

➡ Agrarische/beheerafrit

Bomenanalyse

○ Buiten scope

● Nieuw aan te planten (voorlopig/indicatief)

● Behouden

● Reeds gekapt of te kappen derden

● Ter overweging realisatiefase

● Verwijderen

Langsconstructies

— GROFZANDBARRIERE

— HEAVESCHERM

— STABILITEITS & HEAVESCHERM

— STABILITEITSSCHERM

— KEERMUUR

— CONSTRUCTIEZONES

— TIJDELIJK RUIMTEBESLAG

Dijk

— KRUIN DIJK/BERM, ONDERHOUDSPAD

— KLEI-INKASSING

— WATERBODEM

— ASFALT

— GRANULAAT

— GRASBETON

— TALUD DIJK/BERM

— VERWIJDEREN ASFALT

— DEMPEN WATERGANG



Werk : Planuitwerking Meanderende Maas, Ravenstein -Lith

Onderdeel : Waterschap Aa en Maas

Titel : Dijkontwerp dijkvak 7a_1

Schaal : 1:1.500

Datum : 9-2-2024

Besteknr. SOK MeMa 21-07-2021

Projectnummer P0032858

Formaat A3

Tekening nummer 40 van 73


Meanderende Maas

Ravenstein - Lith

Boskalis

Royal HaskoningDHV

Enhancing Society Together

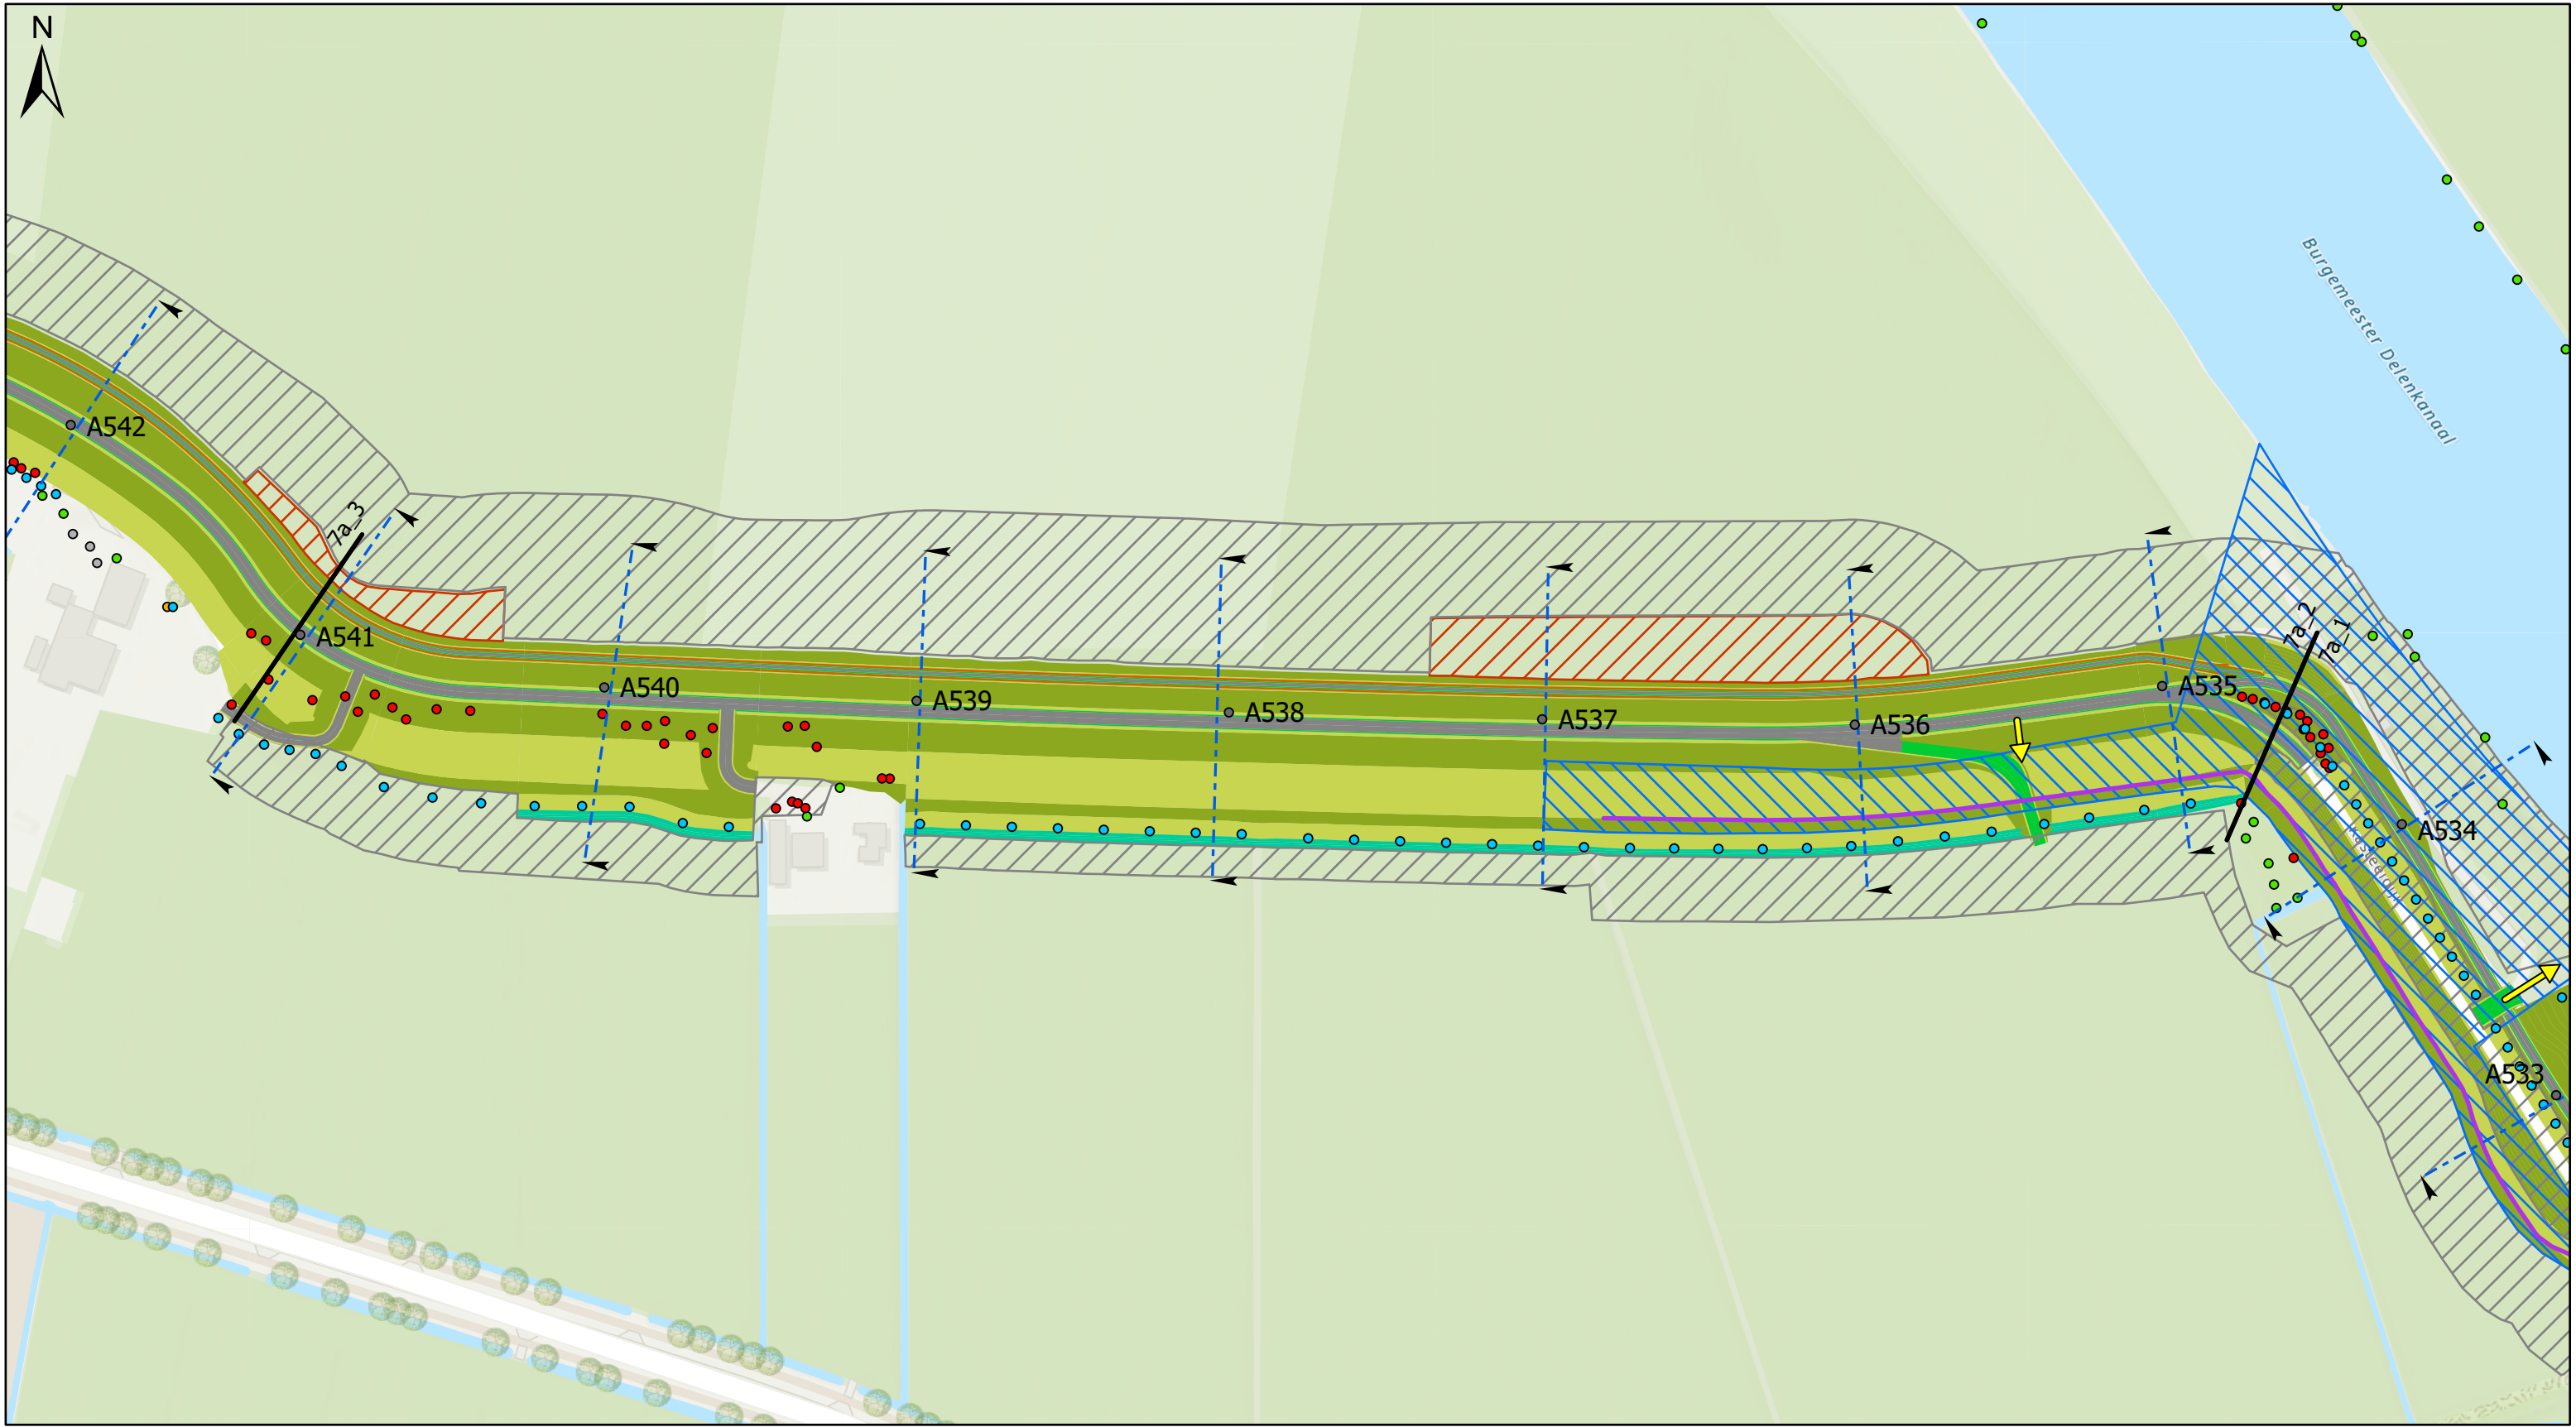

Legenda

- Dijkpaal
- Grens dijkvakken
- Agrarische/beheerafrit

Bomenanalyse

- Buiten scope
- Nieuw aan te planten (voorlopig/indicatief)
- Behouden
- Reeds gekapt of te kappen derden
- Ter overweging realisatiefase
- Verwijderen

Langsconstructies

- GROFZANDBARRIERE
- HEAVESCHERM
- STABILITEITS & HEAVESCHERM


- STABILITEITSSCHERM
- KEERMUUR
- CONSTRUCTIEZONES
- TIJDELIJK RUIMTEBESLAG

Dijk

- KRUIJN DIJK/BERM, ONDERHOUDSPAD
- KLEI-INKASSING
- WATERBODEM
- ASFALT
- GRANULAAT
- GRASBETON
- TALUD DIJK/BERM
- VERWIJDEREN ASFALT
- DEMPEN WATERGANG



Werk : Planuitwerking Meanderende Maas, Ravenstein -Lith	
Onderdeel : Waterschap Aa en Maas	Schaal : 1:2.000
Titel : Dijkontwerp dijkvak 7a_2	
Datum : 9-2-2024	
 Ravenstein - Lith	Besteknr. SOK MeMa 21-07-2021
	Projectnummer P0032858
	Formaat A3
  Enhancing Society Together	Tekening nummer 41 van 73

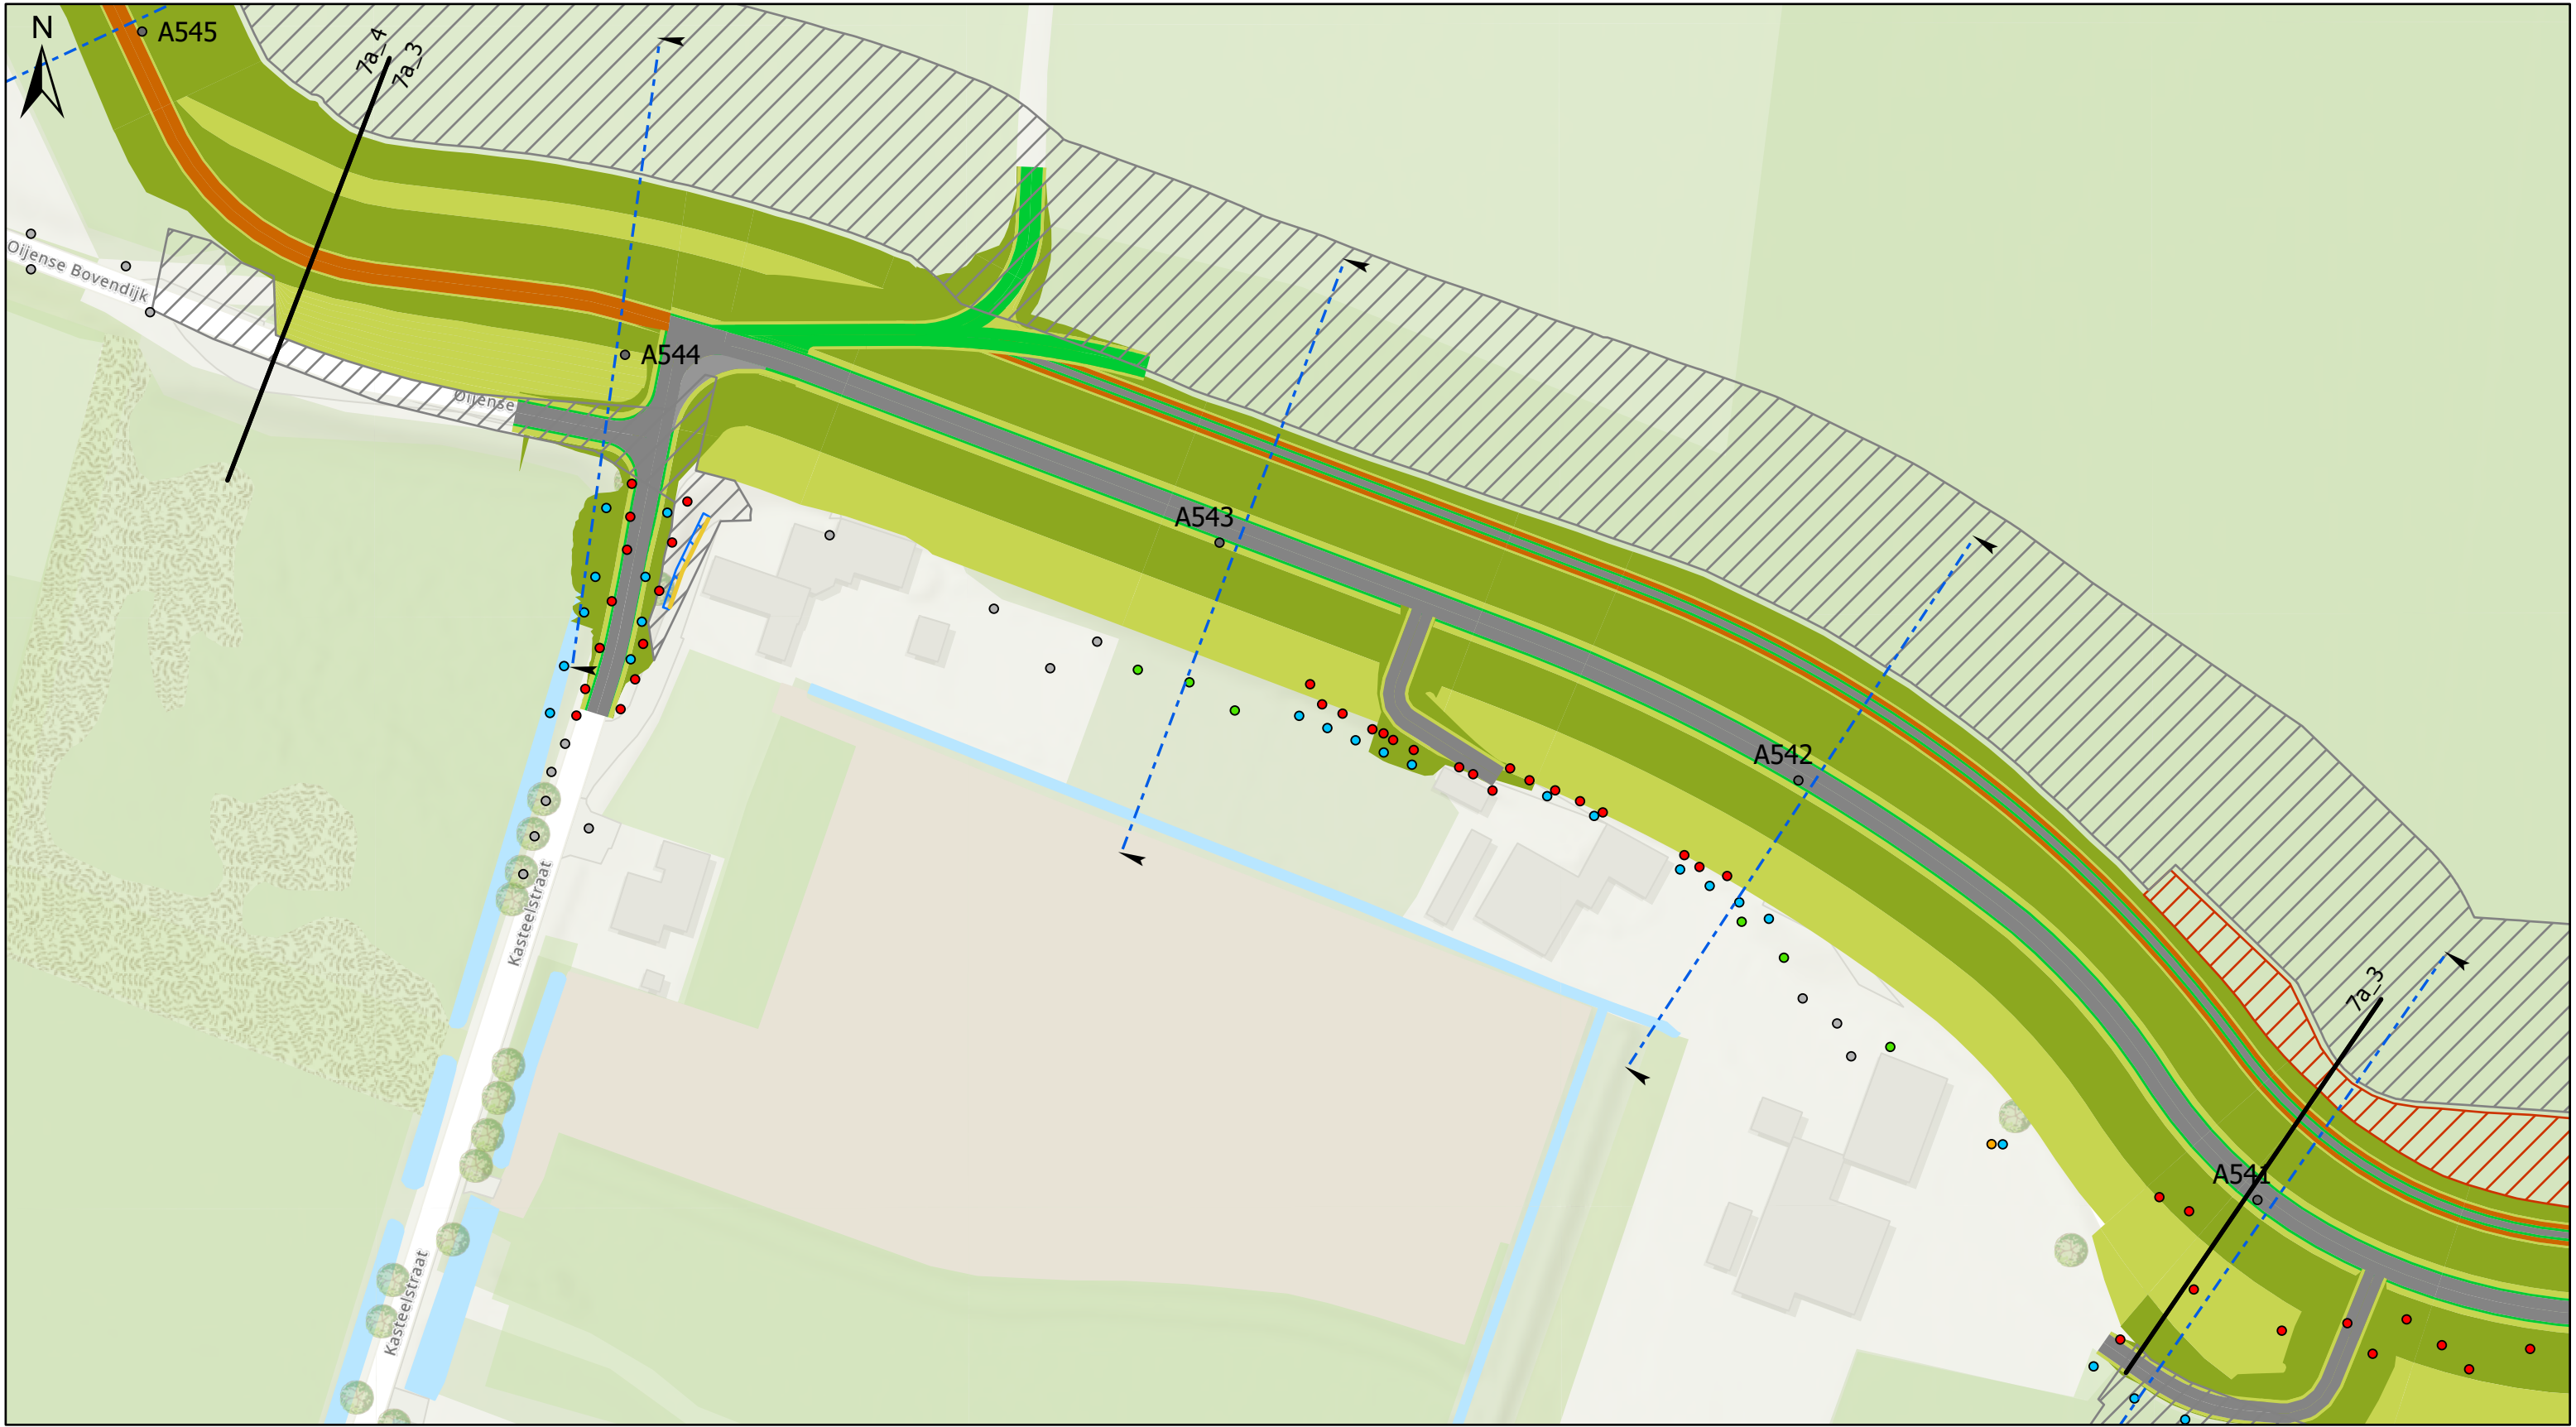

Legenda

- Dijkpaal
- Grens dijkvakken
- Agrarische/beheerafrit

Bomenanalyse

- Buiten scope
- Nieuw aan te planten (voorlopig/indicatief)
- Behouden
- Reeds gekapt of te kappen derden
- Ter overweging realisatiefase
- Verwijderen

Langsconstructies

- GROFZANDBARRIERE
- HEAVESCHERM
- STABILITEITS & HEAVESCHERM

- STABILITEITSSCHERM
- KEERMUUR
- CONSTRUCTIEZONES
- TIJDELIJK RUIMTEBESLAG
- Dijk
 - KRUIJN DIJK/BERM, ONDERHOUDSPAD
 - KLEI-INKASSING
 - WATERBODEM
 - ASFALT
 - GRANULAAT
 - GRASBETON
 - TALUD DIJK/BERM
 - VERWIJDEREN ASFALT
 - DEMPEN WATERGANG



Werk : Planuitwerking Meanderende Maas, Ravenstein -Lith

Onderdeel : Waterschap Aa en Maas

Titel : Dijkontwerp dijkvak 7a_3

Schaal : 1:1.000

Datum : 9-2-2024

Besteknr. SOK MeMa 21-07-2021

Projectnummer P0032858

Formaat A3

Tekening nummer 42 van 73

Meanderende Maas

Ravenstein - Lith

Boskalis

Royal HaskoningDHV



Legenda	
Dijkpaal	STABILITEITSSCHERM
Grens dijkvakken	KEERMUUR
Agrarische/beheerafrit	CONSTRUCTIEZONES
Bomenanalyse	TIJDELIJK RUIMTEBESLAG
Buiten scope	DIJK
Nieuw aan te planten (voorlopig/indicatief)	KRUIJN DIJK/BERM, ONDERHOUDSPAD
Behouden	KLEI-INKASSING
Reeds gekapt of te kappen derden	WATERBODEM
Ter overweging realisatiefase	ASFALT
Verwijderen	GRANULAAT
Langsconstructies	GRASBETON
GROFZANDBARRIERE	TALUD DIJK/BERM
HEAVESCHERM	VERWIJDEREN ASFALT
STABILITEITS & HEAVESCHERM	DEMPEN WATERGANG




Werk : Planuitwerking Meanderende Maas, Ravenstein -Lith	
Onderdeel : Waterschap Aa en Maas	Schaal : 1:1500
Titel : Dijkontwerp dijkvak 7a_4	
Datum : 9-2-2024	
 Ravenstein - Lith	Besteknr. SOK MeMa 21-07-2021
	Projectnummer P0032858
	Formaat A3
 Enhancing Society Together	
Tekening nummer 43 van 73	



Legenda	
Dijkpaal	STABILITEITSSCHERM
Grens dijkvakken	KEERMUUR
Agrarische/beheerafrit	CONSTRUCTIEZONES
Bomenanalyse	
Buiten scope	TIJDELIJK RUIMTEBESLAG
Nieuw aan te planten (voorlopig/indicatief)	Dijk
Behouden	KRUIN DIJK/BERM, ONDERHOUDSPAD
Reeds gekapt of te kappen derden	KLEI-INKASSING
Ter overweging realisatiefase	WATERBODEM
Verwijderen	ASFALT
Langsconstructies	
GROFZANDBARRIERE	GRANULAAT
HEAVESCHERM	GRASBETON
STABILITEITS & HEAVESCHERM	TALUD DIJK/BERM
	VERWIJDEREN ASFALT
	DEMPEN WATERGANG



Werk : Planuitwerking Meanderende Maas, Ravenstein -Lith	
Onderdeel : Waterschap Aa en Maas	Schaal : 1:500
Titel : Dijkontwerp dijkvak 7a_5	
Datum : 9-2-2024	
Meanderende Maas Ravenstein - Lith	Besteknr.
	SOK MeMa 21-07-2021
	Projectnummer
Boskalis	P0032858
	Formaat
	A3
Royal HaskoningDHV Enhancing Society Together	Tekening nummer
	44 van 73

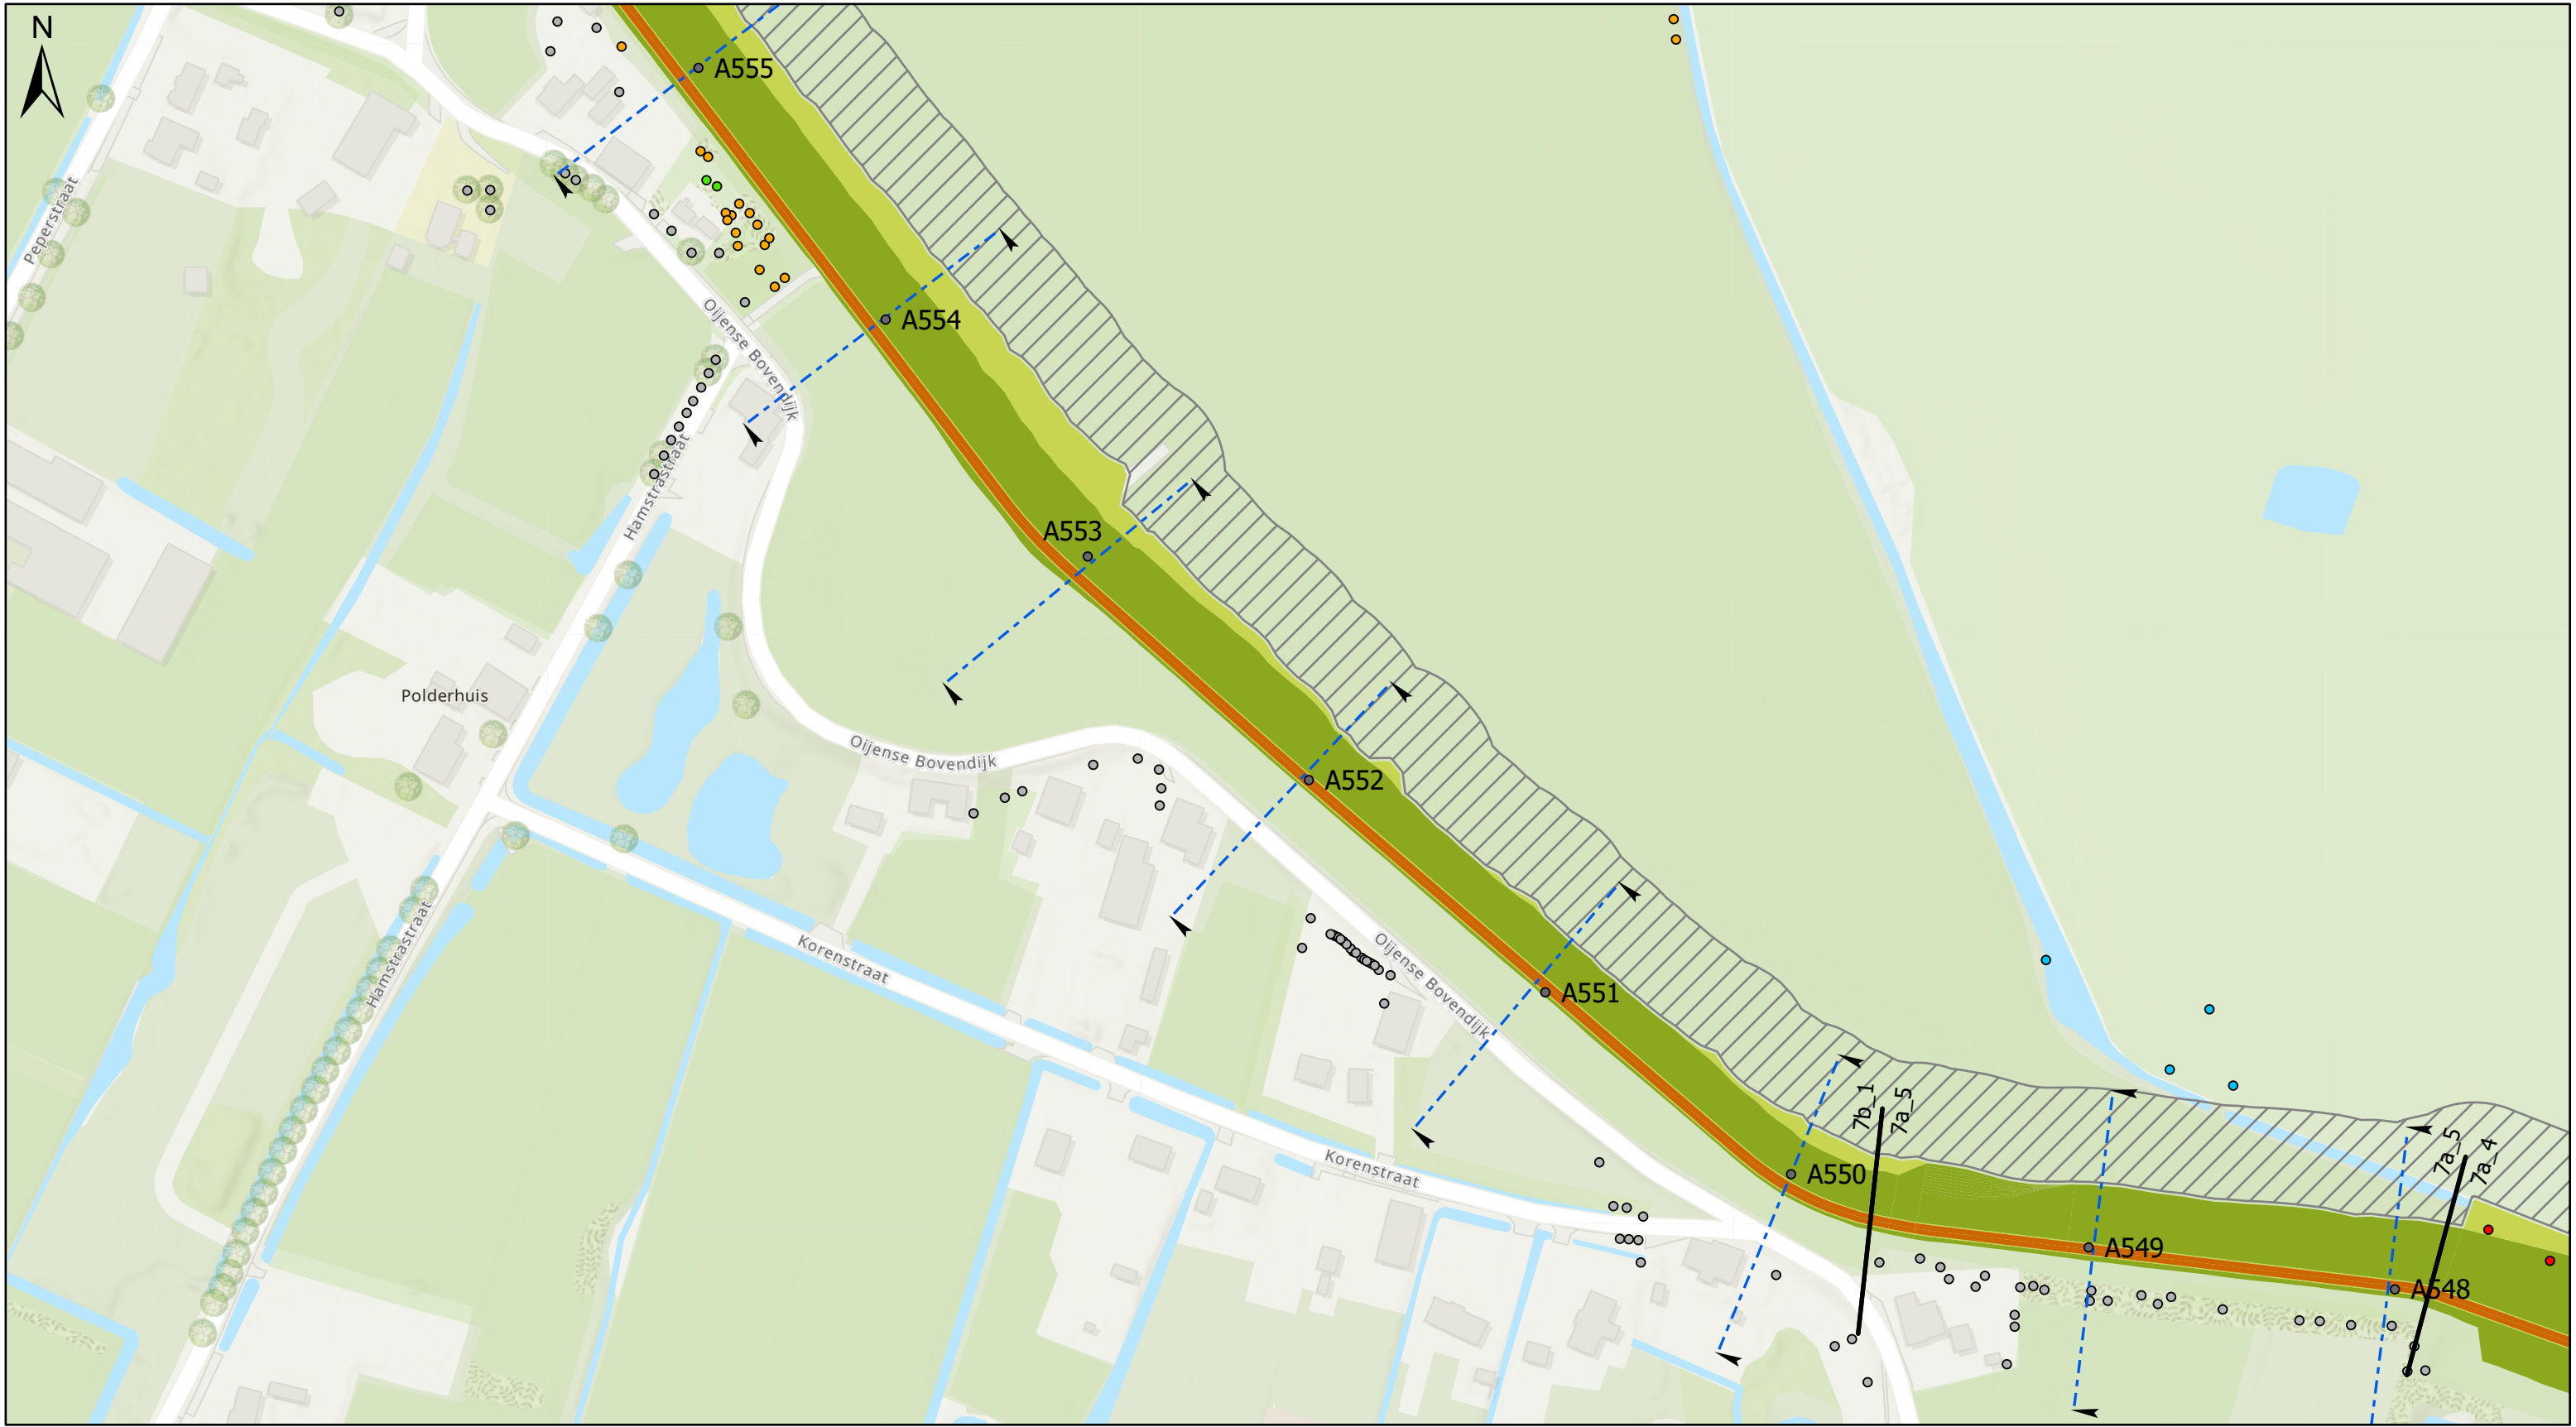

Legenda

- Dijkpaal
- Grens dijkvakken
- Agrarische/beheerafrit

Bomenanalyse

- Buiten scope
- Nieuw aan te planten (voorlopig/indicatief)
- Behouden
- Reeds gekapt of te kappen derden
- Ter overweging realisatiefase
- Verwijderen

Langsconstructies

- GROFZANDBARRIERE
- HEAVESCHERM
- STABILITEITS & HEAVESCHERM

- STABILITEITSSCHERM
- KEERMUUR
- CONSTRUCTIEZONES
- TIJDELIJK RUIMTEBESLAG
- Dijk
- KRUIJN DIJK/BERM, ONDERHOUDSPAD
- KLEI-INKASSING
- WATERBODEM
- ASFALT
- GRANULAAT
- GRASBETON
- TALUD DIJK/BERM
- VERWIJDEREN ASFALT
- DEMPEN WATERGANG



Werk : Planuitwerking Meanderende Maas, Ravenstein -Lith

Onderdeel : Waterschap Aa en Maas

Schaal : 1:2.000

Titel : Dijkontwerp dijkvak 7b_1 (a)

Datum : 9-2-2024

Meanderende Maas

Ravenstein - Lith

Boskalis

Royal HaskoningDHV

Enhancing Society Together

Besteknr.

SOK MeMa 21-07-2021

Projectnummer


P0032858

Formaat

A3

Tekening nummer

45 van 73

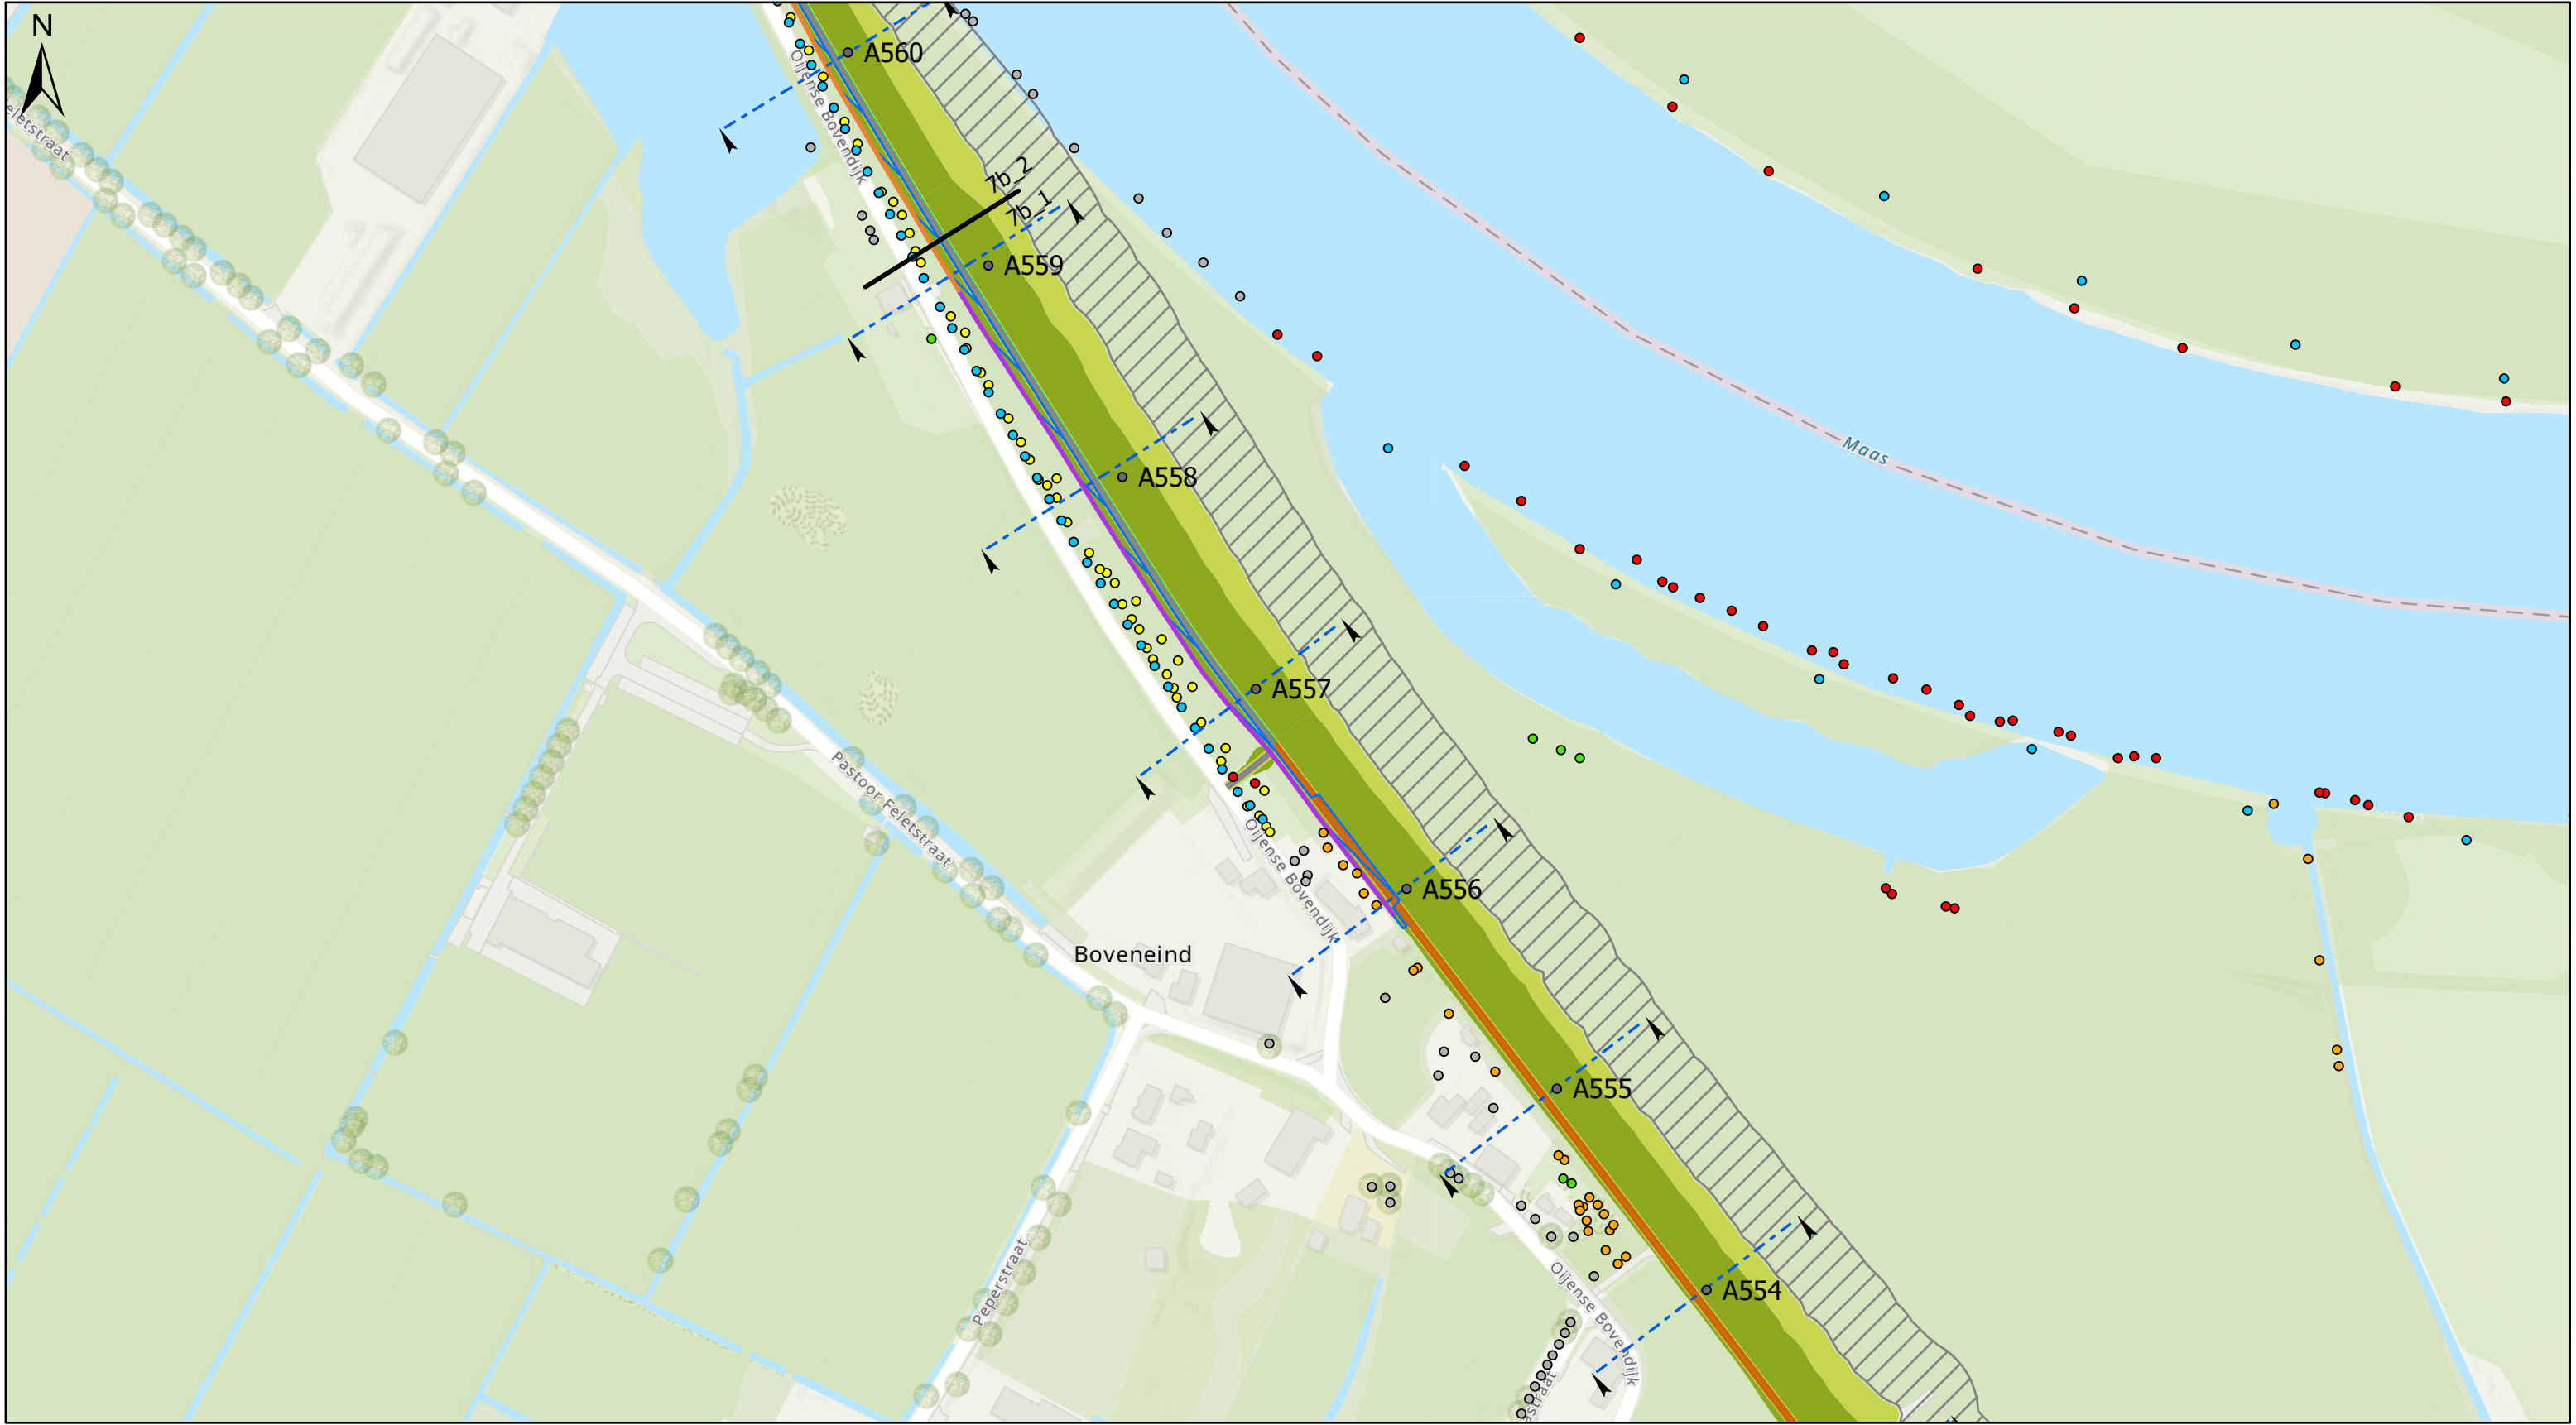

Legenda

● Dijkpaal
— Grens dijkvakken
➤ Agrarische/beheerafrit

Bomenanalyse

○ Buiten scope
● Nieuw aan te planten (voorlopig/indicatief)
● Behouden
● Reeds gekapt of te kappen derden
● Ter overweging realisatiefase
● Verwijderen


Langsconstructies

— GROFZANDBARRIERE
— HEAVESCHERM
— STABILITEITS & HEAVESCHERM

— STABILITEITSSCHERM
— KEERMUUR
— CONSTRUCTIEZONES
— TIJDELIJK RUIMTEBESLAG

Dijk

— KRUIN DIJK/BERM, ONDERHOUDSPAD
— KLEI-INKASSING
— WATERBODEM
— ASFALT
— GRANULAAT
— GRASBETON
— TALUD DIJK/BERM
— VERWIJDEREN ASFALT
— DEMPEN WATERGANG

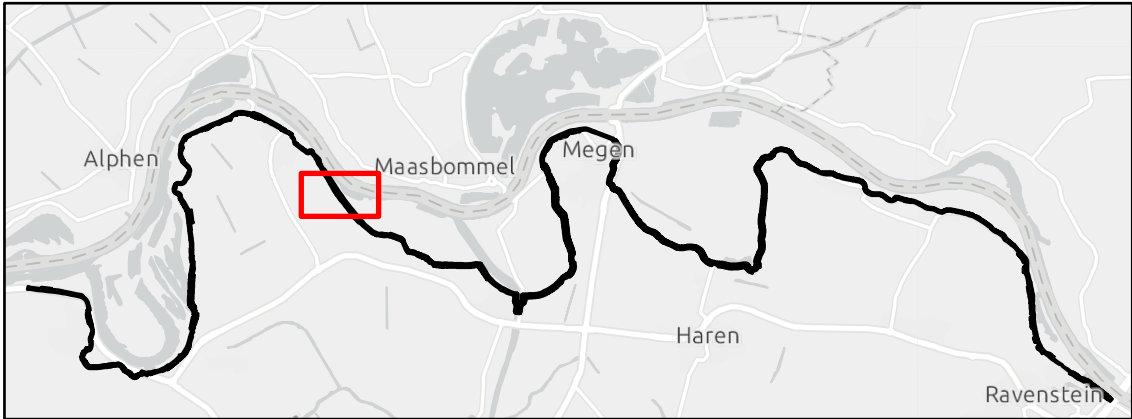

Werk : Planuitwerking Meanderende Maas, Ravenstein -Lith

Onderdeel : Waterschap Aa en Maas

Titel : Dijkontwerp dijkvak 7b_1 (b)

Schaal : 1:2.500

Datum : 9-2-2024

Besteknr. SOK MeMa 21-07-2021

Projectnummer P0032858

Formaat A3

Tekening nummer 46 van 73

Meanderende Maas

Ravenstein - Lith

Boskalis

Royal HaskoningDHV
Enhancing Society Together



Legenda	
Dijkpaal	STABILITEITSSCHERM
Grens dijkvakken	KEERMUUR
Agrarische/beheerafrit	CONSTRUCTIEZONES
Bomenanalyse	
Buiten scope	TIJDELIJK RUIMTEBESLAG
Nieuw aan te planten (voorlopig/indicatief)	Dijk
Behouden	KRUIN DIJK/BERM, ONDERHOUDSPAD
Reeds gekapt of te kappen derden	KLEI-INKASSING
Ter overweging realisatiefase	WATERBODEM
Verwijderen	ASFALT
Langsconstructies	
GROFZANDBARRIERE	GRANULAAT
HEAVESCHERM	GRASBETON
STABILITEITS & HEAVESCHERM	TALUD DIJK/BERM
	VERWIJDEREN ASFALT
	DEMPEN WATERGANG



Werk : Planuitwerking Meanderende Maas, Ravenstein -Lith	
Onderdeel : Waterschap Aa en Maas	Schaal : 1:1.000
Titel : Dijkontwerp dijkvak 7b_2	
Datum : 9-2-2024	
Meanderende Maas Ravenstein - Lith	Besteknr.
	SOK MeMa 21-07-2021
	Projectnummer
Boskalis	P0032858
	Formaat
	Tekening nummer
Royal HaskoningDHV Enhancing Society Together	A3
	47 van 73



Legenda	
● Dijkpaal	STABILITEITSSCHERM
— Grens dijkvakken	KEERMUUR
➡ Agrarische/beheerafrit	CONSTRUCTIEZONES
Bomenanalyse	
○ Buiten scope	TIJDELIJK RUIMTEBESLAG
● Nieuw aan te planten (voorlopig/indicatief)	Dijk
● Behouden	— KRUIN DIJK/BERM, ONDERHOUDSPAD
● Reeds gekapt of te kappen derden	— KLEI-INKASSING
● Ter overweging realisatiefase	— WATERBODEM
● Verwijderen	— ASFALT
Langsconstructies	
— GROFZANDBARRIERE	— GRANULAAT
— HEAVESCHERM	— GRASBETON
— STABILITEITS & HEAVESCHERM	— TALUD DIJK/BERM
	— VERWIJDEREN ASFALT
	— DEMPEN WATERGANG



Werk : Planuitwerking Meanderende Maas, Ravenstein -Lith	
Onderdeel : Waterschap Aa en Maas	Schaal : 1:1.500
Titel : Dijkontwerp dijkvak 7b_3	
Datum : 9-2-2024	
 Ravenstein - Lith	
	
	Besteknr. SOK MeMa 21-07-2021 Projectnummer P0032858
Formaat A3	Tekening nummer 48 van 73