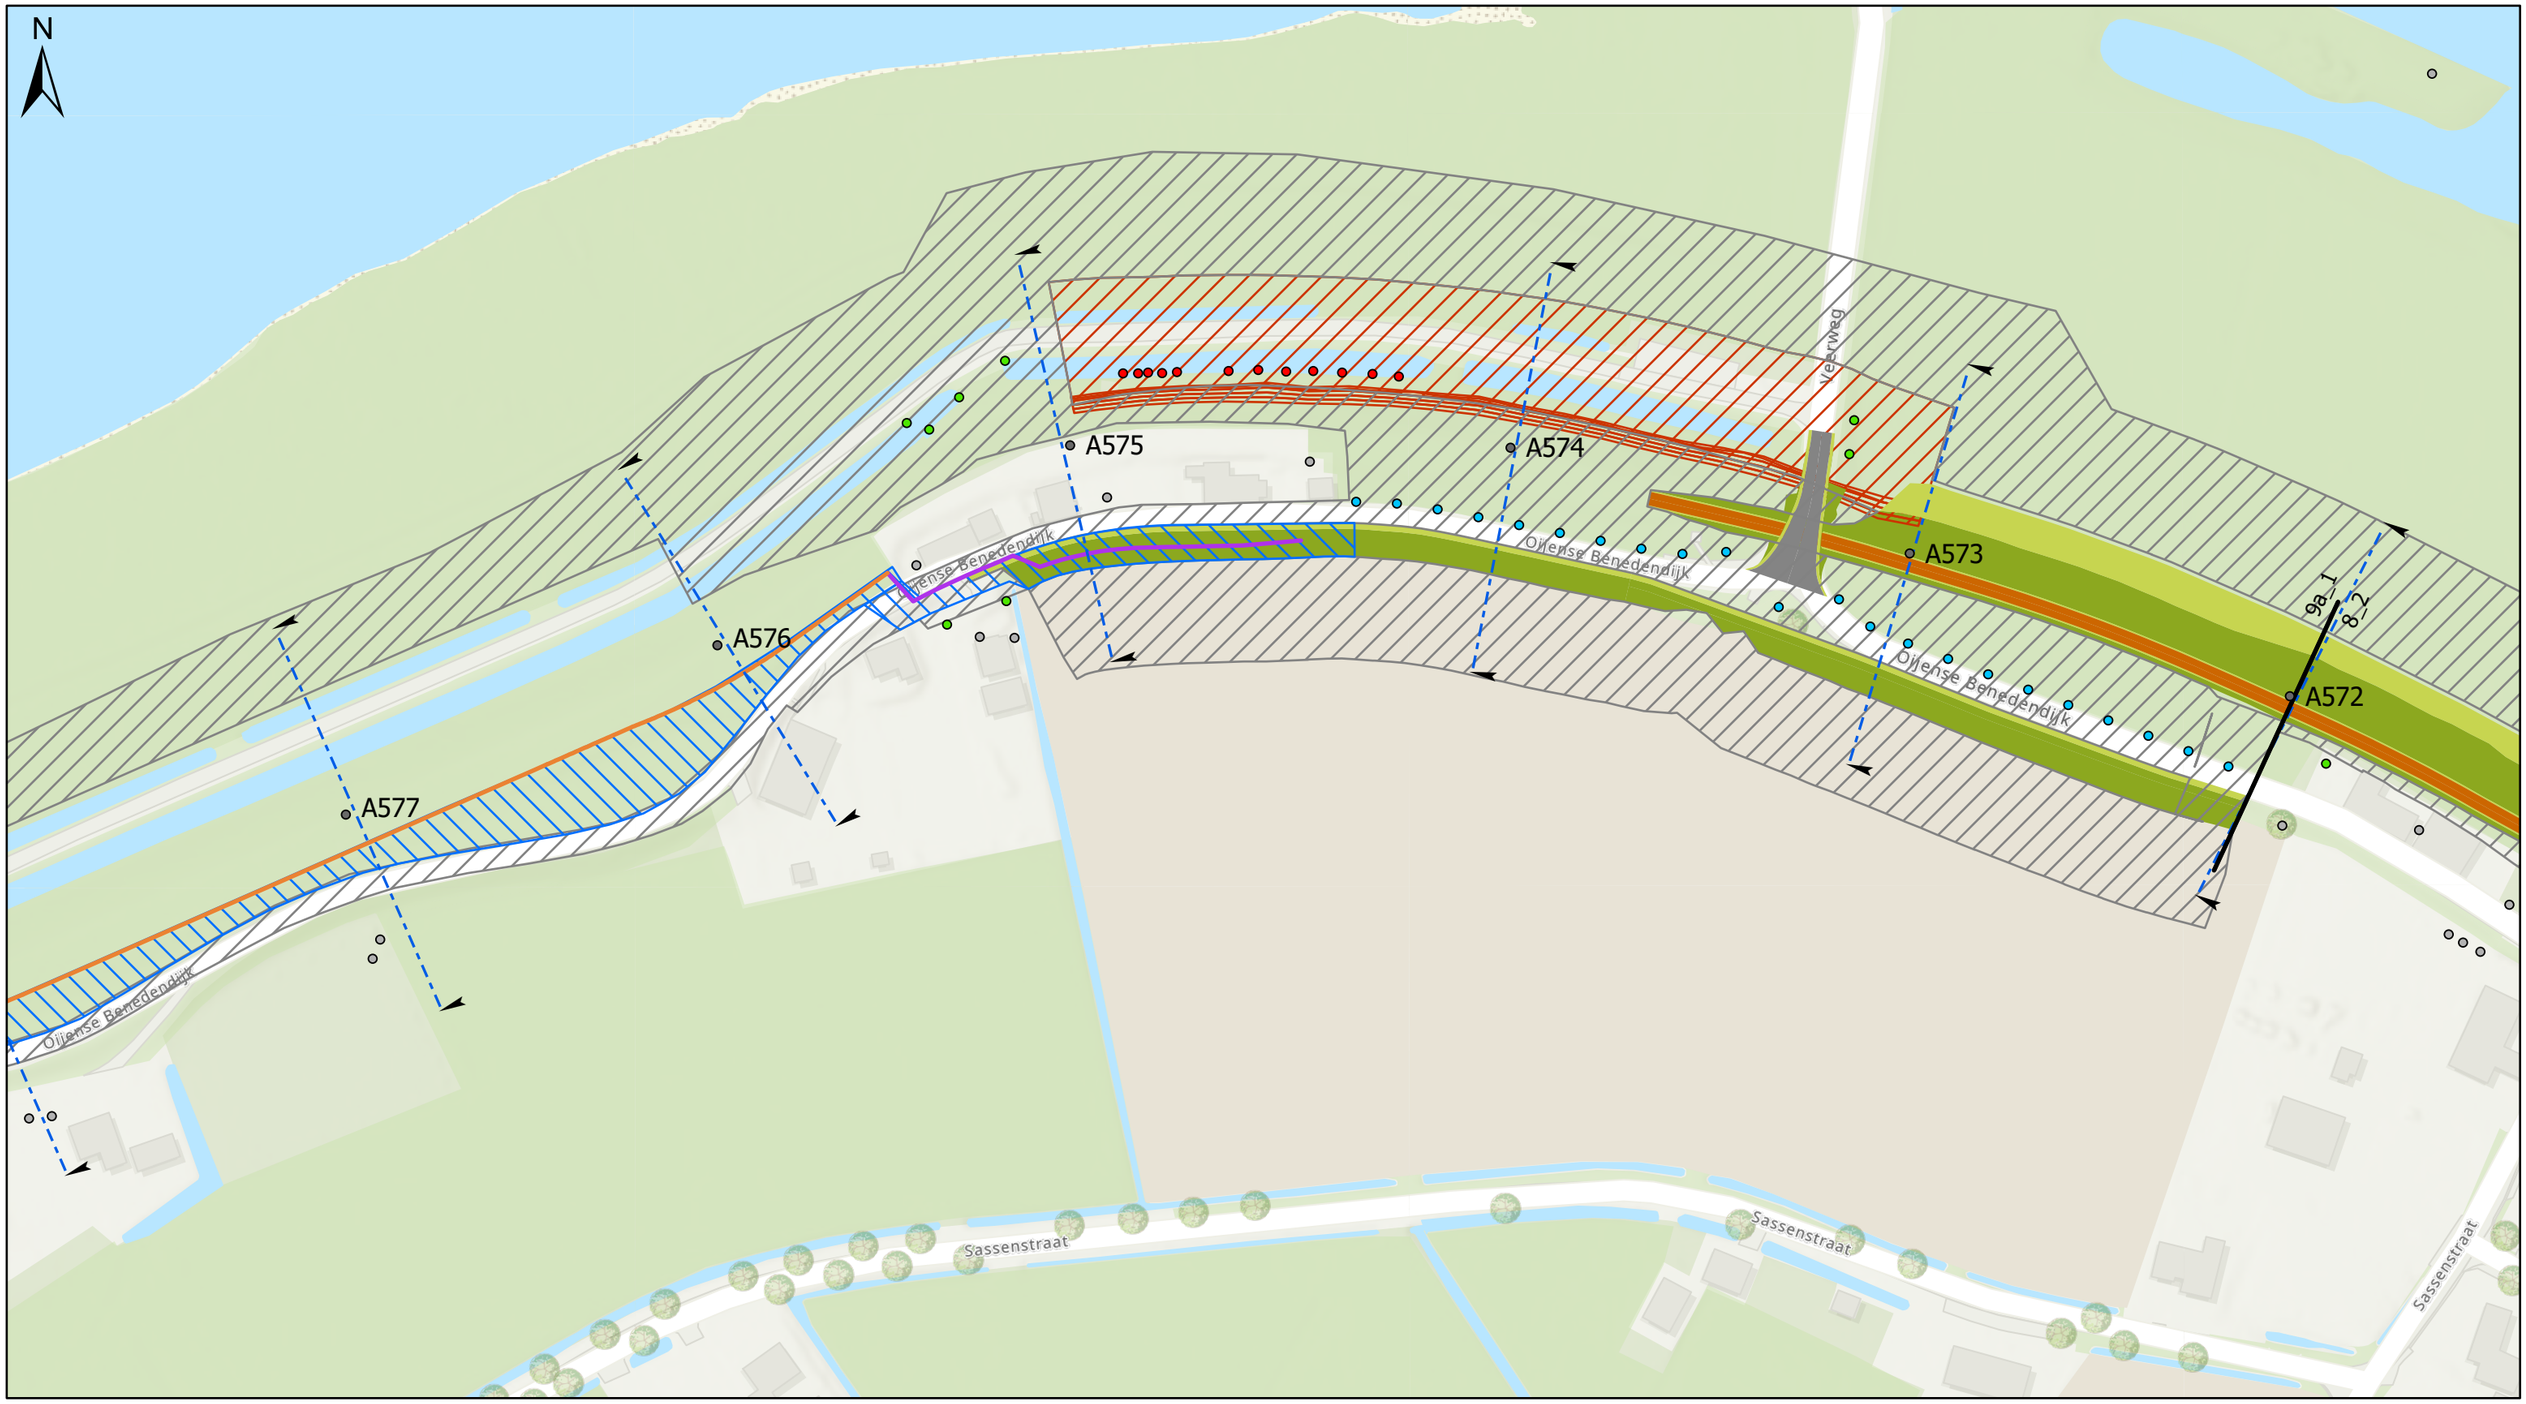

Legenda

- Dijkpaal
- Grens dijkvakken
- Agrarische/beheerafrit

Bomenanalyse

- Buiten scope
- Nieuw aan te planten (voorlopig/indicatief)
- Behouden
- Reeds gekapt of te kappen derden
- Ter overweging realisatiefase
- Verwijderen

Langsconstructies

- GROFZANDBARRIERE
- HEAVESCHERM
- STABILITEITS & HEAVESCHERM
- STABILITEITSSCHERM
- KEERMUUR
- CONSTRUCTIEZONES
- TIJDELIJK RUIMTEBESLAG

Dijk

- KRUIN DIJK/BERM, ONDERHOUDSPAD
- KLEI-INKASSING
- WATERBODEM
- ASFALT
- GRANULAAT
- GRASBETON
- TALUD DIJK/BERM
- VERWIJDEREN ASFALT
- DEMPEN WATERGANG

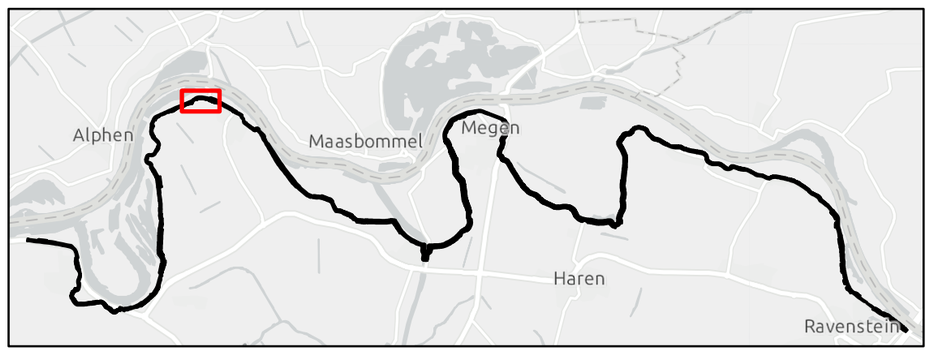

Werk :	Planuitwerking Meanderende Maas, Ravenstein -Lith		
Onderdeel :	Waterschap Aa en Maas	Schaal :	1:1.500
Titel :	Dijkontwerp dijkvak 9a_1 (a)	Datum :	9-2-2024

Meanderende Maas – Ravenstein - Lith

Boskalis

Royal HaskoningDHV – Enhancing Society Together

Besteknr.	SOK MeMa 21-07-2021
Projectnummer	P0032858
Formaat	A3
Tekening nummer	51 van 73

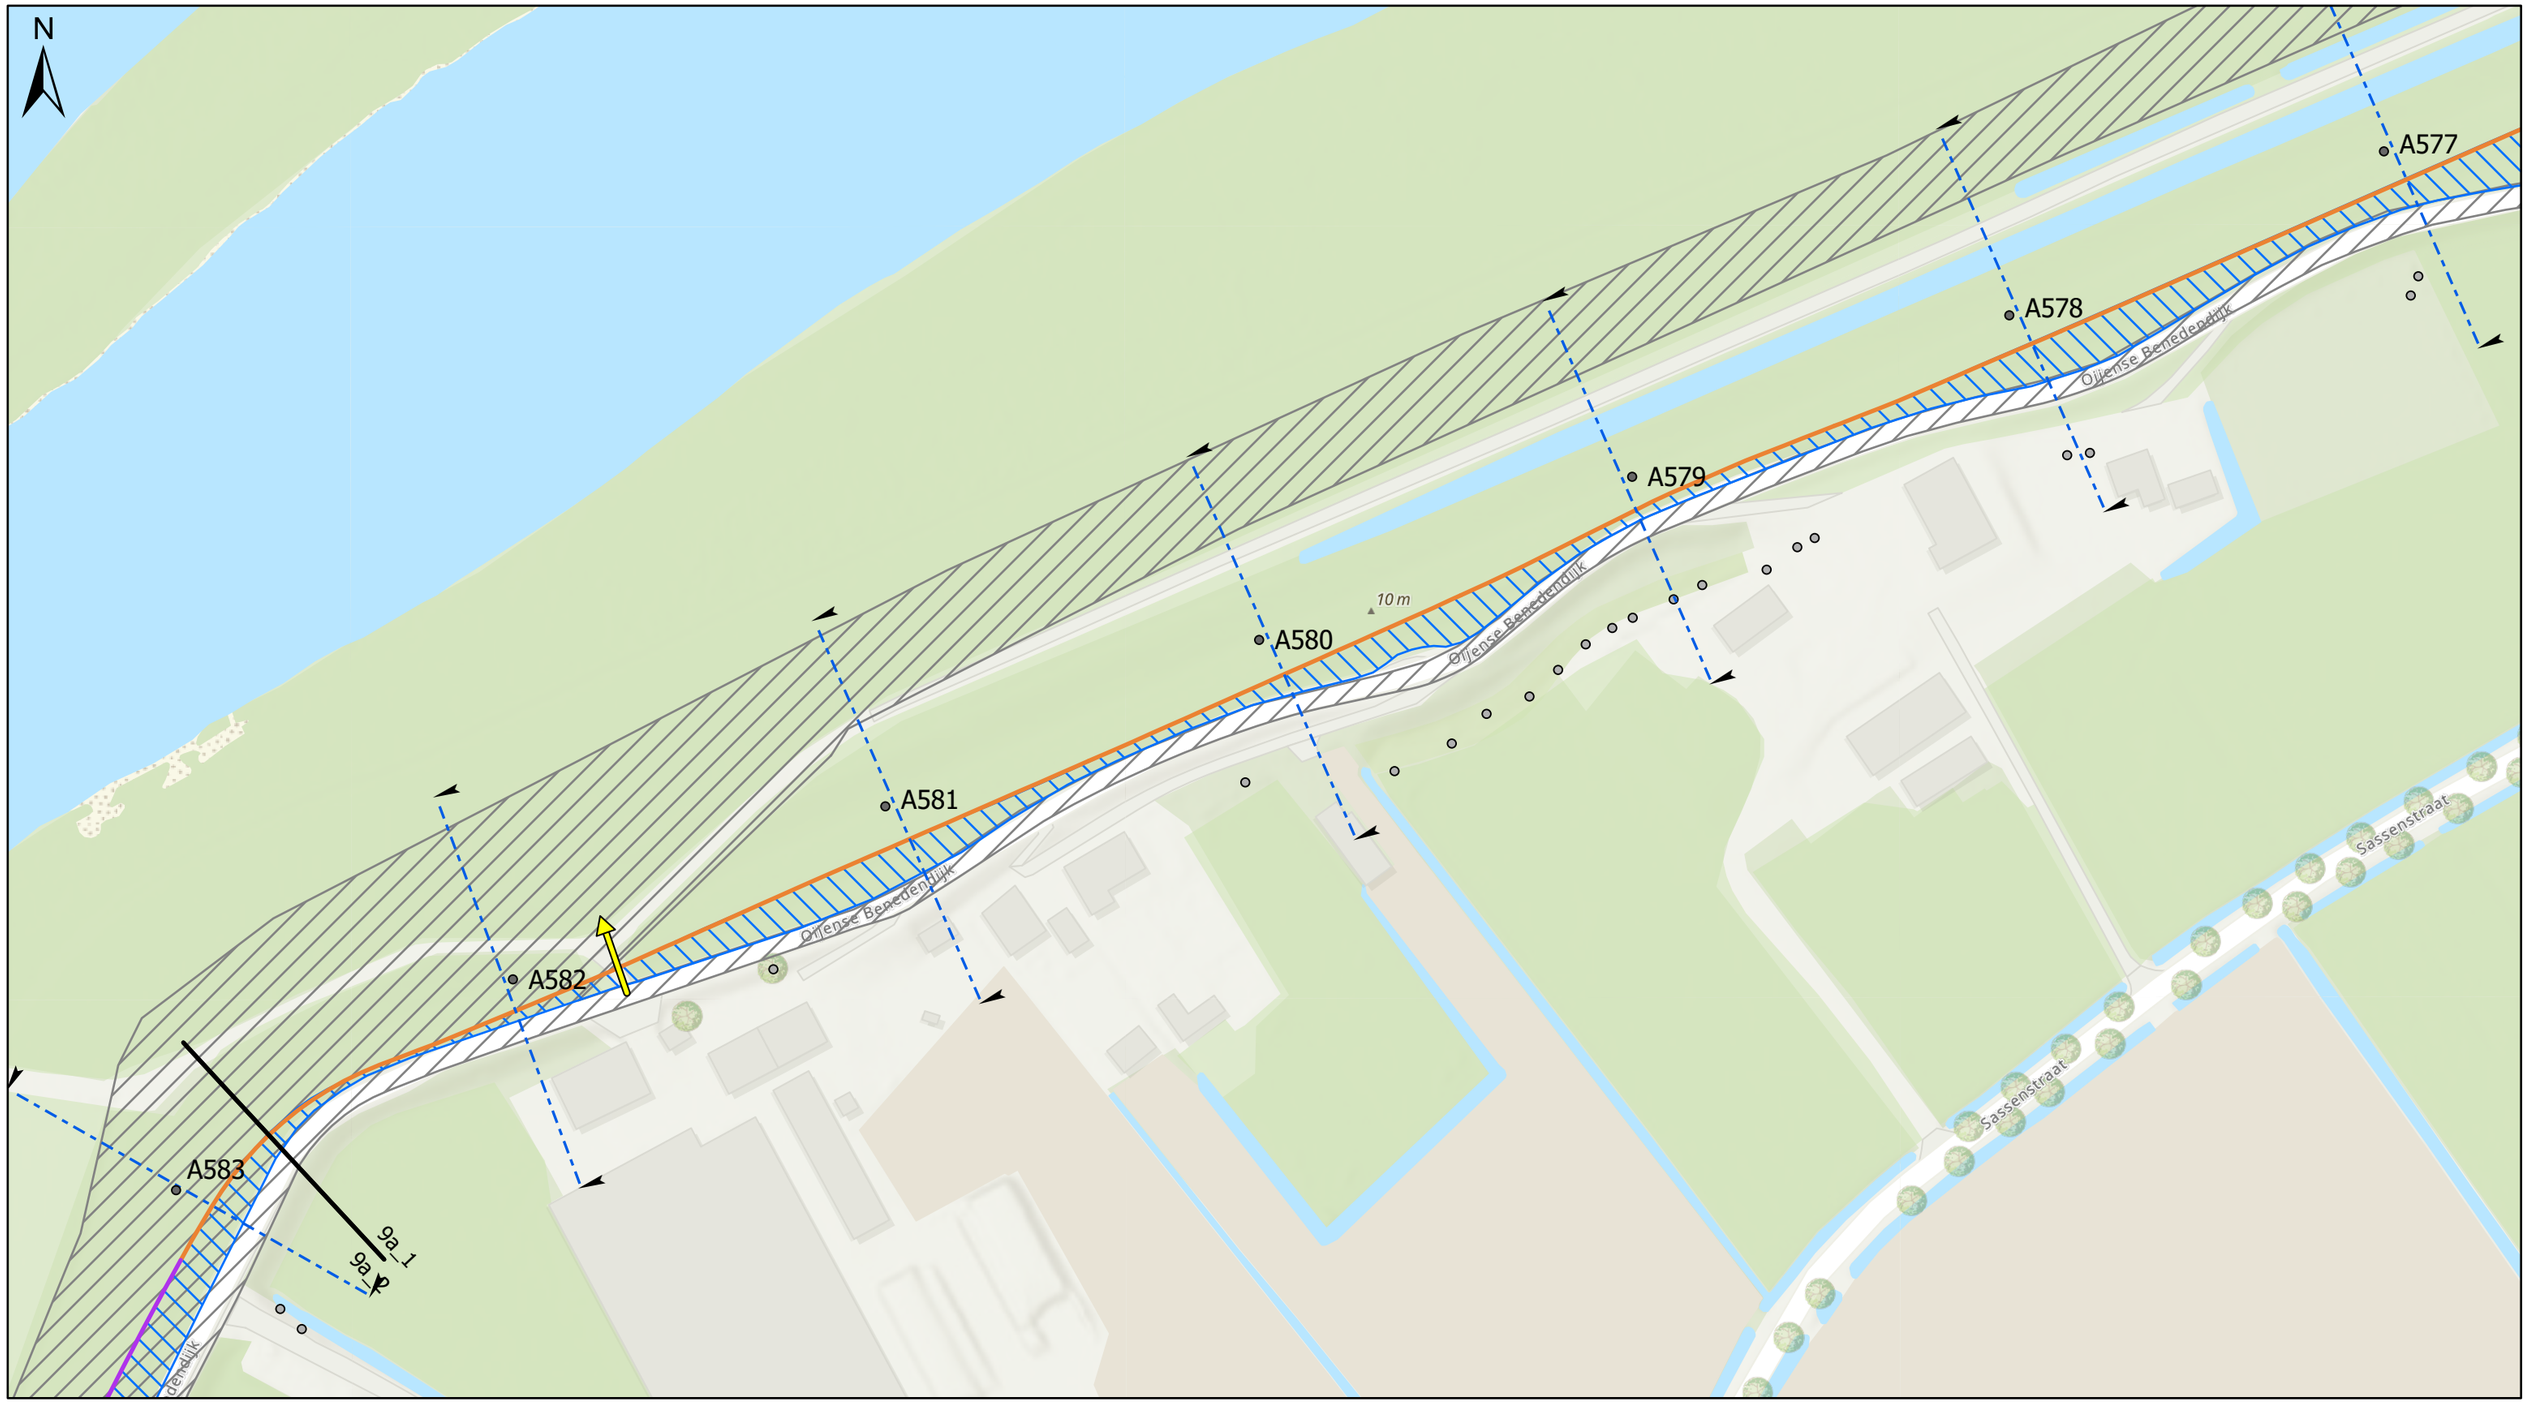

Legenda

- Dijkpaal
- Grens dijkvakken
- Agrarische/beheerafrit

Bomenanalyse

- Buiten scope
- Nieuw aan te planten (voorlopig/indicatief)
- Behouden
- Reeds gekapt of te kappen derden
- Ter overweging realisatiefase
- Verwijderen

Langsconstructies

- GROFZANDBARRIERE
- HEAVESCHERM
- STABILITEITS & HEAVESCHERM
- STABILITEITSSCHERM
- KEERMUUR
- CONSTRUCTIEZONES
- TIJDELIJK RUIMTEBESLAG

Dijk

- KRUIN DIJK/BERM, ONDERHOUDSPAD
- KLEI-INKASSING
- WATERBODEM
- ASFALT
- GRANULAAT
- GRASBETON
- TALUD DIJK/BERM
- VERWIJDEREN ASFALT
- DEMPEN WATERGANG

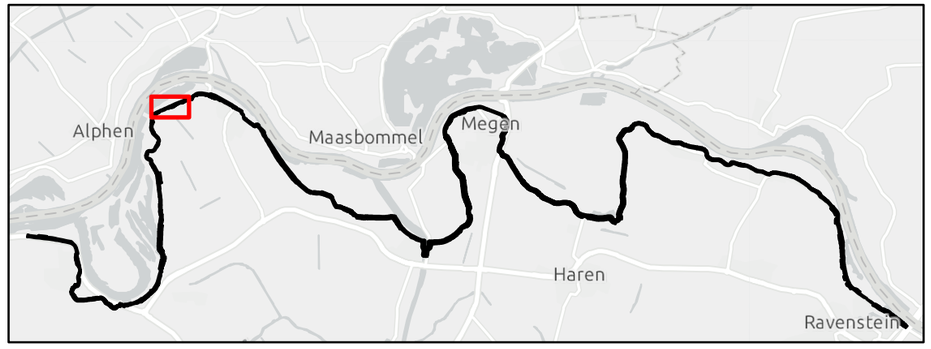

Werk :	Planuitwerking Meanderende Maas, Ravenstein -Lith		
Onderdeel :	Waterschap Aa en Maas	Schaal :	1:1.500
Titel :	Dijkontwerp dijkvak 9a_1 (b)	Datum :	9-2-2024
Meanderende Maas – Ravenstein - Lith	Boskalis / Royal HaskoningDHV – Enhancing Society Together	Besteknr.	SOK MeMa 21-07-2021
		Projectnummer	P0032858
		Formaat: A3	Tekening nummer: 52 van 73

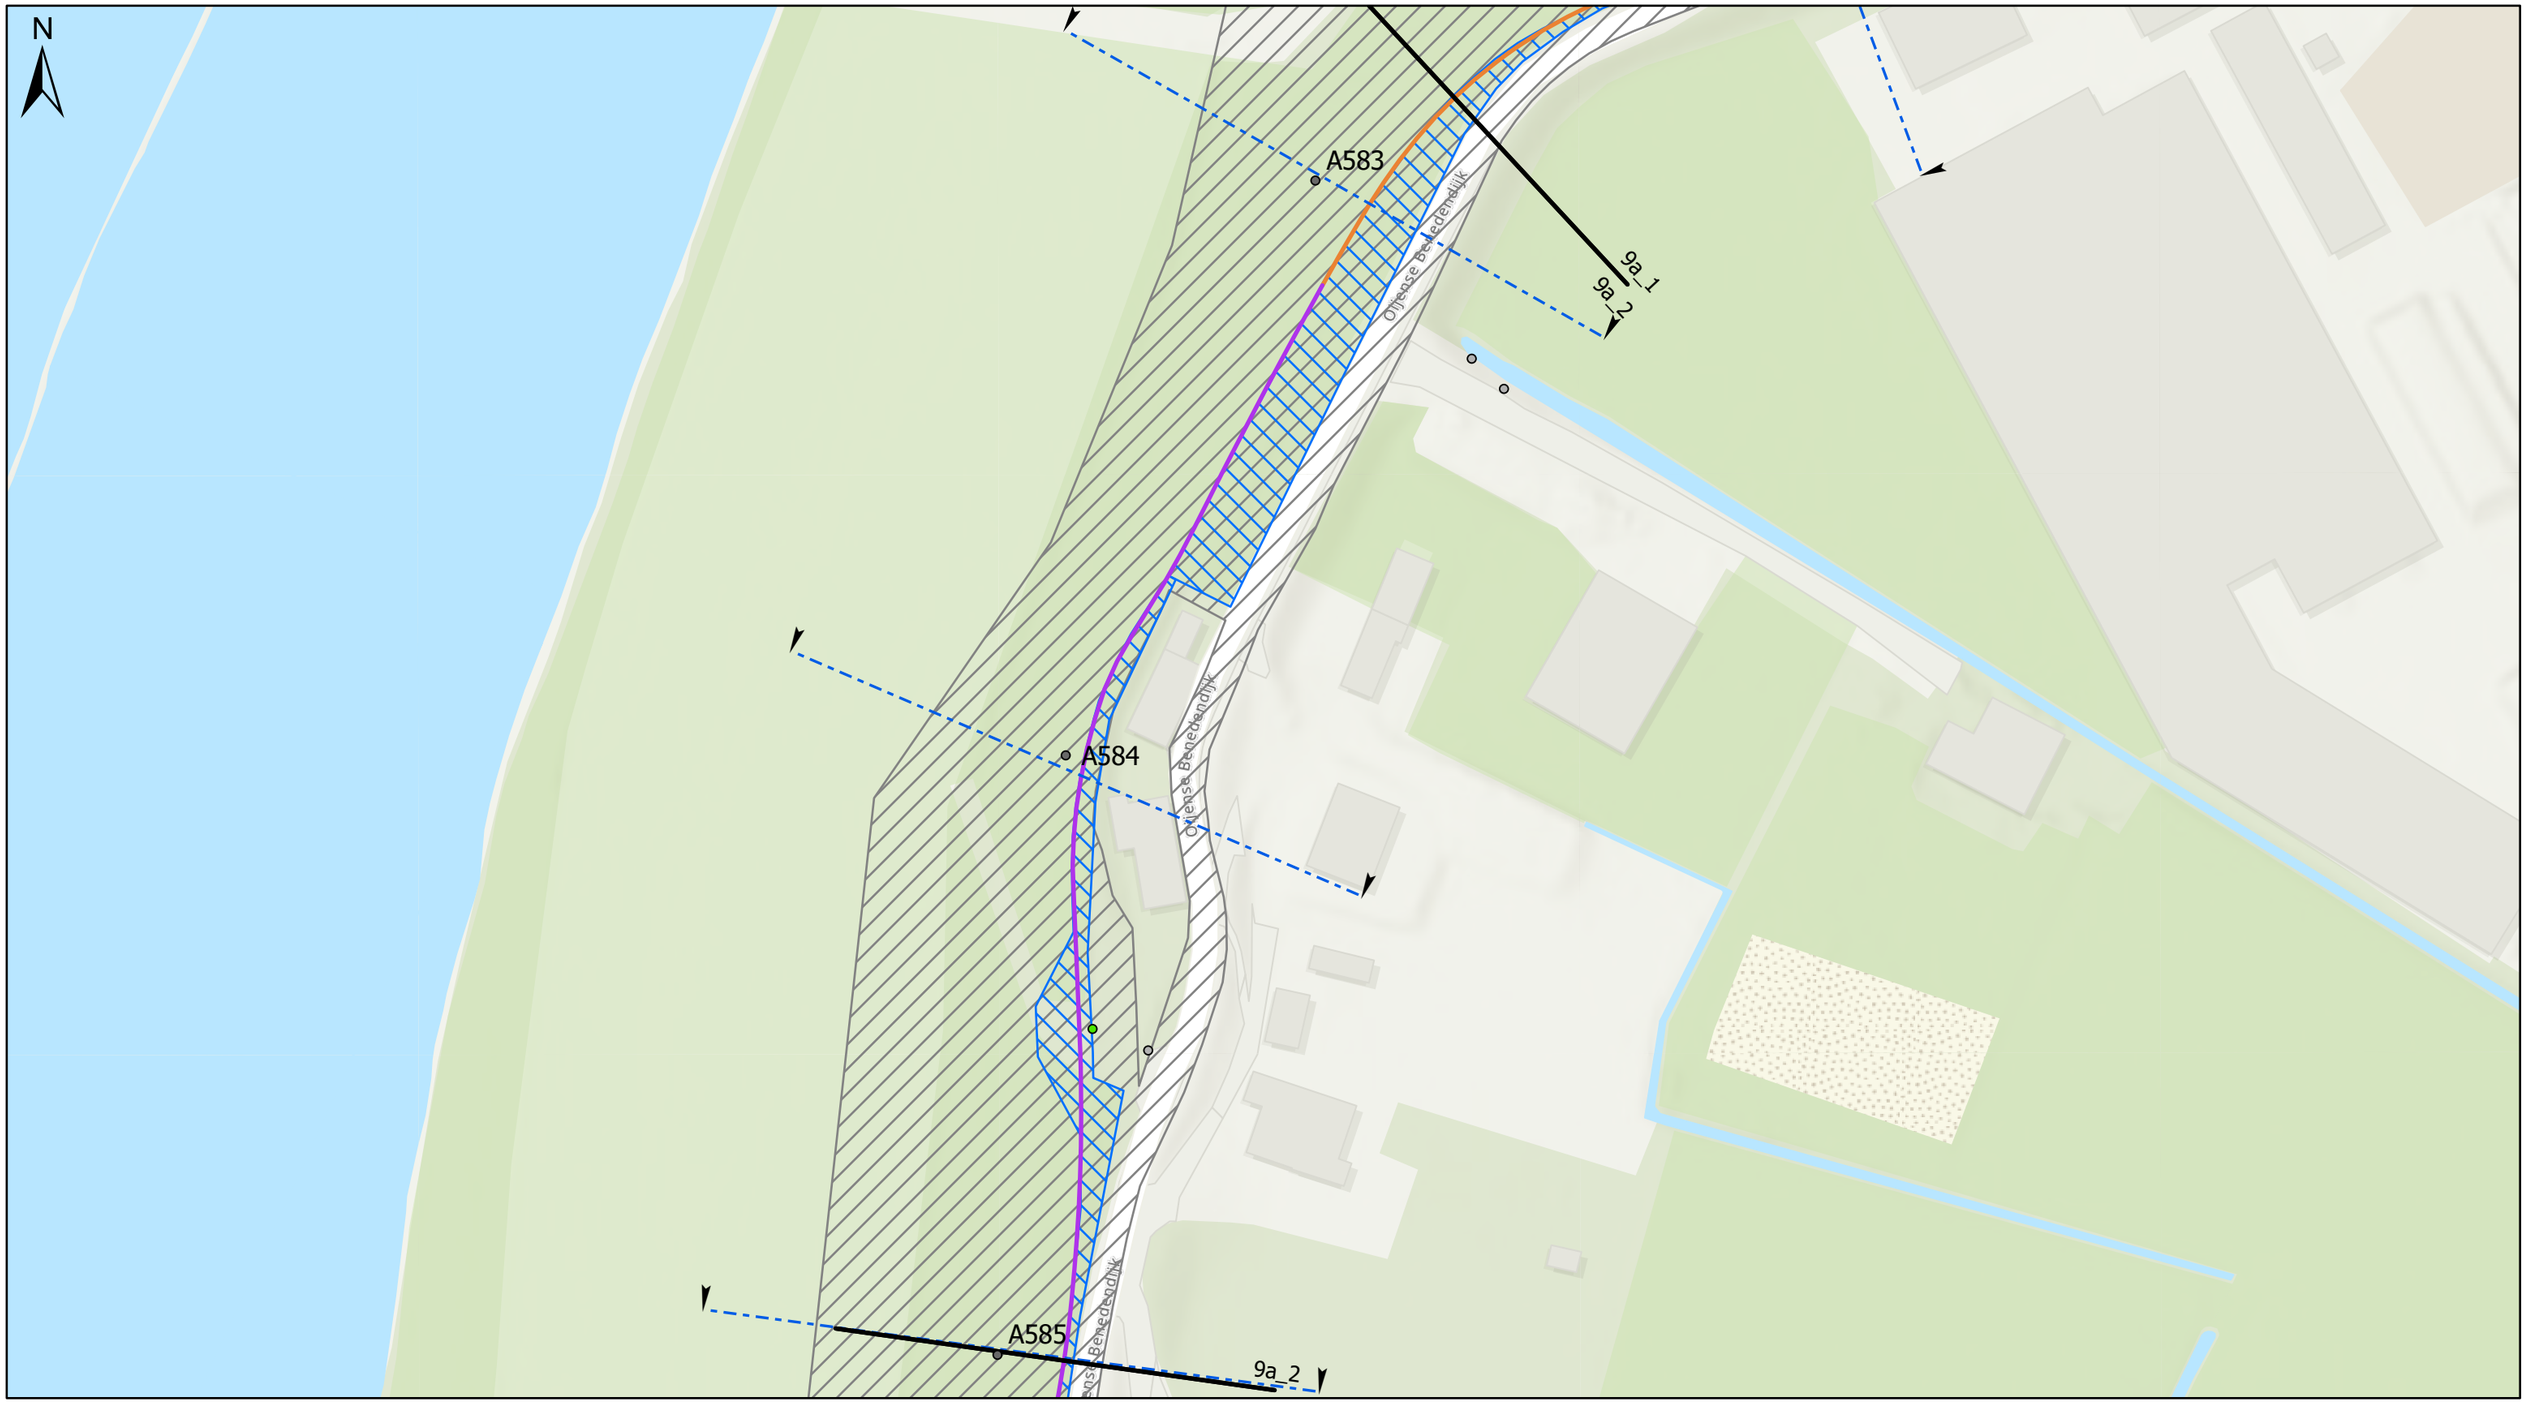

Legenda

- Dijkpaal
- Grens dijkvakken
- Agrarische/beheerafrit

Bomenanalyse

- Buiten scope
- Nieuw aan te planten (voorlopig/indicatief)
- Behouden
- Reeds gekapt of te kappen derden
- Ter overweging realisatiefase
- Verwijderen

Langsconstructies

- GROFZANDBARRIERE
- HEAVESCHERM
- STABILITEITS & HEAVESCHERM
- STABILITEITSSCHERM
- KEERMUUR
- CONSTRUCTIEZONES
- TIJDELIJK RUIMTEBESLAG

Dijk

- KRUIN DIJK/BERM, ONDERHOUDSPAD
- KLEI-INKASSING
- WATERBODEM
- ASFALT
- GRANULAAT
- GRASBETON
- TALUD DIJK/BERM
- VERWIJDEREN ASFALT
- DEMPEN WATERGANG

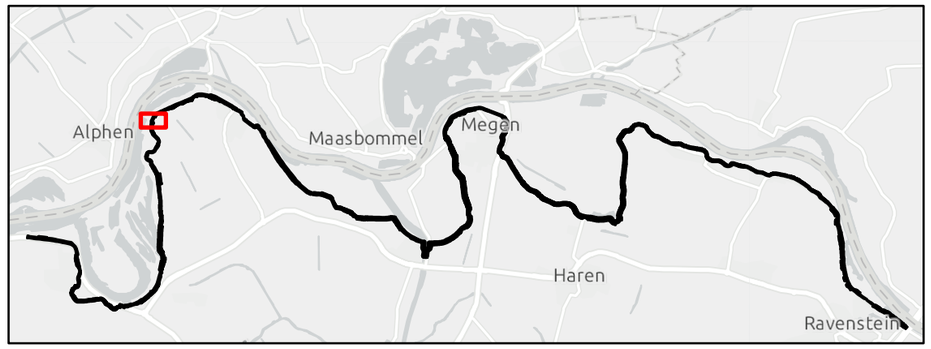

Werk :	Planuitwerking Meanderende Maas, Ravenstein -Lith
Onderdeel :	Waterschap Aa en Maas
Schaal :	1:1.000
Titel :	Dijkontwerp dijkvak 9a_2
Datum :	9-2-2024
Besteknr.	SOK MeMa 21-07-2021
Projectnummer	P0032858
Formaat	A3
Tekening nummer	53 van 73

Meanderende Maas
Ravenstein - Lith

Boskalis

Royal HaskoningDHV
Enhancing Society Together

Legenda

- Dijkpaal
- Grens dijkvakken
- Agrarische/beheerafrit

Bomenanalyse

- Buiten scope
- Nieuw aan te planten (voorlopig/indicatief)
- Behouden
- Reeds gekapt of te kappen derden
- Ter overweging realisatiefase
- Verwijderen

Langsconstructies

- GROFZANDBARRIERE
- HEAVESCHERM
- STABILITEITS & HEAVESCHERM
- STABILITEITSSCHERM
- KEERMUUR
- CONSTRUCTIEZONES
- TIJDELIJK RUIMTEBESLAG

Dijk

- KRUIN DIJK/BERM, ONDERHOUDSPAD
- KLEI-INKASSING
- WATERBODEM
- ASFALT
- GRANULAAT
- GRASBETON
- TALUD DIJK/BERM
- VERWIJDEREN ASFALT
- DEMPEN WATERGANG

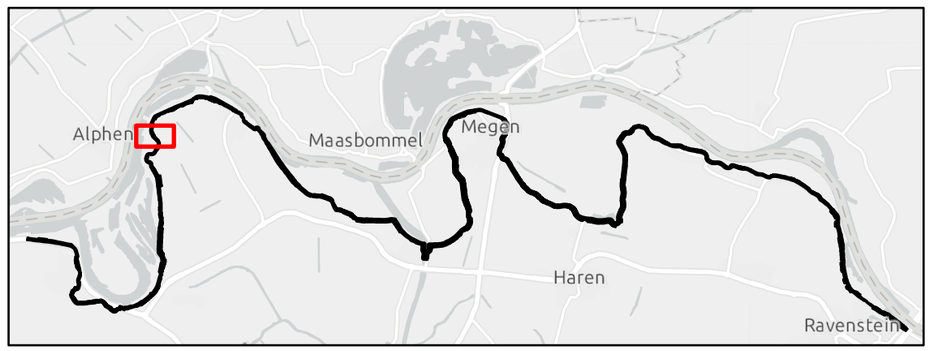

Werk :	Planuitwerking Meanderende Maas, Ravenstein -Lith
Onderdeel :	Waterschap Aa en Maas
Schaal :	1:1.500
Titel :	Dijkontwerp dijkvak 9a_3
Datum :	9-2-2024
Besteknr.	SOK MeMa 21-07-2021
Projectnummer	P0032858
Formaat	A3
Tekening nummer	54 van 73

Meanderende Maas
Ravenstein - Lith

Boskalis

Royal HaskoningDHV
Enhancing Society Together

Legenda

- Dijkpaal
- Grens dijkvakken
- Agrarische/beheerafrit

Bomenanalyse

- Buiten scope
- Nieuw aan te planten (voorlopig/indicatief)
- Behouden
- Reeds gekapt of te kappen derden
- Ter overweging realisatiefase
- Verwijderen

Langsconstructies

- GROFZANDBARRIERE
- HEAVESCHERM
- STABILITEITS & HEAVESCHERM
- STABILITEITSSCHERM
- KEERMUUR
- CONSTRUCTIEZONES
- TIJDELIJK RUIMTEBESLAG

Dijk

- KRUIN DIJK/BERM, ONDERHOUDSPAD
- KLEI-INKASSING
- WATERBODEM
- ASFALT
- GRANULAAT
- GRASBETON
- TALUD DIJK/BERM
- VERWIJDEREN ASFALT
- DEMPEN WATERGANG

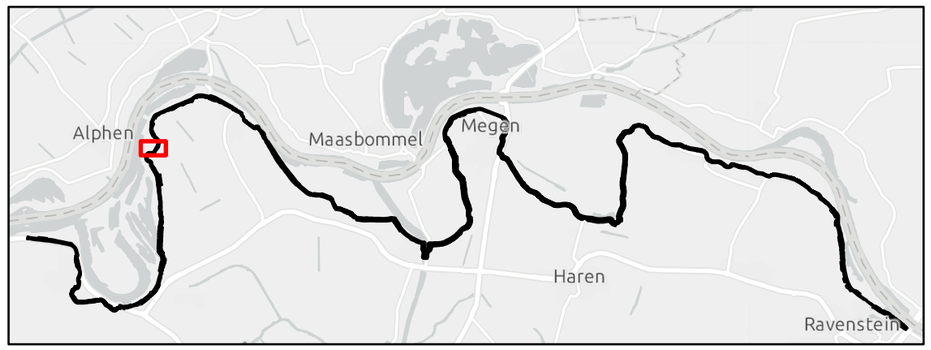

Werk :	Planuitwerking Meanderende Maas, Ravenstein -Lith		
Onderdeel :	Waterschap Aa en Maas	Schaal :	1:1.000
Titel :	Dijkontwerp dijkvak 9a_4	Datum :	9-2-2024

Meanderende Maas
Ravenstein - Lith

Boskalis

Royal HaskoningDHV
Enhancing Society Together

Besteknr.	SOK MeMa 21-07-2021
Projectnummer	P0032858
Formaat	A3
Tekening nummer	55 van 73

N

A589

Oijense Benedendijk

9a_4

9a_5

A590

A591

9a_5

9b_1

Vliierstraat

Legenda

- Dijkpaal
- Grens dijkvakken
- Agrarische/beheerafrit

Bomenanalyse

- Buiten scope
- Nieuw aan te planten (voorlopig/indicatief)
- Behouden
- Reeds gekapt of te kappen derden
- Ter overweging realisatiefase
- Verwijderen

Langsconstructies

- GROFZANDBARRIERE
- HEAVESCHERM
- STABILITEITS & HEAVESCHERM
- STABILITEITSSCHERM
- KEERMUUR
- CONSTRUCTIEZONES
- TIJDELIJK RUIMTEBESLAG

Dijk

- KRUIN DIJK/BERM, ONDERHOUDSPAD
- KLEI-INKASSING
- WATERBODEM
- ASFALT
- GRANULAAT
- GRASBETON
- TALUD DIJK/BERM
- VERWIJDEREN ASFALT
- DEMPEN WATERGANG

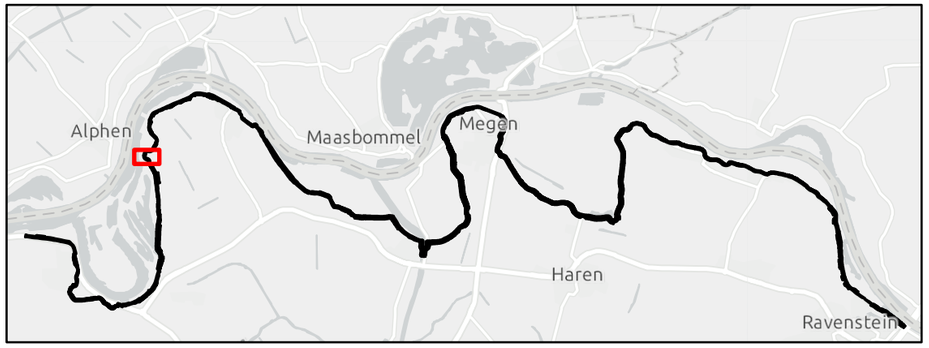

Werk :	Planuitwerking Meanderende Maas, Ravenstein -Lith		
Onderdeel :	Waterschap Aa en Maas	Schaal :	1:1.000
Titel :	Dijkontwerp dijkvak 9a_5	Datum :	9-2-2024
Meanderende Maas – Ravenstein - Lith	Boskalis / Royal HaskoningDHV – Enhancing Society Together	Besteknr.	SOK MeMa 21-07-2021
		Projectnummer	P0032858
		Formaat	A3
		Tekening nummer	56 van 73

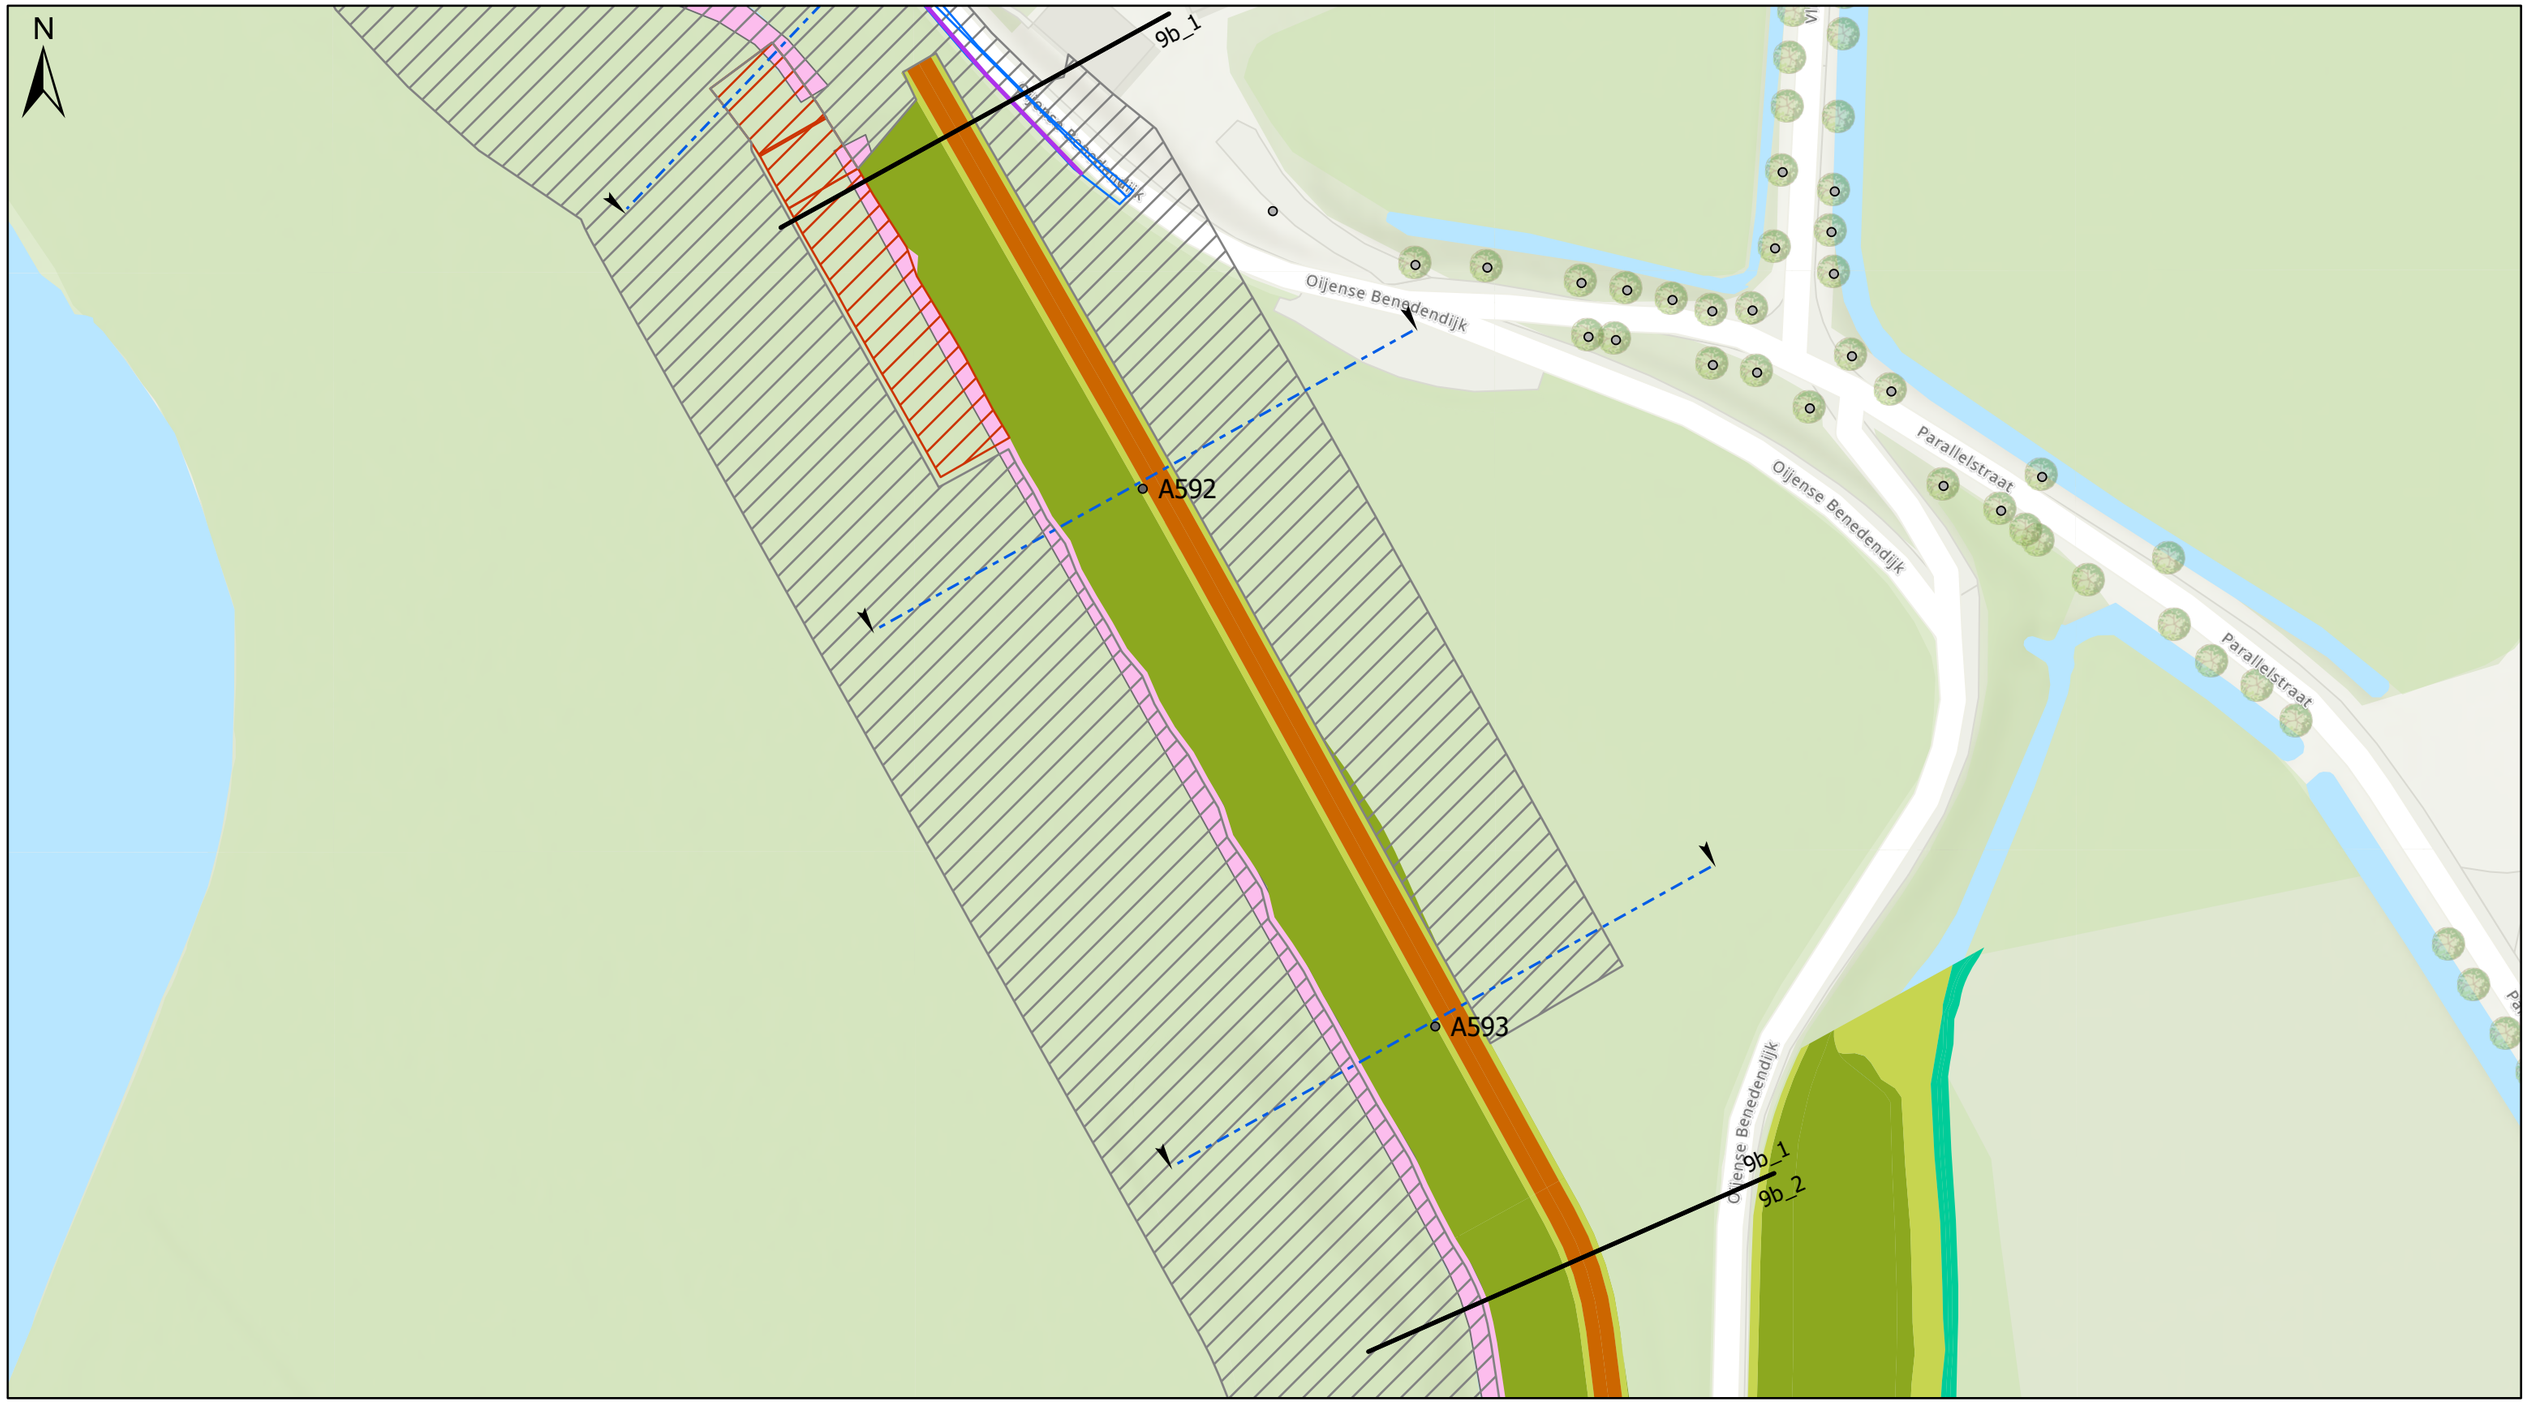

Legenda

- Dijkpaal
- Grens dijkvakken
- Agrarische/beheerafrit

Bomenanalyse

- Buiten scope
- Nieuw aan te planten (voorlopig/indicatief)
- Behouden
- Reeds gekapt of te kappen derden
- Ter overweging realisatiefase
- Verwijderen

Langsconstructies

- GROFZANDBARRIERE
- HEAVESCHERM
- STABILITEITS & HEAVESCHERM
- STABILITEITSSCHERM
- KEERMUUR
- CONSTRUCTIEZONES
- TIJDELIJK RUIMTEBESLAG

Dijk

- KRUIN DIJK/BERM, ONDERHOUDSPAD
- KLEI-INKASSING
- WATERBODEM
- ASFALT
- GRANULAAT
- GRASBETON
- TALUD DIJK/BERM
- VERWIJDEREN ASFALT
- DEMPEN WATERGANG

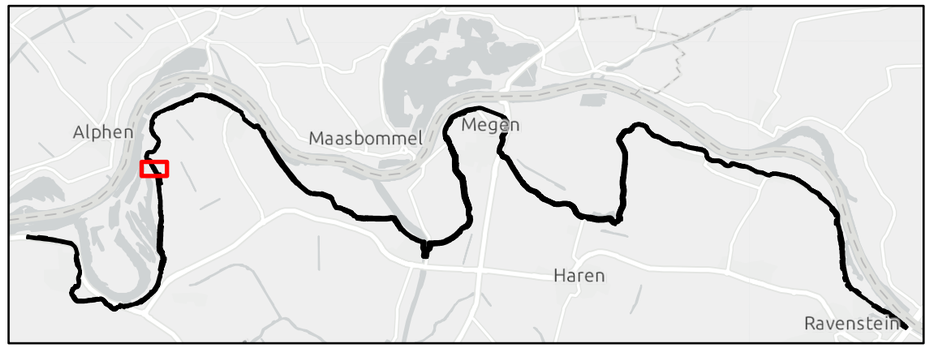

Werk :	Planuitwerking Meanderende Maas, Ravenstein -Lith		
Onderdeel :	Waterschap Aa en Maas	Schaal :	1:1.000
Titel :	Dijkontwerp dijkvak 9b_1	Datum :	9-2-2024

Meanderende Maas – Ravenstein - Lith

Boskalis

Royal HaskoningDHV – Enhancing Society Together

Besteknr.	SOK MeMa 21-07-2021
Projectnummer	P0032858
Formaat	A3
Tekening nummer	57 van 73

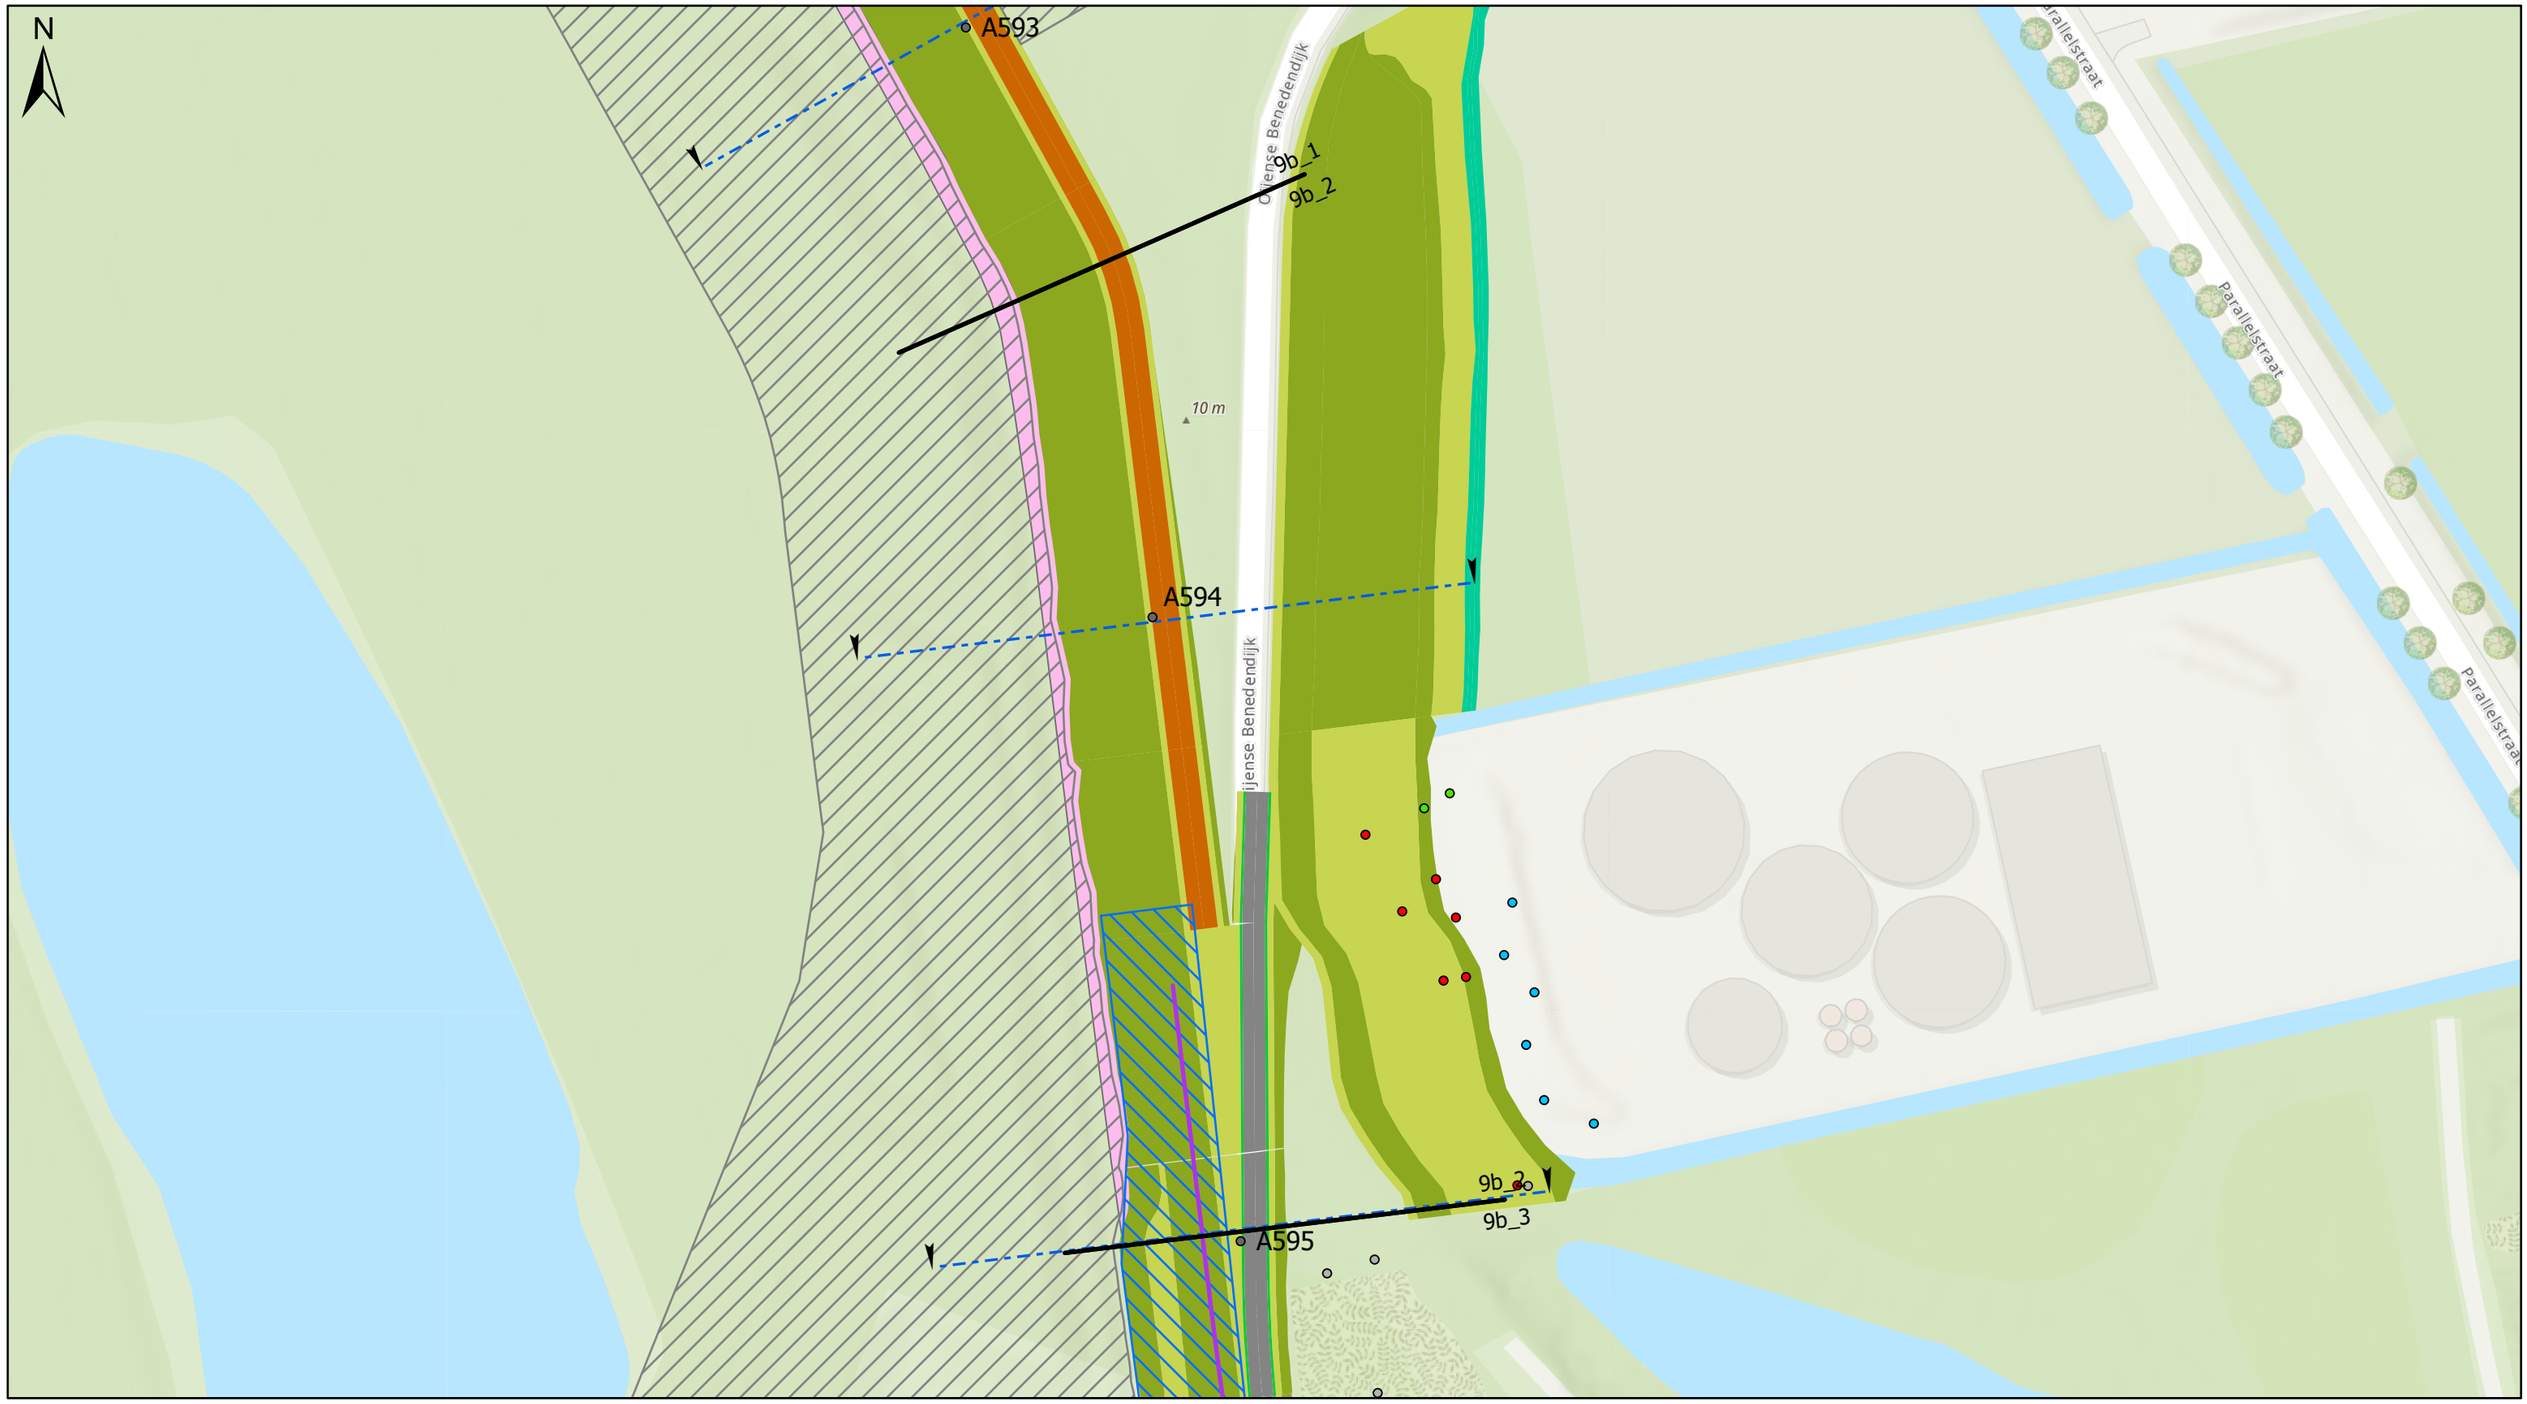

Legenda

- Dijkpaal
- Grens dijkvakken
- Agrarische/beheerafrit

Bomenanalyse

- Buiten scope
- Nieuw aan te planten (voorlopig/indicatief)
- Behouden
- Reeds gekapt of te kappen derden
- Ter overweging realisatiefase
- Verwijderen

Langsconstructies

- GROFZANDBARRIERE
- HEAVESCHERM
- STABILITEITS & HEAVESCHERM
- STABILITEITSSCHERM
- KEERMUUR
- CONSTRUCTIEZONES
- TIJDELIJK RUIMTEBESLAG

Dijk

- KRUIN DIJK/BERM, ONDERHOUDSPAD
- KLEI-INKASSING
- WATERBODEM
- ASFALT
- GRANULAAT
- GRASBETON
- TALUD DIJK/BERM
- VERWIJDEREN ASFALT
- DEMPEN WATERGANG

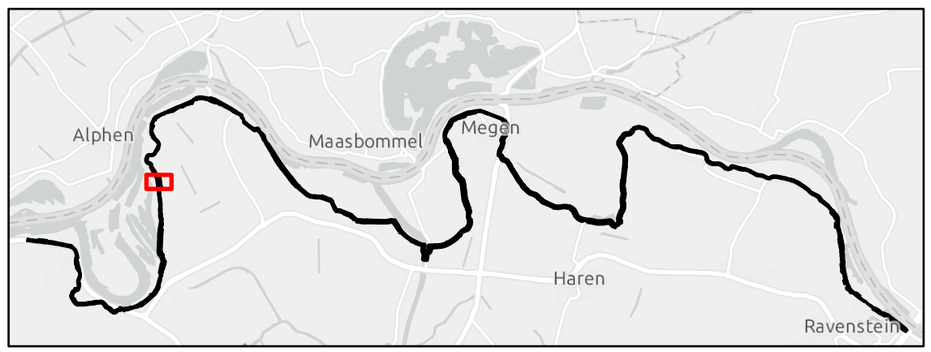

Werk :	Planuitwerking Meanderende Maas, Ravenstein -Lith
Onderdeel :	Waterschap Aa en Maas — Schaal : 1:1.000
Titel :	Dijkontwerp dijkvak 9b_2 — Datum : 9-2-2024
Besteknr.	SOK MeMa 21-07-2021
Projectnummer	P0032858
Formaat	A3
Tekening nummer	58 van 73

Meanderende Maas
Ravenstein - Lith

Boskalis

Royal HaskoningDHV
Enhancing Society Together

Legenda

- Dijkpaal
- Grens dijkvakken
- Agrarische/beheerafrit

Bomenanalyse

- Buiten scope
- Nieuw aan te planten (voorlopig/indicatief)
- Behouden
- Reeds gekapt of te kappen derden
- Ter overweging realisatiefase
- Verwijderen

Langsconstructies

- GROFZANDBARRIERE
- HEAVESCHERM
- STABILITEITS & HEAVESCHERM
- STABILITEITSSCHERM
- KEERMUUR
- CONSTRUCTIEZONES
- TIJDELIJK RUIMTEBESLAG

Dijk

- KRUIN DIJK/BERM, ONDERHOUDSPAD
- KLEI-INKASSING
- WATERBODEM
- ASFALT
- GRANULAAT
- GRASBETON
- TALUD DIJK/BERM
- VERWIJDEREN ASFALT
- DEMPEN WATERGANG

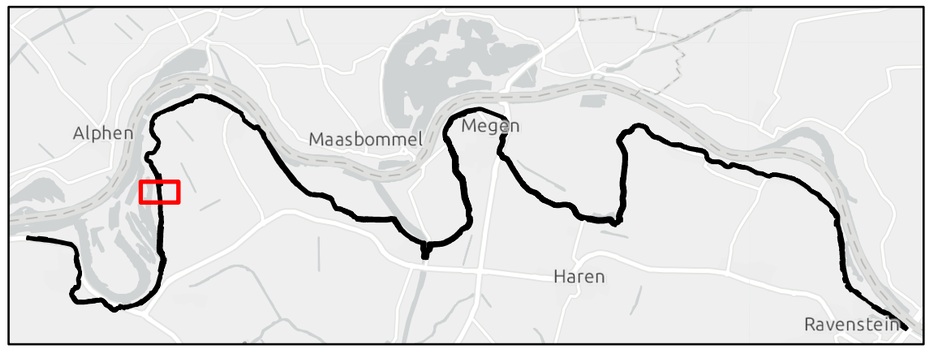

Werk :	Planuitwerking Meanderende Maas, Ravenstein -Lith
Onderdeel :	Waterschap Aa en Maas — Schaal : 1:1.500
Titel :	Dijkontwerp dijkvak 9b_3 — Datum : 9-2-2024
Besteknr.	SOK MeMa 21-07-2021
Projectnummer	P0032858
Formaat	A3
Tekening nummer	59 van 73

Meanderende Maas
Ravenstein - Lith

Boskalis

Royal HaskoningDHV
Enhancing Society Together

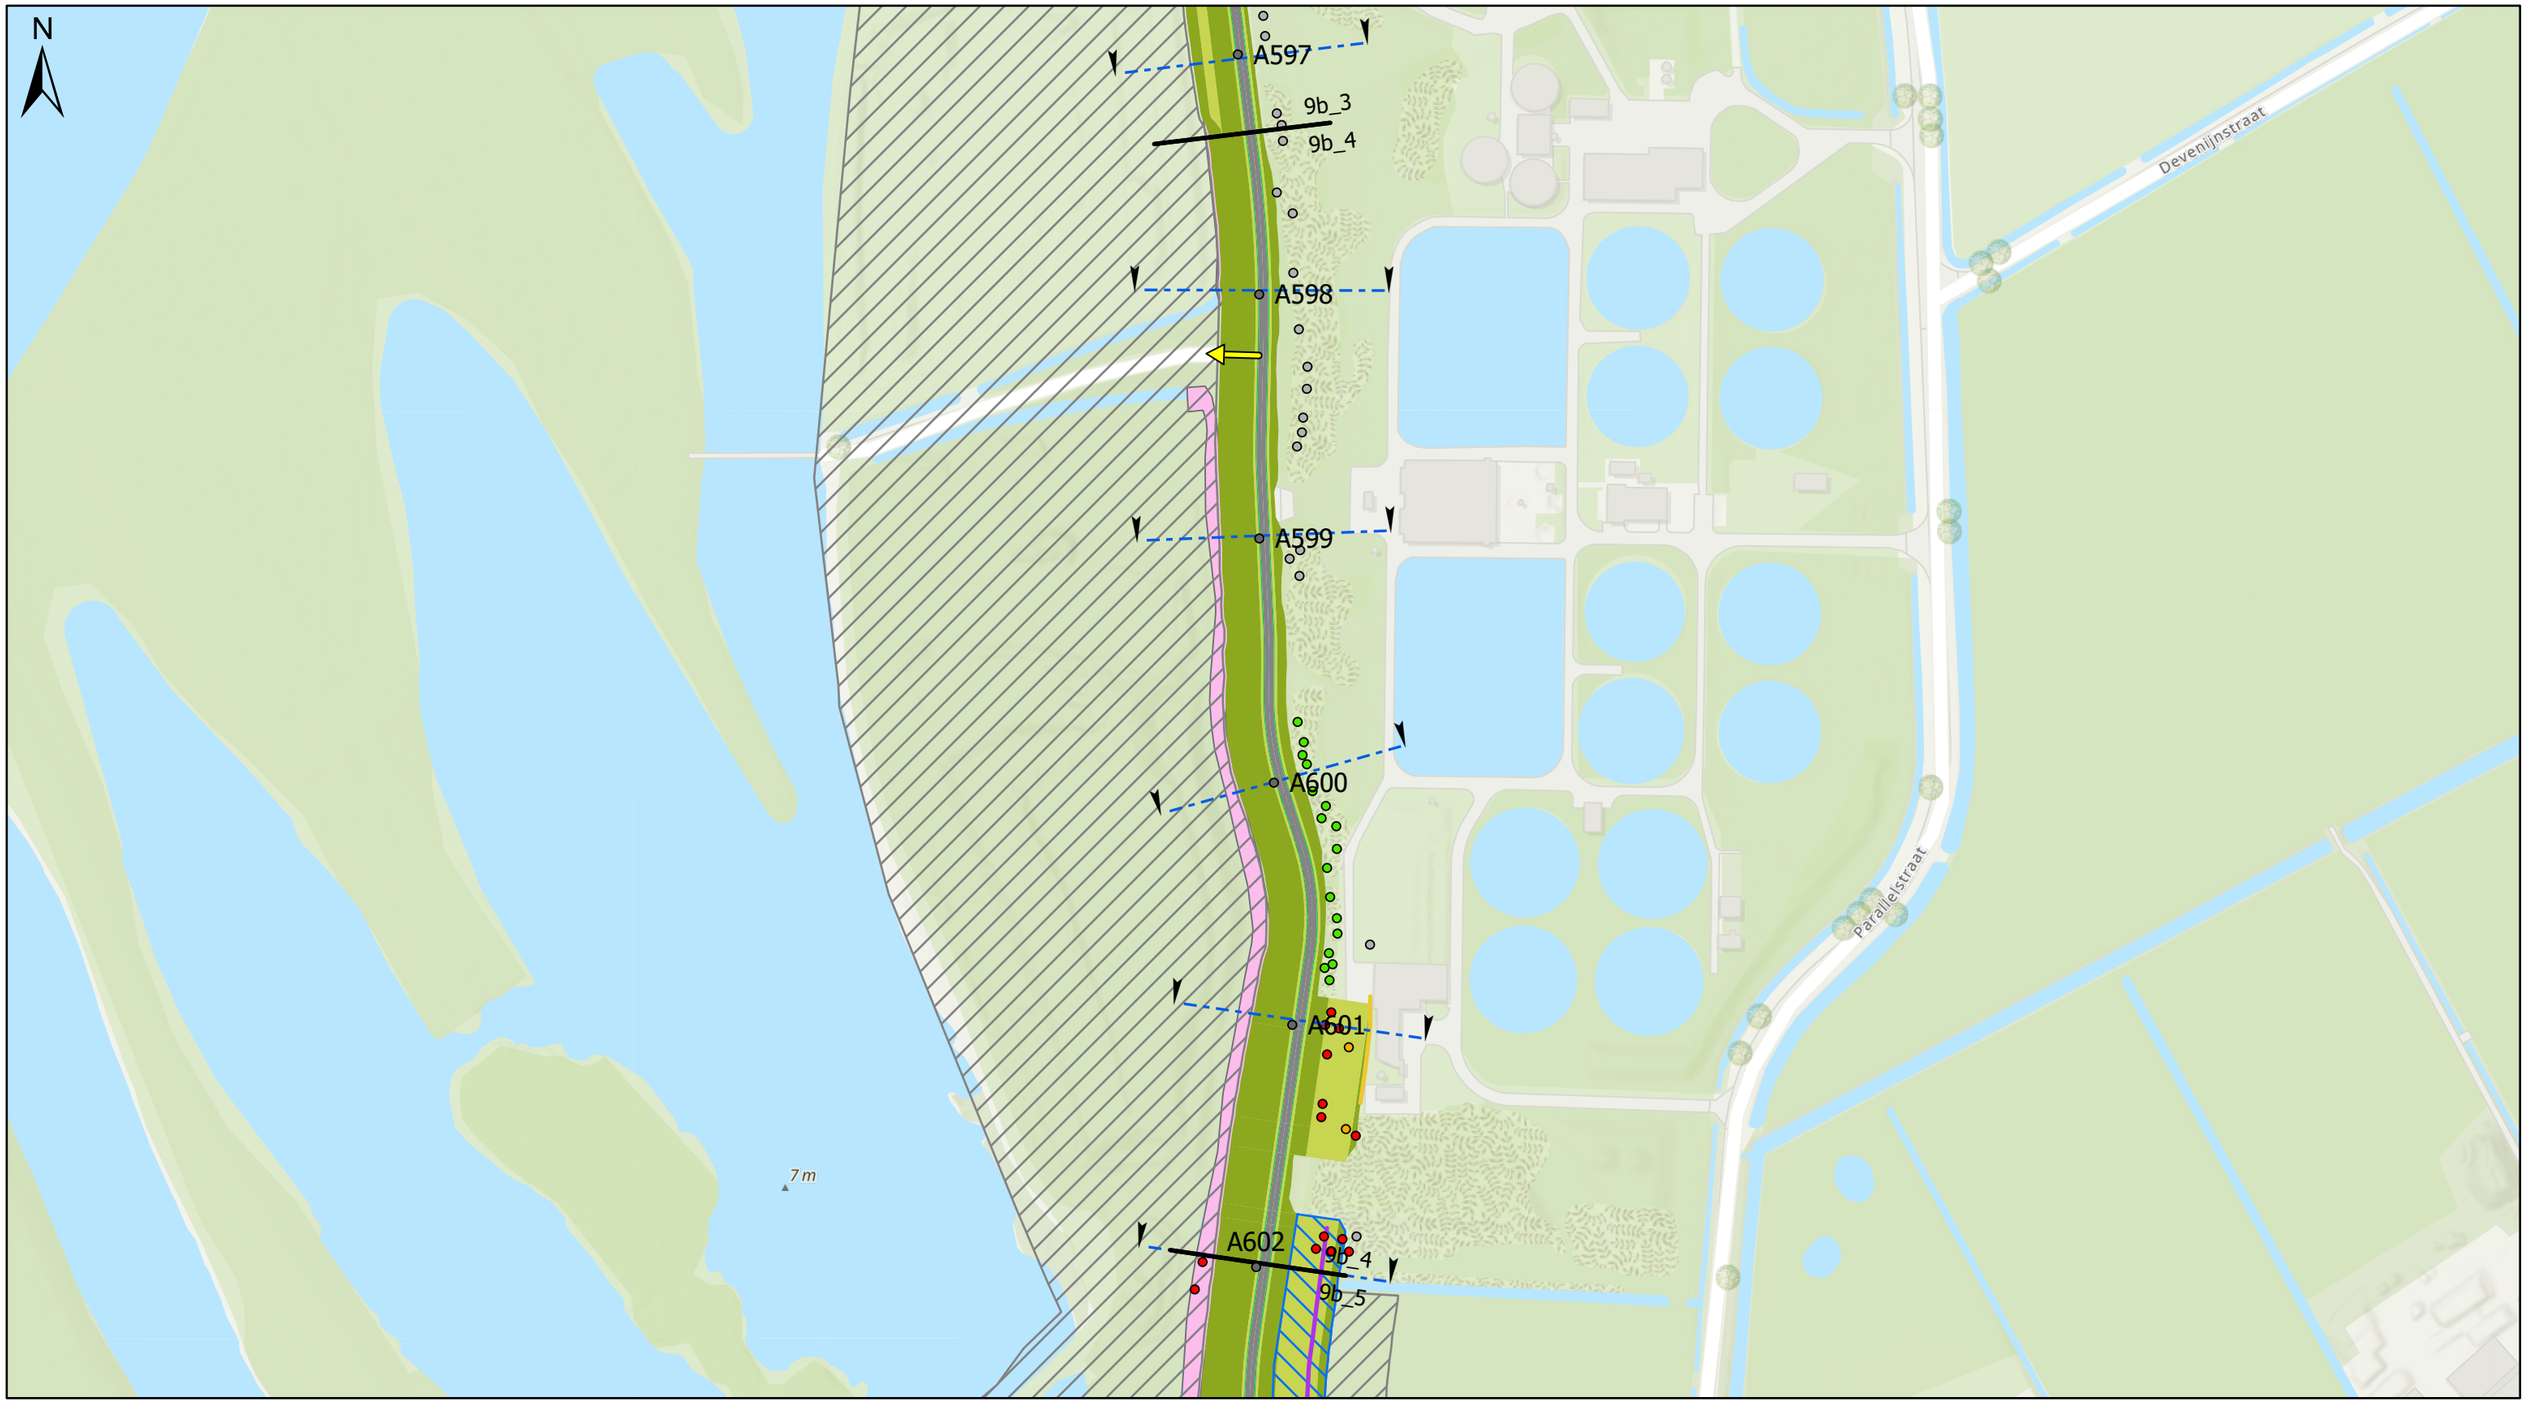

Legenda

- Dijkpaal
- Grens dijkvakken
- Agrarische/beheerafrit

Bomenanalyse

- Buiten scope
- Nieuw aan te planten (voorlopig/indicatief)
- Behouden
- Reeds gekapt of te kappen derden
- Ter overweging realisatiefase
- Verwijderen

Langsconstructies

- GROFZANDBARRIERE
- HEAVESCHERM
- STABILITEITS & HEAVESCHERM
- STABILITEITSSCHERM
- KEERMUUR
- CONSTRUCTIEZONES
- TIJDELIJK RUIMTEBESLAG

Dijk

- KRUIN DIJK/BERM, ONDERHOUDSPAD
- KLEI-INKASSING
- WATERBODEM
- ASFALT
- GRANULAAT
- GRASBETON
- TALUD DIJK/BERM
- VERWIJDEREN ASFALT
- DEMPEN WATERGANG

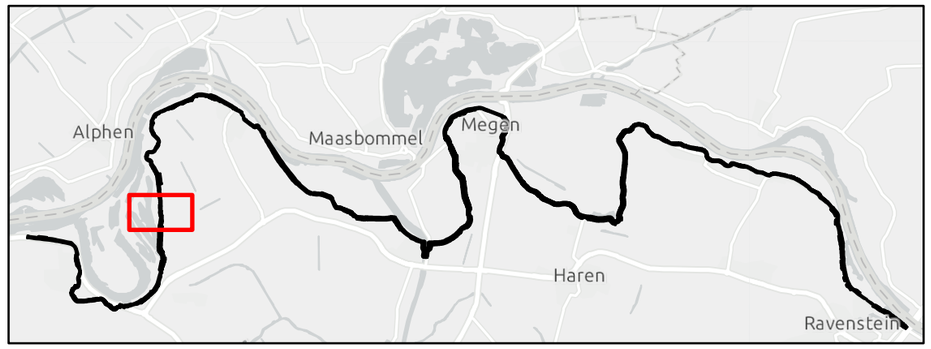

Werk :	Planuitwerking Meanderende Maas, Ravenstein -Lith		
Onderdeel :	Waterschap Aa en Maas	Schaal :	1:2.500
Titel :	Dijkontwerp dijkvak 9b_4	Datum :	9-2-2024
Meanderende Maas – Ravenstein - Lith	Boskalis / Royal HaskoningDHV – Enhancing Society Together	Besteknr.	SOK MeMa 21-07-2021
		Projectnummer	P0032858
		Formaat: A3	Tekening nummer: 60 van 73

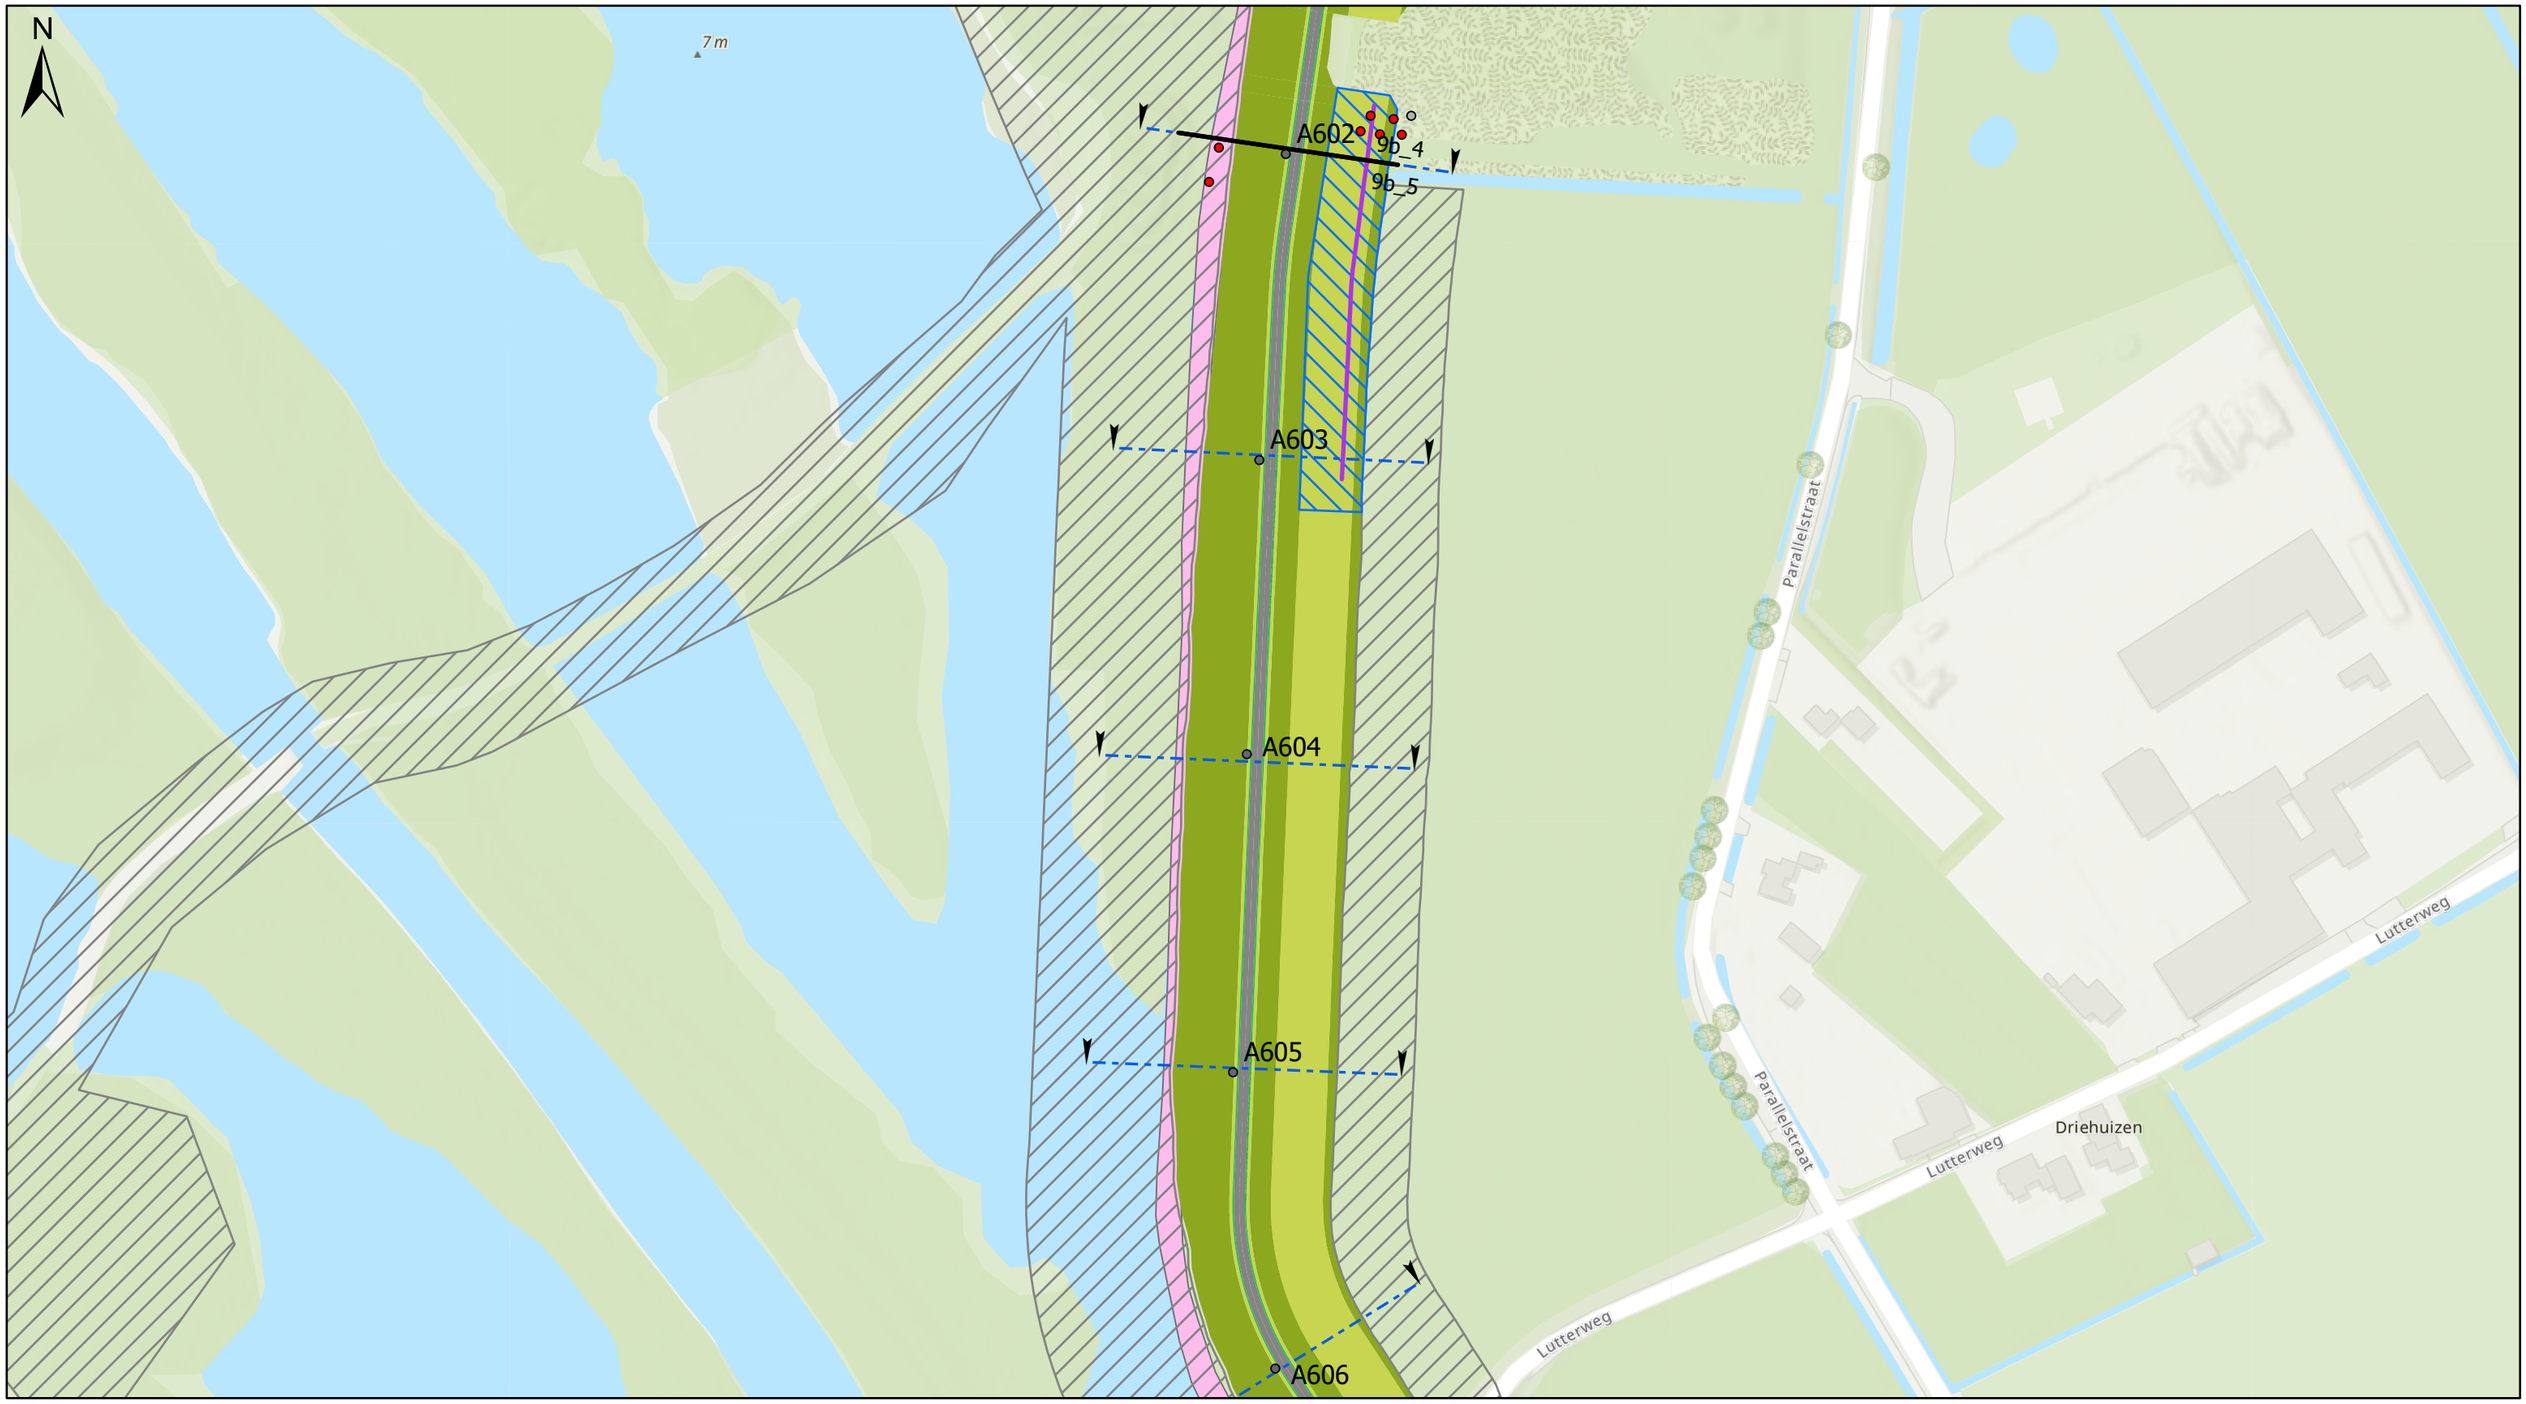

Legenda

- Dijkpaal
- Grens dijkvakken
- Agrarische/beheerafrit

Bomenanalyse

- Buiten scope
- Nieuw aan te planten (voorlopig/indicatief)
- Behouden
- Reeds gekapt of te kappen derden
- Ter overweging realisatiefase
- Verwijderen

Langsconstructies

- GROFZANDBARRIERE
- HEAVESCHERM
- STABILITEITS & HEAVESCHERM
- STABILITEITSSCHERM
- KEERMUUR
- CONSTRUCTIEZONES
- TIJDELIJK RUIMTEBESLAG

Dijk

- KRUIN DIJK/BERM, ONDERHOUDSPAD
- KLEI-INKASSING
- WATERBODEM
- ASFALT
- GRANULAAT
- GRASBETON
- TALUD DIJK/BERM
- VERWIJDEREN ASFALT
- DEMPEN WATERGANG

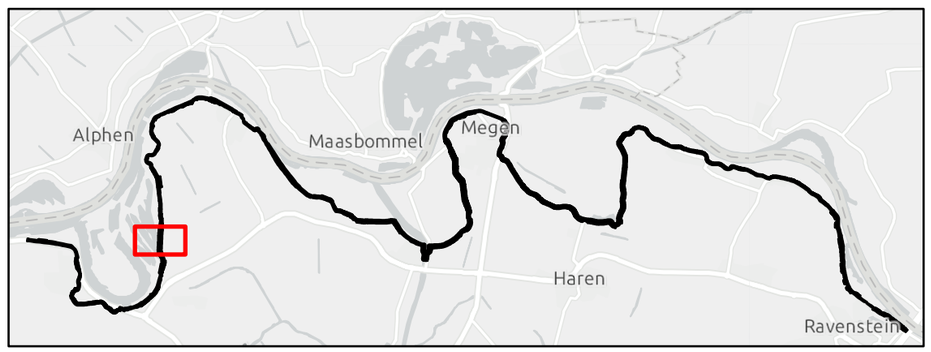

Werk :	Planuitwerking Meanderende Maas, Ravenstein -Lith		
Onderdeel :	Waterschap Aa en Maas	Schaal :	1:2.000
Titel :	Dijkontwerp dijkvak 9b_5 (a)	Datum :	9-2-2024
Meanderende Maas – Ravenstein - Lith	Boskalis / Royal HaskoningDHV – Enhancing Society Together	Besteknr.	SOK MeMa 21-07-2021
		Projectnummer	P0032858
		Formaat: A3	Tekening nummer: 61 van 73

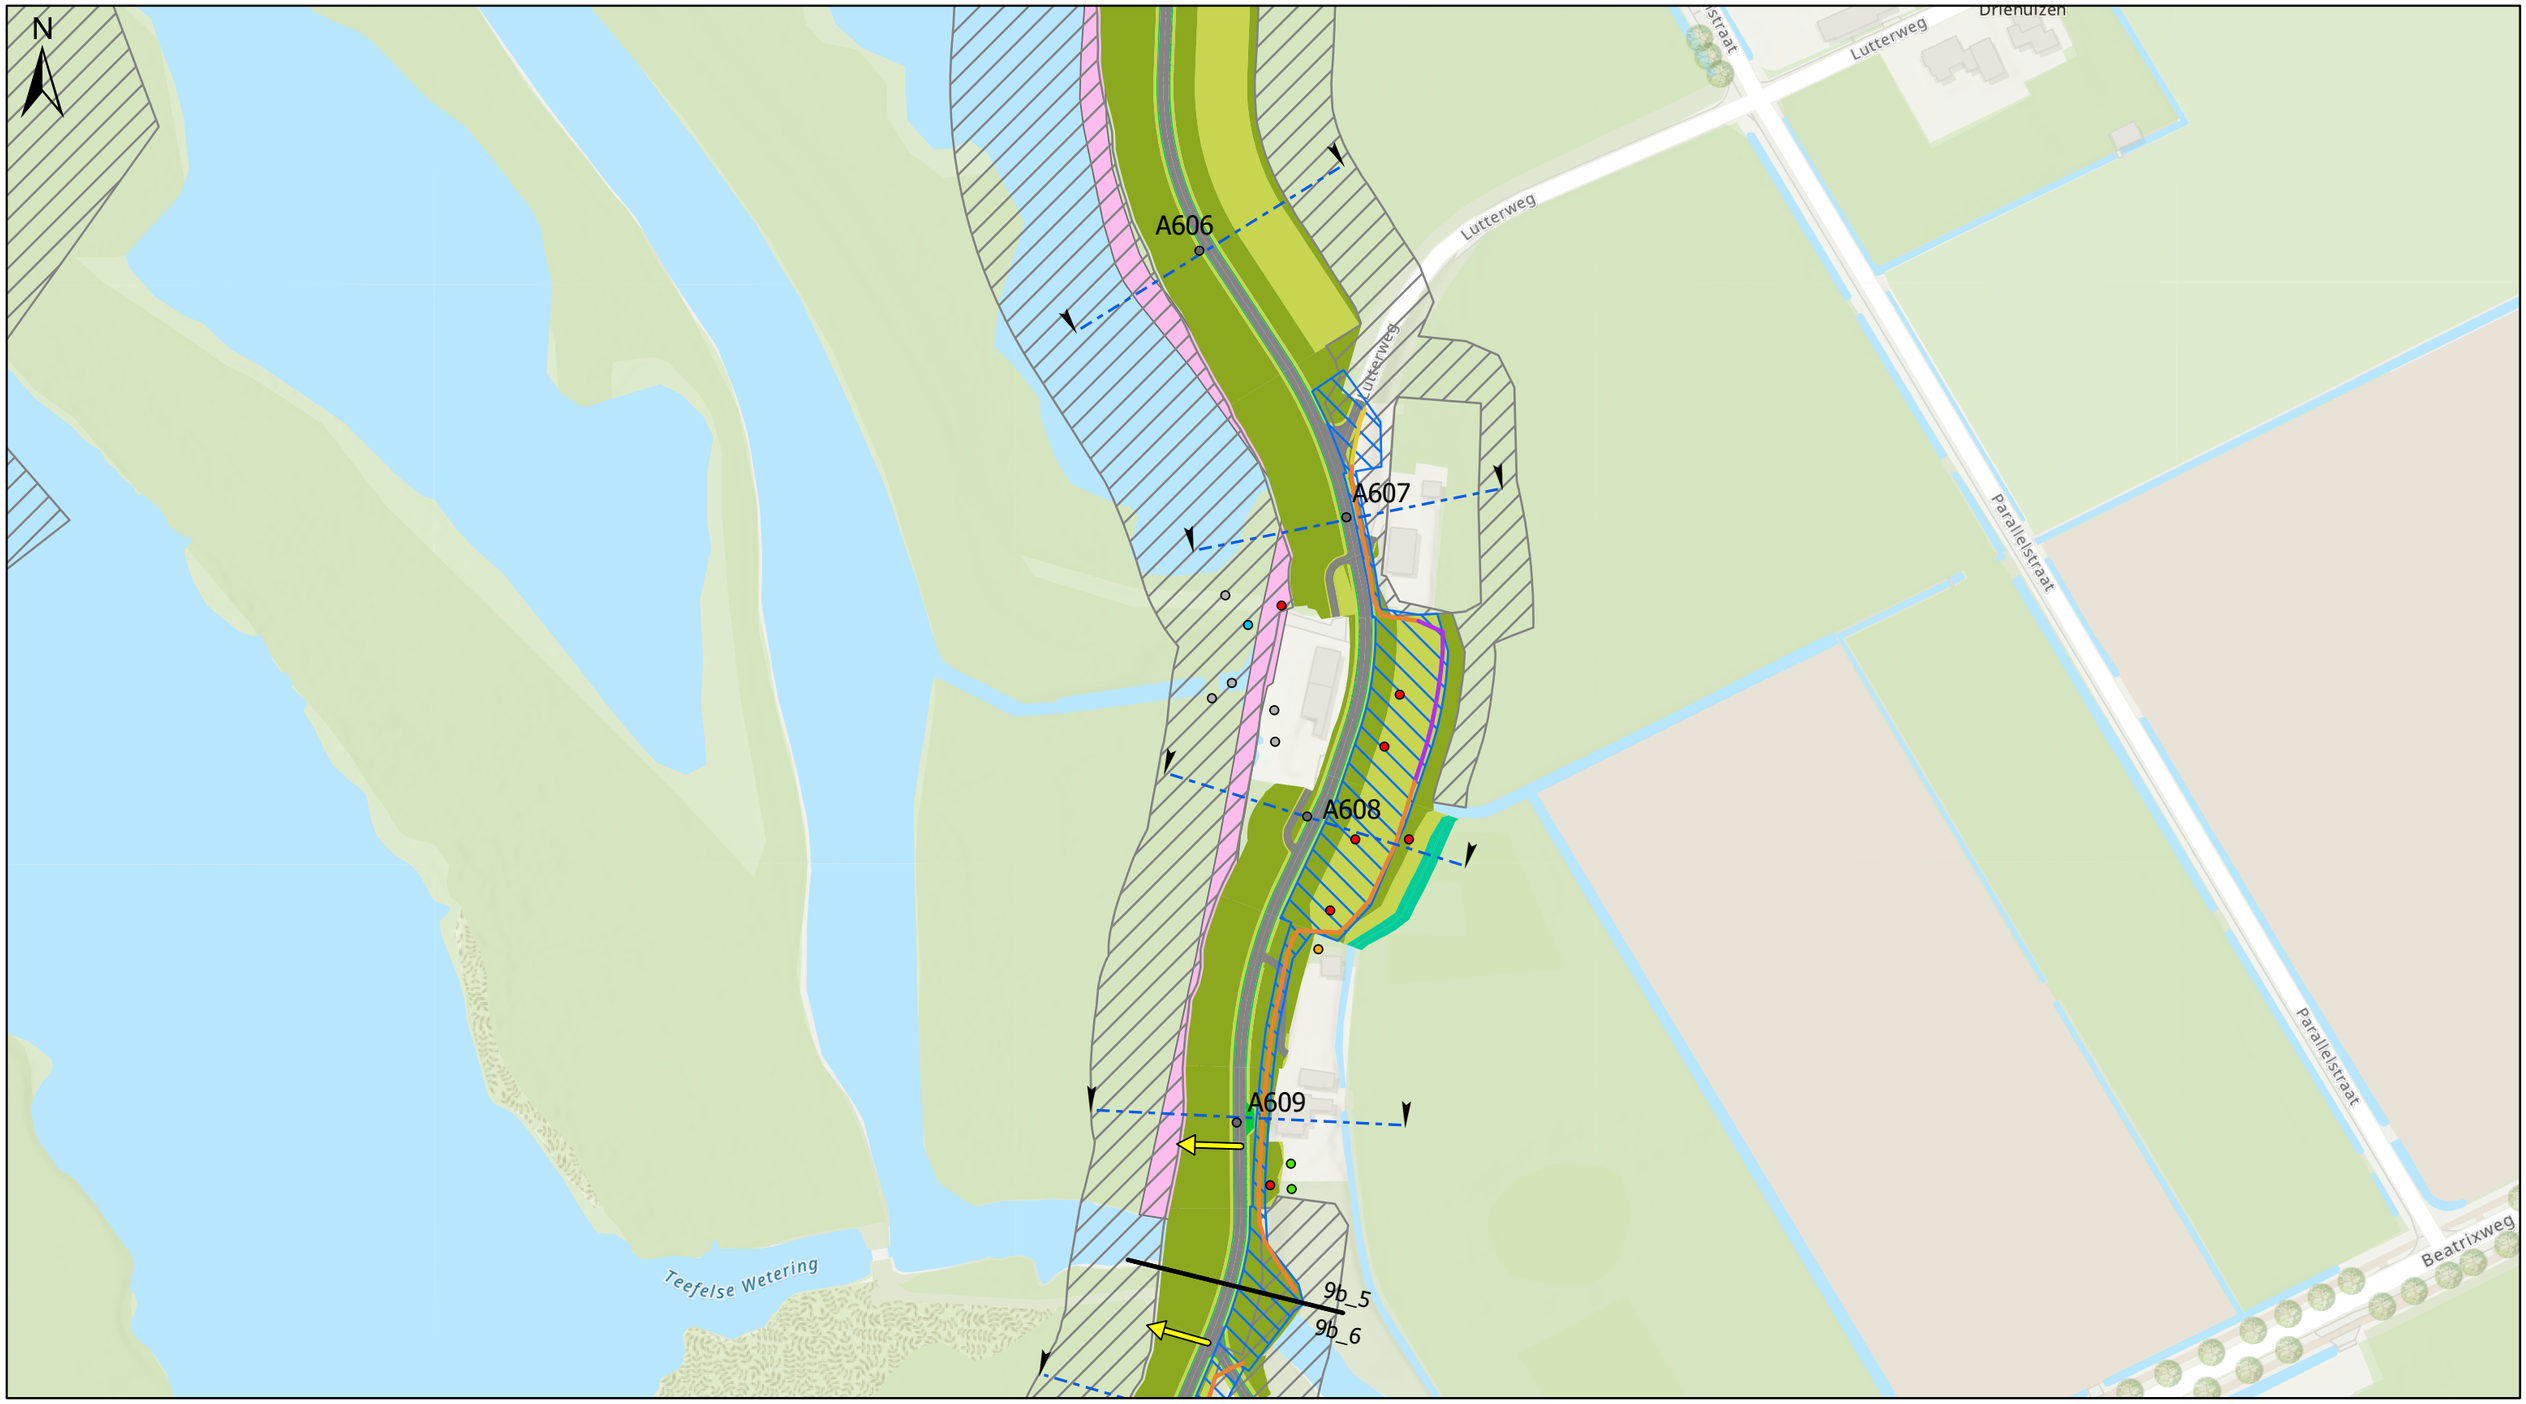

Legenda

- Dijkpaal
- Grens dijkvakken
- Agrarische/beheerafrit

Bomenanalyse

- Buiten scope
- Nieuw aan te planten (voorlopig/indicatief)
- Behouden
- Reeds gekapt of te kappen derden
- Ter overweging realisatiefase
- Verwijderen

Langsconstructies

- GROFZANDBARRIERE
- HEAVESCHERM
- STABILITEITS & HEAVESCHERM
- STABILITEITSSCHERM
- KEERMUUR
- CONSTRUCTIEZONES
- TIJDELIJK RUIMTEBESLAG

Dijk

- KRUIN DIJK/BERM, ONDERHOUDSPAD
- KLEI-INKASSING
- WATERBODEM
- ASFALT
- GRANULAAT
- GRASBETON
- TALUD DIJK/BERM
- VERWIJDEREN ASFALT
- DEMPEN WATERGANG

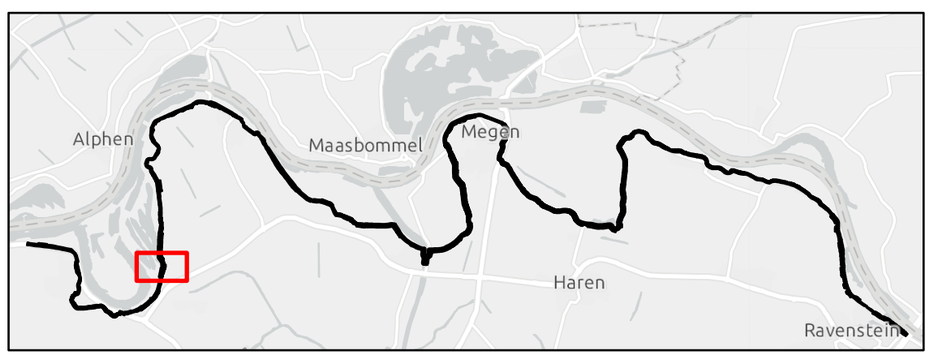

Werk :	Planuitwerking Meanderende Maas, Ravenstein -Lith		
Onderdeel :	Waterschap Aa en Maas	Schaal :	1:2.000
Titel :	Dijkontwerp dijkvak 9b_5 (b)	Datum :	9-2-2024
Meanderende Maas – Ravenstein - Lith	Boskalis / Royal HaskoningDHV – Enhancing Society Together	Besteknr.	SOK MeMa 21-07-2021
		Projectnummer	P0032858
		Formaat: A3	Tekening nummer: 62 van 73

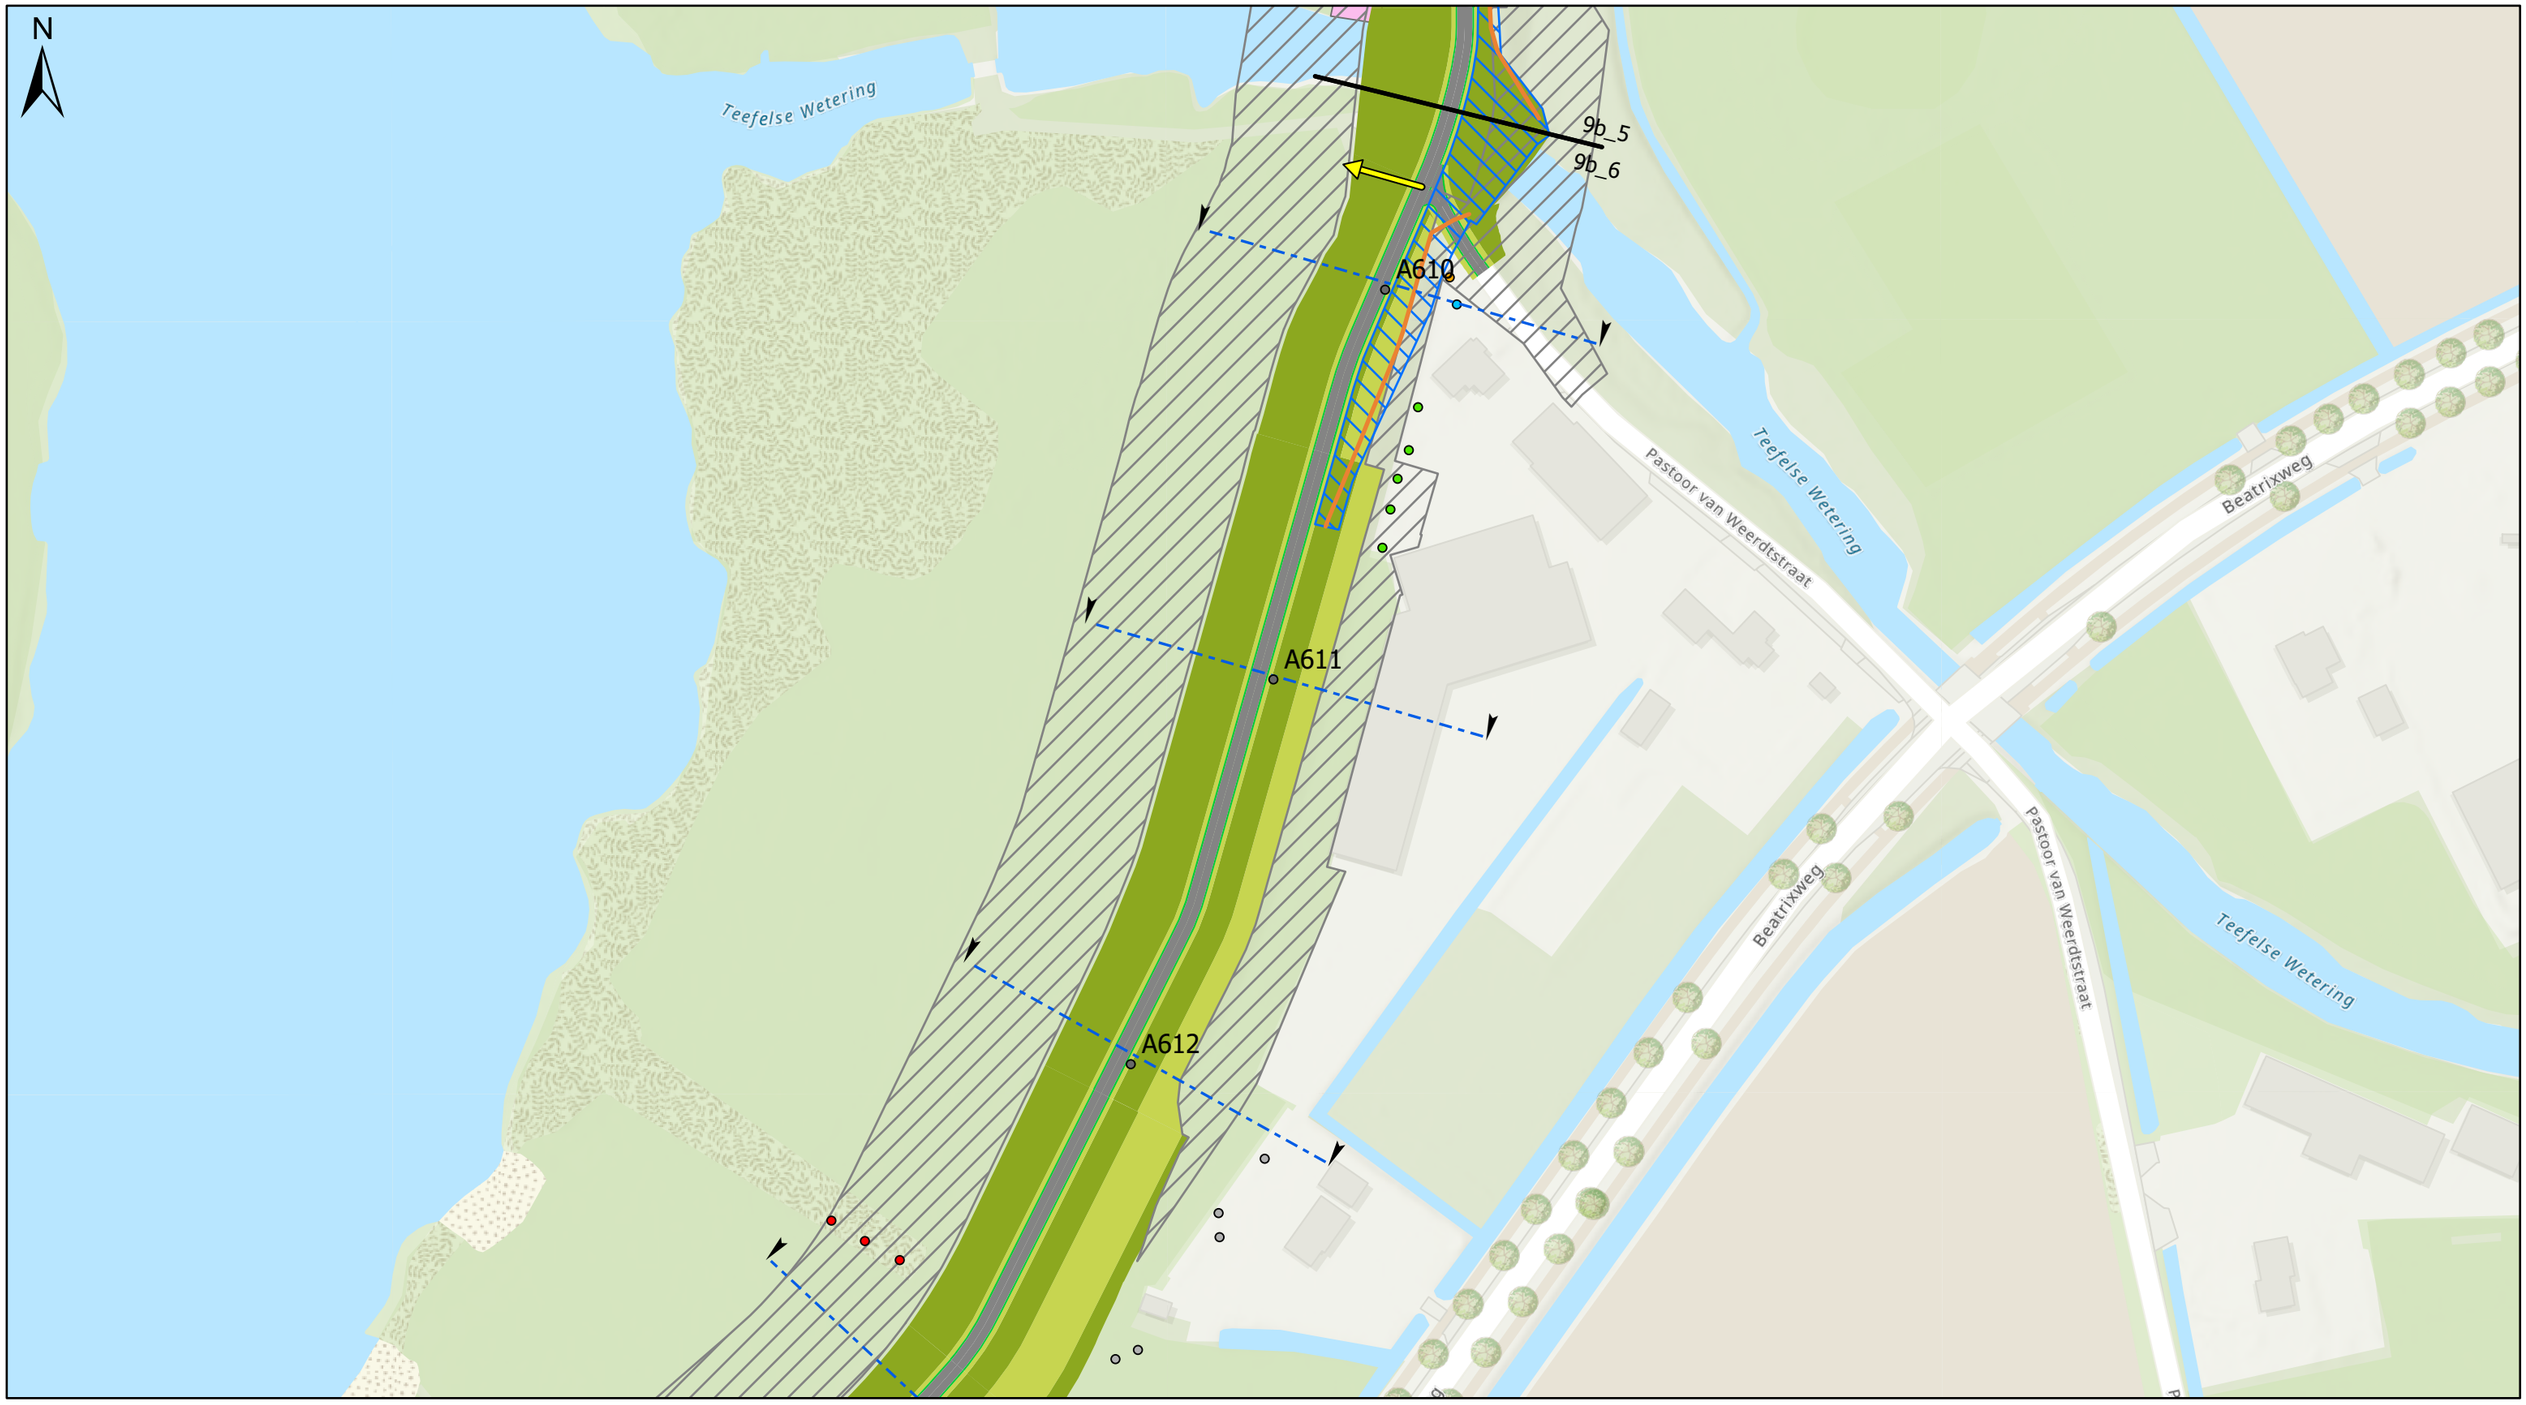

Legenda

- Dijkpaal
- Grens dijkvakken
- Agrarische/beheerafrit

Bomenanalyse

- Buiten scope
- Nieuw aan te planten (voorlopig/indicatief)
- Behouden
- Reeds gekapt of te kappen derden
- Ter overweging realisatiefase
- Verwijderen

Langsconstructies

- GROFZANDBARRIERE
- HEAVESCHERM
- STABILITEITS & HEAVESCHERM
- STABILITEITSSCHERM
- KEERMUUR
- CONSTRUCTIEZONES
- TIJDELIJK RUIMTEBESLAG

Dijk

- KRUIN DIJK/BERM, ONDERHOUDSPAD
- KLEI-INKASSING
- WATERBODEM
- ASFALT
- GRANULAAT
- GRASBETON
- TALUD DIJK/BERM
- VERWIJDEREN ASFALT
- DEMPEN WATERGANG

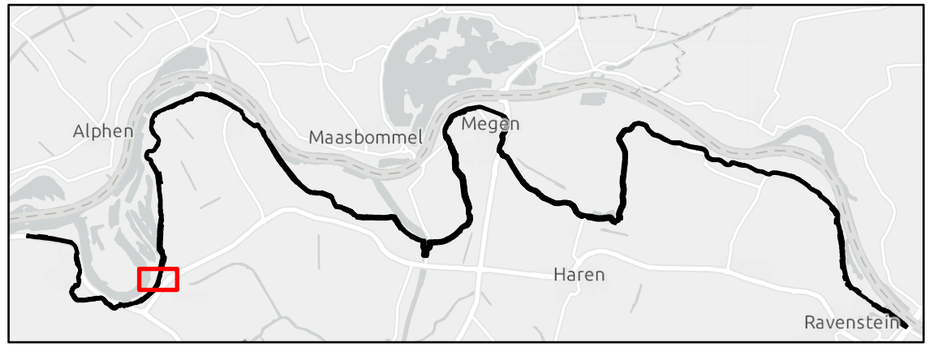

Werk :	Planuitwerking Meanderende Maas, Ravenstein -Lith		
Onderdeel :	Waterschap Aa en Maas	Schaal :	1:1.500
Titel :	Dijkontwerp dijkvak 9b_6 (a)	Datum :	9-2-2024
Meanderende Maas – Ravenstein - Lith	Boskalis / Royal HaskoningDHV – Enhancing Society Together	Besteknr.	SOK MeMa 21-07-2021
		Projectnummer	P0032858
		Formaat: A3	Tekening nummer: 63 van 73

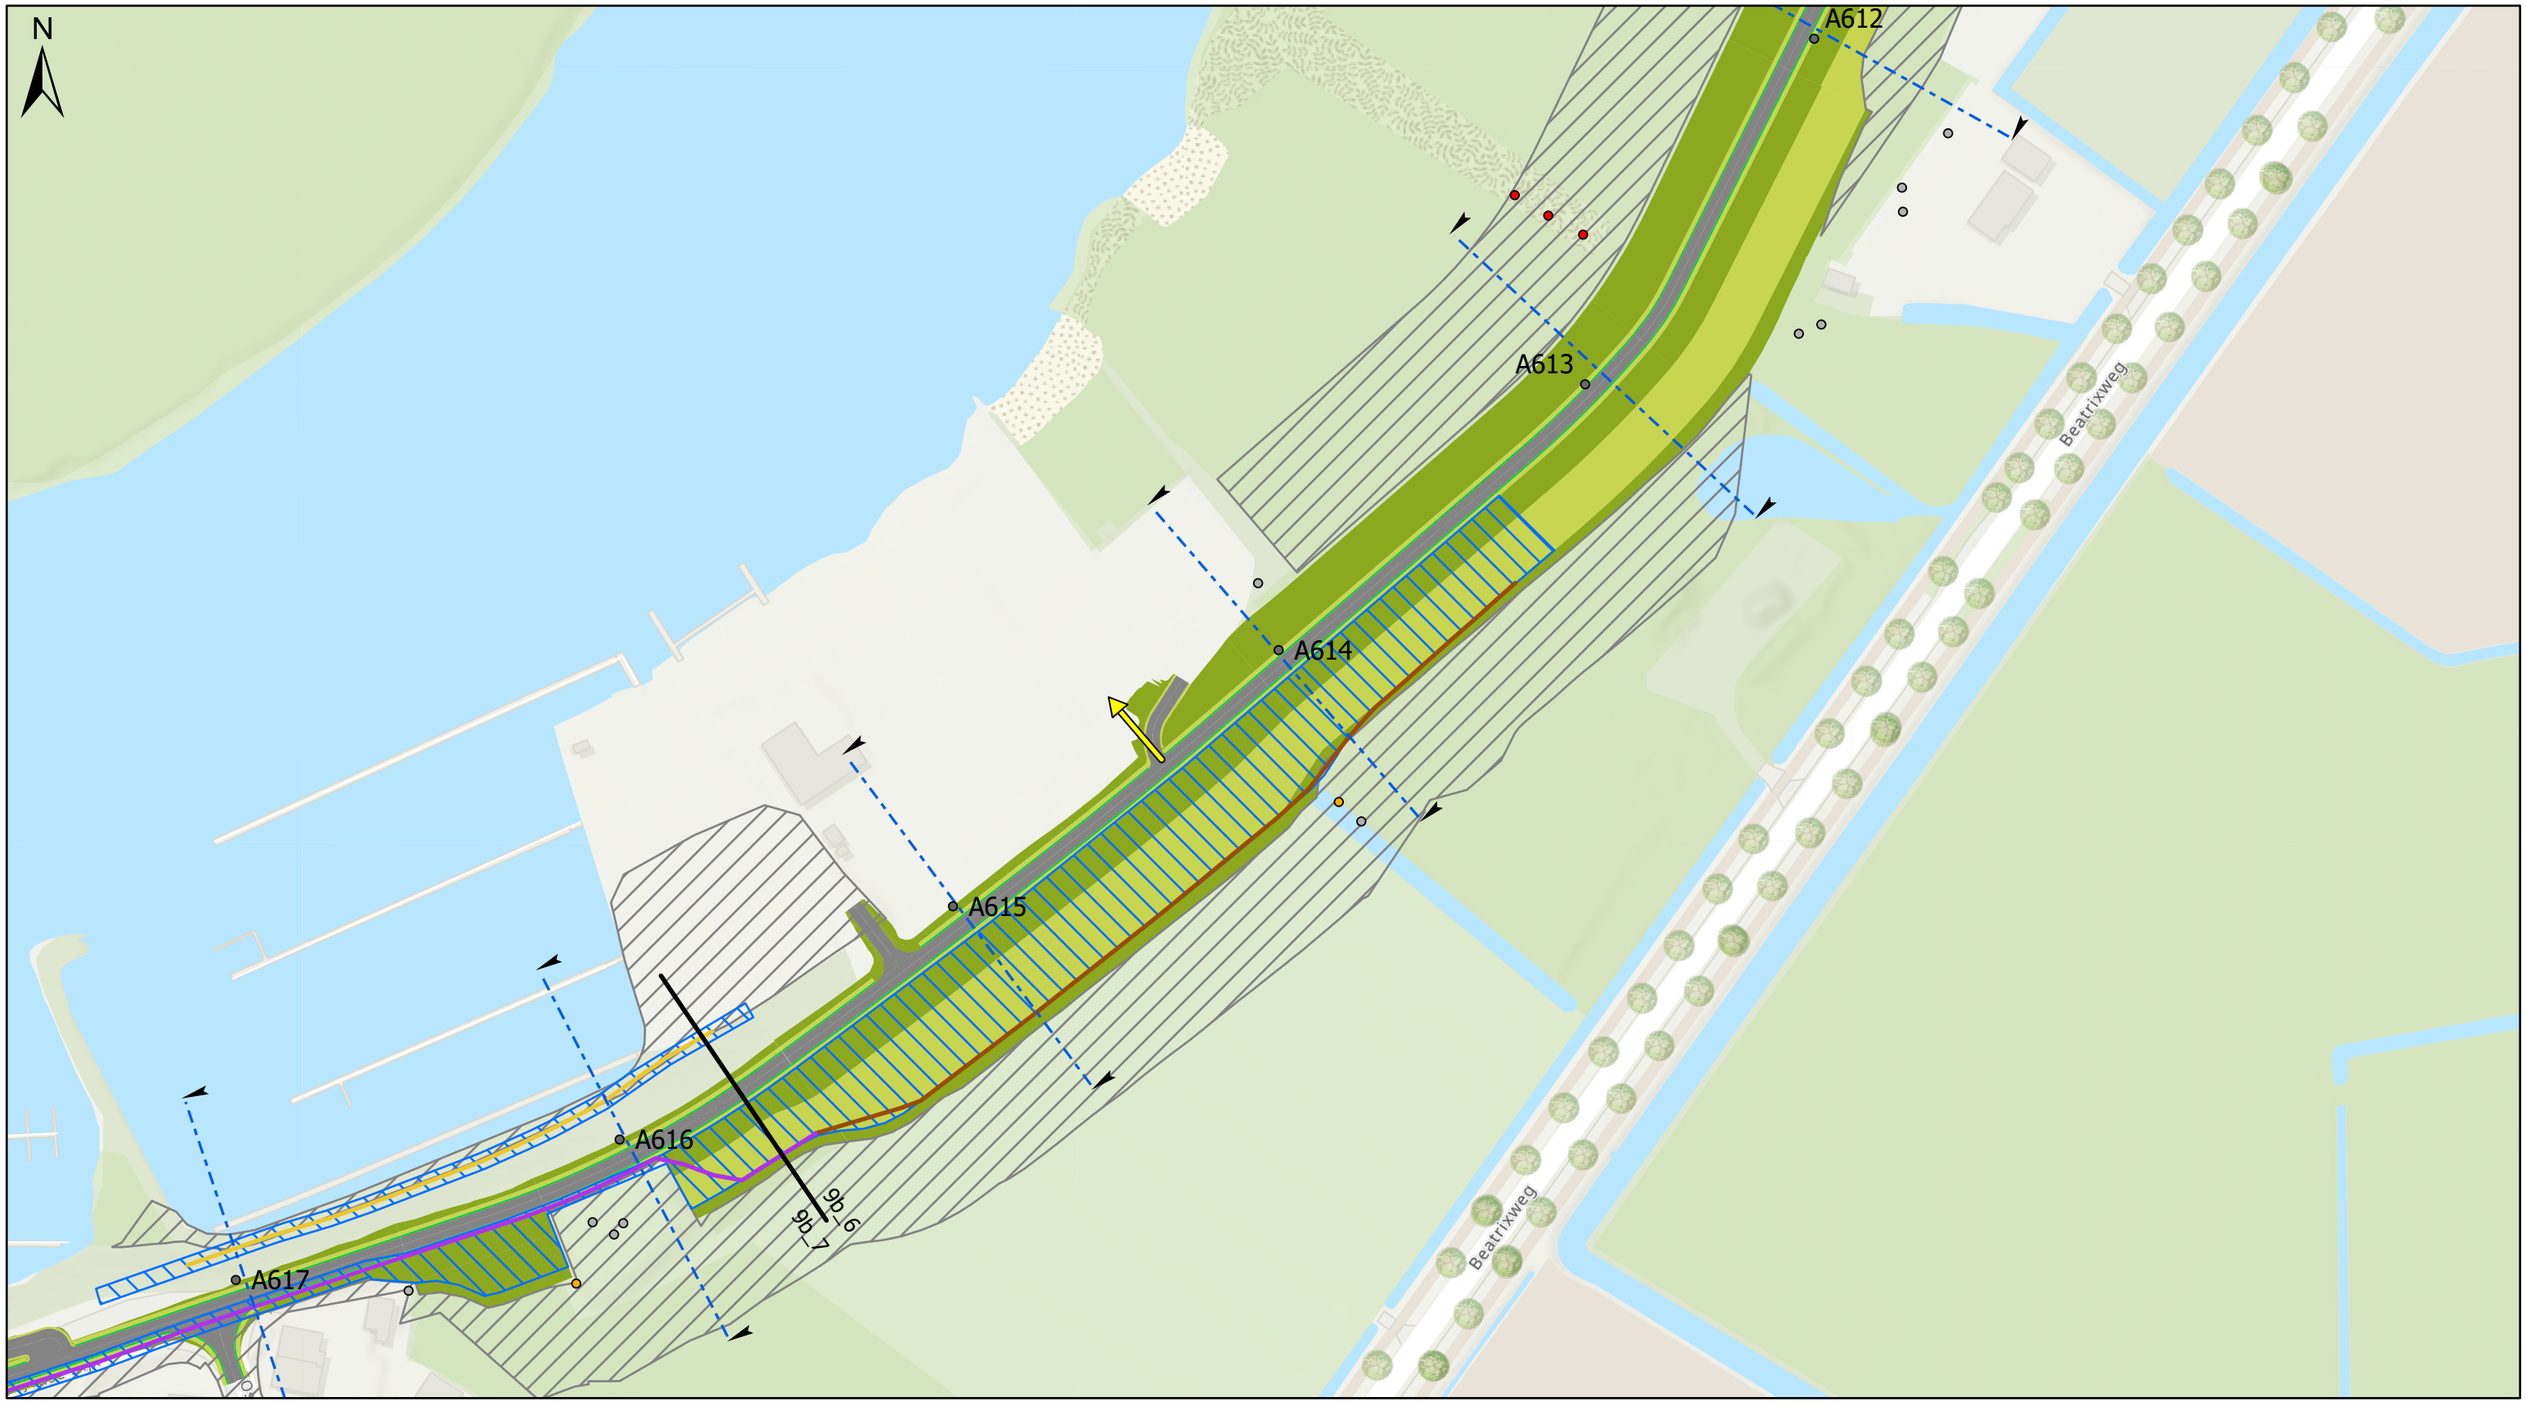

Legenda

- Dijkpaal
- Grens dijkvakken
- Agrarische/beheerafrit

Bomenanalyse

- Buiten scope
- Nieuw aan te planten (voorlopig/indicatief)
- Behouden
- Reeds gekapt of te kappen derden
- Ter overweging realisatiefase
- Verwijderen

Langsconstructies

- GROFZANDBARRIERE
- HEAVESCHERM
- STABILITEITS & HEAVESCHERM
- STABILITEITSSCHERM
- KEERMUUR
- CONSTRUCTIEZONES
- TIJDELIJK RUIMTEBESLAG

Dijk

- KRUIN DIJK/BERM, ONDERHOUDSPAD
- KLEI-INKASSING
- WATERBODEM
- ASFALT
- GRANULAAT
- GRASBETON
- TALUD DIJK/BERM
- VERWIJDEREN ASFALT
- DEMPEN WATERGANG

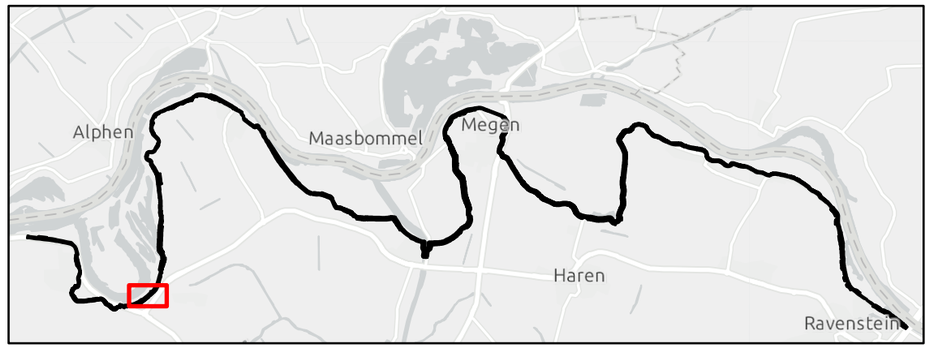

Werk :	Planuitwerking Meanderende Maas, Ravenstein -Lith		
Onderdeel :	Waterschap Aa en Maas	Schaal :	1:1.500
Titel :	Dijkontwerp dijkvak 9b_6 (b)	Datum :	9-2-2024
Meanderende Maas – Ravenstein - Lith	Boskalis / Royal HaskoningDHV – Enhancing Society Together	Besteknr.	SOK MeMa 21-07-2021
		Projectnummer	P0032858
		Formaat: A3	Tekening nummer: 64 van 73

N

A615

A616

A617

A618

A619

9b_6

9b_7

10_1

N625

Batterijstraat

Osseweg

Legenda

- Dijkpaal
- Grens dijkvakken
- Agrarische/beheerafrit

Bomenanalyse

- Buiten scope
- Nieuw aan te planten (voorlopig/indicatief)
- Behouden
- Reeds gekapt of te kappen derden
- Ter overweging realisatiefase
- Verwijderen

Langsconstructies

- GROFZANDBARRIERE
- HEAVESCHERM
- STABILITEITS & HEAVESCHERM
- STABILITEITSSCHERM
- KEERMUUR
- CONSTRUCTIEZONES
- TIJDELIJK RUIMTEBESLAG

Dijk

- KRUIN DIJK/BERM, ONDERHOUDSPAD
- KLEI-INKASSING
- WATERBODEM
- ASFALT
- GRANULAAT
- GRASBETON
- TALUD DIJK/BERM
- VERWIJDEREN ASFALT
- DEMPEN WATERGANG

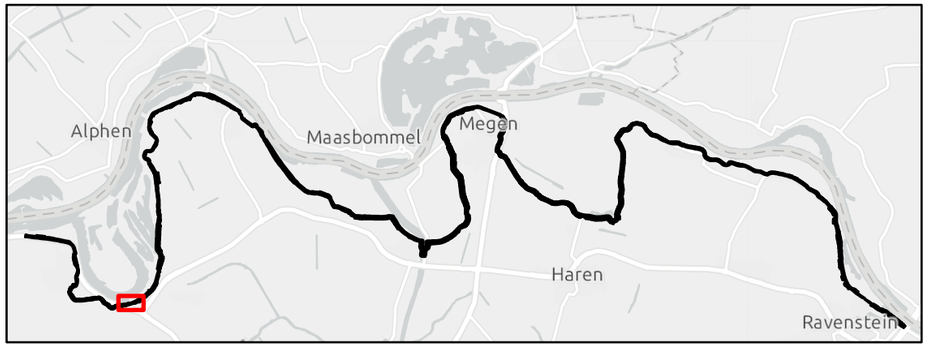

Werk :	Planuitwerking Meanderende Maas, Ravenstein -Lith		
Onderdeel :	Waterschap Aa en Maas	Schaal :	1:1.000
Titel :	Dijkontwerp dijkvak 9b_7	Datum :	9-2-2024
Meanderende Maas – Ravenstein - Lith	Boskalis / Royal HaskoningDHV – Enhancing Society Together	Besteknr.	SOK MeMa 21-07-2021
		Projectnummer	P0032858
		Formaat: A3	Tekening nummer: 65 van 73