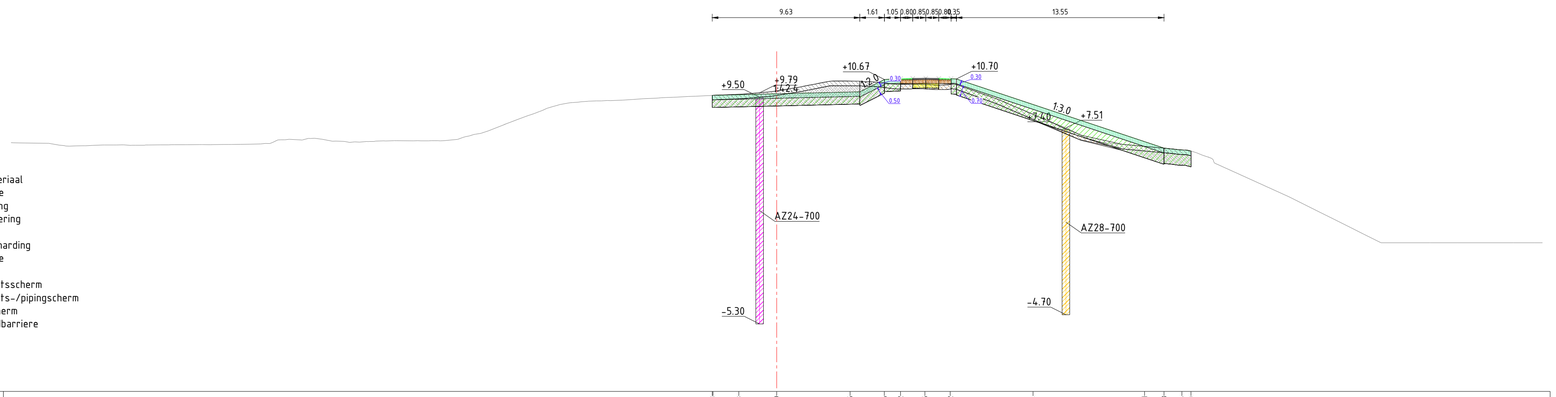

Legenda

- Aanbrengen klei C2
- Aanbrengen klei C3
- Aanbrengen kernmateriaal
- Aanbrengen teelaarde
- Aanbrengen verharding
- Aanbrengen wegfundering
- Aanbrengen zand
- Aanbrengen bermverharding
- Verwijderen teelaarde
- Verwijderen grond
- Aanbrengen stabiliteitsscherm
- Aanbrengen stabiliteits-/pipingscherm
- Aanbrengen pipingscherm
- Aanbrengen grofzandbarriere

Dwarsprofiel A528
Schaal 1:200

| | | |

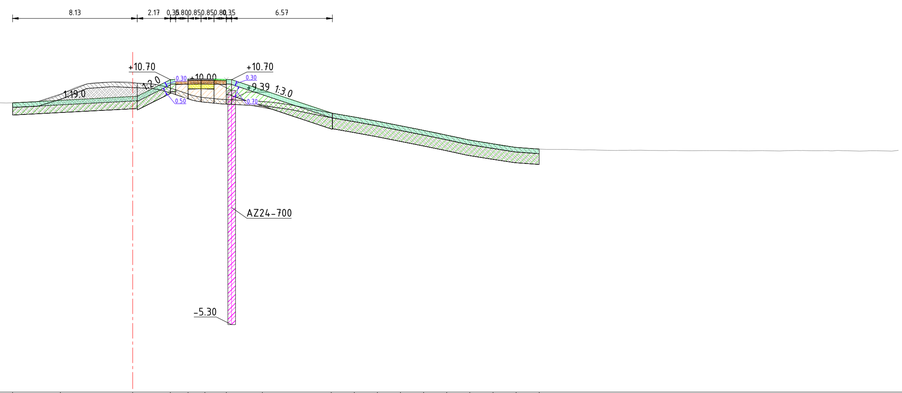

Legenda

- Aanbrengen klei C2
- Aanbrengen klei C3
- Aanbrengen kernmateriaal
- Aanbrengen teelaarde
- Aanbrengen verharding
- Aanbrengen wegfundering
- Aanbrengen zand
- Aanbrengen bermverharding
- Verwijderen teelaarde
- Verwijderen grond
- Aanbrengen stabiliteitsscherm
- Aanbrengen stabiliteits-/pipingscherm
- Aanbrengen pipingscherm
- Aanbrengen grofzandbarriere

Dwarsprofiel A529
Schaal 1:200

| | | |

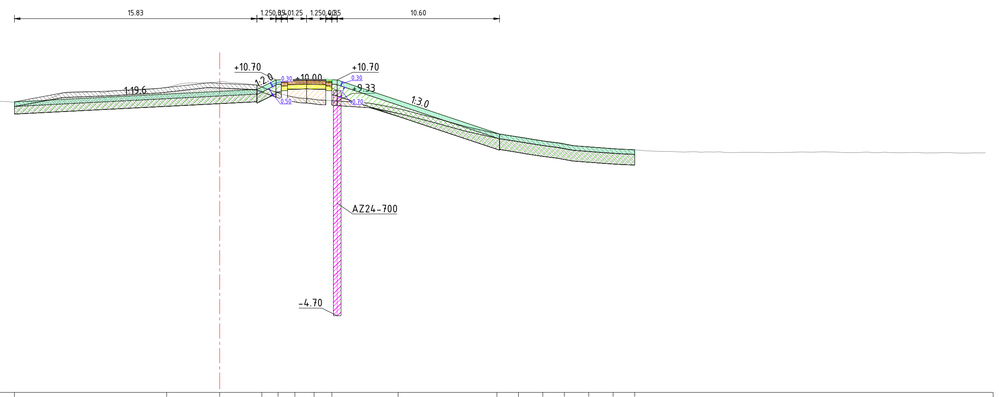

Legenda

- Aanbrengen klei C2
- Aanbrengen klei C3
- Aanbrengen kernmateriaal
- Aanbrengen teelaarde
- Aanbrengen verharding
- Aanbrengen wegfundering
- Aanbrengen zand
- Aanbrengen bermverharding
- Verwijderen teelaarde
- Verwijderen grond
- Aanbrengen stabiliteitsscherm
- Aanbrengen stabiliteits-/pipingscherm
- Aanbrengen pipingscherm
- Aanbrengen grofzandbarriere

Dwarsprofiel A530
Schaal 1:200

Hoogte nieuwe situatie	9.28 9.85 10.07 10.24 10.37 10.74 10.74 10.72 9.37 7.22 6.98 6.69 6.48 6.31 6.18 6.13
Afstand nieuwe situatie	-13.40 -3.43 0.00 2.75 3.81 4.91 6.16 7.32 11.65 18.10 19.51 21.10 22.51 24.10 25.69 27.10
Hoogte bestaande situatie	5.98 5.98 5.99 6.02 6.07 6.08 6.09 6.08 6.07 6.06 6.02 6.08 6.14 6.17 6.24 6.30 6.44 6.59 6.72 6.80 6.84 6.96 7.55 8.19 8.69 9.29 9.35 9.33 9.37 9.32 9.28 9.26 9.62 9.94 9.93 9.97 10.05 10.14 10.45 10.52 10.59 0.00 10.48 10.35 9.79 9.54 9.43 9.38 9.28 9.64 9.68 9.20 9.06 8.81 8.49 8.24 7.94 7.63 7.29 7.06 6.78 6.60 6.43 6.34 6.22 6.16 6.08 6.03 6.01 6.00 5.98 5.95 5.97 5.98 5.99 5.99 5.98 5.96 5.94 5.92 5.86 5.88 5.88
Afstand bestaande situatie	-50.00 -39.51 -48.69 -46.89 -45.59 -43.88 -42.47 -41.35 -39.94 -38.90 -37.77 -36.51 -35.31 -34.31 -33.26 -31.79 -30.12 -28.99 -27.76 -26.51 -25.45 -24.31 -23.06 -21.72 -20.61 -19.56 -18.52 -17.33 -16.19 -14.82 -13.28 -12.21 -10.77 -9.44 -8.29 -7.17 -4.15 -5.07 -4.02 -2.69 -1.29 0.00 1.46 2.48 3.99 5.09 6.21 7.23 8.64 9.68 10.73 11.74 12.92 13.94 14.94 16.18 17.59 18.97 20.55 21.79 22.90 23.98 25.40 26.65 27.77 28.82 29.88 31.10 32.19 33.33 34.58 35.63 37.28 38.64 40.17 41.35 42.27 43.38 44.44 45.53 46.68 48.69 50.00

Dwarsprofiel dijkpalen
Datum: 26/10/2023

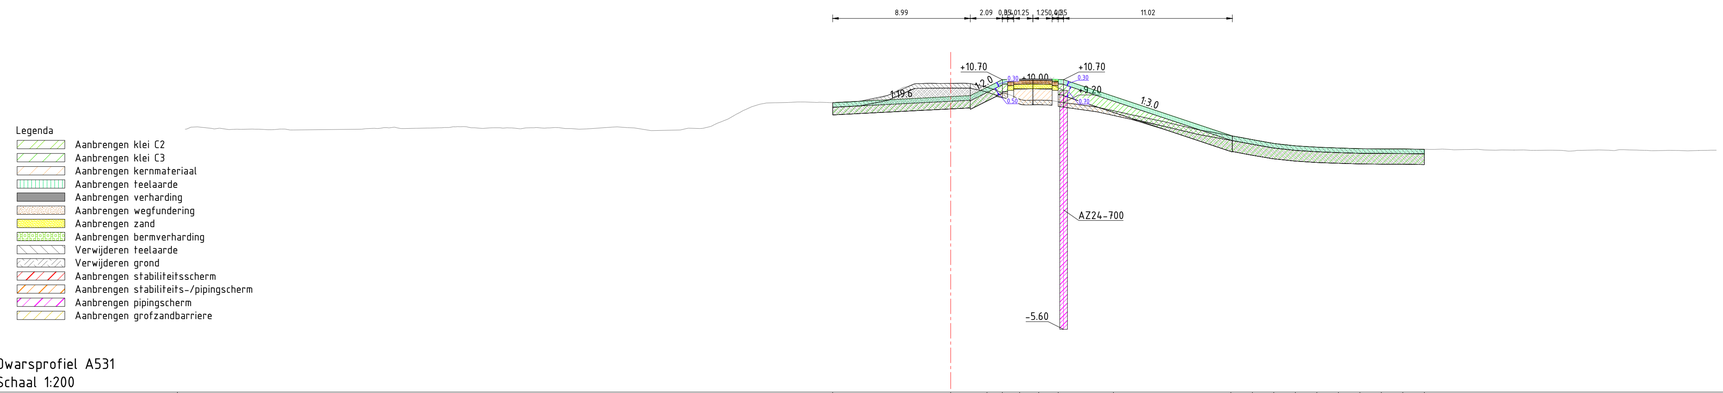

Legenda

- Aanbrengen klei C2
- Aanbrengen klei C3
- Aanbrengen kernmateriaal
- Aanbrengen teelaarde
- Aanbrengen verharding
- Aanbrengen wegfundering
- Aanbrengen zand
- Aanbrengen bermverharding
- Verwijderen teelaarde
- Verwijderen grond
- Aanbrengen stabiliteitsscherm
- Aanbrengen stabiliteits-/pipingscherm
- Aanbrengen pipingscherm
- Aanbrengen grofzandbarriere

Dwarsprofiel A531
Schaal 1:200

| | | |

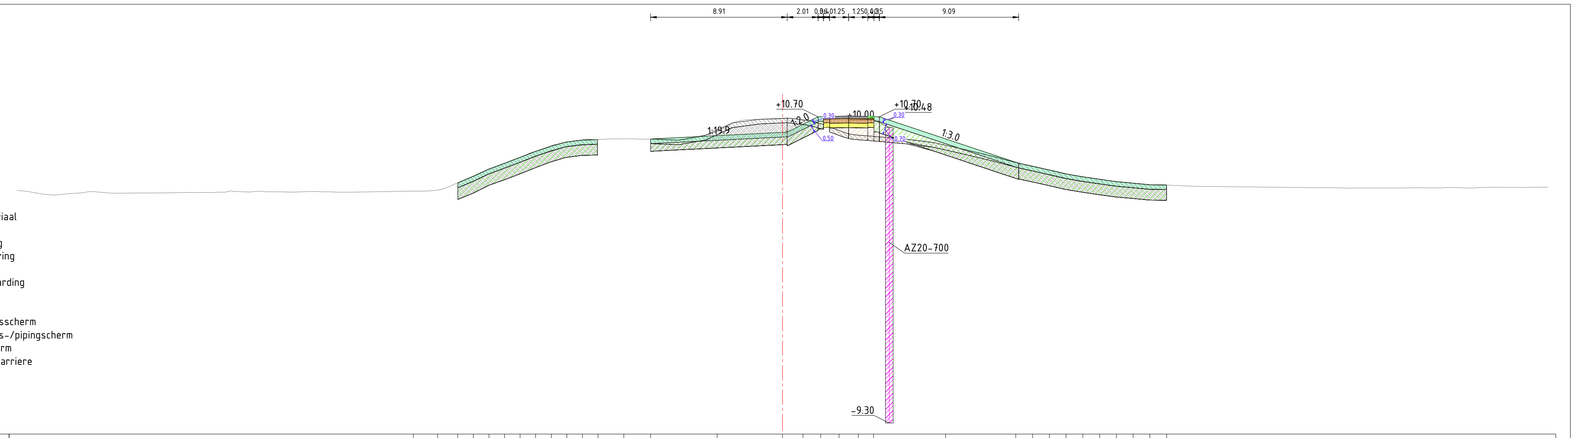

Legenda

- Aanbrengen klei C2
- Aanbrengen klei C3
- Aanbrengen kernmateriaal
- Aanbrengen teelaarde
- Aanbrengen verharding
- Aanbrengen wegfundering
- Aanbrengen zand
- Aanbrengen bermverharding
- Verwijderen teelaarde
- Verwijderen grond
- Aanbrengen stabiliteitsscherm
- Aanbrengen stabiliteits-/pipingscherm
- Aanbrengen pipingscherm
- Aanbrengen grofzandbarriere

Dwarsprofiel A532
Schaal 1:200

| | | |