




Legenda

- Dijkpaal
- Grens dijkvakken
- Zakelijk recht - Constructiezone
- Tijdelijk gebruik - Kleinkassing
- Tijdelijk gebruik
- Aankoop
- Percelen waterschap



Werk : Planuitwerking Meanderende Maas, Ravenstein -Lith	
Onderdeel : Waterschap Aa en Maas	Schaal : 1:1.500
Titel : Grondverwerving (deel dijk) - dijkvak 1_1	
Datum : 9-2-2024	
	Besteknr. SOK MeMa 21-07-2021
	Projectnummer P0032858
	Formaat A3

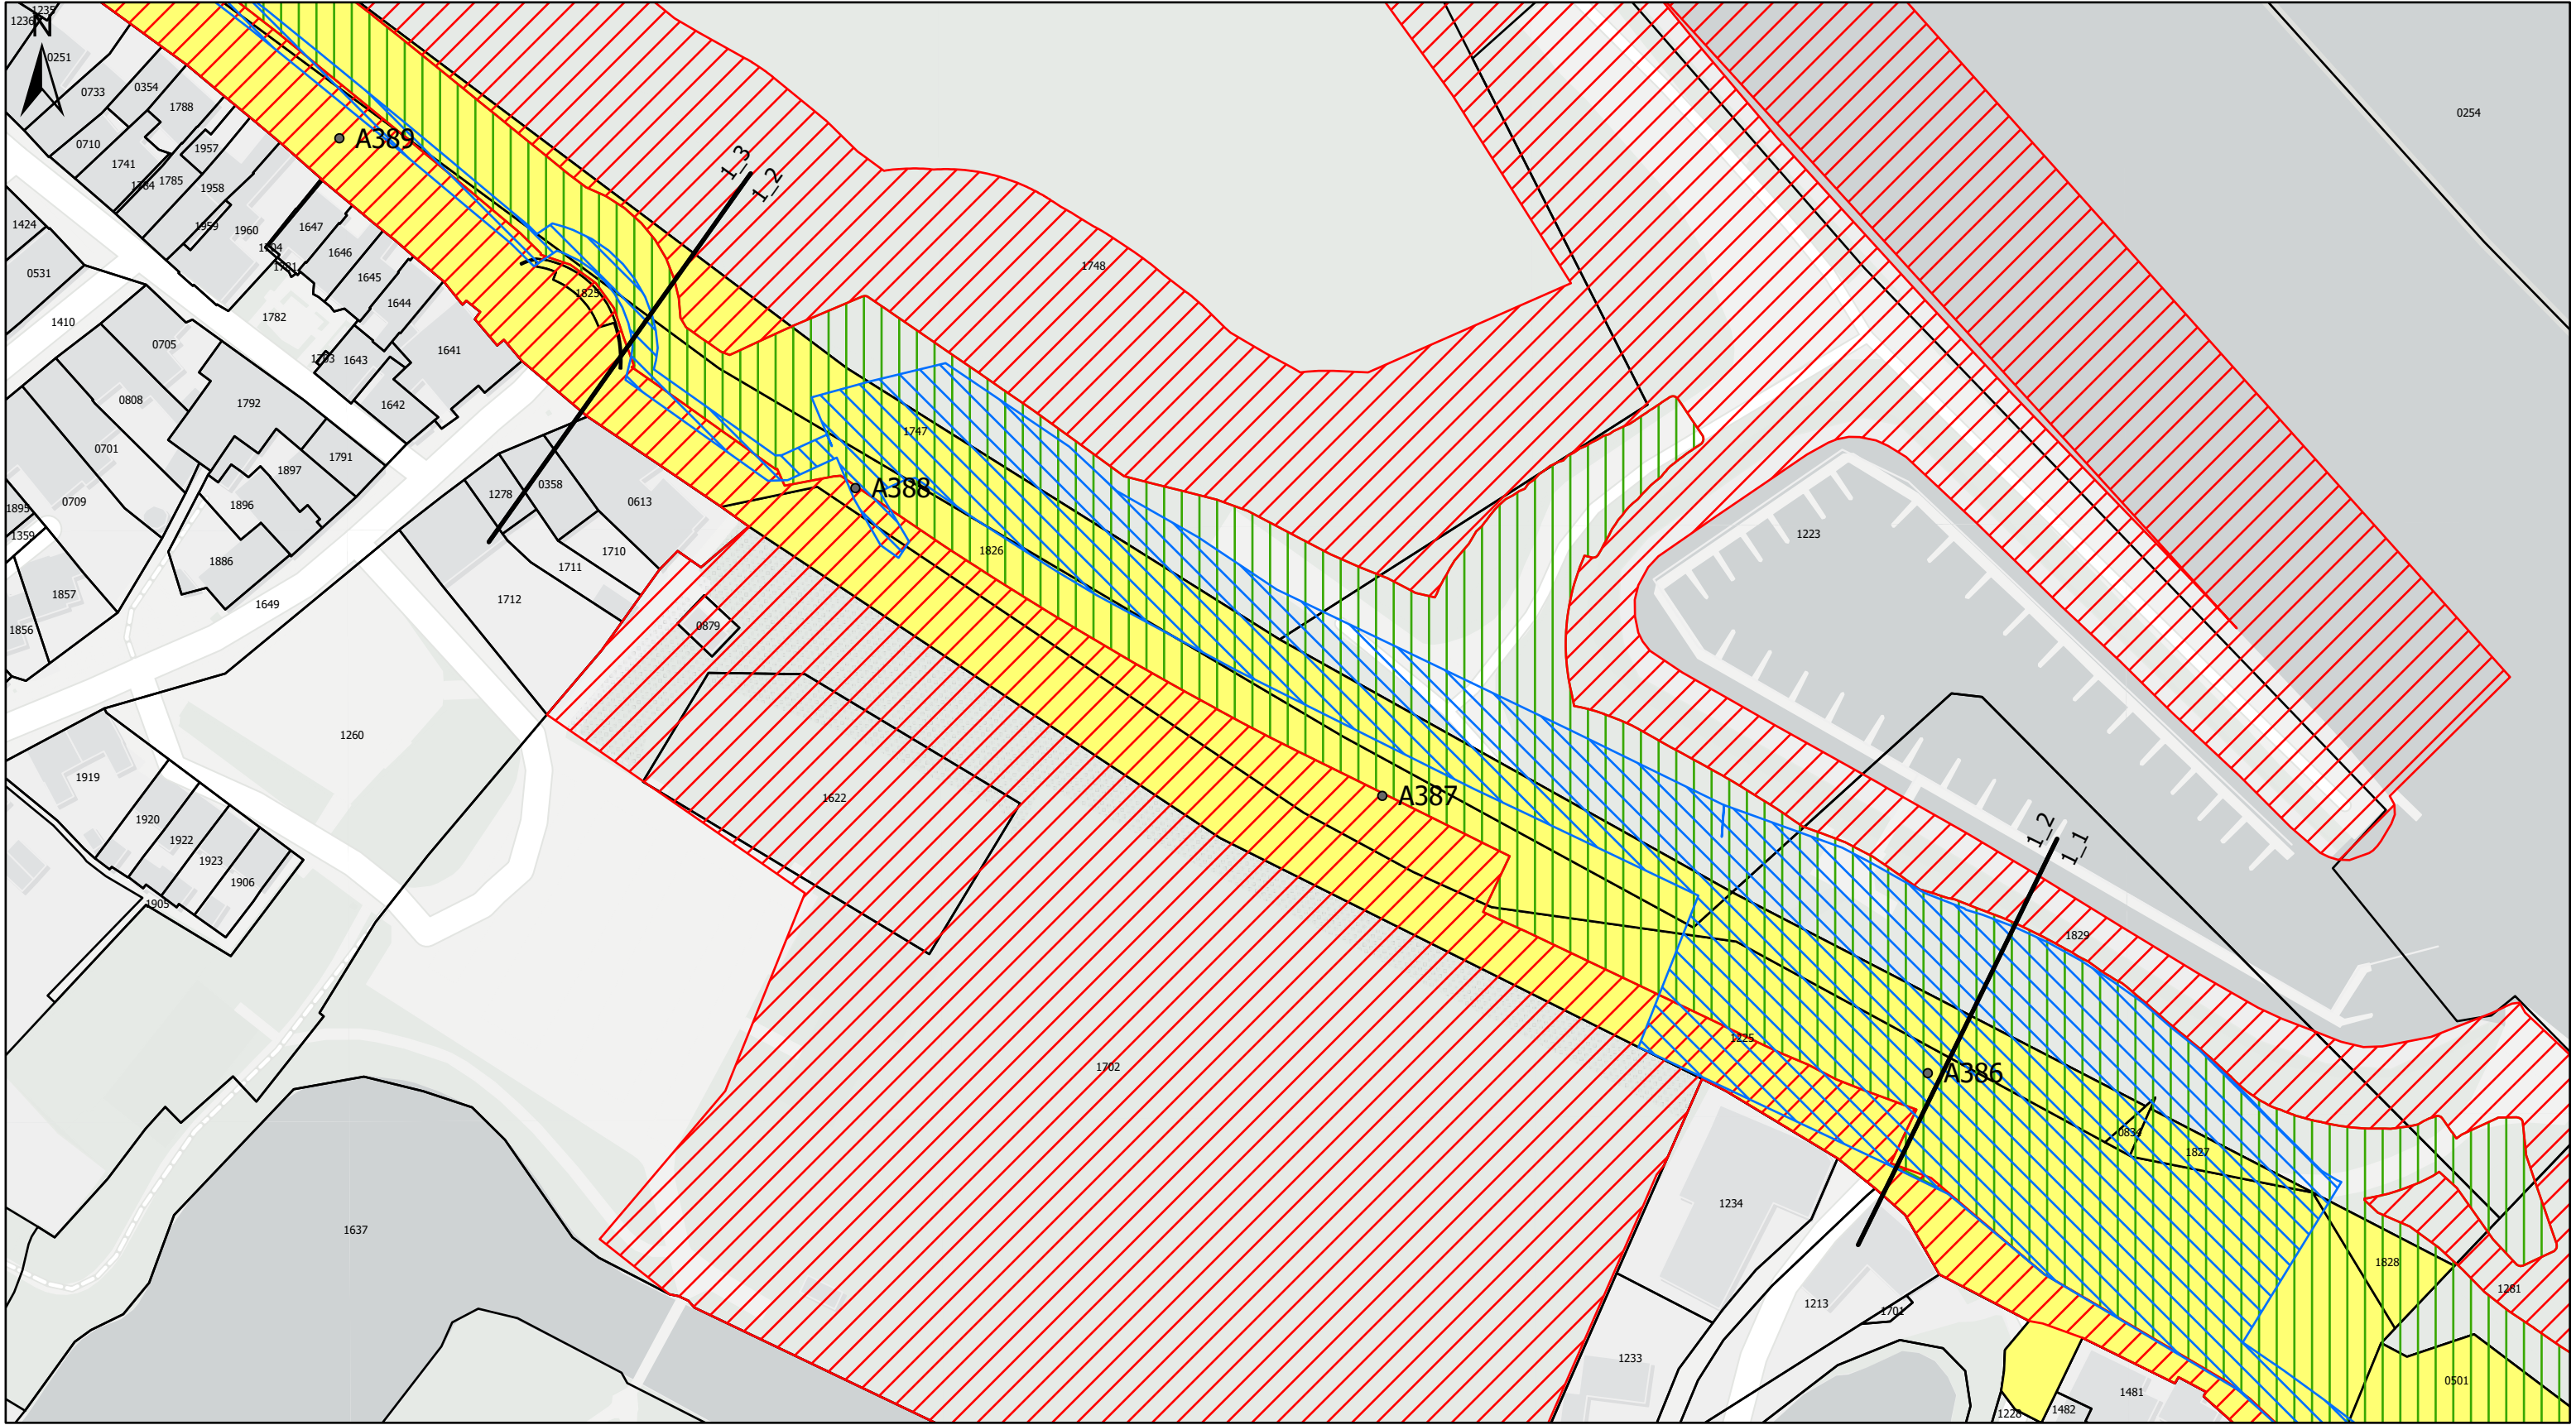


Legenda

- Dijkpaal
- Grens dijkvakken
- Zakelijk recht - Constructiezone
- Tijdelijk gebruik - Kleinkassing
- Tijdelijk gebruik
- Aankoop
- Percelen waterschap



Werk : Planuitwerking Meanderende Maas, Ravenstein -Lith	
Onderdeel : Waterschap Aa en Maas	Schaal : 1:1.000
Titel : Grondverwerving (deel dijk) - dijkvak 1_2	
Datum : 9-2-2024	
 Ravenstein - Lith	
	
	Besteknr. SOK MeMa 21-07-2021 Projectnummer P0032858
Formaat A3	Tekening nummer 2 van 73

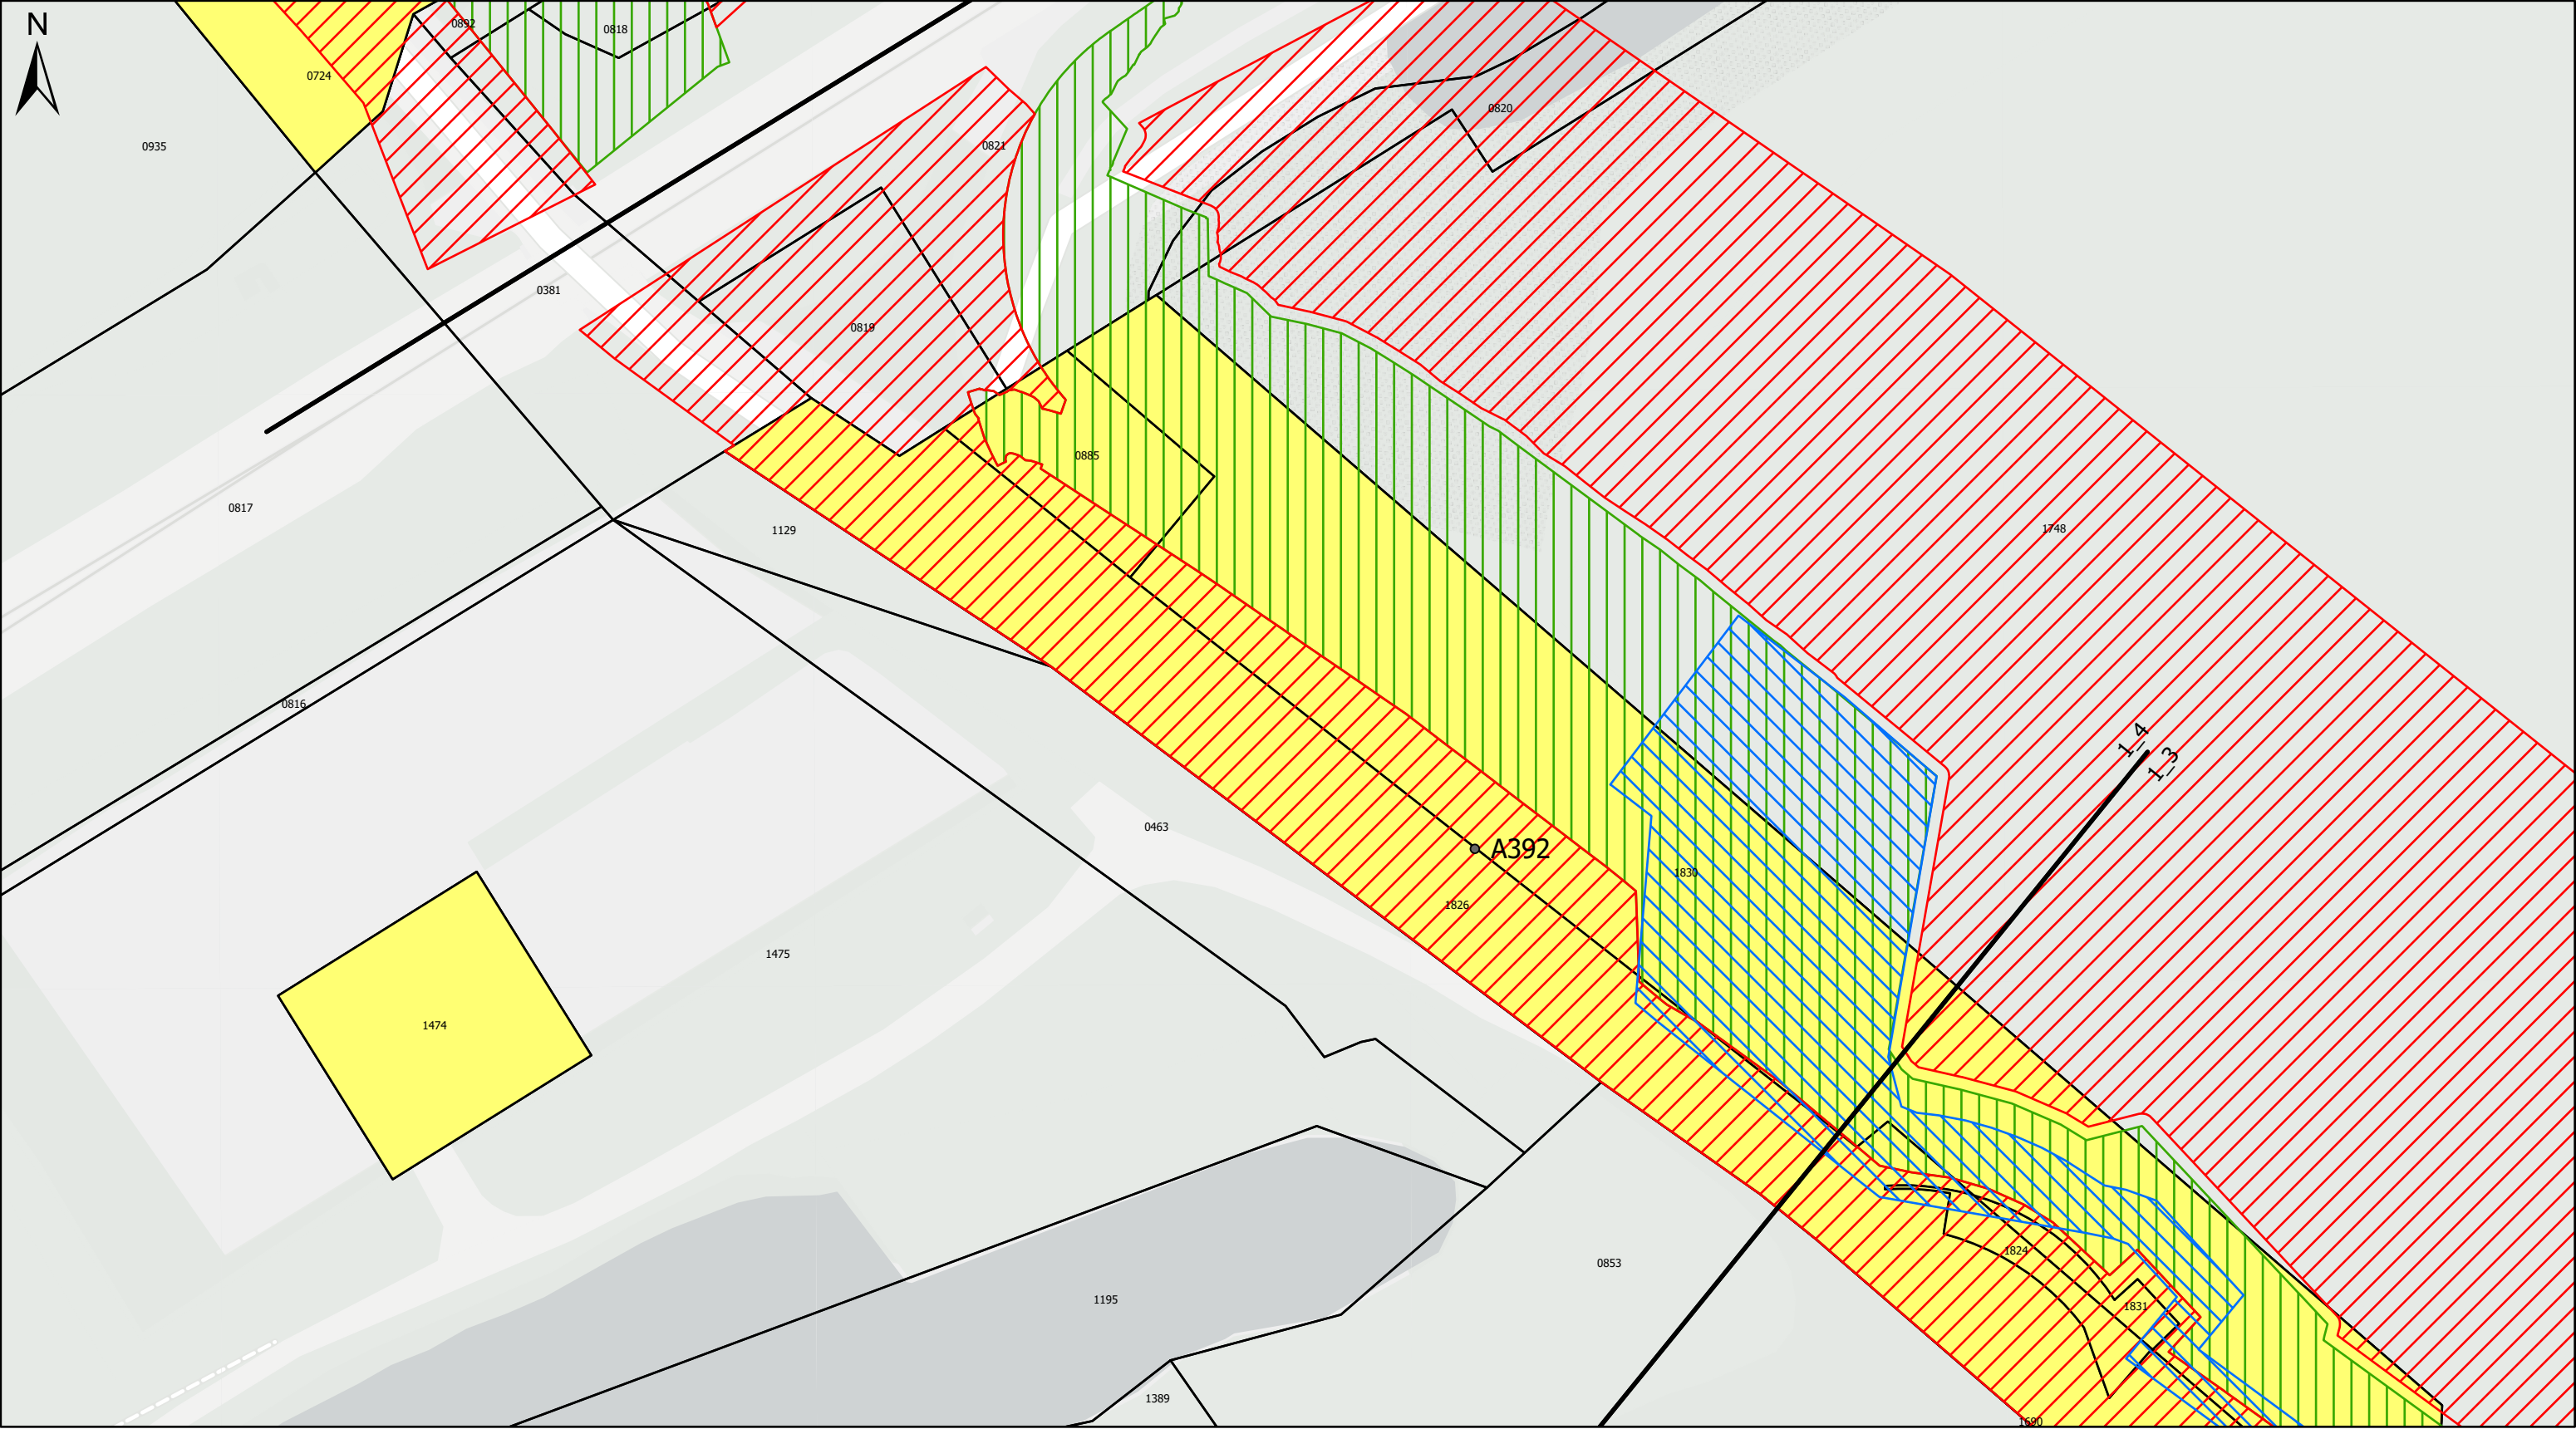

Legenda

- Dijkpaal
- Grens dijkvakken
- Zakelijk recht - Constructiezone
- Tijdelijk gebruik - Kleiinkassing
- Tijdelijk gebruik
- Aankoop
- Percelen waterschap



Werk : Planuitwerking Meanderende Maas, Ravenstein -Lith	
Onderdeel : Waterschap Aa en Maas	Schaal : 1:500
Titel : Grondverwerving (deel dijk) - dijkvak 1_4	
Datum : 9-2-2024	
 Ravenstein - Lith	Besteknr. SOK MeMa 21-07-2021
	Projectnummer P0032858
	Formaat A3
Tekening nummer 4 van 73	

