


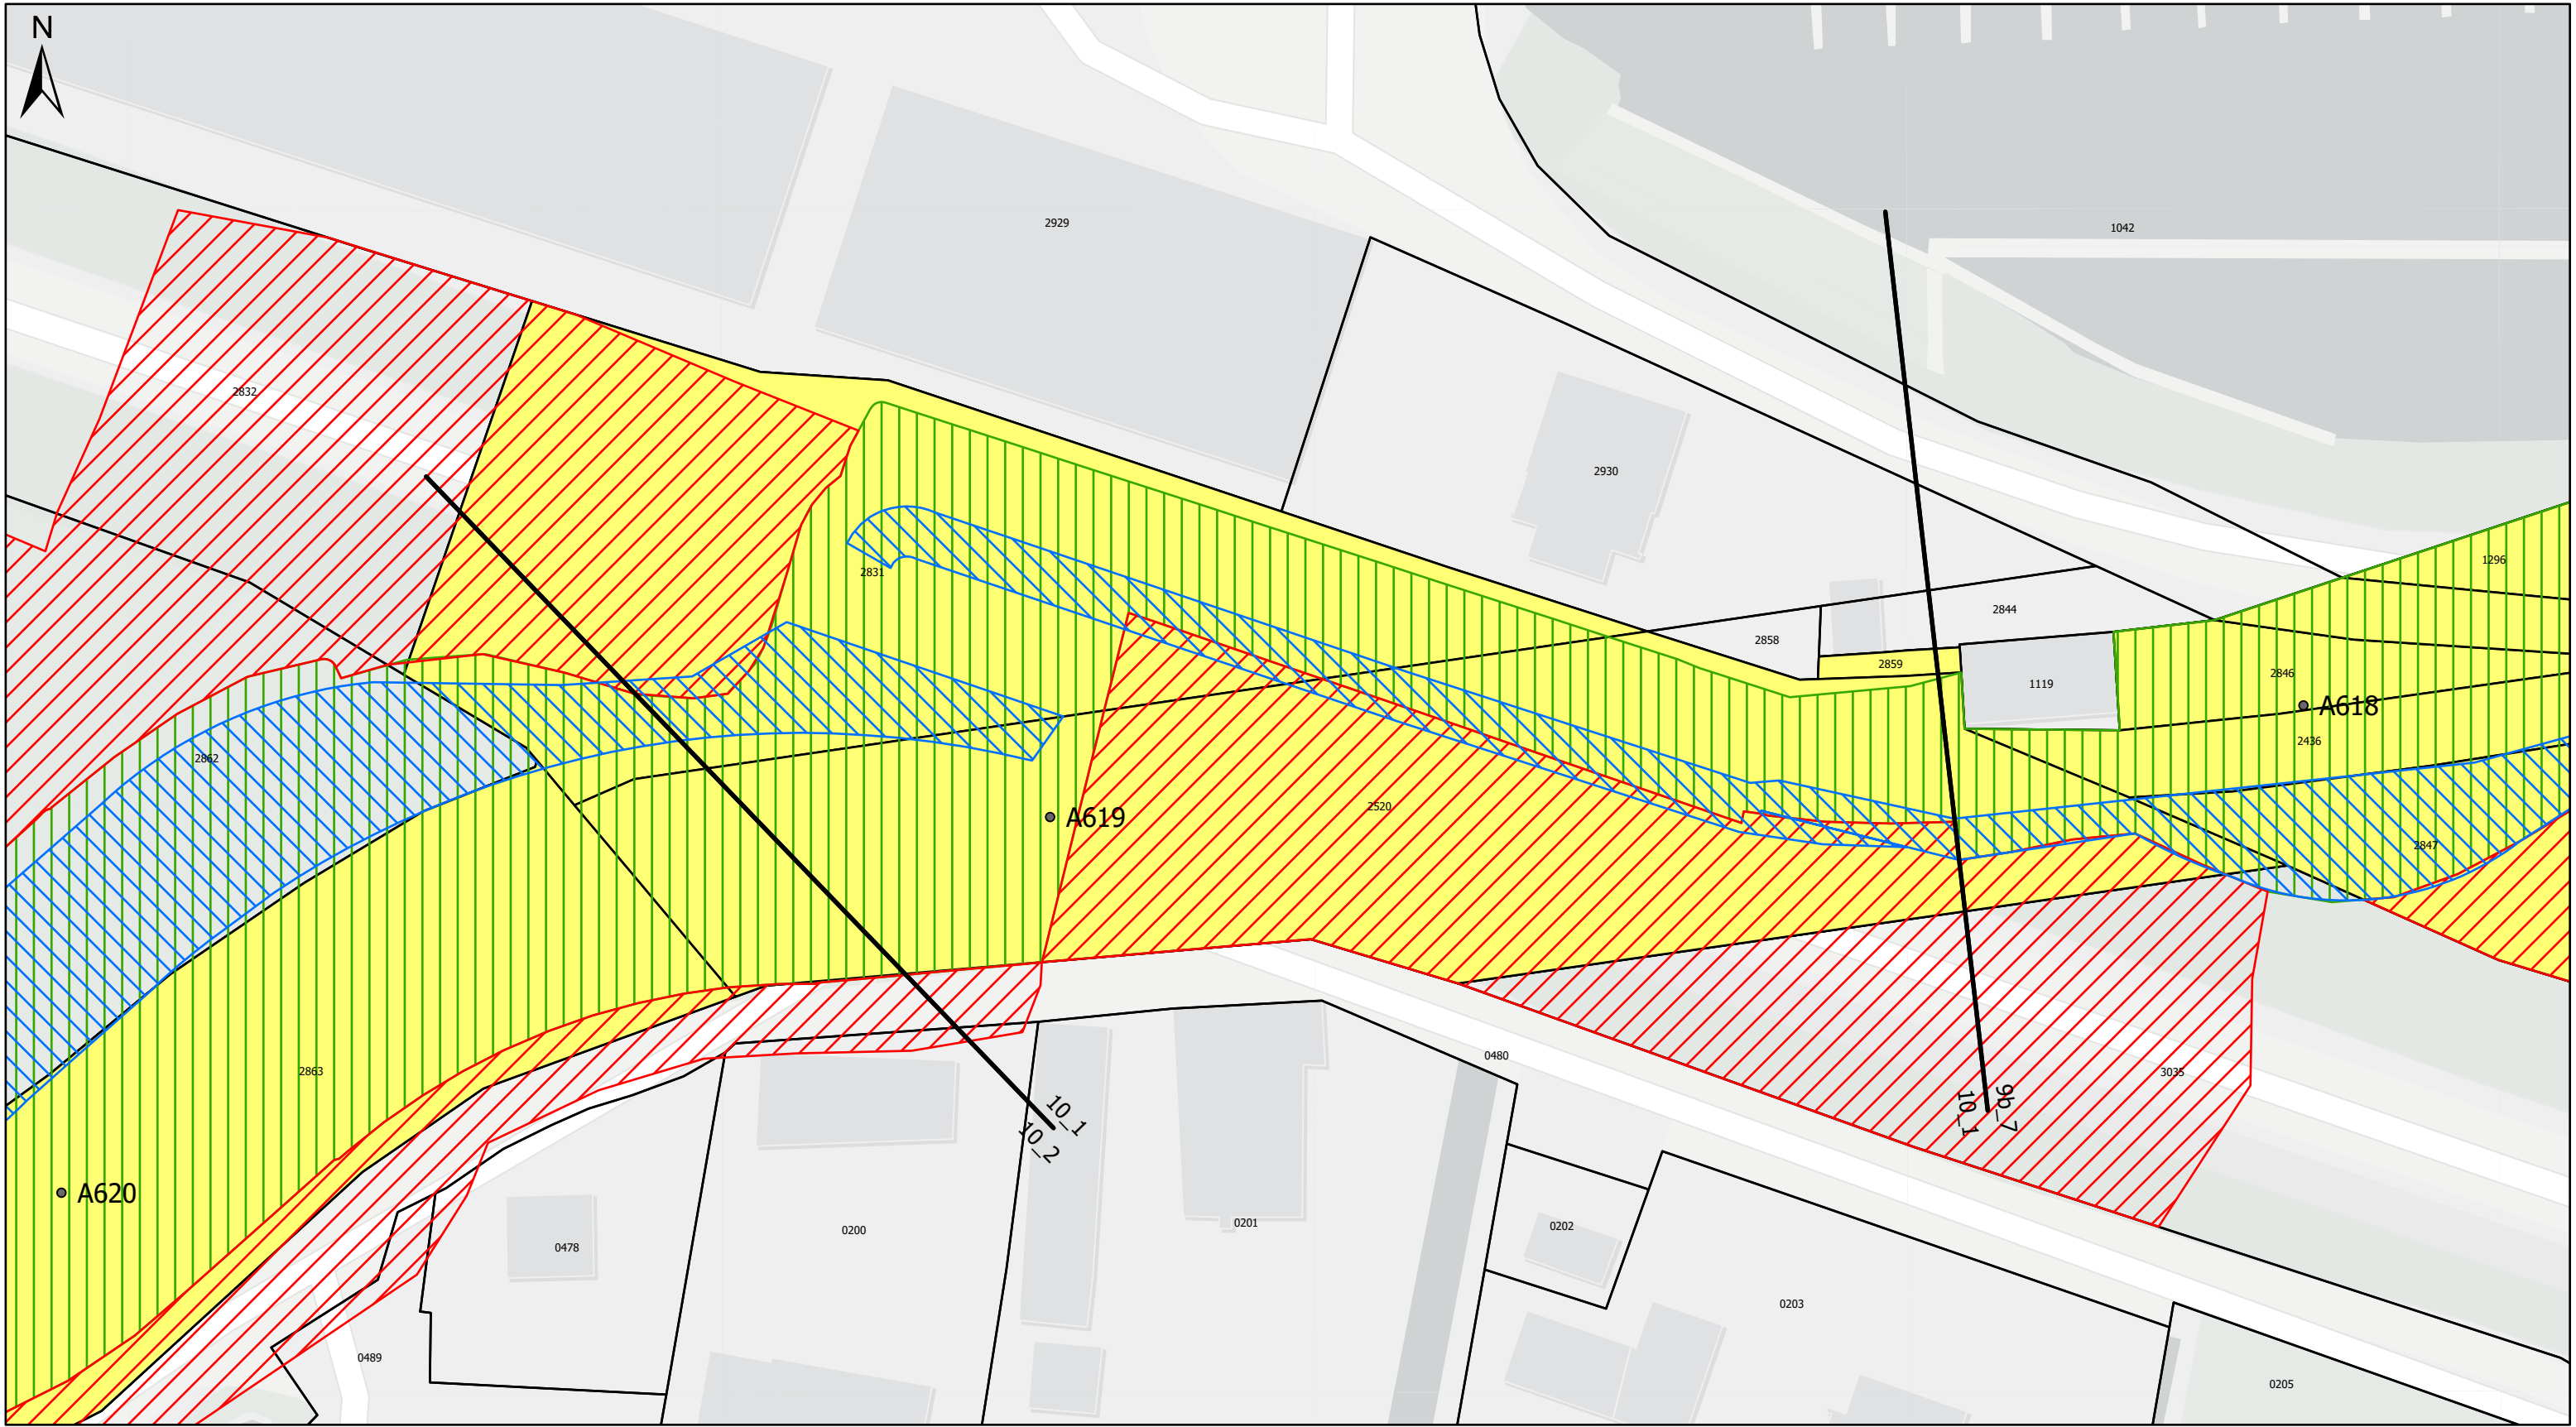


Legenda

- Dijkpaal
- Grens dijkvakken
- Zakelijk recht - Constructiezone
- Tijdelijk gebruik - Kleiinkassing
- Tijdelijk gebruik
- Aankoop
- Percelen waterschap



Werk : Planuitwerking Meanderende Maas, Ravenstein -Lith	
Onderdeel : Waterschap Aa en Maas	Schaal : 1:500
Titel : Grondverwerving (deel dijk) - dijkvak 10_1	
Datum : 9-2-2024	
 Ravenstein - Lith	Besteknr. SOK MeMa 21-07-2021
	Projectnummer P0032858
	Formaat A3
  Enhancing Society Together	Tekening nummer 66 van 73

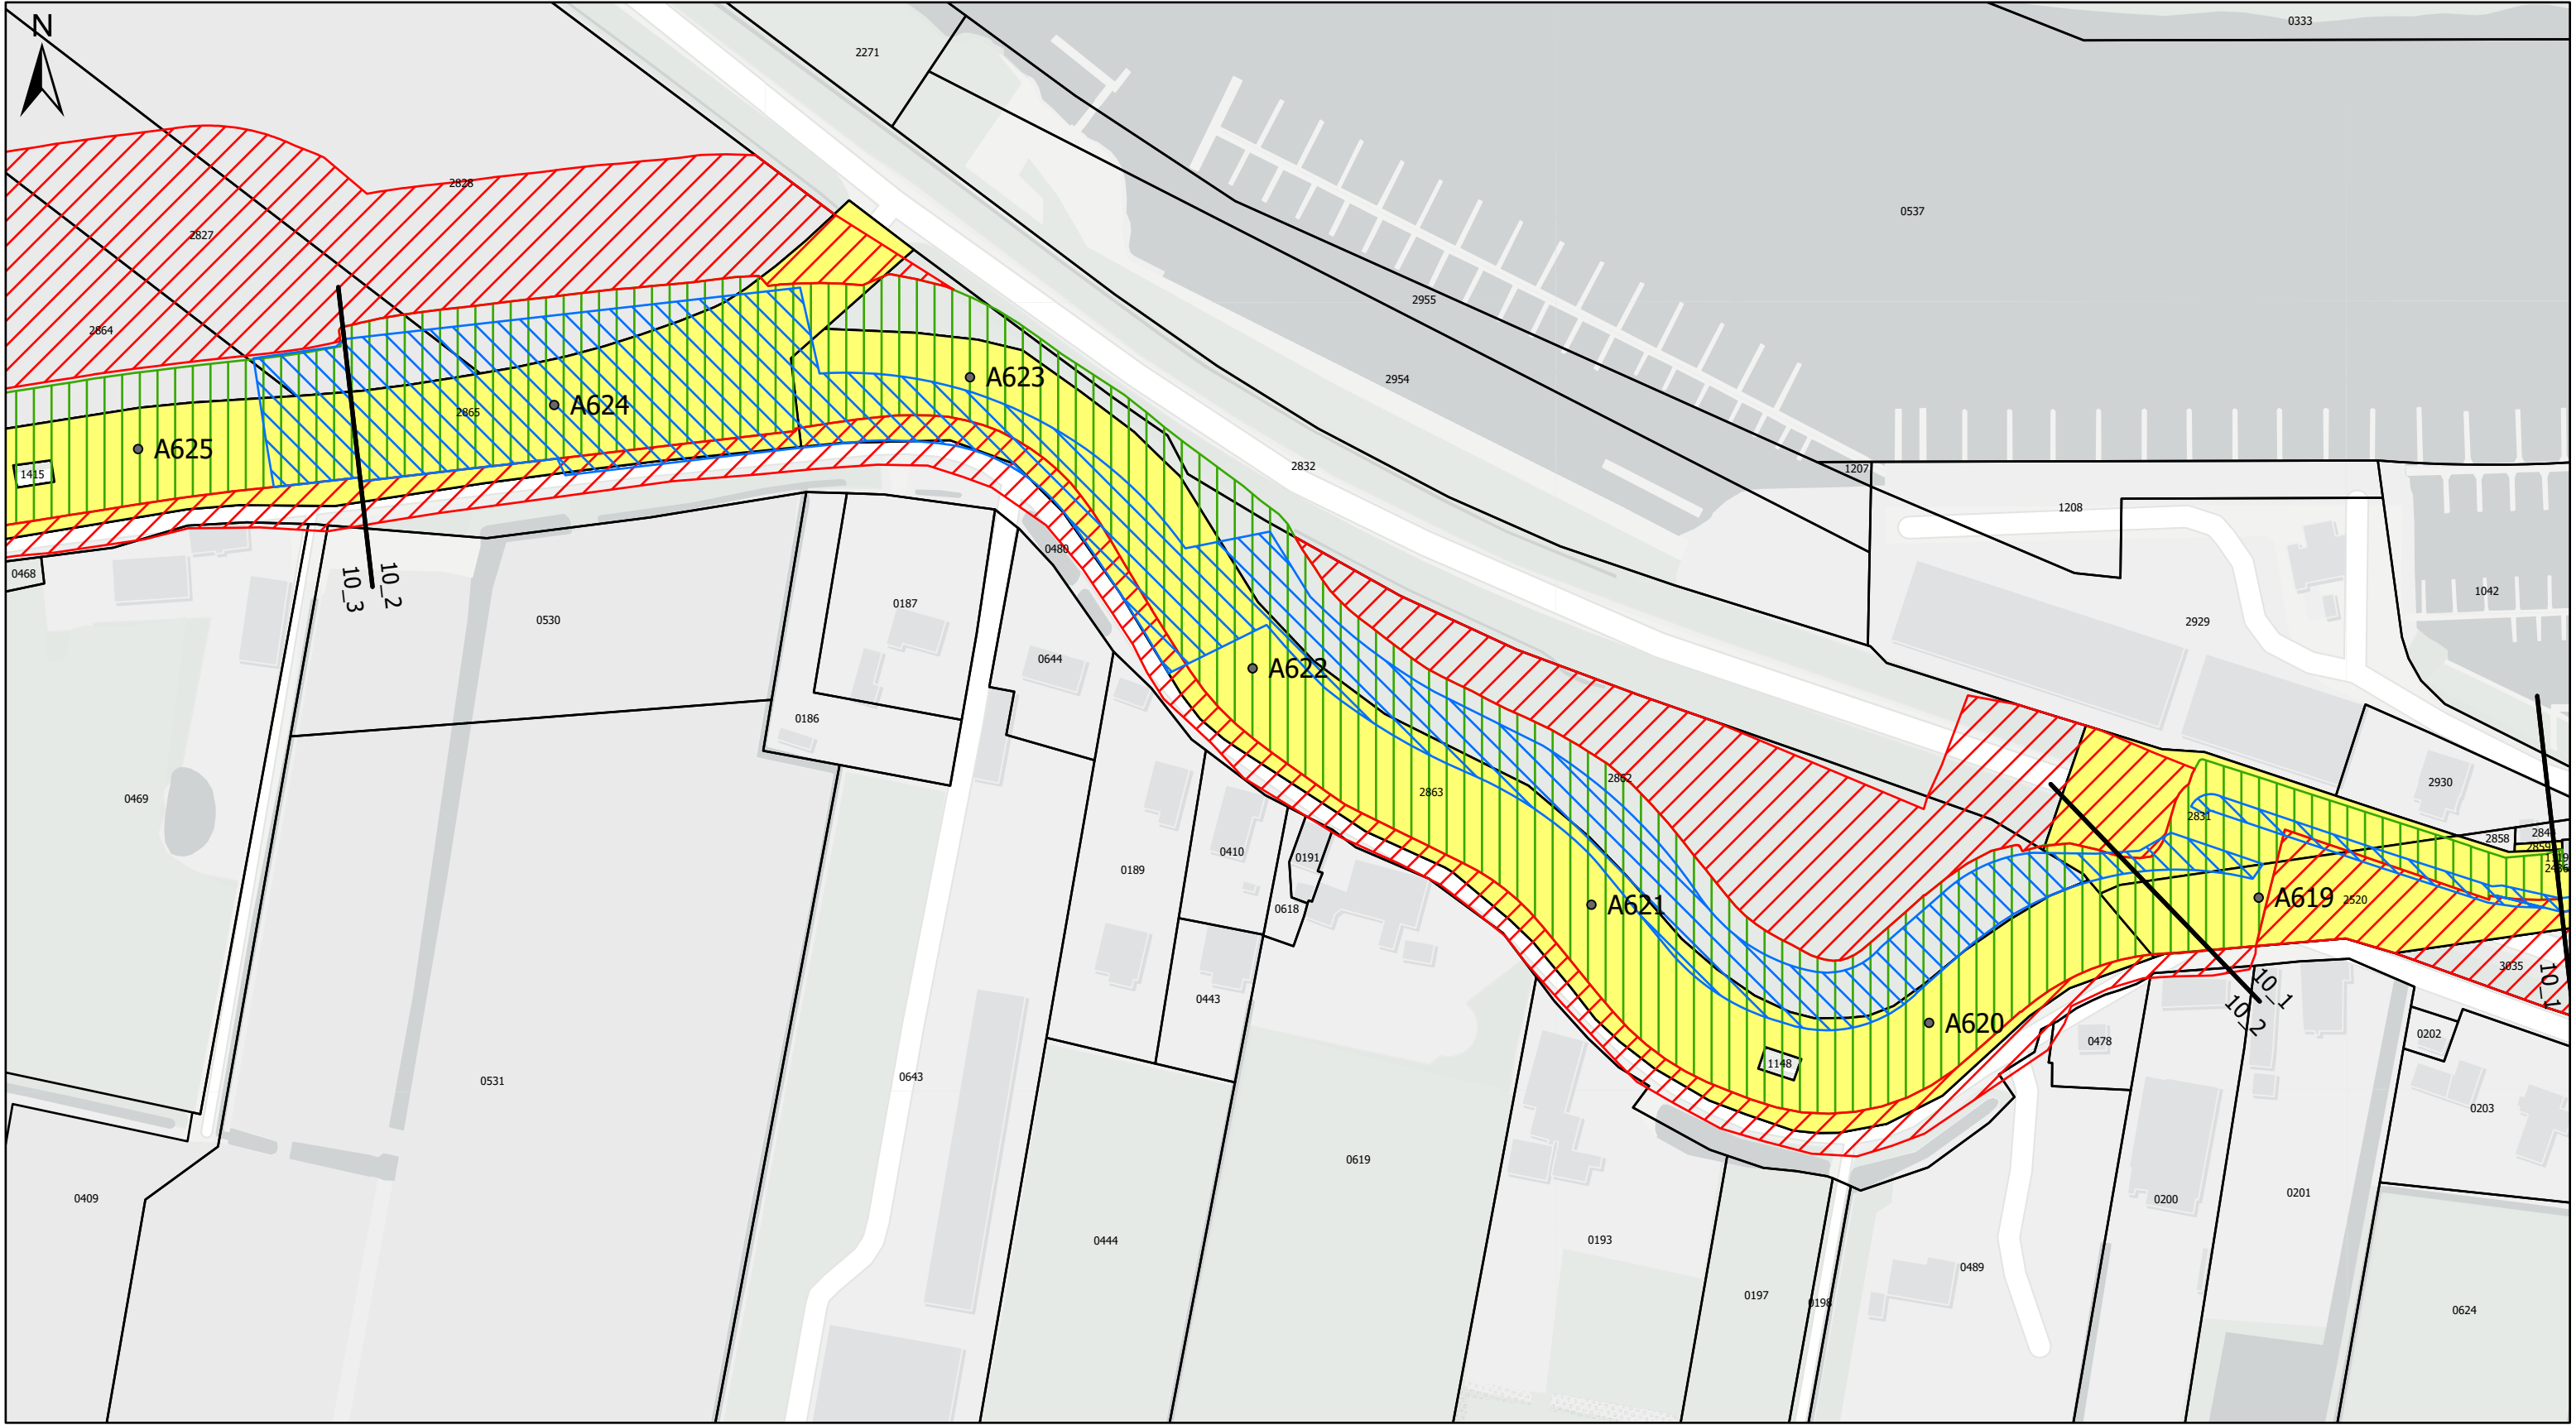

Legenda

•

Dijkpaal

—

Grens dijkvakken

Zakelijk recht - Constructiezone

Tijdelijk gebruik - Kleinkassing

Tijdelijk gebruik

Aankoop

Percelen waterschap



Werk : Planuitwerking Meanderende Maas, Ravenstein -Lith

Onderdeel : Waterschap Aa en Maas

Titel : Grondverwerving (deel dijk) - dijkvak 10_2

Schaal : 1:1.500

Datum : 9-2-2024

Meanderende Maas

Ravenstein - Lith

Boskalis

Royal HaskoningDHV

Enhancing Society Together

Besteknr. SOK MeMa 21-07-2021

Projectnummer P0032858

Formaat A3

Tekening nummer 67 van 73

