




**Legenda**

- Dijkpaal
- Grens dijkvakken
- Zakelijk recht - Constructiezone
- Tijdelijk gebruik - Kleinkassing
- Tijdelijk gebruik
- Aankoop
- Percelen waterschap



|  |                                  |
|--|----------------------------------|
| Werk : Planuitwerking Meanderende Maas, Ravenstein -Lith |                                  |
| Onderdeel : Waterschap Aa en Maas                        | Schaal : 1:1.000                 |
| Titel : Grondverwerving (deel dijk) - dijkvak 11_1       |                                  |
| Datum : 9-2-2024   |                                  |
|  | Besteknr.<br>SOK MeMa 21-07-2021 |
|  | Projectnummer<br>P0032858        |
| Formaat<br>A3  | Tekening nummer<br>71 van 73     |

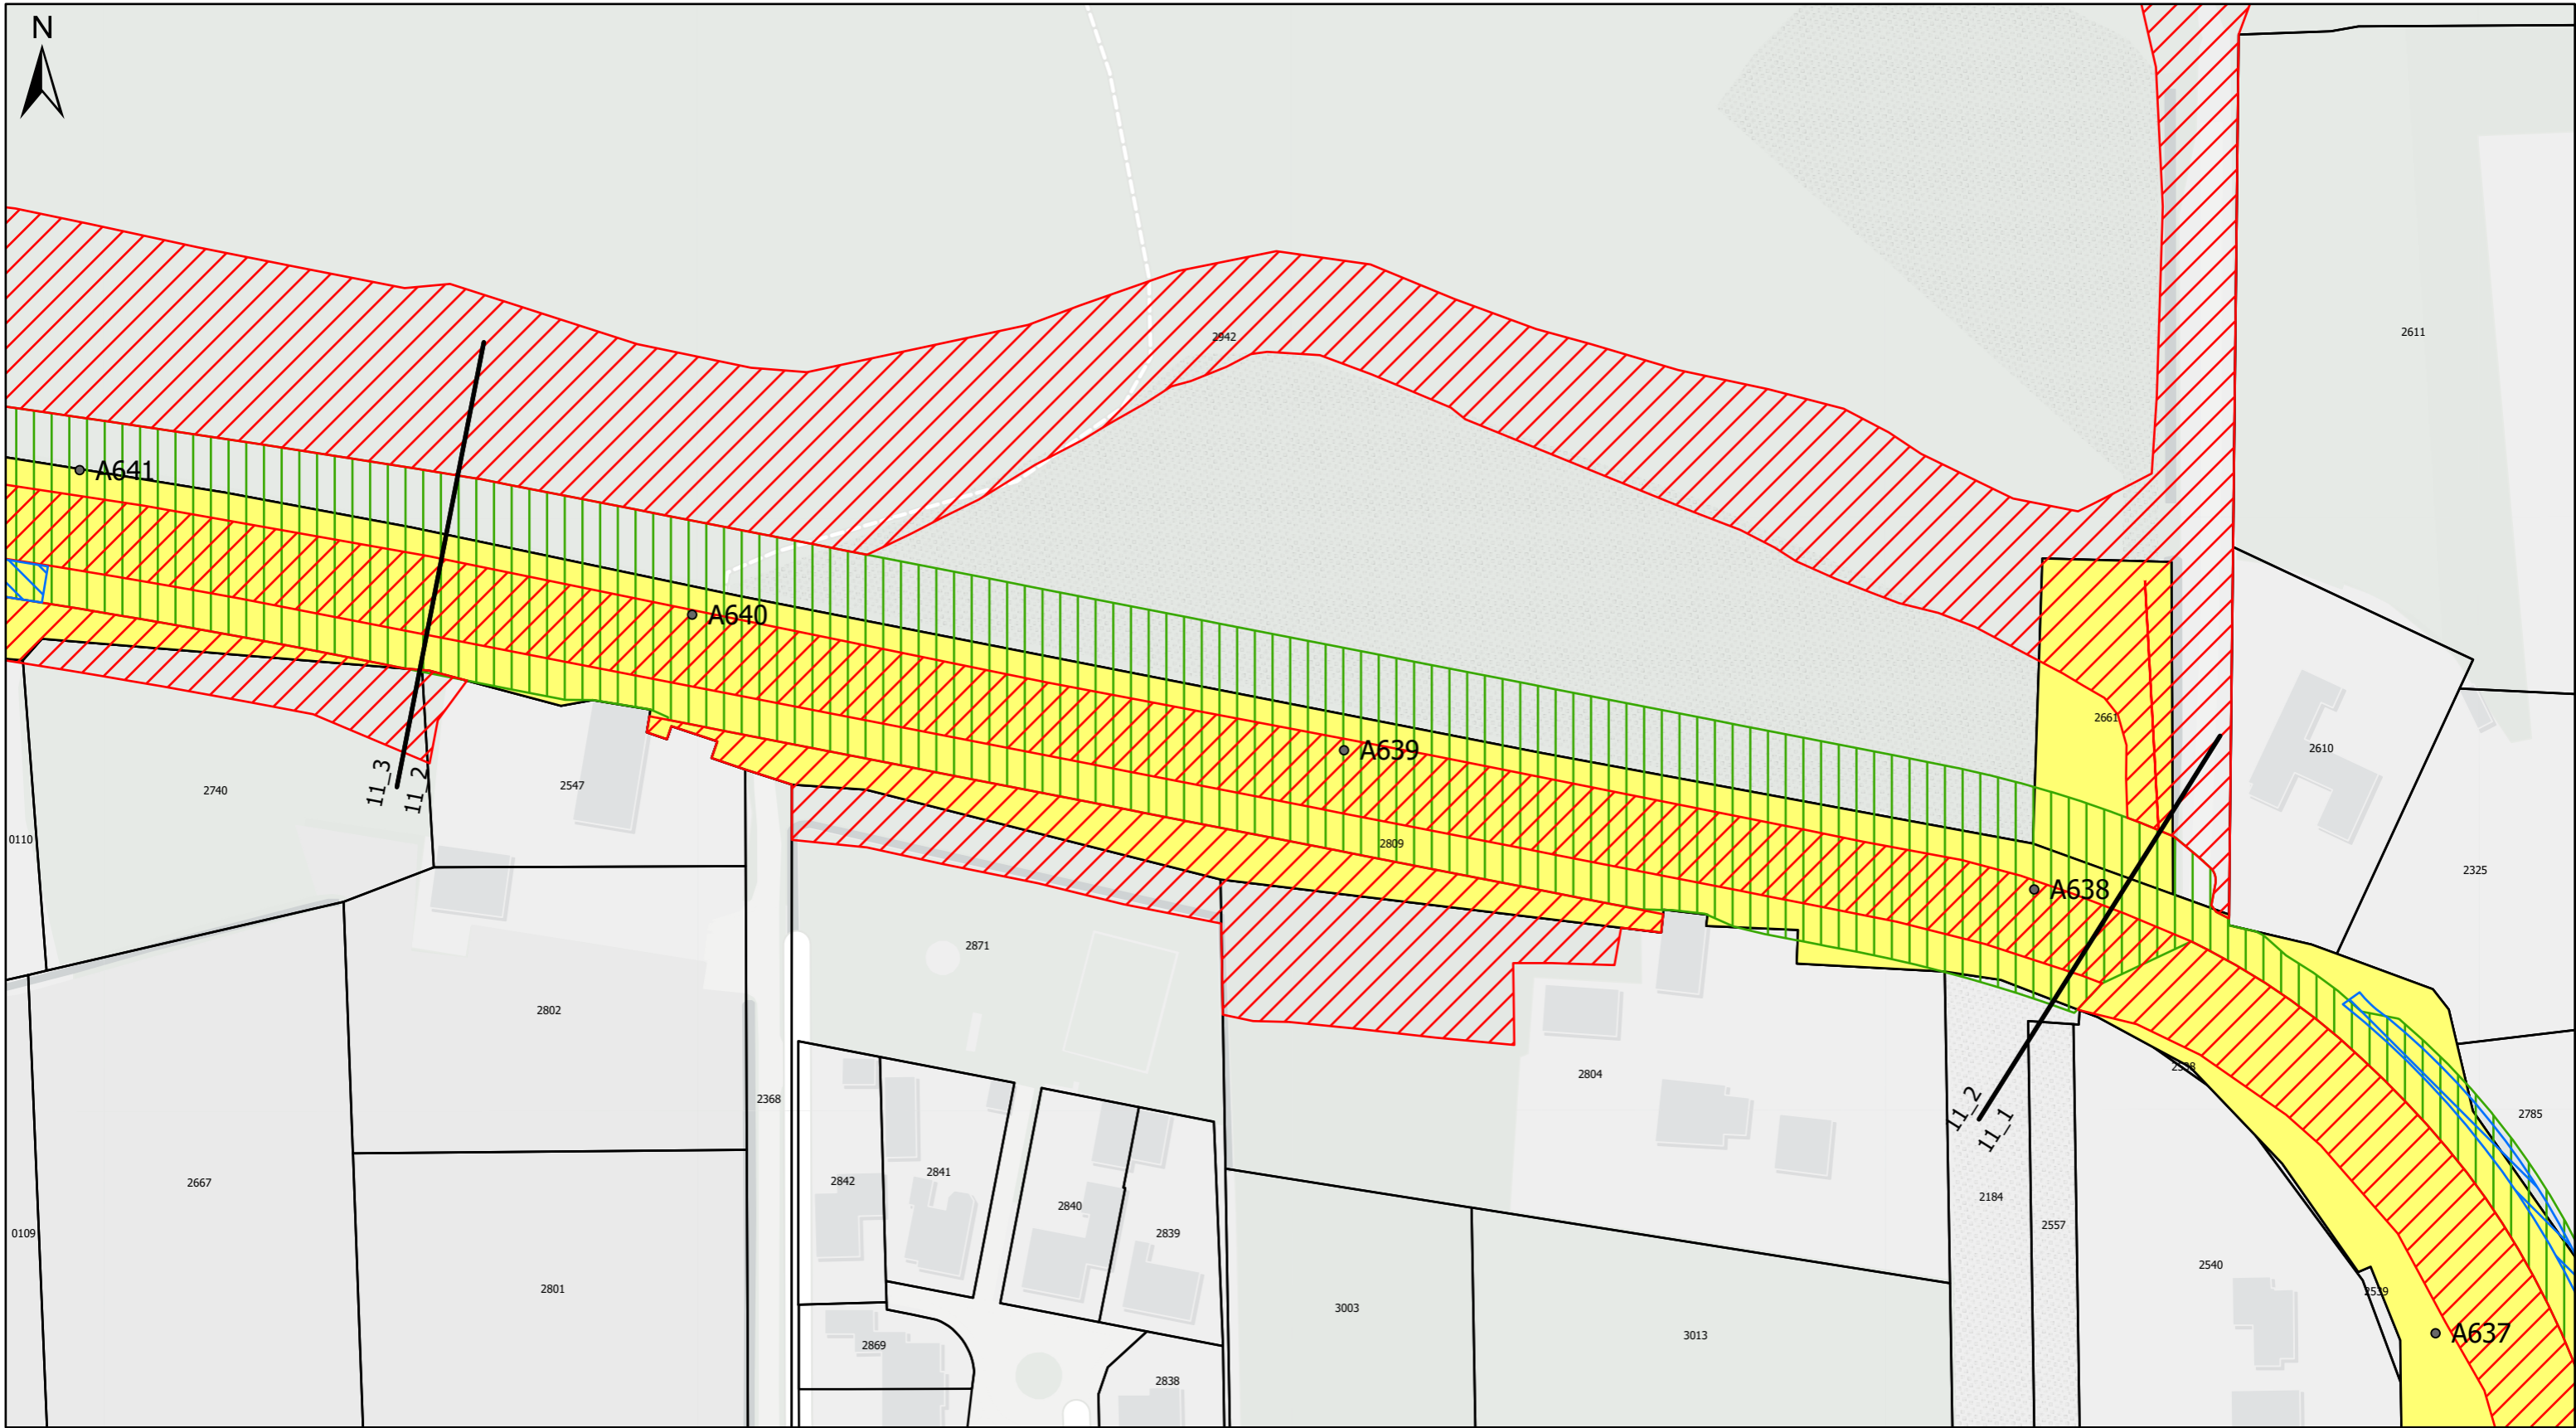


**Legenda**

- Dijkpaal
- Grens dijkvakken
- Zakelijk recht - Constructiezone
- Tijdelijk gebruik - Kleinkassing
- Tijdelijk gebruik
- Aankoop
- Percelen waterschap



|   |                                  |
|---|----------------------------------|
| Werk : Planuitwerking Meanderende Maas, Ravenstein -Lith            |                                  |
| Onderdeel : Waterschap Aa en Maas                                   | Schaal : 1:1.000                 |
| Titel : Grondverwerving (deel dijk) - dijkvak 11_2 Datum : 9-2-2024 |                                  |
|   | Besteknr.<br>SOK MeMa 21-07-2021 |
|   | Projectnummer<br>P0032858        |
| Formaat<br>A3   | Tekening nummer<br>72 van 73     |

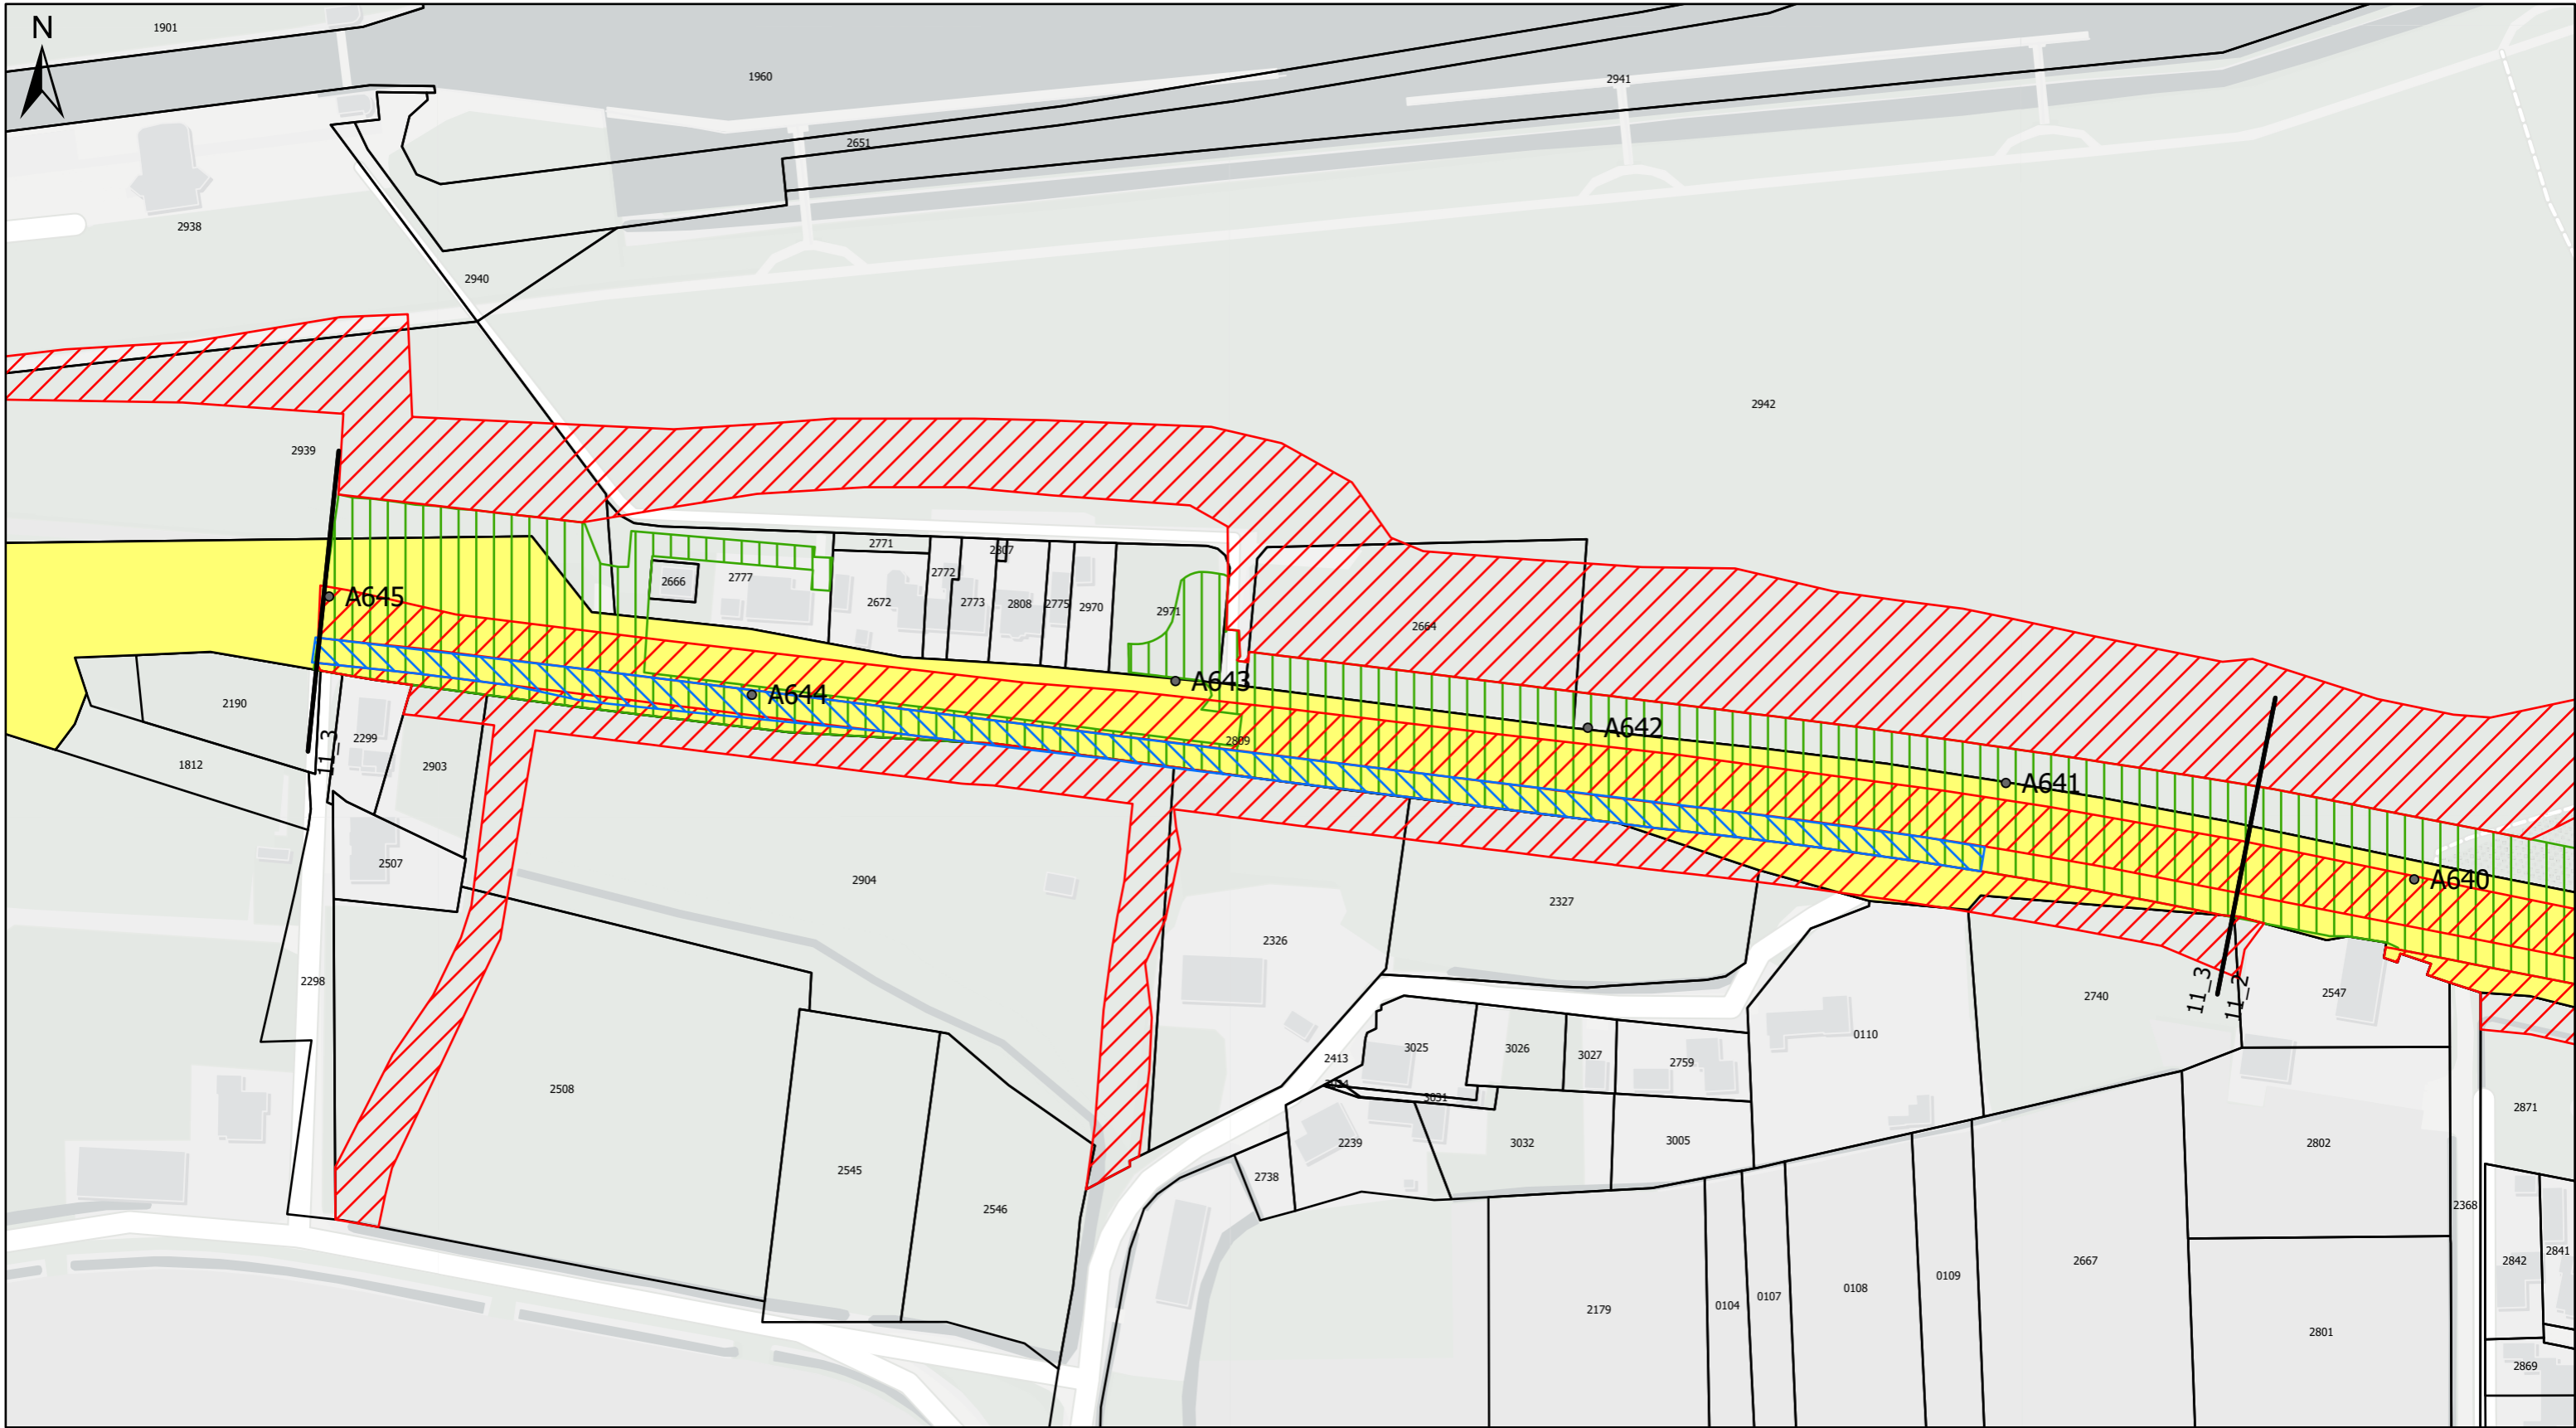

**Legenda**

- Dijkpaal
- Grens dijkvakken
- Zakelijk recht - Constructiezone
- Tijdelijk gebruik - Kleinkassing
- Tijdelijk gebruik
- Aankoop
- Percelen waterschap



|   |                                  |
|---|----------------------------------|
| Werk : Planuitwerking Meanderende Maas, Ravenstein -Lith            |                                  |
| Onderdeel : Waterschap Aa en Maas                                   | Schaal : 1:1.500                 |
| Titel : Grondverwerving (deel dijk) - dijkvak 11_3 Datum : 9-2-2024 |                                  |
|   | Besteknr.<br>SOK MeMa 21-07-2021 |
|   | Projectnummer<br>P0032858        |
| Formaat<br>A3   | Tekening nummer<br>73 van 73     |

