


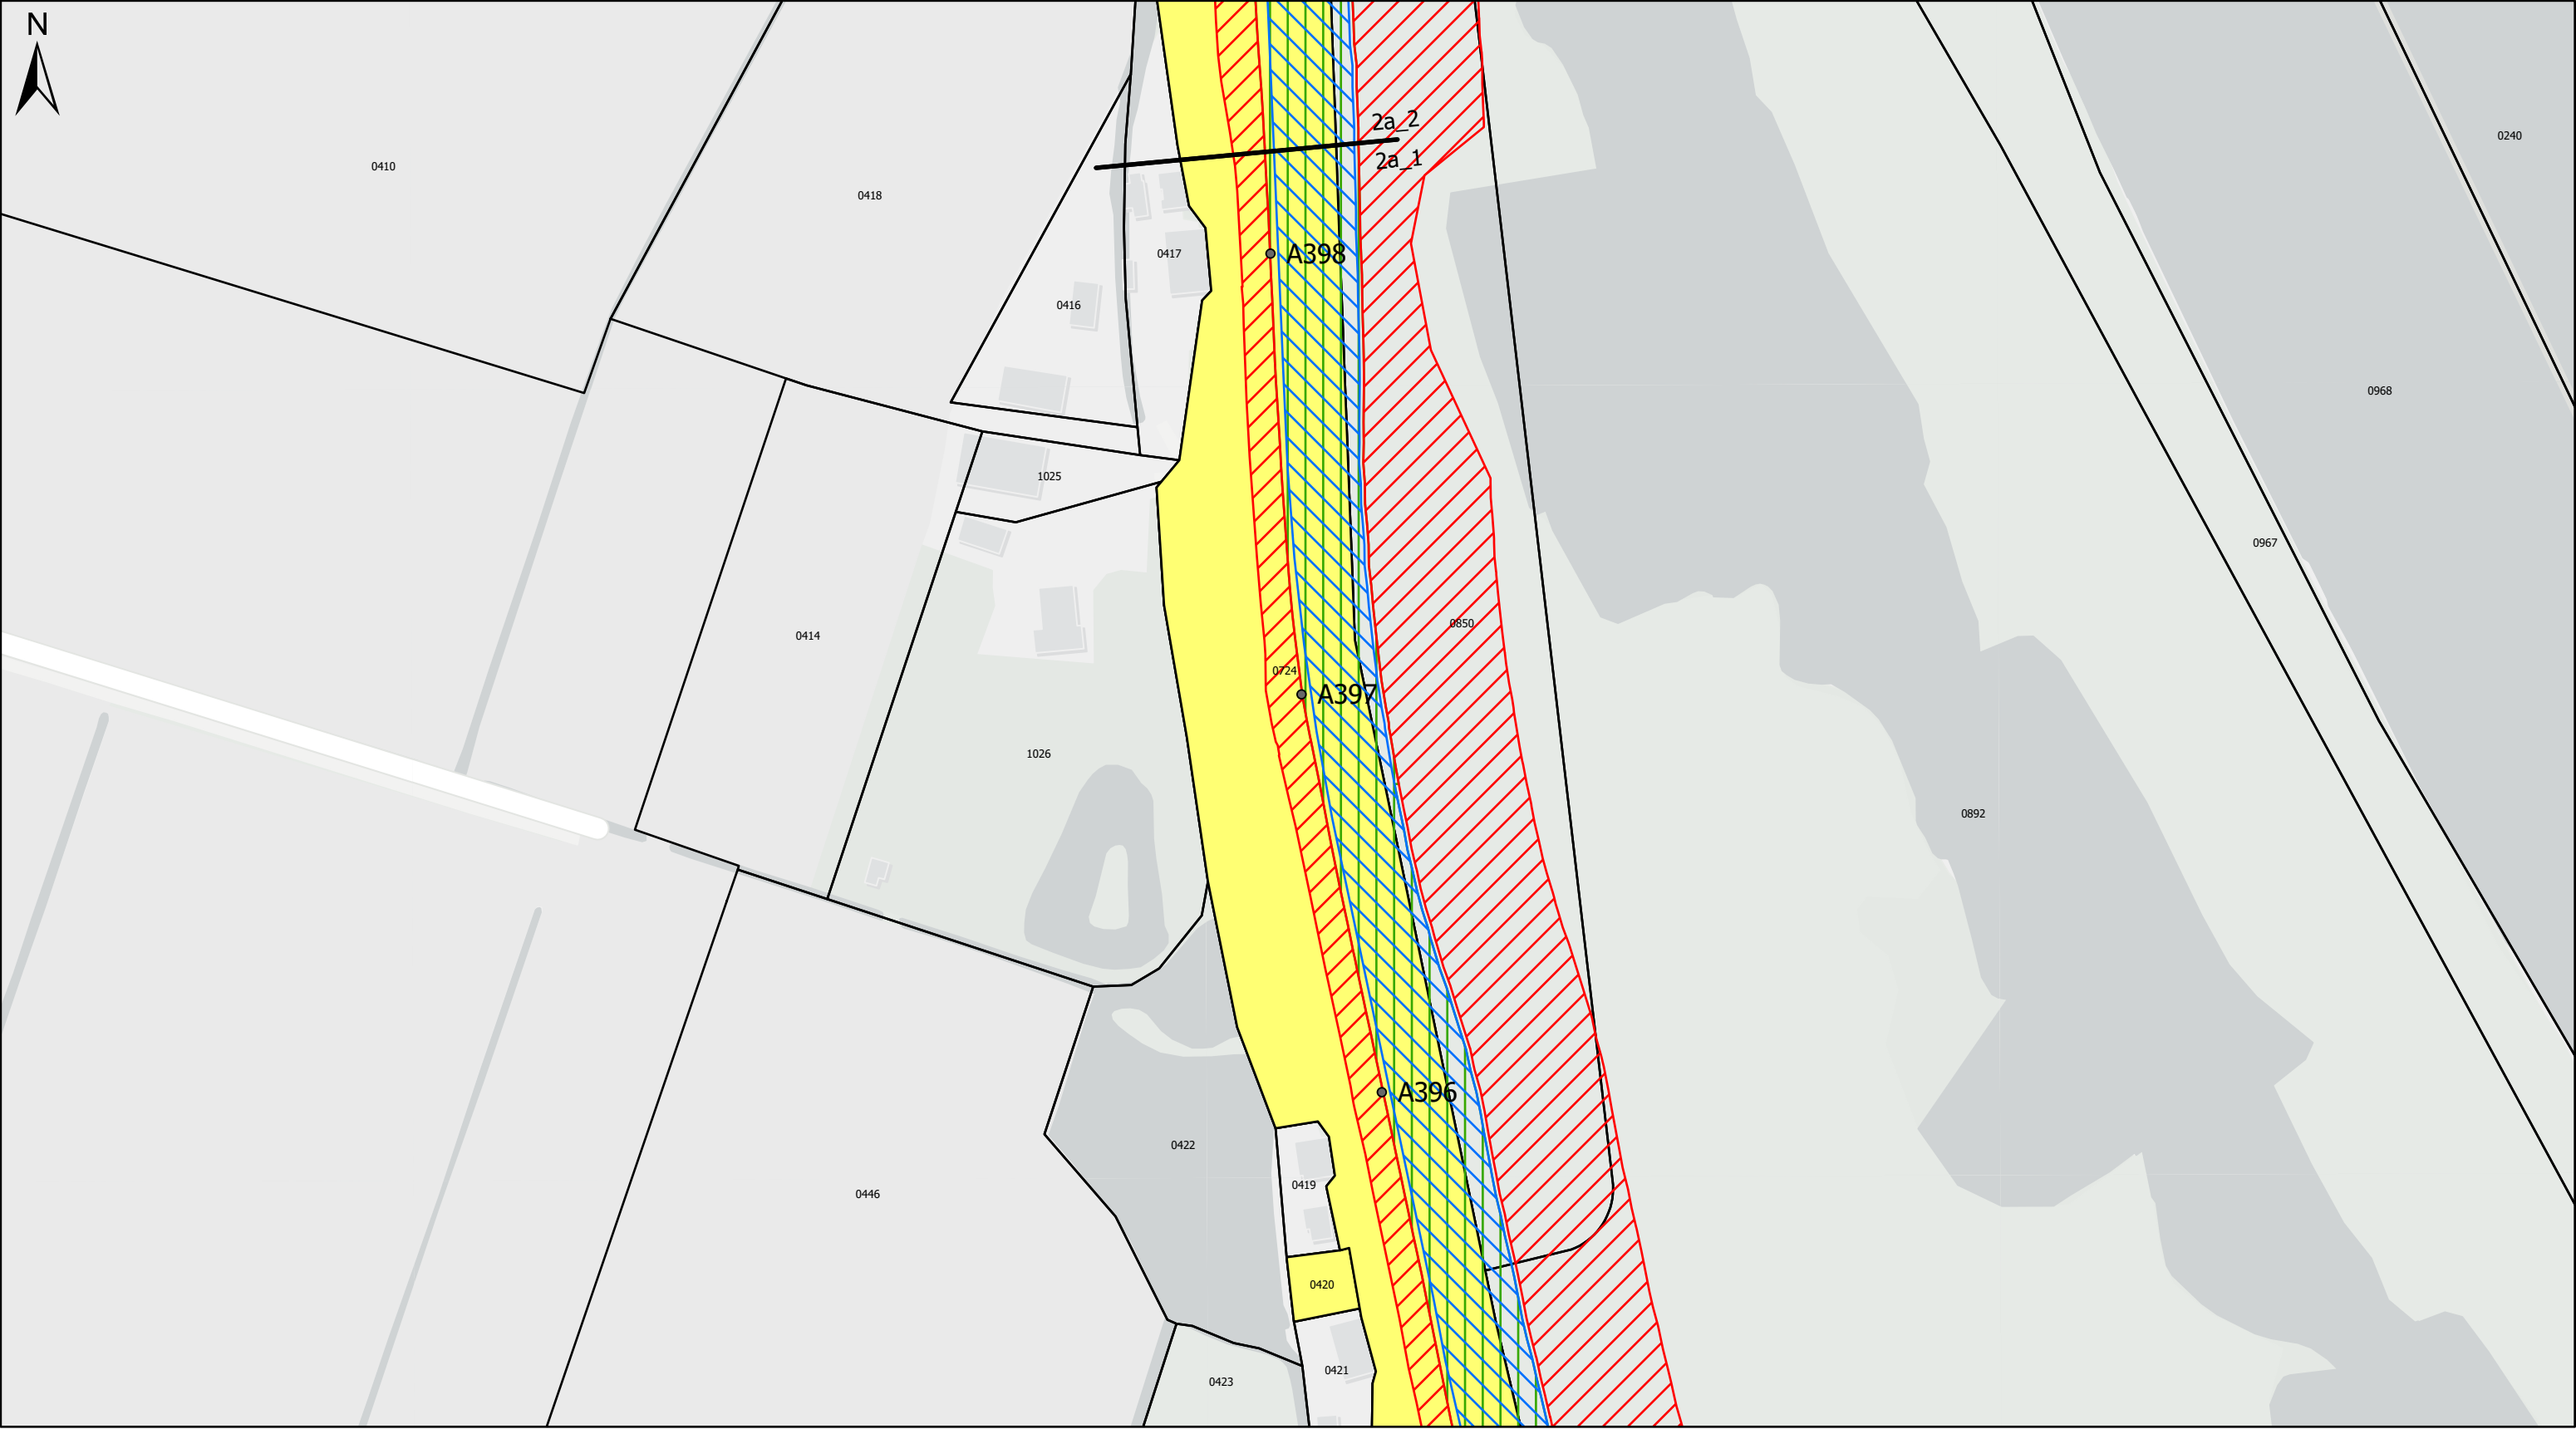

Legenda

- Dijkpaal
- Grens dijkvakken
- Zakelijk recht - Constructiezone
- Tijdelijk gebruik - Kleinkassing
- Tijdelijk gebruik
- Aankoop
- Percelen waterschap



Werk : Planuitwerking Meanderende Maas, Ravenstein -Lith		
Onderdeel : Waterschap Aa en Maas	Schaal : 1:1.500	
Titel : Grondverwerving (deel dijk) - dijkvak 2a_1 (b) Datum : 9-2-2024		
 Ravenstein - Lith		Besteknr. SOK MeMa 21-07-2021
	 Enhancing Society Together	Projectnummer P0032858
		Formaat A3



Legenda

Dijkpaal

Grens dijkvakken

Zakelijk recht - Constructiezone

Tijdelijk gebruik - Kleinkassing

Tijdelijk gebruik

Aankoop

Percelen waterschap



Werk : Planuitwerking Meanderende Maas, Ravenstein -Lith

Onderdeel : Waterschap Aa en Maas

Titel : Grondverwerving (deel dijk) - dijkvak 2a_2 (a)

Schaal : 1:2.500

Datum : 9-2-2024

Meanderende Maas

Ravenstein - Lith

Besteknr. SOK MeMa 21-07-2021

Projectnummer P0032858

Formaat A3

Tekening nummer 7 van 73




Legenda

- Dijkpaal
- Grens dijkvakken
- Zakelijk recht - Constructiezone
- Tijdelijk gebruik - Kleinkassing
- Tijdelijk gebruik
- Aankoop
- Percelen waterschap



Werk : Planuitwerking Meanderende Maas, Ravenstein -Lith		
Onderdeel : Waterschap Aa en Maas	Schaal : 1:2.500	
Titel : Grondverwerving (deel dijk) - dijkvak 2a_2 (b) Datum : 9-2-2024		
 Ravenstein - Lith		Besteknr. SOK MeMa 21-07-2021
	 Enhancing Society Together	Projectnummer P0032858
		Formaat A3

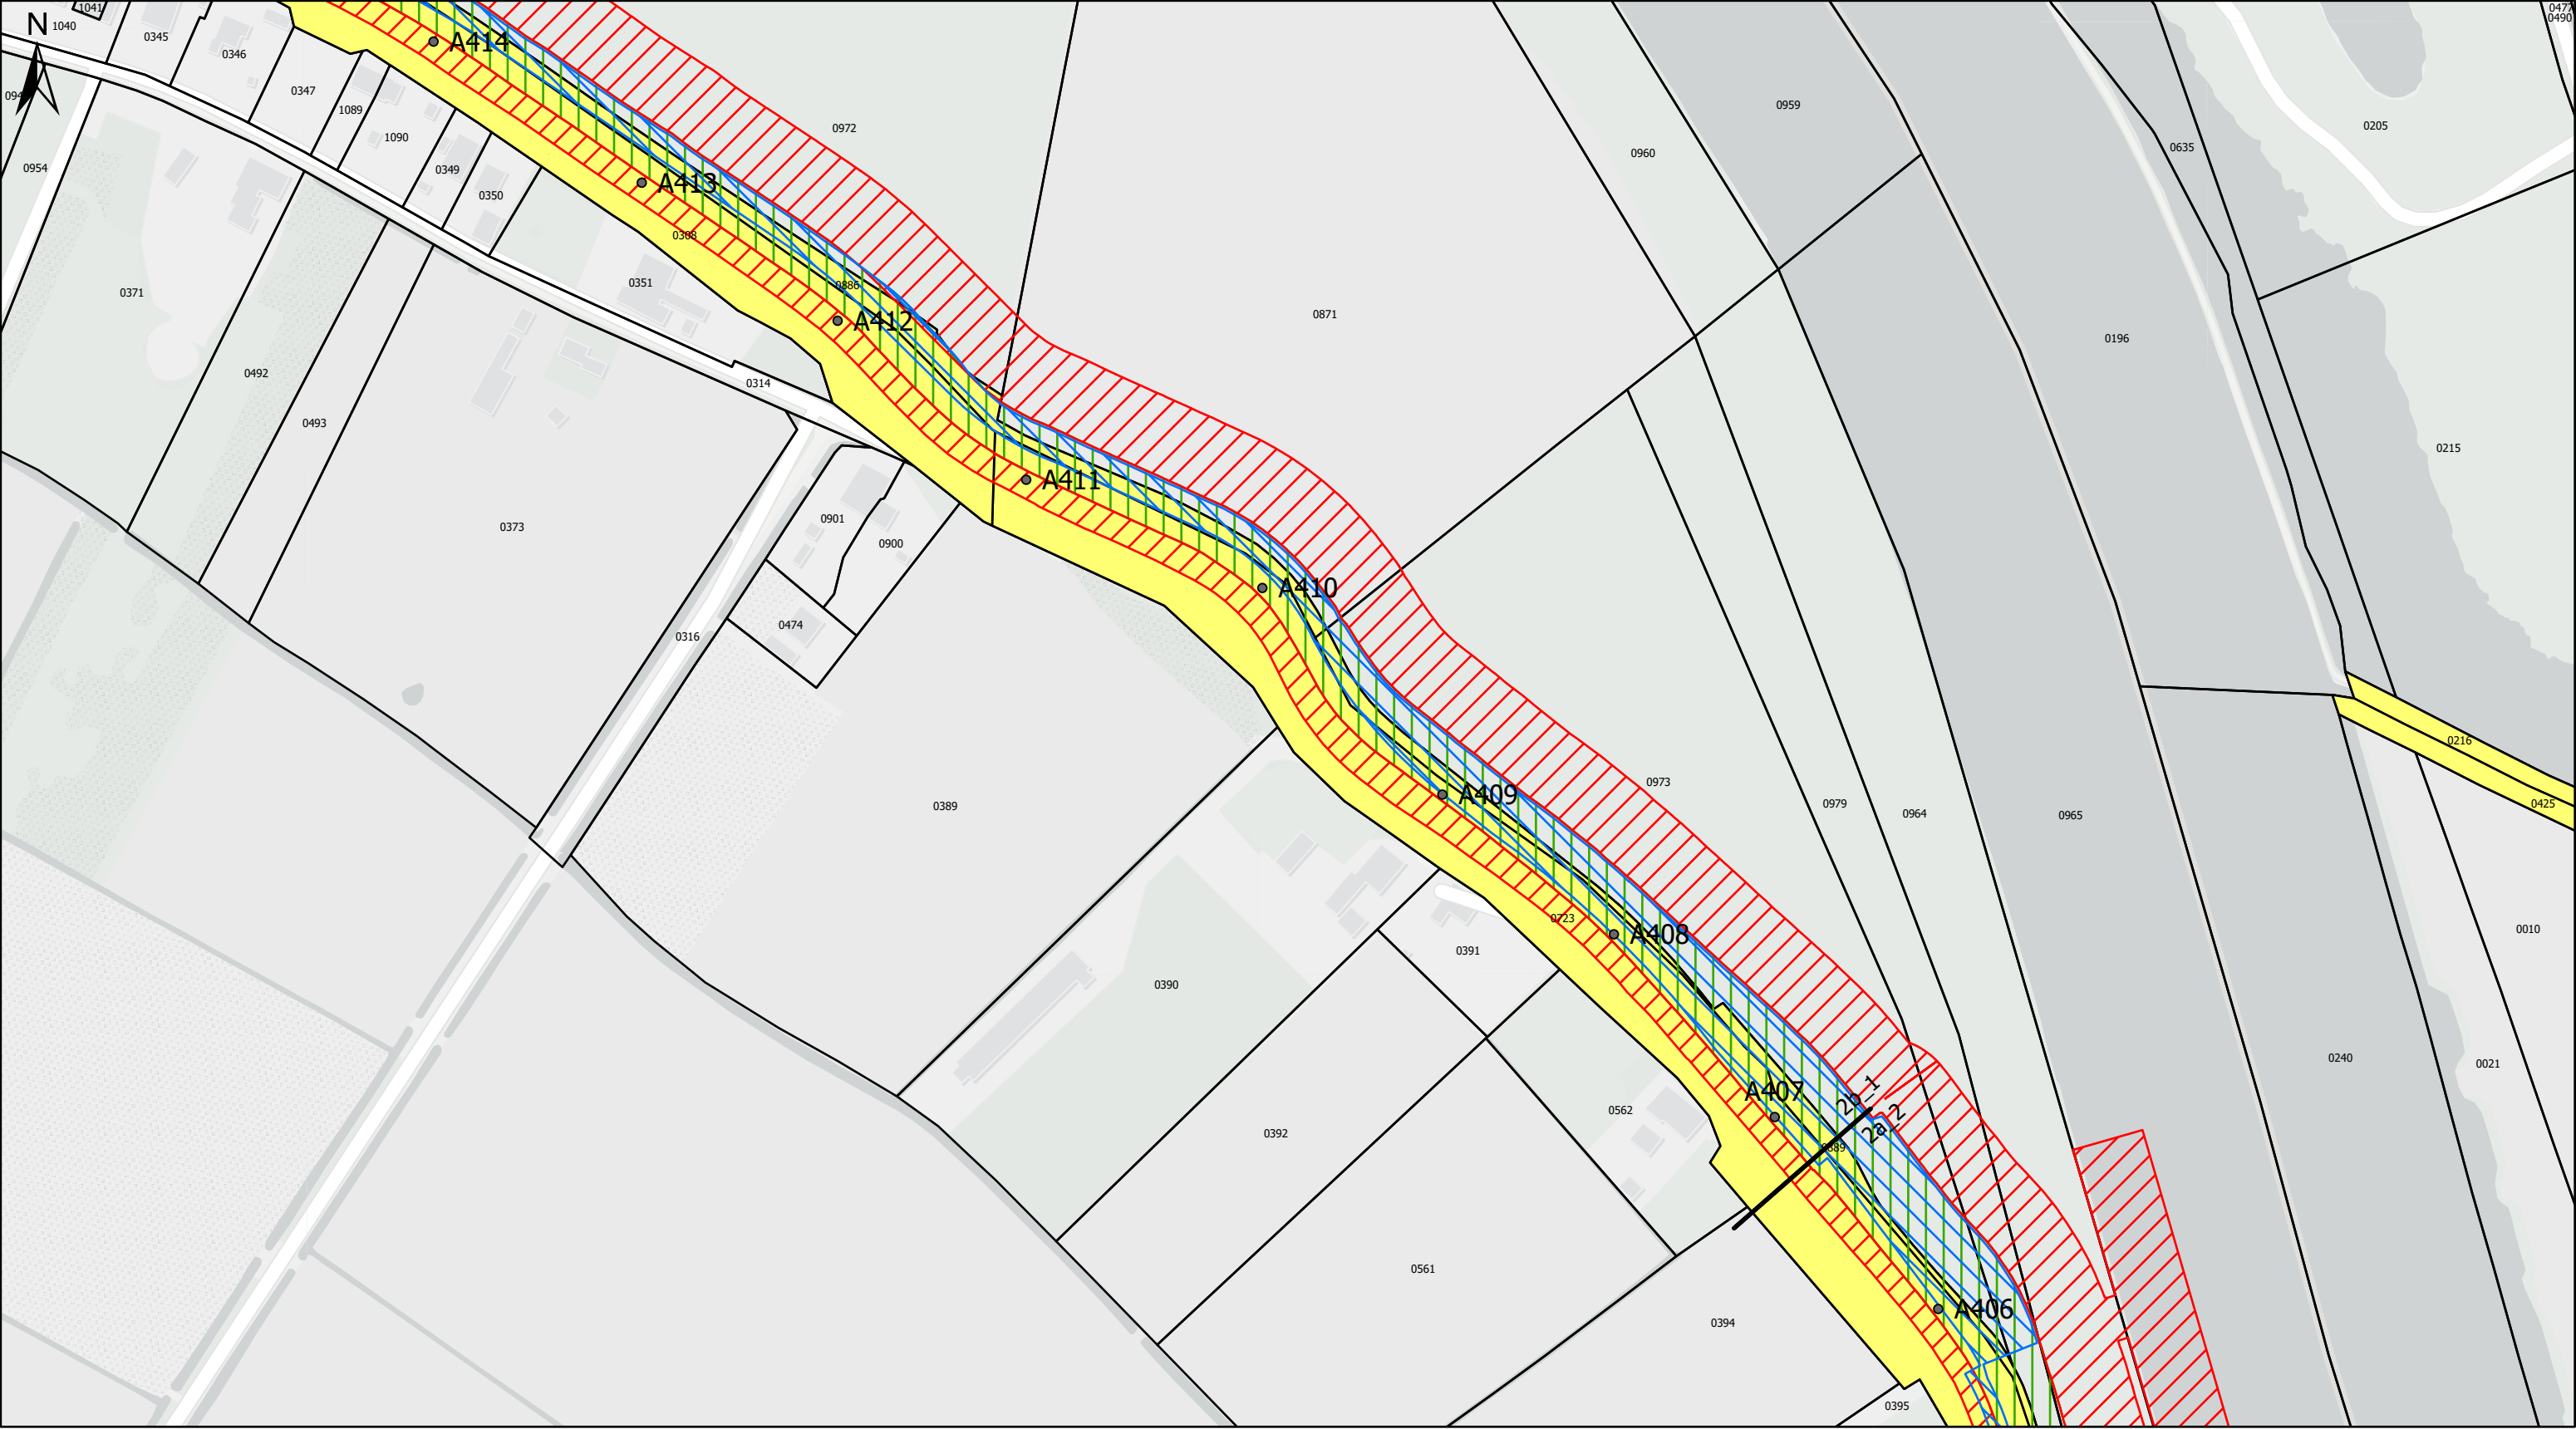

Legenda

- Dijkpaal
- Grens dijkvakken
- Zakelijk recht - Constructiezone
- Tijdelijk gebruik - Kleinkassing
- Tijdelijk gebruik
- Aankoop
- Percelen waterschap



Werk : Planuitwerking Meanderende Maas, Ravenstein -Lith		
Onderdeel : Waterschap Aa en Maas	Schaal : 1:2.500	
Titel : Grondverwerving (deel dijk) - dijkvak 2b_1 (a) Datum : 9-2-2024		
 Ravenstein - Lith		Besteknr. SOK MeMa 21-07-2021
	 Enhancing Society Together	Projectnummer P0032858
		Formaat A3



Legenda

- Dijkpaal
- Grens dijkvakken
- Zakelijk recht - Constructiezone
- Tijdelijk gebruik - Kleinkassing
- Tijdelijk gebruik
- Aankoop
- Percelen waterschap



Werk : Planuitwerking Meanderende Maas, Ravenstein -Lith		
Onderdeel : Waterschap Aa en Maas	Schaal : 1:2.000	
Titel : Grondverwerving (deel dijk) - dijkvak 2b_1 (b) Datum : 9-2-2024		
 Ravenstein - Lith		Besteknr. SOK MeMa 21-07-2021
	 Enhancing Society Together	Projectnummer P0032858
		Formaat A3




Legenda

- Dijkpaal
- Grens dijkvakken
- Zakelijk recht - Constructiezone
- Tijdelijk gebruik - Kleinkassing
- Tijdelijk gebruik
- Aankoop
- Percelen waterschap



Werk : Planuitwerking Meanderende Maas, Ravenstein -Lith	
Onderdeel : Waterschap Aa en Maas	Schaal : 1:1.000
Titel : Grondverwerving (deel dijk) - dijkvak 2b_2	
Datum : 9-2-2024	
 Ravenstein - Lith	Besteknr. SOK MeMa 21-07-2021
	Projectnummer P0032858
	Formaat A3
  Enhancing Society Together	Tekening nummer 11 van 73

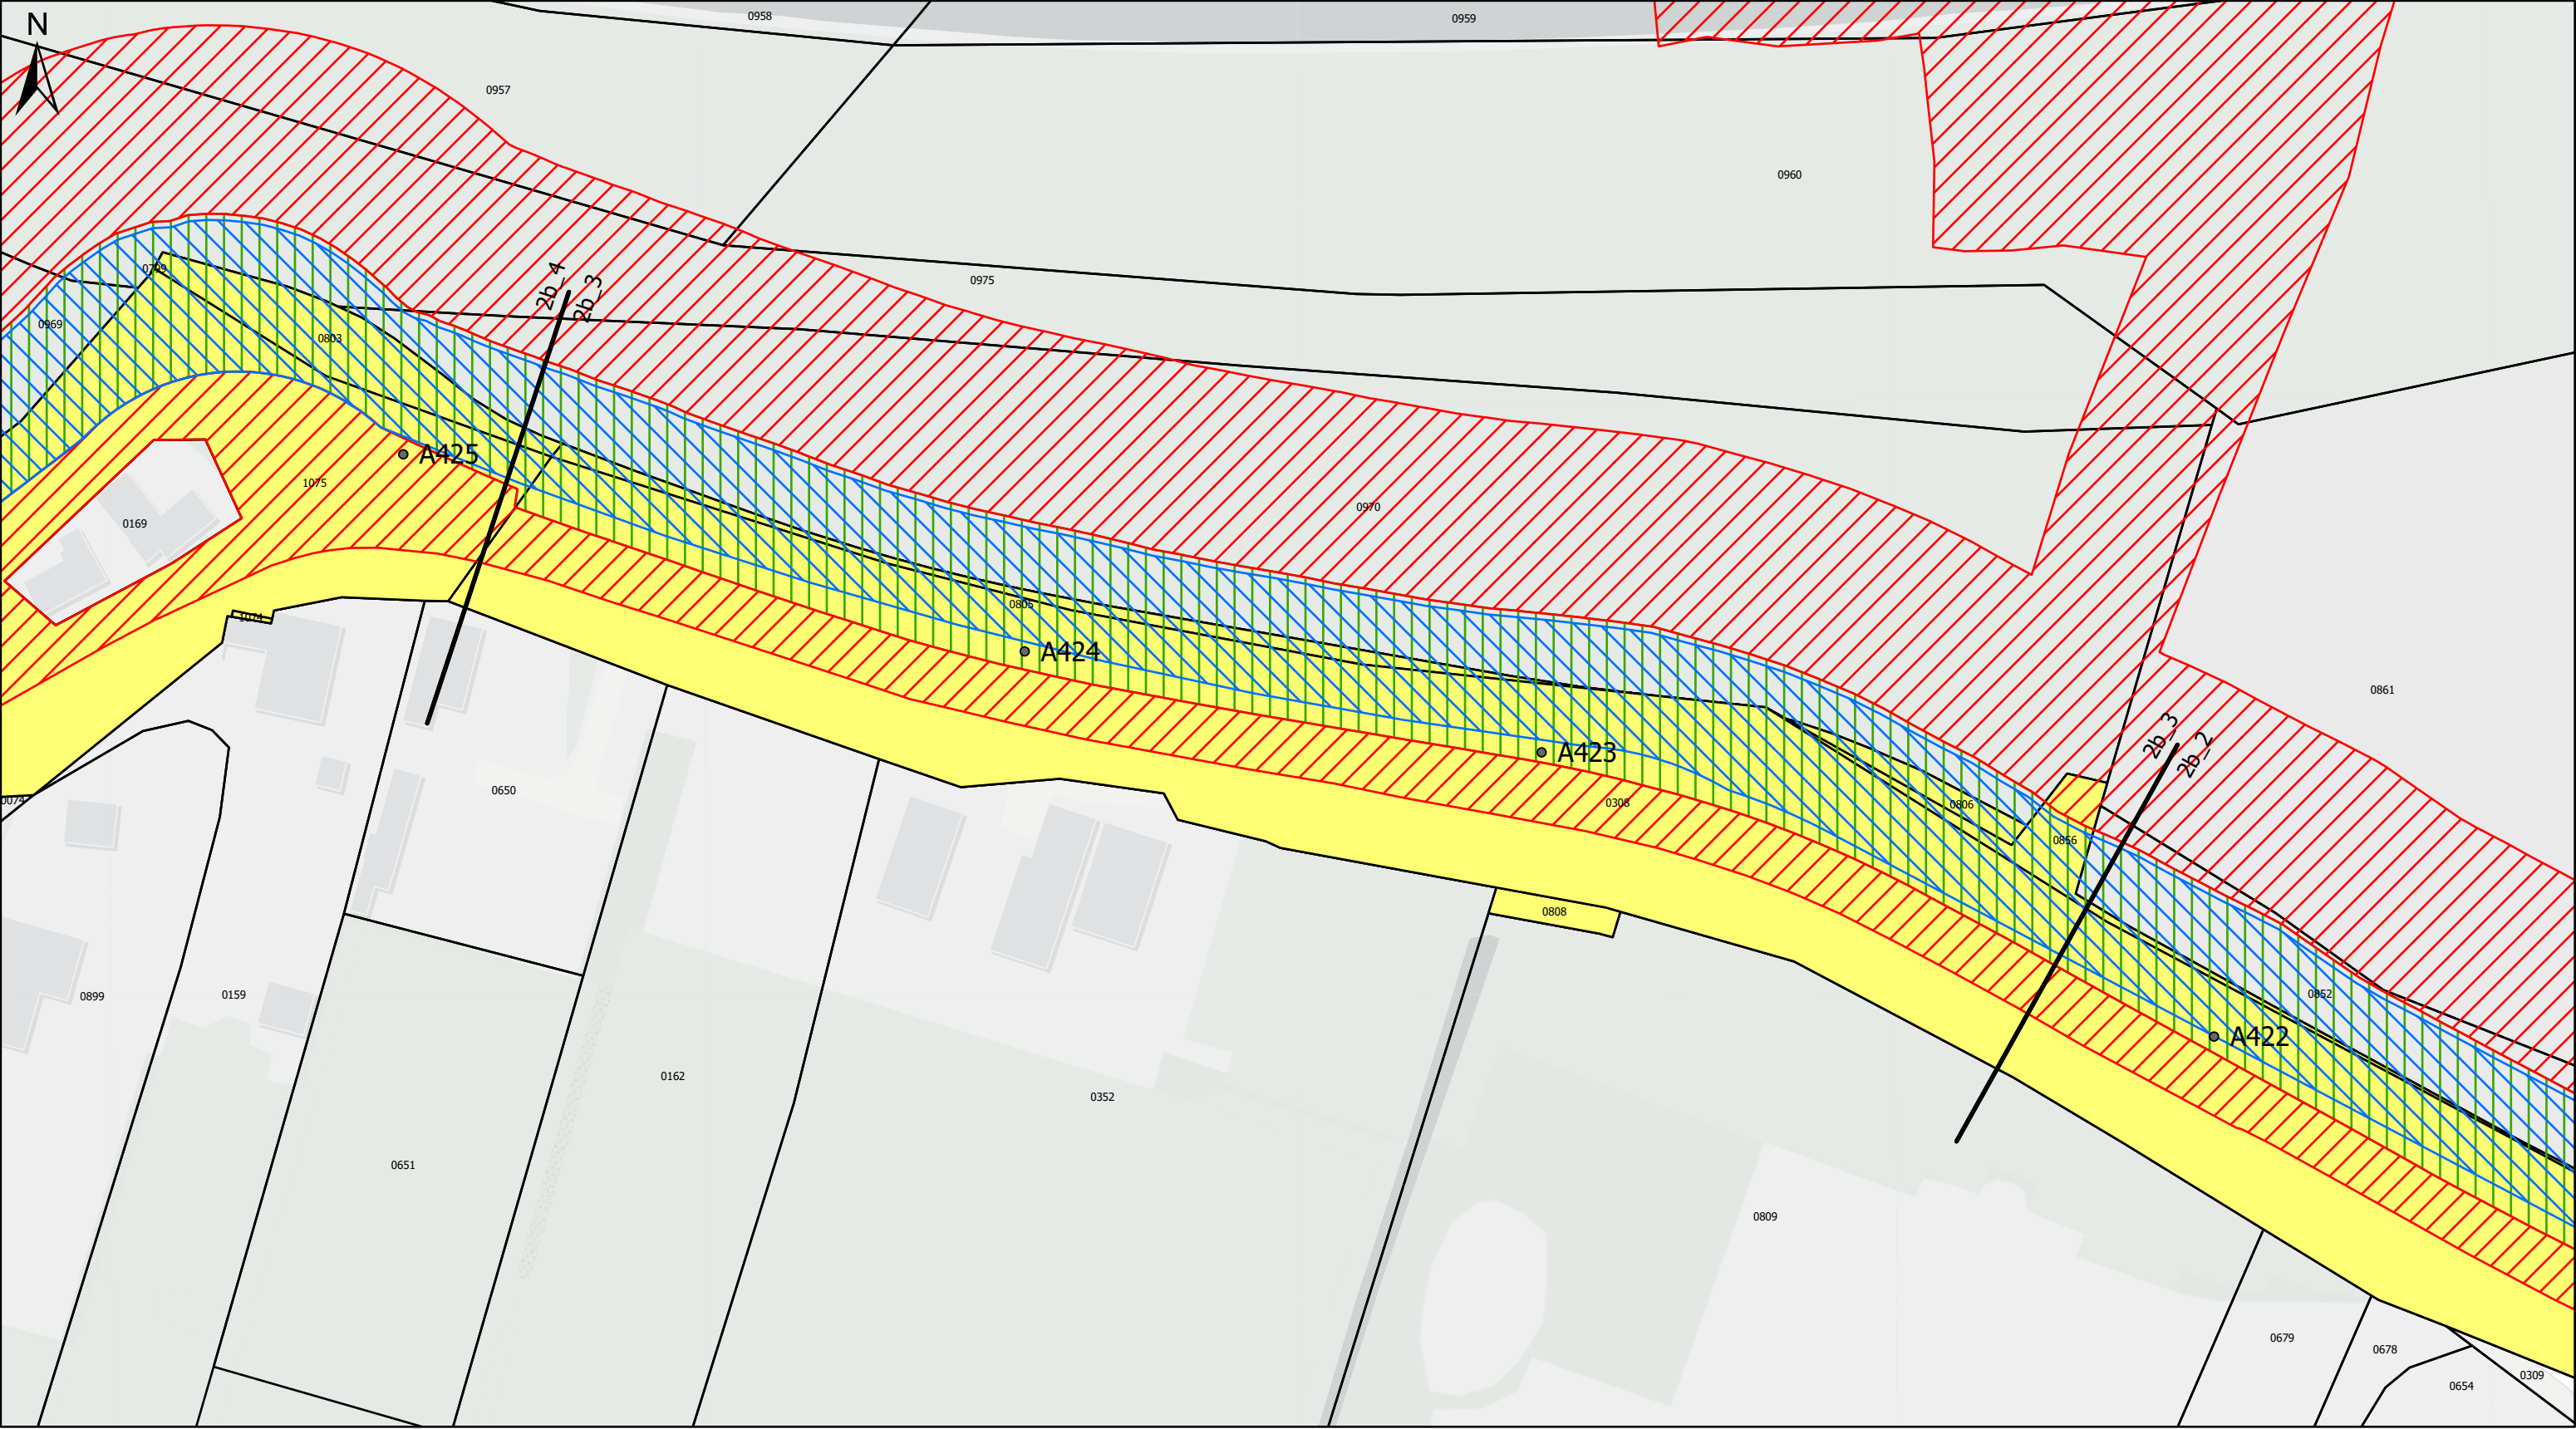


Legenda

- Dijkpaal
- Grens dijkvakken
- Zakelijk recht - Constructiezone
- Tijdelijk gebruik - Kleiinkassing
- Tijdelijk gebruik
- Aankoop
- Percelen waterschap



Werk : Planuitwerking Meanderende Maas, Ravenstein -Lith		
Onderdeel : Waterschap Aa en Maas	Schaal : 1:1.000	
Titel : Grondverwerving (deel dijk) - dijkvak 2b_3		
Datum : 9-2-2024		
 Ravenstein - Lith		Besteknr. SOK MeMa 21-07-2021
		Projectnummer P0032858
	Formaat A3	Tekening nummer 12 van 73

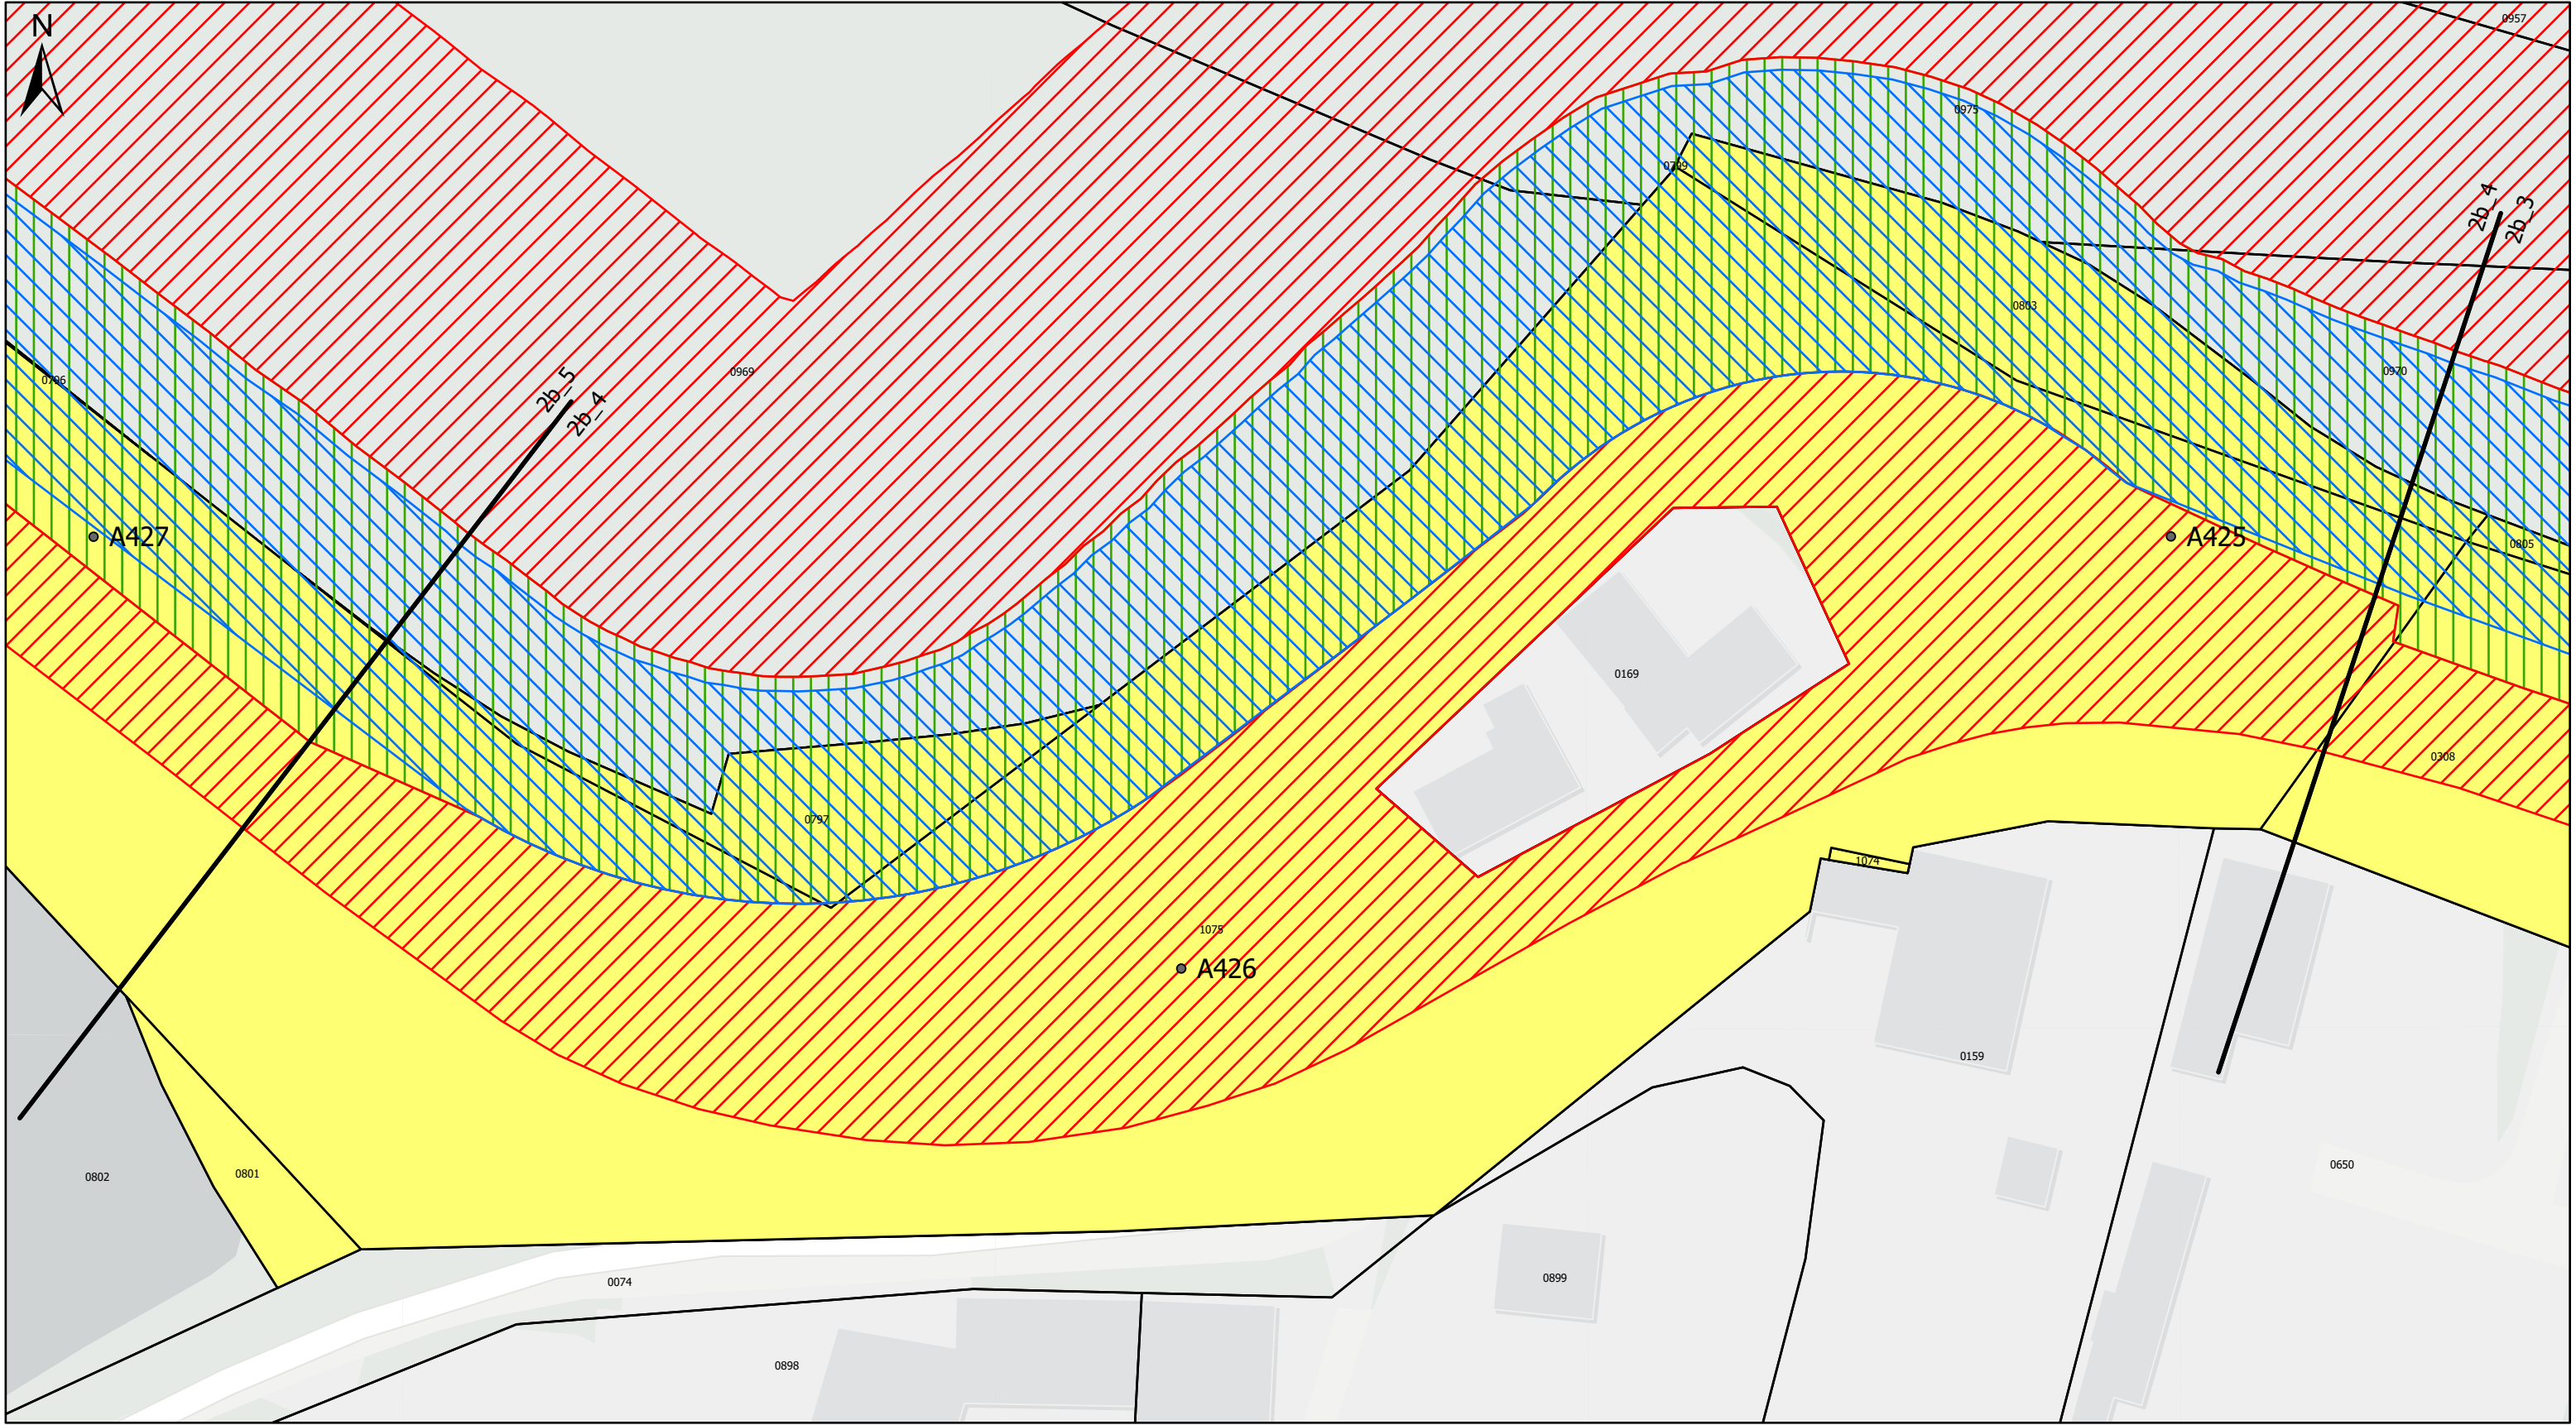


Legenda

- Dijkpaal
- Grens dijkvakken
- Zakelijk recht - Constructiezone
- Tijdelijk gebruik - Kleiinkassing
- Tijdelijk gebruik
- Aankoop
- Percelen waterschap



Werk : Planuitwerking Meanderende Maas, Ravenstein -Lith	
Onderdeel : Waterschap Aa en Maas	Schaal : 1:500
Titel : Grondverwerving (deel dijk) - dijkvak 2b_4	
Datum : 9-2-2024	
 Ravenstein - Lith	Besteknr. SOK MeMa 21-07-2021
	Projectnummer P0032858
	Formaat A3
Tekening nummer 13 van 73	



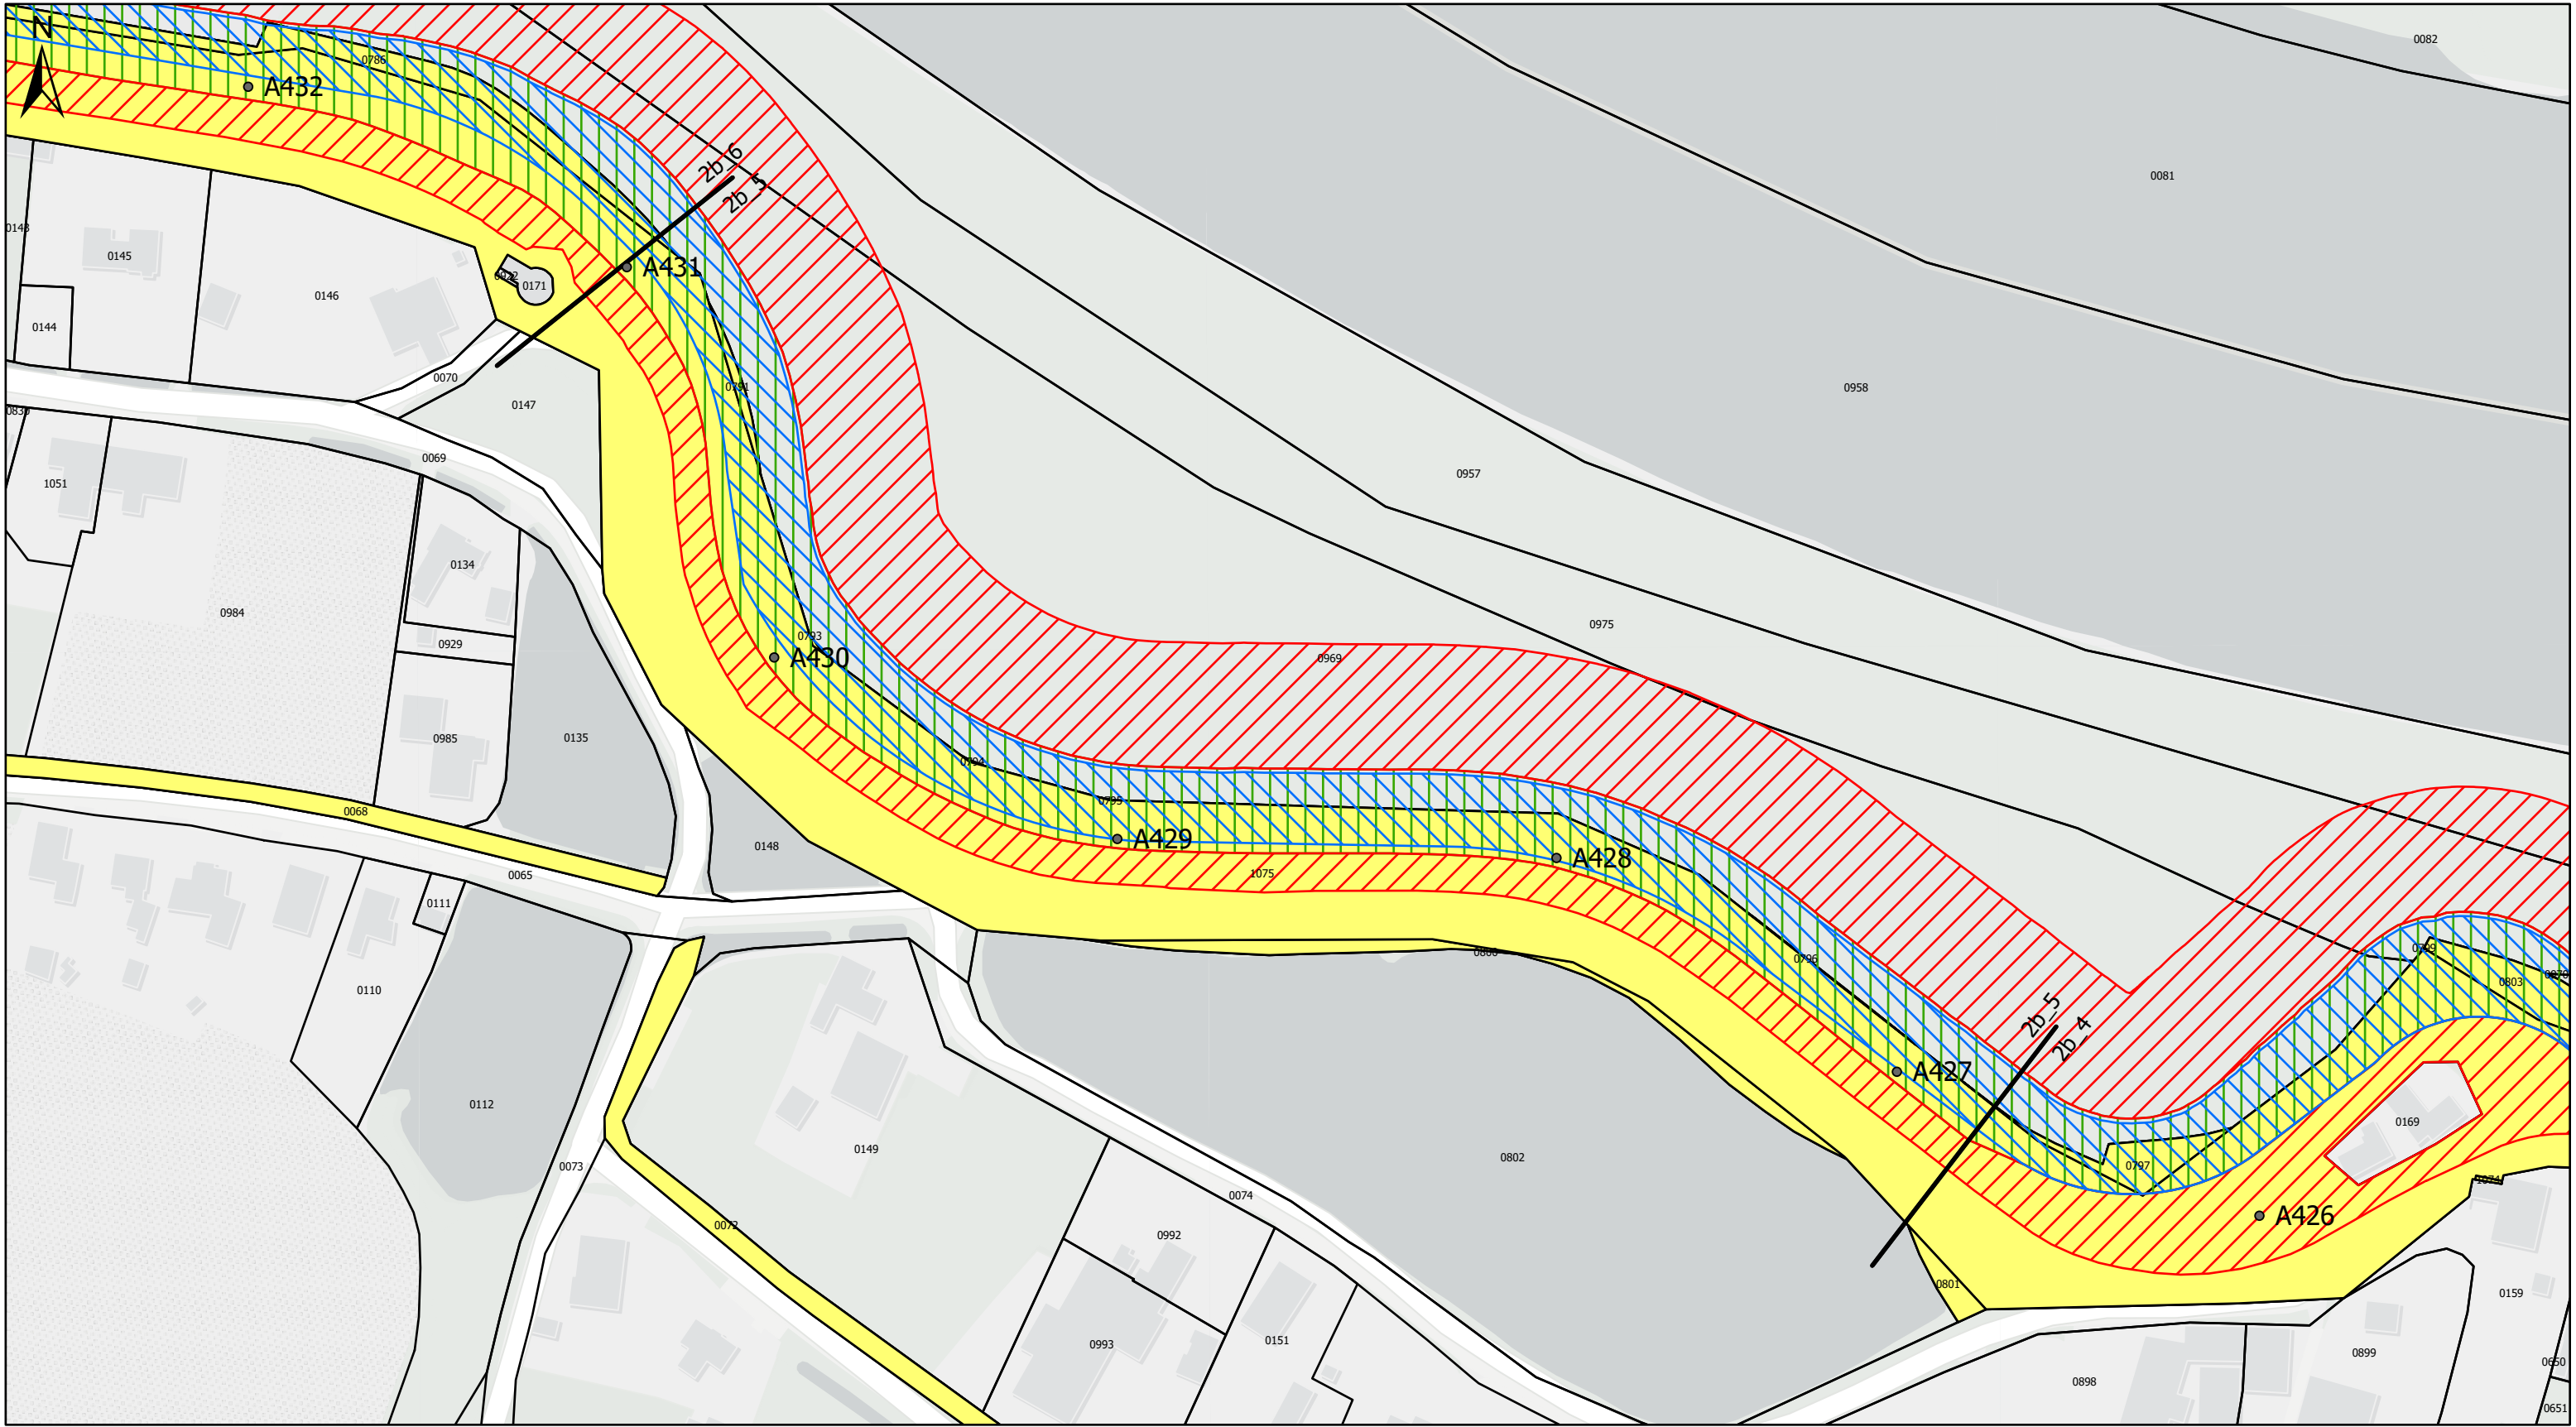

Legenda

•

Dijkpaal

Grens dijkvakken

Zakelijk recht - Constructiezone

Tijdelijk gebruik - Kleinkassing

Tijdelijk gebruik

Aankoop

Percelen waterschap



Werk : Planuitwerking Meanderende Maas, Ravenstein -Lith

Onderdeel : Waterschap Aa en Maas

Titel : Grondverwerving (deel dijk) - dijkvak 2b_5

Schaal : 1:1.500

Datum : 9-2-2024

Meanderende Maas

Ravenstein - Lith

Boskalis

Royal HaskoningDHV


Enhancing Society Together

Besteknr. SOK MeMa 21-07-2021

Projectnummer P0032858


Formaat A3

Tekening nummer 14 van 73

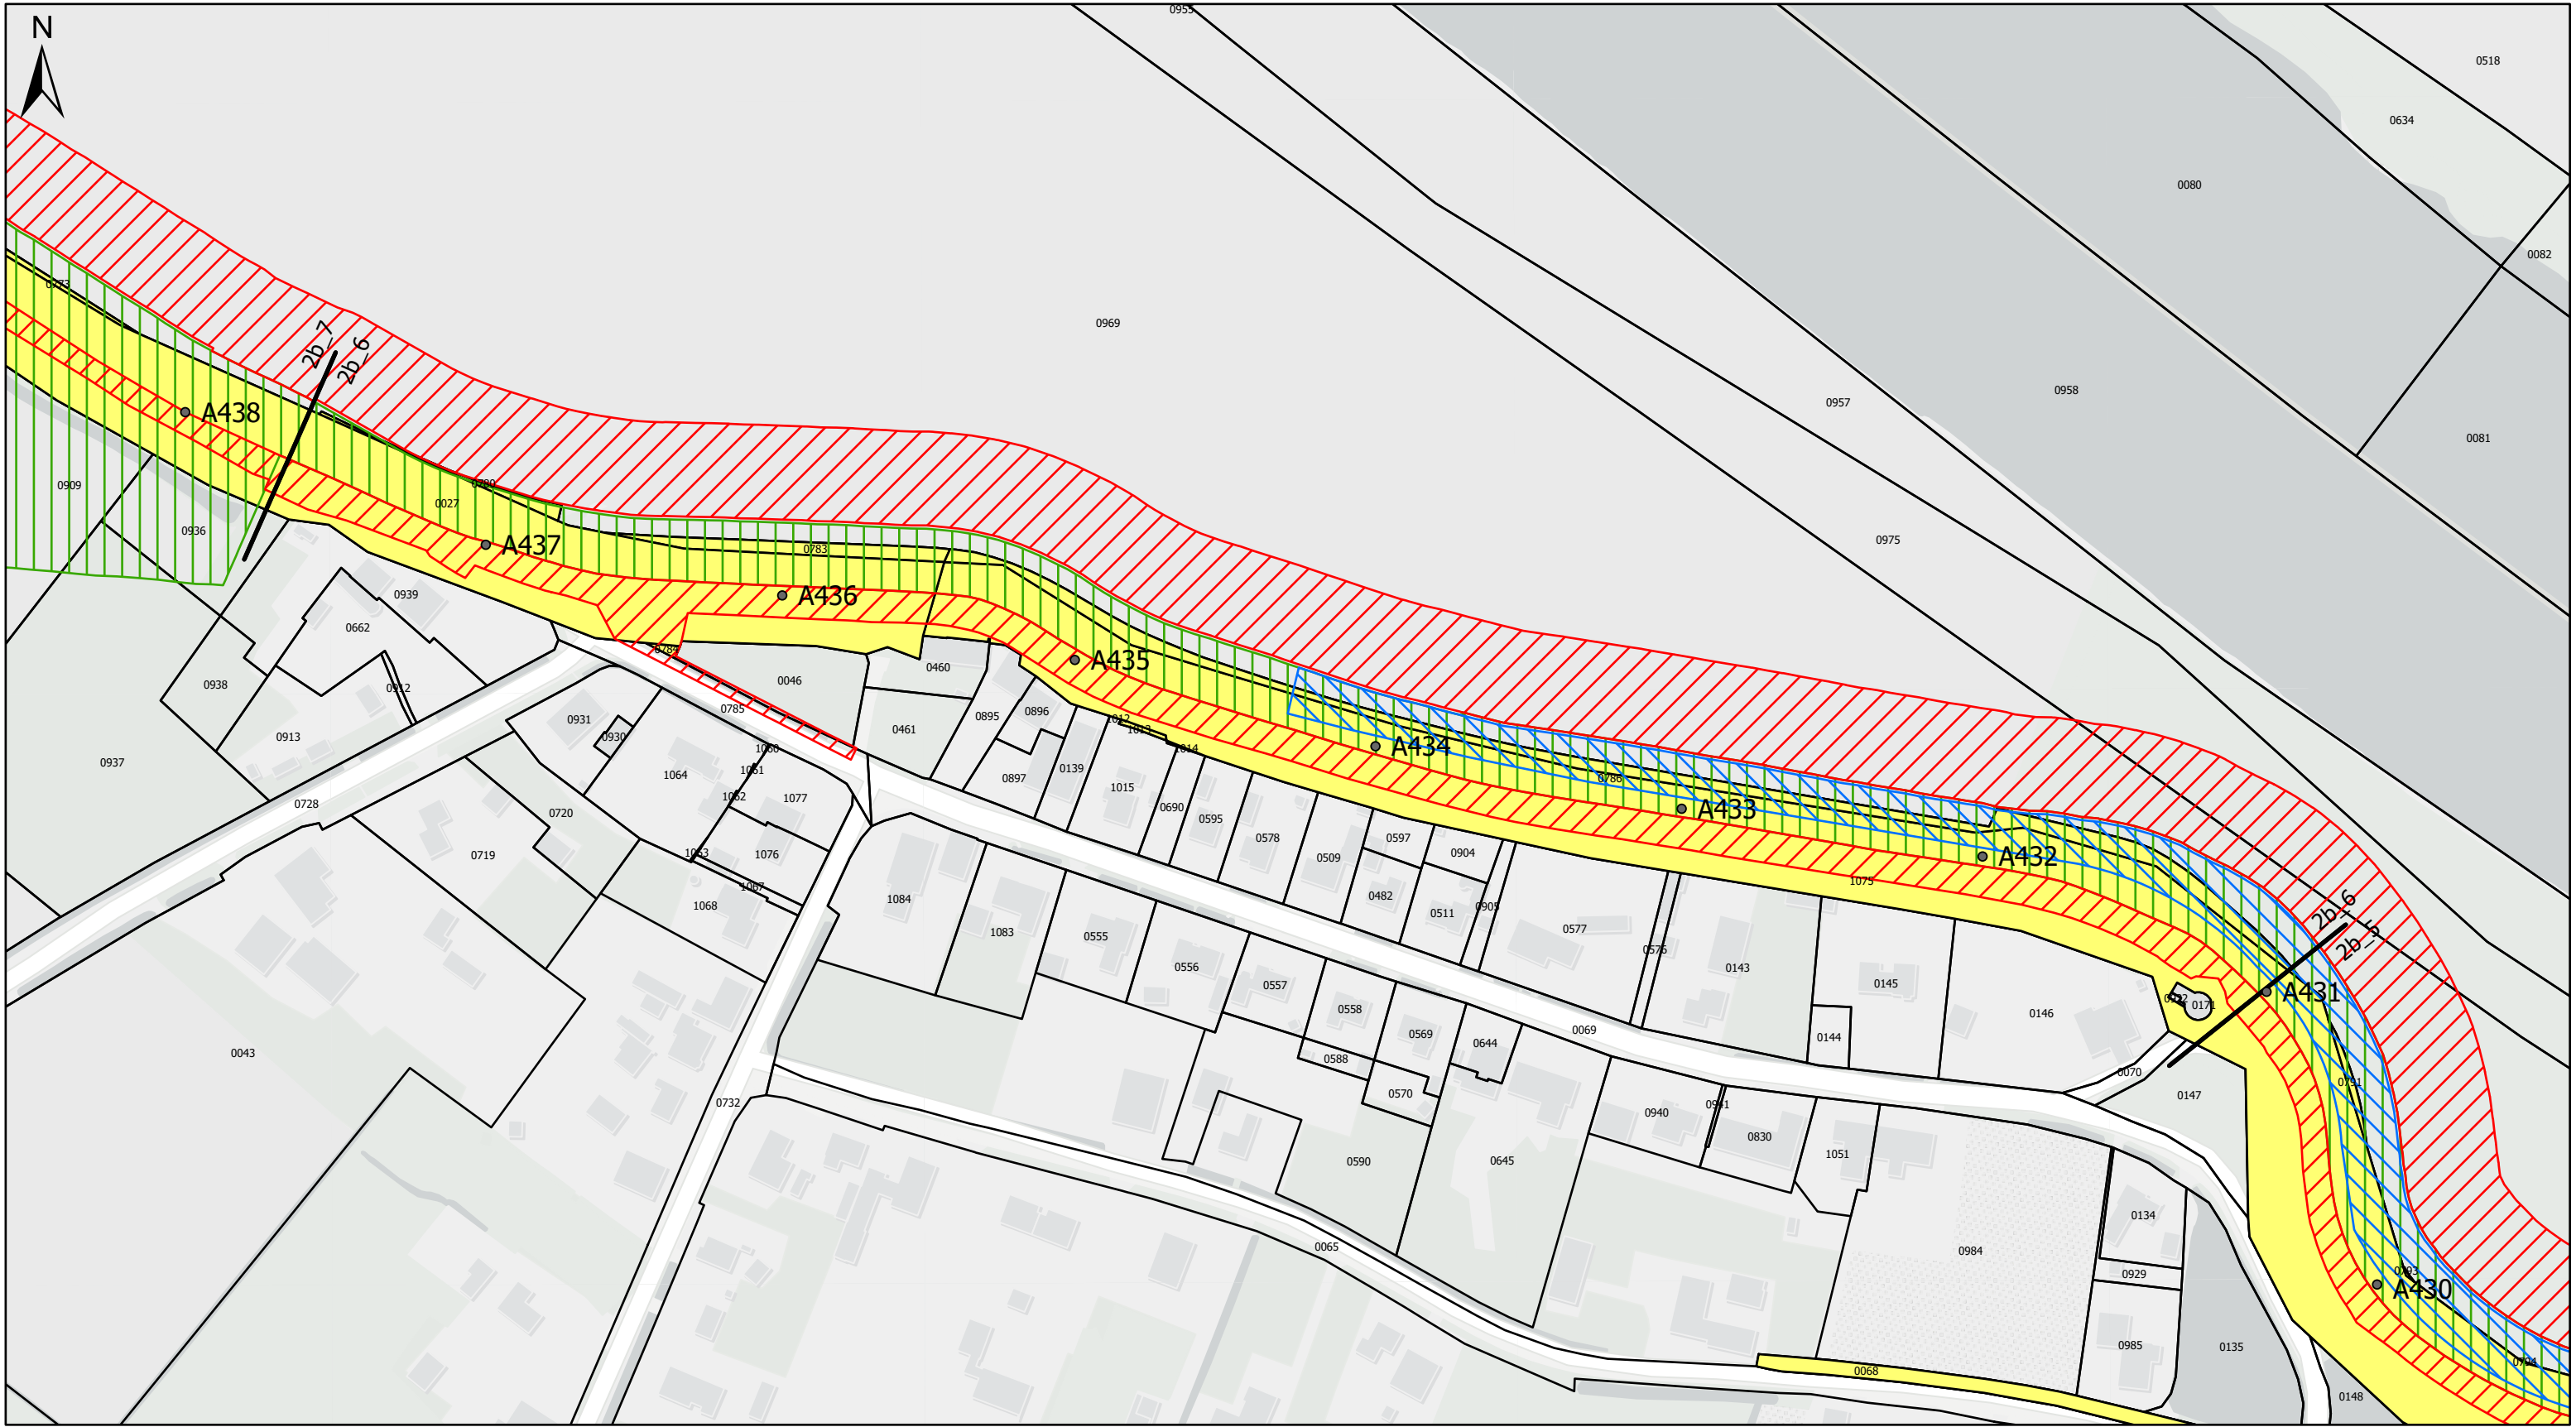


Legenda

- Dijkpaal
- Grens dijkvakken
- Zakelijk recht - Constructiezone
- Tijdelijk gebruik - Kleinkassing
- Tijdelijk gebruik
- Aankoop
- Percelen waterschap

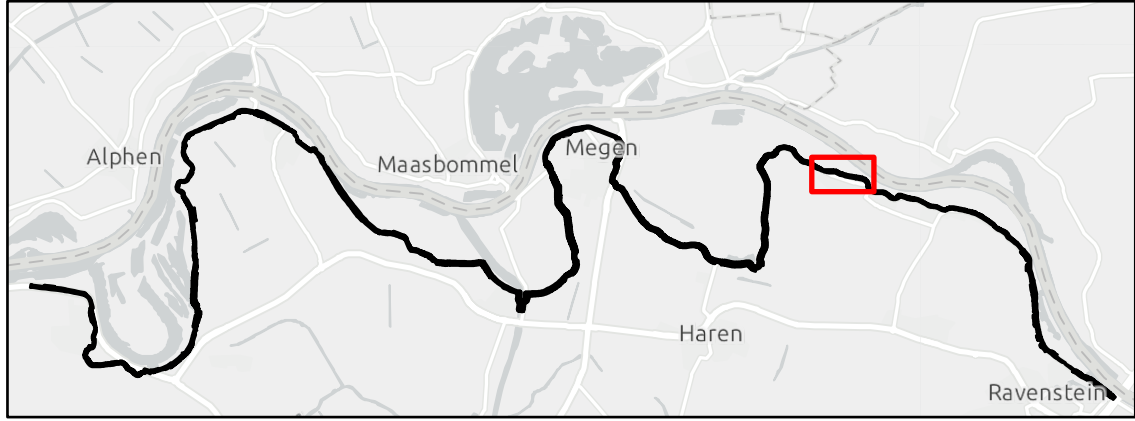

Werk : Planuitwerking Meanderende Maas, Ravenstein -Lith	
Onderdeel : Waterschap Aa en Maas	Schaal : 1:2.000
Titel : Grondverwerving (deel dijk) - dijkvak 2b_6	
Datum : 9-2-2024	
 Ravenstein - Lith	Besteknr. SOK MeMa 21-07-2021
	Projectnummer P0032858
  Enhancing Society Together	Formaat A3
	Tekening nummer 15 van 73

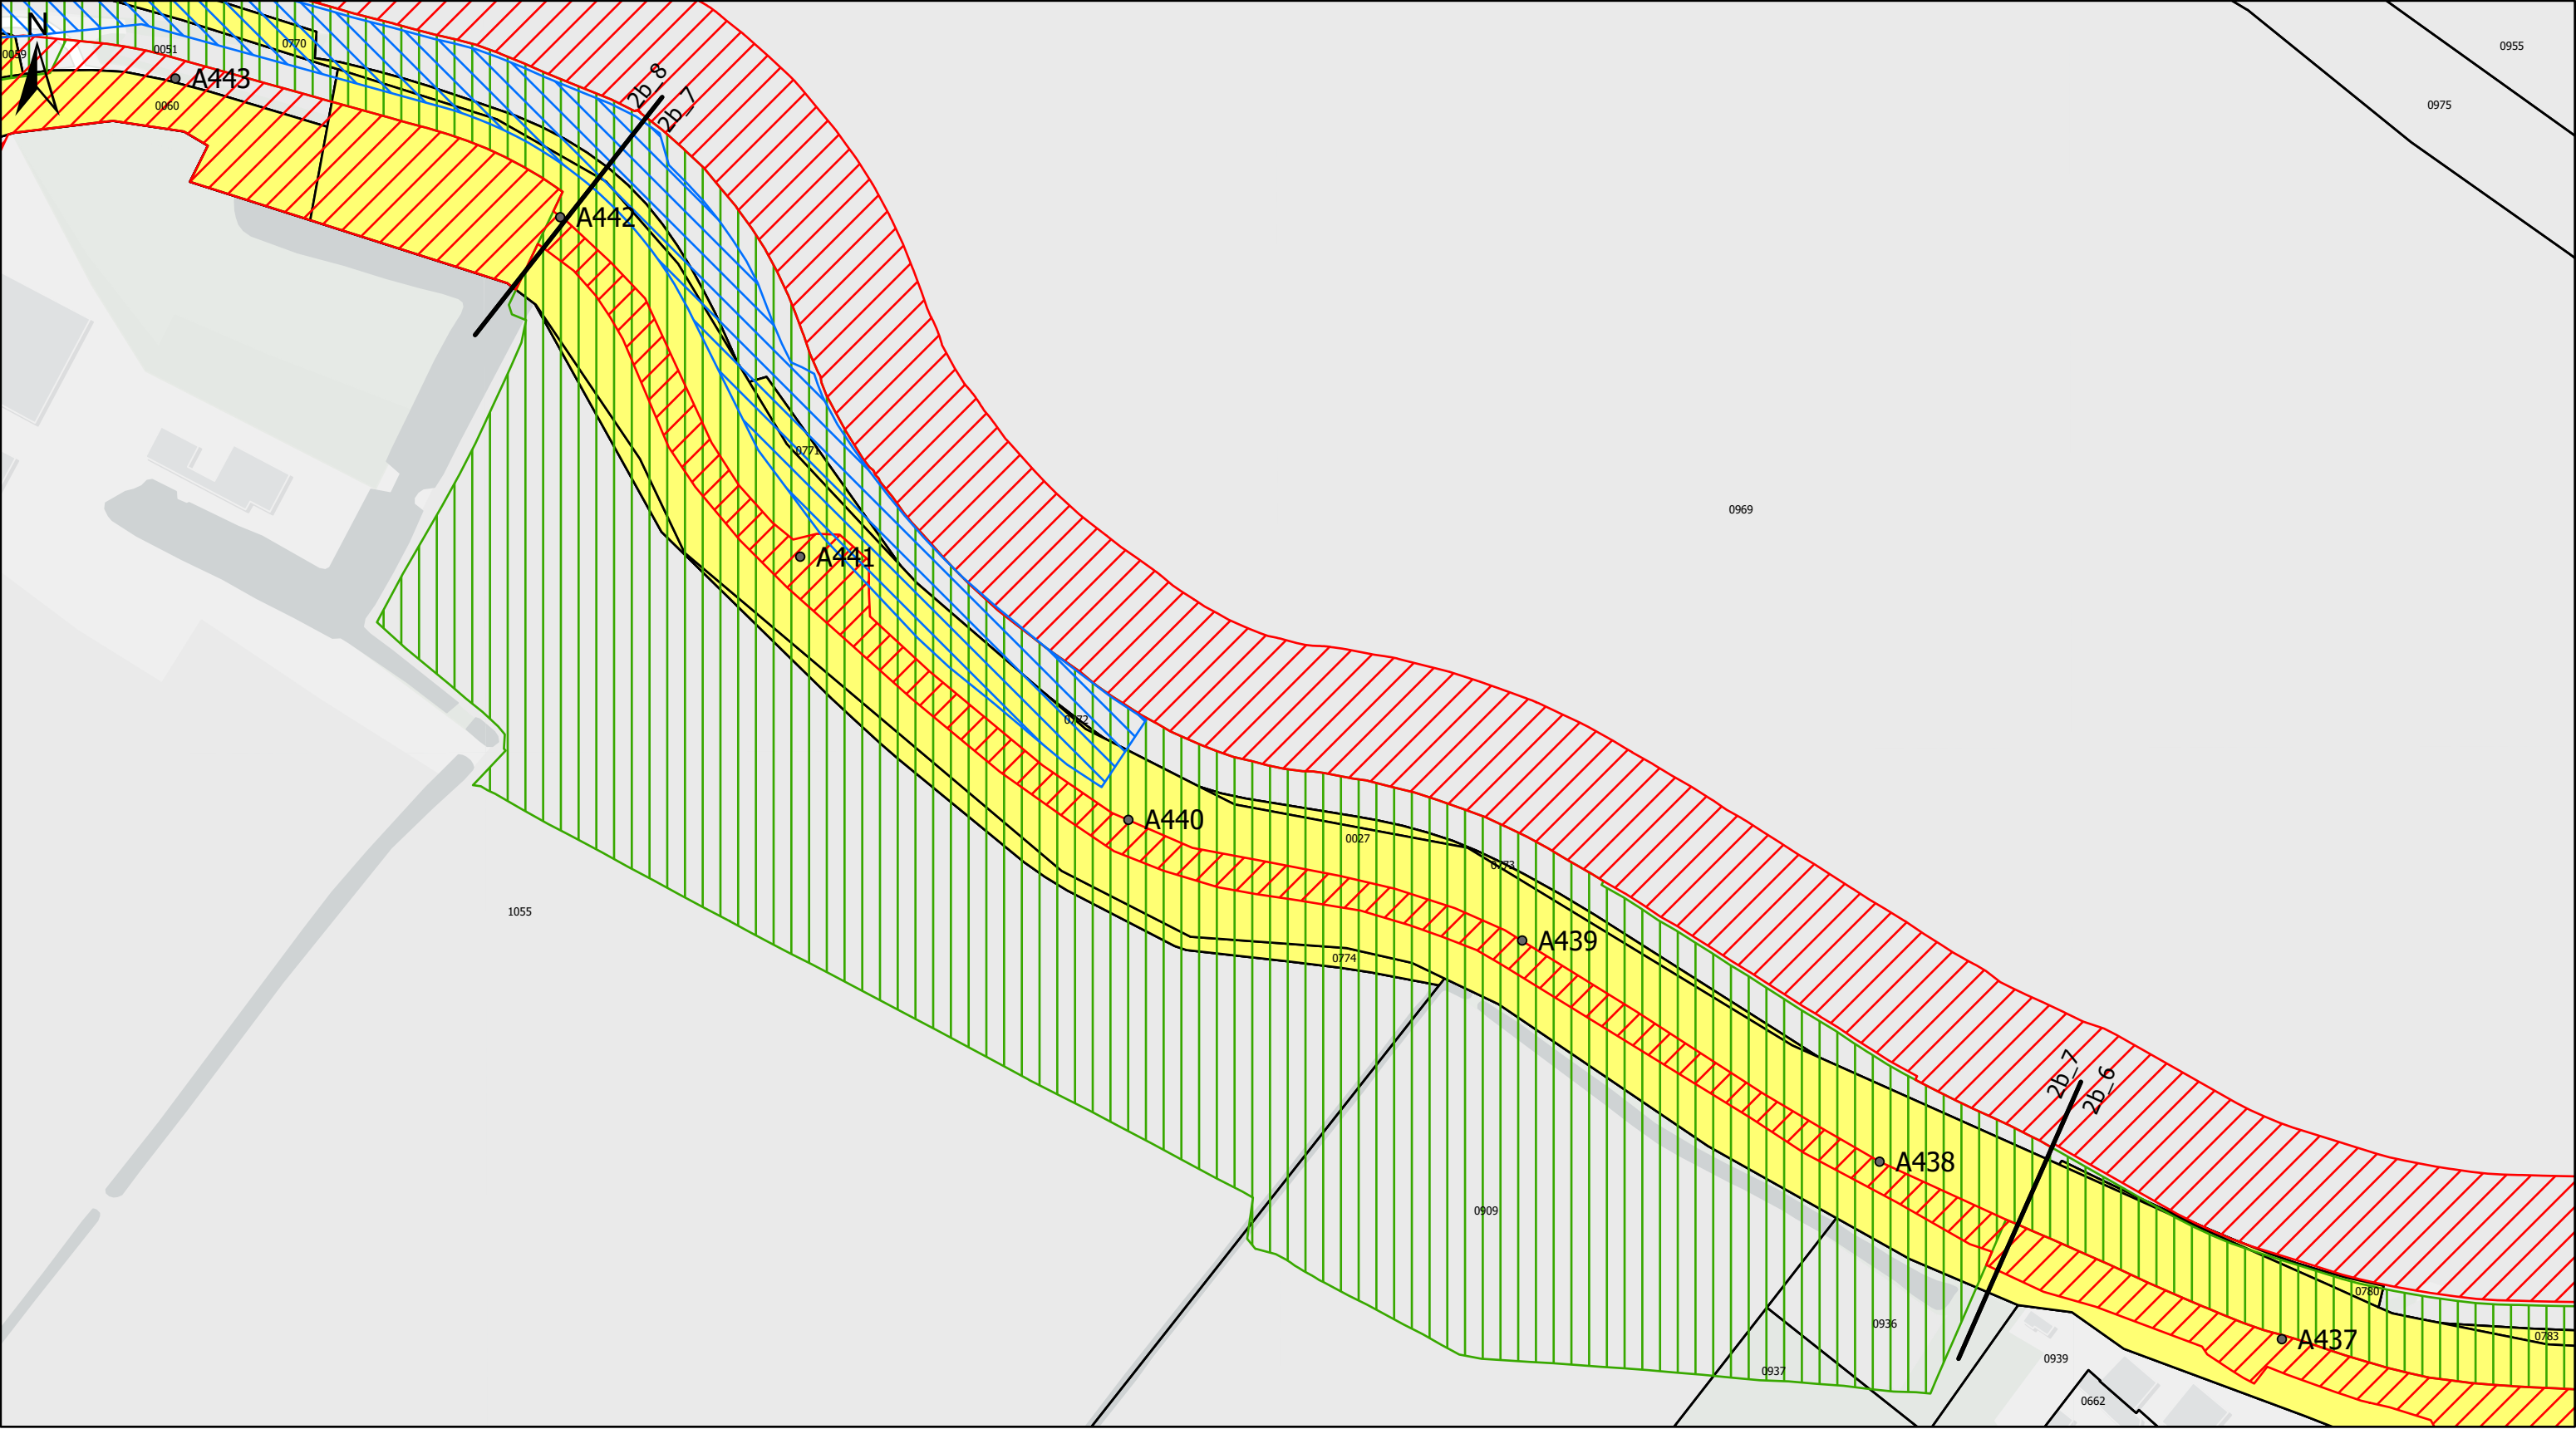


Legenda

- Dijkpaal
- Grens dijkvakken
- Zakelijk recht - Constructiezone
- Tijdelijk gebruik - Kleiinkassing
- Tijdelijk gebruik
- Aankoop
- Percelen waterschap



Werk : Planuitwerking Meanderende Maas, Ravenstein -Lith		
Onderdeel : Waterschap Aa en Maas	Schaal : 1:1.500	
Titel : Grondverwerving (deel dijk) - dijkvak 2b_7 Datum : 9-2-2024		
 Ravenstein - Lith		Besteknr. SOK MeMa 21-07-2021
		Projectnummer P0032858
	Formaat A3	Tekening nummer 16 van 73

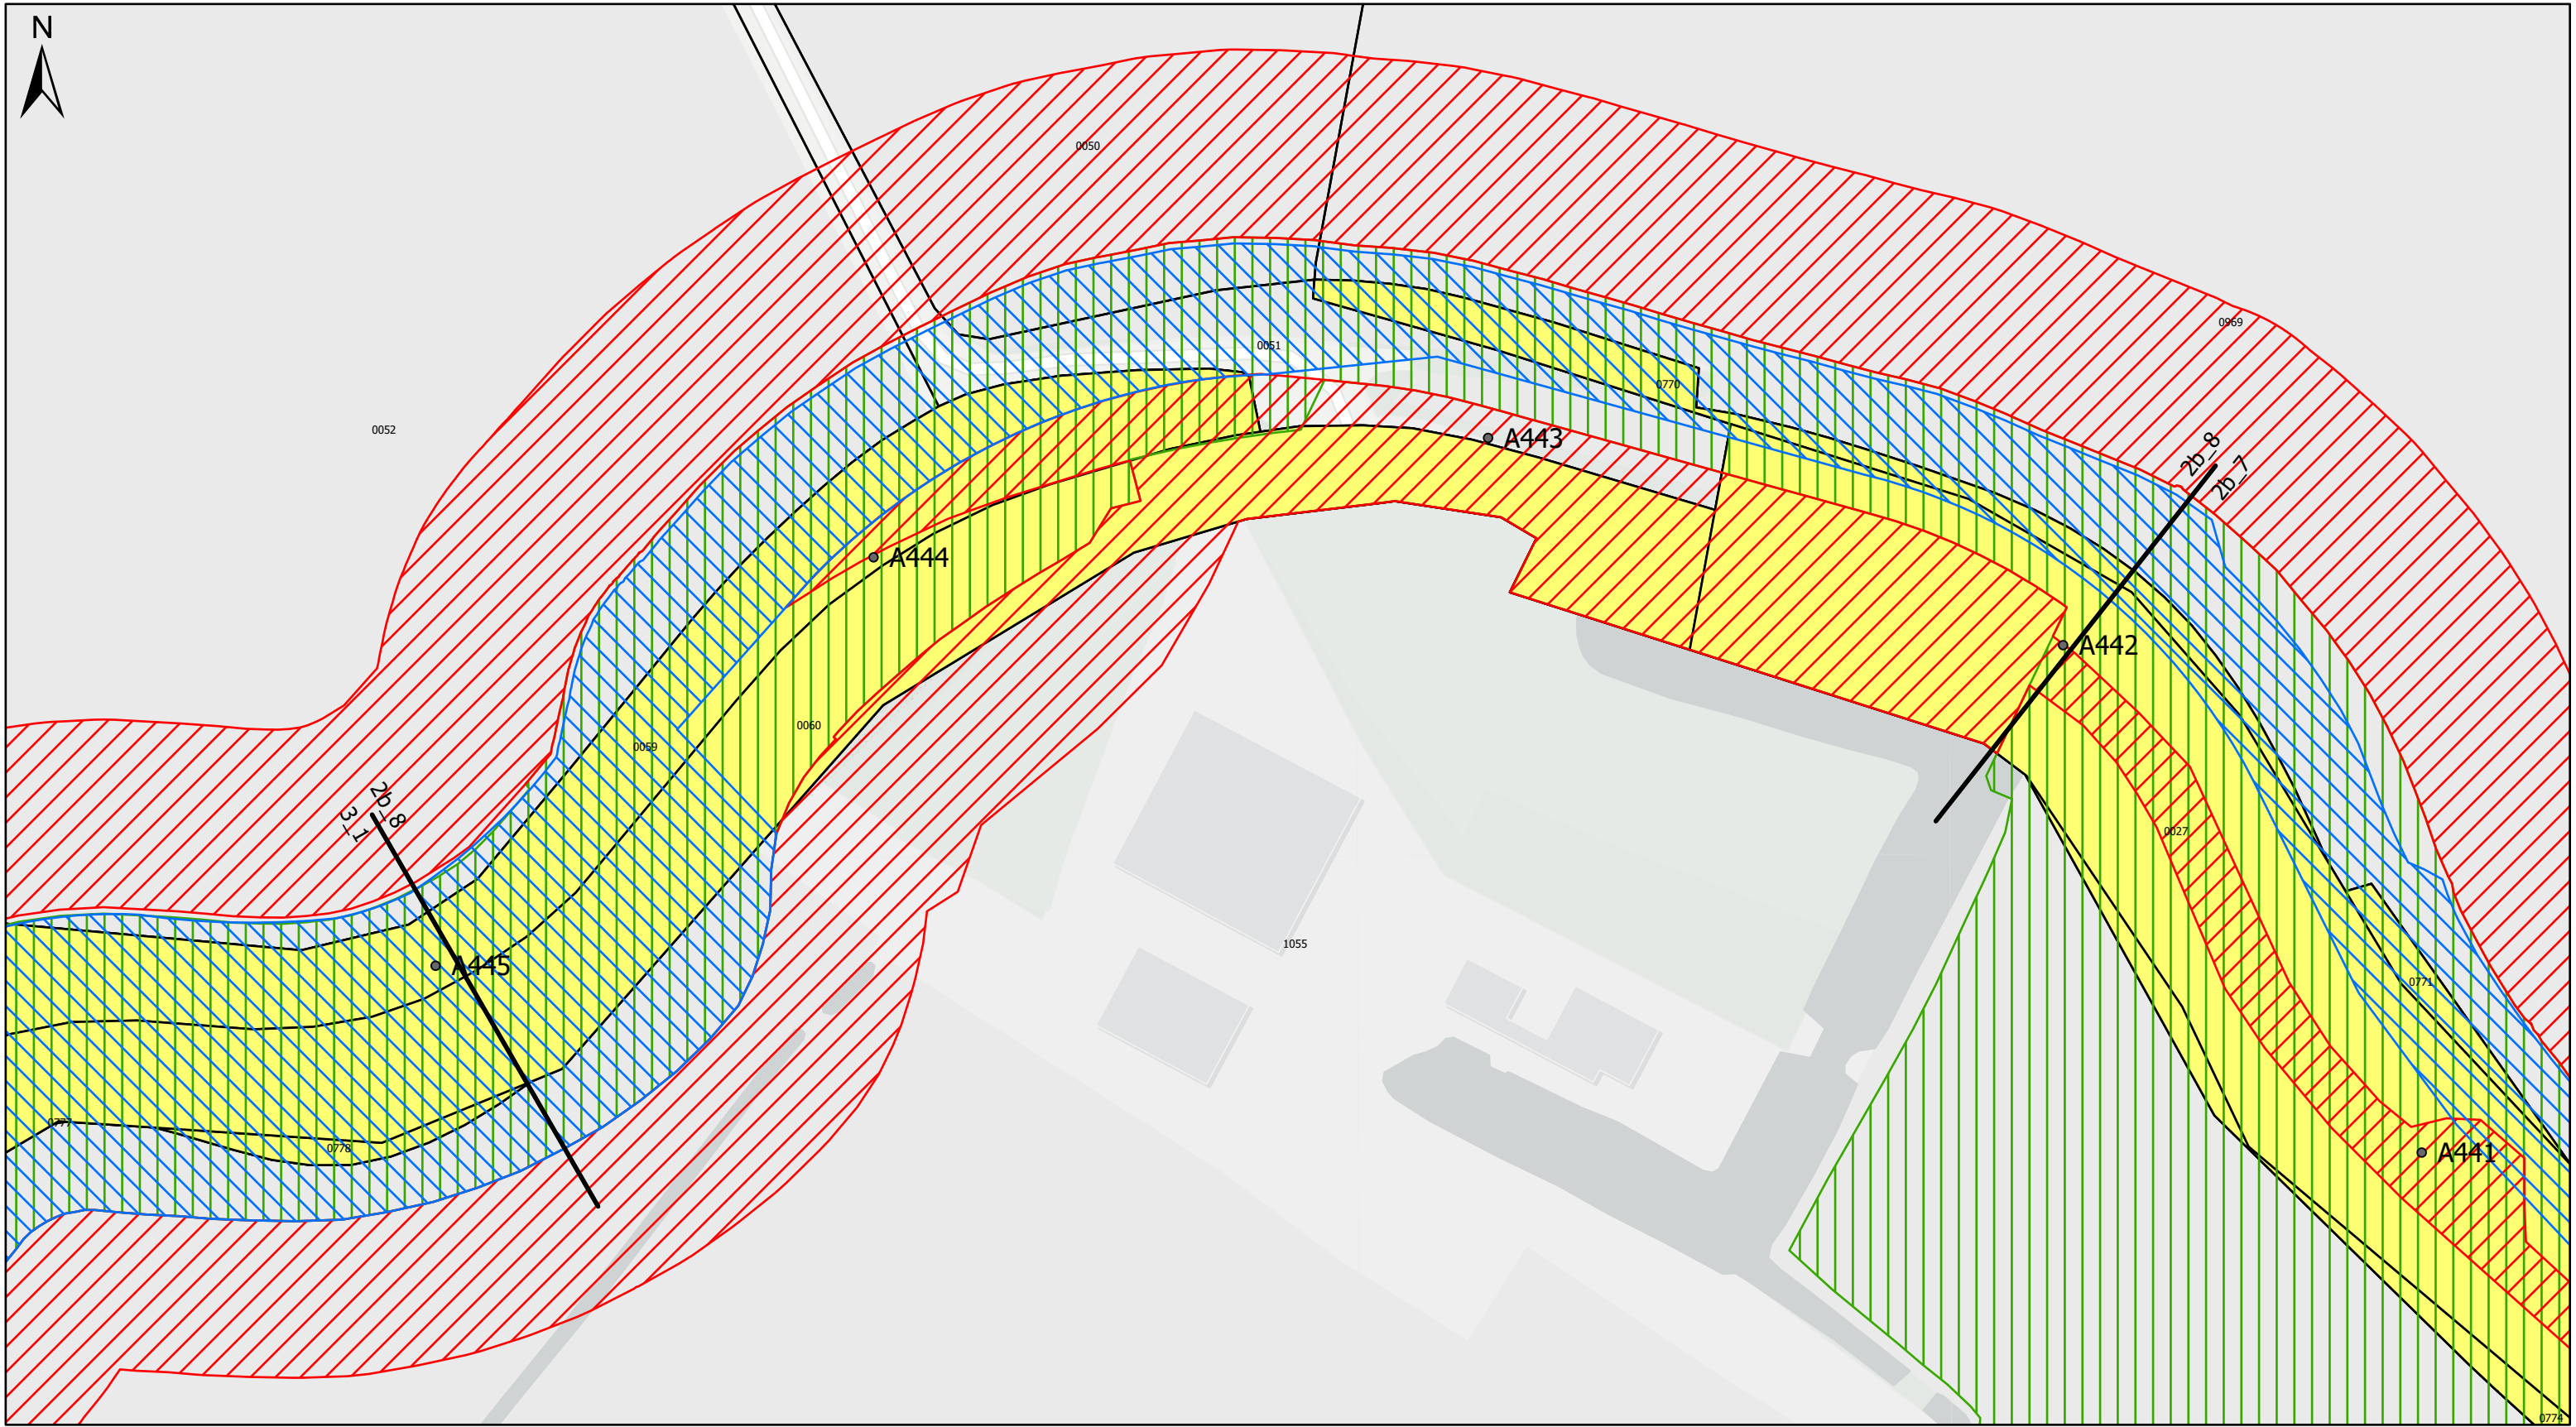

Legenda

- Dijkpaal
- Grens dijkvakken
- Zakelijk recht - Constructiezone
- Tijdelijk gebruik - Kleinkassing
- Tijdelijk gebruik
- Aankoop
- Percelen waterschap



Werk : Planuitwerking Meanderende Maas, Ravenstein -Lith		
Onderdeel : Waterschap Aa en Maas	Schaal : 1:1.000	
Titel : Grondverwerving (deel dijk) - dijkvak 2b_8 Datum : 9-2-2024		
 Ravenstein - Lith		Besteknr. SOK MeMa 21-07-2021
	 Enhancing Society Together	Projectnummer P0032858
	Formaat A3	Tekening nummer 17 van 73