




Legenda

- Dijkpaal
- Grens dijkvakken
- Zakelijk recht - Constructiezone
- Tijdelijk gebruik - Kleinkassing
- Tijdelijk gebruik
- Aankoop
- Percelen waterschap

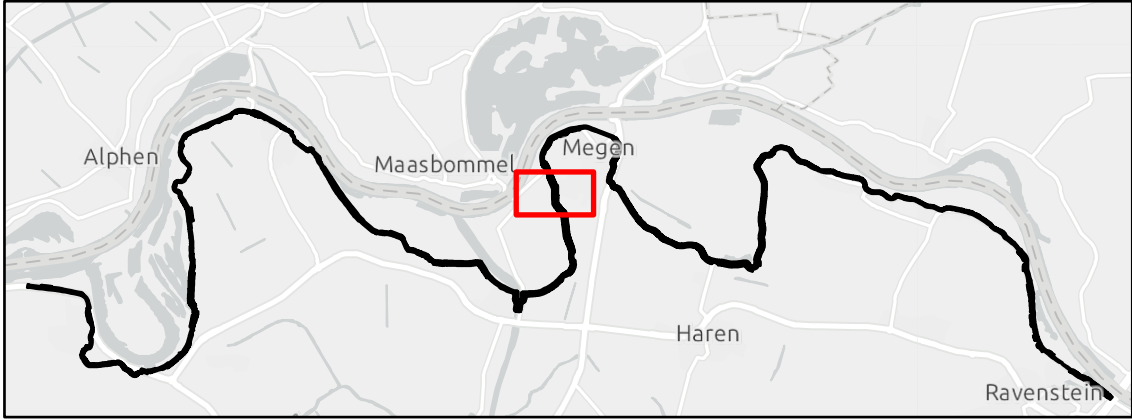

Werk : Planuitwerking Meanderende Maas, Ravenstein -Lith		
Onderdeel : Waterschap Aa en Maas	Schaal : 1:2.500	
Titel : Grondverwerving (deel dijk) - dijkvak 5b_1 (a) Datum : 9-2-2024		
 Ravenstein - Lith		Besteknr. SOK MeMa 21-07-2021
	 Enhancing Society Together	Projectnummer P0032858
		Formaat A3



Legenda

- Dijkpaal
- Grens dijkvakken
- Zakelijk recht - Constructiezone
- Tijdelijk gebruik - Kleinkassing
- Tijdelijk gebruik
- Aankoop
- Percelen waterschap



Werk : Planuitwerking Meanderende Maas, Ravenstein -Lith		
Onderdeel : Waterschap Aa en Maas	Schaal : 1:3.000	
Titel : Grondverwerving (deel dijk) - dijkvak 5b_1 (b) Datum : 9-2-2024		
 Ravenstein - Lith		Besteknr. SOK MeMa 21-07-2021
	 Enhancing Society Together	Projectnummer P0032858
		Formaat A3



Legenda

•

Dijkpaal

—

Grens dijkvakken

Zakelijk recht - Constructiezone

Tijdelijk gebruik - Kleiinkassing

Tijdelijk gebruik

Aankoop

Percelen waterschap



Werk : Planuitwerking Meanderende Maas, Ravenstein -Lith

Onderdeel : Waterschap Aa en Maas

Titel : Grondverwerving (deel dijk) - dijkvak 5b_2 (a)

Schaal : 1:2.000

Datum : 9-2-2024

Meanderende Maas

Ravenstein - Lith

Boskalis

Royal HaskoningDHV


Enhancing Society Together

Besteknr. SOK MeMa 21-07-2021

Projectnummer P0032858

Formaat A3

Tekening nummer 35 van 73

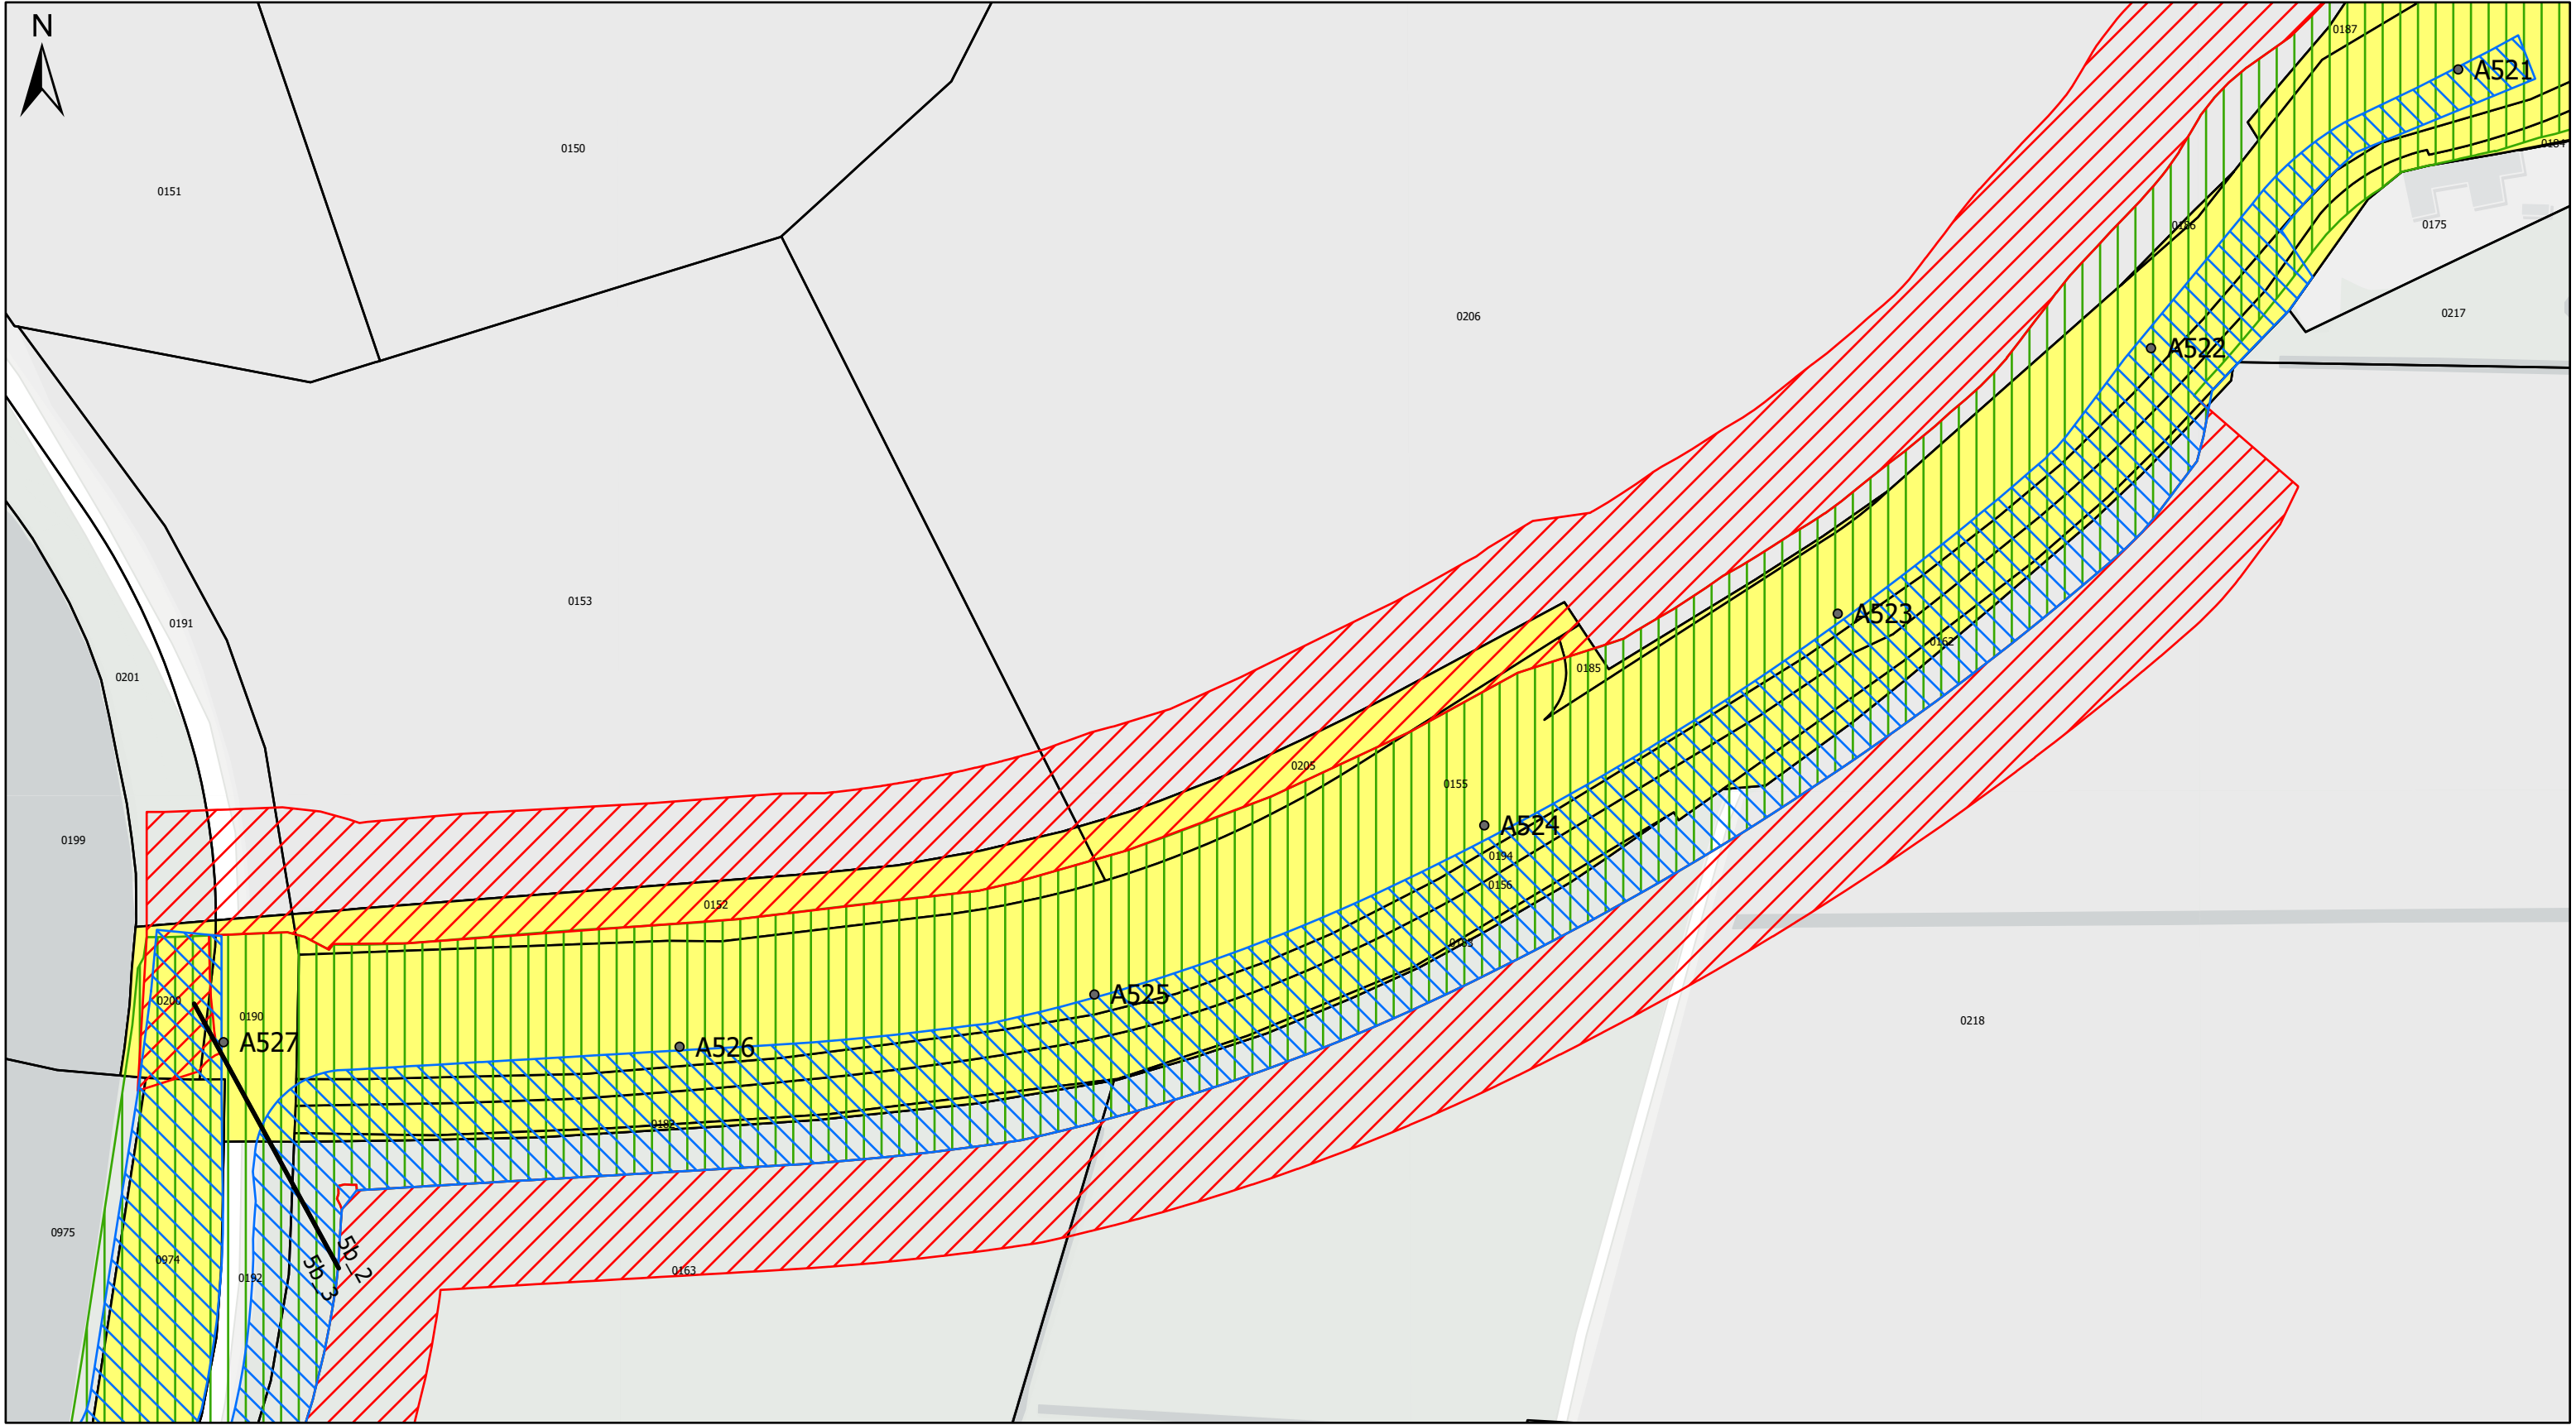

Legenda

- Dijkpaal
- Grens dijkvakken
- Zakelijk recht - Constructiezone
- Tijdelijk gebruik - Kleinkassing
- Tijdelijk gebruik
- Aankoop
- Percelen waterschap



Werk : Planuitwerking Meanderende Maas, Ravenstein -Lith		
Onderdeel : Waterschap Aa en Maas	Schaal : 1:1.500	
Titel : Grondverwerving (deel dijk) - dijkvak 5b_2 (b) Datum : 9-2-2024		
 Ravenstein - Lith		Besteknr. SOK MeMa 21-07-2021
	 Enhancing Society Together	Projectnummer P0032858
		Formaat A3

