


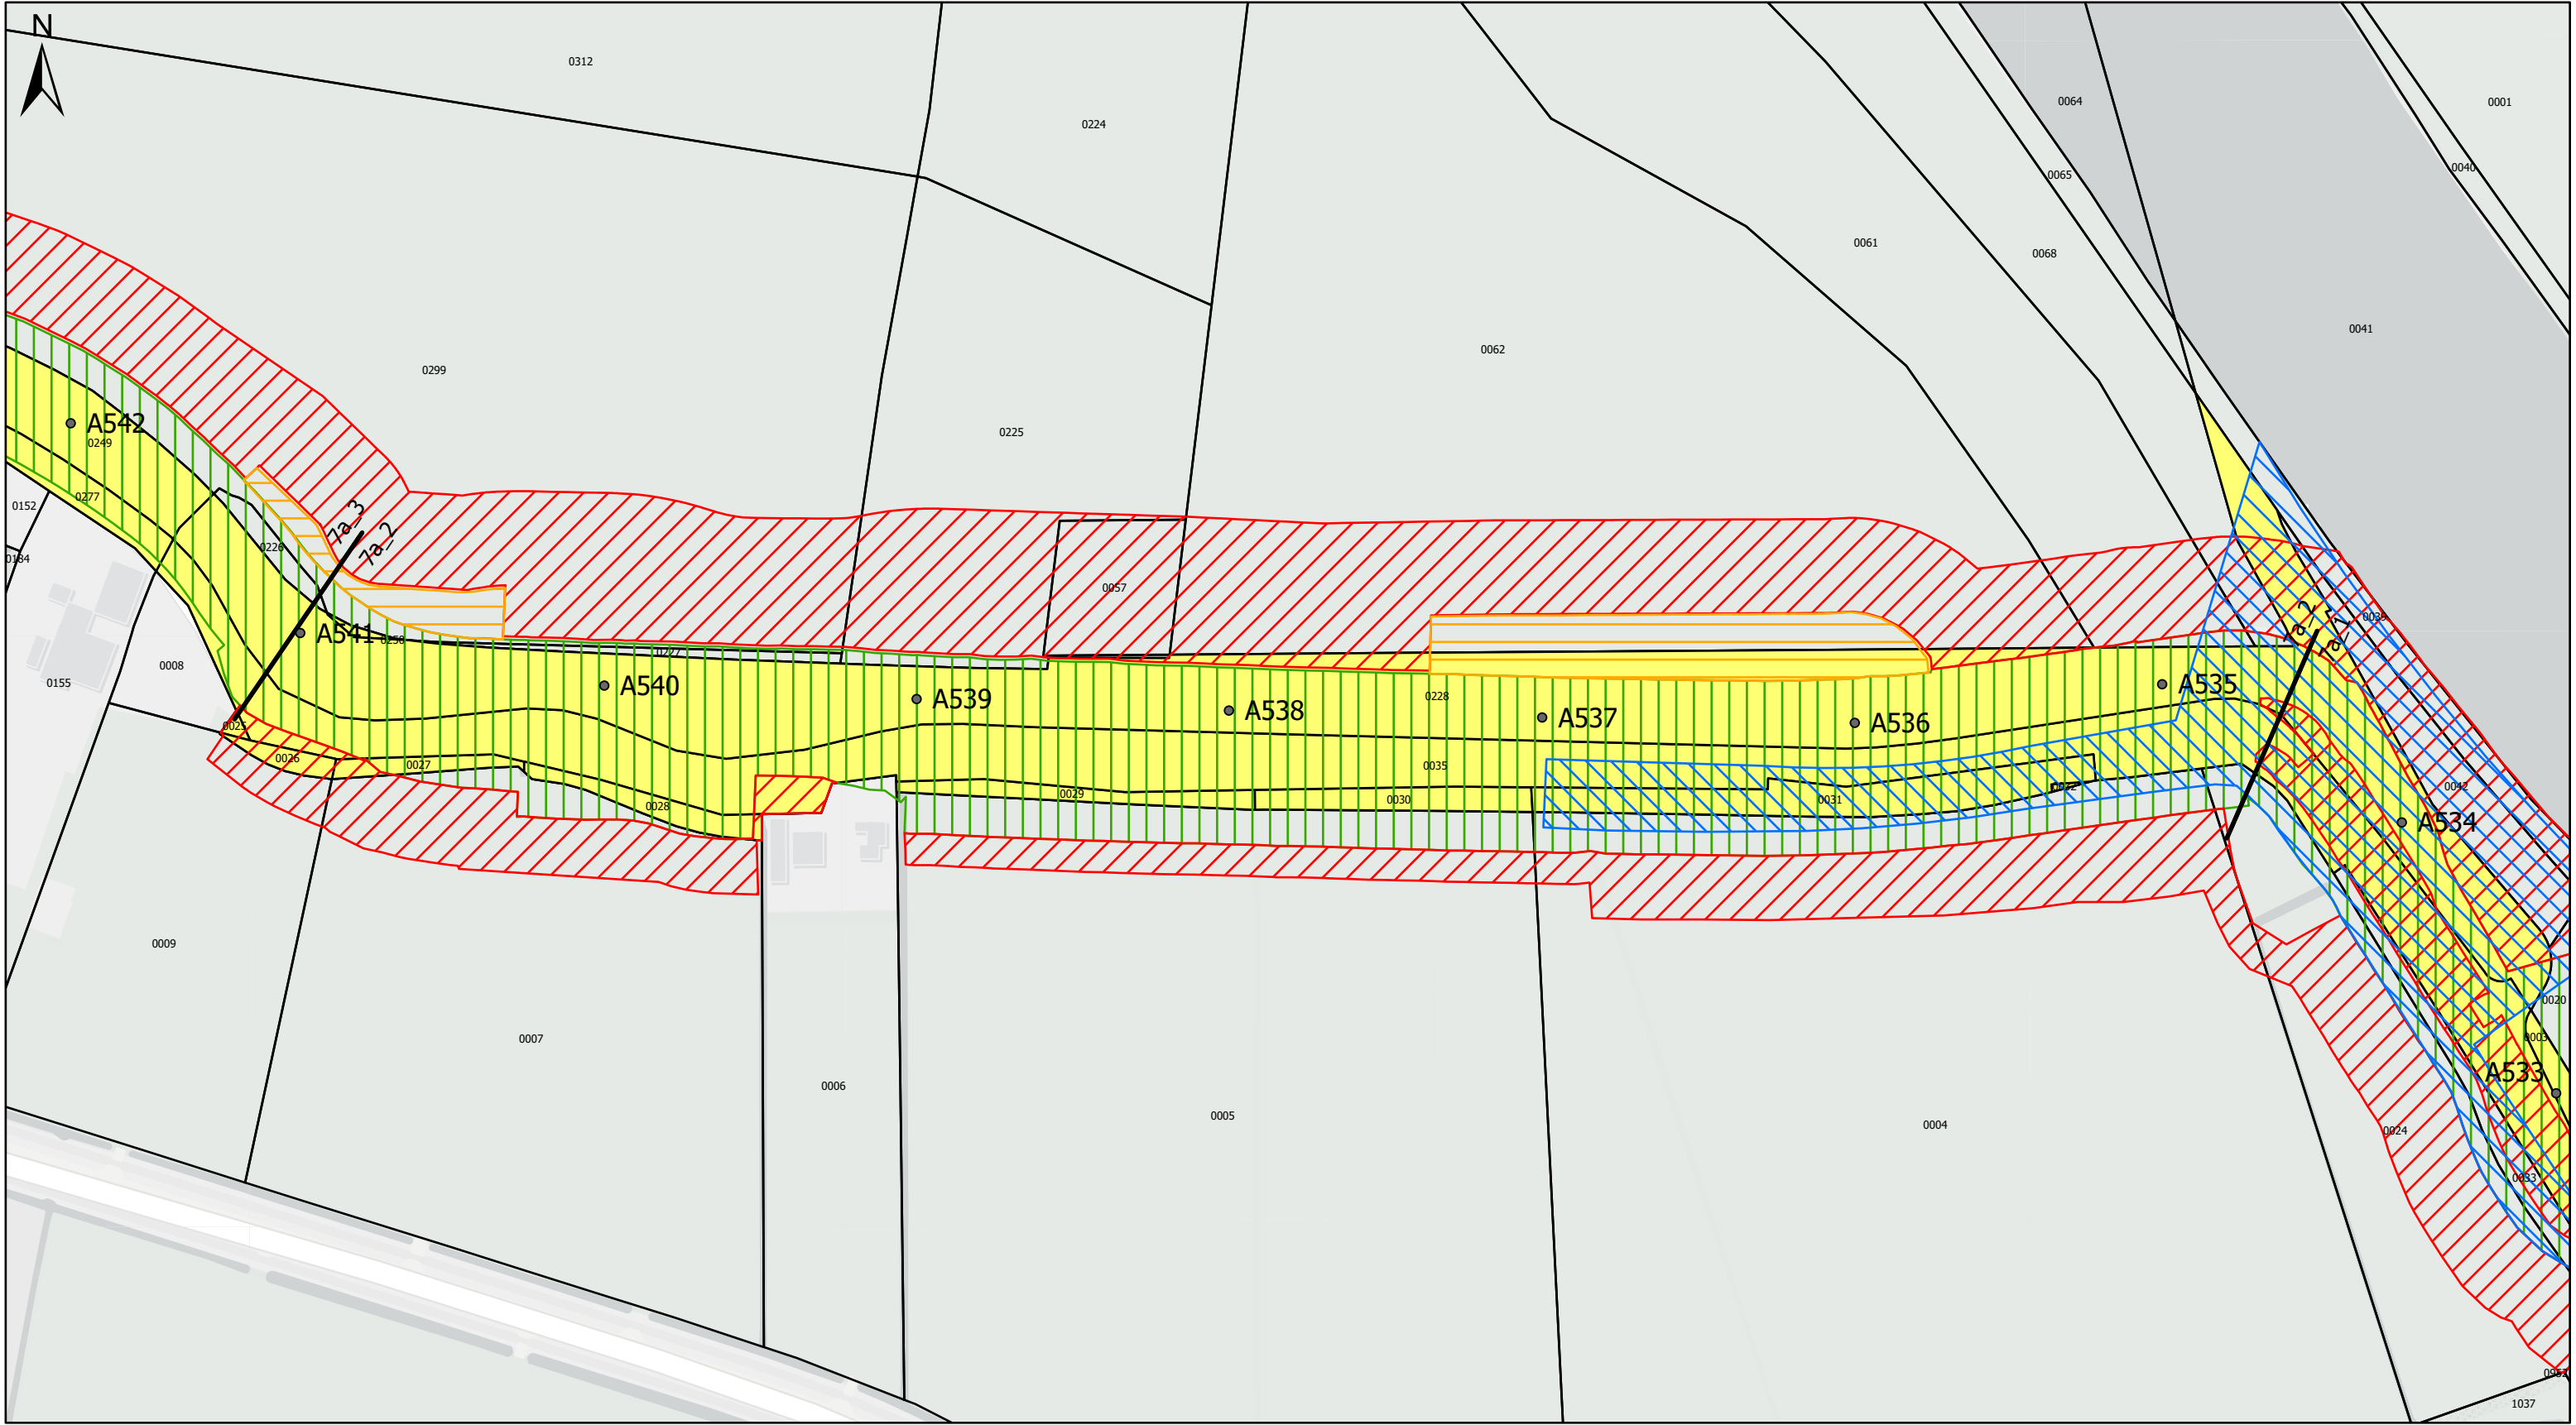

Legenda

•

Dijkpaal

Grens dijkvakken

Zakelijk recht - Constructiezone

Tijdelijk gebruik - Kleinkassing

Tijdelijk gebruik

Aankoop

Percelen waterschap



Werk :

Planuitwerking Meanderende Maas, Ravenstein -Lith

Onderdeel :

Waterschap Aa en Maas

Titel :

Grondverwerving (deel dijk) - dijkvak 7a_2

Schaal :

1:2.000

Datum :

9-2-2024

Meanderende Maas

Ravenstein - Lith

Besteknr.

SOK MeMa 21-07-2021

Projectnummer

P0032858

Formaat

A3

Tekening nummer

41 van 73



Legenda

•

Dijkpaal

Grens dijkvakken

Zakelijk recht - Constructiezone

Tijdelijk gebruik - Kleiinkassing

Tijdelijk gebruik

Aankoop

Percelen waterschap



Werk : Planuitwerking Meanderende Maas, Ravenstein -Lith

Onderdeel : Waterschap Aa en Maas

Titel : Grondverwerving (deel dijk) - dijkvak 7a_3

Schaal : 1:1.000

Datum : 9-2-2024

Meanderende Maas

Ravenstein - Lith

Boskalis

Royal HaskoningDHV

Enhancing Society Together

Besteknr.

SOK MeMa 21-07-2021

Projectnummer

P0032858

Formaat

A3

Tekening nummer

42 van 73




Legenda

- Dijkpaal
- Grens dijkvakken
- Zakelijk recht - Constructiezone
- Tijdelijk gebruik - Kleiinkassing
- Tijdelijk gebruik
- Aankoop
- Percelen waterschap



Werk : Planuitwerking Meanderende Maas, Ravenstein -Lith	
Onderdeel : Waterschap Aa en Maas	Schaal : 1:1.500
Titel : Grondverwerving (deel dijk) - dijkvak 7a_4	
Datum : 9-2-2024	
 Ravenstein - Lith	Besteknr. SOK MeMa 21-07-2021
	Projectnummer P0032858
	Formaat A3
Tekening nummer 43 van 73	



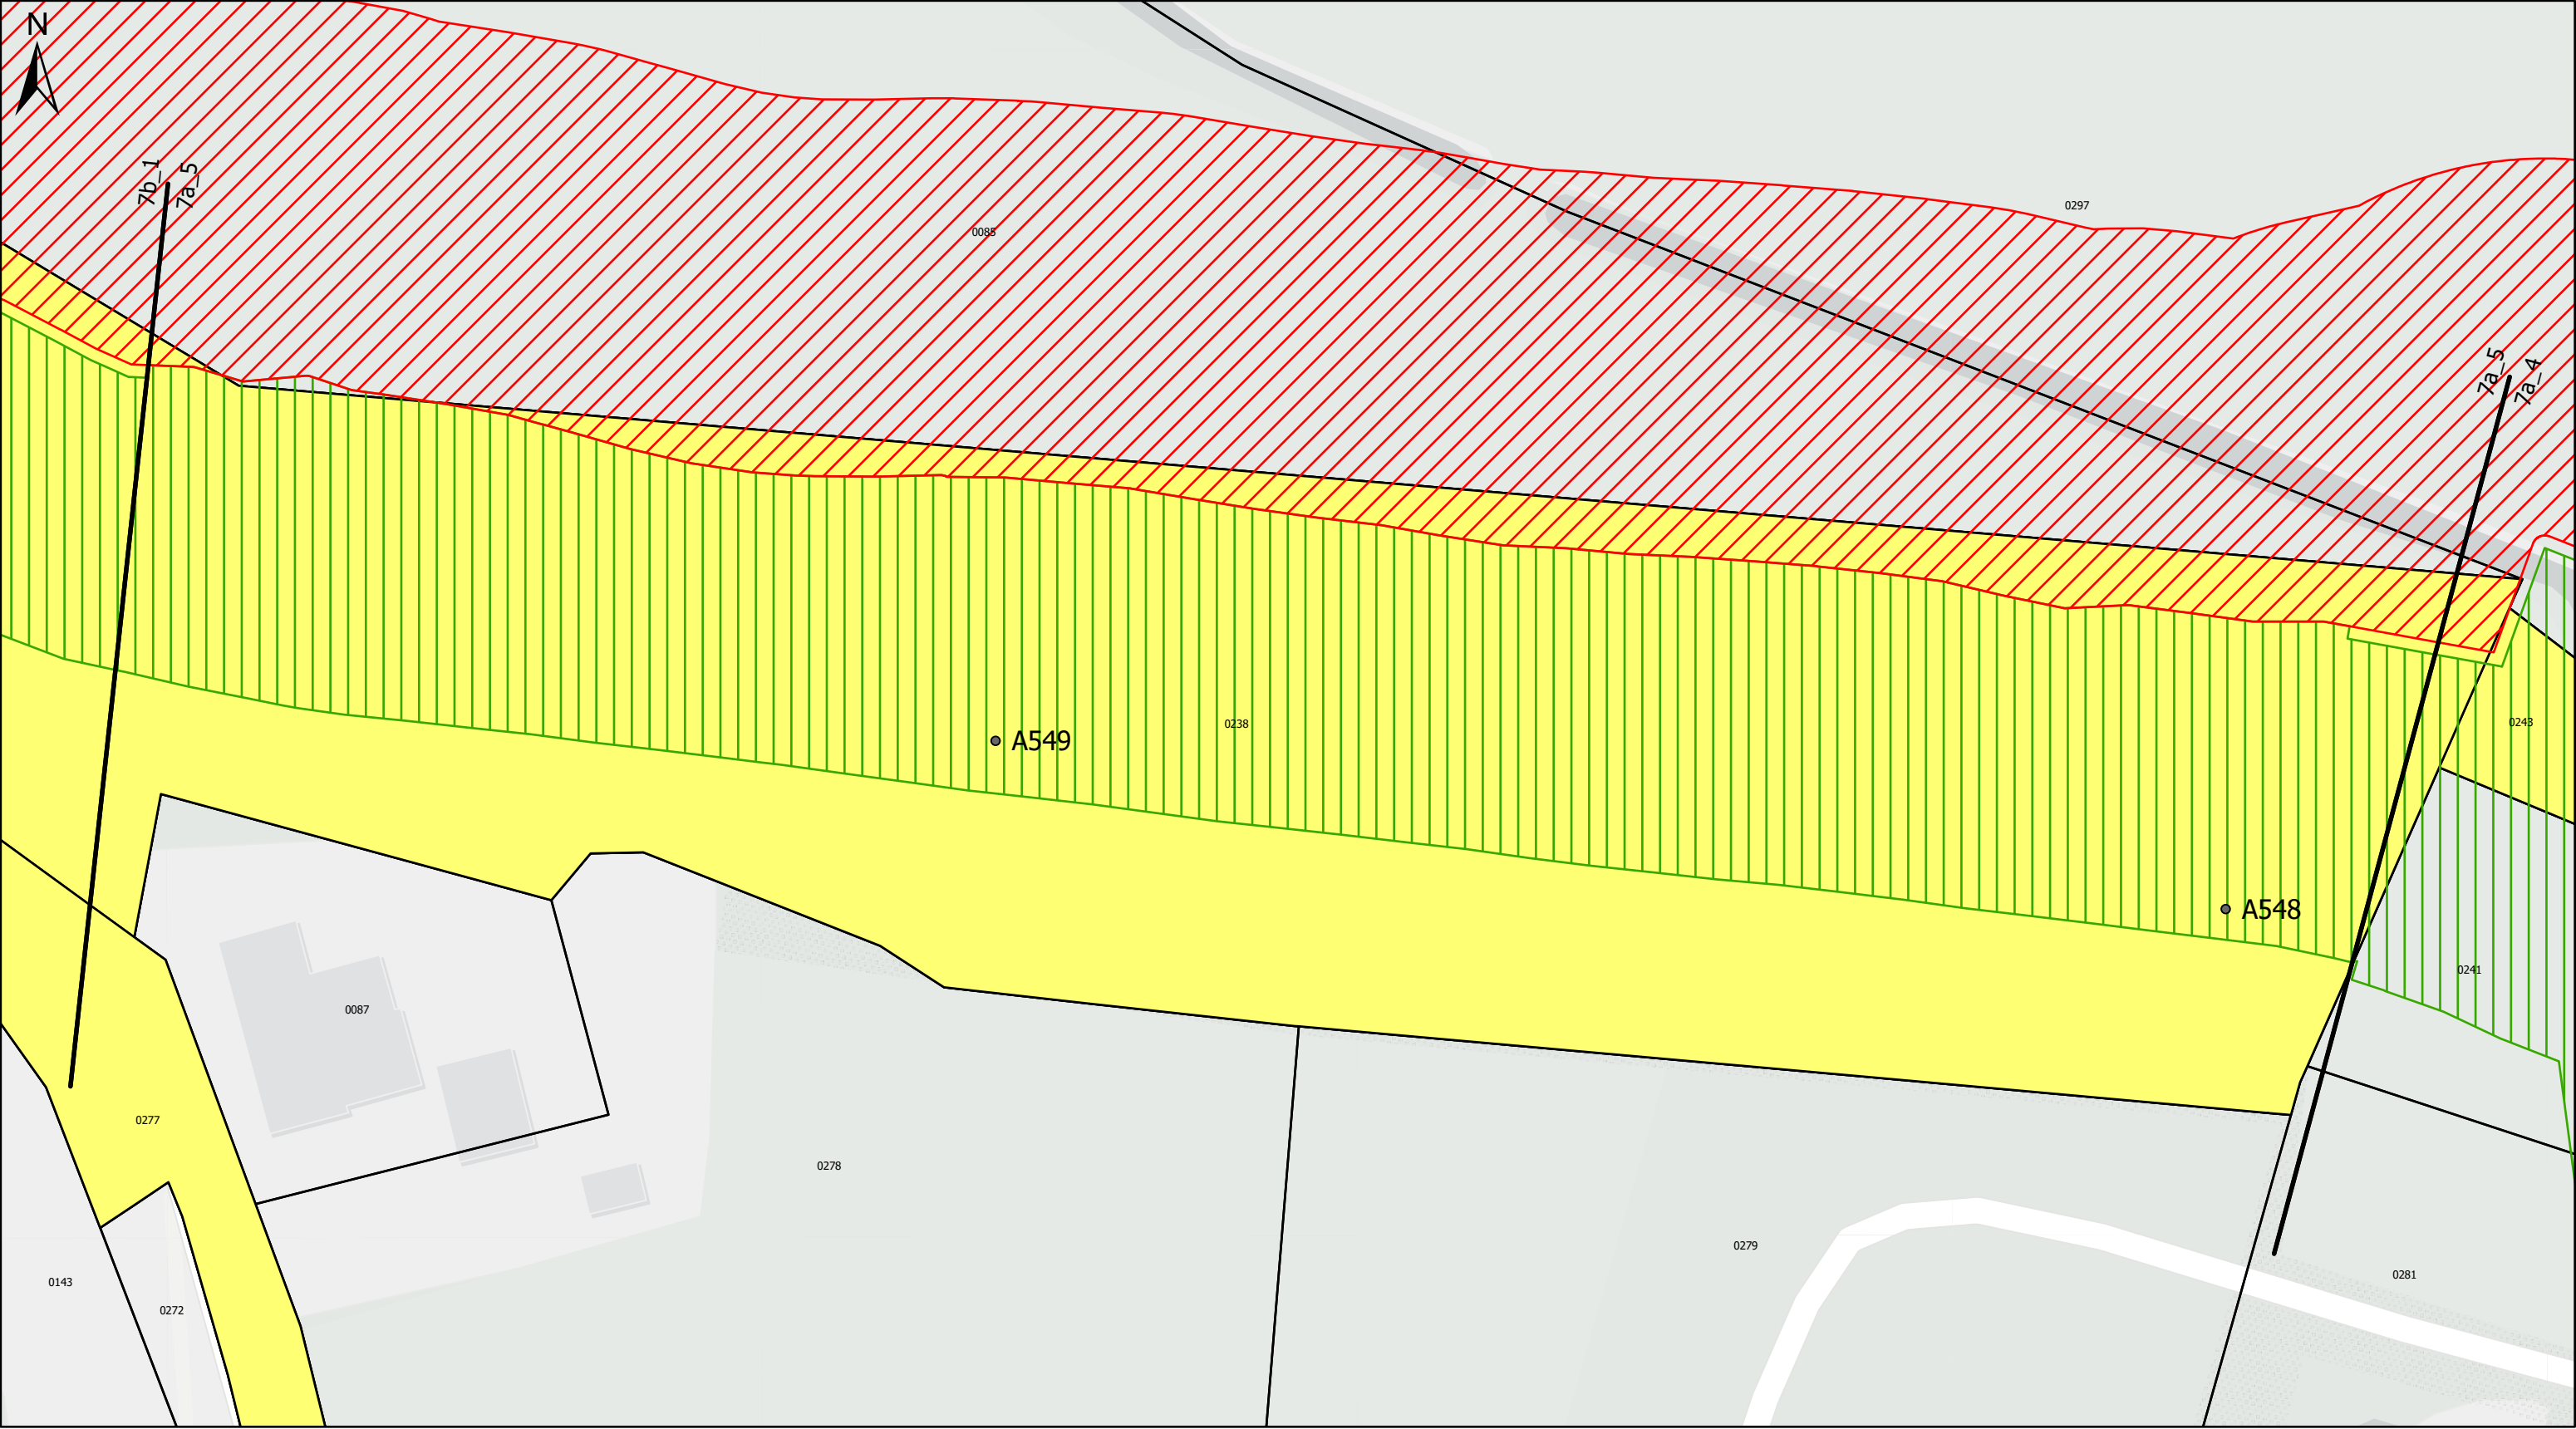

Legenda

•

Dijkpaal

—

Grens dijkvakken

Zakelijk recht - Constructiezone

Tijdelijk gebruik - Kleinkassing

Tijdelijk gebruik

Aankoop

Percelen waterschap



Werk : Planuitwerking Meanderende Maas, Ravenstein -Lith

Onderdeel : Waterschap Aa en Maas

Titel : Grondverwerving (deel dijk) - dijkvak 7a_5

Schaal : 1:500

Datum : 9-2-2024

Meanderende Maas

Ravenstein - Lith

Boskalis

Royal HaskoningDHV

Enhancing Society Together

Besteknr. SOK MeMa 21-07-2021

Projectnummer P0032858


Formaat A3

Tekening nummer 4 4 v a n 7 3



Legenda

- Dijkpaal
- Grens dijkvakken
- Zakelijk recht - Constructiezone
- Tijdelijk gebruik - Kleiinkassing
- Tijdelijk gebruik
- Aankoop
- Percelen waterschap

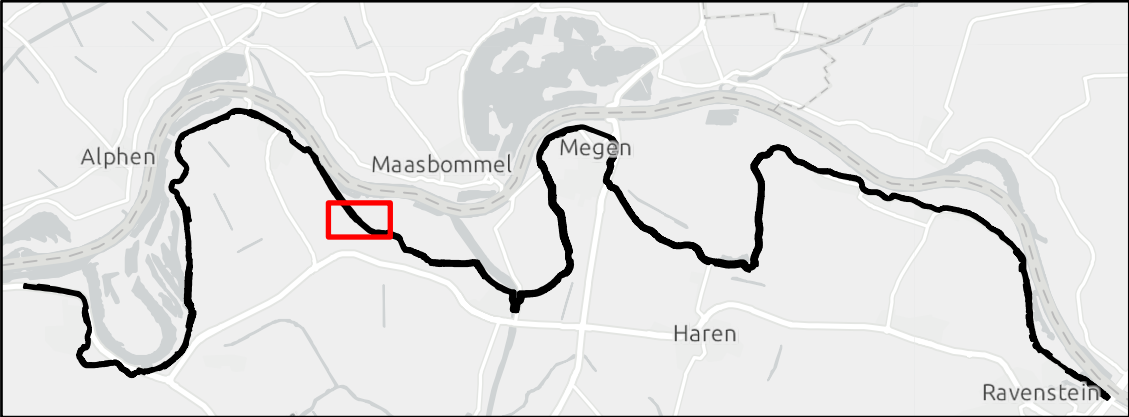

Werk : Planuitwerking Meanderende Maas, Ravenstein -Lith		
Onderdeel : Waterschap Aa en Maas	Schaal : 1:2.000	
Titel : Grondverwerving (deel dijk) - dijkvak 7b_1 (a) Datum : 9-2-2024		
 Ravenstein - Lith		Besteknr. SOK MeMa 21-07-2021
	 Enhancing Society Together	Projectnummer P0032858
	Formaat A3	Tekening nummer 45 van 73



Legenda

•

Dijkpaal

—

Grens dijkvakken


Zakelijk recht - Constructiezone

Tijdelijk gebruik - Kleinkassing

Tijdelijk gebruik

Aankoop

Percelen waterschap

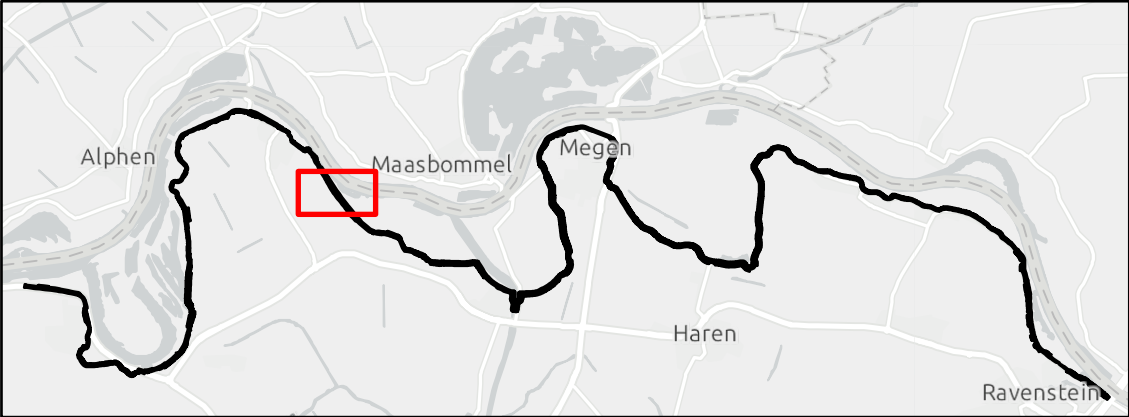

Werk : Planuitwerking Meanderende Maas, Ravenstein -Lith

Onderdeel : Waterschap Aa en Maas

Titel : Grondverwerving (deel dijk) - dijkvak 7b_1 (b)

Schaal : 1:2.500

Datum : 9-2-2024

Meanderende Maas

Ravenstein - Lith

Boskalis

Royal HaskoningDHV

Enhancing Society Together

Besteknr. SOK MeMa 21-07-2021

Projectnummer P0032858

Formaat A3

Tekening nummer 46 van 73

