

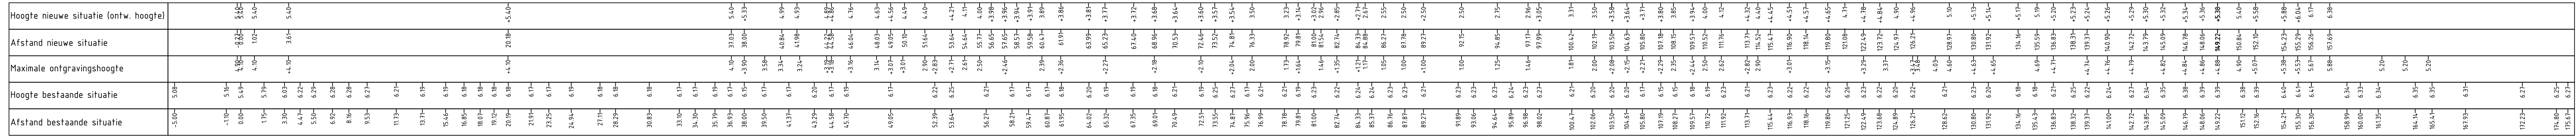
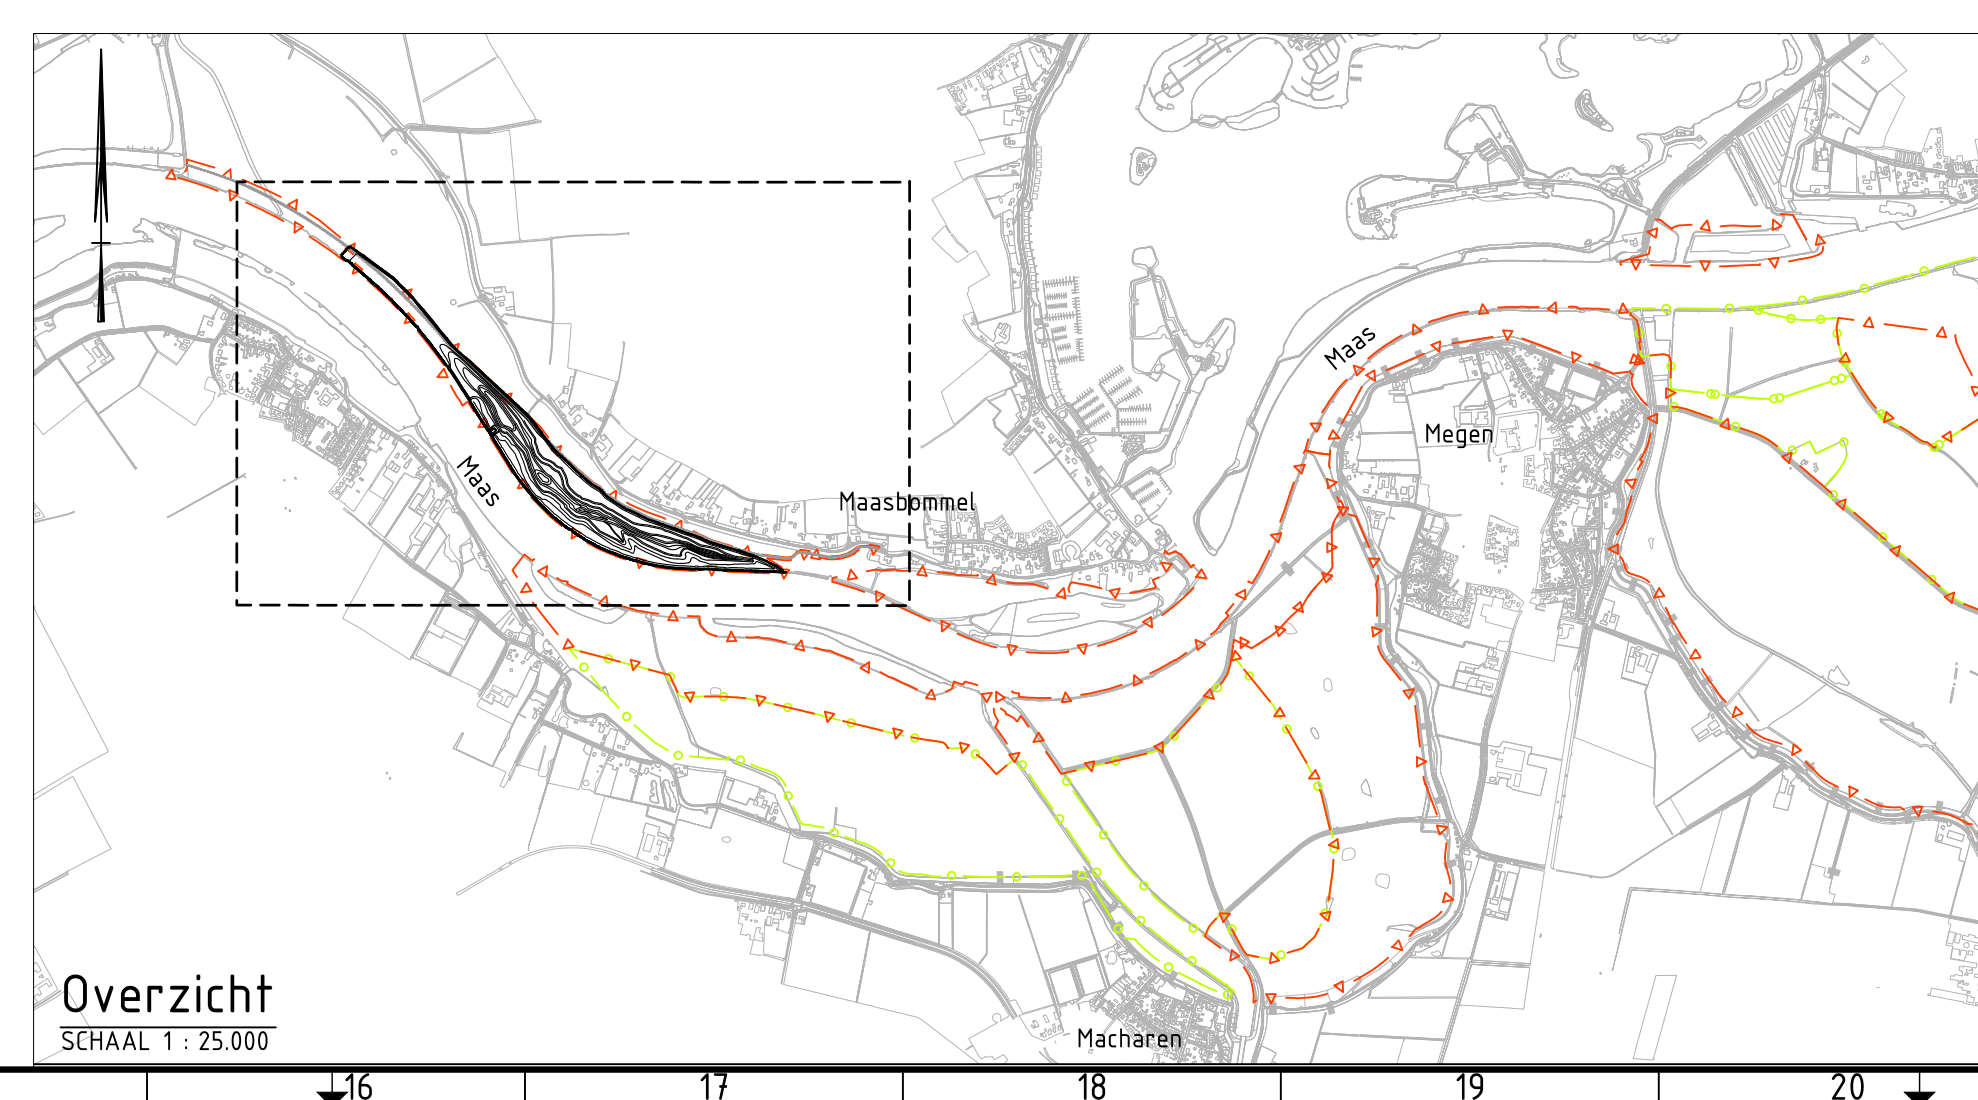


Dwarsprofiel DWP-01
Schaal 1:200

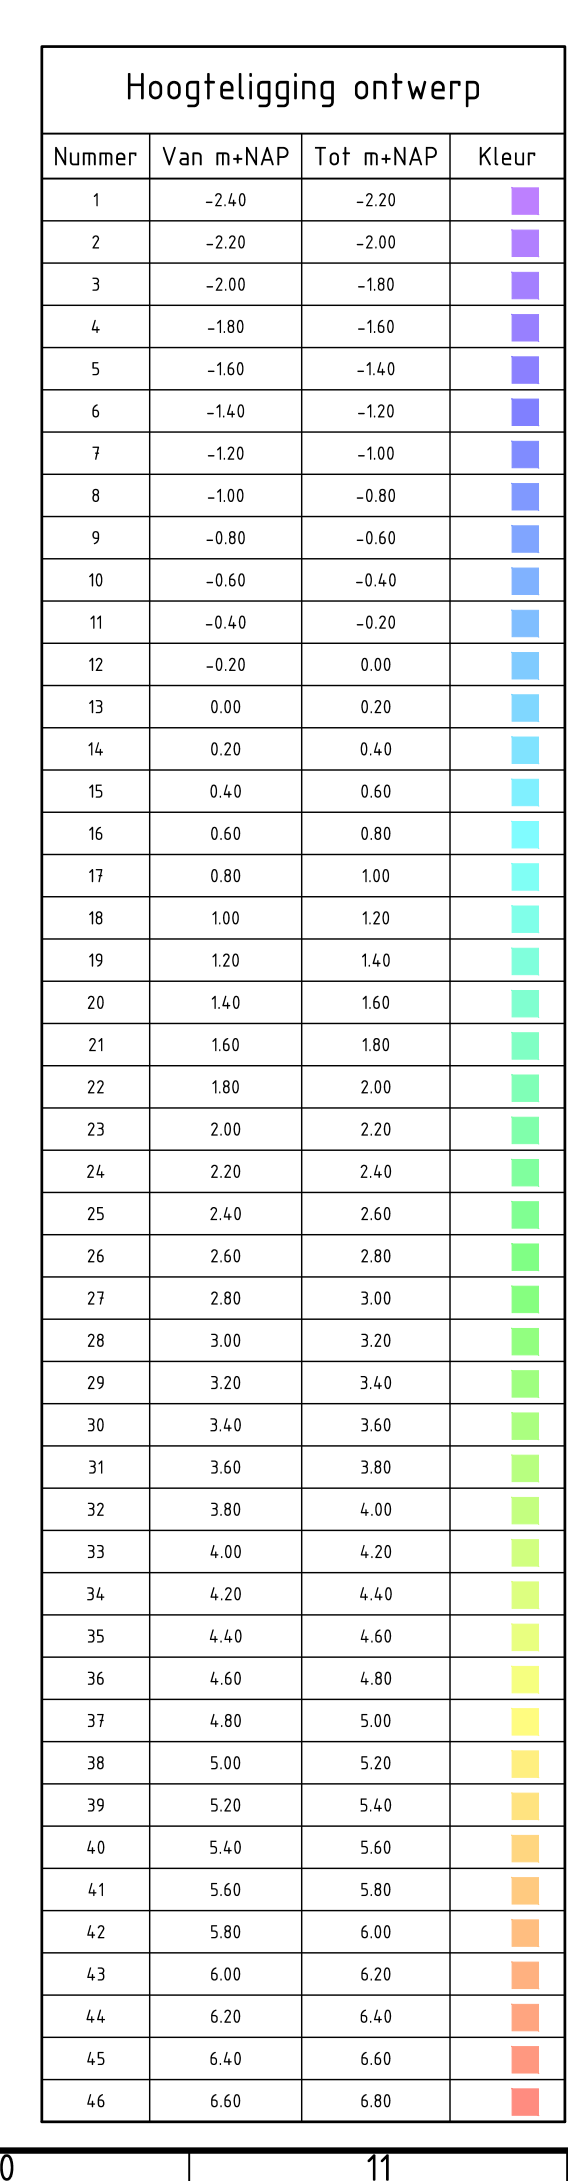

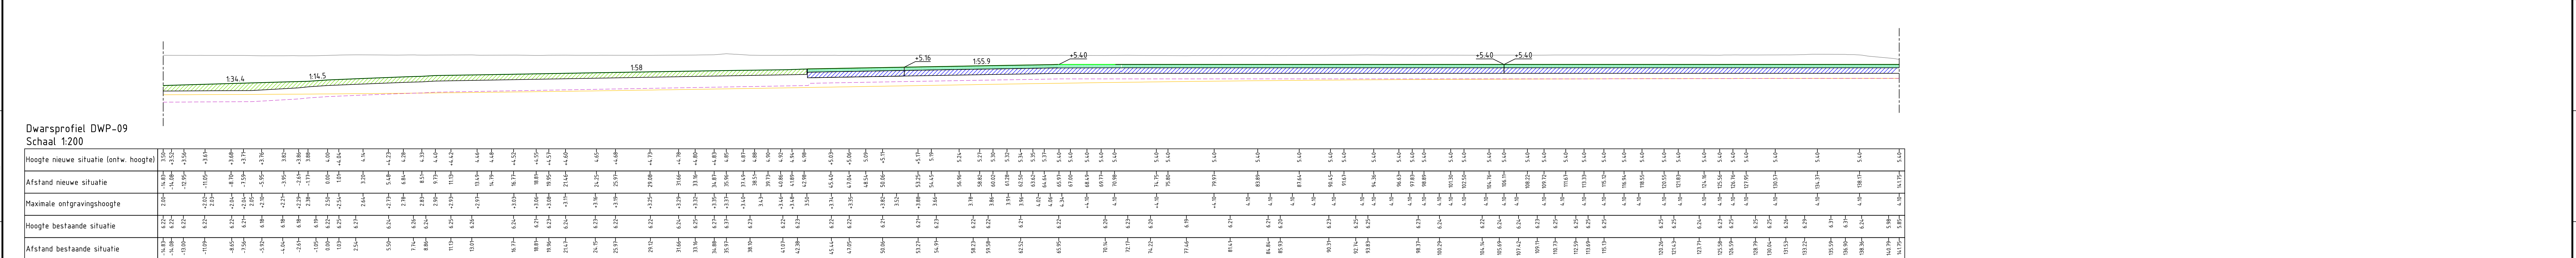

Legenda dwarsprofielen

- Bestaande maaielhoopte (m-NAP)
- Nieuwe maaielhoopte (ontwerphoopte) (m-NAP)
- Biologisch afbreekbare mat
- Maximale ontgravingshoopte (m-NAP)
- Hoopteelting bovenkant dekand
- Granulaire bestorting, 63-180 mm
- Asfalt verharding fietspad
- Steenbestorting, sortering 5-40 kg
- Geotextiel
- Klei, cat. 1
- Klei, cat. 2
- Toelaag
- Taludheelingen

Legenda situatietekening en overzicht

- Contouren ontwerp
- Objectgrens (Het werk)
- Objectgrens (Zelfrealisatie)
- Basissgratie Grootsschalige Topografie (BGT)
- +100 Hoopteelmaivoering in m t.o.v. NAP
- Beton verharding fietspad

Referentiebestanden & xrefs:

- MM-T00-DKN-GZM-XB-Parcelen
- MM-T00-RVR-GZM-XR-000-objectgrenzen
- xref-b-mema-ondergrond bgt-001
- MM-R01-RVR-GWH-EH-020T01

Algemene opmerkingen:

- Schaalbak behorend bij A0-formaat
- Maten in meters tenzij anders aangegeven
- Materiaalmaten in mm, tenzij anders aangegeven
- Diameters in mm, tenzij anders aangegeven
- Hoopteelmaivoering in meters t.o.v. NAP
- Hoeken aangegeven in graden
- Coördinaten in meters t.o.v. rijsdriehoeksnetsel

E1: Ontgrondingstekening Maasbommel West blad 2

Schaal :	1 : Zie tekening	1	GLE Definitief versie 1.0	30-06-2022
Get. :	DG 12-01-2024	2	GLE Definitief versie 2.0, 7-10-2022	7-10-2022
		3	DG Definitief versie 3.0, 14-12-2022	14-12-2022
Get. :	WdJ 12-01-2024	4	DG Definitief versie 4.0, 14-03-2023	14-3-2023
		5	DG Definitief versie 5.0, 12-01-2024	12-1-2024
		-	-	-

Werk : Planuitwerking Meanderende Maas, Ravenstein –Lith

Onderdeel : DO Rivier, product E1

Besteknr.
SOK MeMa 21-07-2021
Projectnummer
PO032858
Formaat
A0

Tekening nummer
32858-TCK-00158

21

22

23

24