


# Deelgebied Demen-Dieden - deel 3


Overzicht deelgebied




Ontwerp op kaart

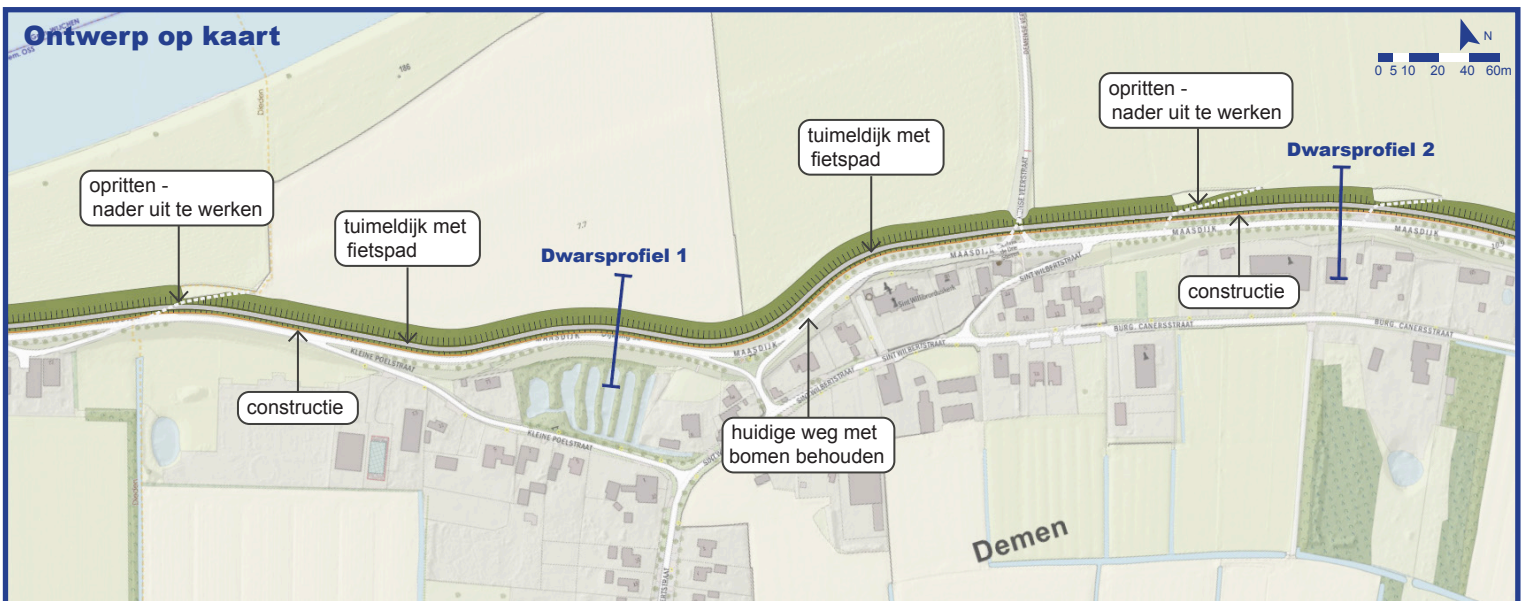

Ruimte voor dijk nodig in toekomst

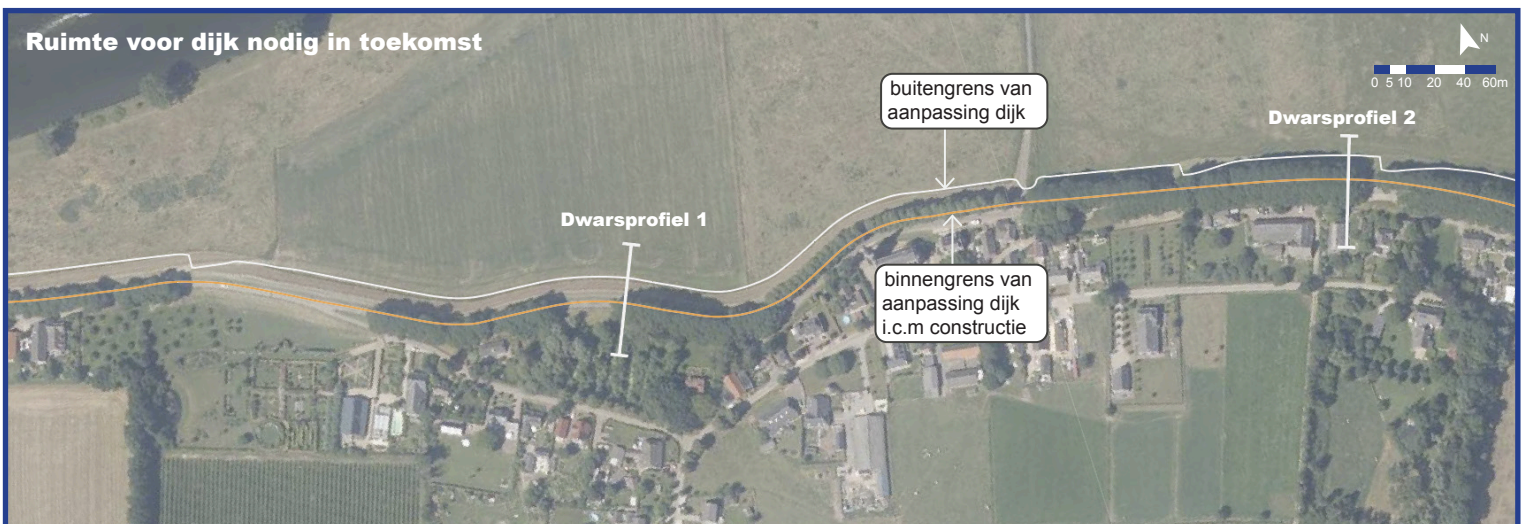

## Dwarsprofiel 1

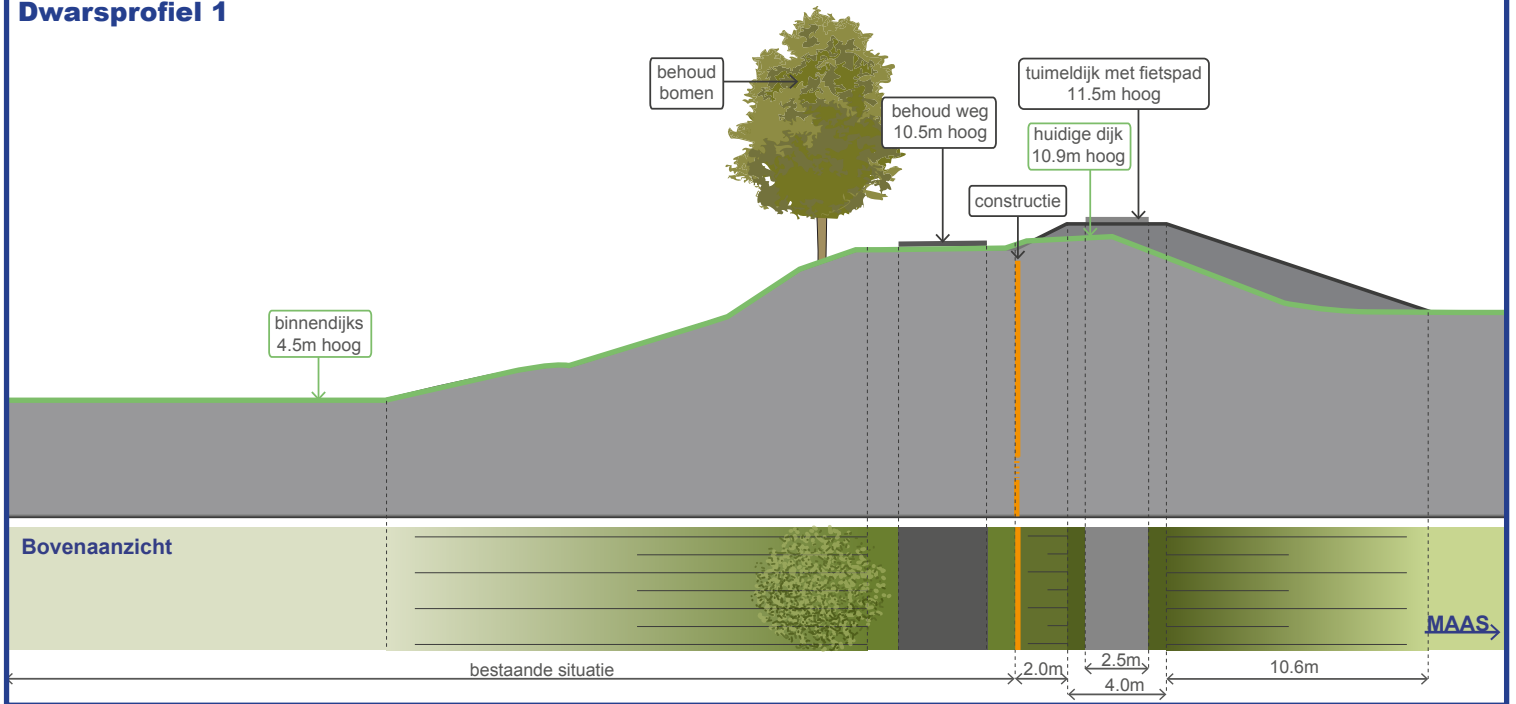

## Dwarsprofiel 2

