



Deelgebied Oijen - deel 2


Overzicht deelgebied

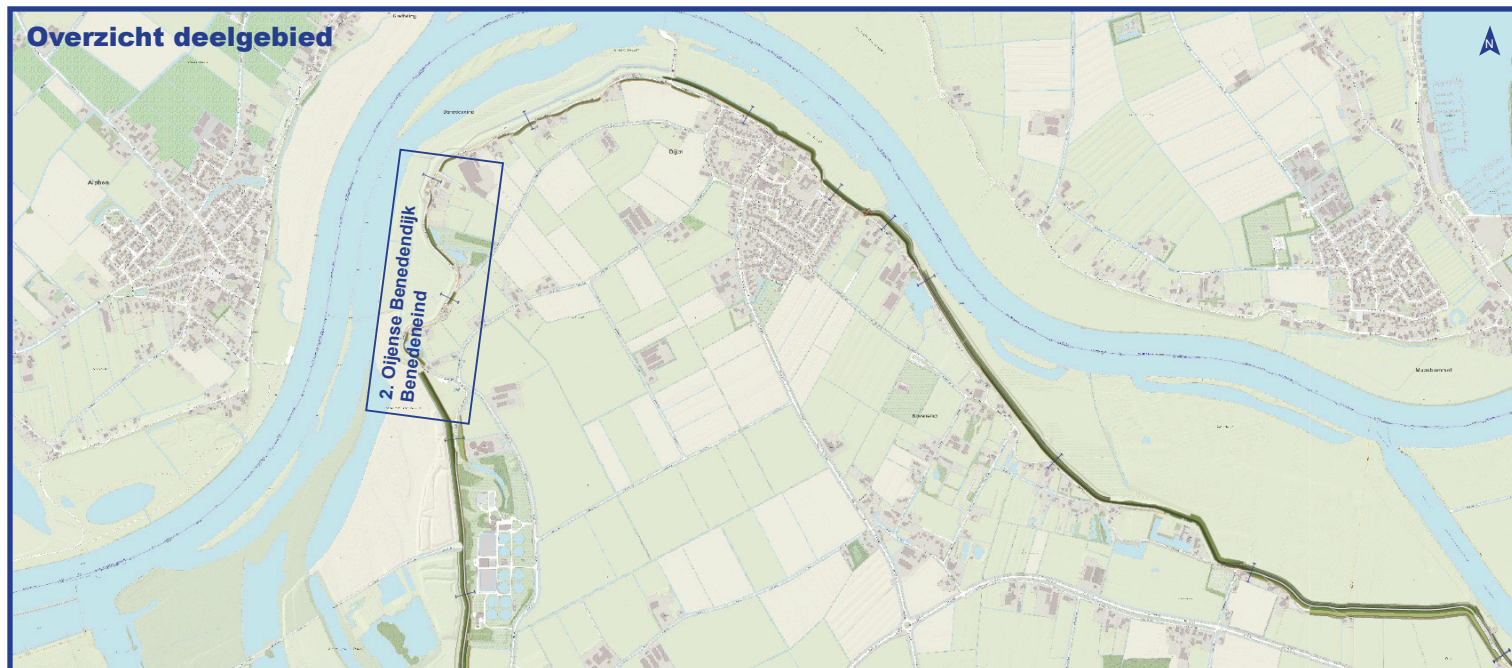


Ontwerp op kaart

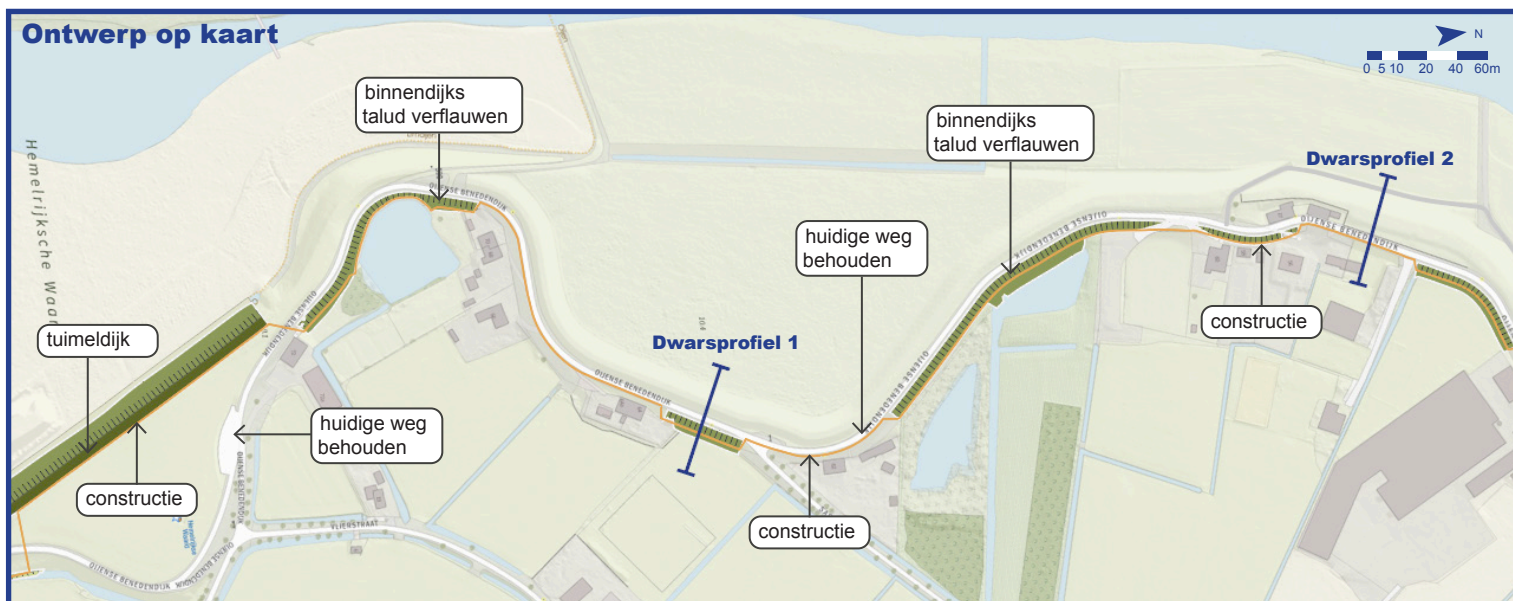

Ruimte voor dijk nodig in toekomst

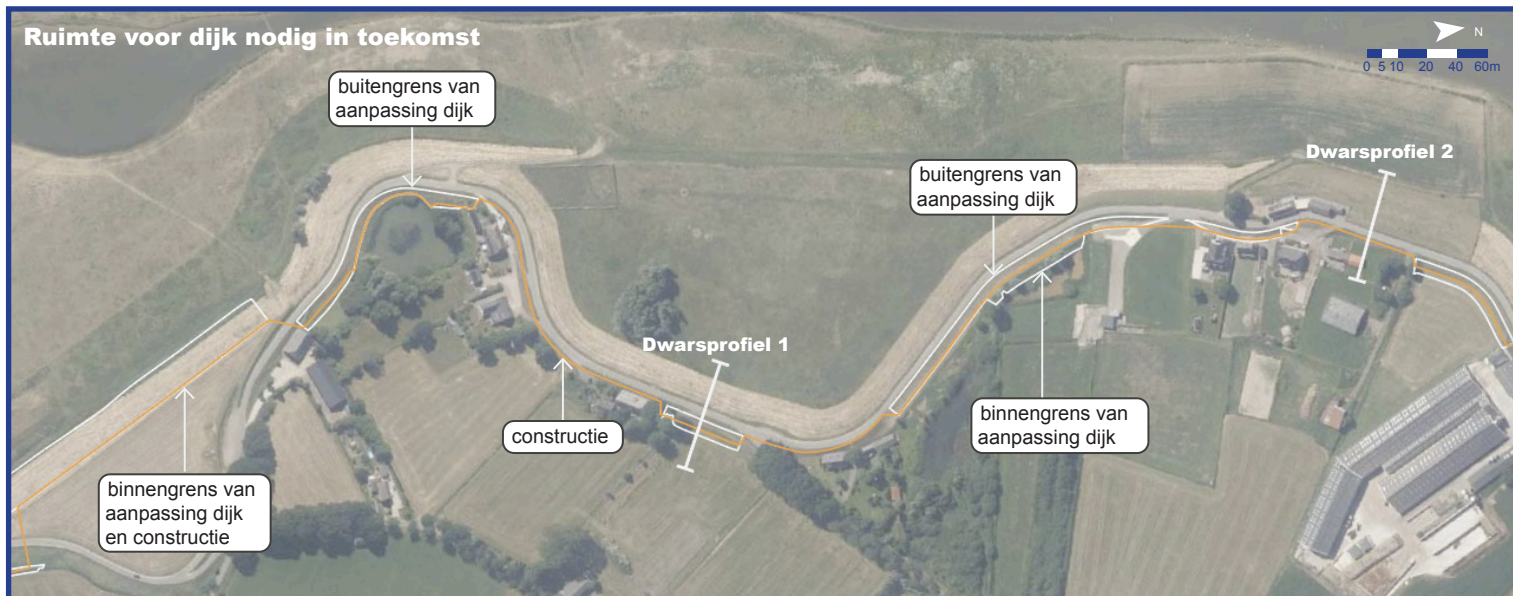

Dwarsprofiel 1

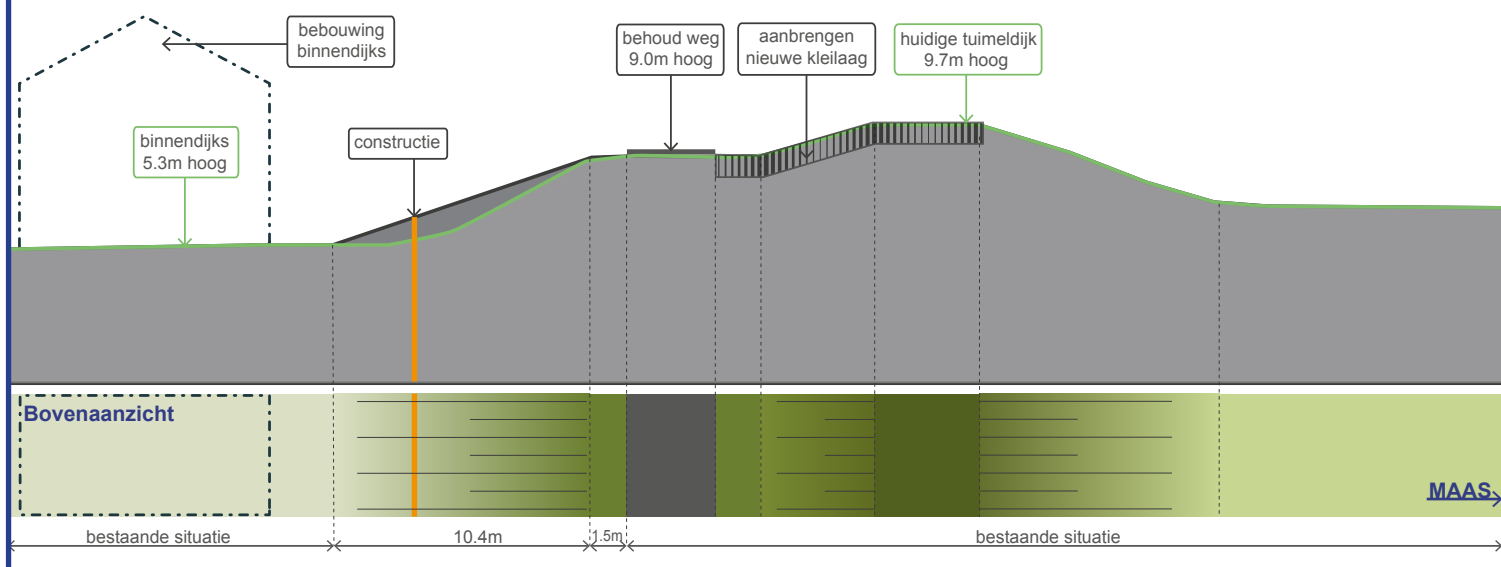

Dwarsprofiel 2

