



Deelgebied Haren - deel 1

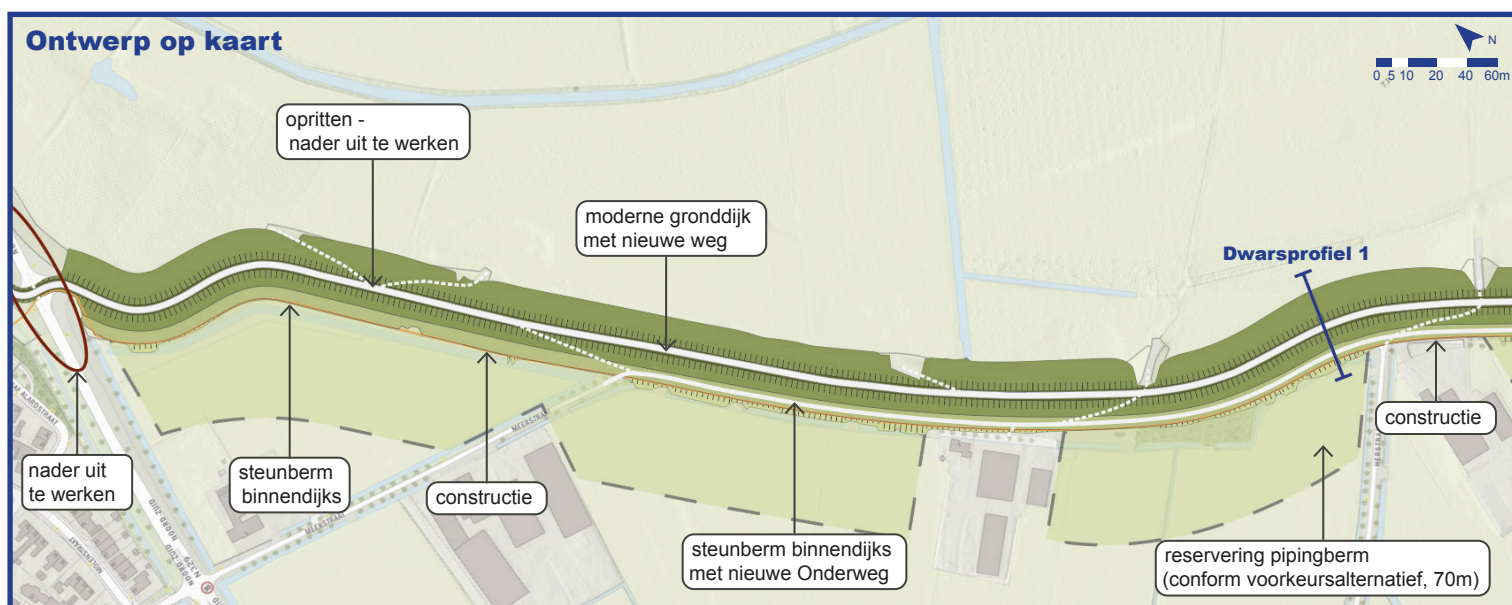

Dwarsprofiel 1

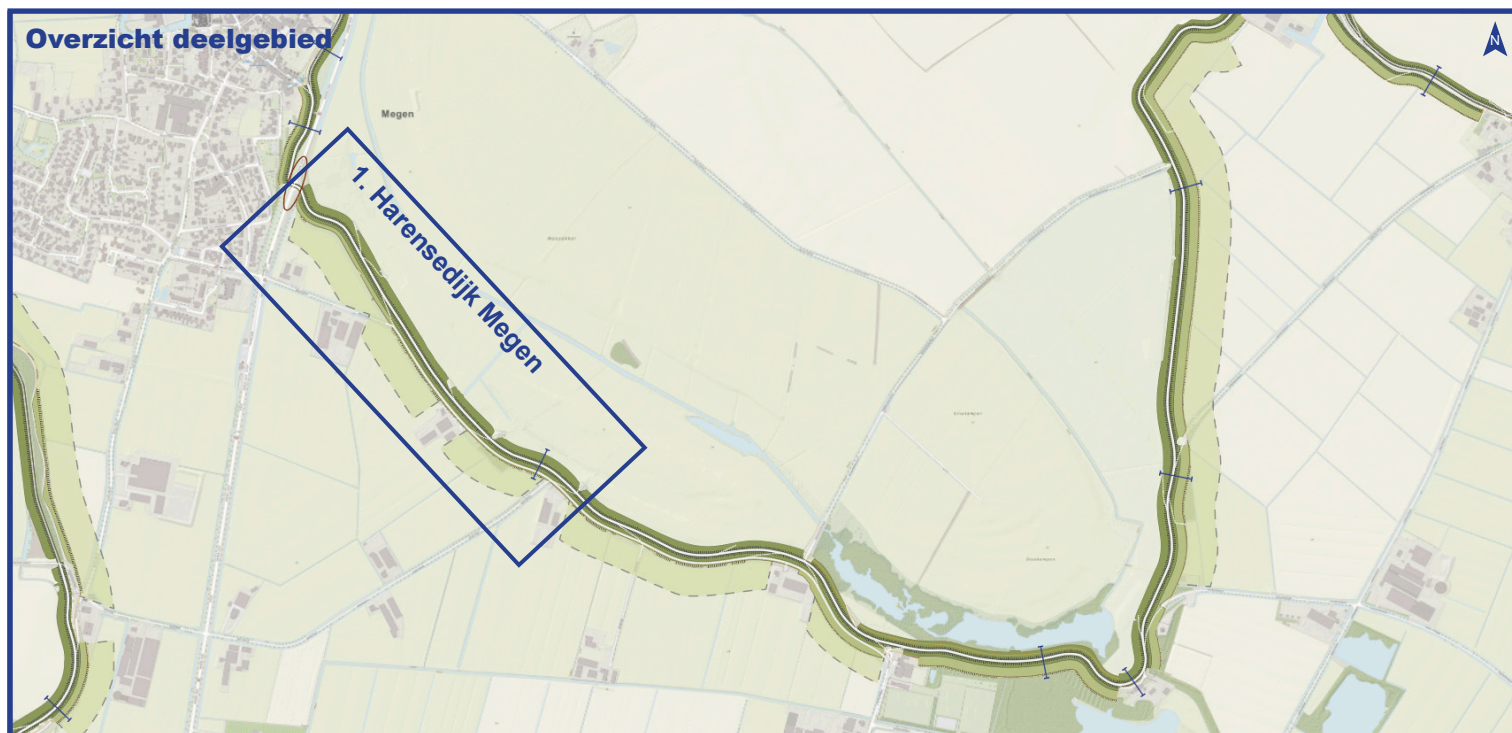